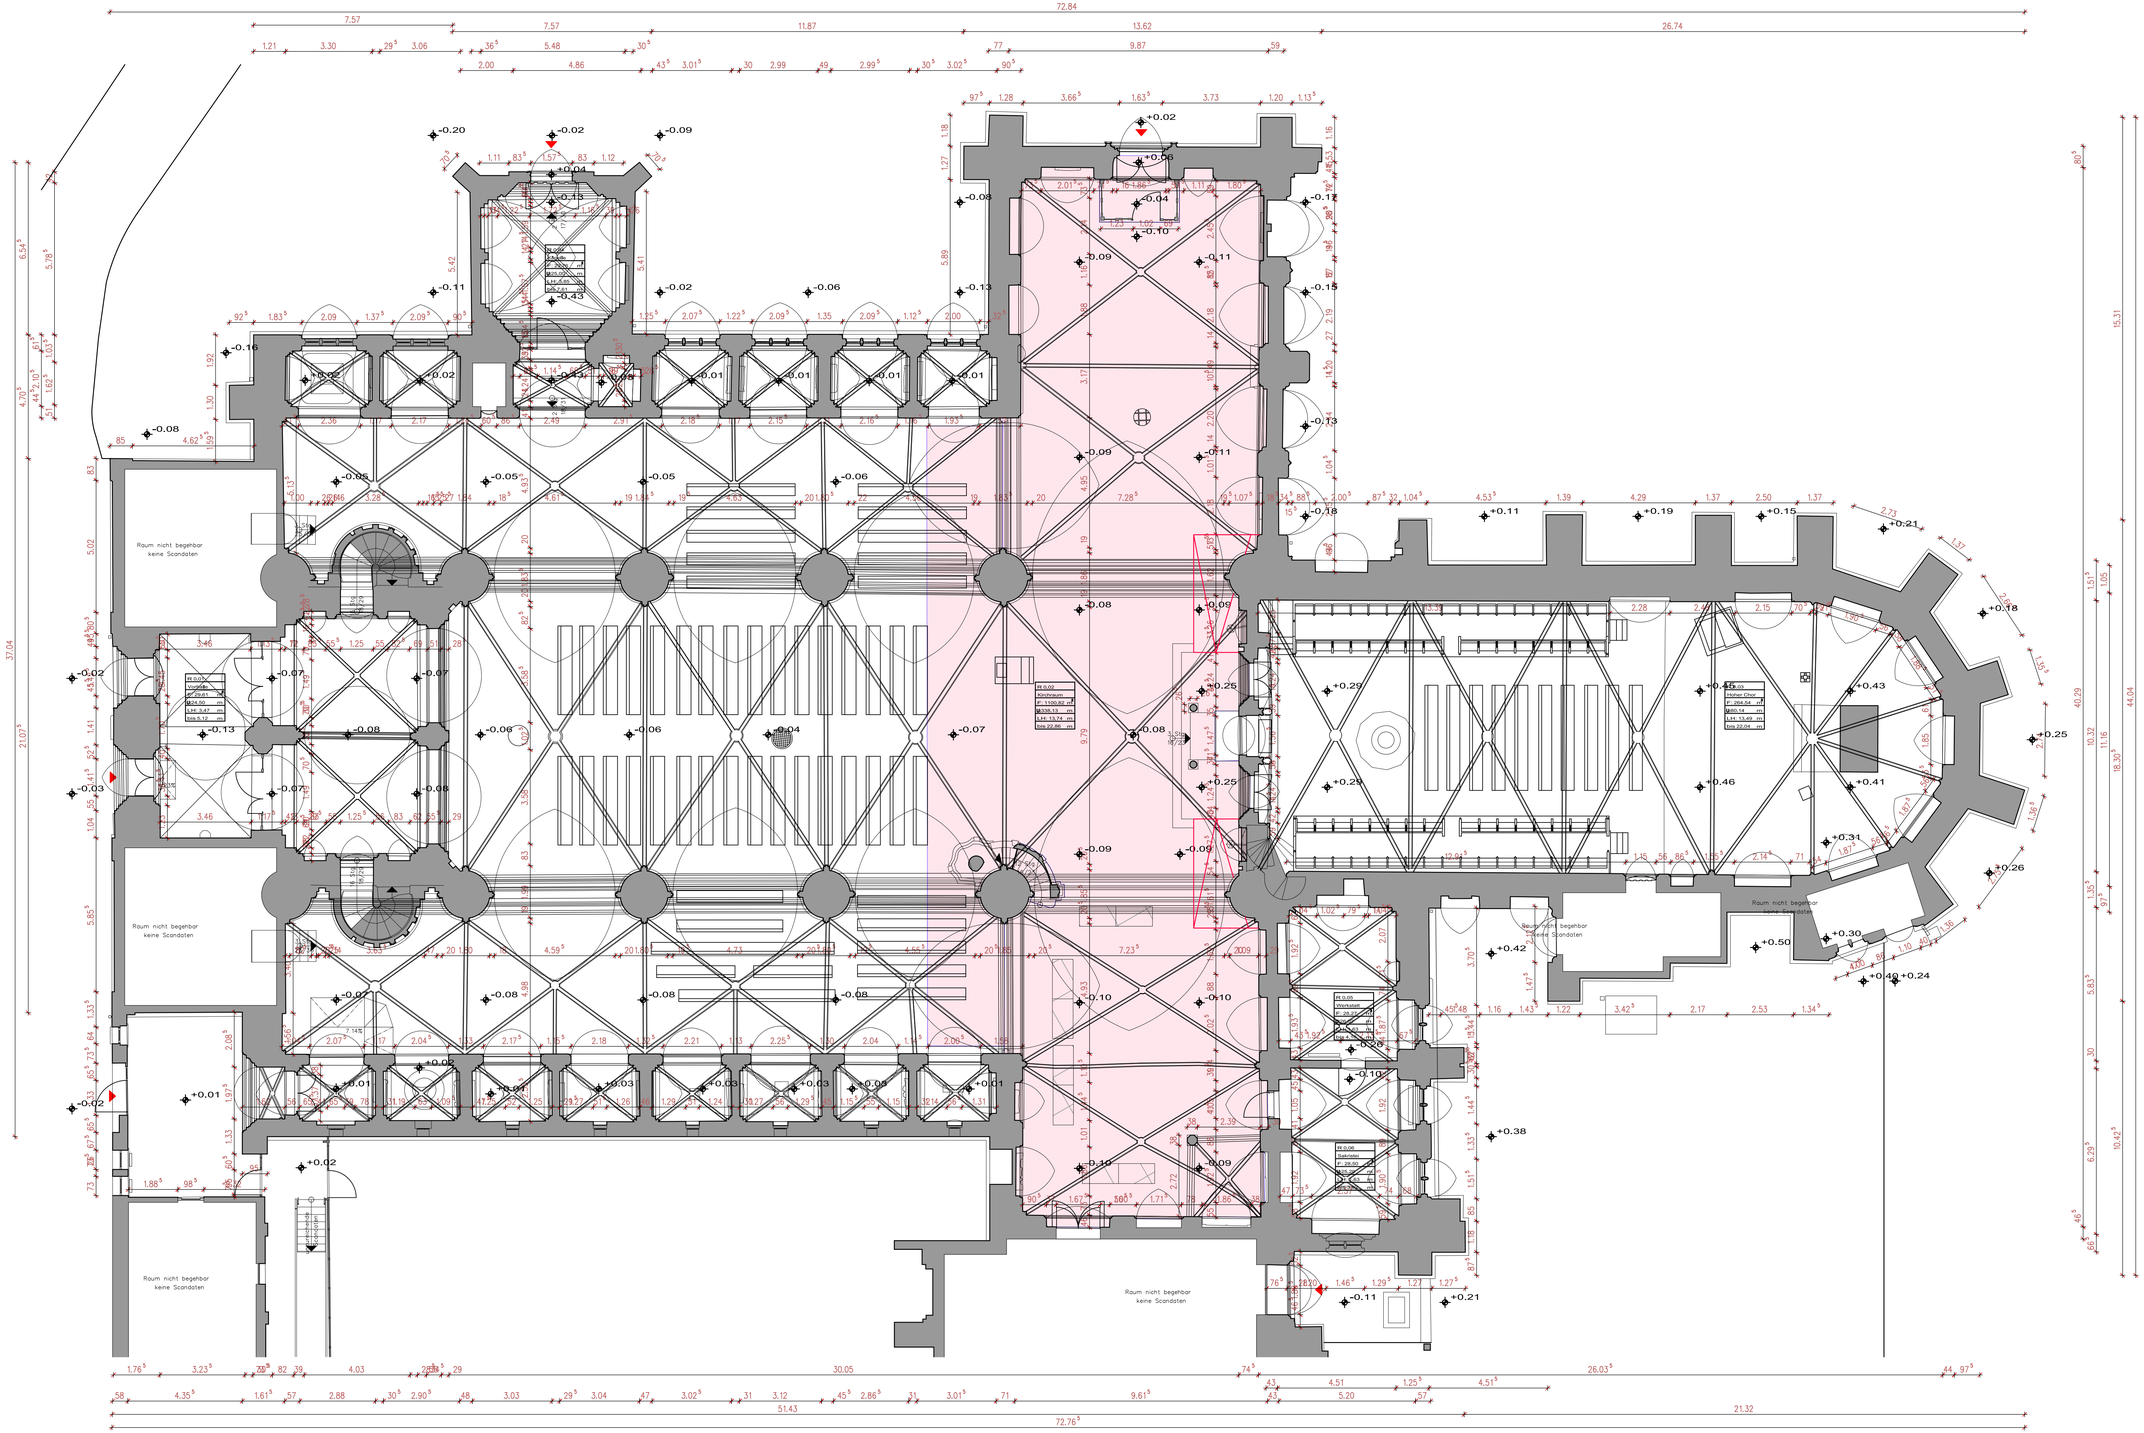

Legende

Bereich Erneuerung Bodenbelag mit Klinkern inkl. Feuchtereduzierung durch Einbau kapillarbrechender Schichten

Planungsgrundlage: Laserscanning 2023, bgs Kreative Ingenieure GmbH

Dom St. Nikolaus zu Stendal

2. BA der Feuchtesanierung mit Instandsetzung N-Querhaus
Am Dom 18 in 39576 Stendal

BAUVORHABEN

Evangelische Stadtgemeinde Stendal

Am Dom 18
39576 Stendal

BAUHERR

PLANUNG

Entwurfs- und Genehmigungsplanung

PLANUNGSPHASE

Grundriss EG - Fußbodensanierung
Bereich Querhäuser und Vierung

BLATTBEZEICHNUNG

Arbeitsstand 08.04.2025	M 1:100	1.0
DATUM/SIGNUM	MAßSTAB	BL.NR.