


Straßenquerschnitt 5
Wiednergasse

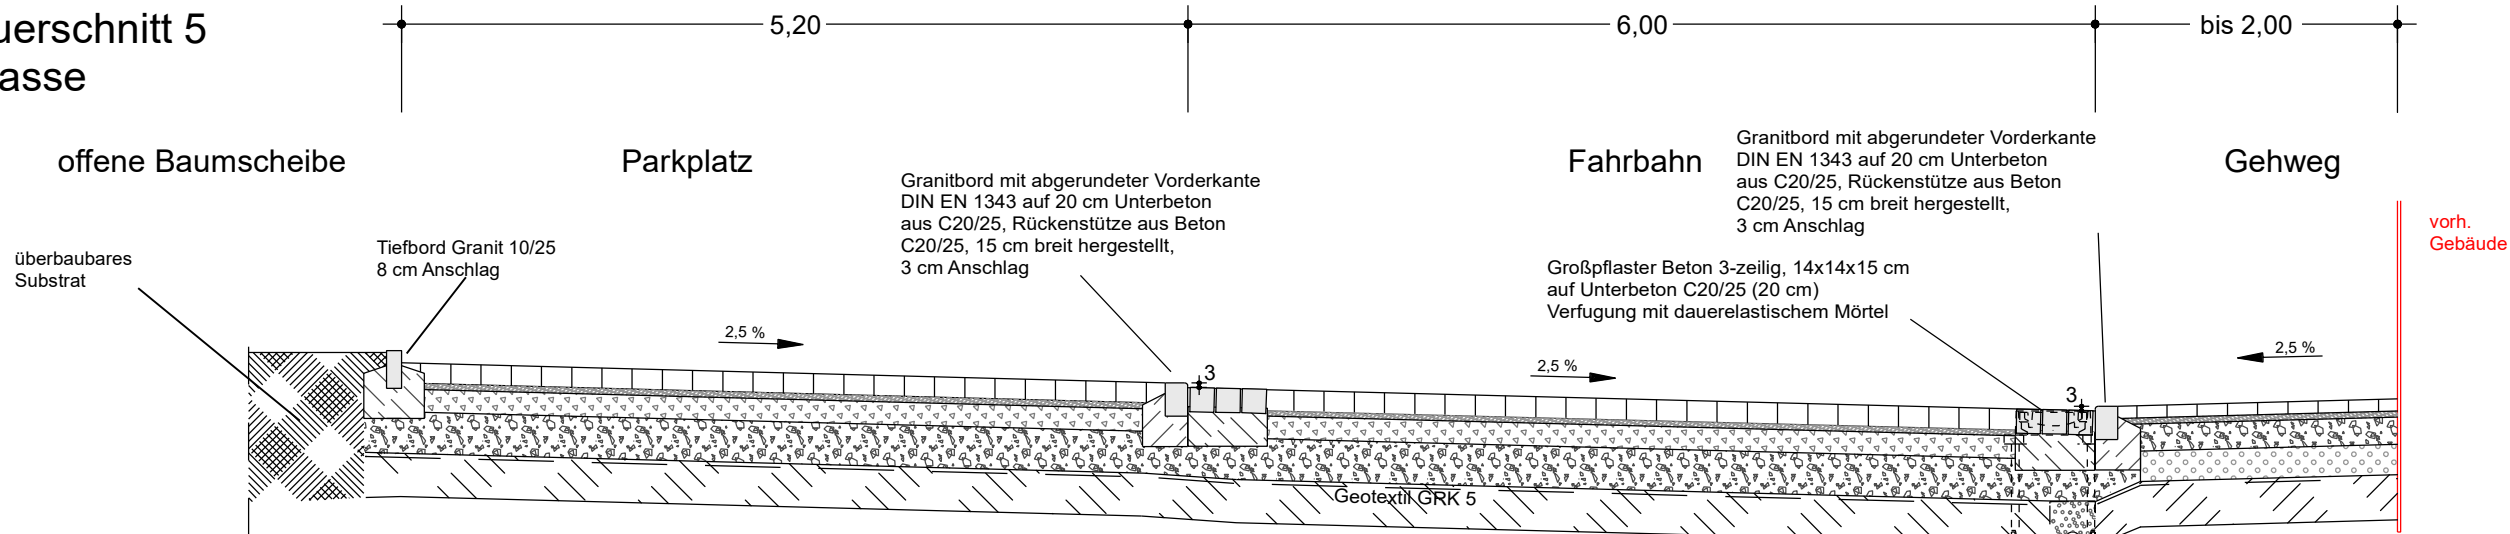

Oberbau Parkplatz Bk 0,3

in Anlehnung an RStO 12-24 Tafel 3 Zeile 1

12 cm Betonpflaster Mehrsteinsystem Passee Pflaster
4 cm Bettung Brechsand/Splitt
15 cm Schottertragschicht 0/32 ($E_{v2} \geq 120$ MPa)
29 cm Frostschuttschicht 0/45 ($E_{v2} \geq 100$ MPa)
60 cm Gesamtdicke

Unterbau:
mind. 30 cm Bodenaustausch
($E_{v2} \geq 45$ MPa)

Oberbau Fahrbahn Bk 0,3

gemäß RStO 12-24 Tafel 3 Zeile 1

12 cm Betonpflaster Mehrsteinsystem Passee Pflaster
4 cm Bettung Brechsand/Splitt
15 cm Schottertragschicht 0/32 ($E_{v2} \geq 120$ MPa)
29 cm Frostschuttschicht 0/45 ($E_{v2} \geq 100$ MPa)
60 cm Gesamtdicke

Unterbau:
mind. 30 cm Bodenaustausch
($E_{v2} \geq 45$ MPa)

Oberbau Gehweg


gemäß RStO 12-24 Tafel 6 Zeile 2

8 cm Betonpflaster Mehrsteinsystem Passee
4 cm Bettung Brechsand/Splitt
18 cm Frostschuttschicht 0/45 ($E_{v2} \geq 80$ MPa)
30 cm Gesamtdicke

Unterbau:
20 cm frostunempfindliches Material
mind. 30 cm Bodenaustausch
($E_{v2} \geq 45$ MPa)

*Dicke der Frostschuttschicht
in befahrbaren Bereichen um 20 cm erhöht
($E_{v2} \geq 100$ MPa)

Straßenquerschnitt 6
Remdaer Hauptstraße
Bau-km 0+105 (Haltestelle)

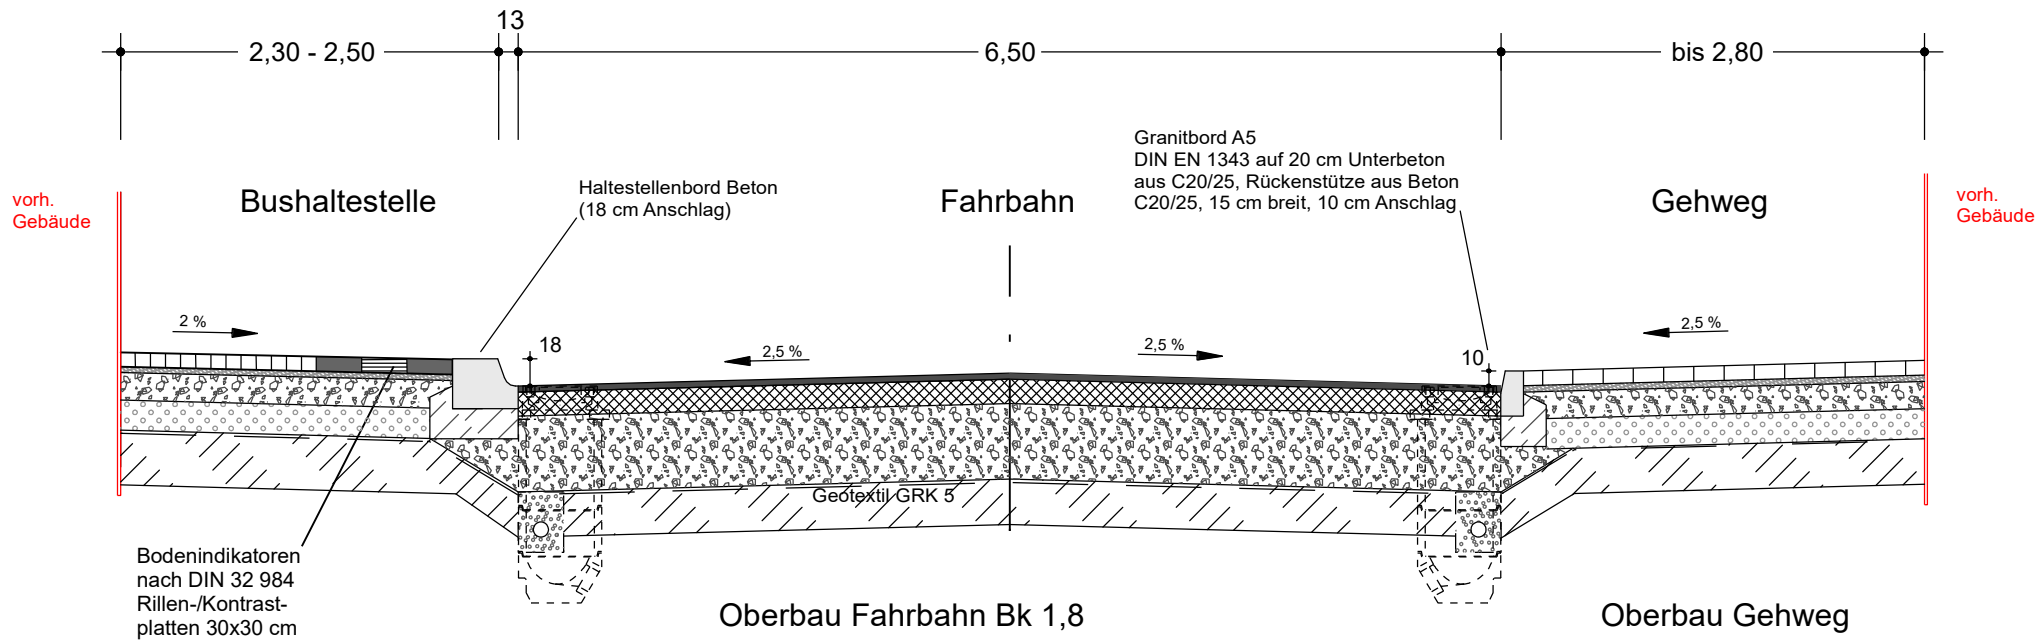

Oberbau Wartefläche

analog RQ 1

Oberbau Fahrbahn Bk 1,8

analog RQ 2

Unterbau:
mind. 30 cm Bodenaustausch
($E_{v2} \geq 45$ MPa)

Oberbau Gehweg

analog RQ 1

Die Darstellung der Flurstücksgrenzen erfolgte durch Übernahme von ALK-Karten.
Sie besitzen nur informativen, keinen amtlichen Charakter.

Plangrundlage: Lage- und Höhenplan von 09/2023:
Vermessungsbüro Flach, Weimar

Höhenbezug: DHHN2016 (NHN); Lagebezug: ETRS

E			
D			
C			
B			
A			

ZUGESTIMMT, DER BAUHERR

Ort, Datum

BAUHERR	Stadt Rudolstadt Markt 7 07407 Rudolstadt
---------	---

BAUMASSNAHME	Sanierung und Gestaltung des Marktplatzes in Remda
--------------	---

GESAMTPLANER	SIGMA PLAN® INTERDISZIPLINÄRE BAUPLANUNG WEIMAR GMBH AM KIRSCHBERG 33 99423 WEIMAR TEL.: (03643) 8600-0 FAX: (03643) 860086 MAIL: info@sigmaplan-weimar.de INTERNET: www.sigmaplan.de
--------------	---

FACHPLANER VERKEHRSANLAGEN	 Uhlig & Wehling GmbH Ingenieuresellschaft Leipziger Straße 27 09648 Mittweida www.uhlig-wehling.de Tel.: 03727 976 230
-------------------------------	--

PLAN	Ausführungsplanung Straßenquerschnitt Verkehrsanlagen Plan ist nur für die Ausschreibung zu verwenden
------	--

BEARBEITER J. Werner	PROJEKTLEITER I. Lier	MASZSTAB 1 : 50	PROJEKT-NR. 1750
ZEICHNER J. Werner	GESCHÄFTSFÜHRER A. Appelt	DATUM 22.07.2026	PLAN-NR. 14.3