




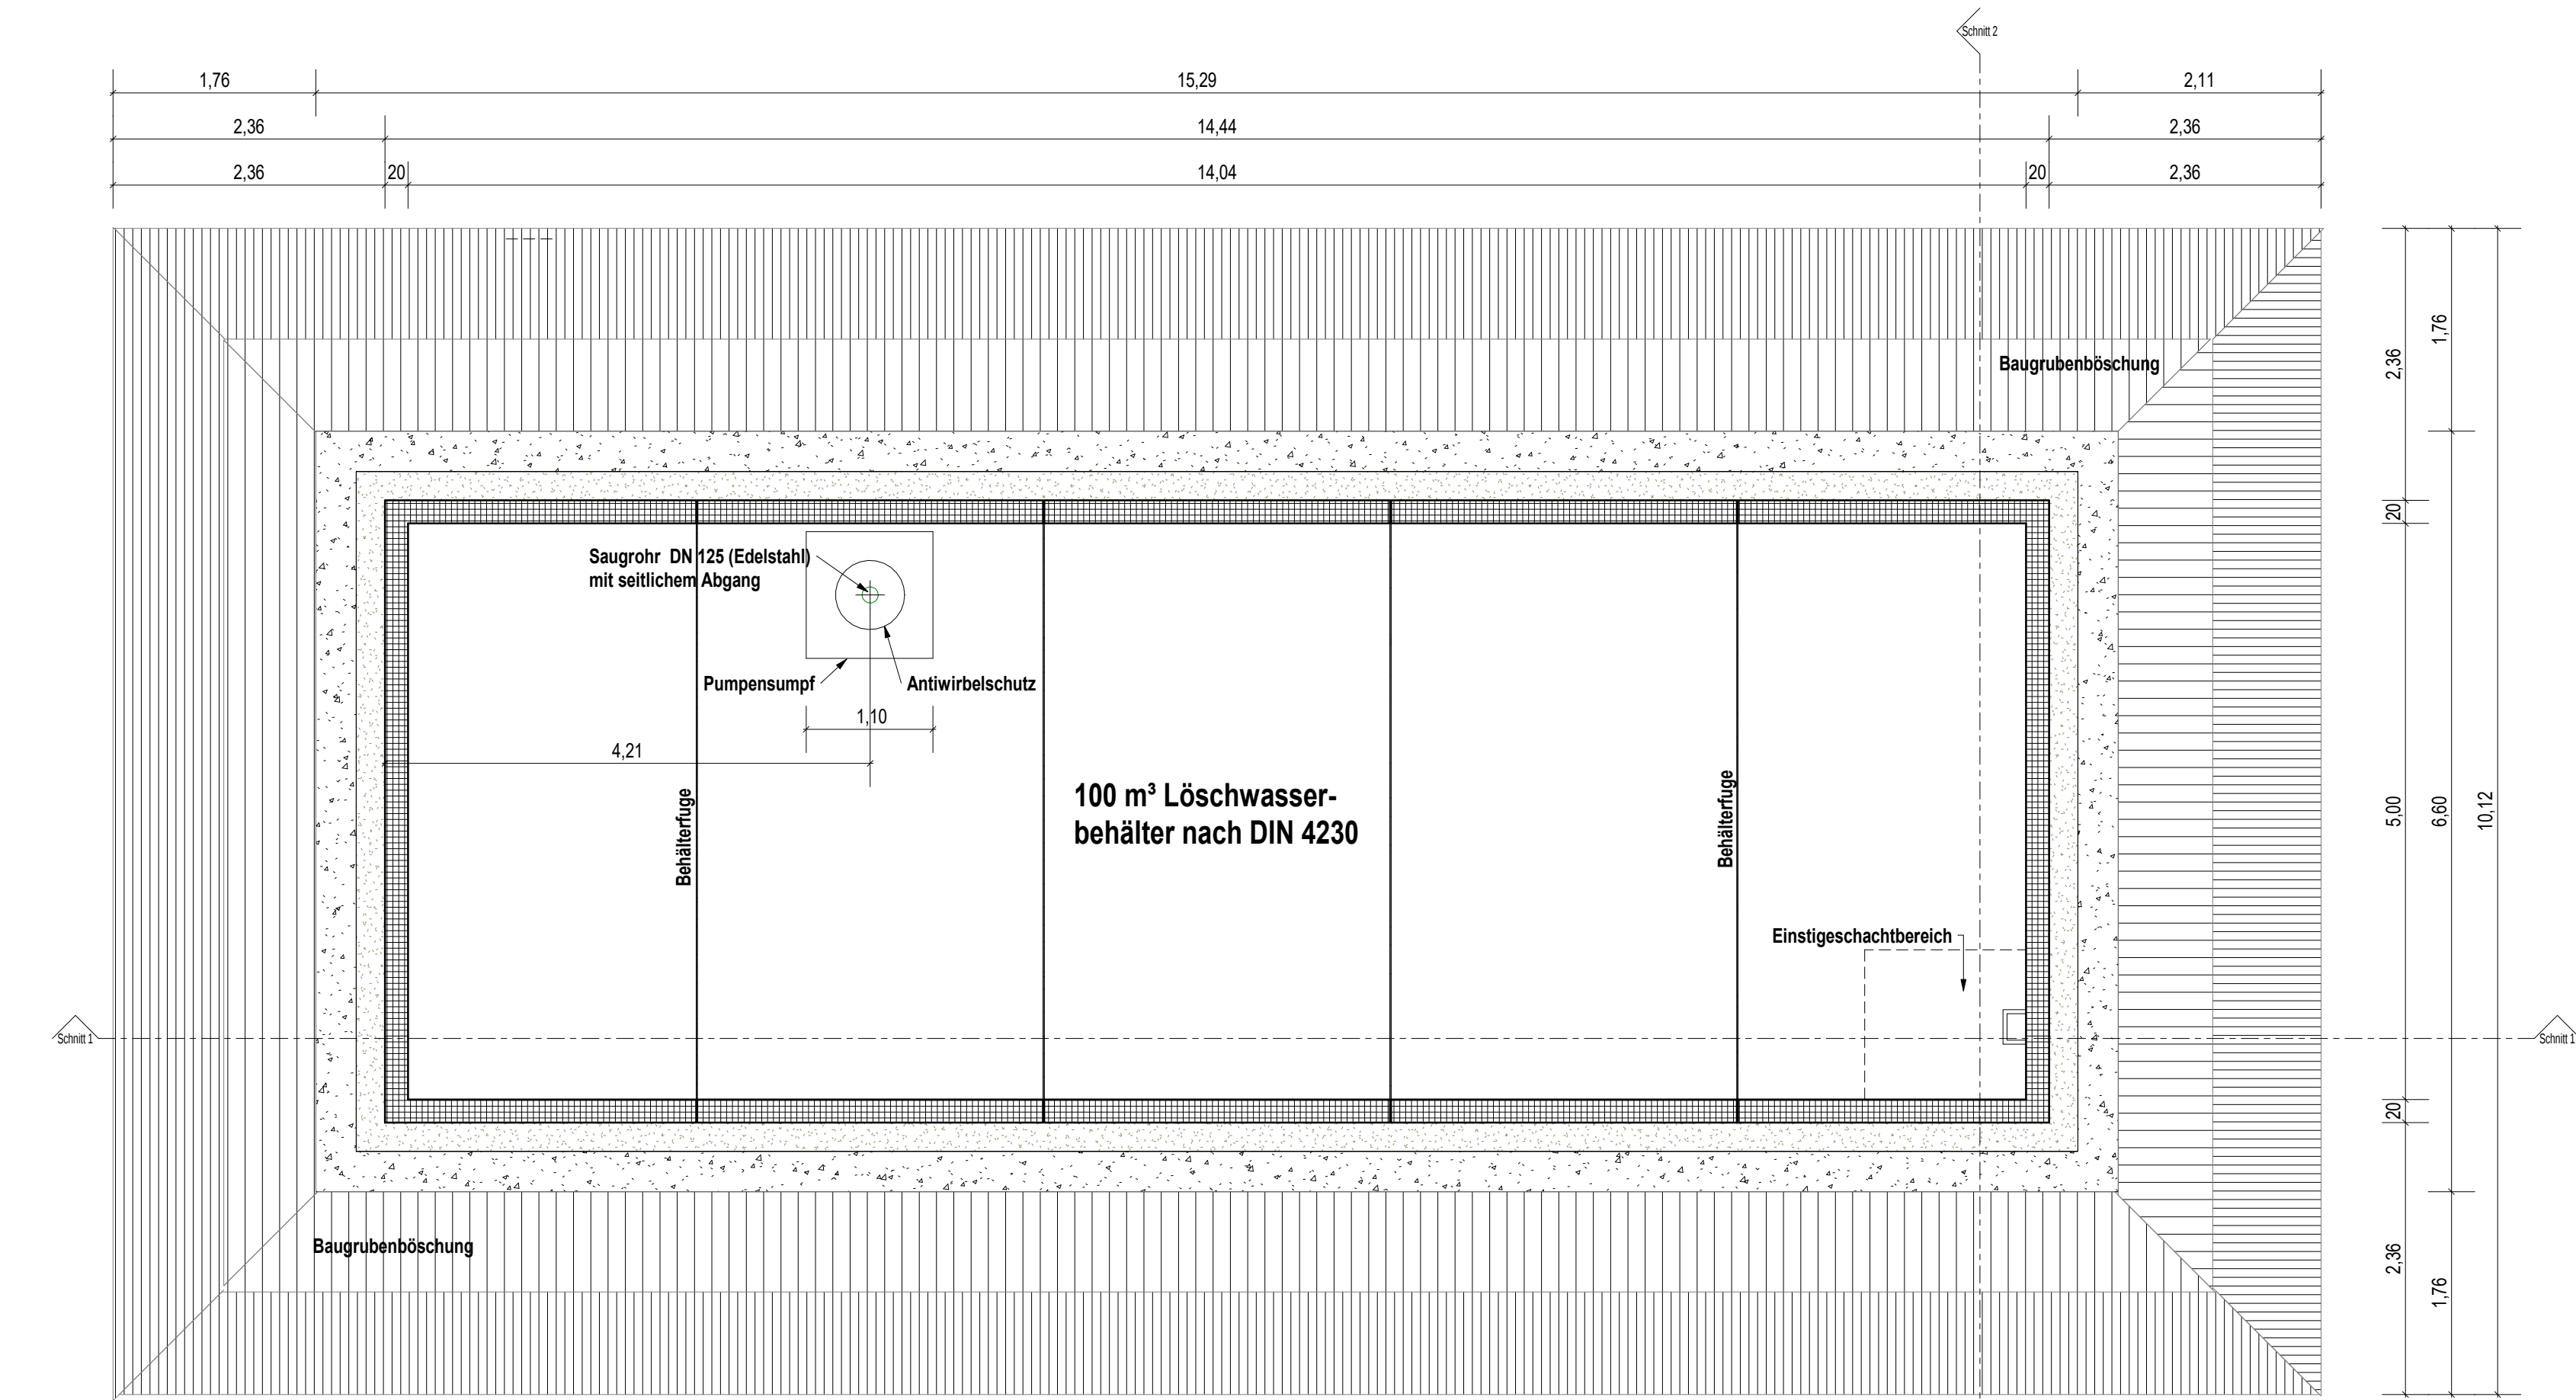


Grundriss

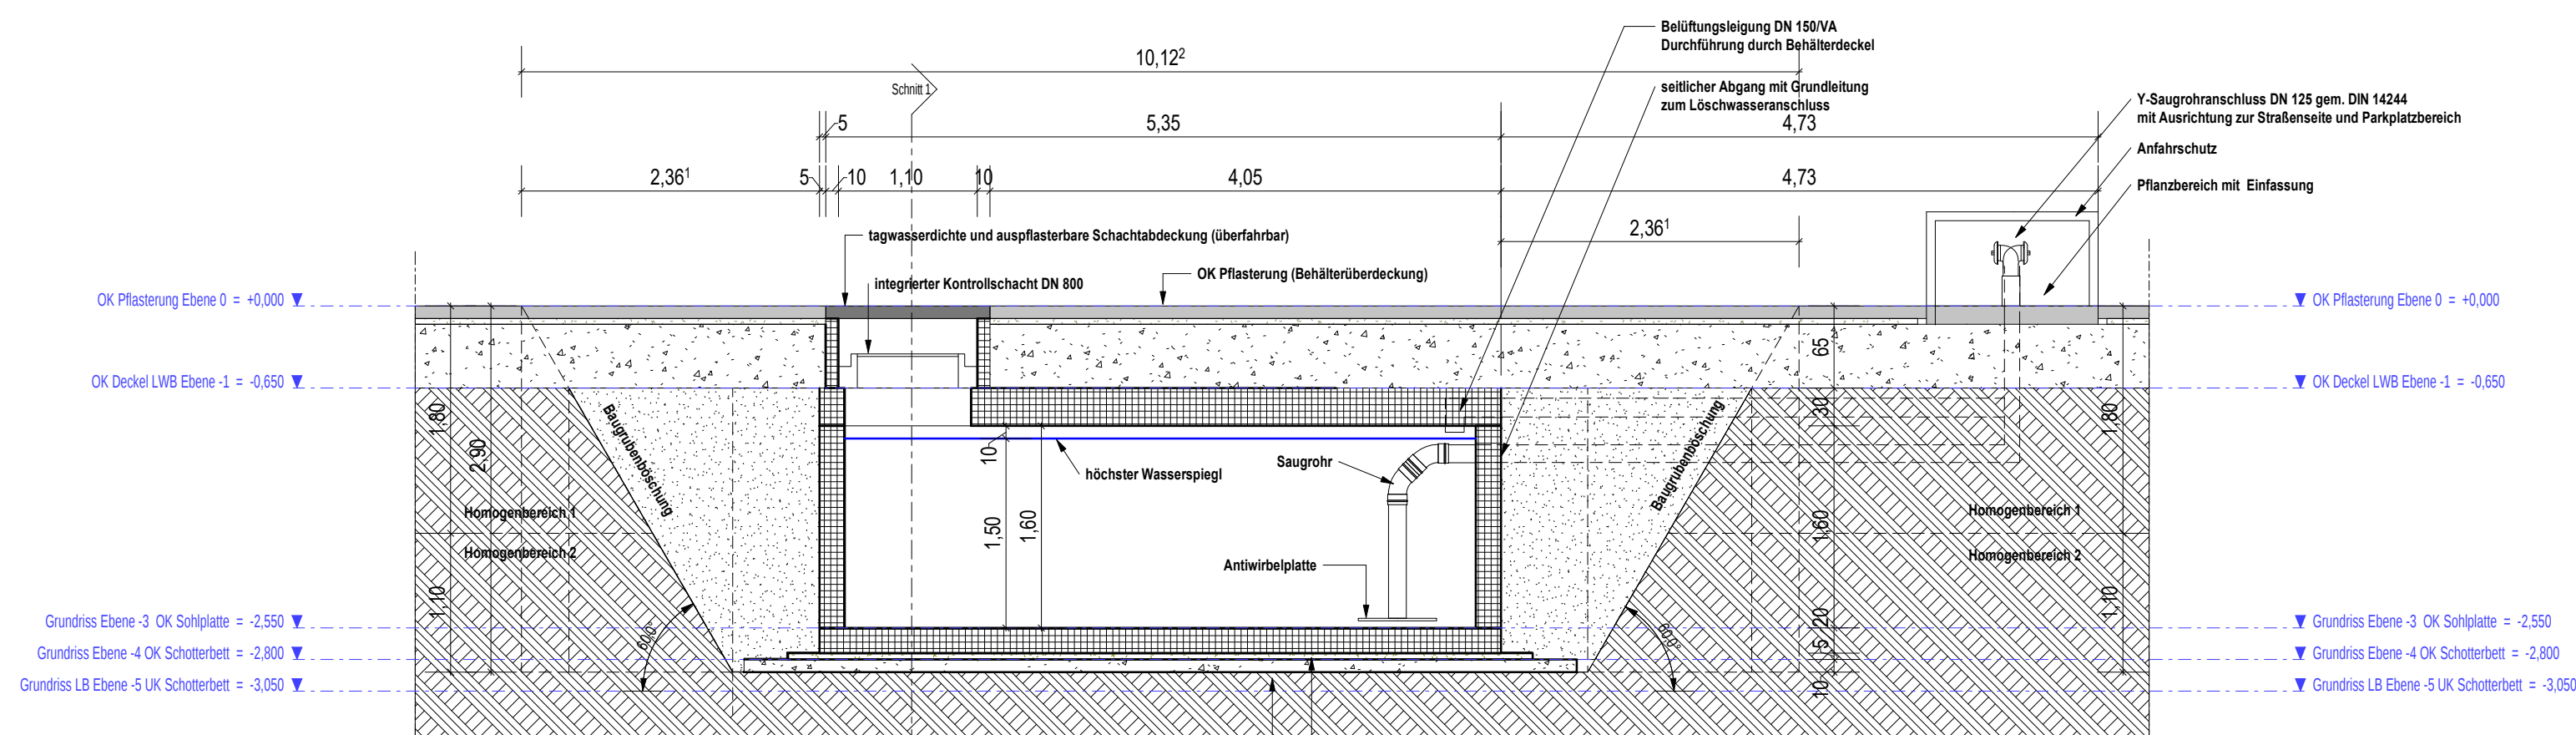

Schnitt 2-2

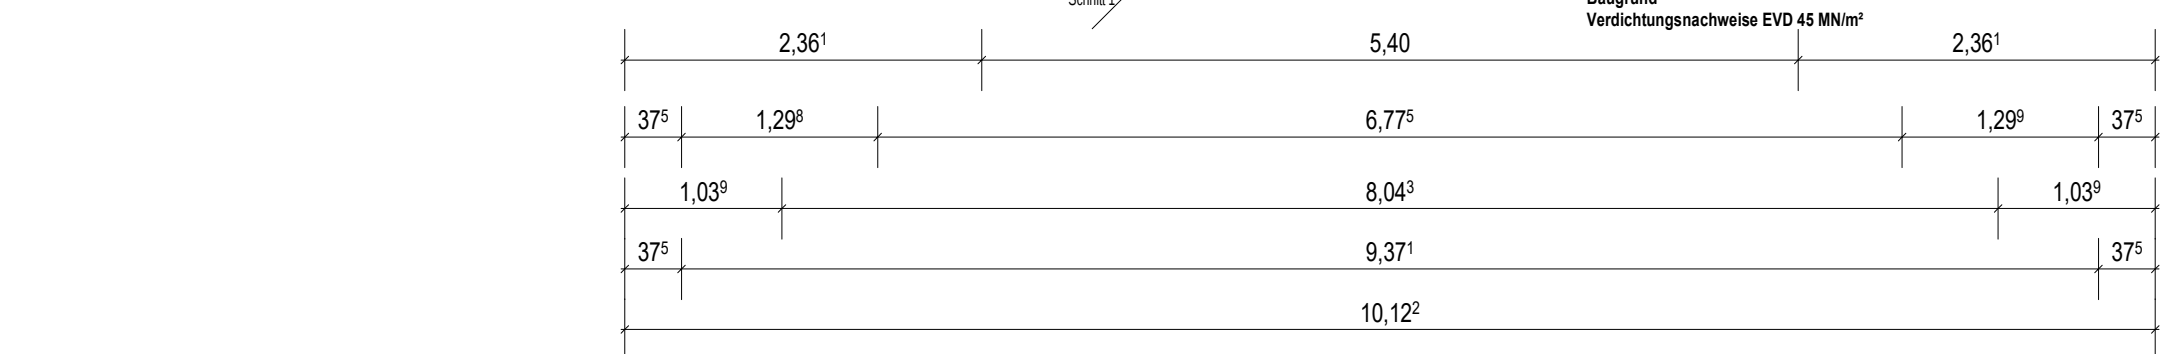

Lageplan

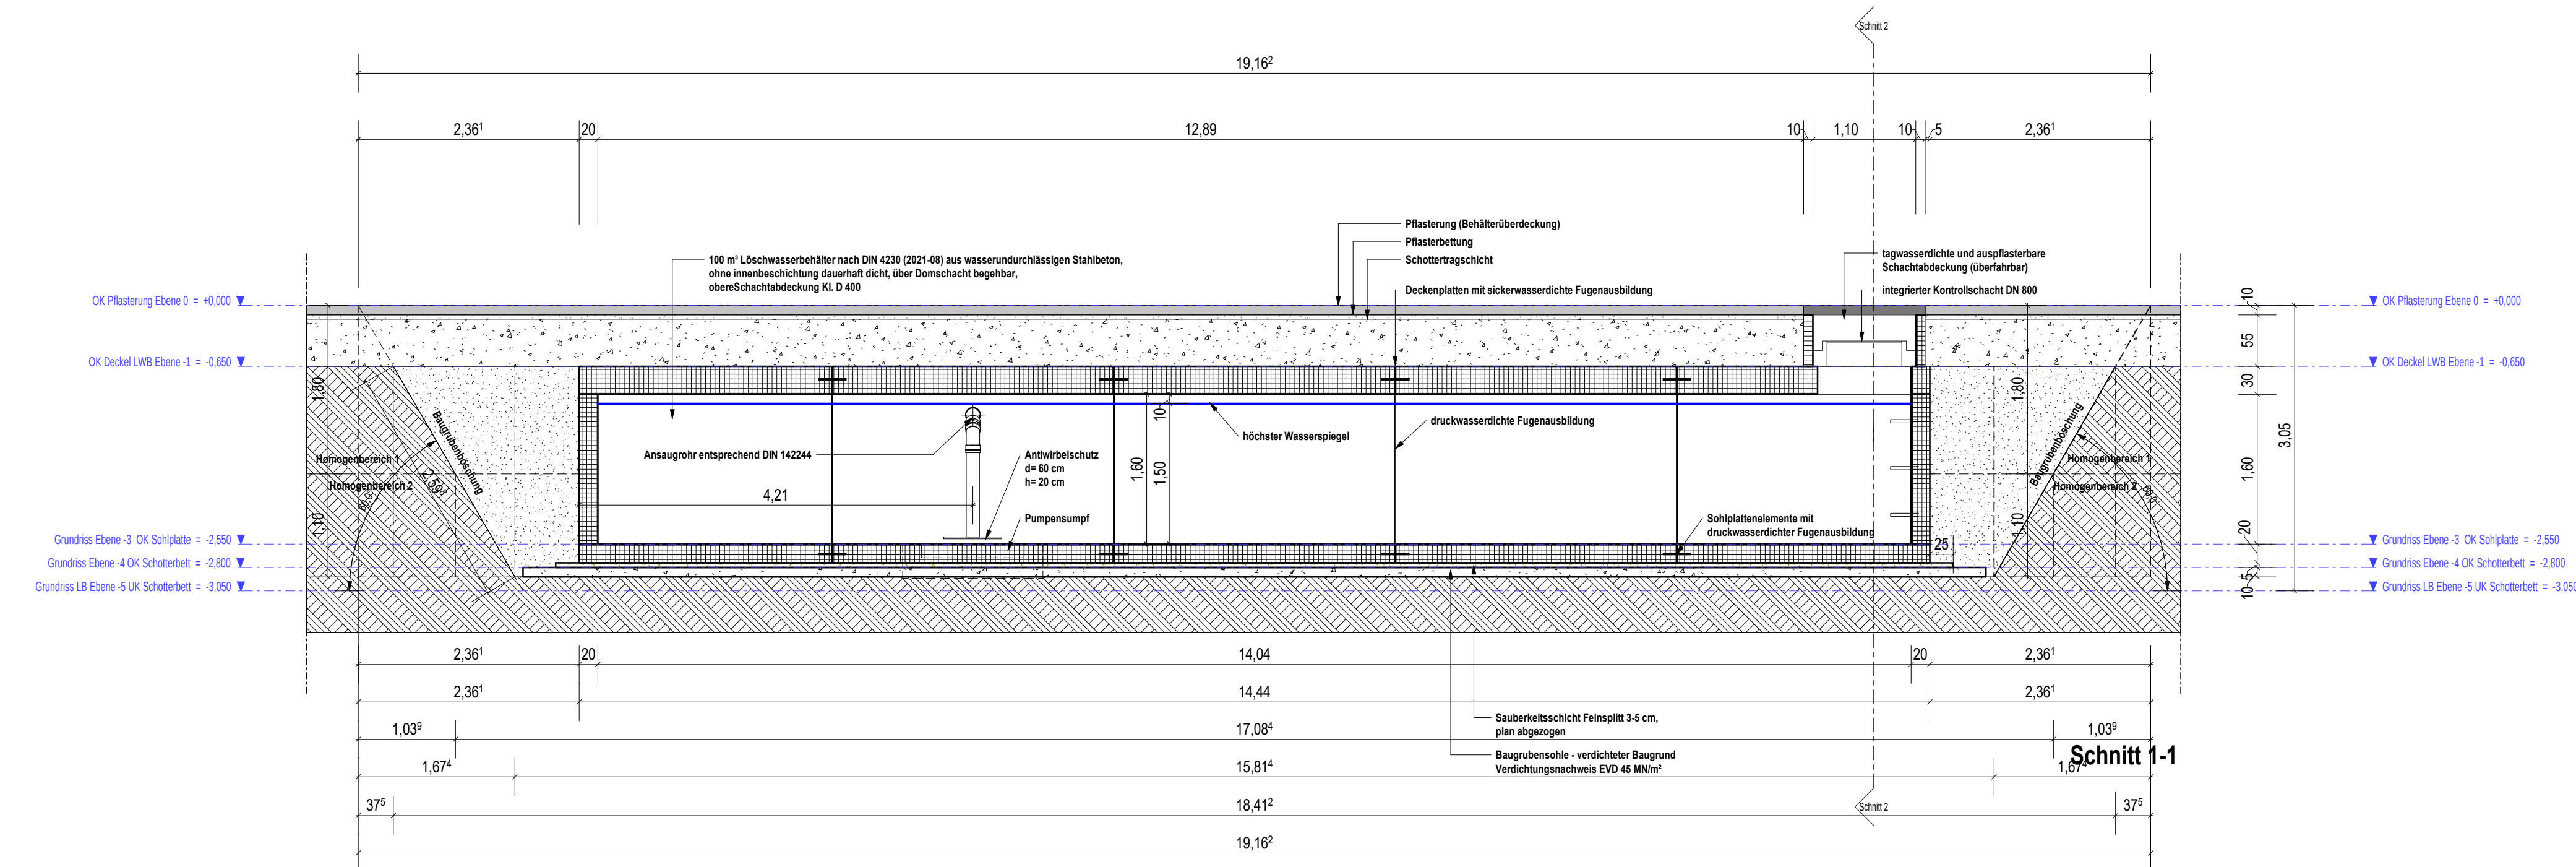

Schnitt 1-1

FREIGABEFELD 1 Architekt:	
FREIGABEFELD 2 Bauherr:	
FREIGABEFELD 3	
FREIGABEFELD 4	
WE-Nr Projekt Sanierung und Gestaltung des Marktplatzes in Remda	
BAUHERR Stadt Rudolstadt Markt 7 07407 Rudolstadt	
PLANVERFASSER SIGMA PLAN INTERDISZIPLINÄRE BAUPLANUNG WEIMAR GMBH AM KIRSCHBERG 33 99423 WEIMAR TEL: (0364) 860 00 FAX: (0364) 860 86 MAIL: info@sigmaplan-weimar.de INTERNET: www.sigmaplan.de	
BAUHERREVERTRETER	
PLANNIVIALE Plan ist nur für die Ausschreibung zu verwenden Löschwasserbehälter Lageplan, Schnitt 1 und 2, Grundriss	
PLANNUMMER AFU_LW_01	INDEX BAUTEIL/PLANARANGABE MASSTAB 1:50 1:250 PLANFORMAT
PHASE Ausführungsplanung	FACHBEREICH ZUR FREIEN VERFÜGUNG
ARCHITEKTENANGABEN	
GEZEICHNET A. Wollert 23.07.2026	DATUM 23.07.2026
FACHPLANERANGABEN	
GEZEICHNET I. Lier 23.07.2026	DATUM 23.07.2026
P:\Projekte\1750 Sanierung und Gestaltung Marktplatz Remda\Zeichnungen\1750 Löschwasserbehälter\1750 Löschwasserbehälter.rvt	