


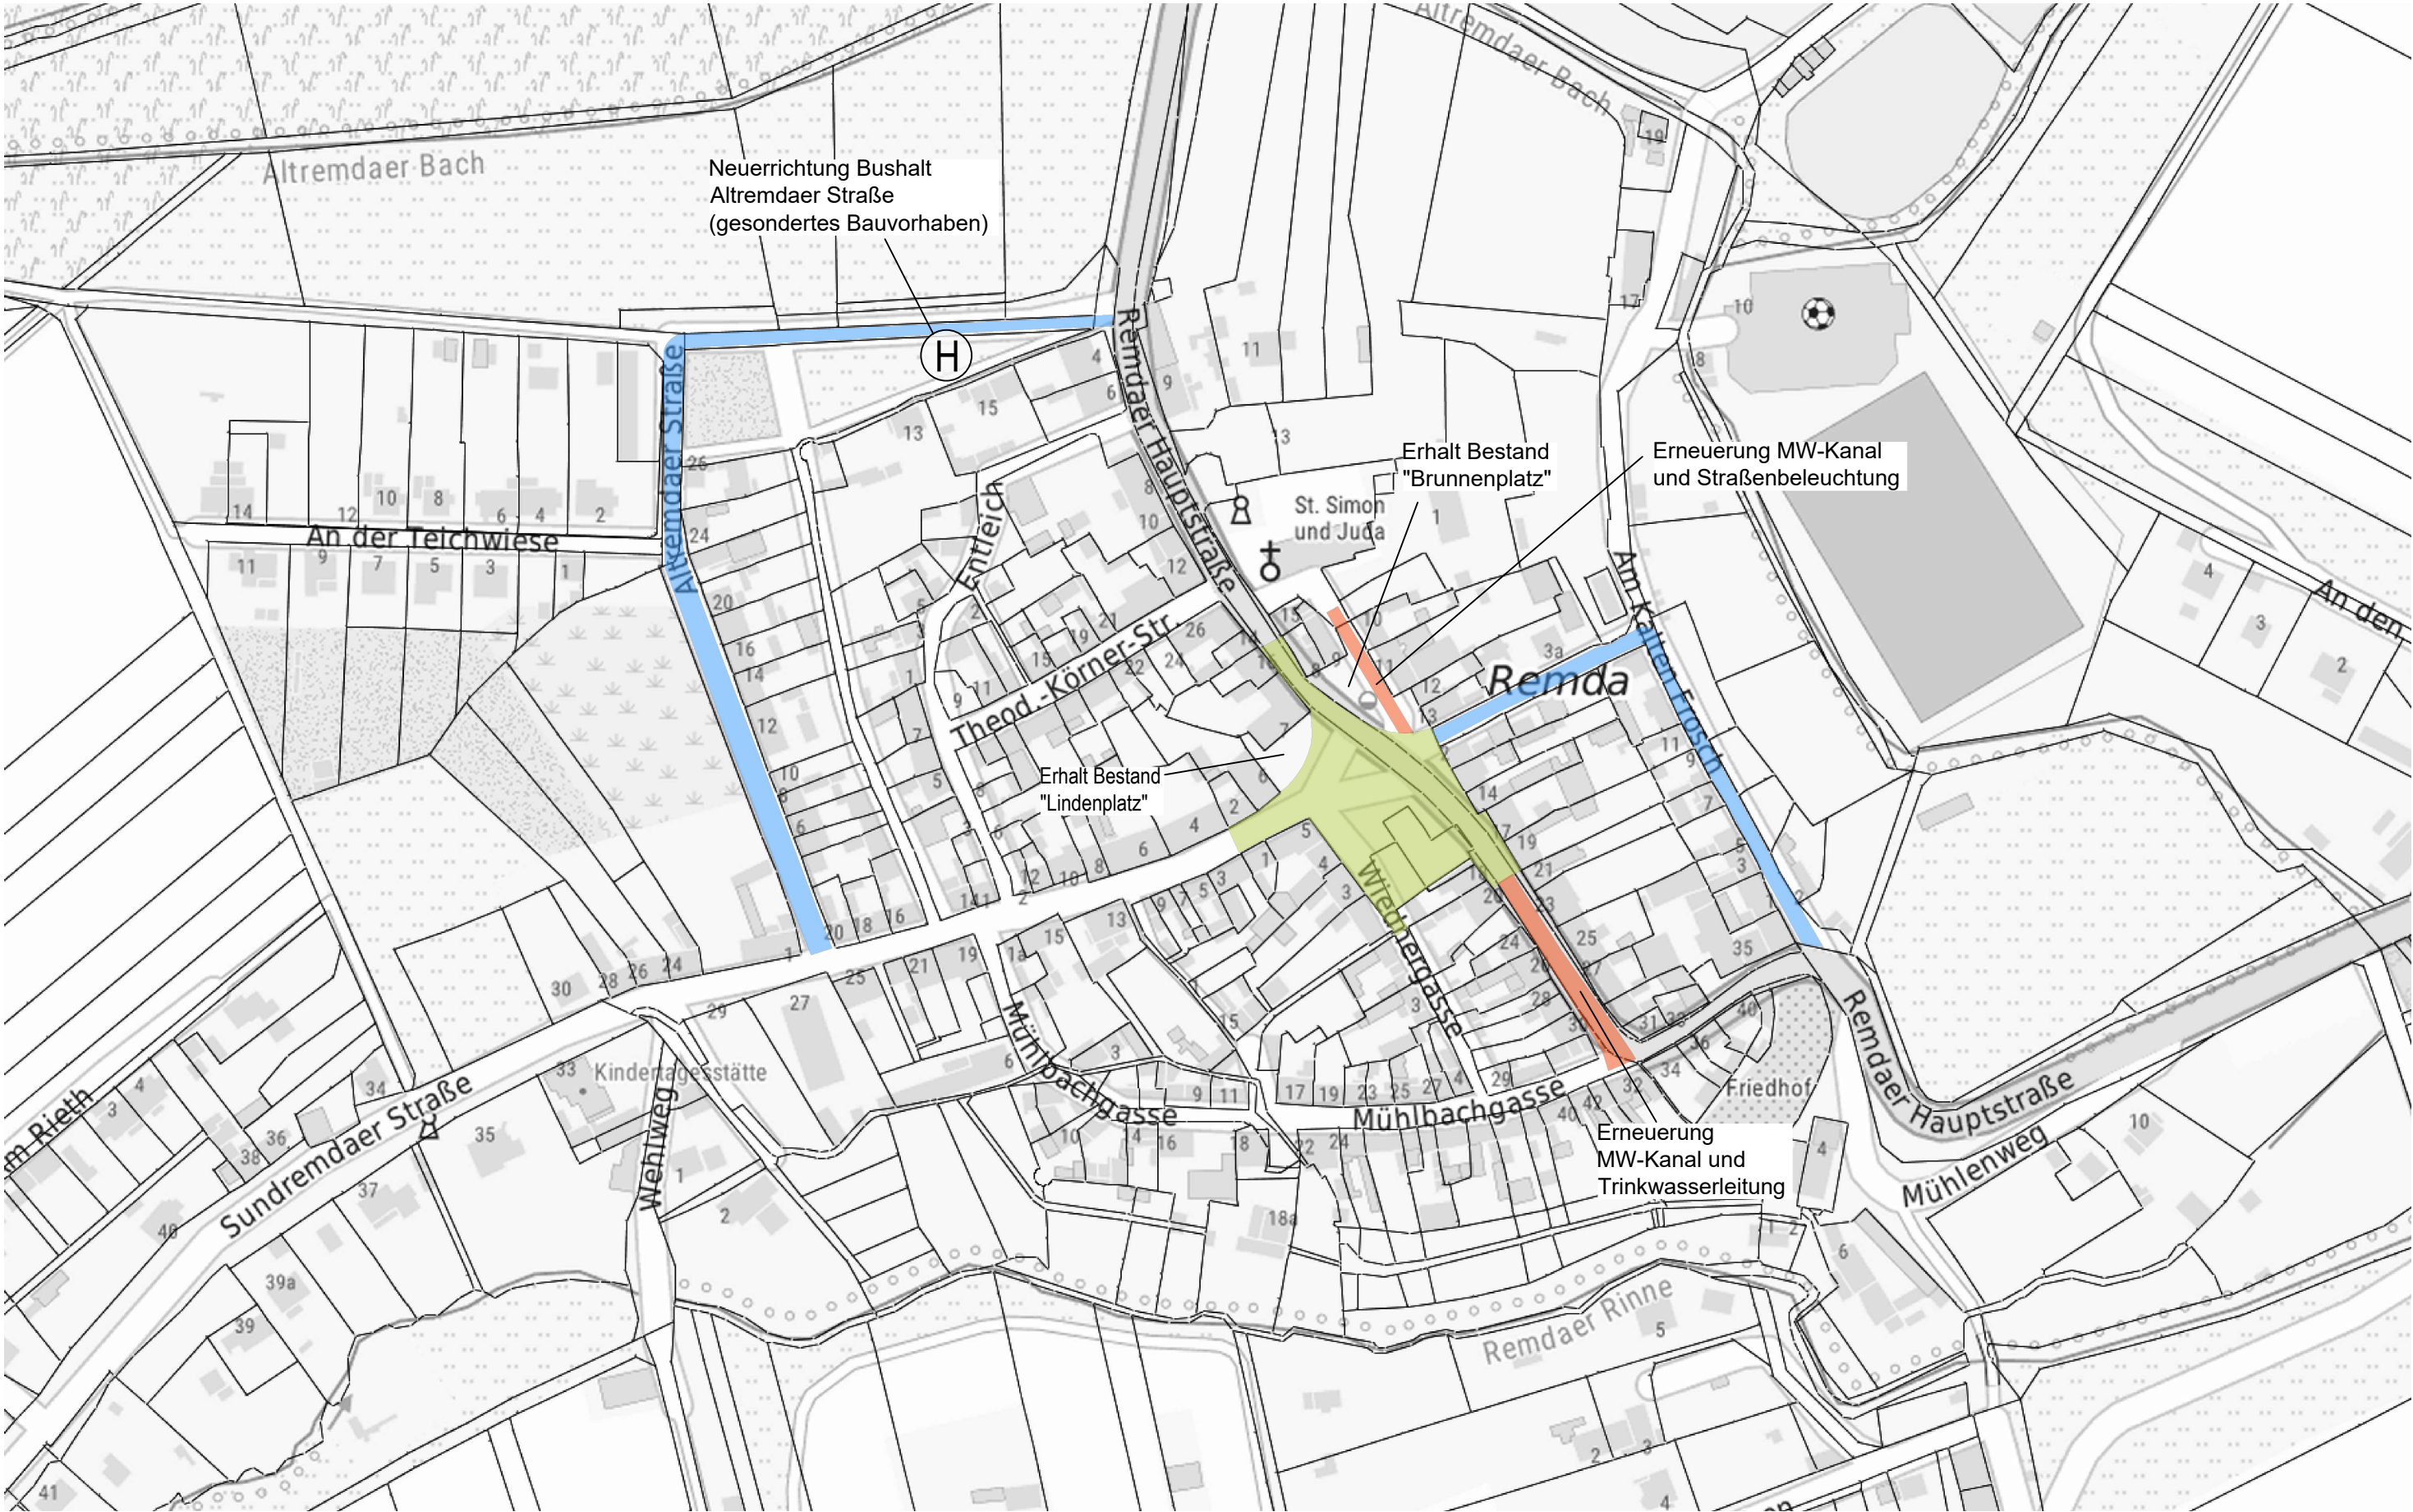

- grundhafter Ausbau Marktplatz
Tief- und Straßenbauarbeiten,
Platzgestaltung
- außerhalb grundhafter Ausbaubereich
Erneuerung Mischwasserkanal- und
Trinkwasserleitung
- innerörtliche Umleitungen

E			
D			
C			
B			
A			
ZUGESTIMMT, DER BAUHERR Ort, Datum			
BAUHERR	Stadt Rudolstadt Markt 7 07407 Rudolstadt		
BAUMASSNAHME	Sanierung und Gestaltung des Marktplatzes in Remda		
GESAMTPLANER	SIGMA PLAN® INTERDISZIPLINÄRE BAUPLANUNG WEIMAR GMBH AM KIRSCHBERG 33 99423 WEIMAR TEL: (03643) 8600-0 FAX: (03643) 860086 MAIL: info@sigmaplan-weimar.de INTERNET: www.sigmaplan.de		
FACHPLANER VERKEHRSANLAGEN	Uhlig & Wehling GmbH Ingenieurgesellschaft Leipziger Straße 27 09648 Mittweida www.uhlig-wehling.de Tel.: 03727 976 230		
PLAN	Ausführungsplanung Übersichtslageplan		
BEARBEITER I. Lier	PROJEKTLEITER I. Lier	MASZSTAB 1:2000	PROJEKT-NR. 1750
ZEICHNER K. Wendt	GESCHÄFTSFÜHRER A. Appelt	DATUM 14.07.2026	UNTERLAGE/PLAN-NR. 3.1