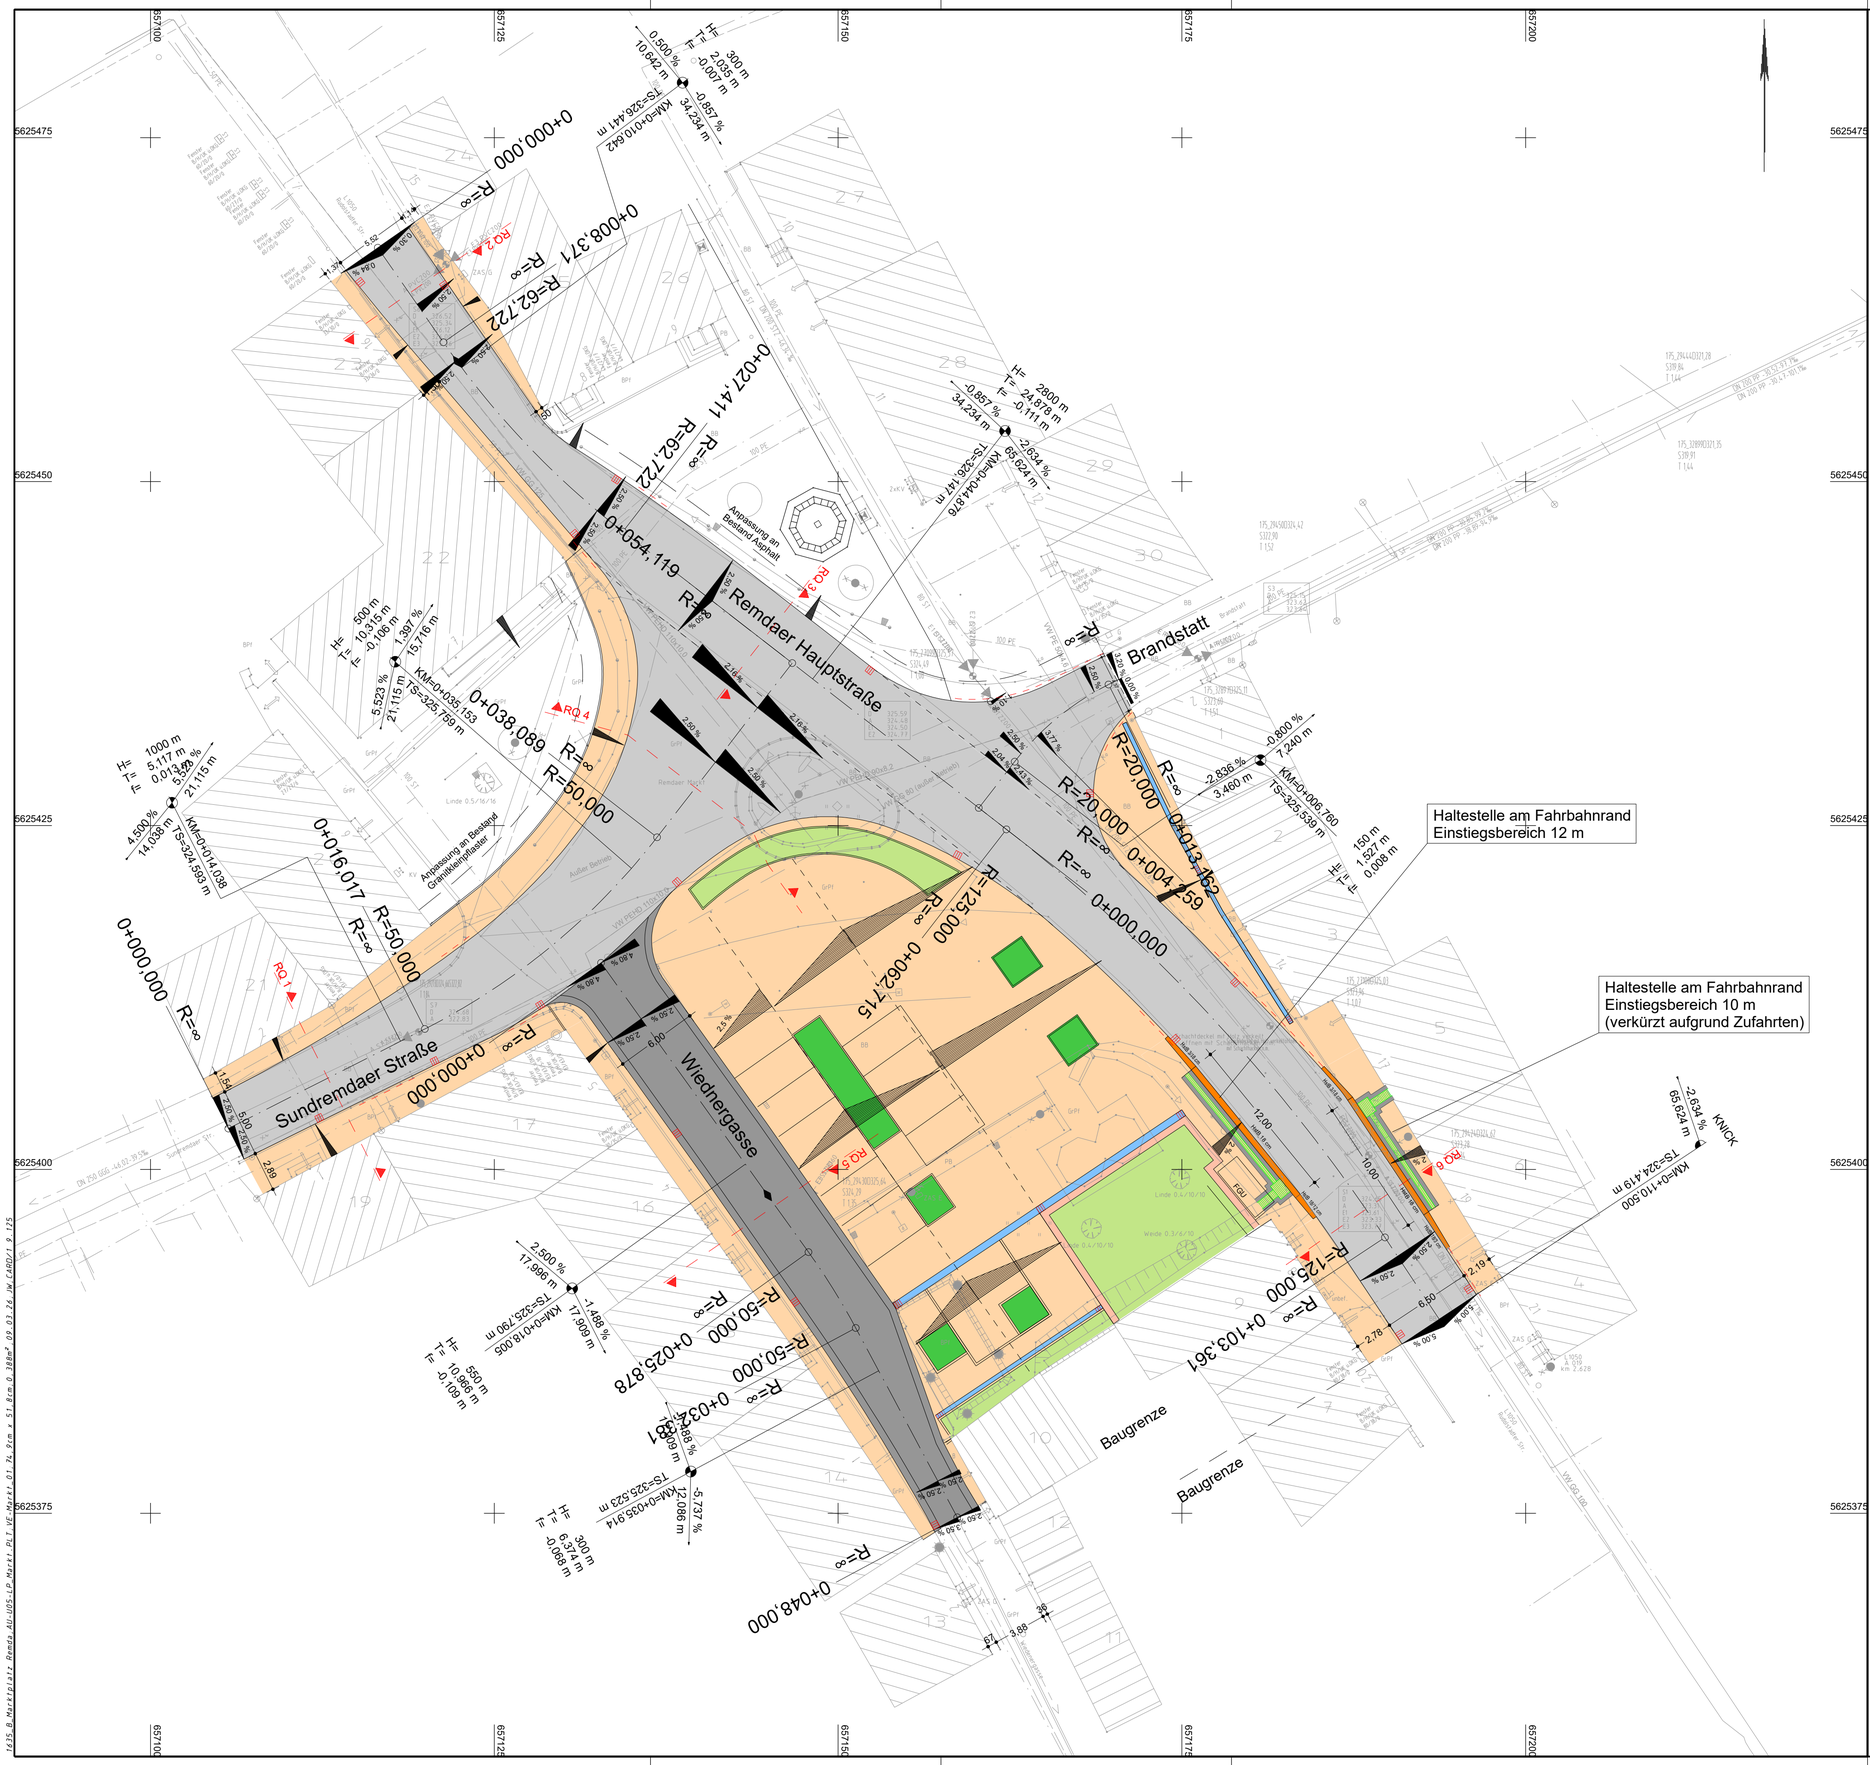

Zeichenerklärung Lageplan

- Entwässerungsleitung
- Einschnittböschung
- Gehweg
- Radweg
- Parkstreifen
- Entwässerungsrinne
- Fahrbahn
- Bankett
- Dammböschung
- Graben/Mulde
- Grünfläche
- befestigte Nebenfläche
- Mauer abbrechen
- Mauer neu
- Geländer neu
- Gebäudeabbruch
- Neigungsbrechpunkt
- Baum roden
- Baumscheibe

Die Darstellung der Flurstücksgrenzen erfolgte durch Übernahme von ALK-Karten.
Sie besitzen nur informativen, keinen amtlichen Charakter.

Plangrundlage: Lage- und Höhenplan von 09/2023:
Vermessungsbüro Flach, Weimar
Höhenbezug: DHHN2016 (NHN); Lagebezug: ETRS

E			
D			
C			
B			
A			

ZUGESTIMMT, DER BAUHERR

.....
Ort, Datum

BAUHERR	Stadt Rudolstadt Markt 7 07407 Rudolstadt
BAUMASSNAHME	Sanierung und Gestaltung des Marktplatzes in Remda
GESAMTPLANER	SIGMA PLAN® INTERDISZIPLINÄRE BAUPLANUNG WEIMAR GMBH AM KIRSCHBERG 33 99423 WEIMAR TEL: (03643) 8600-0 FAX: (03643) 860086 MAIL: info@sigmaplan-weimar.de INTERNET: www.sigmaplan.de
FACHPLANER VERKEHRSANLAGEN	Uhlig & Wehling GmbH Ingenieurgesellschaft Leipziger Straße 27 09648 Mittweida www.uhlig-wehling.de Tel.: 03727 976 230
PLAN	Ausführungsplanung Lageplan Verkehrsanlagen Plan ist nur für die Ausschreibung zu verwenden

BEARBEITER	PROJEKTLEITER	MASZSTAB	PROJEKT-NR.
J. Werner	I. Lier	1 : 250	1750
ZEICHNER	GESCHÄFTSFÜHRER	DATUM	PLAN-NR.
J. Werner	A. Appelt	22.07.2026	5

1635_B_Marktplatz Remda_AU-UOS-LP_Markt_Pl_VE_Markt_01_74_Km x 51_Bem_0_188mF_09_03_26_JW_CADD/1_9_125

CARD/1