

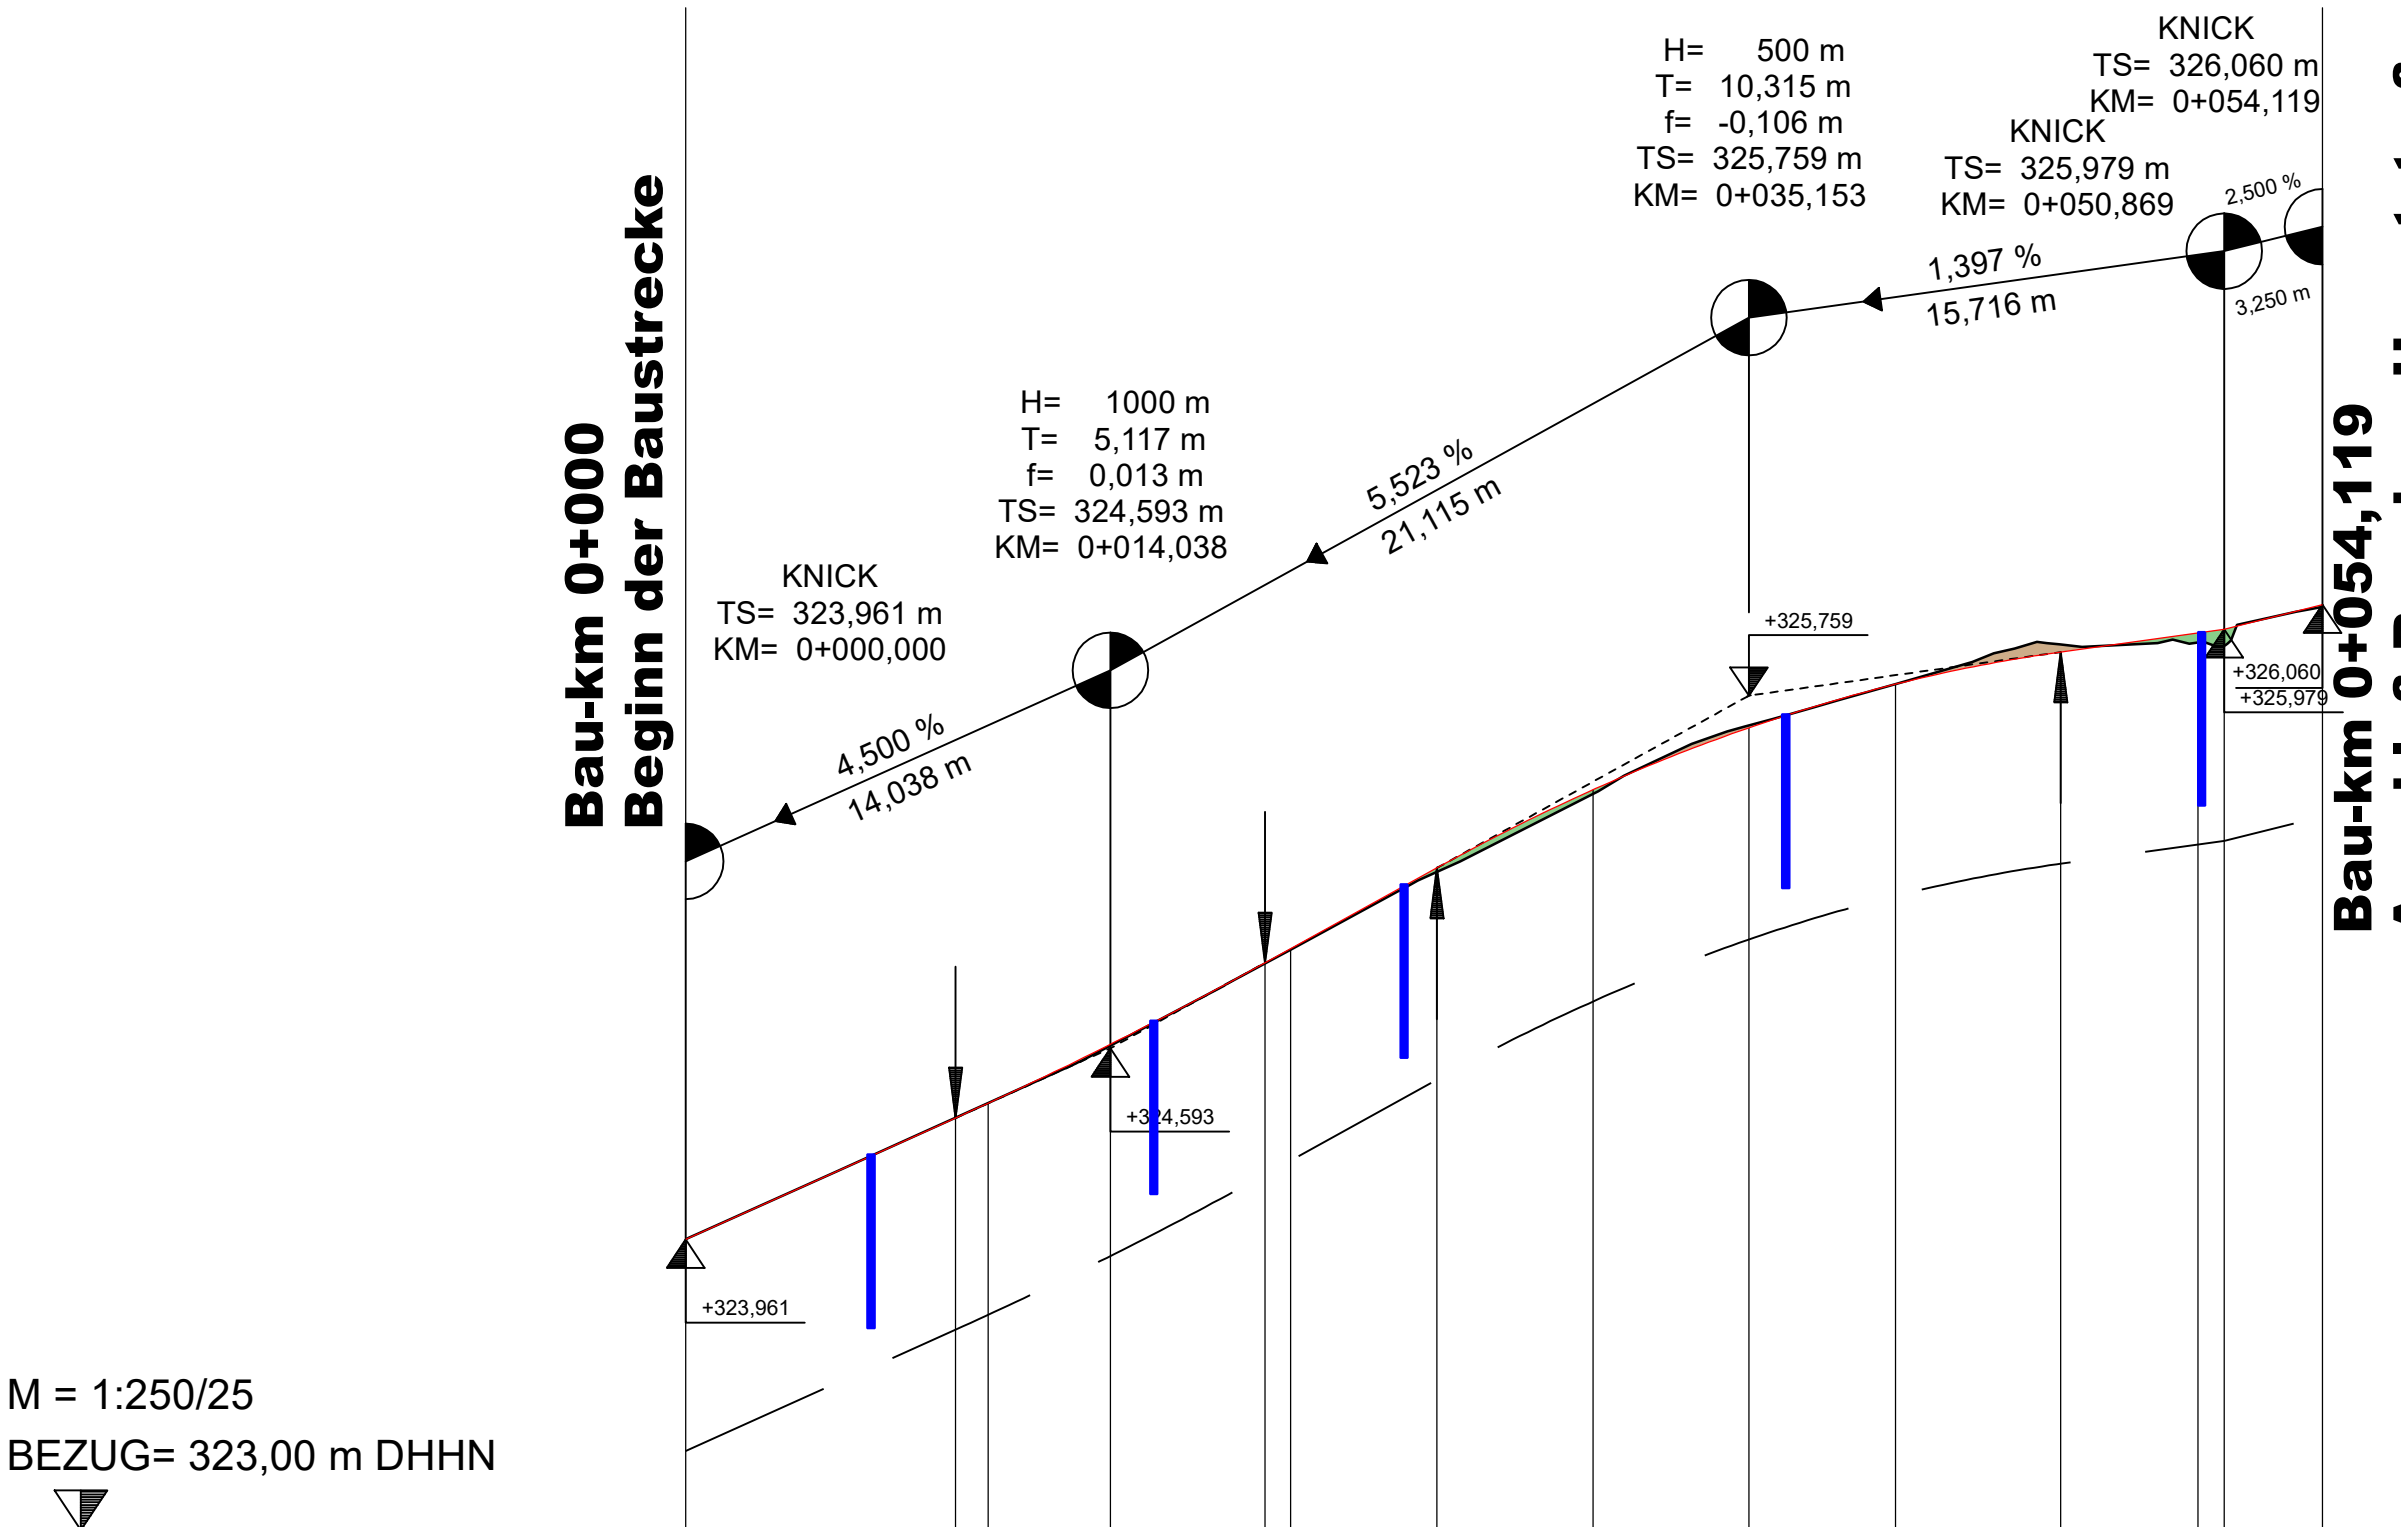


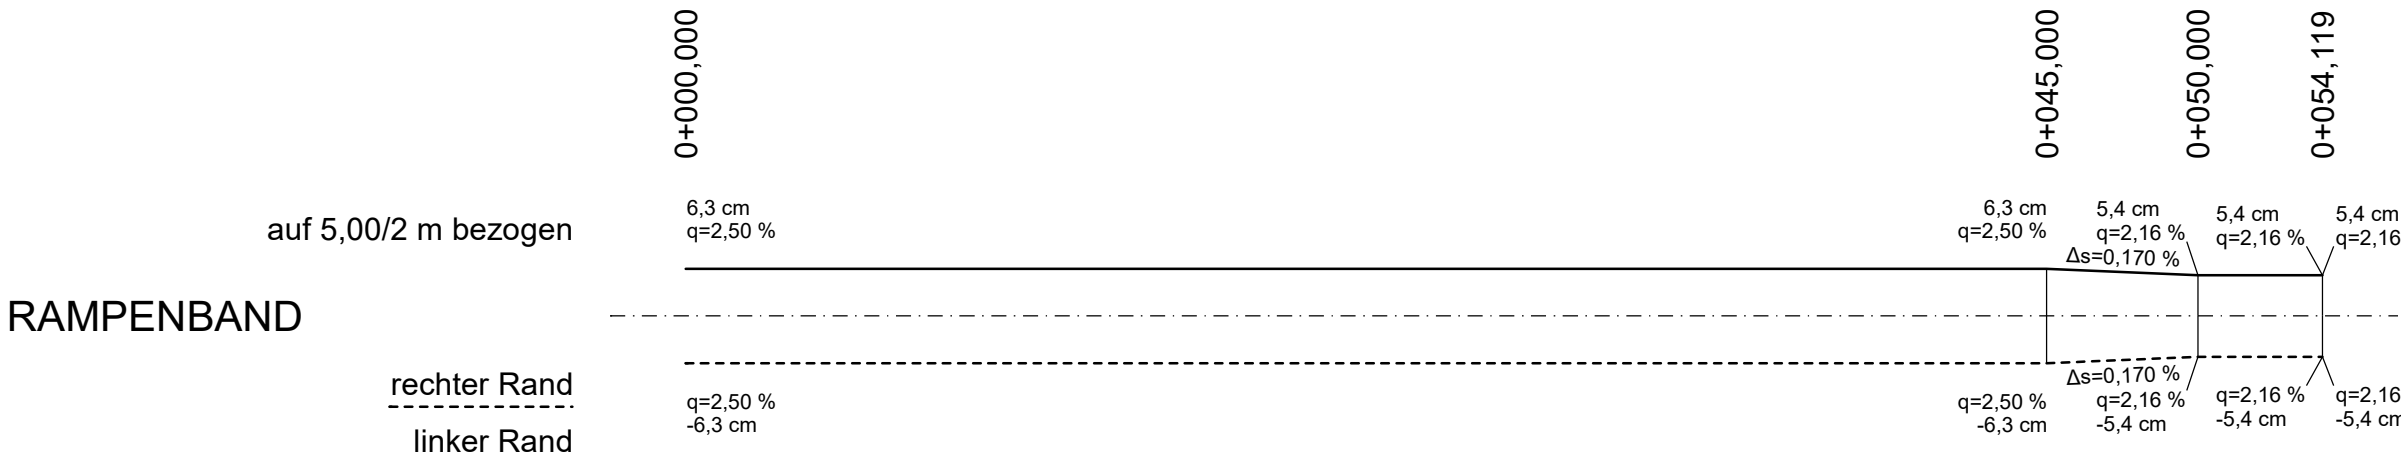


M = 1:250/25
BEZUG= 323,00 m DHHN

Gradiente	0,000 323,961	8,921 324,363 10,000 324,412	14,038 324,606	19,155 324,876 20,000 324,922	24,837 325,189	30,000 325,448	35,153 325,653	40,000 325,797	45,468 325,903	50,000 325,967 50,869 325,979	54,119 326,060
Gelände	0,000 323,961	10,000 324,412		20,000 324,919		30,000 325,434		40,000 325,797		50,000 325,935	
Planum	0,000 323,261	8,921 323,663 10,000 323,712	14,038 323,906	19,155 324,176 20,000 324,222	24,837 324,489	30,000 324,748	35,153 324,953	40,000 325,097	45,468 325,203	50,000 325,267 50,869 325,279	54,119 325,360

Station 0+000

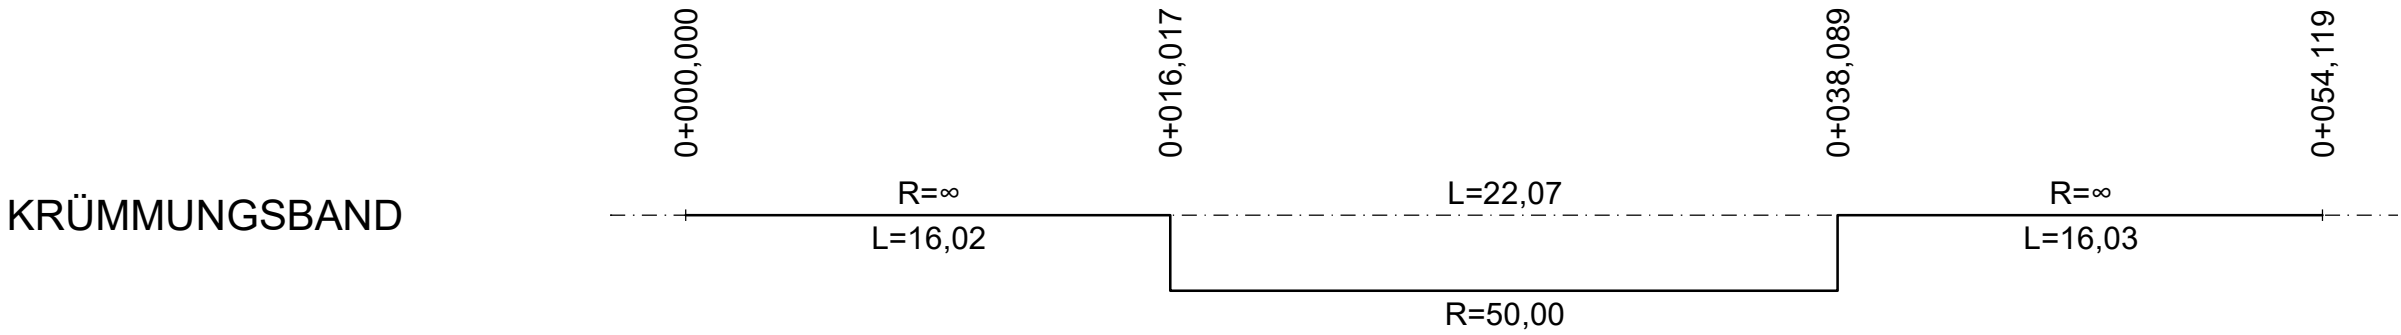

Zeichenerklärung Höhenplan

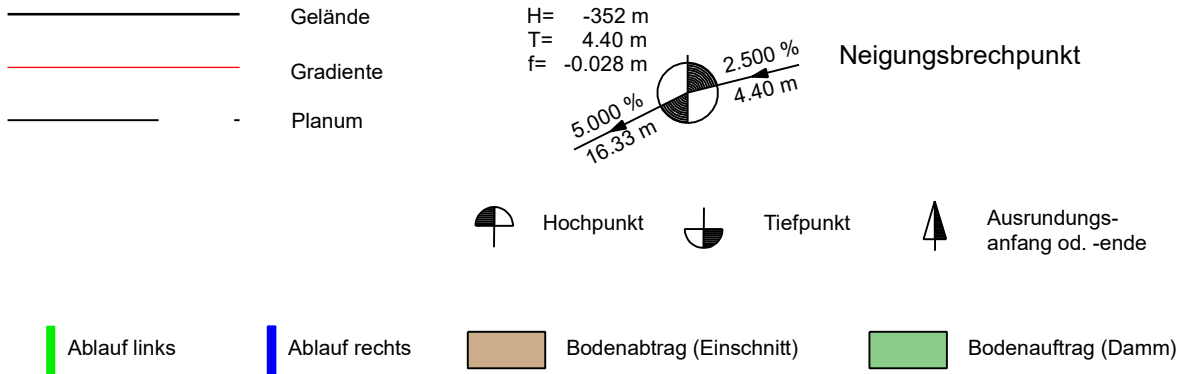

Die Darstellung der Flurstücksgrenzen erfolgte durch Übernahme von ALK-Karten.
Sie besitzen nur informativen, keinen amtlichen Charakter.

Plangrundlage: Lage- und Höhenplan von 09/2023:
Vermessungsbüro Flach, Weimar
Höhenbezug: DHHN2016 (NHN); Lagebezug: ETRS

E			
D			
C			
B			
A			
ZUGESTIMMT, DER BAUHERR Ort, Datum			
BAUHERR	Stadt Rudolstadt Markt 7 07407 Rudolstadt		
BAUMASSNAHME	Sanierung und Gestaltung des Marktplatzes in Remda		
GESAMTPLANER	SIGMA PLAN® INTERDISZIPLINÄRE BAUPLANUNG WEIMAR GMBH AM KIRSCHBERG 33 99423 WEIMAR TEL.: (03643) 8600-0 FAX: (03643) 860086 MAIL: info@sigmaplan-weimar.de INTERNET: www.sigmaplan.de		
FACHPLANER VERKEHRSANLAGEN	 Uhlig & Wehling GmbH Ingenieuresellschaft Leipziger Straße 27 09648 Mittweida www.uhlig-wehling.de Tel.: 03727 976 230		
PLAN	Ausführungsplanung Höhenplan Sundremdaer Straße Plan ist nur für die Ausschreibung zu verwenden		
BEARBEITER J. Werner	PROJEKTLITER I. Lier	MASZSTAB 1 : 250/25	PROJEKT-NR. 1750
ZEICHNER J. Werner	GESCHÄFTSFÜHRER A. Appelt	DATUM 22.07.2026	PLAN-NR. 6.2