


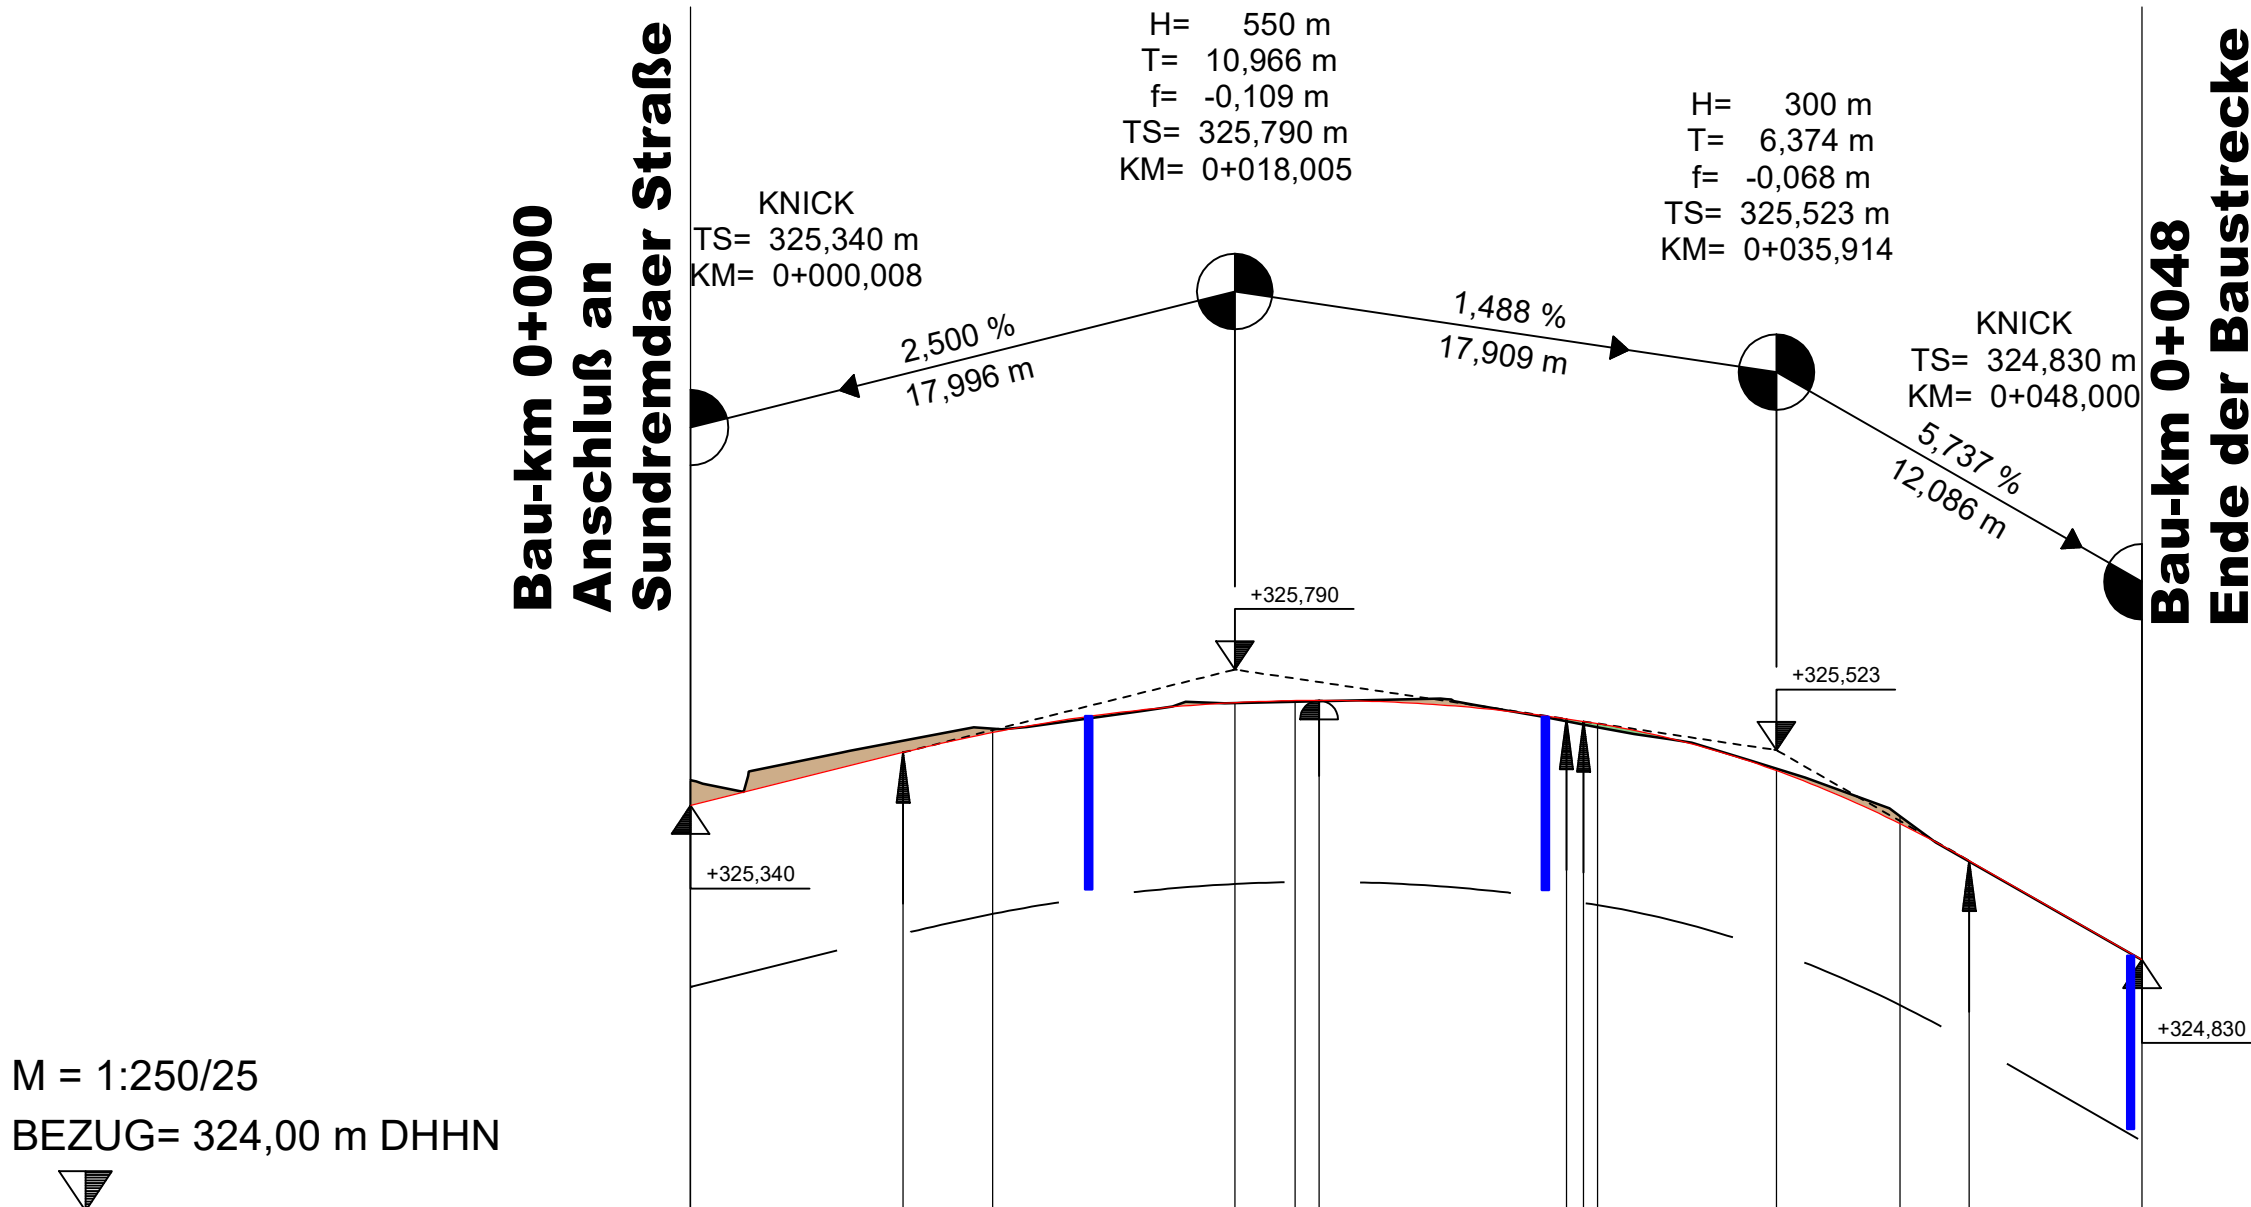


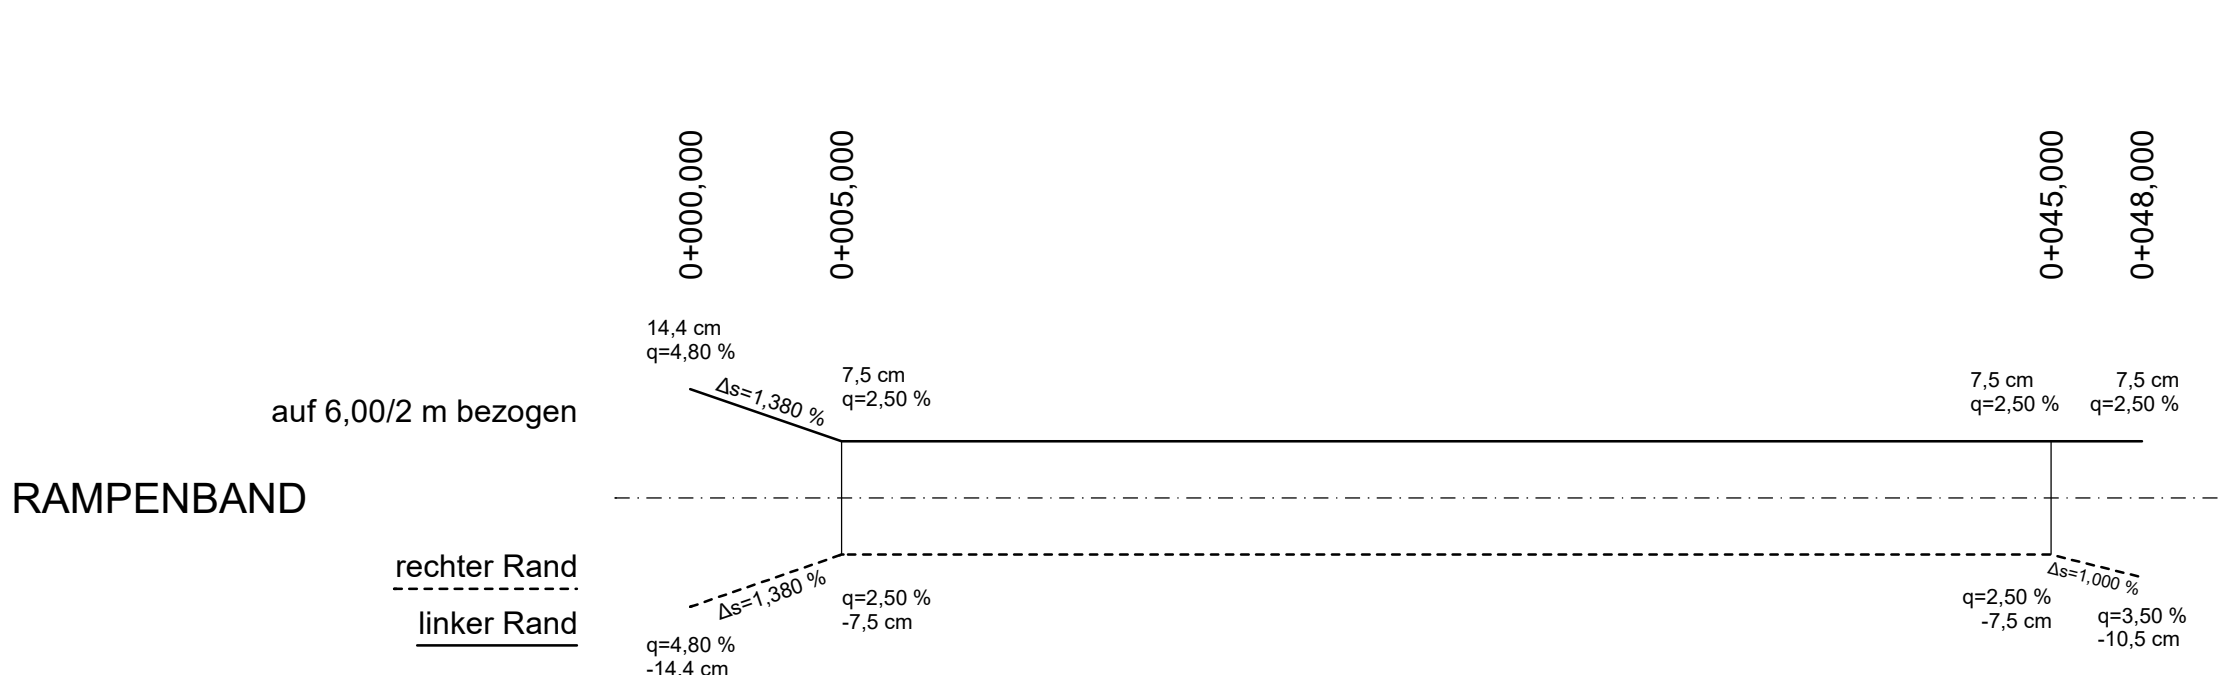

Gradiente	0,008	325,340	7,039	325,516	10,000	325,582	18,005	325,681	20,000	325,687	20,789	325,688	28,971	325,627	28,971	325,618	30,000	325,611	35,914	325,456	40,000	325,280	42,288	325,158	48,000	324,830
Gelände	0,000	325,423	10,000	325,595	20,000	325,683	30,000	325,599	40,000	325,305																
Planum	0,008	324,740	7,039	324,916	10,000	324,982	18,005	325,081	20,000	325,087	20,789	325,088	28,971	325,027	28,971	325,018	30,000	325,011	35,914	324,856	40,000	324,680	42,288	324,558	48,000	324,230

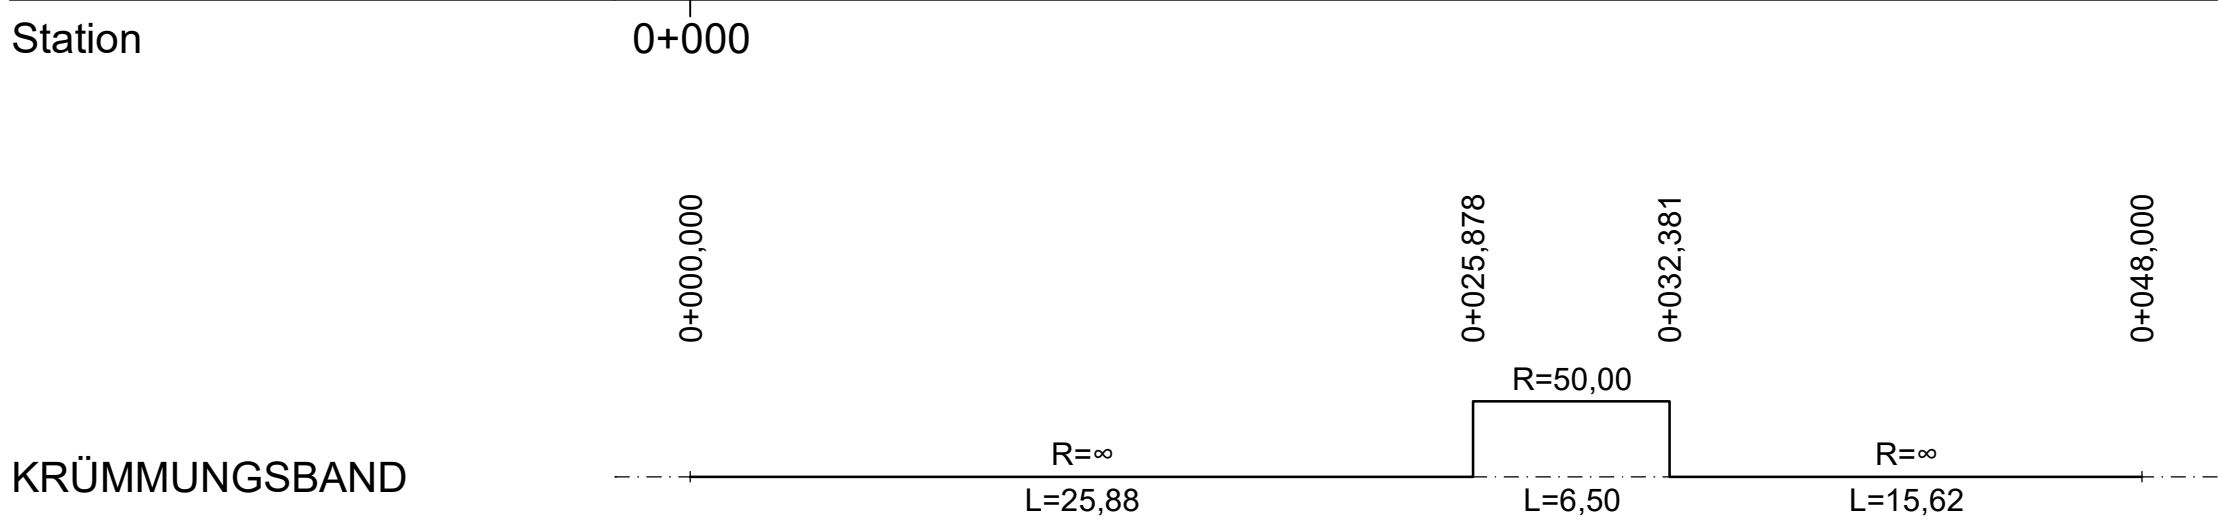

Zeichenerklärung Höhenplan

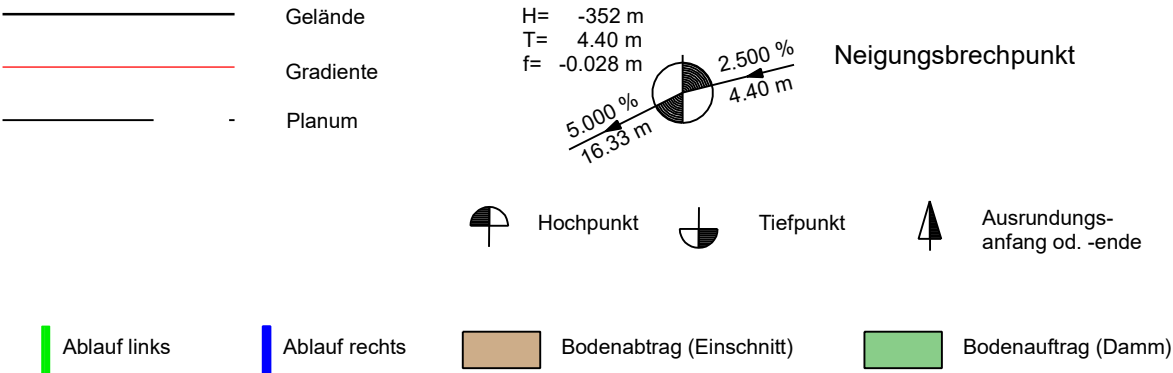

Die Darstellung der Flurstücksgrenzen erfolgte durch Übernahme von ALK-Karten.
Sie besitzen nur informativen, keinen amtlichen Charakter.

Plangrundlage: Lage- und Höhenplan von 09/2023:
Vermessungsbüro Flach, Weimar
Höhenbezug: DHHN2016 (NHN); Lagebezug: ETRS

E			
D			
C			
B			
A			
ZUGESTIMMT, DER BAUHERR			
Ort, Datum			
BAUHERR	Stadt Rudolstadt Markt 7 07407 Rudolstadt		
BAUMASSNAHME	Sanierung und Gestaltung des Marktplatzes in Remda		
GESAMTPLANER	SIGMA PLAN® INTERDISZIPLINÄRE BAUPLANUNG WEIMAR GMBH AM KIRSCHBERG 33 99423 WEIMAR TEL: (03643) 8600-0 FAX: (03643) 860086 MAIL: info@sigmaplan-weimar.de INTERNET: www.sigmaplan.de		
FACHPLANER VERKEHRSANLAGEN	 Uhlig & Wehling GmbH Ingenieurgesellschaft Leipziger Straße 27 09648 Mittweida www.uhlig-wehling.de Tel.: 03727 976 230		
PLAN	Ausführungsplanung Höhenplan Wiednergasse Plan ist nur für die Ausschreibung zu verwenden		
BEARBEITER J. Werner	PROJEKTLEITER I. Lier	MASZSTAB 1 : 250/25	PROJEKT-NR. 1750
ZEICHNER J. Werner	GESCHÄFTSFÜHRER A. Appelt	DATUM 22.07.2026	PLAN-NR. 6.3