




Straßenquerschnitt 3
Remdaer Hauptstraße
Bau-km 0+027 bis 0+048

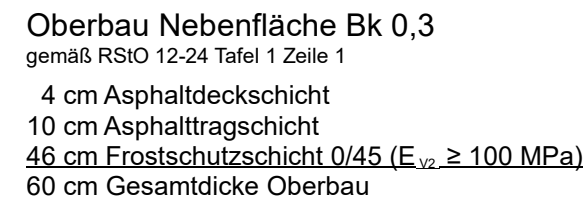

Unterbau:
mind. 30 cm Bodenaustausch
($E_{v2} \geq 45 \text{ MPa}$)

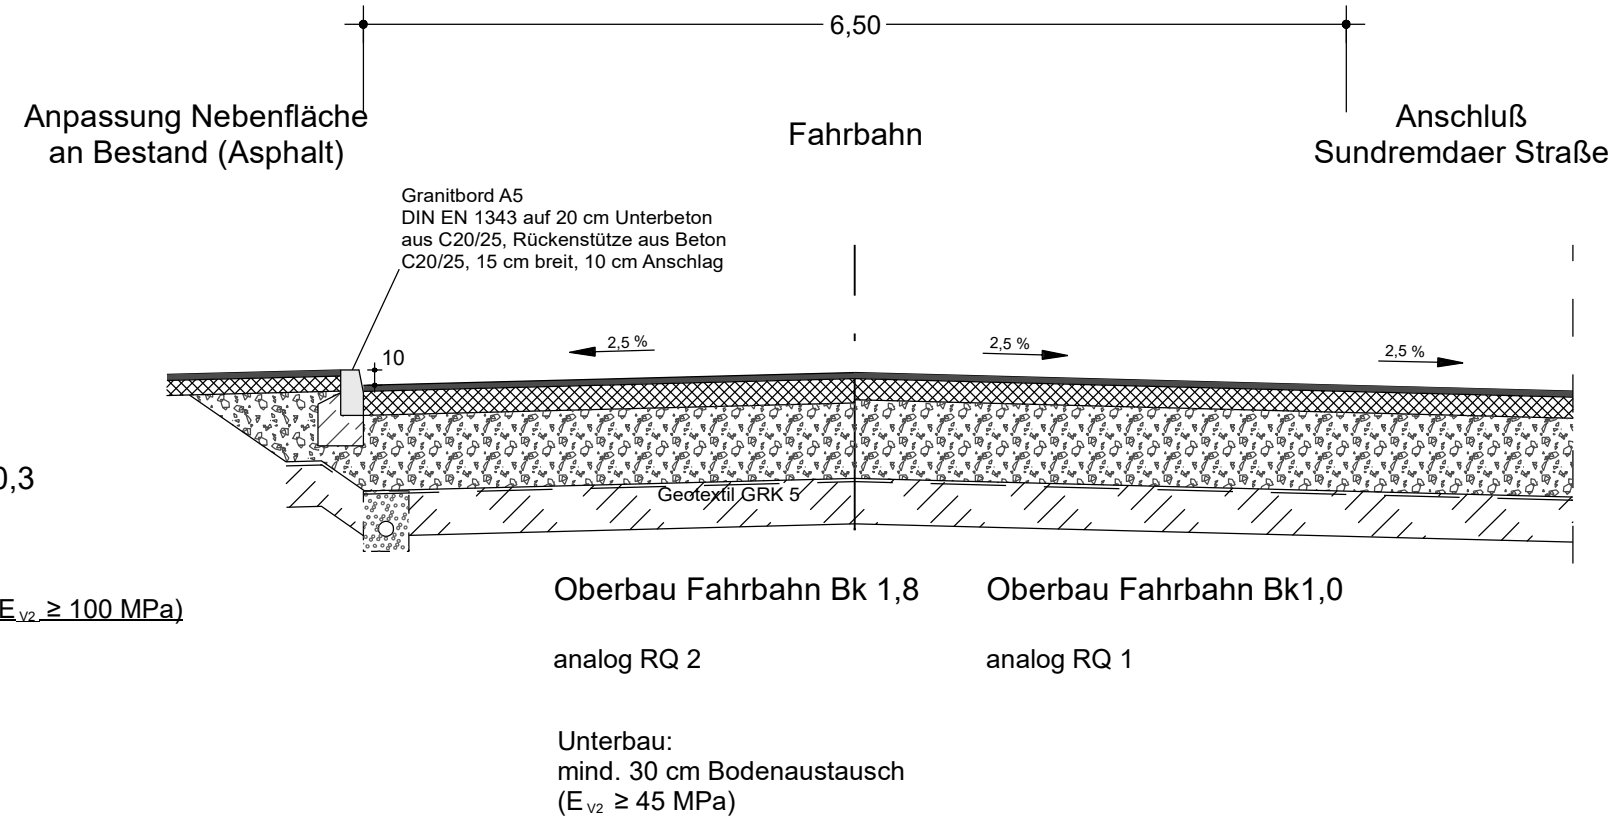

Straßenquerschnitt 4
Sundremdaer Straße
Bau-km 0+040 bis 0+047

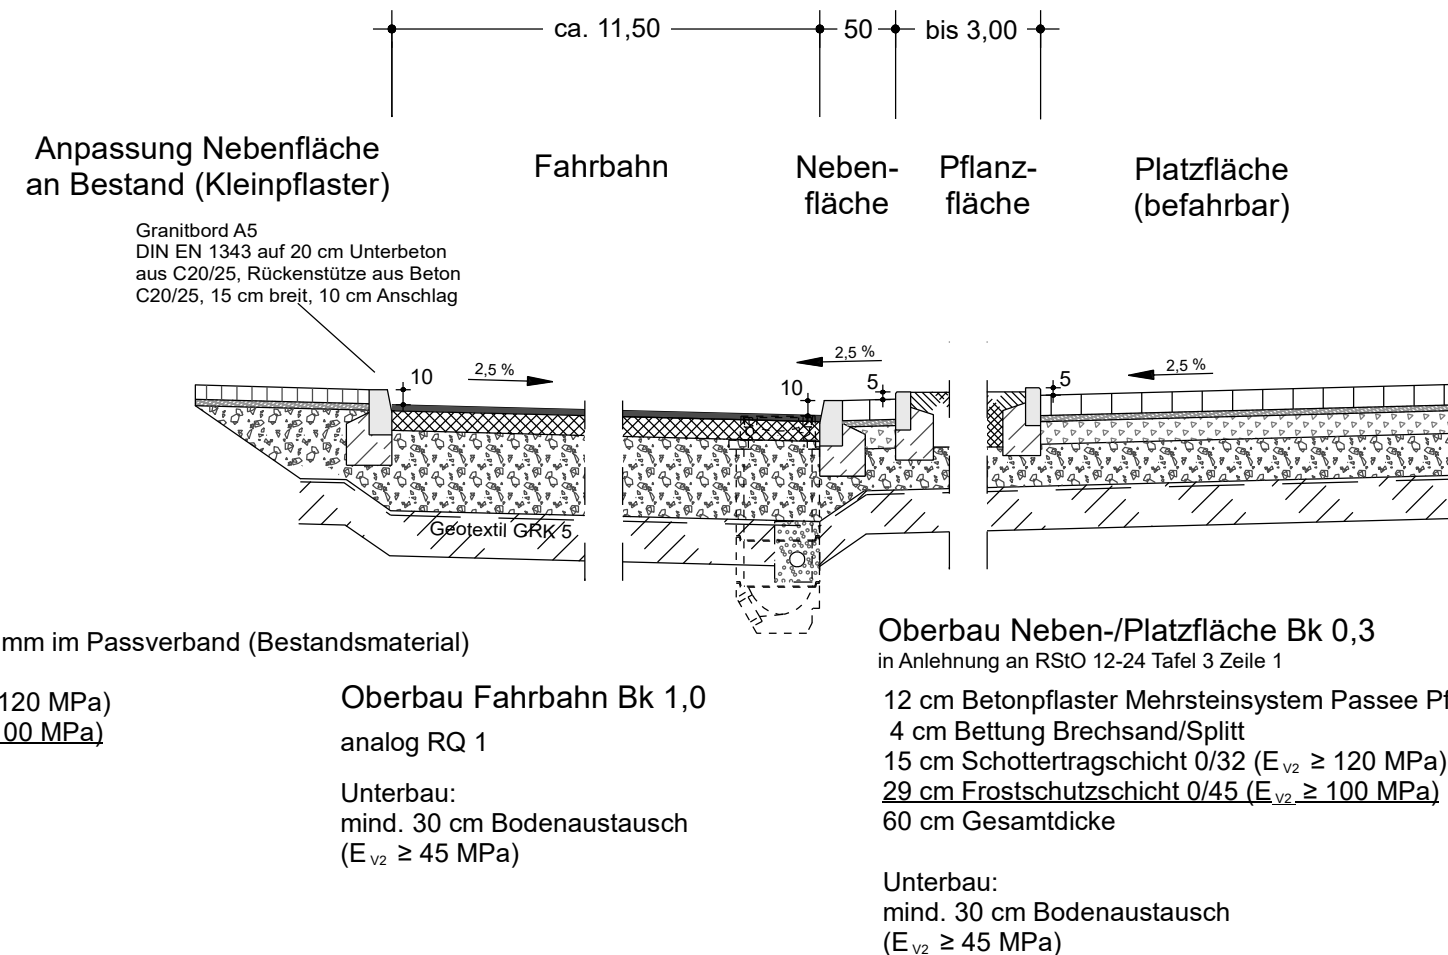

Die Darstellung der Flurstücksgrenzen erfolgte durch Übernahme von ALK-Karten.
Sie besitzen nur informativen, keinen amtlichen Charakter.

Plangrundlage: Lage- und Höhenplan von 09/2023:
Vermessungsbüro Flach, Weimar
Höhenbezug: DHHN2016 (NHN); Lagebezug: ETRS

E			
D			
C			
B			
A			

ZUGESTIMMT, DER BAUHERR

Ort, Datum

BAUHERR	Stadt Rudolstadt Markt 7 07407 Rudolstadt		
BAUMASSNAHME	Sanierung und Gestaltung des Marktplatzes in Remda		
GESAMTPLANER	SIGMA PLAN®  INTERDISZIPLINÄRE BAUPLANUNG WEIMAR GMBH AM KIRSCHBERG 33 99423 WEIMAR TEL.: (03643) 8600-0 FAX: (03643) 860086 MAIL: info@sigmaplan-weimar.de INTERNET: www.sigmaplan.de		
FACHPLANER VERKEHRSANLAGEN	 Uhlig & Wehling GmbH Ingenieurgesellschaft Leipziger Straße 27 09648 Mittweida www.uhlig-wehling.de Tel.: 03727 976 230		
PLAN	Ausführungsplanung Straßenquerschnitt Verkehrsanlagen Plan ist nur für die Ausschreibung zu verwenden		
BEARBEITER J. Werner	PROJEKTLEITER I. Lier	MASZSTAB 1 : 50	PROJEKT-NR. 1750
ZEICHNER J. Werner	GESCHÄFTSFÜHRER A. Appelt	DATUM 22.07.2026	PLAN-NR. 14.2