

Legende

locker	Ton	Kies
mitteldicht	Schluff	Steine
dicht	Sand	Auffüllung

BEB Jena Consult GmbH
Baugrund-Erdbau-Beweissicherung
Tatzendpromenade 2
07745 Jena
Tel.: 03641-4527-0
Fax: 03641-4527-30




Remda, Remdaer Hauptstraße
Leitungsbau
geologischer Schnitt

Datum: 12.08.26
Bericht Nr.: 5233/04/21/A
Anlage: 4
M 1: 200 / 50

Längenmaßstab: M 1 : 200 / Höhenmaßstab: 1 : 50

Norden

Süden

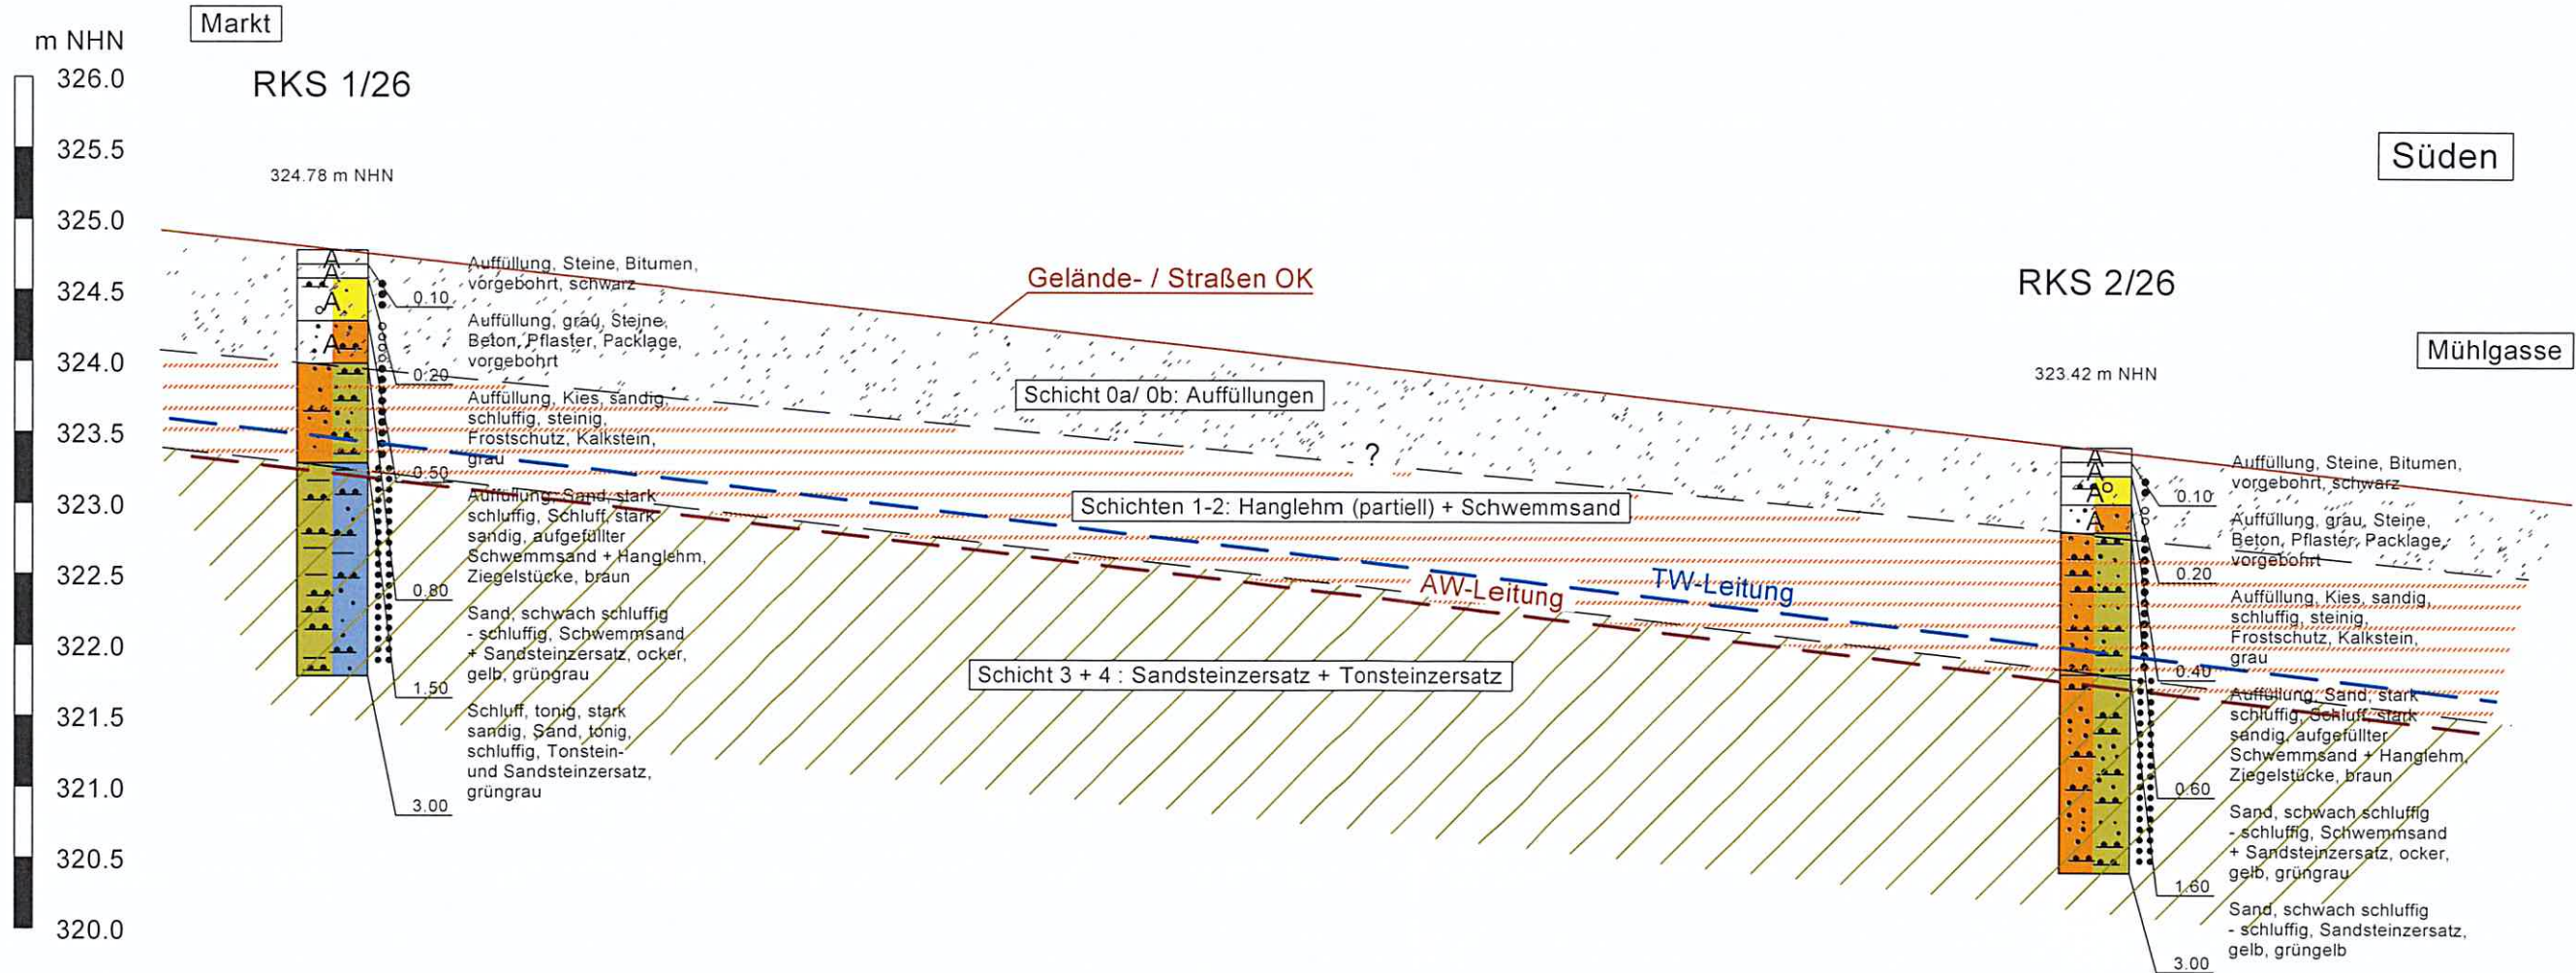

Bemerkung: Aufgrund der punktuellen Erkundung ist der angegebene Gelände- und Schichtverlauf als idealierte Darstellung aufzufassen. Die Leitungen werden im Schnitt schematisch dargestellt. Die ungefähre Tiefenlage wurde aus U 7 entnommen.
 ? - genauer Schichtverlauf / genaue Schichtgrenze unklar.