



Legende

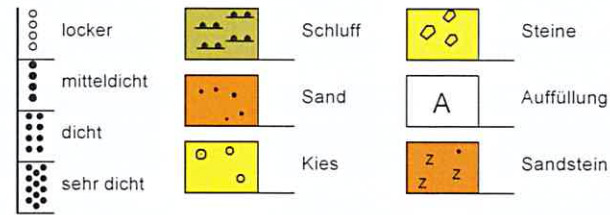

Legende DPM




BEB Jena Consult GmbH
Baugrund-Erdbau-Beweissicherung
Tatzendpromenade 2
07745 Jena
Tel.: 03641-4527-0
Fax: 03641-4527-30

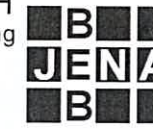

Remda, Marktplatz
grundhafter Ausbau / Umgestaltung
geologischer Schnitt

Datum: 07.07.26
Bericht Nr.:
5233/04/21/B
Anlage: 4
M 1: 75 / 75

Längenmaßstab; M 1 : 75 / Höhenmaßstab: M 1 : 75

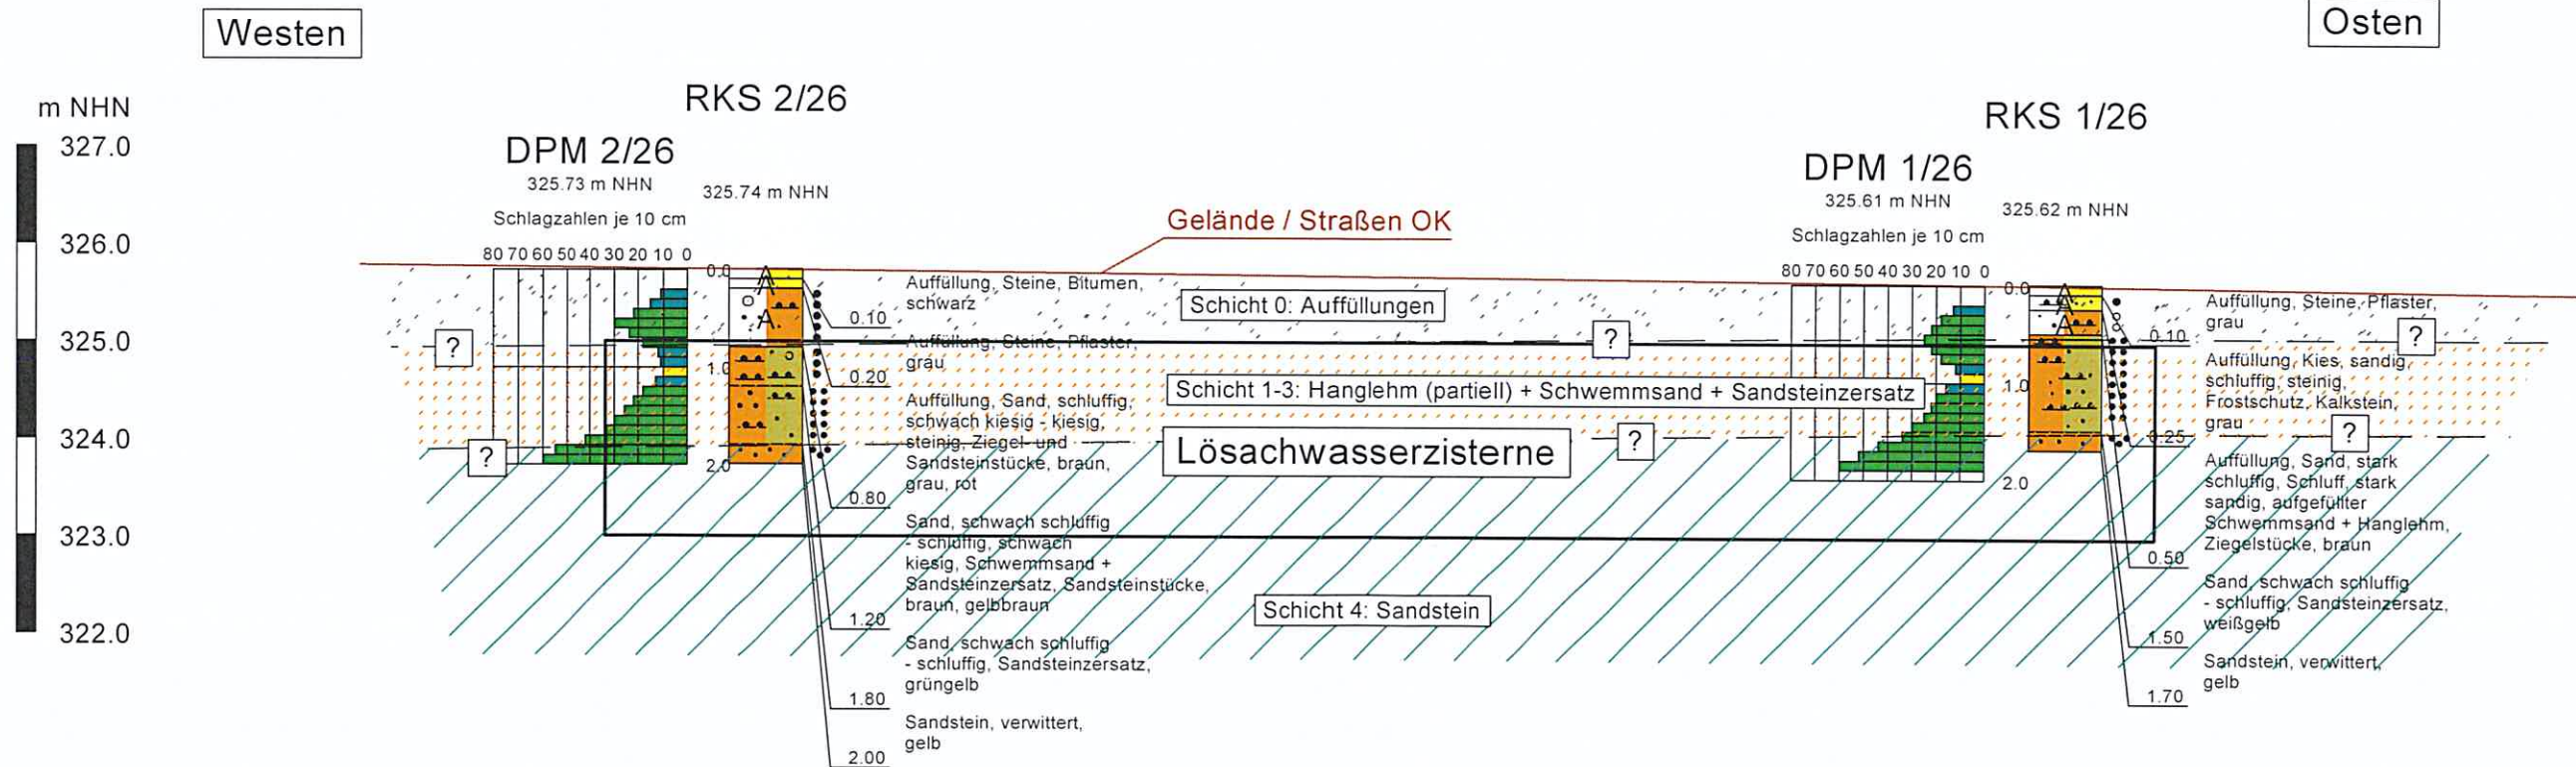

Bemerkungen: Aufgrund der punktuellen Erkundung ist der angegebene Gelände- und Schichtverlauf als idealisierte Darstellung aufzufassen.
Die Lösachwasserzisterne wird im Schnitt schematisch dargestellt. Die Höhenanordnung wurde angenommen.

[?] - genauer Schichtverlauf / genaue Schichtgrenze unklar.