


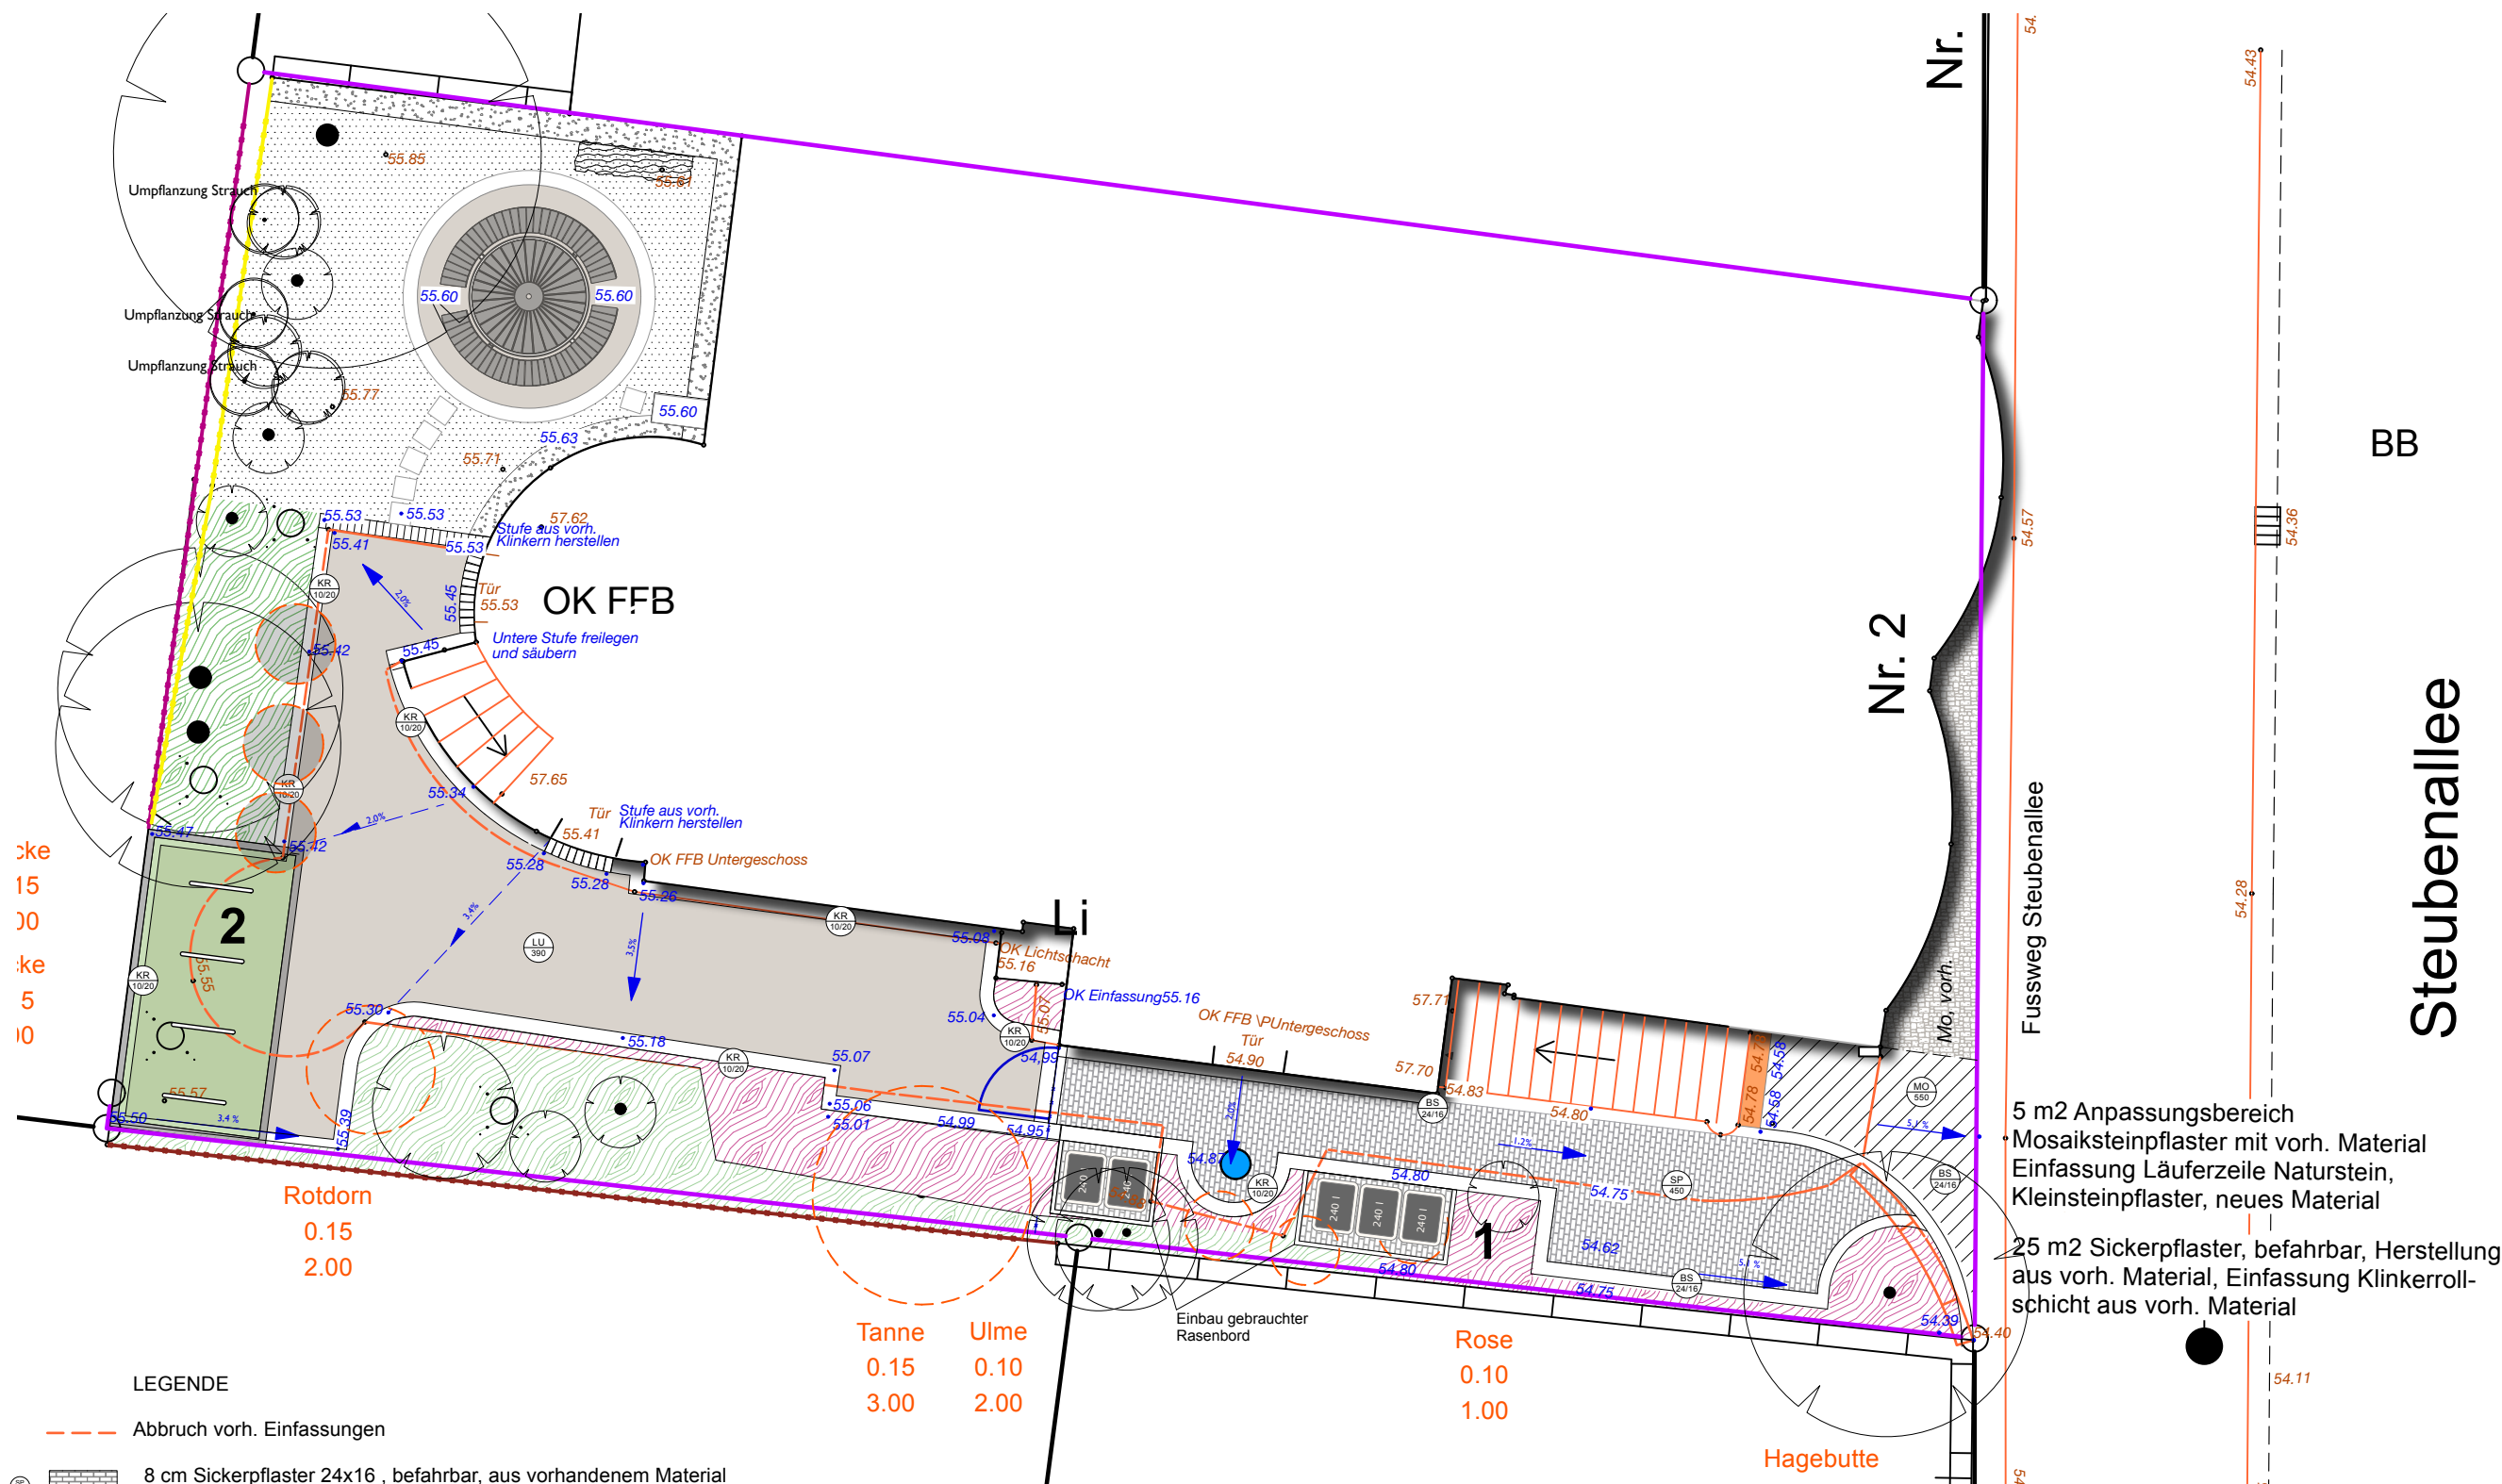

cke
15
30
cke
5
10

LEGENDE

- Abbruch vorh. Einfassungen
- 8 cm Sickerpflaster 24x16 , befahrbar, aus vorhandenem Material
4 cm Splittbettung 0/5
15 cm Schottertragschicht 0/32, Ev2> 120 MPa
18 cm Frostschutzschicht 0/45 Ev2 100 MPa,
verlegt in Reihen mit Sickerfugen
- Mosaiksteinpflaster / Bestand erhalten
Mosaiksteinpflaster aus vorh. Material neu verlegen
4-6 cm Mosaiksteinpflaster 4x6
4 cm Splittbettung 0/5
20 cm Schottertragschicht 0/32, Ev2>120 MPa
25 cm Frostschutzschicht 0/45, Ev2 100 MPa
- Luwadurbelag, begehbar
13 cm Luwadu- Deckschicht, Farbton nach Bemusterung
18 cm Kombinierte Frostschutzschicht 0/32, Ev2 80 MPa
- Einfassung Klinkerrollschicht, Herstellung aus vorh. Material
in Betonbettung auf 15 cm Frostschutzschicht
- 1 Stufe aus Naturstein, analog vorh. Material/Granit
15x130 cm Steigung 20 cm

- vorh. Pflanzen, Stauden und Gehölze zur Umpflanzung entnehmen
- Pflanzung ergänzen/ Stauden
- Gehölz umpflanzen
- Gehölz roden
- Gehölz vorhanden
- vorh. Gehölz neuer Standort
- Spalierbaum
- Rasen
- 1 Müllplatz mit Gründach
- 2 Fahrradstellplatz mit Gründach
- Zaun vorhanden

- Zaun vorhanden
- Zaun abbruch
- Staketenzaun - Ergänzung mit Tür
- Staketenzaun als Sichtschutz
- Wasserstelle / Tränke
- Höhen vorhanden
- Höhen geplant

Lage-und Höhenplan LP5

M 1:100
01

Umgestaltung Garten SUNK

Projektadresse: Steubenallee 2, 39104 Magdeburg
Kartengrundlage: Grundstücksplan / Stand 10.07.2026

Architekt
Ilela stadt- und landschaftsplanung
Dipl.-Ing. Katrin Schube
Landschaftsarchitektin
Klosterbergstraße 19
39104 Magdeburg
www.ilela.de

BB

Steubenallee

Fussweg Steubenallee

- 5 m2 Anpassungsbereich
- Mosaiksteinpflaster mit vorh. Material
- Einfassung Läuferzeile Naturstein, Kleinsteinpflaster, neues Material
- 25 m2 Sickerpflaster, befahrbar, Herstellung aus vorh. Material, Einfassung Klinkerrollschicht aus vorh. Material