




T 0.327 (Tapetentür TH N2)
Türtyp 2.6.3. T0
Technische Beschreibung:
Brandschutz: T 0
Türart: 2-flügelige Drehflügeltür
Zarge: Holzwerkstoff-Stockzarge in Wandverkleidung integriert
Oberfläche RAL 9018 Pappusweiß, beidseitig von Wandverkleidung überdeckt
Holzwerkstoff-Plattentür, Oberfläche wie Zarge, ca. 70mm, stumpf mit Leibungsfalz, Kante als verdeckter Anleimer (Massivholz)
Oberfläche bandseitig bündig mit Wandverkleidung
Glasausschnitt im Gangflügel 1.489x400mm
Schallschutz: verdeckte Bänder
Bänder: Türdrücker als Wechselgarnitur (geeignet für Notausgänge) gem. Bem. FSB 1076 o.g.w.; Regel-Fallen-Einsteckschloss (DIN 18250); Vorpann; Blindzylinder
Beschläge: Falztreibriegel am Standflügel
Türschließer: in Türblatt oder Zarge integrierter Gleitschenschießer
Fluchttürsteuerung: Elektromechanische Türverriegelung als verdeckter Zargeneinbau, Fluchttürterminal als Einzelkomponenten integriert in Schalterprogramm (UP) mit Notaster und Schlüsselhalter
Türanschlag: ITS rahmenintegrierte Kabelübergänge, Übergabepunkte in Wandmontage
elektr. Ausstattung:

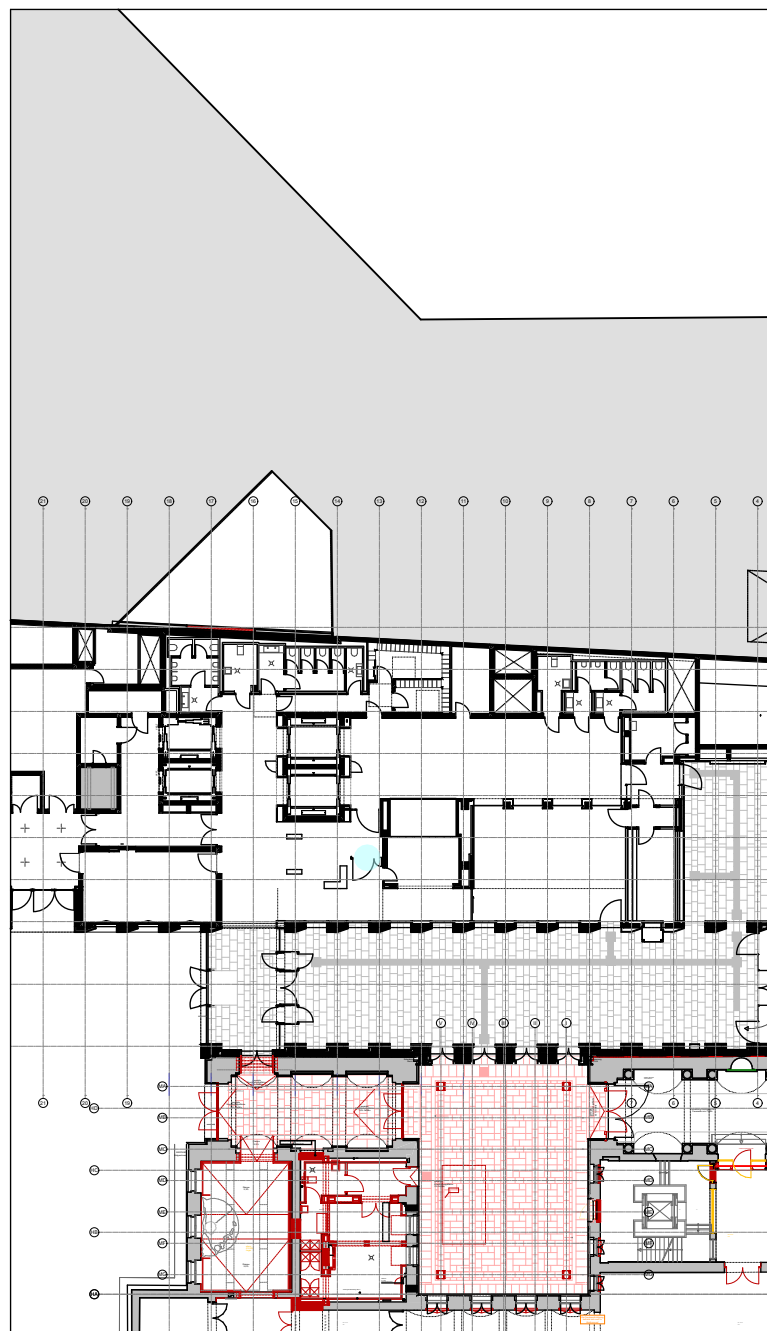

Lageplan EG


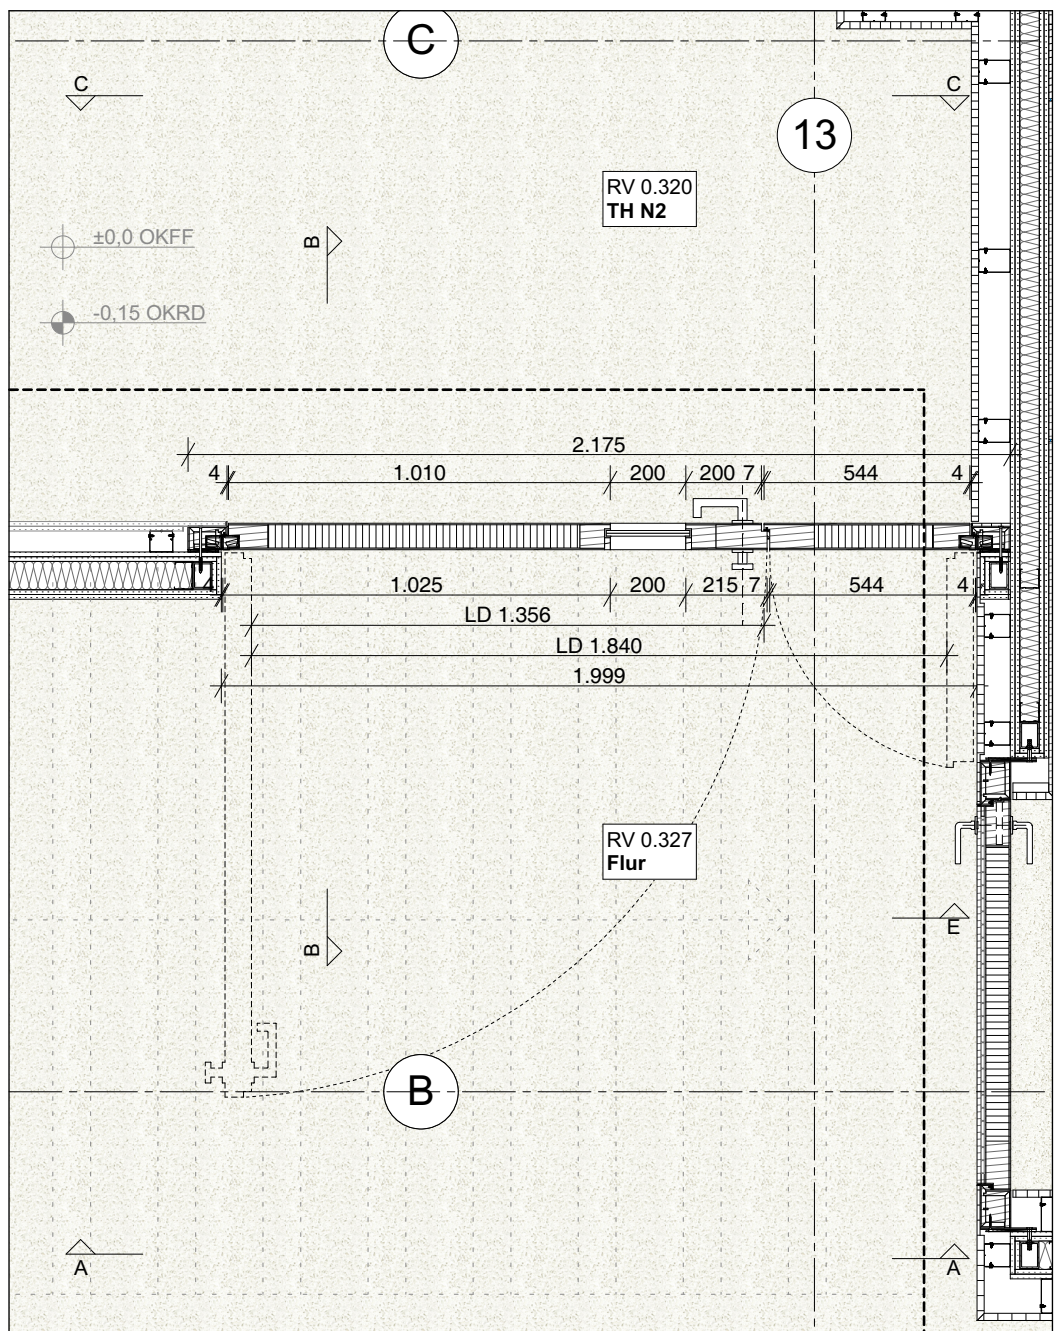


GR 1:20

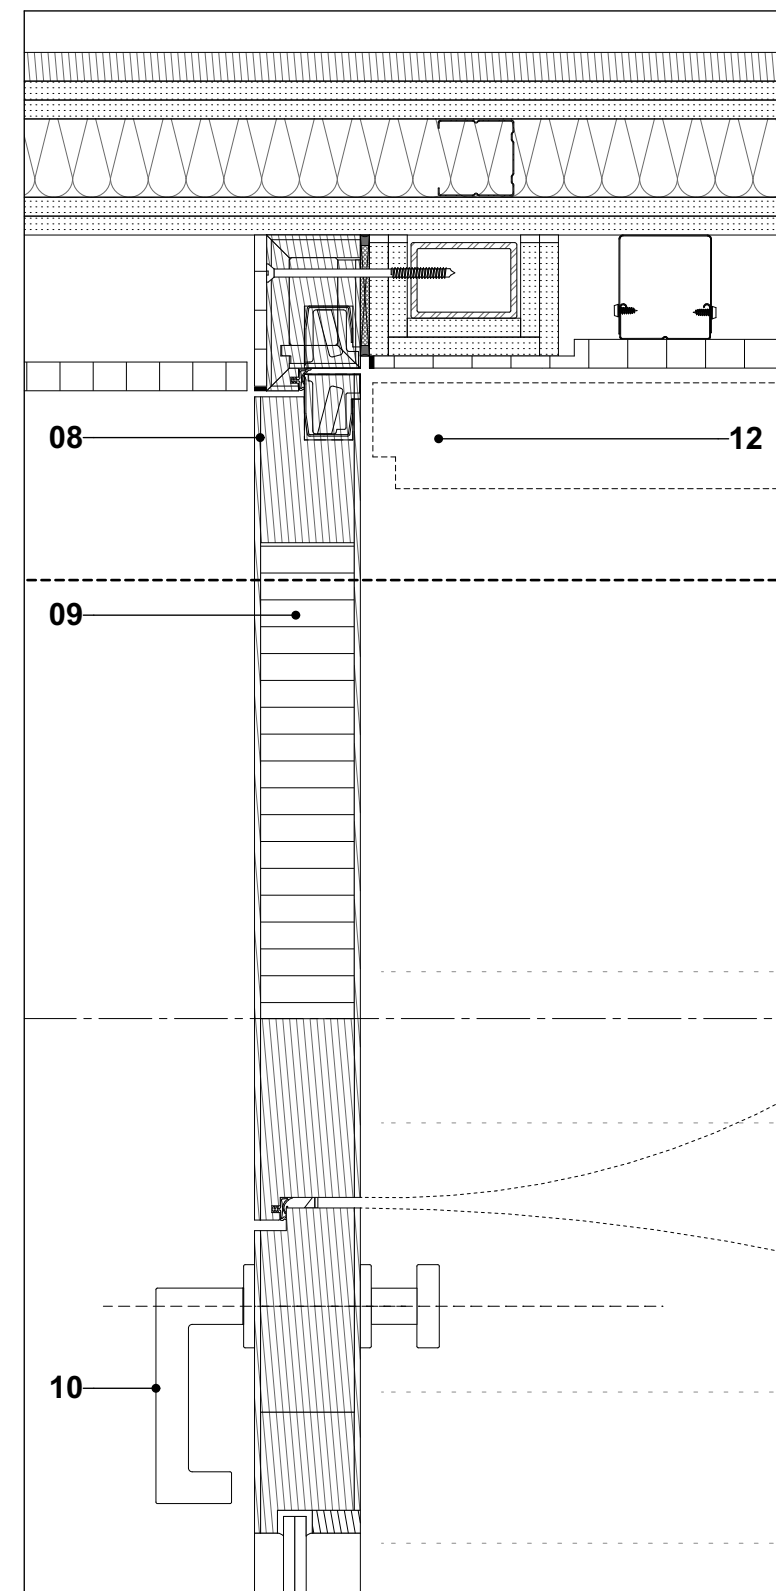


GR 1:5


- Legende Detail**
- 01 Untergurt
 - 02 Stahl
 - 03 Vollblech Stahl
 - 04 77.5mm/28mm, Länge min. 100mm; Anschluss mittels umlaufender Kehl- bzw. HV-Naht
 - 05 Aussteifung
 - 06 Steg, Flachheisen 10mm
 - 07 Anschweißplatte
 - 08 Stahl, pro Trittsstufe
 - 09 Wandpaneel
 - 10 Oberfläche RAL Pappusweiß, nach Bem. A
 - 11 Befestigung mit Hängeprofilen
 - 12 Wandkonstruktion
 - 13 Ständerwerk mit GK-Beplankung, gleitender Deckenanschluss
 - 14 Schattenfuge
 - 15 mittels Putzwinkel
 - 16 Fallstockzarge
 - 17 mit Ausblitzung, Vorsatzmontage, stumpf gestoßen, beidseitig von Wandverkleidung überdeckt
 - 18 Türblatt/Oberblende
 - 19 Vollbattur, Holzwerkstoff, stumpf mit Leibungsfalz, Oberfläche furniert Eiche
 - 20 Beschlag
 - 21 Türdrücker FSB 1267 gem. Bem.
 - 22 Blindzylinder
 - 23 Bänder
 - 24 verdeckte Bänder, 3 Bänder
 - 25 Dauerelastische Verfüllung
 - 26 Arbeitsfuge zwischen Bodenbelägen
 - 27 Winkelprofil
 - 28 Aluminium 30/20/3mm, horizontaler Schenkel gelocht, Befestigung mit 2K Epoxidharz inkl. Quarzsandabstreuerung
 - 29 Dämmstreifen
 - 30 8mm, zur Entkopplung von Estrich, Hohlboden- oder Doppelbodensystem

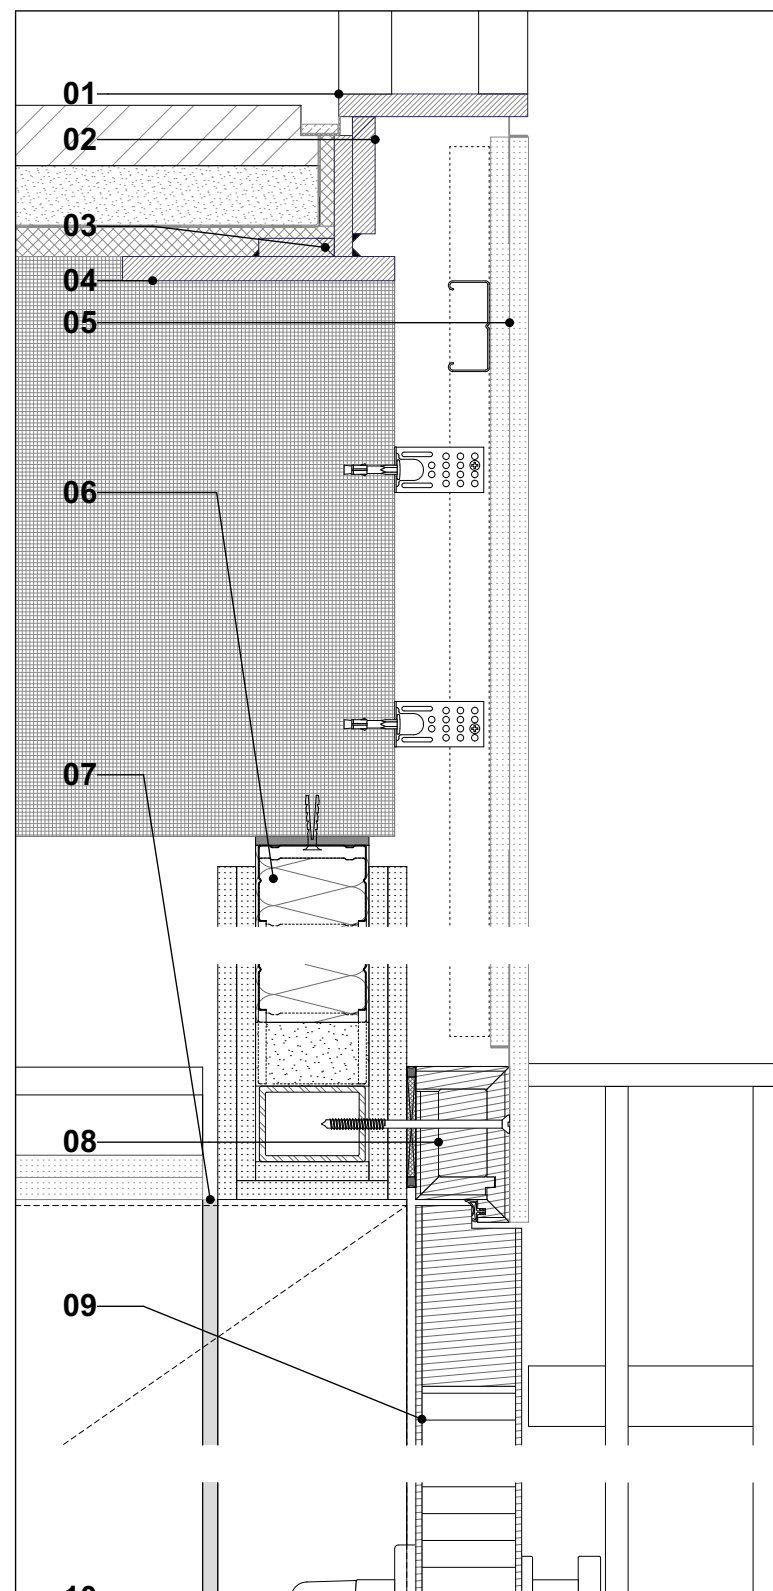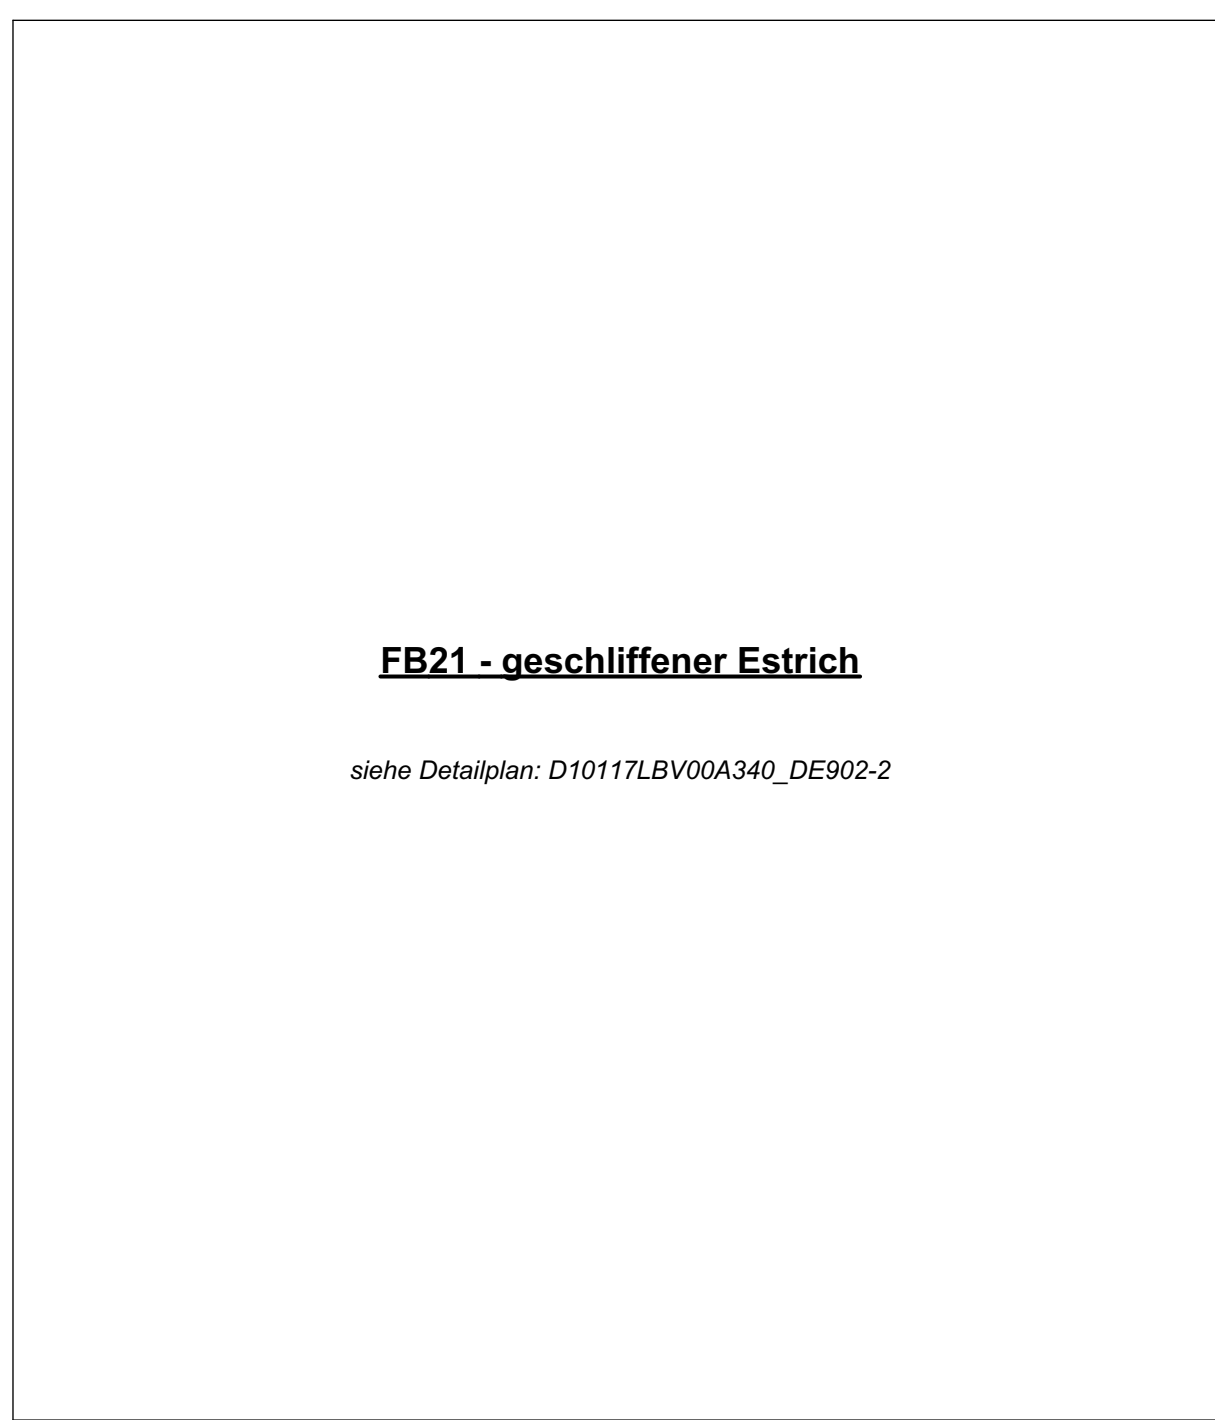


B-B 1:5

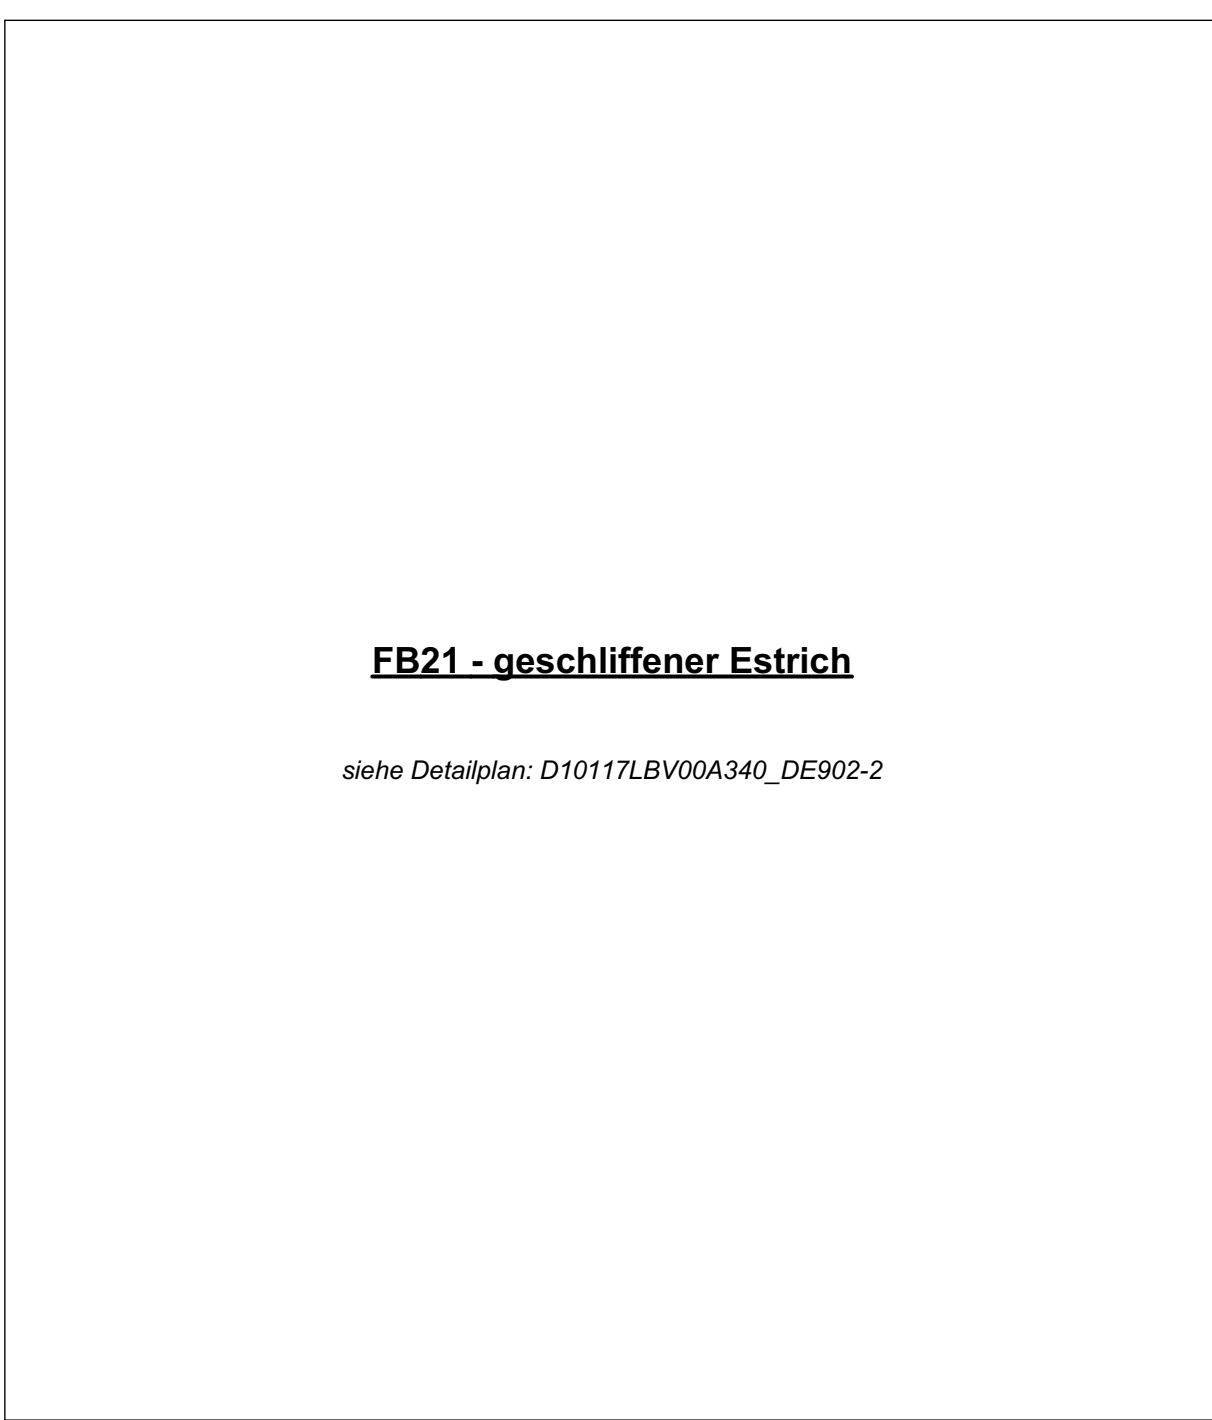

B-B 1:5

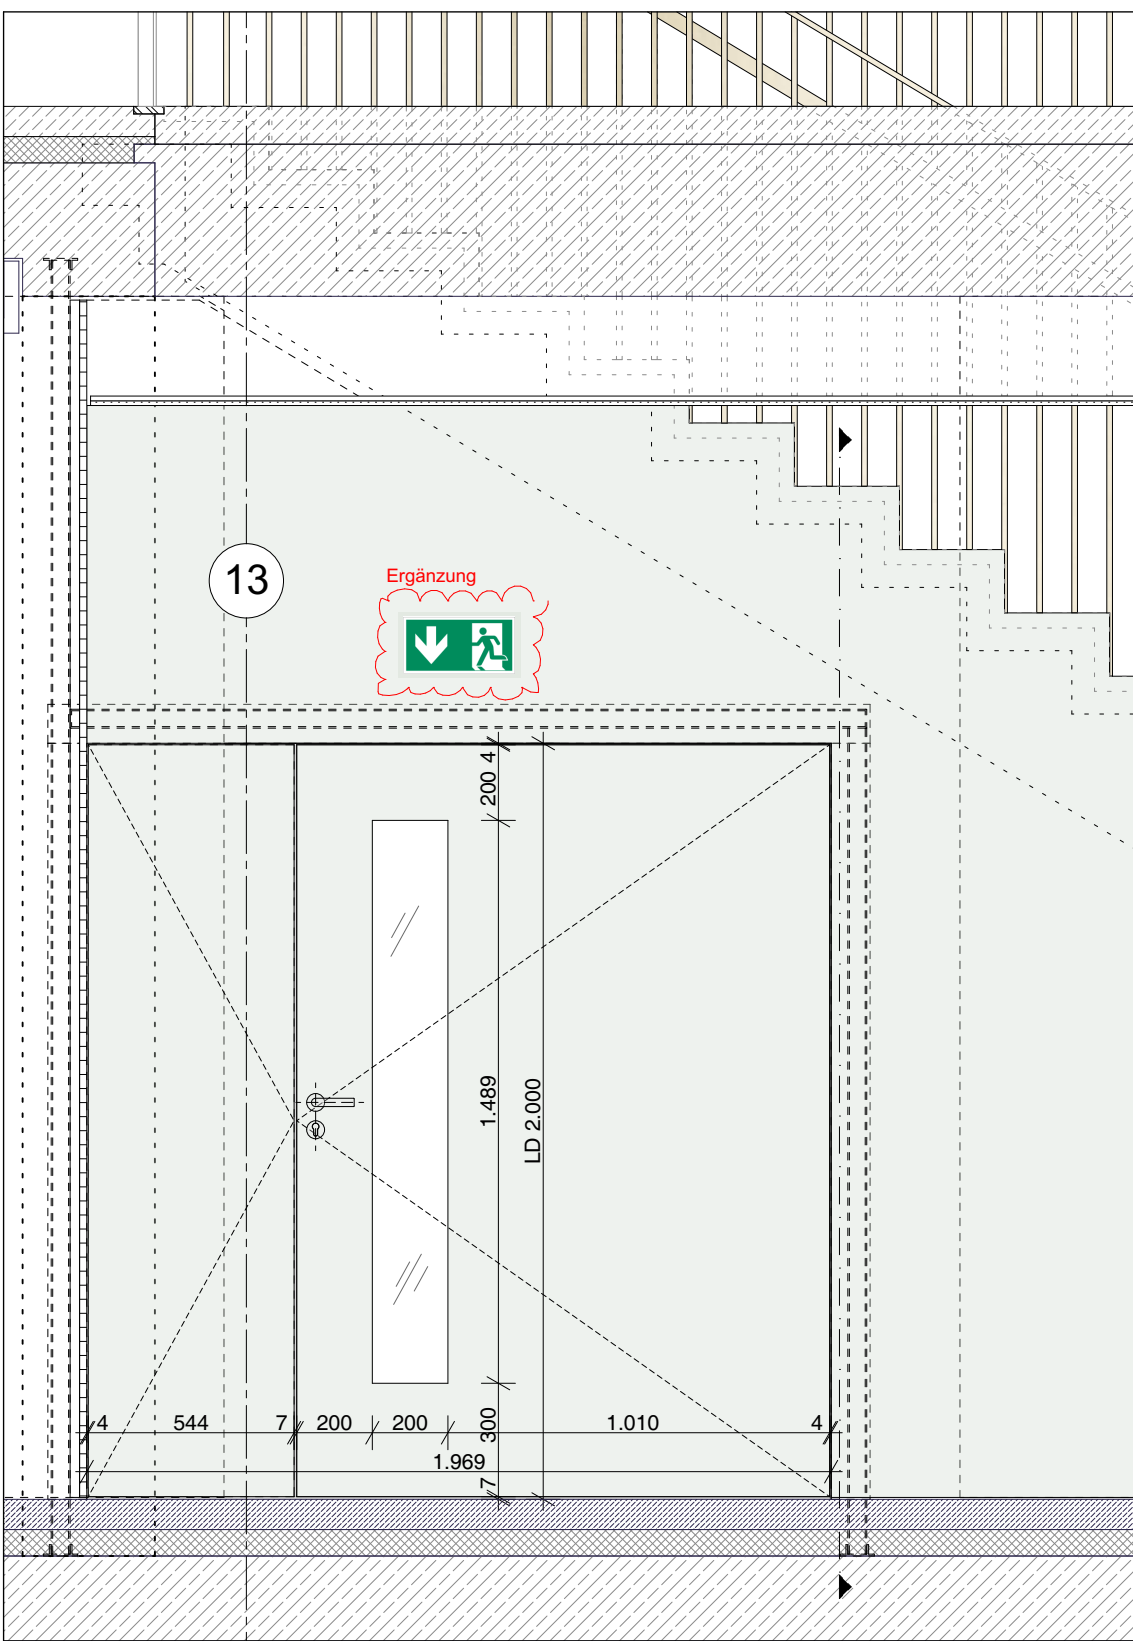

C-C 1:20

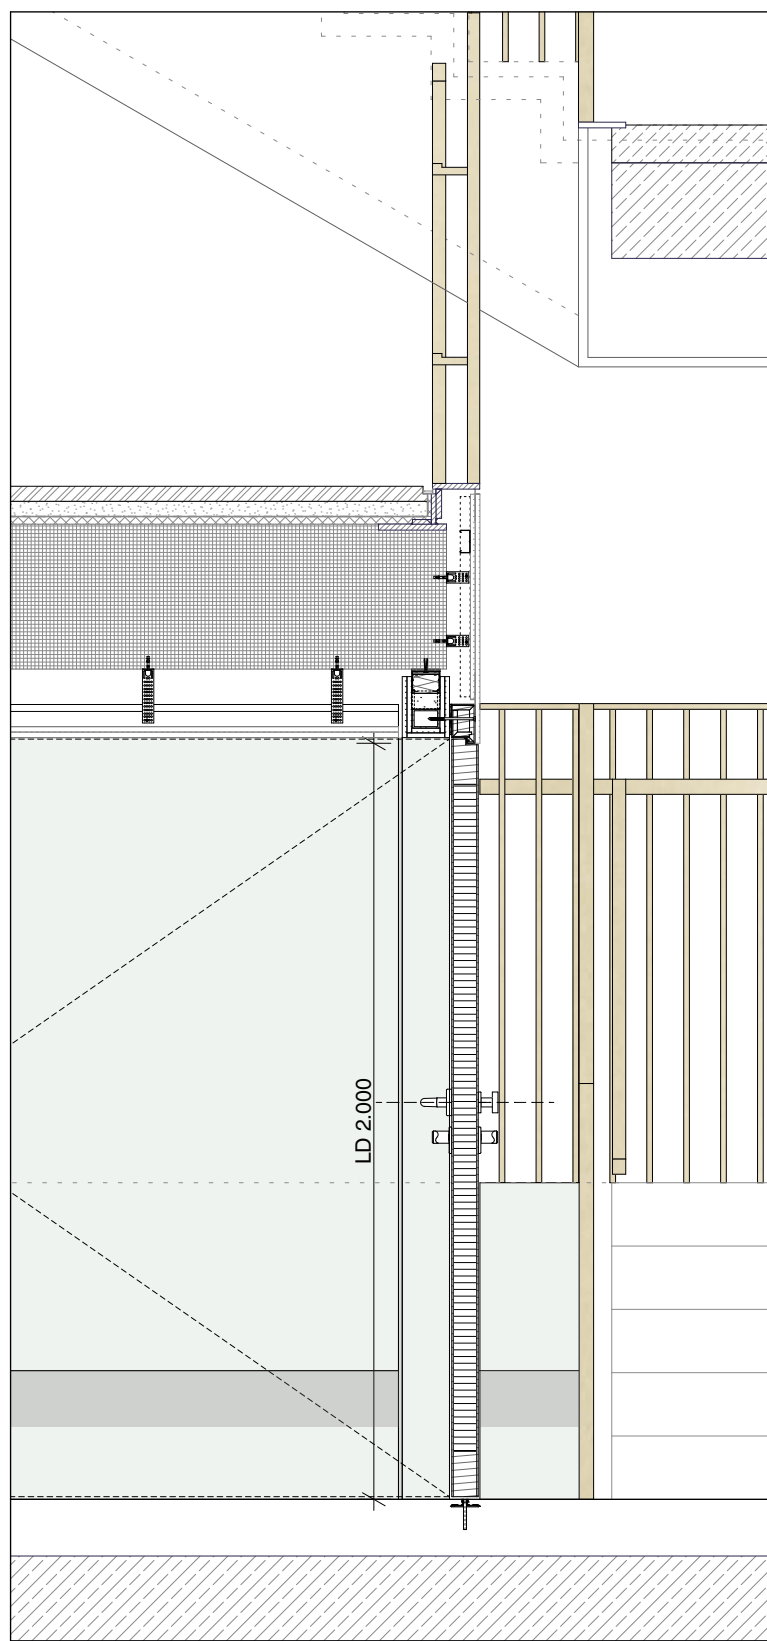

B-B 1:20

