

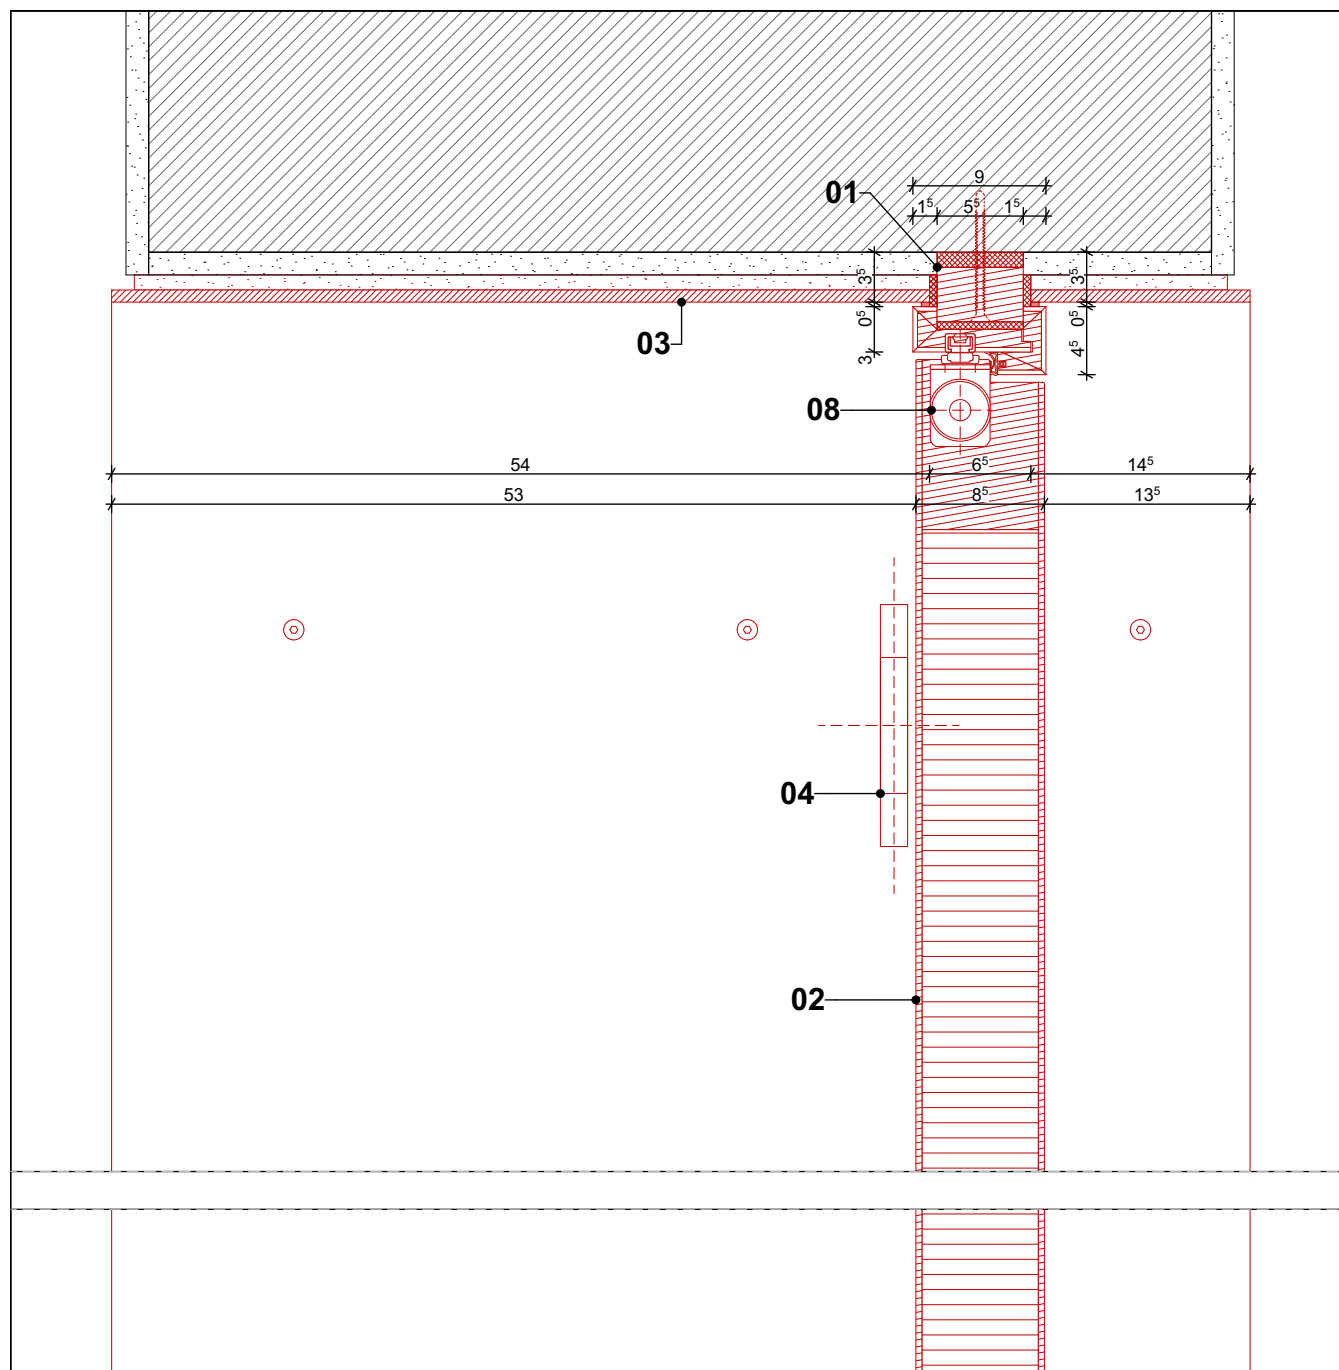
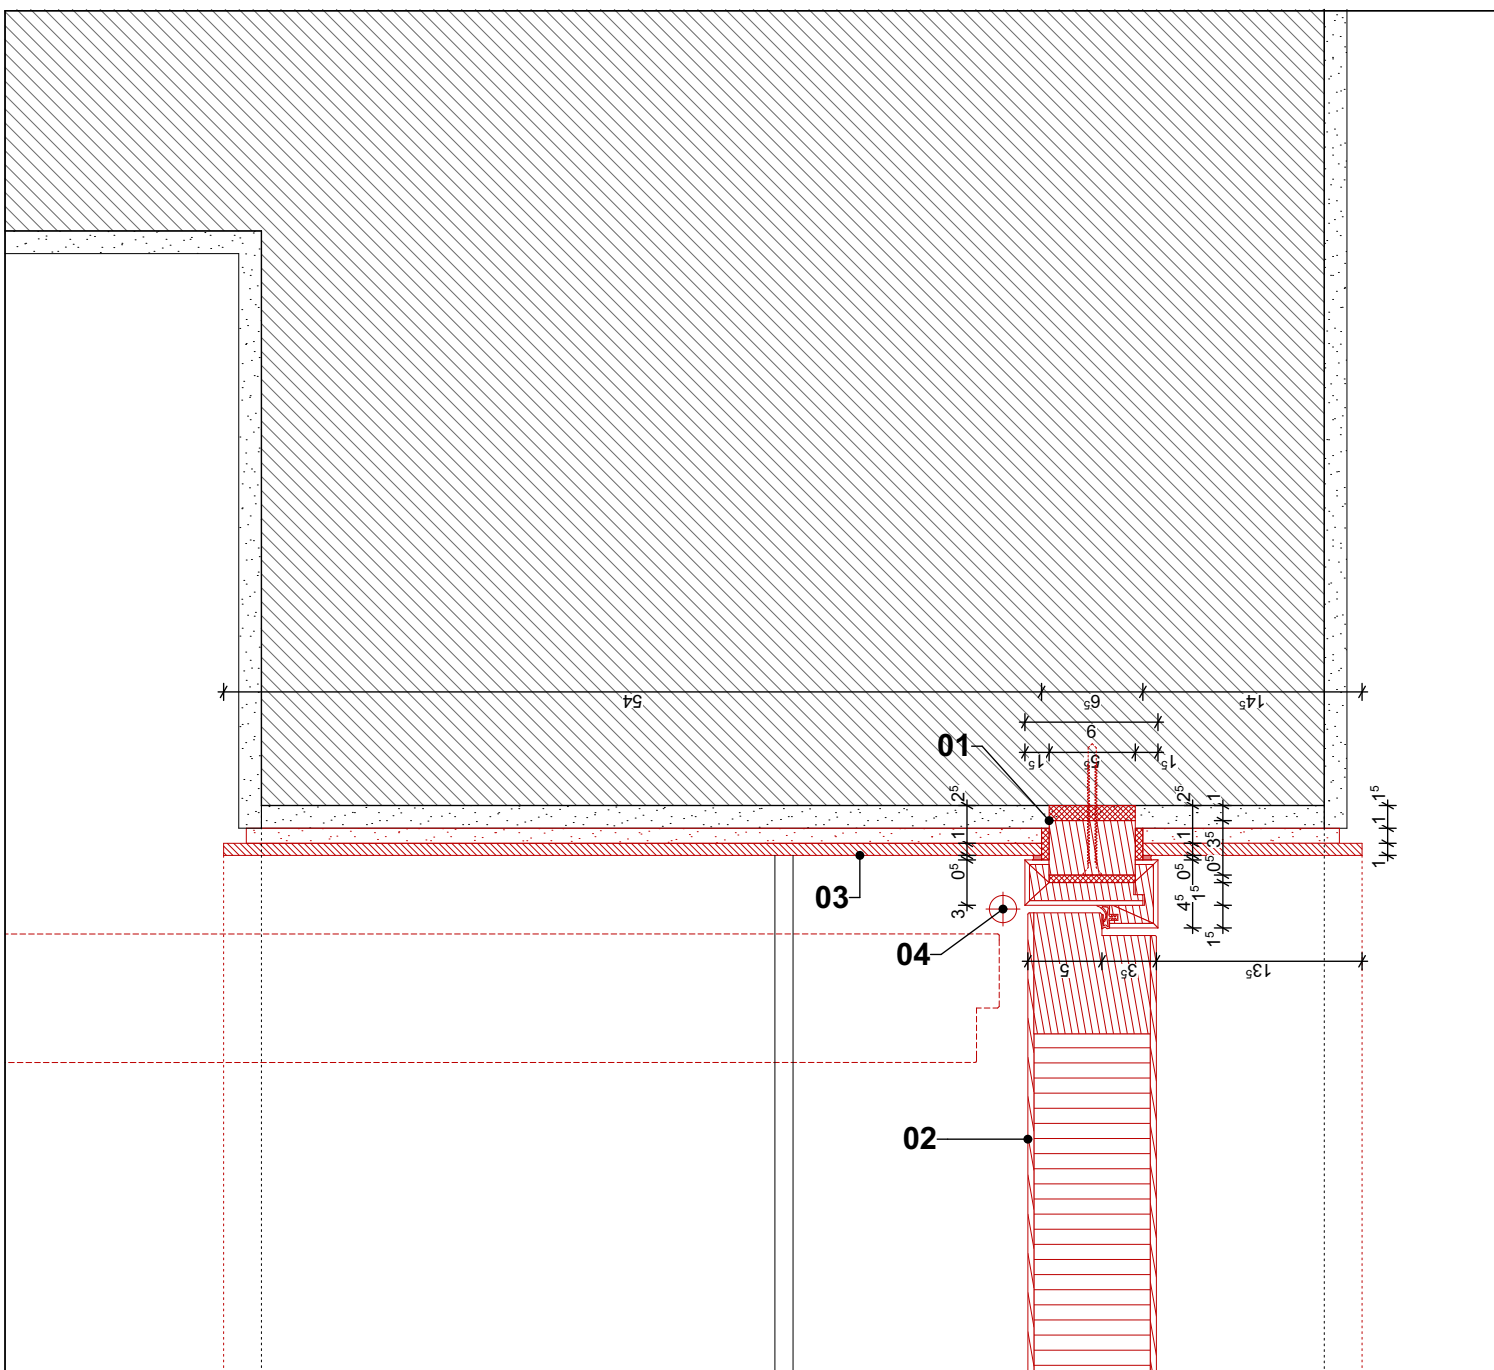
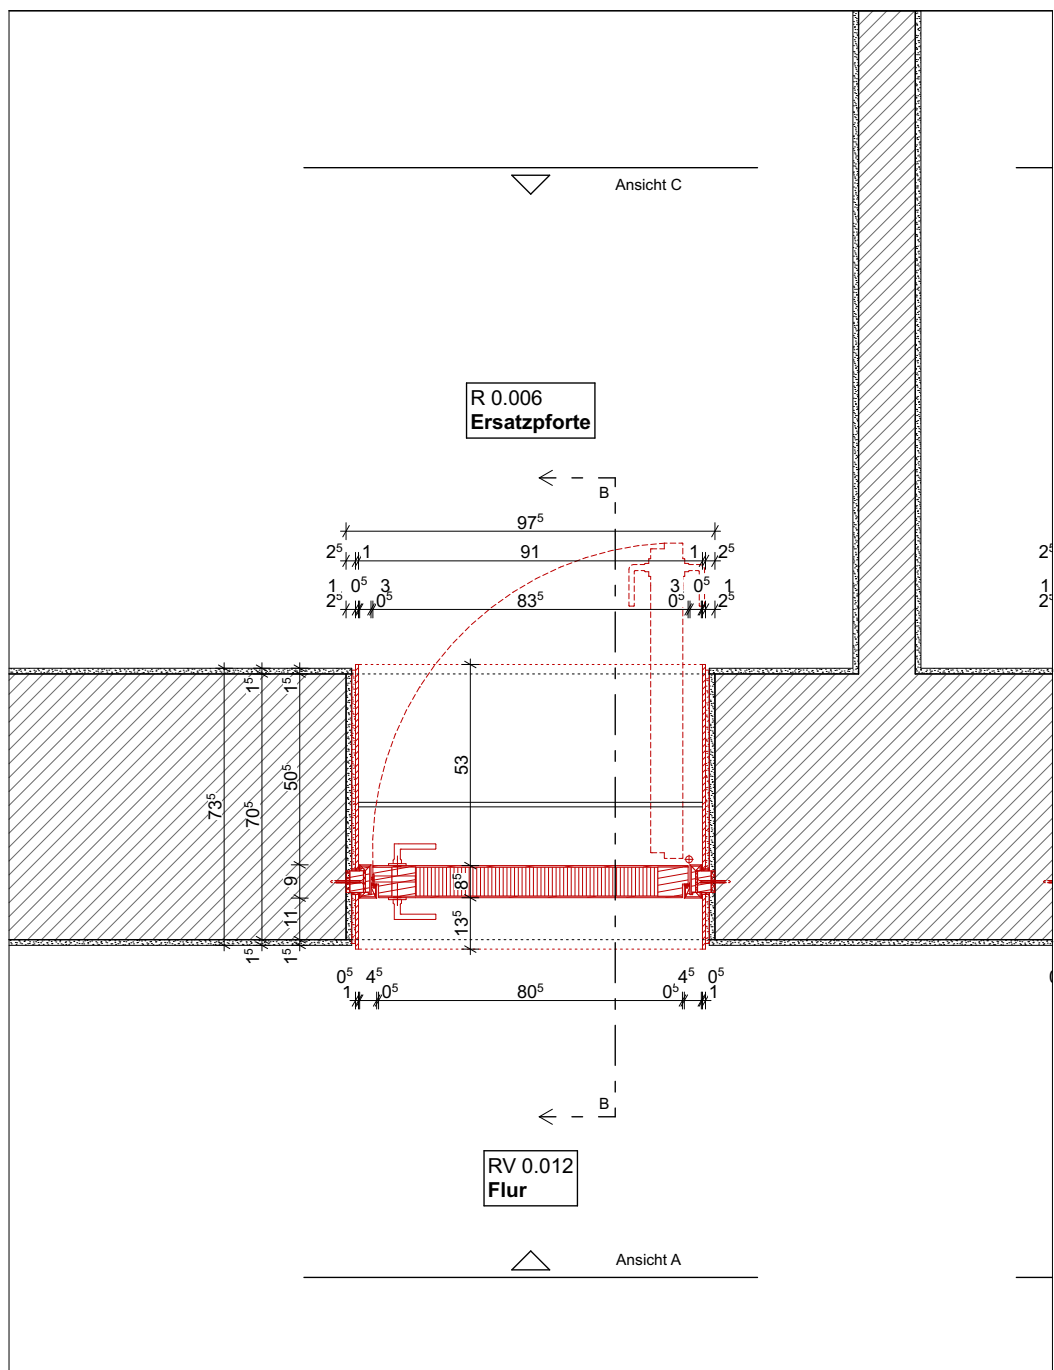
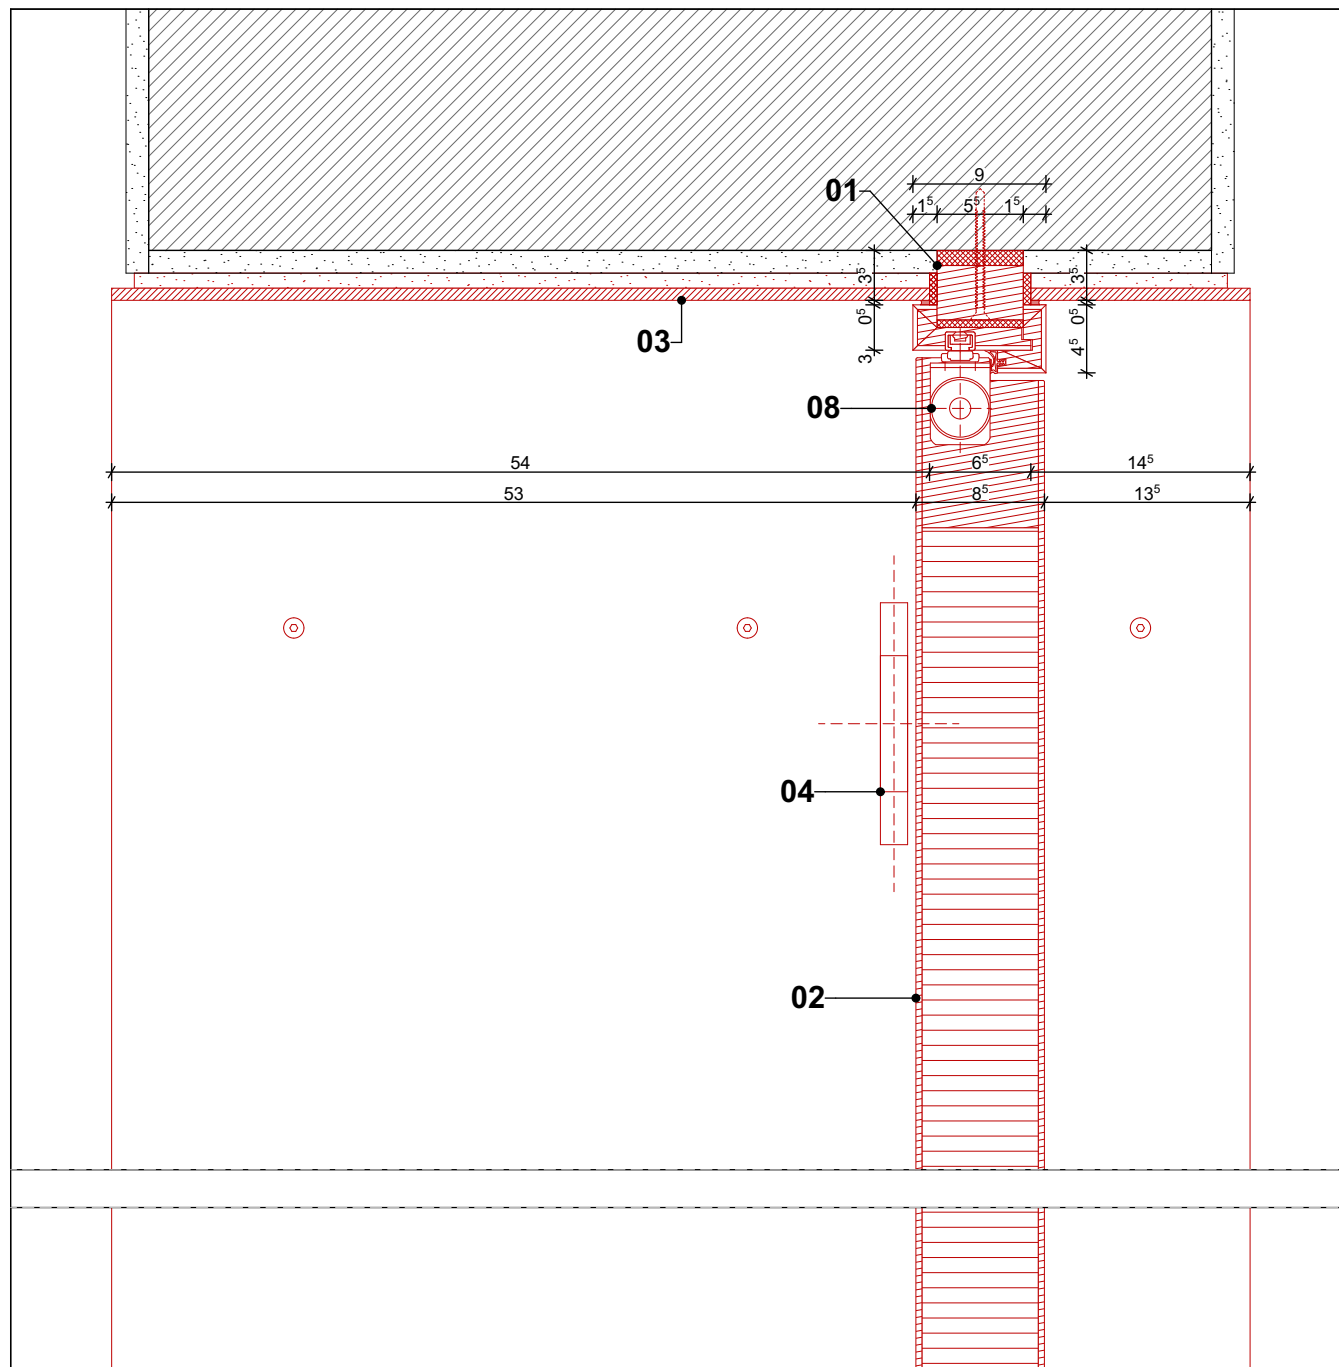
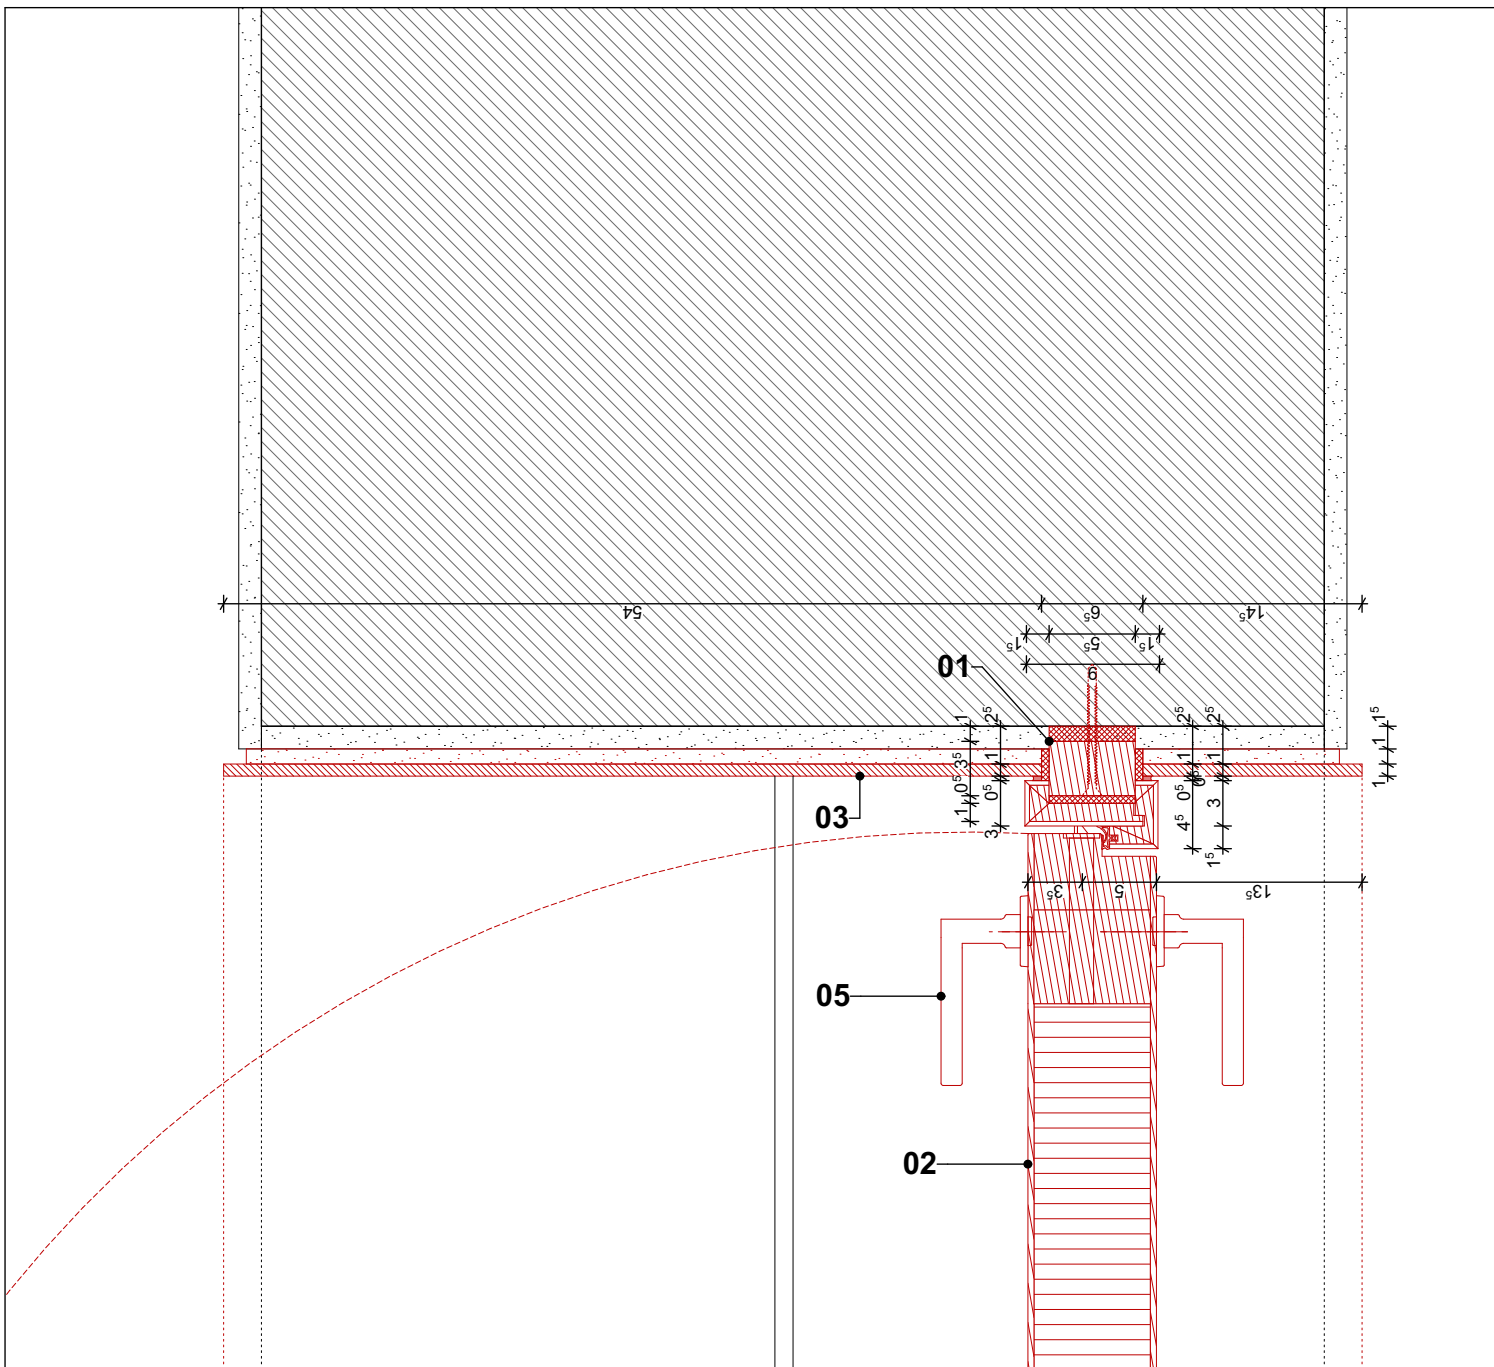
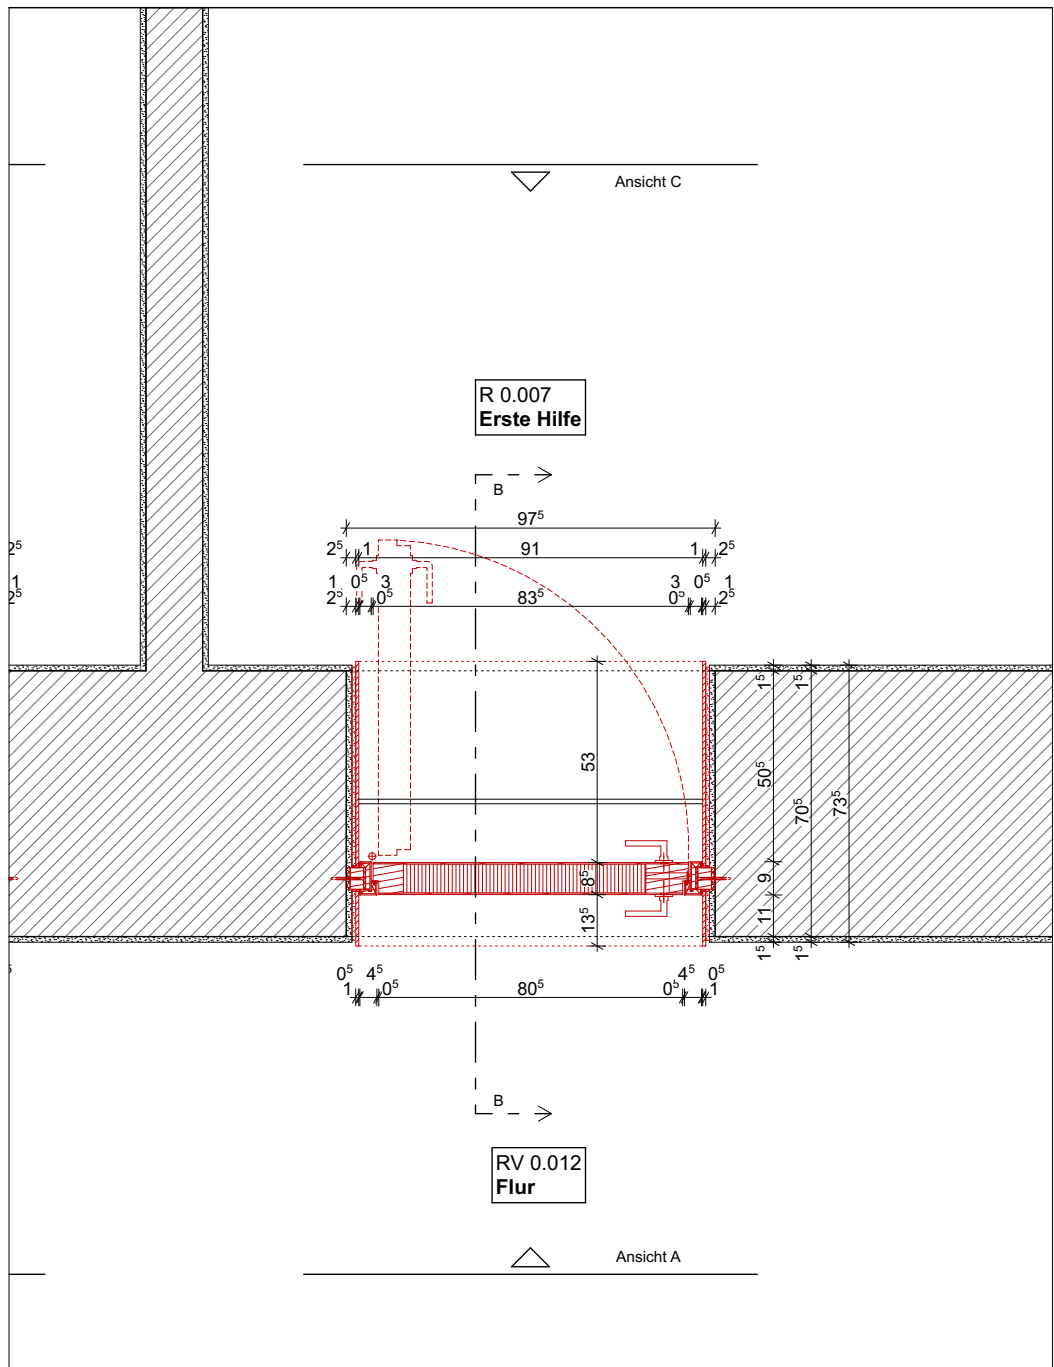
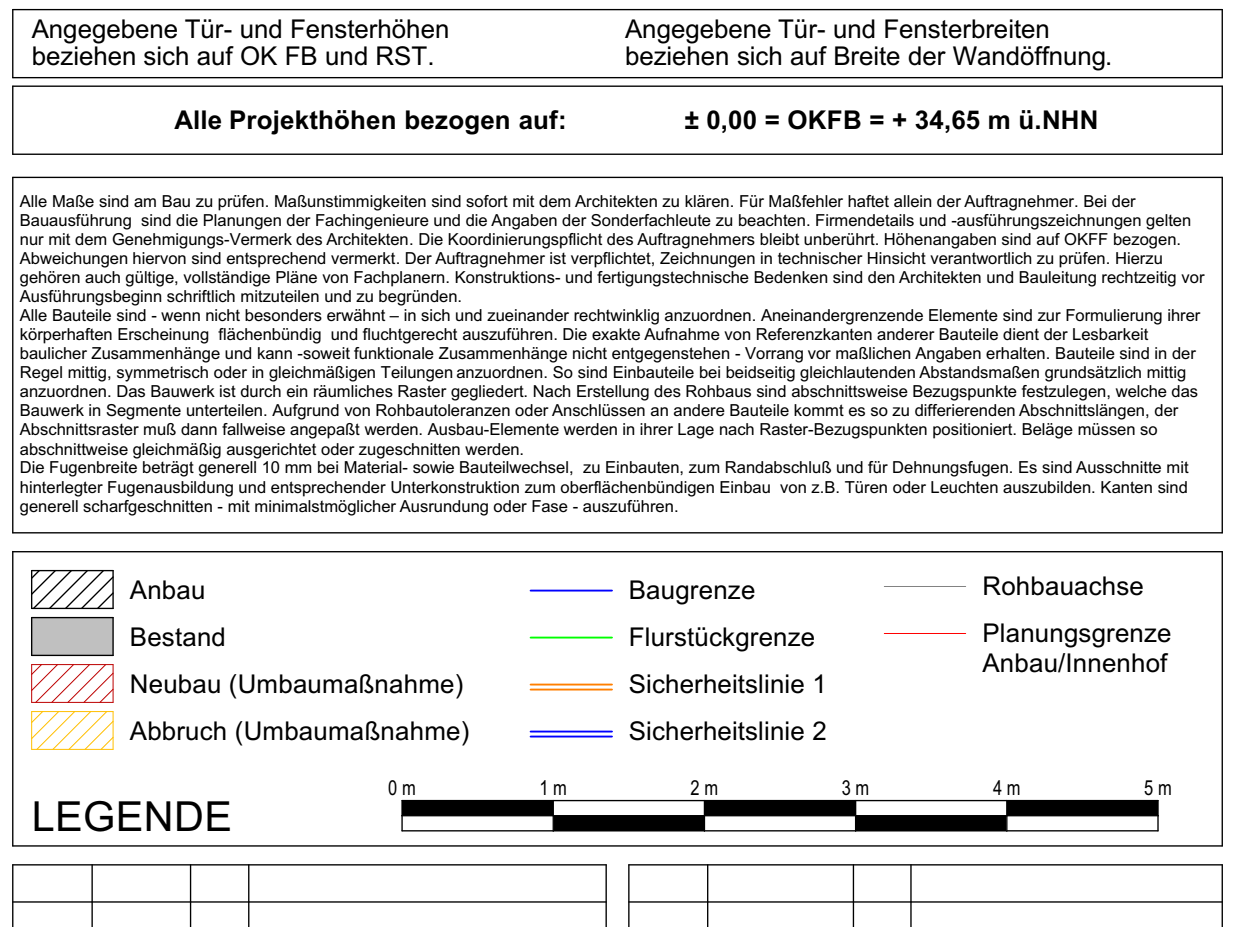
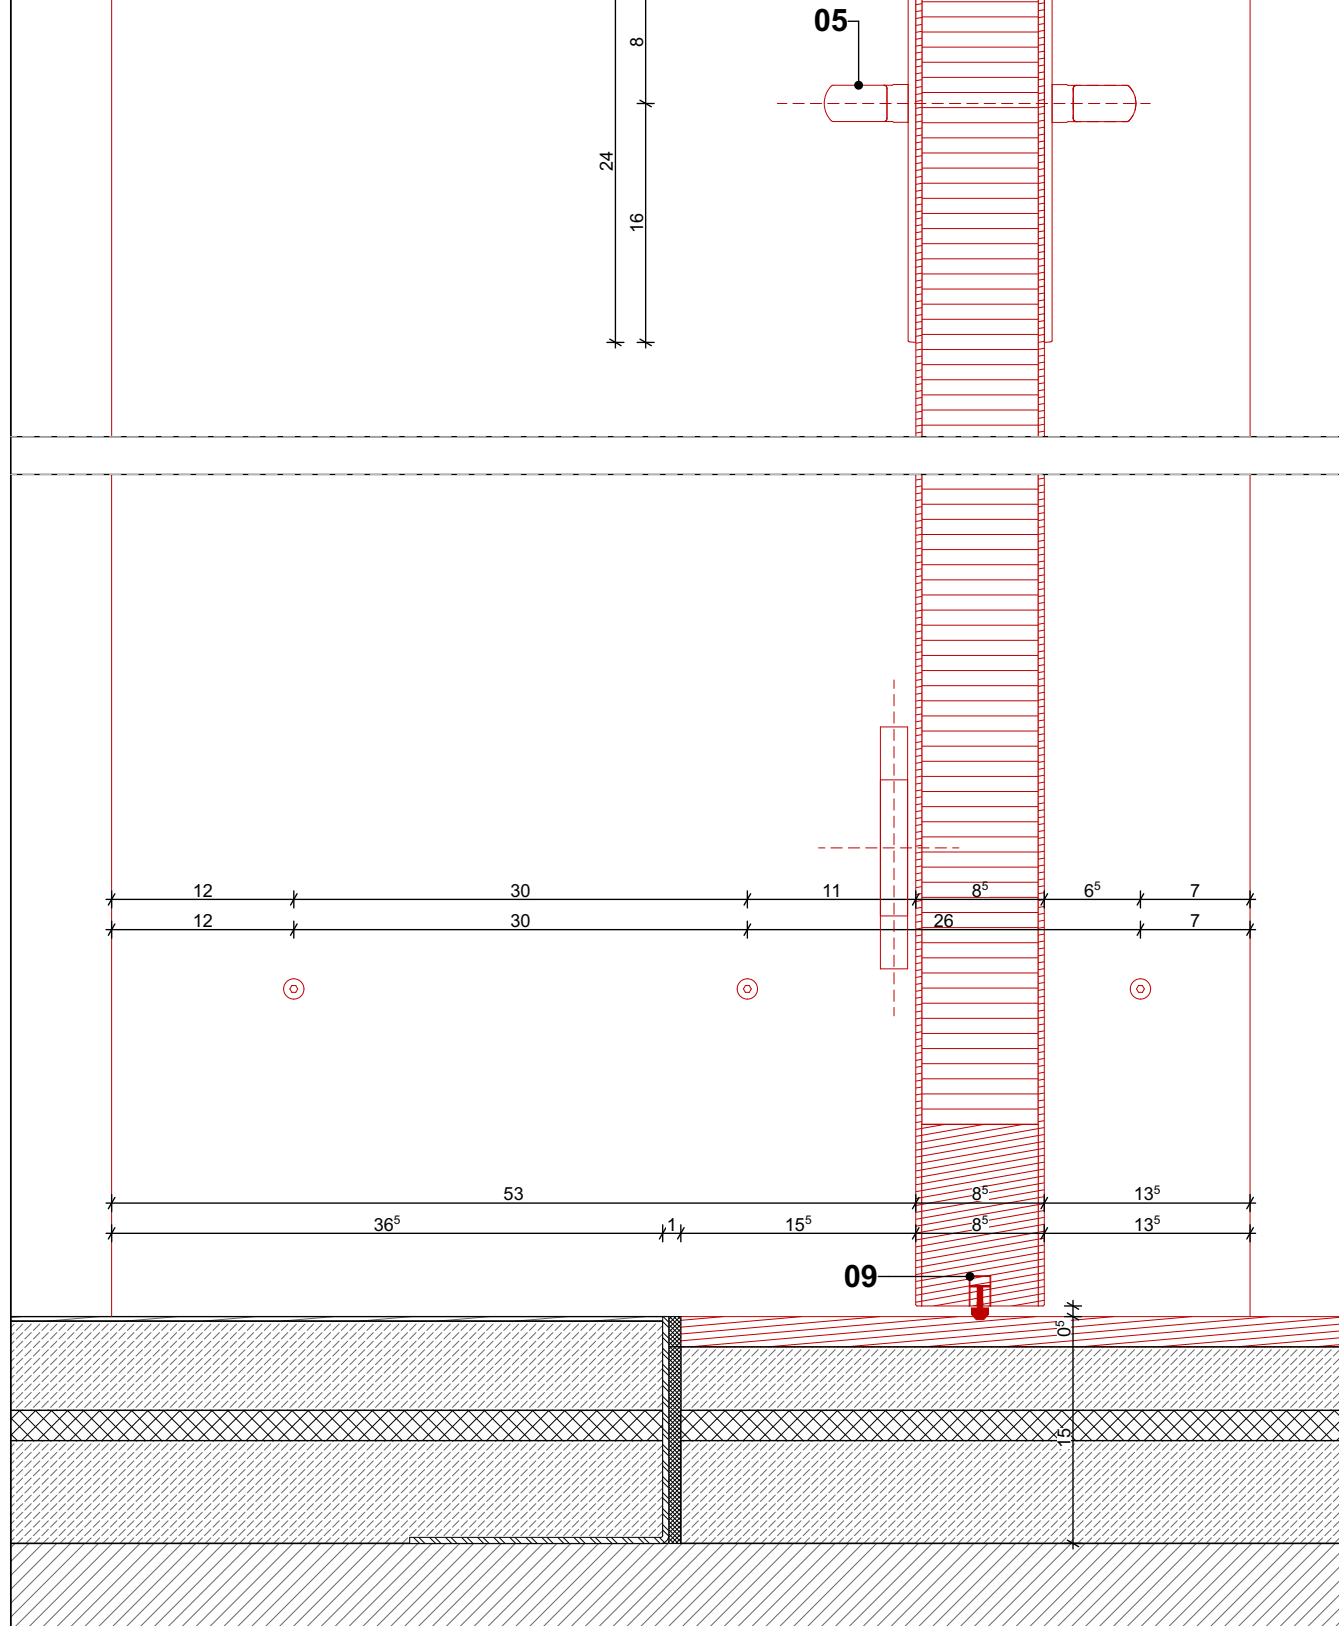
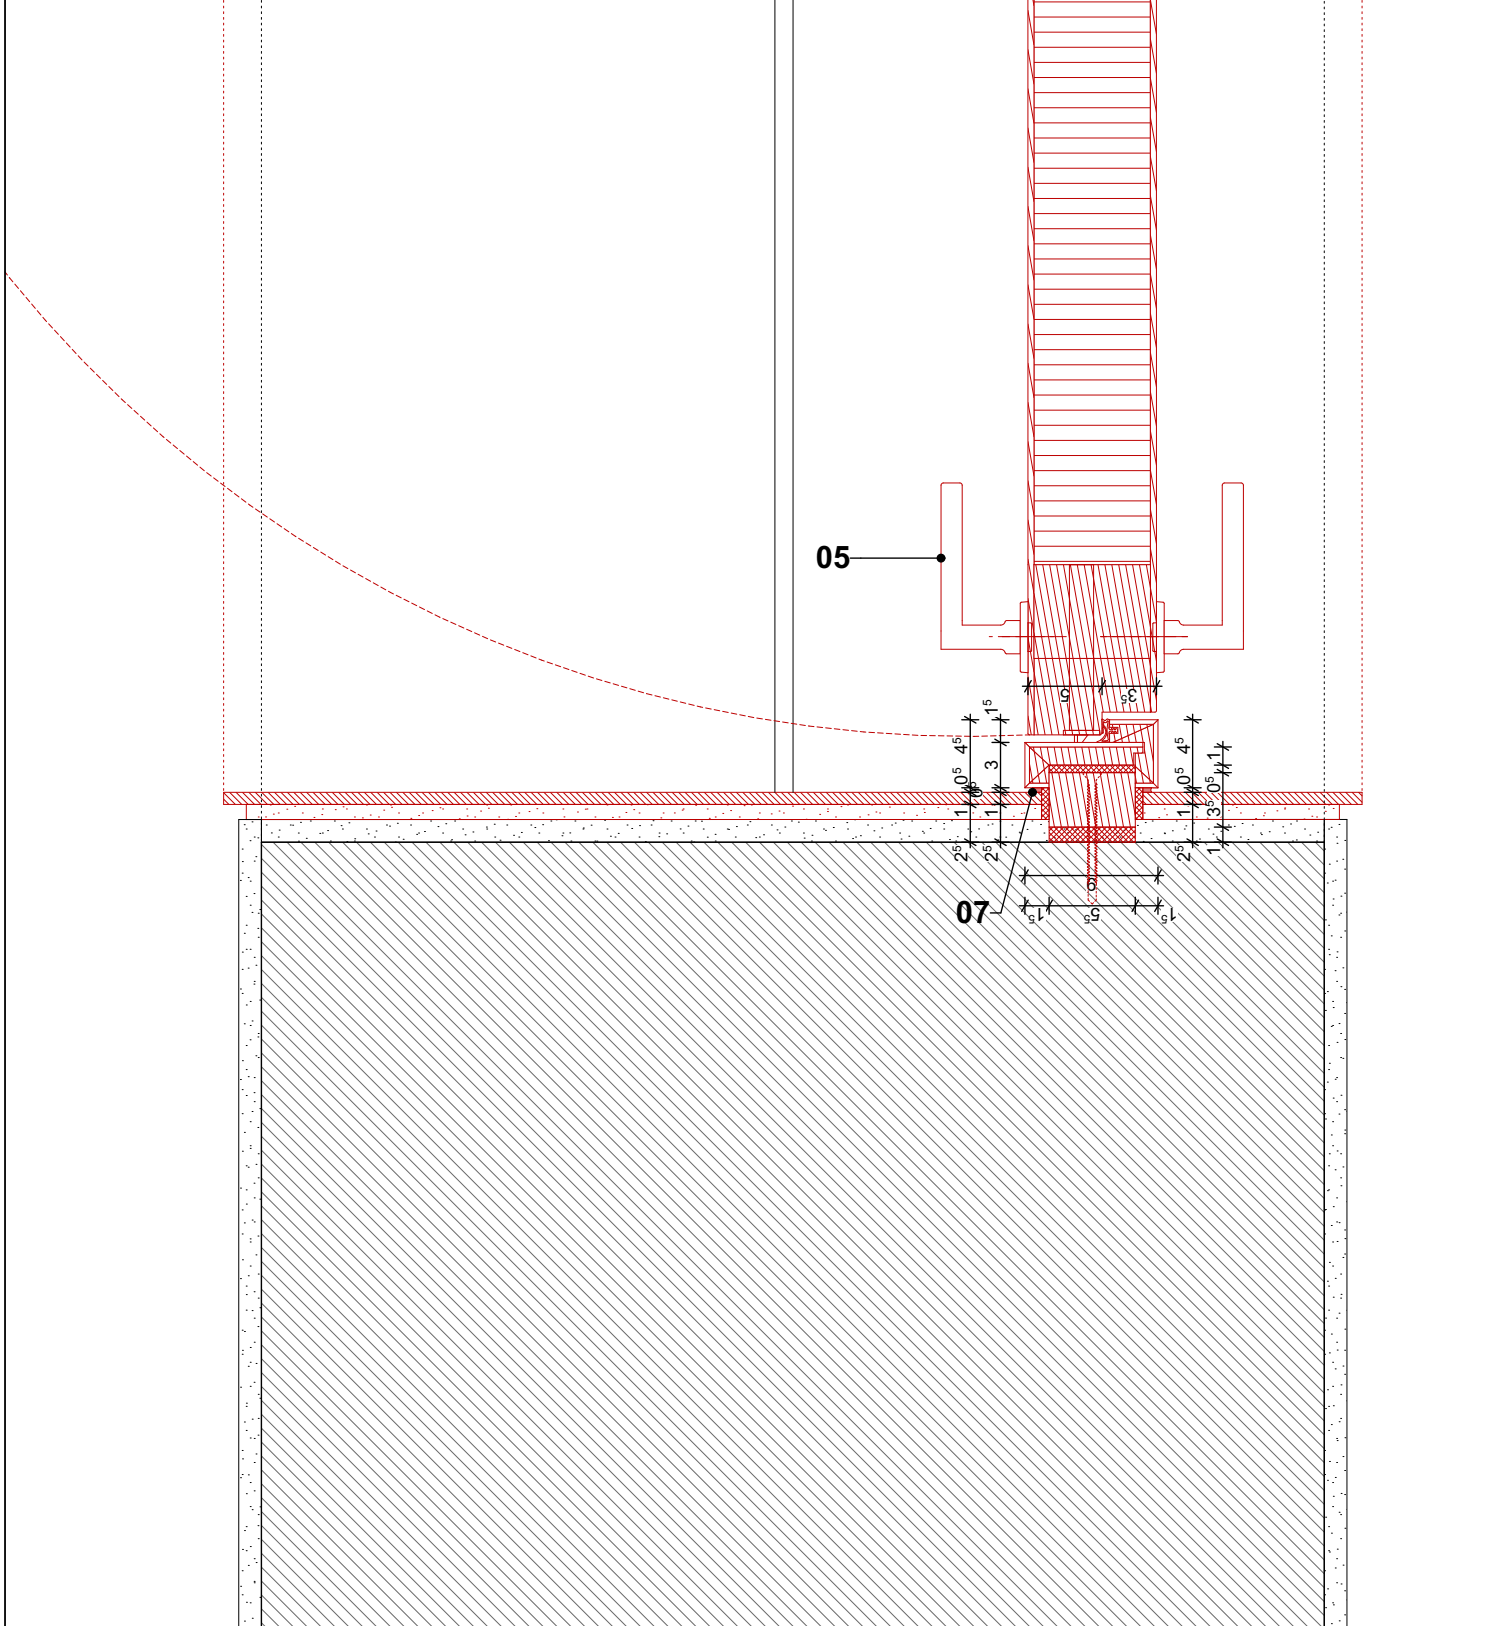
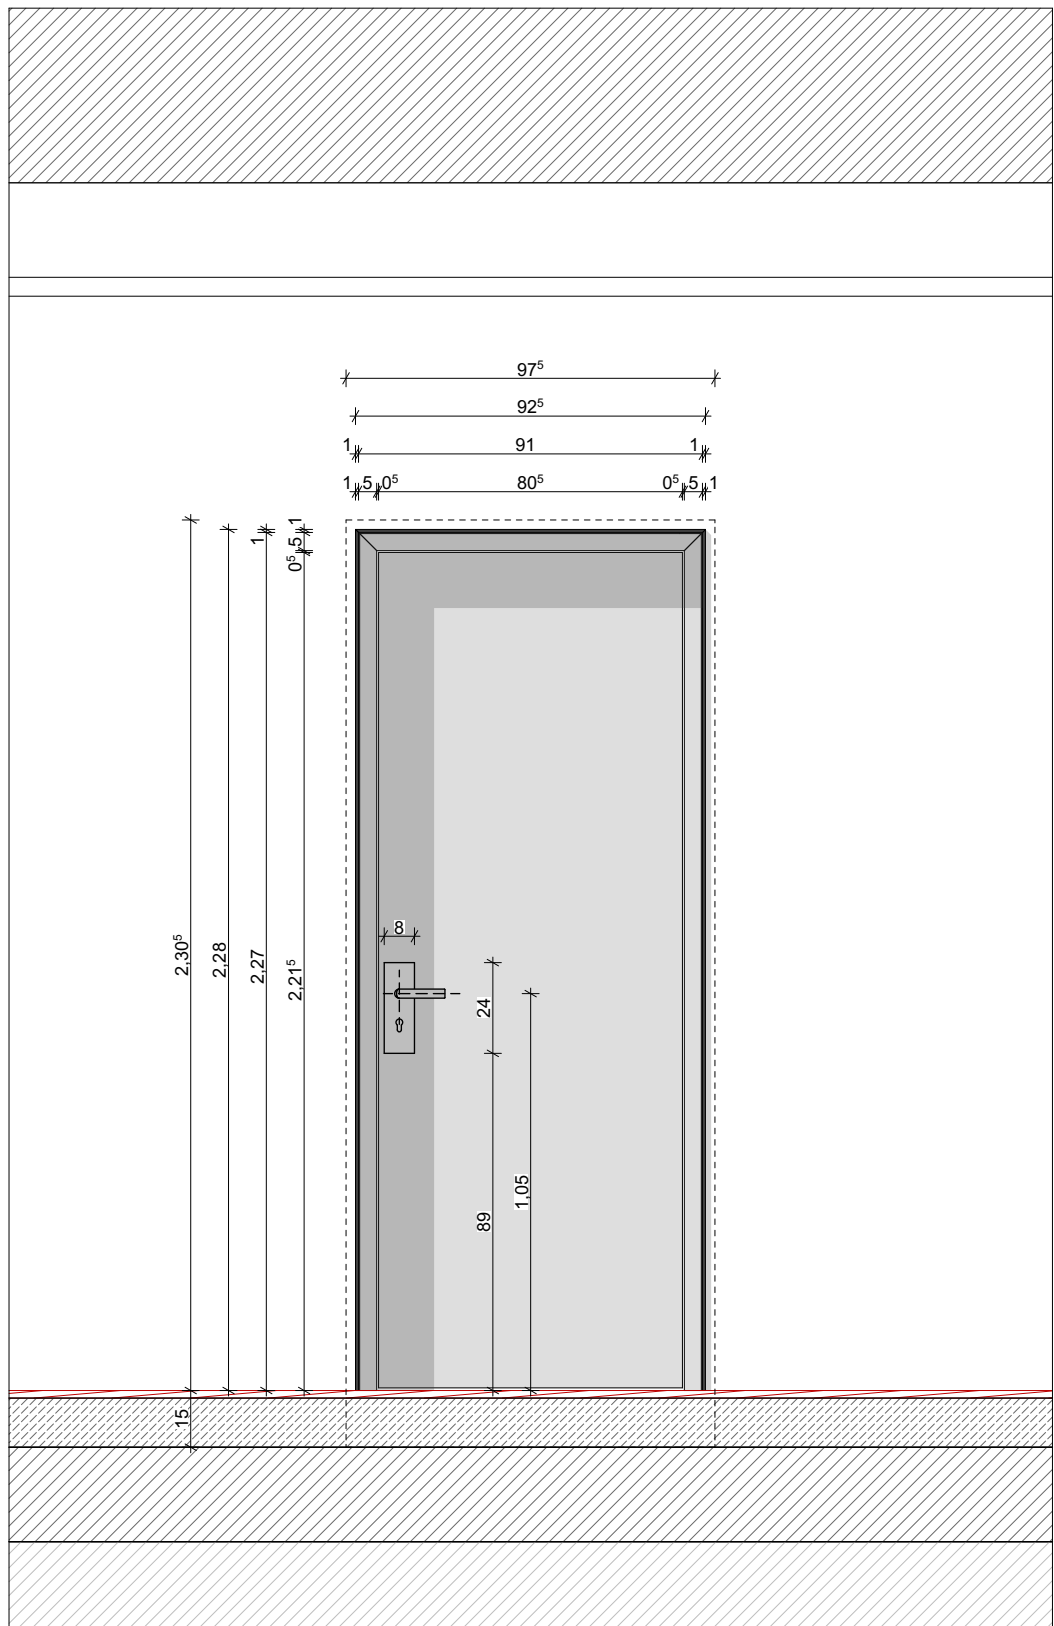
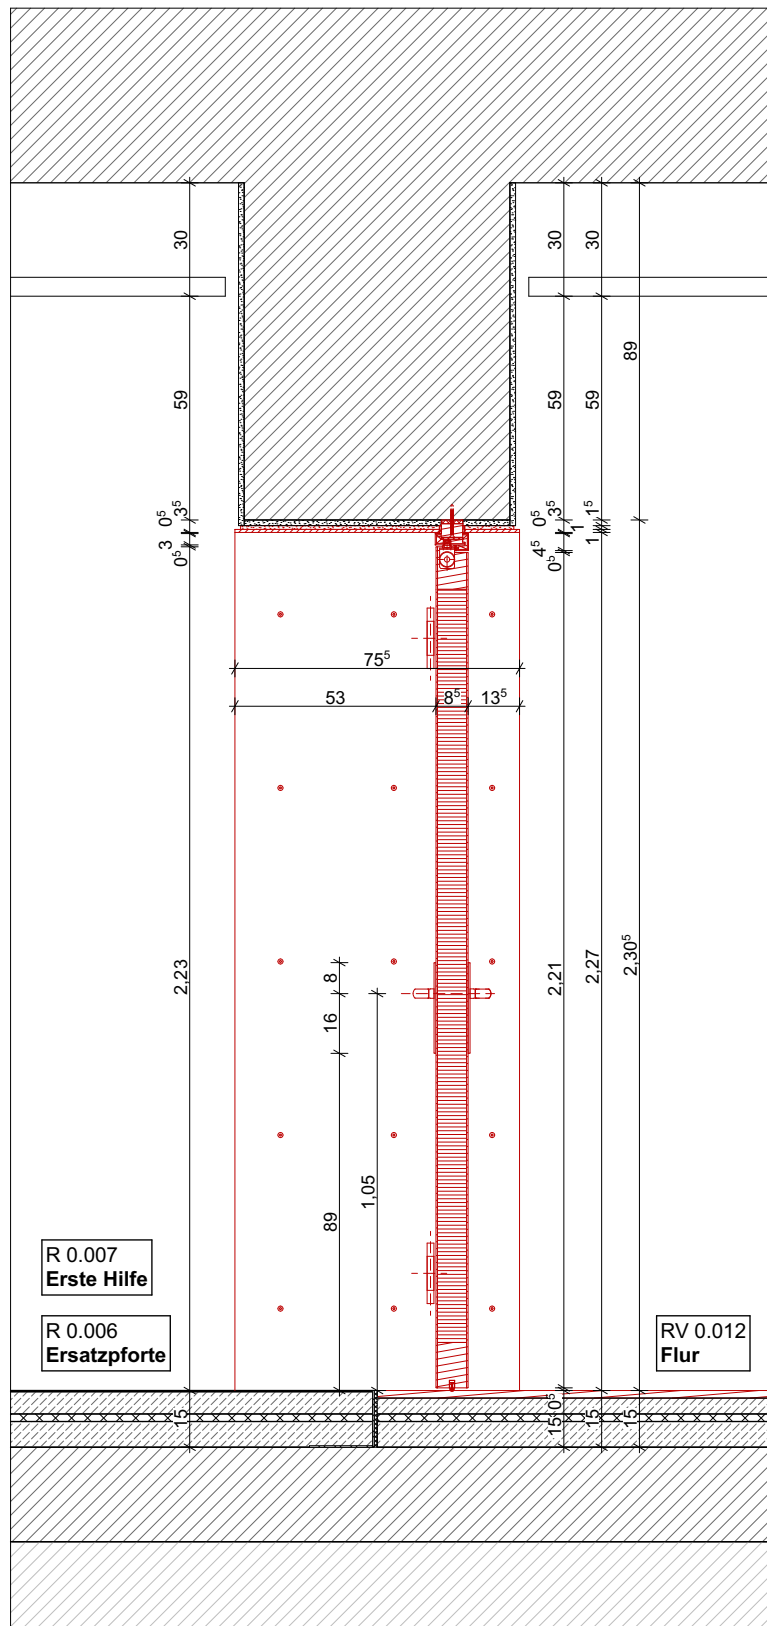


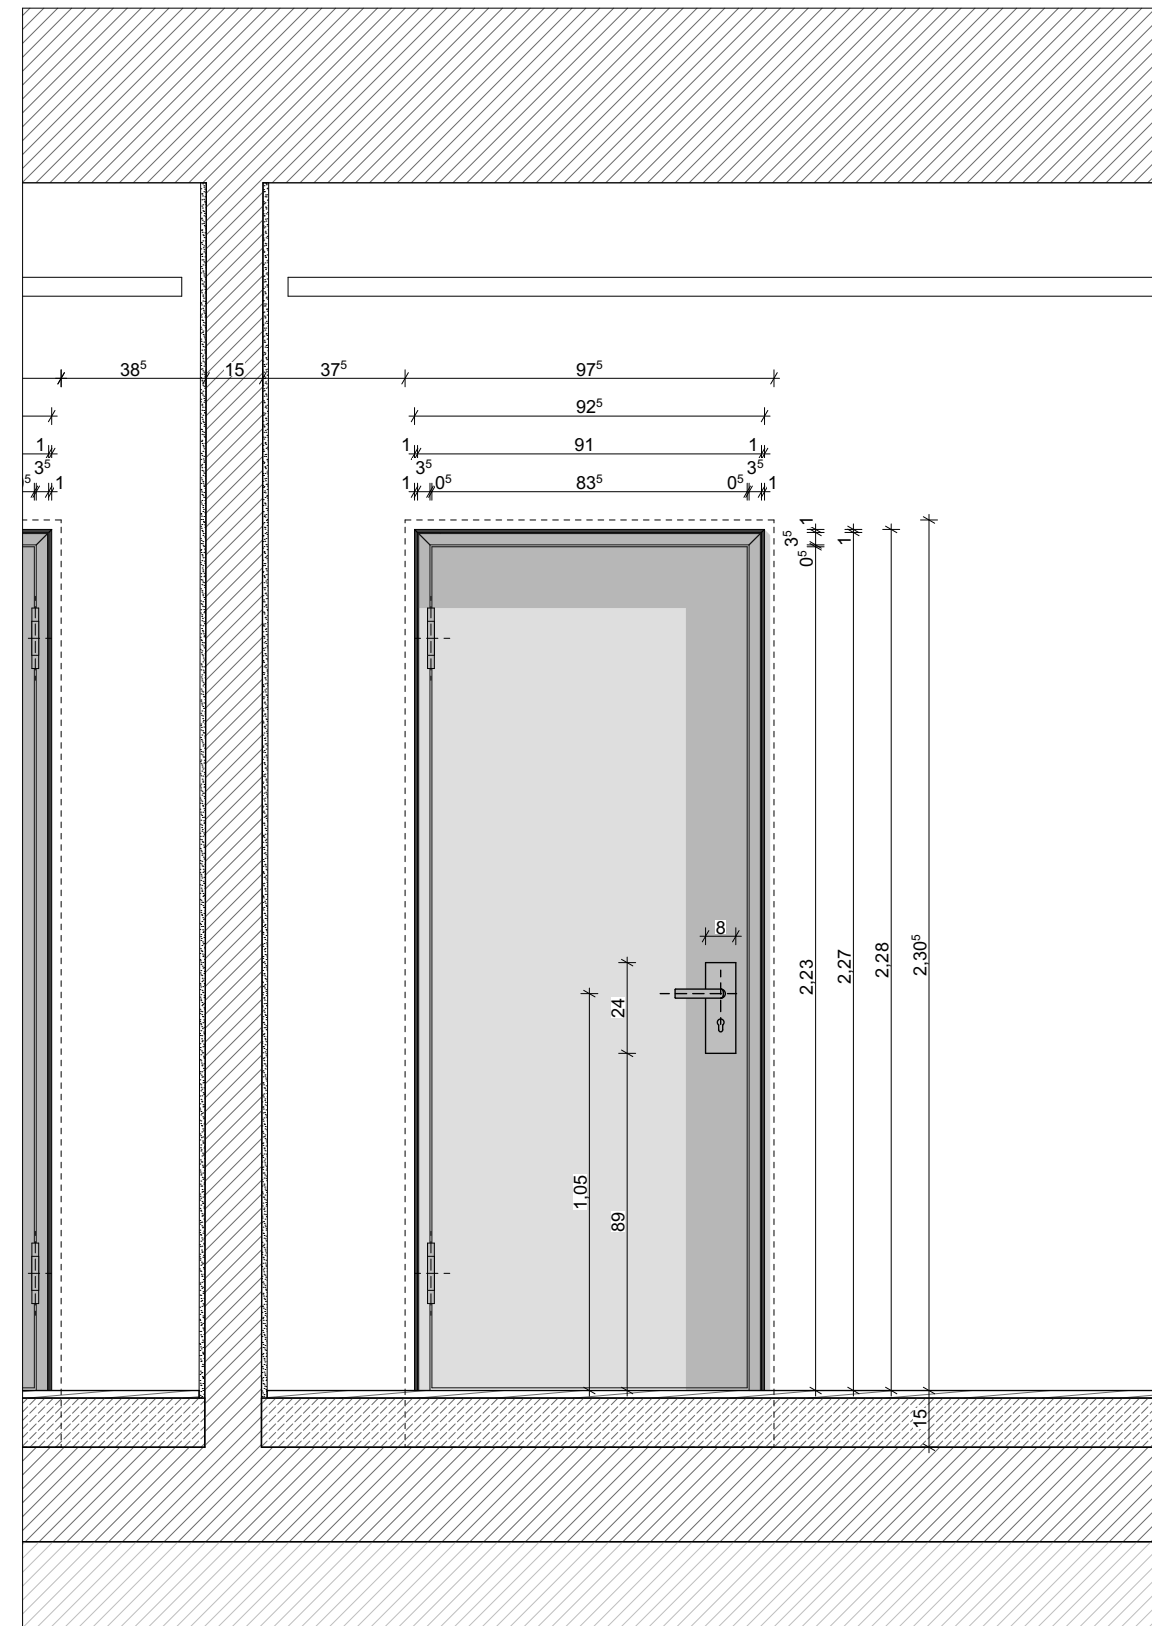

- | Brandschutz | | Höhen-/Maßangaben | |
|---------------------------|----------------------------------|--|---|
| BBW | Bauart Brandwand, feuerbeständig | OK | Oberkante |
| BW | Brandwand, feuerbeständig | UK | Unterkante |
| FBO | feuerbeständige Wand | RH | lichte Raumhöhe |
| RWA | Rauchwalmeszug | LD | lichter Durchgang |
| RA | Rauchabzug | | |
| 2. FW | zweiter Rettungsweg | | |
| BM | Brandmelder | | |
| FL | Feuereisiger | | |
| SLTR | Stiegtiege trocken | | |
| Bauteilbezeichnung | | Symbole | |
| FB | Fertigboden |  HÖHNKÖRPER | Höhenkörpers Grundriss OKRB |
| RB | Robboden |  HÖHNKÖRPER | Höhenkörpers Grundriss OKFB |
| FD | Fertigdecke |  HÖHNKÖRPER | Höhenkörpers OKFB |
| RD | Rohdecke |  HÖHNKÖRPER | Höhenkörpers OKFD |
| UZ | Unterzug | | |
| ÜZ | Überzug | | |
| W | Wand | | |
| FBR | Fertigbrüstung | | |
| BRH | Fenster: 0,9m | | |
| BRH | Robbrüstung | | |
| FST | Fertigsturz | | |
| RST | Robsturz | | |
| FSW | Fertigschwelle | | |
| RSW | Rohschwelle | | |
| ESG | Einfachsicherheitsglas | | |
| VSG | Verbundsicherheitsglas | | |
| DoBo | Doppelboden | | |
| ADb | Abhangdecke | | |
| DE | Dacheinlauf | | |
| BE | Bodeneinlauf | | |
| OL | Oberlicht | | |
| TF | Trennfuge | | |
| BPL | Bodenplatte | | |
| BT | Bodentank | | |
| OK | Gipskarton | | |
| AD | Abhangdecke | | |
| GP | Geschosspodest | | |
| P | Podest | | |
| | | Aussparungen | |
| | |  WD | Wanddurchbruch HLSK |
| | |  DD | Deckendurchbruch HLSK |
| | |  BD | Bodendurchbruch HLSK |
| | |  BS | Bodenschlitz HLSK |
| | |  WD | Wanddurchbruch ELT |
| | |  DD | Deckendurchbruch ELT |
| | |  BD | Bodendurchbruch ELT |
| | |  BS | Bodenschlitz ELT |
| | | Materialien | |
| | |  | Stahlbeton, Ortbeton |
| | |  | Bohrpfahlwand |
| | |  | Stahlbeton, Fertigteil |
| | |  | Mauerwerk |
| | |  | Naturstein, Fassade |
| | |  | Naturstein, Boden |
| | |  | GK-Ständerwand / GK-Abhangdecke |
| | |  | Glaswand |
| | |  | Dämmung mark |
| | |  | Dämmung weich |
| | |  | Estrich |
| | |  | Stahl |
| | |  | Holz |
| | |  | Putz |
| | |  | Substrat, Dachaufbau |
| | |  | Kies, Dachaufbau |
| | |  | Ortbeton - aktuelles Geschoss |
| | |  | Ortbeton - darunterliegendes Geschoss |
| | |  | Fertigteil - aktuelles Geschoss |
| | |  | Fertigteil - darunterliegendes Geschoss |
| | |  | Detailverweise |

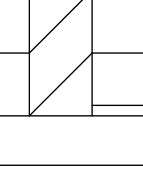

- | | | |
|---|---|--|
|  | Bundesrat
für Bauwesen und
Raumordnung | Referat BB VF II 12

Strasse des 17. Juni 112
10623 Berlin
Telefon 030 18 401 6100
Telefax 030 18 401 1270 |
| BV-Nr.
05243 | Bauvorhaben
Bundesrat - Anbau mit Besucherzentrum | |
| Blattgröße
1189*841 | Leipzig Straße 2
10117 Berlin | |
| Kurzbezeichnung Plan
344_DE023 | Zeichnung
Türen PHH | |
| Maststab
1:20, 1:5 | TF 0.006, TF 0.007
VORABZUG | |
| D 1 0 1 1 7 L B V 0 0 A 3 4 4 _ D E 0 2 3 - 2 _ - V - M D A | | |
| Gewerk
HOCHBAU | Planverfasser Höchbau | |
| Datum
02.02.2006 | | |
| AKS-Schlüssel | | |
| <div></div> | | |
| Gewerk | Planverfasser TGA | |
| Datum | | |
| AKS-Schlüssel | | |
| <div></div> | | |
| Gewerk | Planverfasser Ausführende Firma | |
| Datum | | |