


[illegible]

Gezeichnet	Geprüft	.	.	.
------------	---------	---	---	---

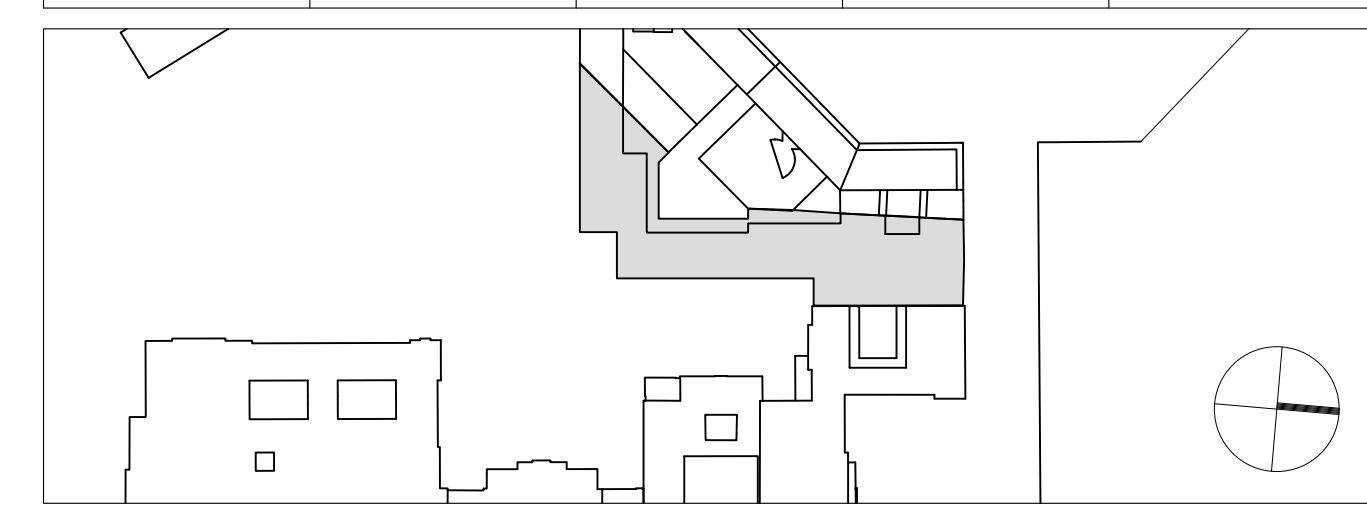

	Bundesamt für Bauwesen und Raumordnung	Referat BB V 2 Straße des 17. Juni 112 10623 Berlin Telefon 030 18 401 7201 Telefax 030 18 401 7209
---	---	--

Folgende Maßnahmen finden im dargestellten Zeitraum statt:

- + Fassade / Dach
- + TGA / Ausbau
- + Zufahrt über Niederkirchnerstraße (Baustraße West),
Rückwärtsfahrt in Erma-Berger-Straße
- + keine Lagerfläche auf Projektgebiet BMU ERW

BY-Nr. 05243 Blattgröße A0 841x1189	Baugr. Bundesrat - Anbau mit Besucherzentrum Leipziger Straße 2 10117 Berlin										
Maßstab: 1:500	Kurzbeschreibung Plan Zeichnung Baulogistik Übersichtsplan Projektgebiet BMU_ ERW und BRA Bauphase 6.1 - BRA Fassade, Ausbau, BMU_ERW Rohbau UG Zeitraum März – August 2026										
AGS-Schüssel Hochbau <table border="1" style="width:100%; height:150px;"> <tr> <td style="width:15%;">Gewerk</td> <td style="width:85%;">Planerfasser Hochbau</td> </tr> <tr> <td>Datum</td> <td></td> </tr> </table>		Gewerk	Planerfasser Hochbau	Datum							
Gewerk	Planerfasser Hochbau										
Datum											
AGS-Schlüssel Baugistik <table border="1" style="width:100%; height:150px;"> <tr> <td style="width:15%;">D 1 0 1 1 7</td> <td style="width:85%;">L B V A U A 3 9 0 _ U S 0 1 1 - 2 K _ a y _</td> </tr> <tr> <td>Gewerk</td> <td>Planerfasser Baugistik</td> </tr> <tr> <td>Baulogistik</td> <td></td> </tr> <tr> <td>Datum</td> <td></td> </tr> <tr> <td>22.10.2025</td> <td></td> </tr> </table>		D 1 0 1 1 7	L B V A U A 3 9 0 _ U S 0 1 1 - 2 K _ a y _	Gewerk	Planerfasser Baugistik	Baulogistik		Datum		22.10.2025	
D 1 0 1 1 7	L B V A U A 3 9 0 _ U S 0 1 1 - 2 K _ a y _										
Gewerk	Planerfasser Baugistik										
Baulogistik											
Datum											
22.10.2025											
AGS-Schlüssel _ <table border="1" style="width:100%; height:150px;"> <tr> <td style="width:15%;">Gewerk</td> <td style="width:85%;">Planerfasser _</td> </tr> <tr> <td>Datum</td> <td></td> </tr> </table>		Gewerk	Planerfasser _	Datum							
Gewerk	Planerfasser _										
Datum											