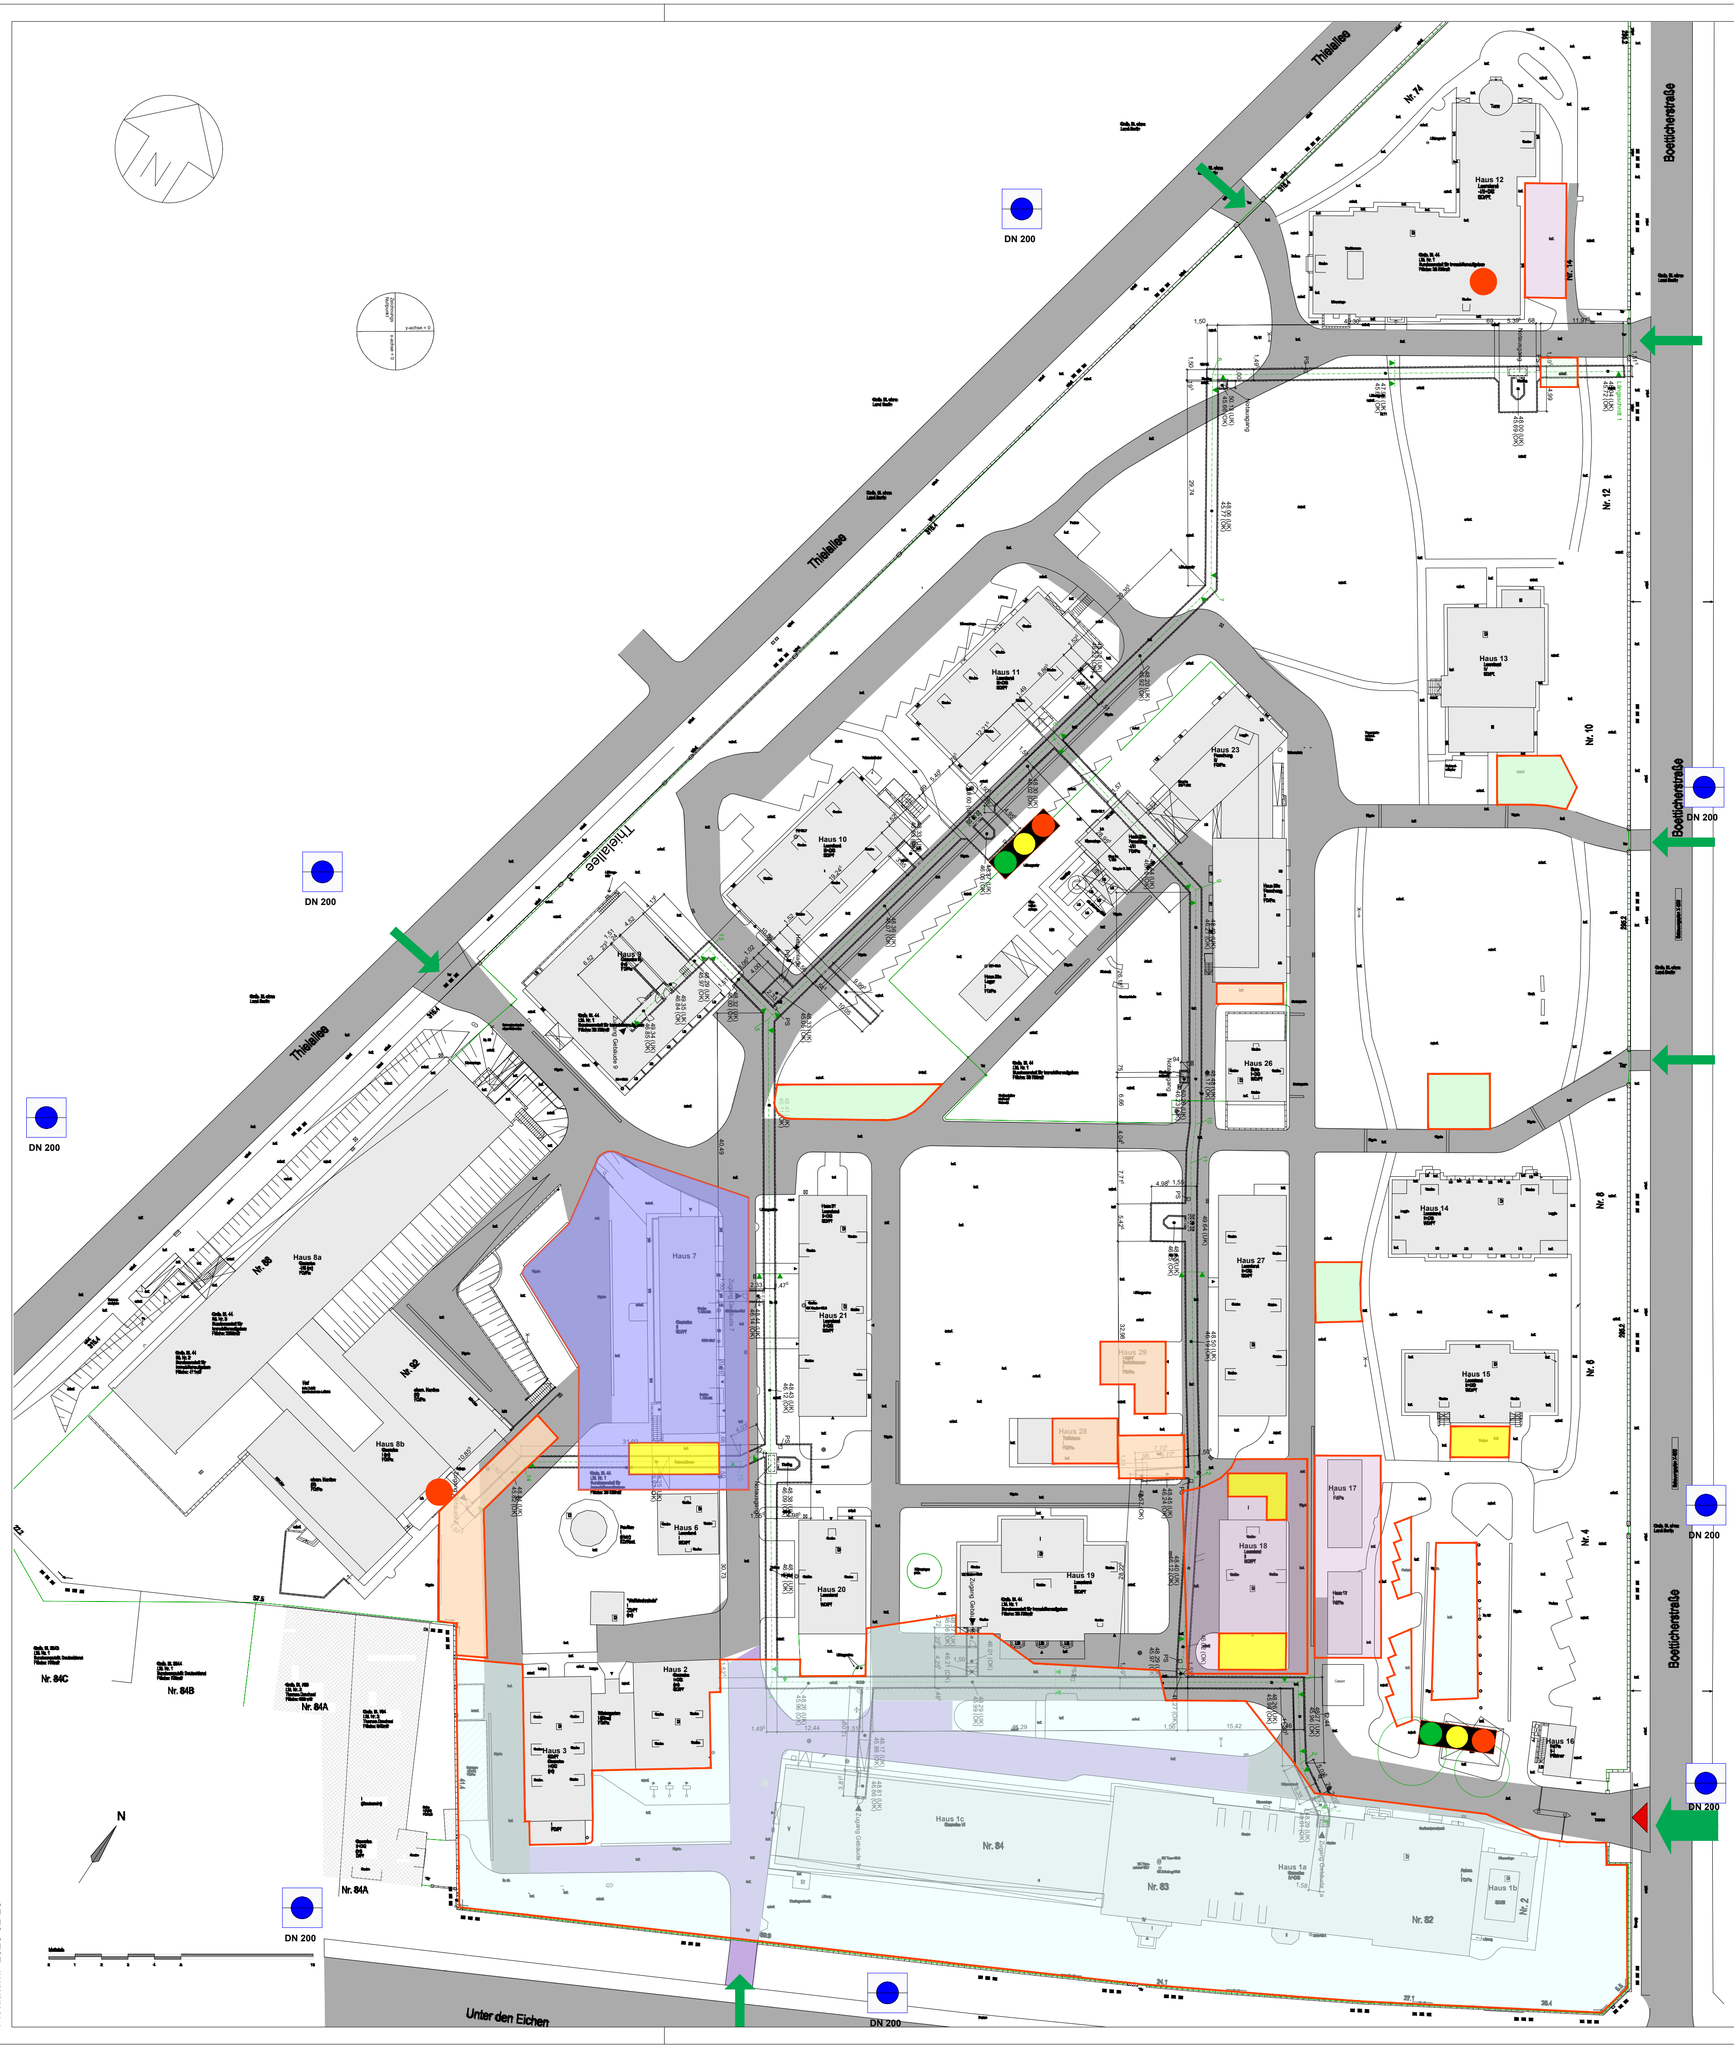

Baustelleneinrichtungsplan

- Projekt: Haus 1
- Projekt: MTLV - TGA
- Projekt: MTLV - Hochbau
- Projekt: Haus 7
- Freiflächen
- Grünfläche

- Nebenzufahrt der Feuerwehr
- Hauptzufahrt der Feuerwehr
- Unterflur - Hydrant (DN 200)
- befahrbare Fläche für die Feuerwehr
  Für die Durchfahrt der Feuerwehr ist eine Mindestbreite von 3 m zugewährleisten
- nicht befestigte Baustelle

Baustromanschluss:
Medienkanal: 32 A (Die genauen Standorte werden mit AN abgestimmt.)
H12 - 32 A
H18 - 63 A
H08 - 1x 63 A und 4x 32 A

Die Nutzung alle BE-Flächen muss vor der Durchführung mit dem Objektmanagement (OMT) vor Ort abgestimmt werden.

Ind.	Datum	gez.	Art der Änderung

Bauherrin / Maßnahmenträgerin Bundesanstalt für Immobilienaufgaben	Adresse Bauherrin / Maßnahmenträgerin Bundesanstalt für Immobilienaufgaben Ellerstraße 56 53119 Bonn
Maßnahmennummer (PS-Element) CE-BL3-1000E32-144347033	vertreten durch Hauptstelle Facility Management Fasanenstraße 87 10623 Berlin
WE-Nummer (Wirtschaftseinheit) 144347	
Gebäudeteil-ID 144347-MK01-A	

Übersichtslageplan + Nordpfeil

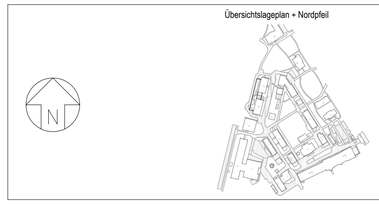

Vertreter Bauherr (baufachlich)/ Baudurchführende Ebene Bundesamt für Bauwesen und Raumordnung Referat VF III 4 Deichmanns Aue 31-37 53179 Bonn Telefon +49 228 99401-0 Telefax +49 228 99401-1270	Straße des 17. Juni 112 10623 Berlin Telefon +49 30 18401-0 Telefax +49 30 18401-1270
BR-NR. 06503	Maßnahme Medientechnische Liegenschaftsversorgung Dahlemer Dreieck
Blattgröße 594 x 718	Nutzer | Gebäude- / Liegenschaftsadresse Bundesanstalt für Immobilienaufgaben Thielallee 88-92 14195 Berlin
Kurzbezeichnung Plan LA	Planinhalt Baustelleneinrichtungsplan
Maßstab 1:500	
Gewerk	Plancodierung
Gez.	Planersteller
Geprüft	
Gewerk	Plancodierung D14195DMK | XX00 | A | 400_ | BE | 001_ | 20250912 | _ | 01v01
Gez. Warnhof	Planersteller
Geprüft Name	
Gewerk	Plancodierung
Gez.	Planersteller
Geprüft	

Plotdatum: 2026-02-25

H/B = 594.0 / 718.0