



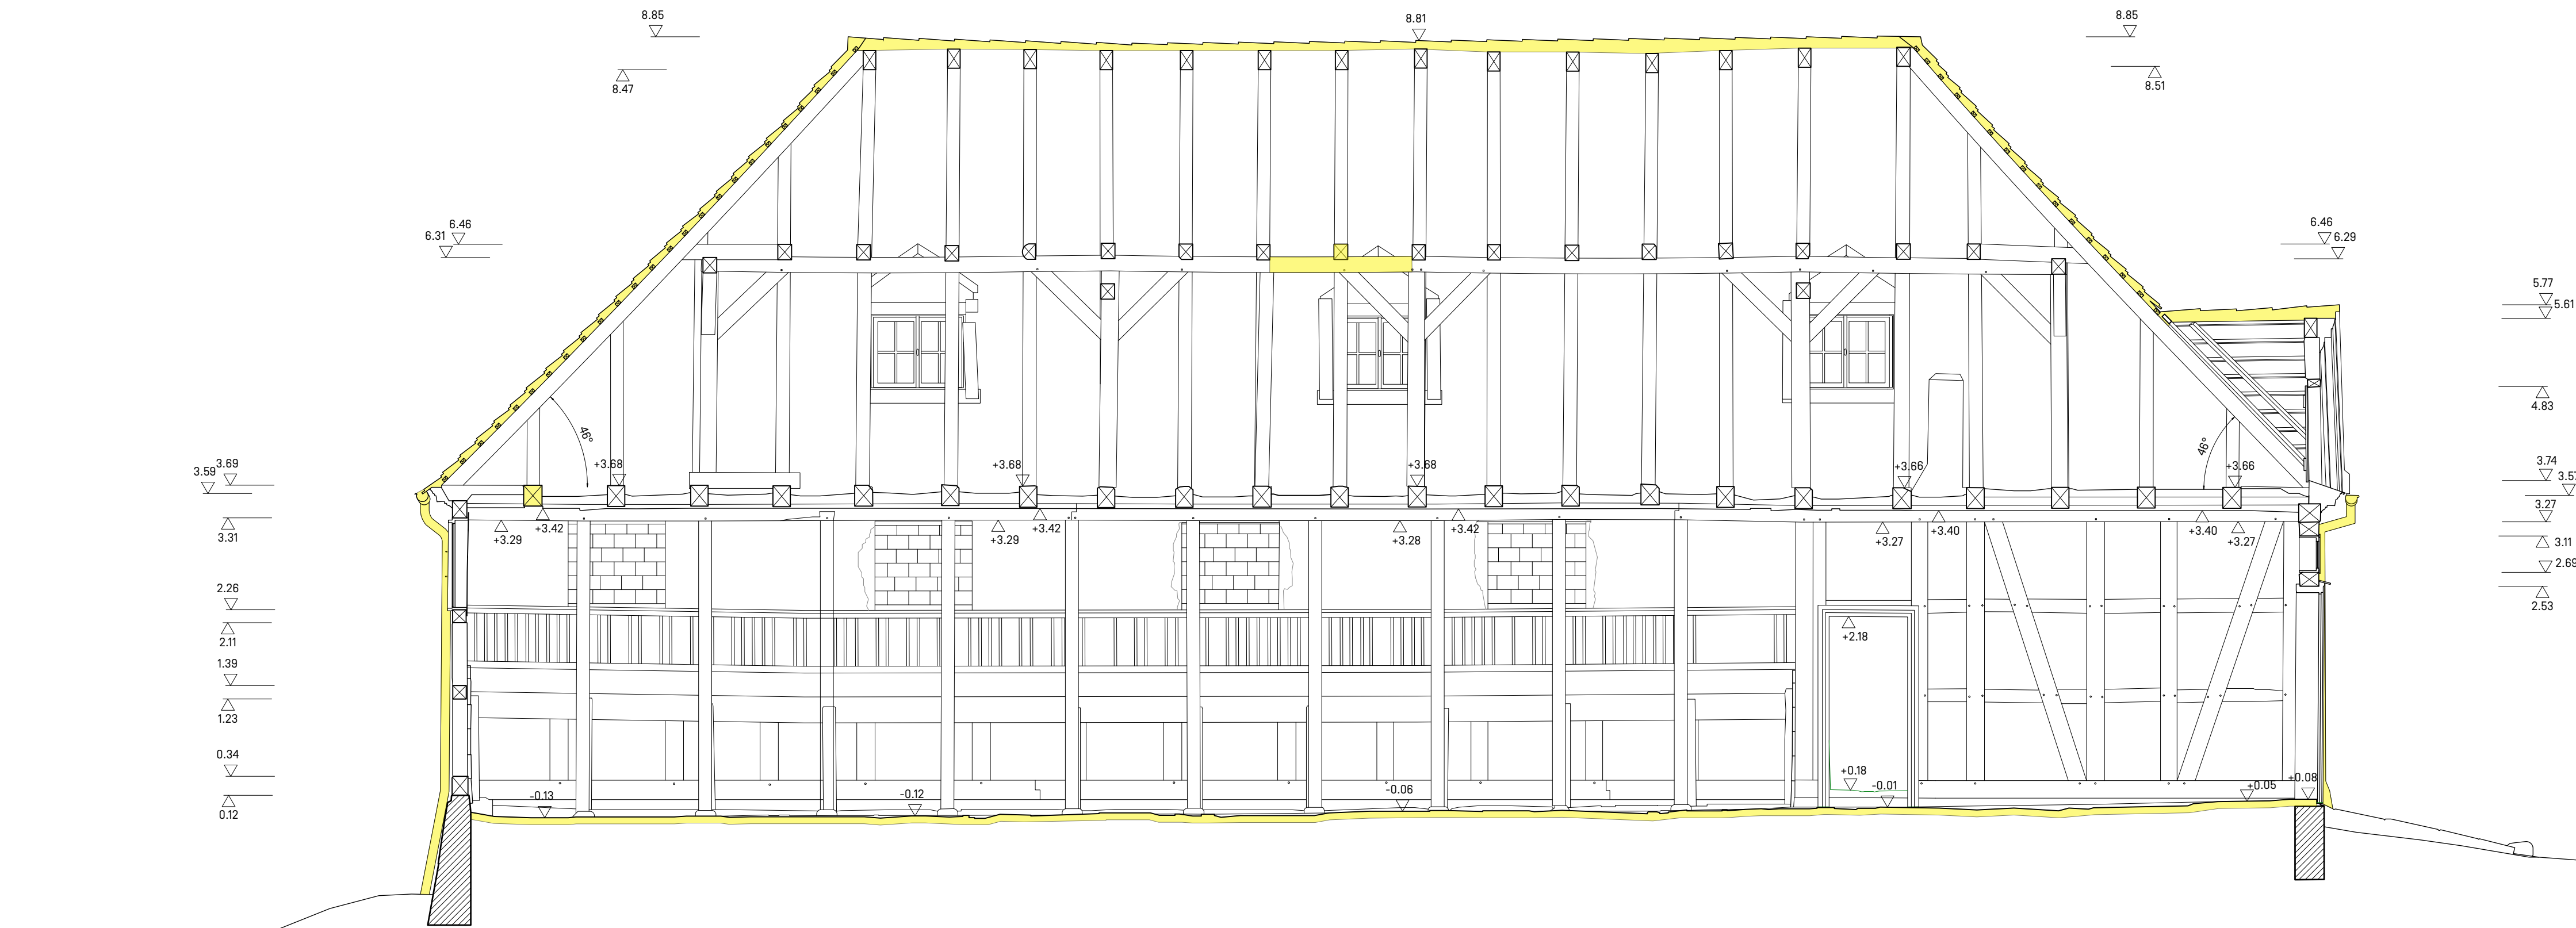

Schnitt C - C M 1:50

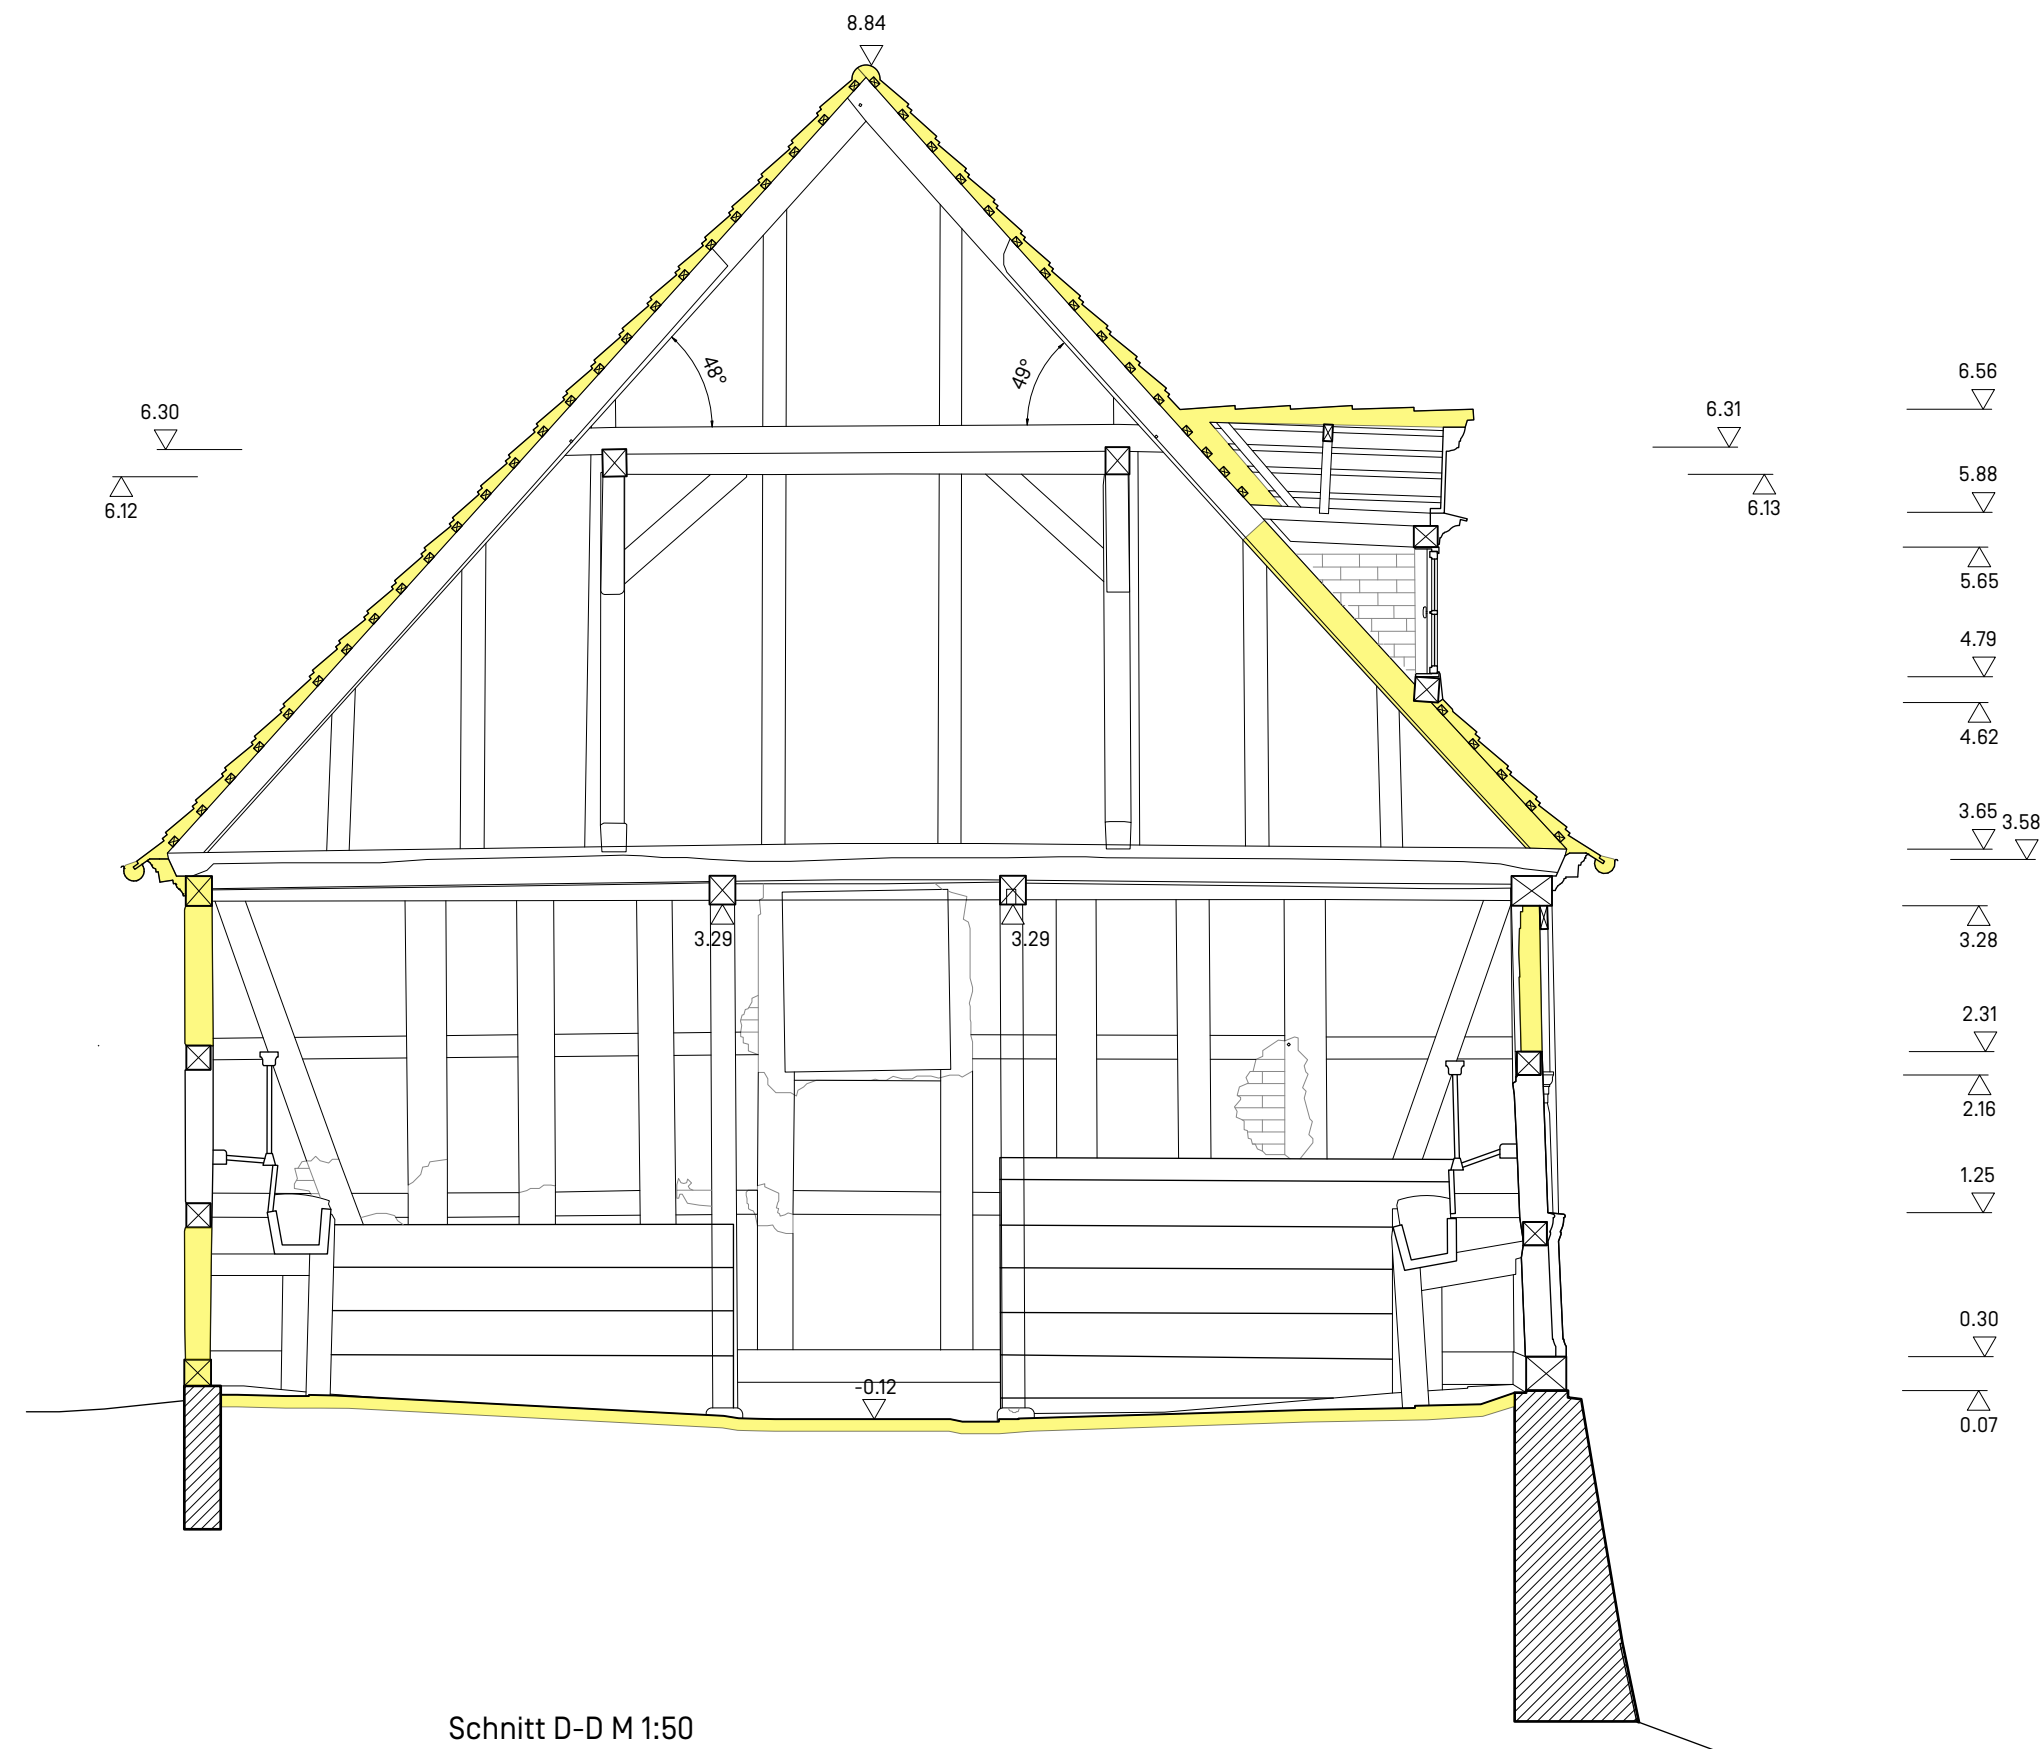

Schnitt D-D M 1:50

143 ISO_BA8
Schloss Oranienbaum BA8 - Nördlicher Wirtschaftsfügel und Kopfbau

PLANCODE
ISO_BA8_A5_S02.1

Werkplanung

Schnitte Bestand_Kopfbau_Abrbruch

PLANNUMMER	BESTELLT VON	PLANDATUM
ISO_BA8_A5_S02.1	KO/OK	10.12.25

MAßSTAB	PLANHÖHE	DATUM - ANMERKUNG
M 1:50	1,19 / 0,42	

ARCHITEKT	HAUPTBEREICH	PROJEKTANMERKUNG
	Kulturstiftung Dessau Wörlitz Schloss Großkühnau 06846 Dessau - Roßlau	Schloss Oranienbaum Schlossstraße 06785 Oranienbaum-Wörlitz

LEGENDE / VERWEISE		HÖHENWERTE (DNH - DATUM) / NORDPUNKT	
	Beton bewehrt	VK	Vorderkante
	Beton unbewehrt	OK	Oberkante
	Beton Fertigteil	FFB	Fertigfußboden
	Estrich	RFB	Rohfußboden
	Dämmung weich	BRH	Brüstungshöhe
	Dämmung hart	WD	Wanddurchbruch
	Innerwand Trockenbau	BD	Bodendurchbruch
	Wand Holzständer	DD	Deckendurchbruch
		AW	Außenwand
		Türhöhen	OK Fertigmaß
		Fensterhöhen	OK Rohmaß
		LH	UK Rohmaß
			UK Fertigmaß

HINWEIS
Dieser Plan gilt nur in Verbindung mit den statischen Konstruktionsplänen und sämtlichen Planunterlagen der Architekten und Fachingenieure. Alle Maße sind vor der Ausführung vom Auftragnehmer verantwortlich zu prüfen bzw. am Bau zu nehmen! Unstimmigkeiten sind mit der Bauleitung abzustimmen. Alle Angaben über Schlitze und Durchbrüche sind vor der Ausführung vom Unternehmer gemeinsam mit den Projektanten zu prüfen.