


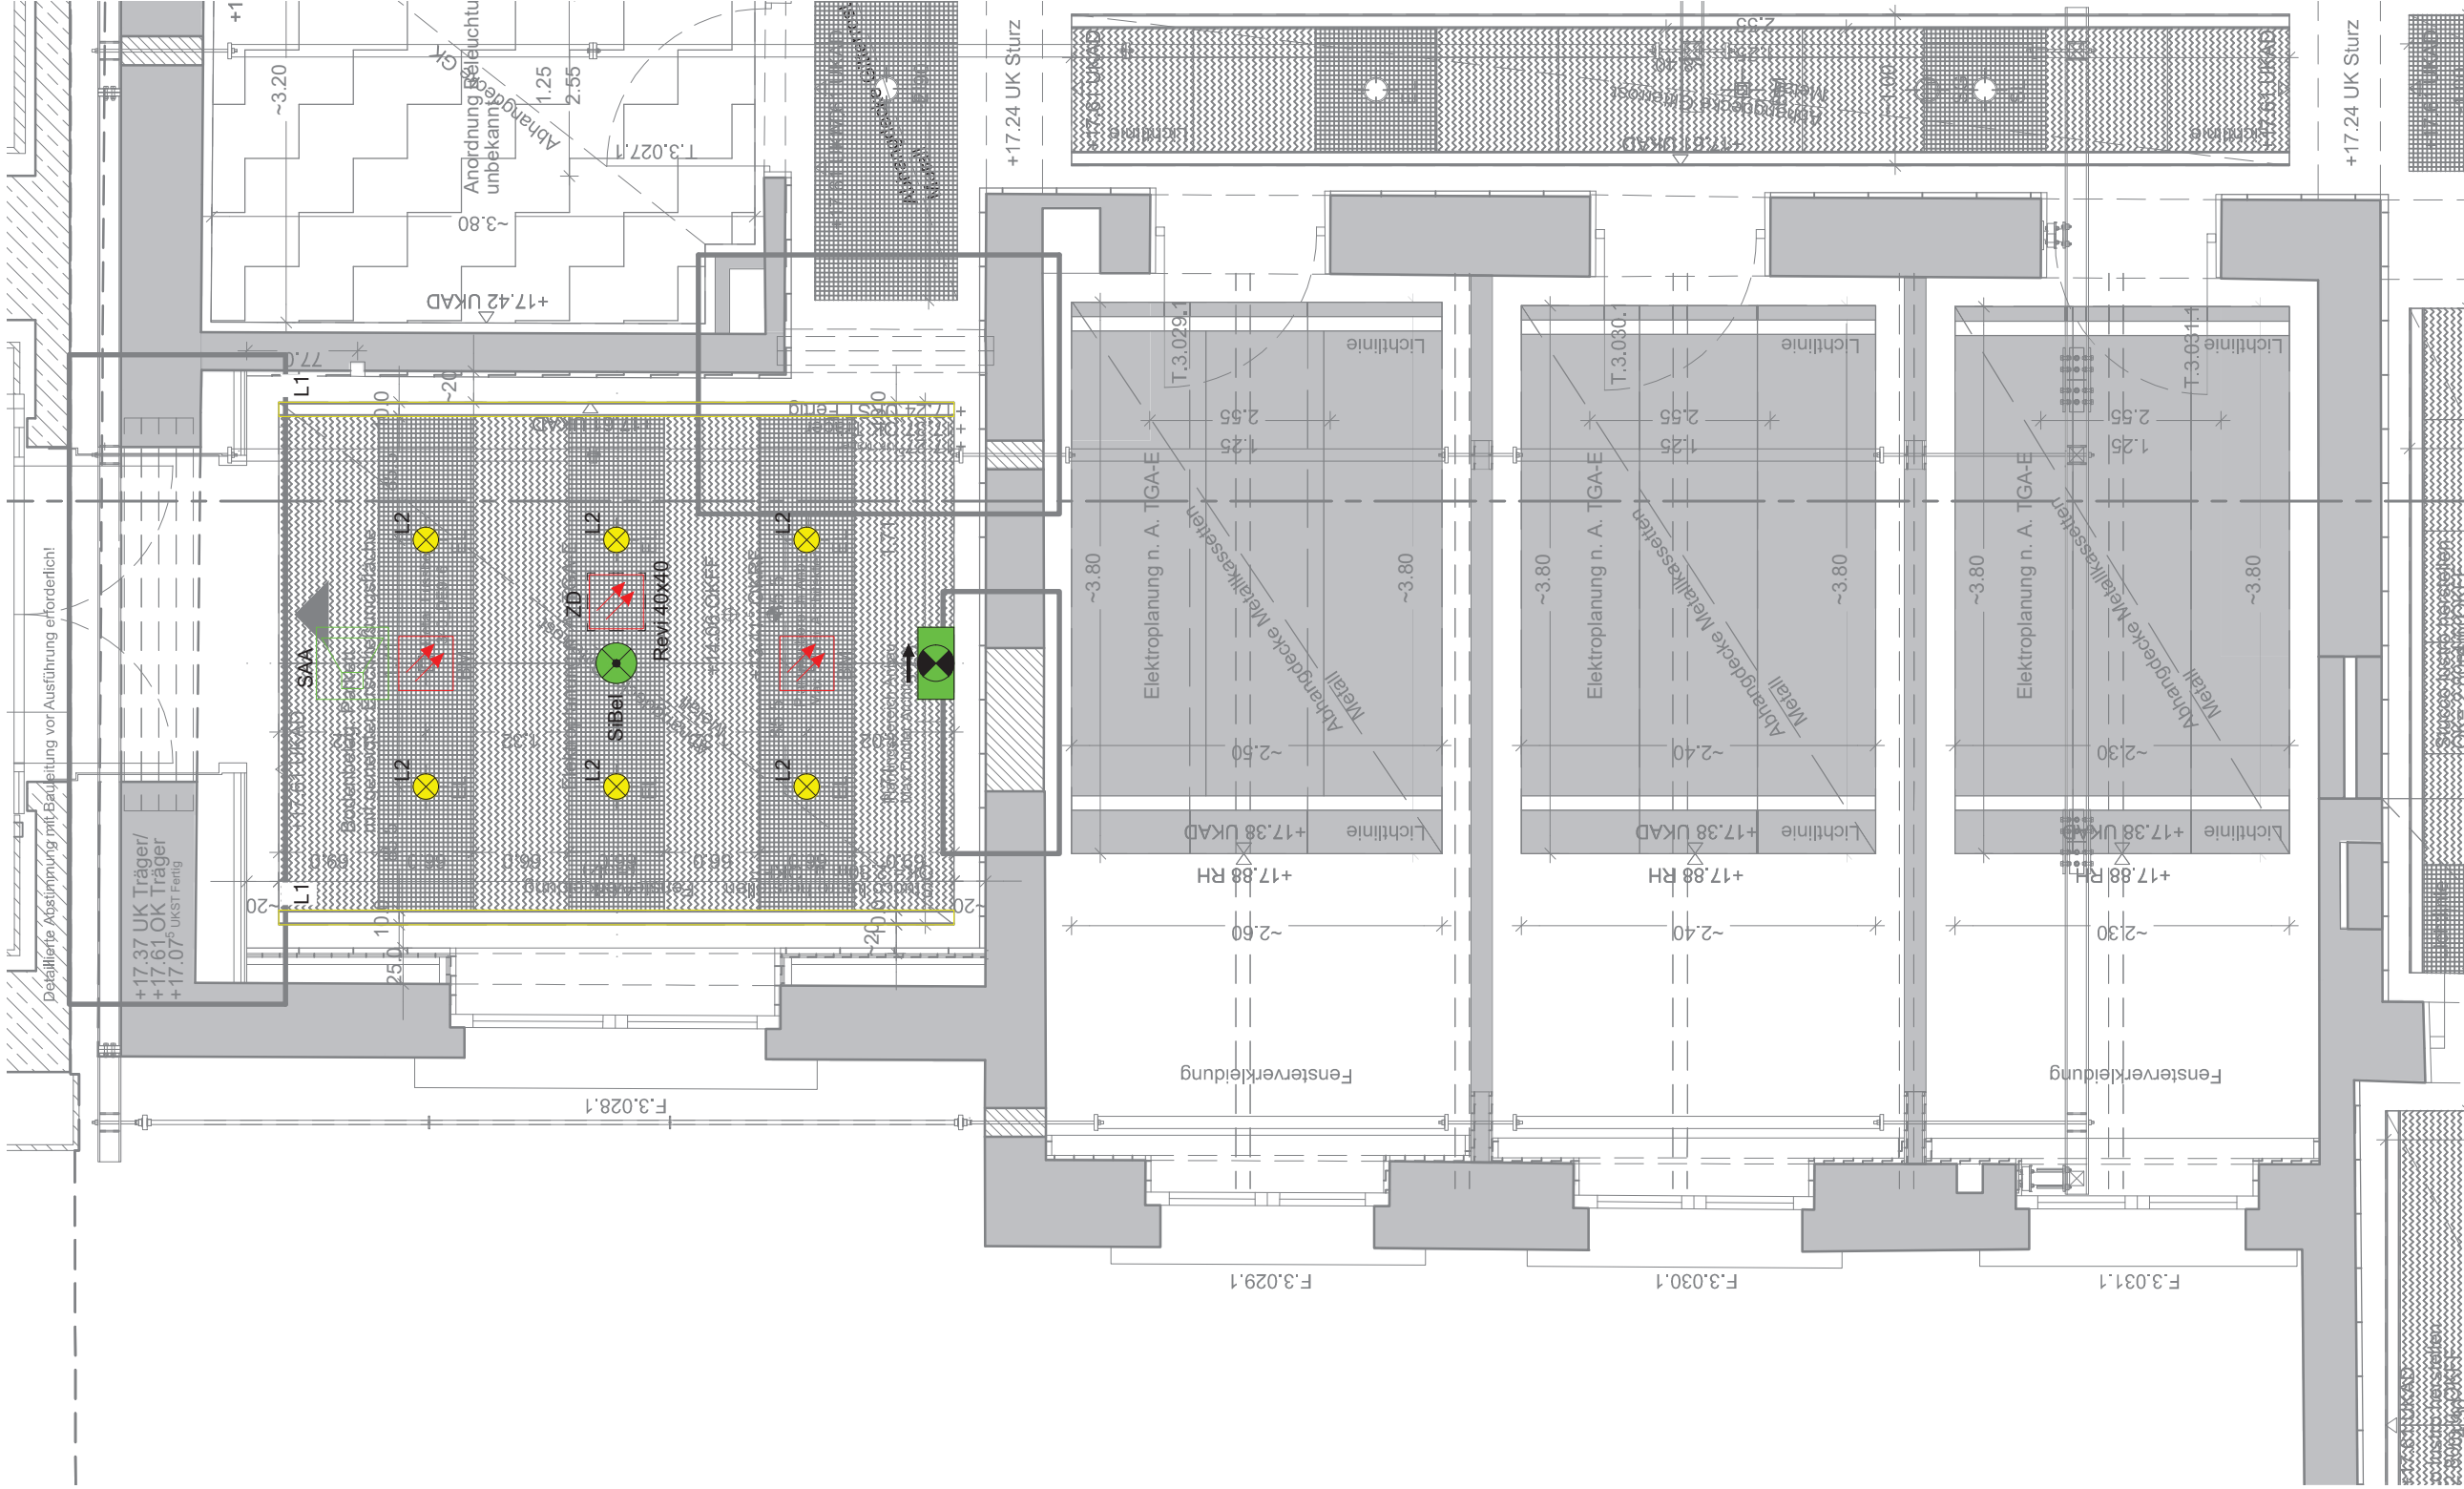


Legende

- BMA Rauchmelder, optisch (RMO)
- ELA Lautsprecher, Deckeneinbau
- L1 - Durlum Omega 100 Shelly 90 Sonderlänge je nach Abhangendecke
- L2 - Durlum Punteo-P155 155mm Durchmesser Nr. PUN P155-036 W3-01, 3000K 2550lm
- Rettungszeichen-Leuchte, Deckeneinbau
- Rettungszeichen-Leuchte, Deckeneinbau
- SL3_Sicherheitsleuchte AHD

Datum	Planersteller
Änderung	Art der Änderung

Bauherrin / Maßnahmenträgerin	Adresse Bauherrin / Maßnahmenträgerin
Bundesanstalt für Immobilienaufgaben	Bundesrat
	Leipziger Straße 3-4
	10117 Berlin
Maßnahmennummer (PS-Element)	vertreten durch
	BBR
WIE-Nummer (Wirtschaftseinheit)	Starke des 17. Juni 112
Gebäudeteil-ID	10623 Berlin

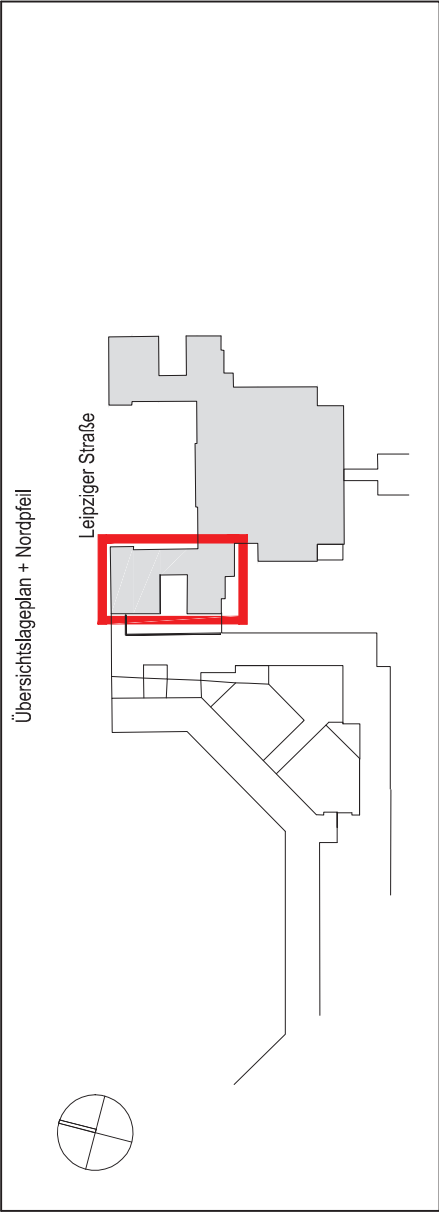

Vertreter Bauherr (baufachlich) / Baudurchführende Ebene	
Bundesamt für Bauwesen und Raumordnung	
Deichmanns Aue 31-37	Straße des 17. Juni 112
53179 Bonn	10623 Berlin
Telefon +49 228 99401-0	Telefon +49 30 18401-0
Telefax +49 228 99401-1270	Telefax +49 30 18401-1270
Maßnahme	Nutzer Gebäude- / Liegenschaftsadresse
BR-NR	Bundesrat - Wiederaufbau Westflügel
05243-03	Bundesrat
Blattgröße	Leipziger Straße 3-4
594x420	10117 Berlin
Kurzbezeichnung Plan	Planinhalt
OG3440_DS000	Elektrotechnik - Ausführungsplanung
Maßstab	Deckenspiegel 3.Obergeschoss
1 : 50	

Gewerk	Plancodierung
Hochbau	D10117LBV
Gezeichnet	OG03 A 300 _ DS
GM	005 _ 20250224 _ 01v01 VA-
Geprüft	Planersteller
GM	
Geprüft	
GM	24.02.2025

Gewerk	Plancodierung
Elektrotechnik	D10117LBV
Gezeichnet	OG03 A 440 _ DS
MR	000 _ 20250911 _ 01v01 VA-
Geprüft	Planersteller
MT	
Geprüft	
MT	29.08.2025

Gewerk	Plancodierung
Gezeichnet	
Geprüft	