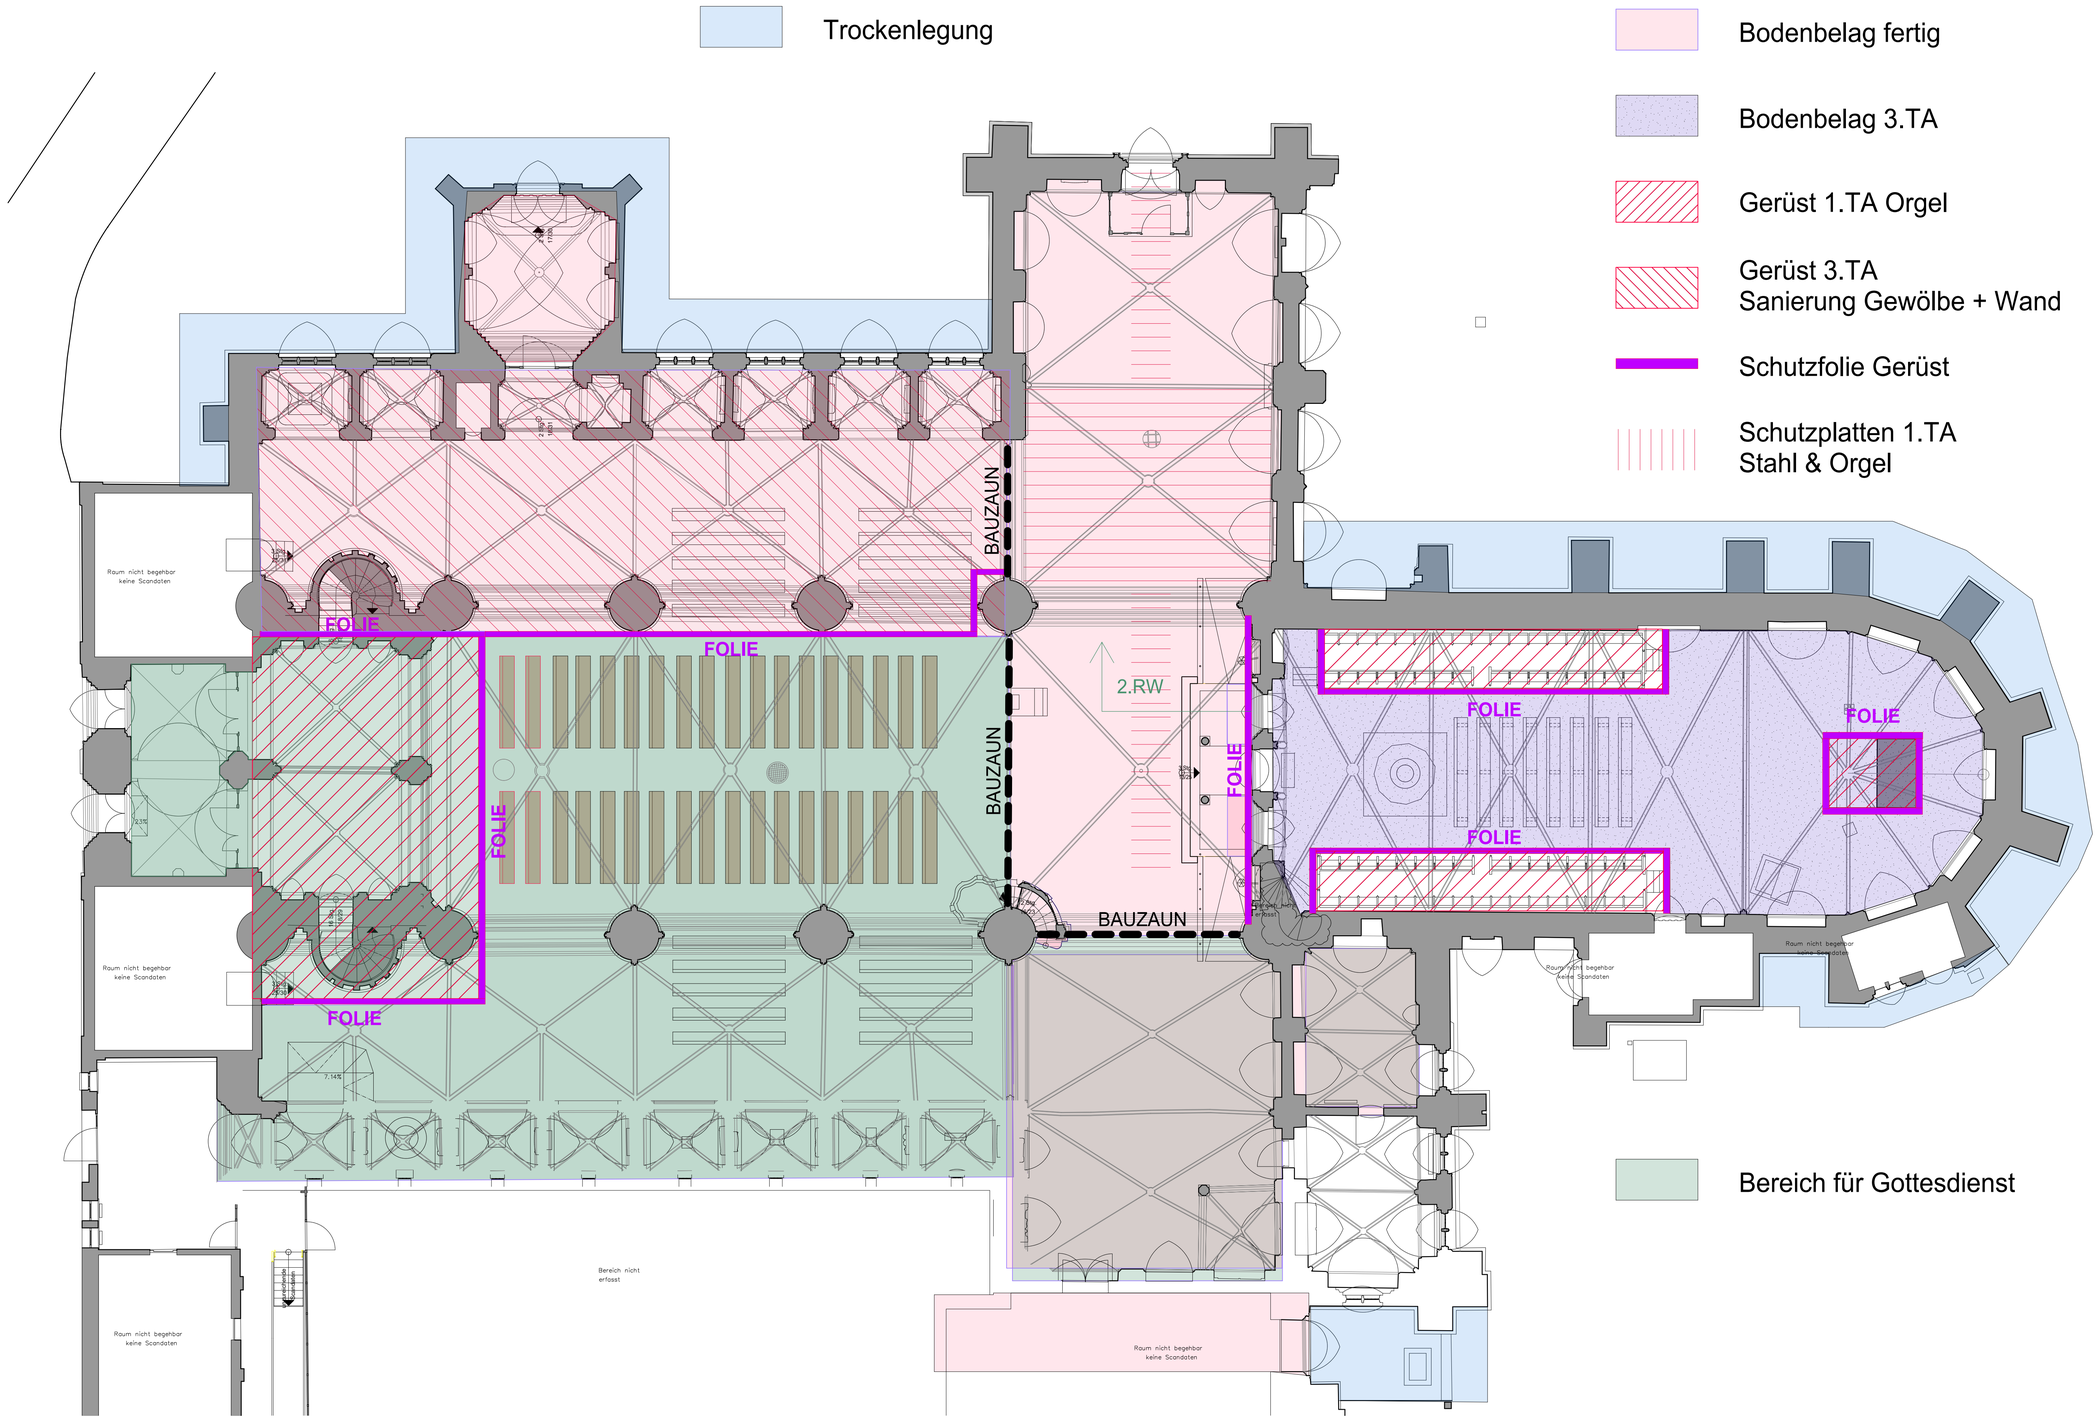

3.TA

Planungsgrundlage: Laserscanning 2023, bgis Kreative Ingenieure GmbH

Dom St. Nikolaus zu Stendal - Nordquerhaus
Denkmalgerechte Sanierung 3.BA
Am Dom 18 in 39576 Stendal

BAUVORHABEN

Evangelische Stadtgemeinde Stendal
Am Dom 18
39576 Stendal

BAUHERR

PLANUNG

GENEHMIGUNGSPLANUNG

PLANUNGSPHASE

GR EG - Bauablauf 3.TA

BLATTBEZEICHNUNG

DATUM/SIGNUM	MAßSTAB	BL.-NR.
13.08.2026	M 1:100	2.3