


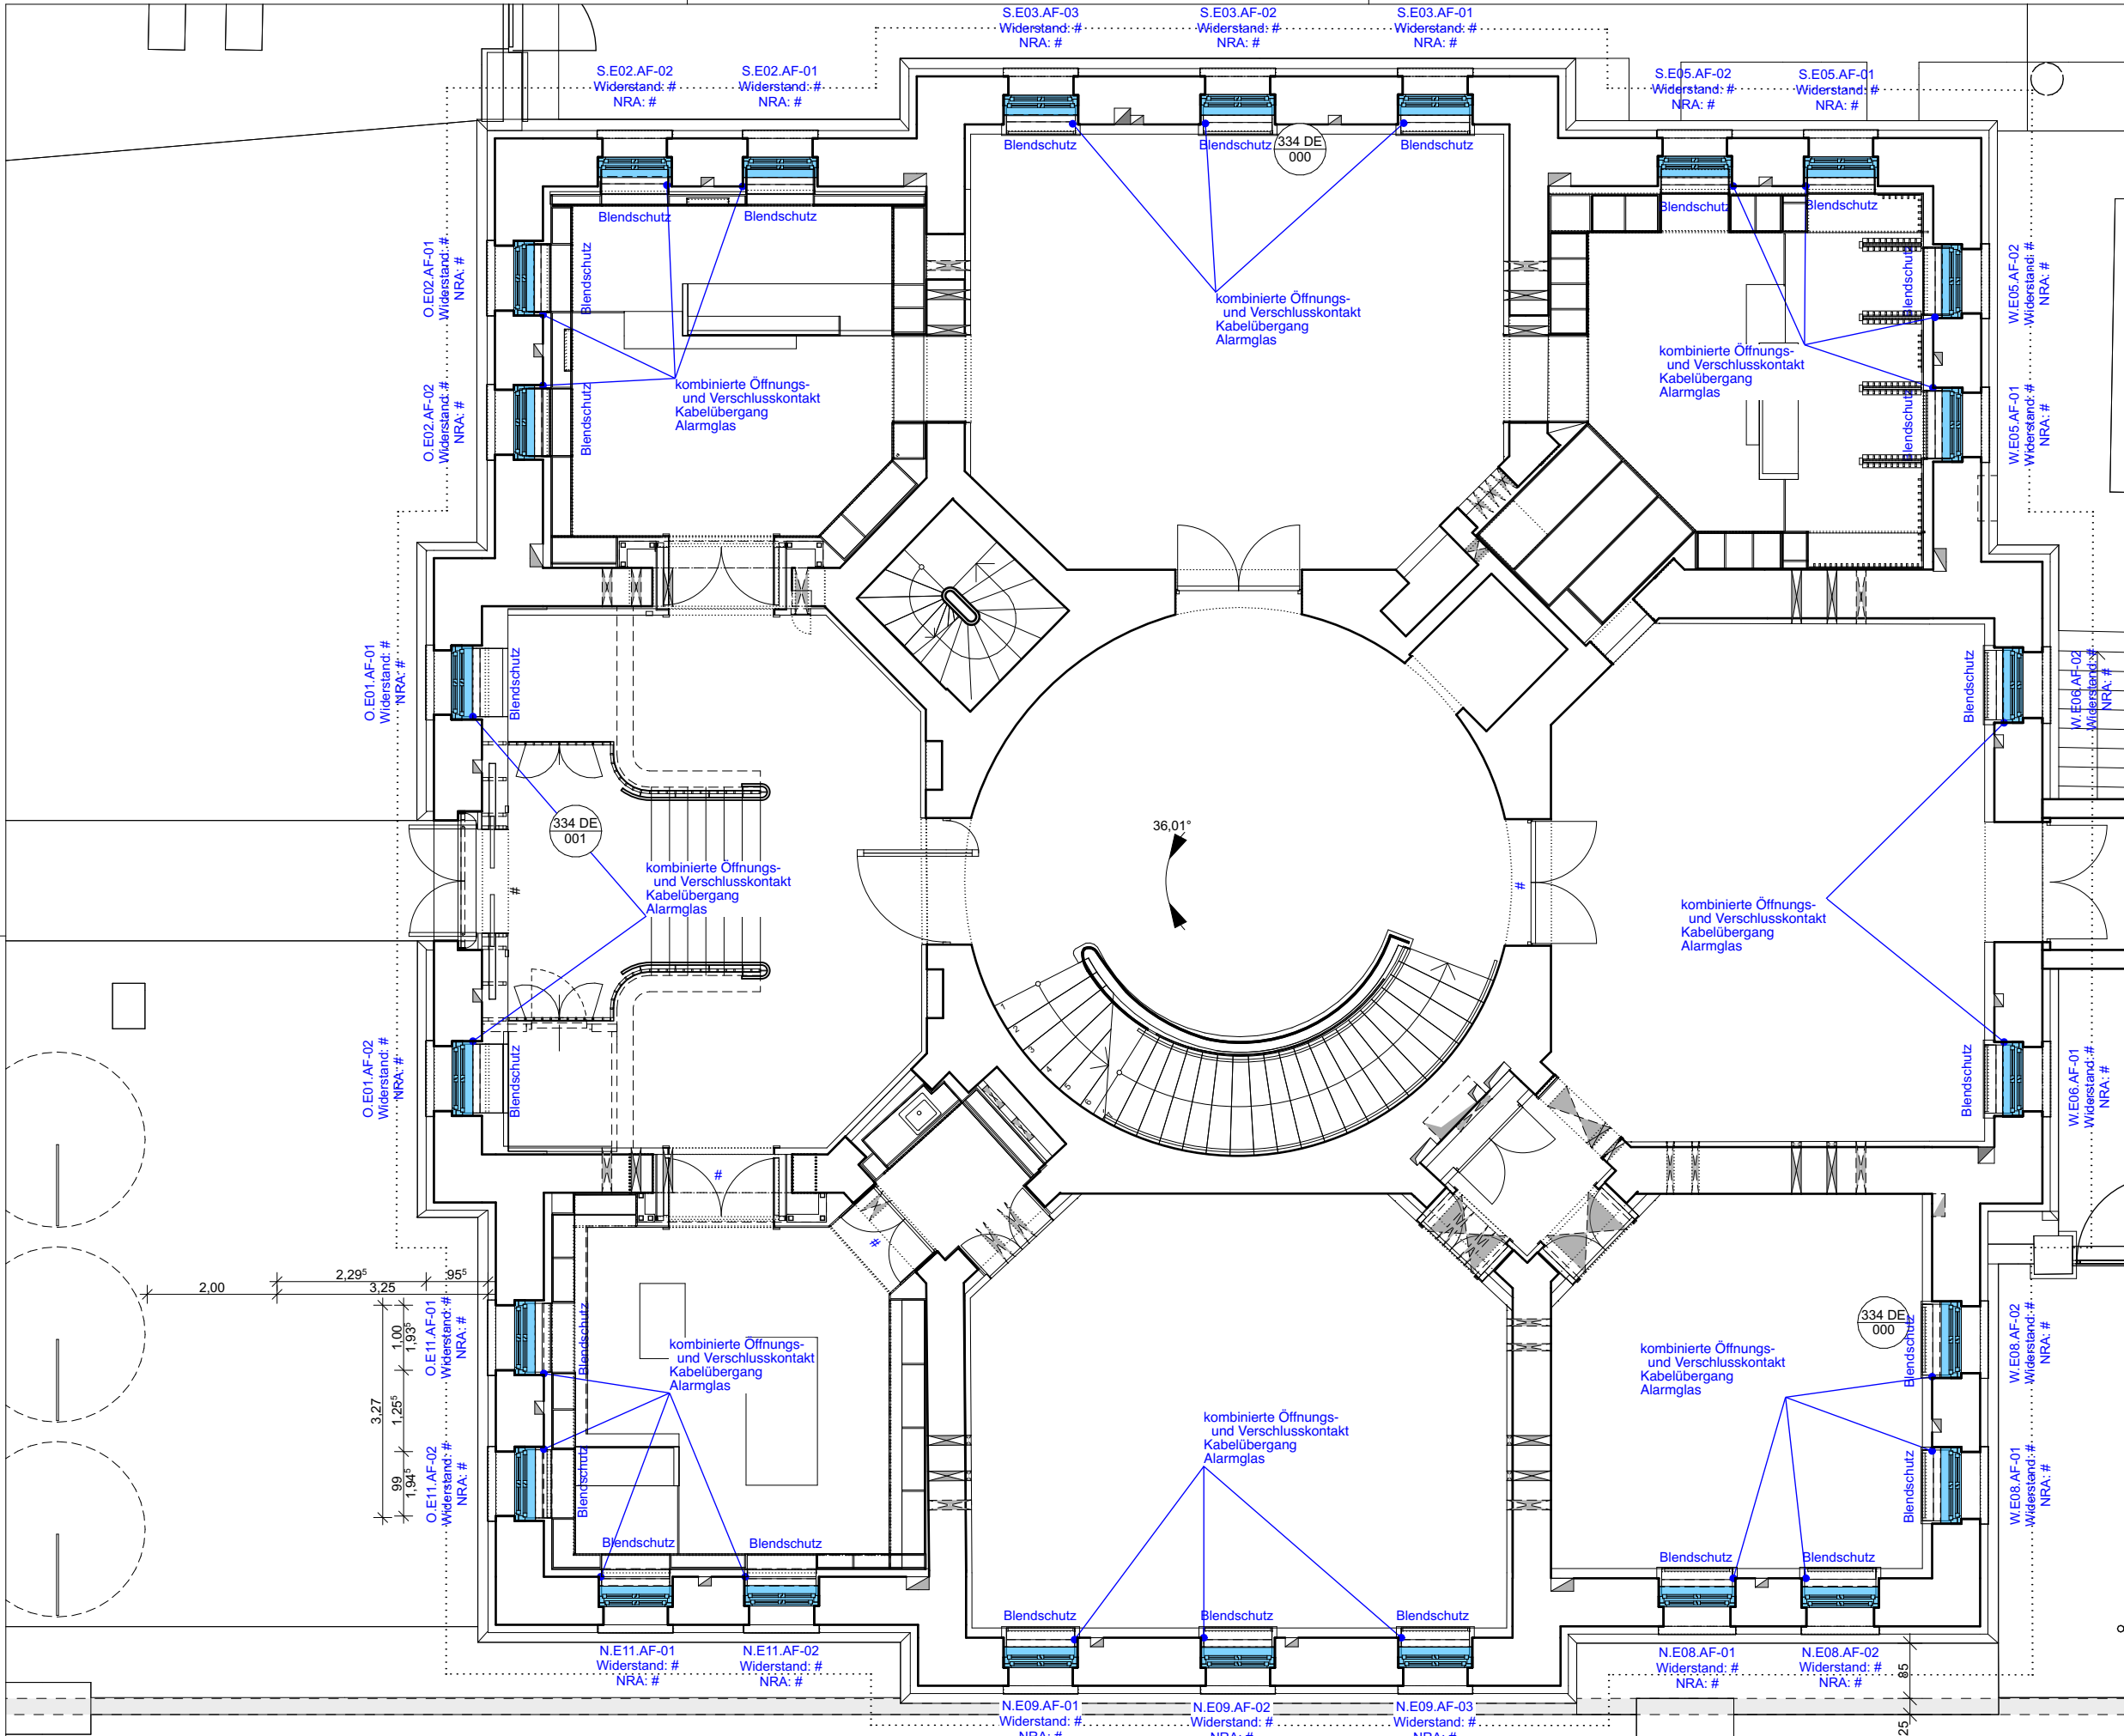

Kategorie Fenster

	Kat. AF1 - Fenster Untergeschoss 1-Flüglig
	Kat. AF1.1 - Fenster Untergeschoss 2-Flüglig
	Kat. AF2 - Kastenfenster (Bestand mit Oberlicht)
	Kat. AF3 - Kastenfenster (Bestand ohne Oberlicht)
	Kat. AF4 - Rundfenster Dachgeschoss
	Kat. AF5 - Lüftungsauslass Dachgeschoss
	Kat. AF6 - Lüftungsauslass Untergeschoss

Systematik Fenster-/Öffnungsnummerierung

Ausrichtung	Raumnummer	Kategorie	Nummerierung
N = Nord S = Süd O = Ost W = West	E01	AF = Aussenfenster	-01

Beispiel
O.E01.AF-01

Abkürzungen Fenster

NRA = natürliche Rauchabzugsanlage
RWA = Rauch- und Wärmeabzugsanlagen

334 DE 000

334 = Zuordnung zur Kostengruppe
DE = Detail
001 = Fortlaufende Detailnummer