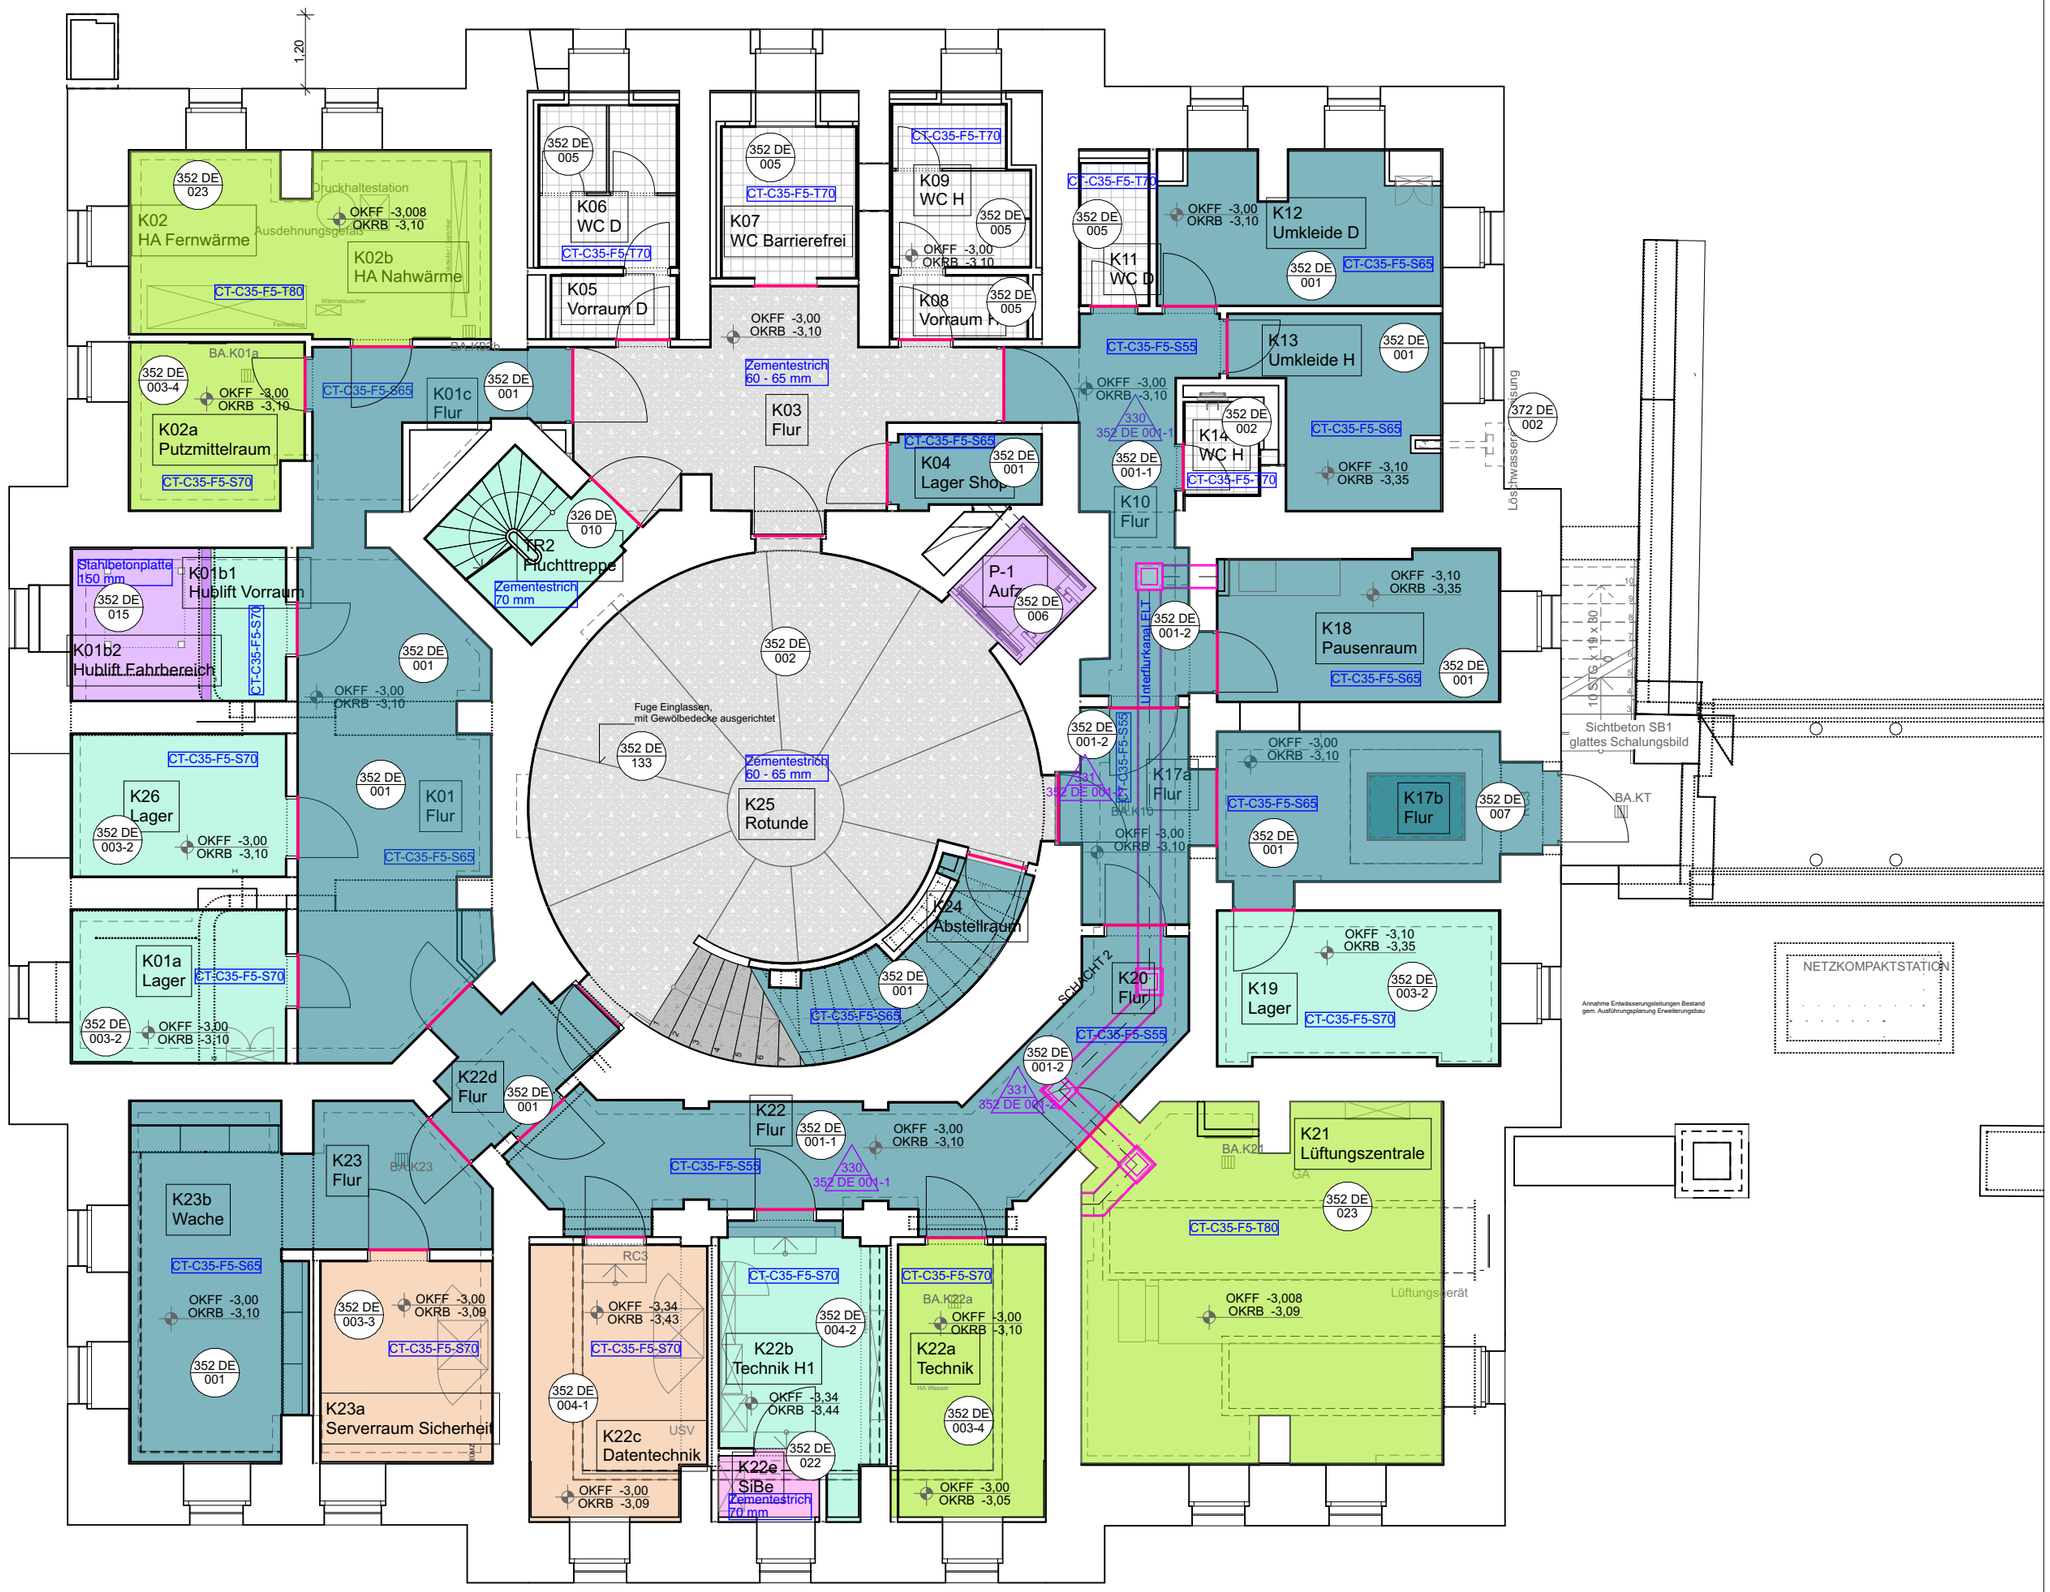

Legende Bodenbeläge

Boden Belag

- Beschichtung Ableitfähig
- Beschichtung Staubbindend
- Beschichtung Säure
- Beschichtung Technik Abdichtung
- Beschichtung Ölbeständig
- Fliesen
- Linoleum
- Parkett
- Teppich
- Terrazzo Bestand
- Terrazzo Neu hell

Trennschiene Belagstrennung

Bauherr	Nutzer	Planverfasser Hochbau	Bauvorhaben	Untergruppen ID	Planinhalt	BR-Nr.	Index	Datum	Änderung	gez.
Bundesamt für Bauwesen und Raumordnung BBR Referat KB I 4 Straße des 17. Juni 112 10623 Berlin Telefon 018 401-0 Telefax 018 401-6009	Stiftung Preußischer Kulturbesitz Von der Heydt Str. 16-18 10785 Berlin		**Sanierung Stülerbau West** Schlossstrasse 1 14059 Berlin Projektnull E01 = ±0,00 = ü.b NHN +35,36m	**A-5.7.4** **A-5.7.4.1**	**ÜS 352 BODENBELÄGE** **UG 01**	05805	C	18.09.2025	Boden K02, K02b angepasst	jmu
						Gewerk: Hochbau	D	06.10.2025	Bodenaufbau K10, 17a, 20, 22, Unterflurkanal angepasst	jmu

Gewerk	Kurzbezeichnung Plan	Blattgröße	Maßstab	gez.	Erstellungsdatum
352	**US352**	420x297	1:100	rba, jan	06.10.2025

DWG: D14059WSTUG01A352_US352_20251006_1____-OP1-FD

Plancodierung: D14059WST | UG01 | A | 352_ | US | 352_ | 20251006 | _ | 1_1v1 | - | OP1 | -F | D