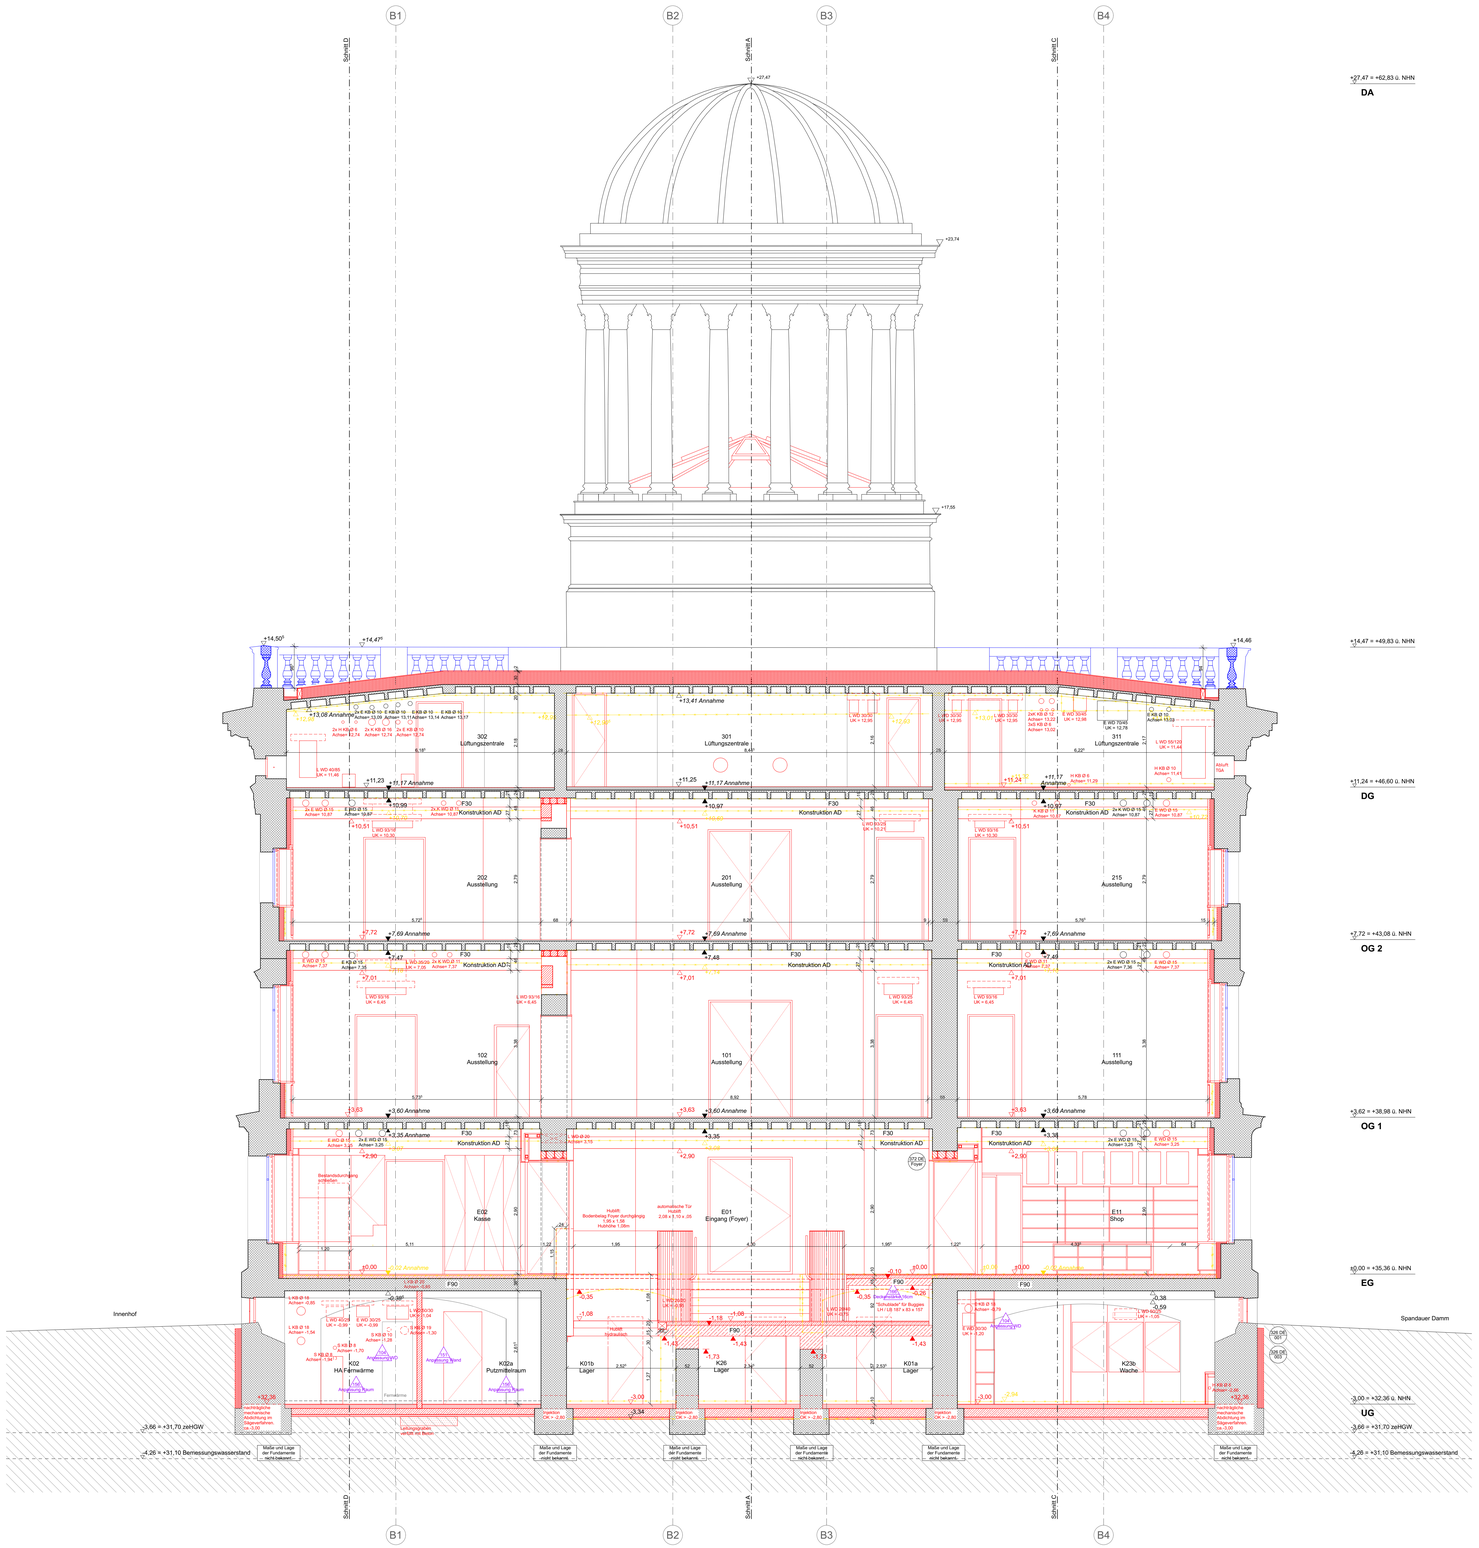

0 1 2 3 4 5 m

LEGENDE

Stahlbeton	Beton, unbewehrt	Bestand	+2,50 / +2,50 Angabe OKF/UKF; +2,50 / +2,50 Angabe OKR/UKR
Mauerwerk	WSCL hartweich	Erdreich	OKFF +0,00 / UKFF -0,50 Höhe OK Fertigfußboden / Höhe UK Rohfußboden
Abbruch massiv	Abbruch Ansicht	Kante verdeckt / Unterzicht	OKRD +3,- / UKRD +3,- Höhe OK Rohdecke nicht bekannt / Höhe UK Rohdecke nicht bekannt
Wiedereinbau	Trockenbau	Feste Einbauten	kursiv: 1,23 ungesicherte Bestandsmaß
	Neubau: BA/DA/WS Boden-/ Deckenaussparung / Wandschlitz		2% Angabe Gefälle in Prozent
	Neubau: BD/DD/WD Boden-/Decken-/ Wanddurchbruch		Bodenablauf; Dachablauf
	Bestand/Annahme: BD/DD/WD Boden-/Decken-/ Wanddurchbruch		Bestand/Annahme: WD: Wanddurchbruch mit Mauerwerk verschließen

Abkürzungen Türen:

dTs	= dichte Tür selbstschließend
IBO	= im Betrieb offen
FSA	= Fassadentage
RS	= Rauchschutztür
STü	= Schiebetür
T30	= Brandschutzanforderung Tür
NA	= Notausgang
FW	= Fluchtweg

Systematik Tür / Durchgangsnummerierung

Elementart	Raumnummer	LFD. NR	Beispiel:
T=Tür D=Öffnung/Durchgang	E01	LFD. NR	T.E01-4

Systematik Fensternummerierung

Himmelsrichtung	Raumnummer	Elementart	LFD. NR	Beispiel:
O=Ost W=West N=Nord S=Süd	E01	AF=Fenster B=Innenfenster OL=Oberlicht	LFD. NR	N.E11.AF.01

Bestand:

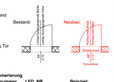

Neubau:

Raumstempel

Raumnummer
Raumname
DIN 277 Flächencode
Raumfläche in m²
Raumumfang in m
Lichte Raumhöhe in m
Raumvolumen in m³
Freitext
Oberkante Fertigfußboden
OKF bezogen auf ü. NHN
Freitext

Raumstempel Trabant

Raumnummer
Raumname

Index / Änderungen:

Änderung: z.B. Dicke Dämmung
Rf. Nummer: z.B. 001

Detailverweis:

352 DE / 001	352 DE = Zuordnung zur Kostengruppe z.B. 352 001 = fortlaufende Nummerierung in dieser Kostengruppe

Abkürzungen allgemein:

AD/AD0/	Abhangdecke / deckensprung	GT	= Gittertrost
AF	= Arbeitsfuge	GK	= Gipskartonplatten
AS/AP	= Ankerschiene/Ankerplatte	HGW	= Höchster gem. Grundwasserst.
AT	= Aufbagetreiche	HK/ HKN	= Heizkörper/ Heizkörpernische
AZ	= Aufzug	IR	= Installationsraum
BOA	= Bogen Anfang	LRH	= Lichte Raumhöhe
BOM	= Bogen Mitte	MRI	= Mauerwerk
BRH	= Brüstungshöhe OKFF b. OKR Bk	NA	= Notausgang / Notausstieg
BRS	= Brandschutzbeschichtung	Nb.	= Neubau
BDS	= Bodensprung	NOA	= Nachströmoffn. autom. Auslösung
Bat.	= Bestand nach Archivunterlagen	RA	= Rauchabzug
Bel.	= Belüftung	RAS	= Rauchabsaugung
BA	= Bodenablauf	RDS	= Rohdeckensprung
DE	= Dachenlauf	RRV/RI	= Regenrohr / Ventilationrohr
DF	= Gebäudedrehfuge	SB	= Bodensohle
DS	= Deckensprung	SO	= Sonnenschutz
DSV	= Dosatrahverfahren	ST	= Sturz
FB	= Fugenband	Stb.	= Stahlbeton
GL	= Grundleitung	TGA	= Technische Gebäudeausr.
KD	= Kappendecke	TH	= Treppenhaus
RH	= Raumhöhe	Ü/ÜZ	= Überzug/ Überzug
N	= HK-Nische	WU	= Wasserundurchlässiger Beton
BS	= Blendschutzrolo		
NRA	= Natürliche Rauchabzugsanlage		

Abkürzungen Haustechnik:

FSA	= Fassadentage
RS	= Rauchschutztür
STü	= Schiebetür
T30	= Brandschutzanforderung Tür
NA	= Notausgang
FW	= Fluchtweg
IBO	= im Betrieb offen
dTs	= dichte Tür selbstschließend
IBO	= im Betrieb offen
FSA	= Fassadentage
RS	= Rauchschutztür
STü	= Schiebetür
T30	= Brandschutzanforderung Tür
NA	= Notausgang
FW	= Fluchtweg

Abkürzungen Brandschutz:

F30/E	= Feuerwiderstandsdauer Wand / Decke 30/60/90min
T30	= Feuerhemmende, dicht- und selbstschl. Tür, Bestand
T90	= Feuerhemmende, dicht- und selbstschl. Tür, Bestand
EI30	= feuerhemmende, dicht- und selbstschließende Tür
EI90	= Fahrschachttüren für feuerbeständige Fahrschachtwände
EI90	= feuerbeständige, dicht- und selbstschließende Tür
EI30 SC	= feuerhemmende, rauchdichte und selbstschließende Tür
EI90 SC	= feuerbeständige, rauchdichte und selbstschließende Tür
SC	=selbstschließende und rauchdichte Tür
dt	=dichtschließende Tür
dts	=dicht- und selbstschließende Tür

Abkürzungen Haustechnik:

F/D	= Feuerdichtetür/Drucksluft
HL/S/E/K	= Heizung/Lüftung/Sanitär/Elektro/Kälte
RAS	= Rauchersaugsystem
RS	= Rohrschelle
RG	= Rohrgeländer
S/T/MT	= Sicherheits-Mediantechnik
SHH	= Sprühflutfeuerhydrant/DN76

Abkürzungen Bestug:

A	= Achse (Rohr-/KB)
OKR / OKF	= Oberkante roh / Oberkante fertig
UKR / UKF	= Unterkante roh / Unterkante fertig
VKR / VKF	= Vorderkante roh / Vorderkante fertig

Hinweis:

Anmerkung: Alle Maßnahmen sind vor Ort vom Auftragnehmer zu prüfen und zu vergleichen!
Brüstungs-, Sturz- und Türöffnungsmaße sind Rohbaumaße gemessen ab Oberkante Fertigfußboden.
Die lichte Raumhöhe bezieht sich auf Fertigmaße Oberkante Fertigfußboden/Unterkante Abhangdecke bzw. Rohdaudecke.
Die Auflagen der Baugenehmigung sind zu beachten!
Dieser Plan gilt nur in Verbindung mit den Plänen des Tragwerksingenieurs und der Fachingenieure einschließlich Brandschutzgutachter!
Dieser Plan enthält evtl. mehrfarbige Darstellungen. Bei einfarbiger Vervielfältigung besteht die Gefahr des Informationsverlustes.

Index	Datum	Planersteller	Art der Änderung
-	09.06.2022		Planerstellungsdatum
A	26.08.2022	for, jan, rba	Ergänzungen
B	23.01.2023	for, jan, jmu	Übernahme Durchbrüche, Ergänzungen
C	05.04.2023	for, jan, jmu	S+D, Ergänzungen
D	26.05.2023	for, jan, jmu	S+D, Ergänzungen
E	04.08.2023	for, jan, jmu	S+D, Ergänzungen
F	13.11.2023	for, jan, jmu	Angaben TWP
G	17.01.2023	for, jan, jmu	Entfall BS Putz, Technikzentrale, S+D, Ergänzungen
H	28.02.2024	for, jan, jmu	Plancodierung, Ergänzungen

Änderung

Projektnull EG Foyer E01: ±0,00 = ü.b NHN +35,36m
zeHGW: -3,66 = ü.b NHN +31,70m
Bemessungswasserstand: -4,26 = ü.b NHN +31,10m

Übersichtslageplan + Nordpfeil

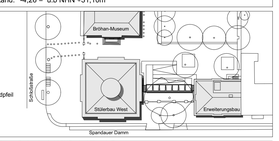

Vertreter Bauherr (baufachlich) / Bauausführende Ebene
Bundesamt für Bauwesen und Raumordnung
Referat IV 4
Bundesamt für Bauwesen und Raumordnung
Deichmanns Aue 31-37
53179 Bonn
Telefon +49 228 99401-0
Telefax +49 228 99401-1270
Straße des 17. Juni 112
10623 Berlin
Telefon 018 401-0
Telefax 018 401-6009

BR-NR. 05805	Maßnahme: Sanierung Stüler-bau West Schloßstraße 1 14059 Berlin	Nutzer / Gebäude / Liegenschaftsadresse: Stiftung Preußischer Kulturbesitz Von der Heydt Str. 16-18 10785 Berlin
Blattgröße		
Kurzbezeichnung Plan: 124	Ablage: A-5.3.5	Planinhalt: SCHNITTE SCHNITT E-E
Maßstab: 1:50		
Gewerk: Hochbau	Plancodierung: D14059WST XX00 A 300_ SN 124_ 20240228 _ 1_1v1 -F H	
Gezeichnet	Planersteller	
Geprüft		
Gewerk	Plancodierung	
Gezeichnet	Planersteller Fachplaner	
Geprüft		
Gewerk	Plancodierung	
Gezeichnet	Planersteller Ausführende Firma	
Geprüft		