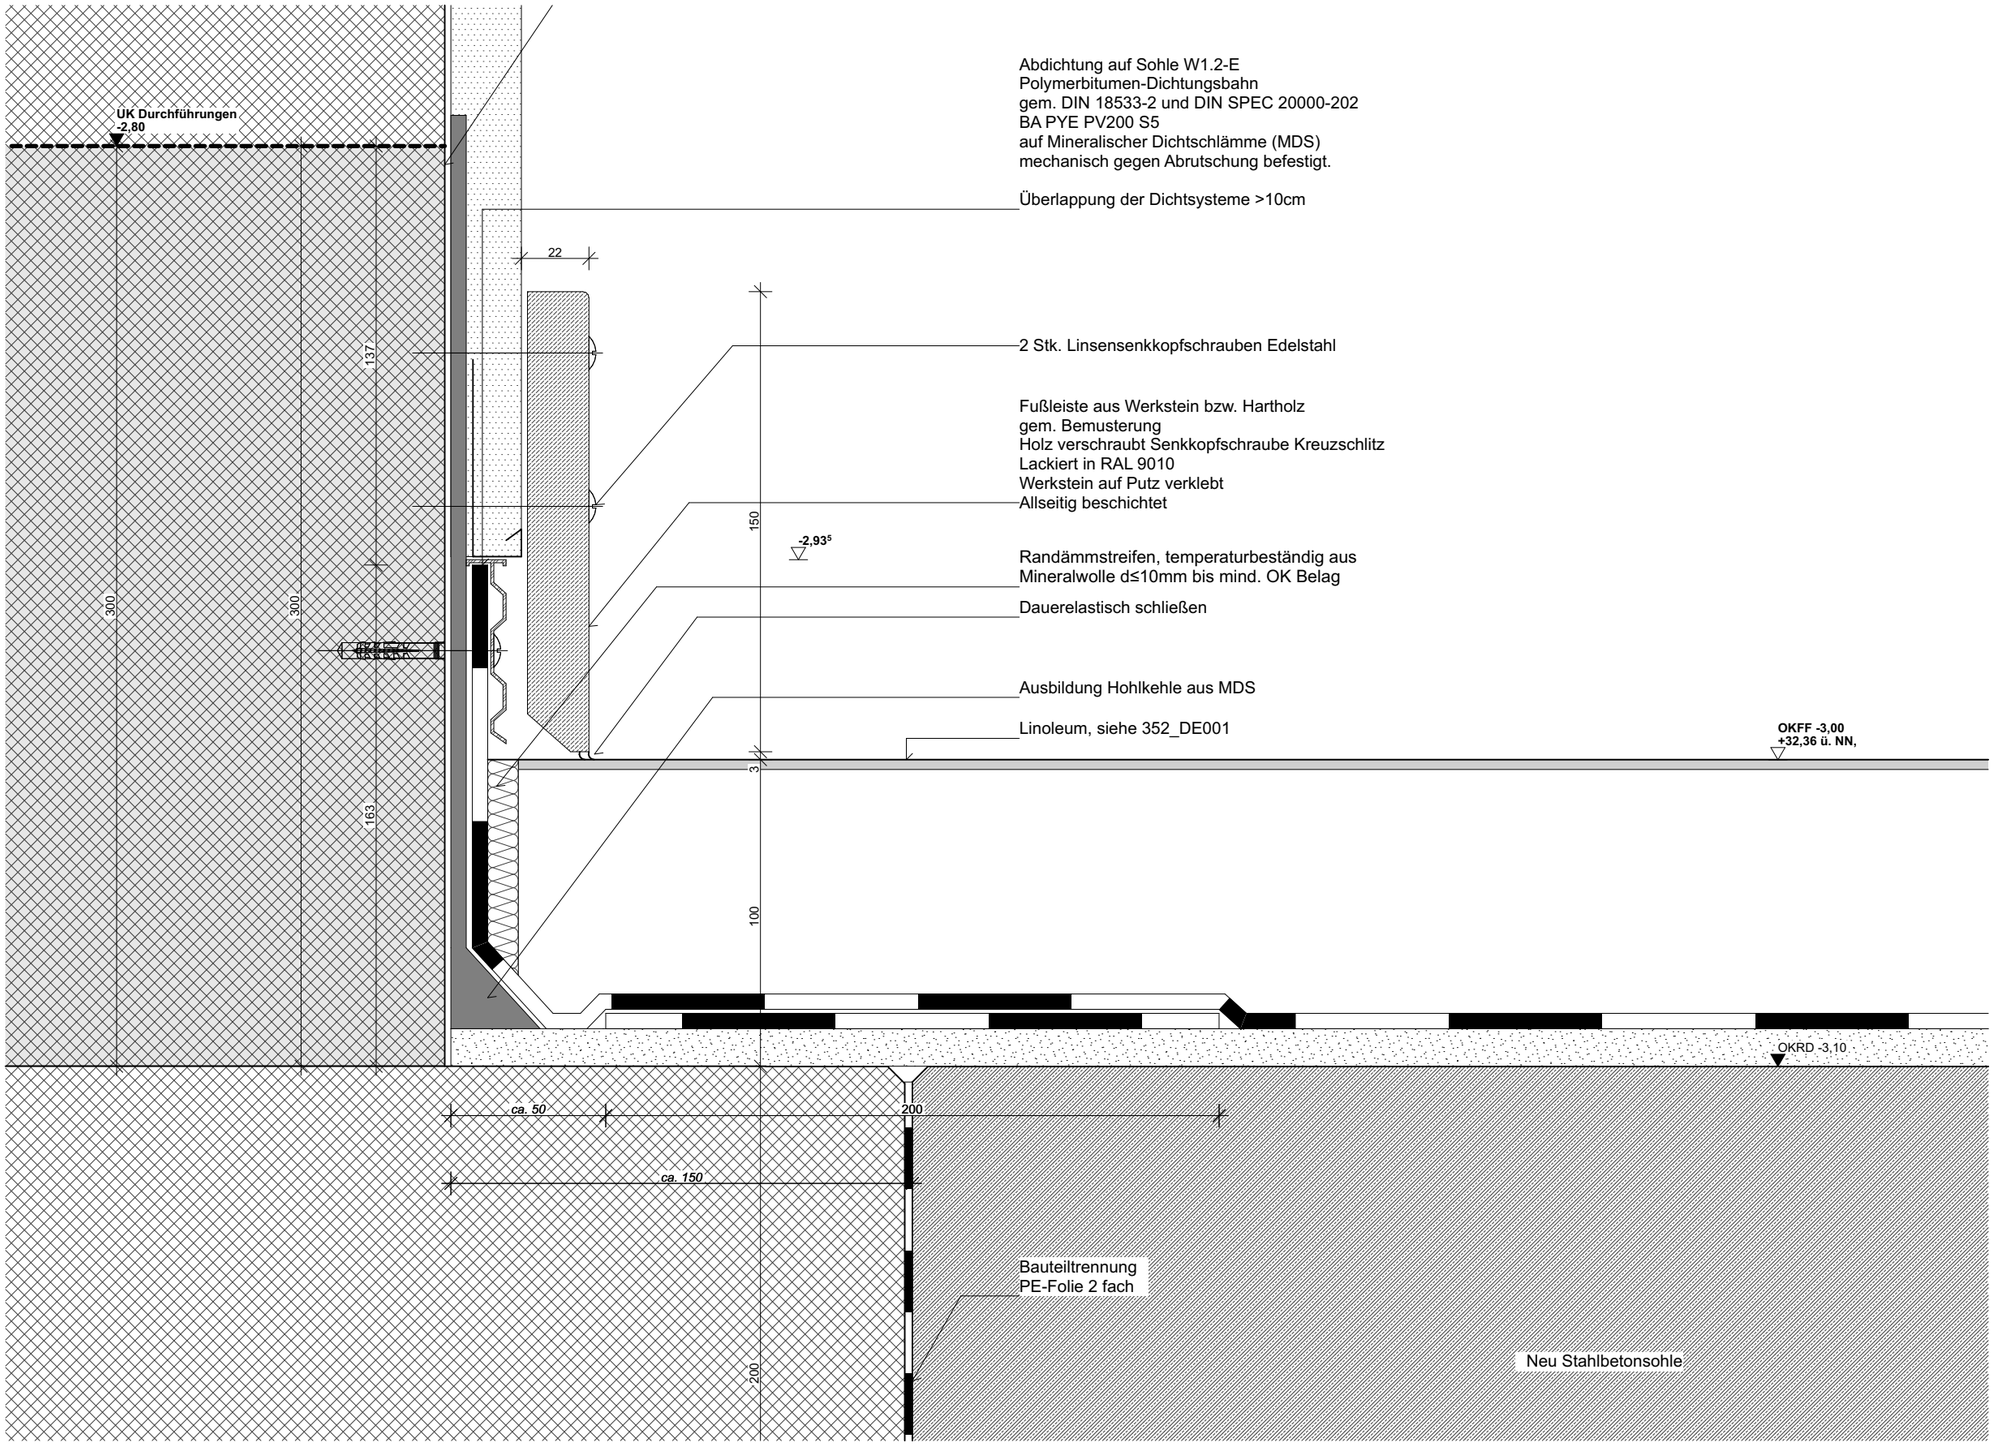

Bauherr	Nutzer	Planverfasser Hochbau	Bauvorhaben	Untergruppen ID	Planinhalt	BR-Nr.	Index	Datum	Änderung	gez.
Bundesamt für Bauwesen und Raumordnung BBR Referat IV 4 Straße des 17. Juni 112 10623 Berlin Telefon 018 401-0 Telefax 018 401-6009	Stiftung Preußischer Kulturbesitz Von der Heydt Str. 16-18 10785 Berlin		**Sanierung Stülerbau West** Schlossstrasse 1 14059 Berlin Schnittebene 1 V 2 Spandauer Damm Projektnull E01 = ±0,00 = ü.b NHN +35,36m	**A-5.6.8.7** **A-5.6.8.7.1**	**SONSTIGE TISCHLERARBEITEN** **DE BESTANDSWAND SOCKELLEISTE LINOLEUM UG**	05805 Gewerk Hochbau				

Gewerk	Kurzbezeichnung Plan	Blattgröße	Maßstab	gez.	Erstellungsdatum	DWG: D14059WSTXX00A326_DE050_20250826_1____-OP1-F_
326	**DE050**	420x297	1:2	jbe		

Plancodierung 1	2	3	4	5	6	7	8	9	10	11	12	13
D14059WST	XX00	A	326_	DE	050_	20250826	_	1_1v1	-	OP1	-F	_