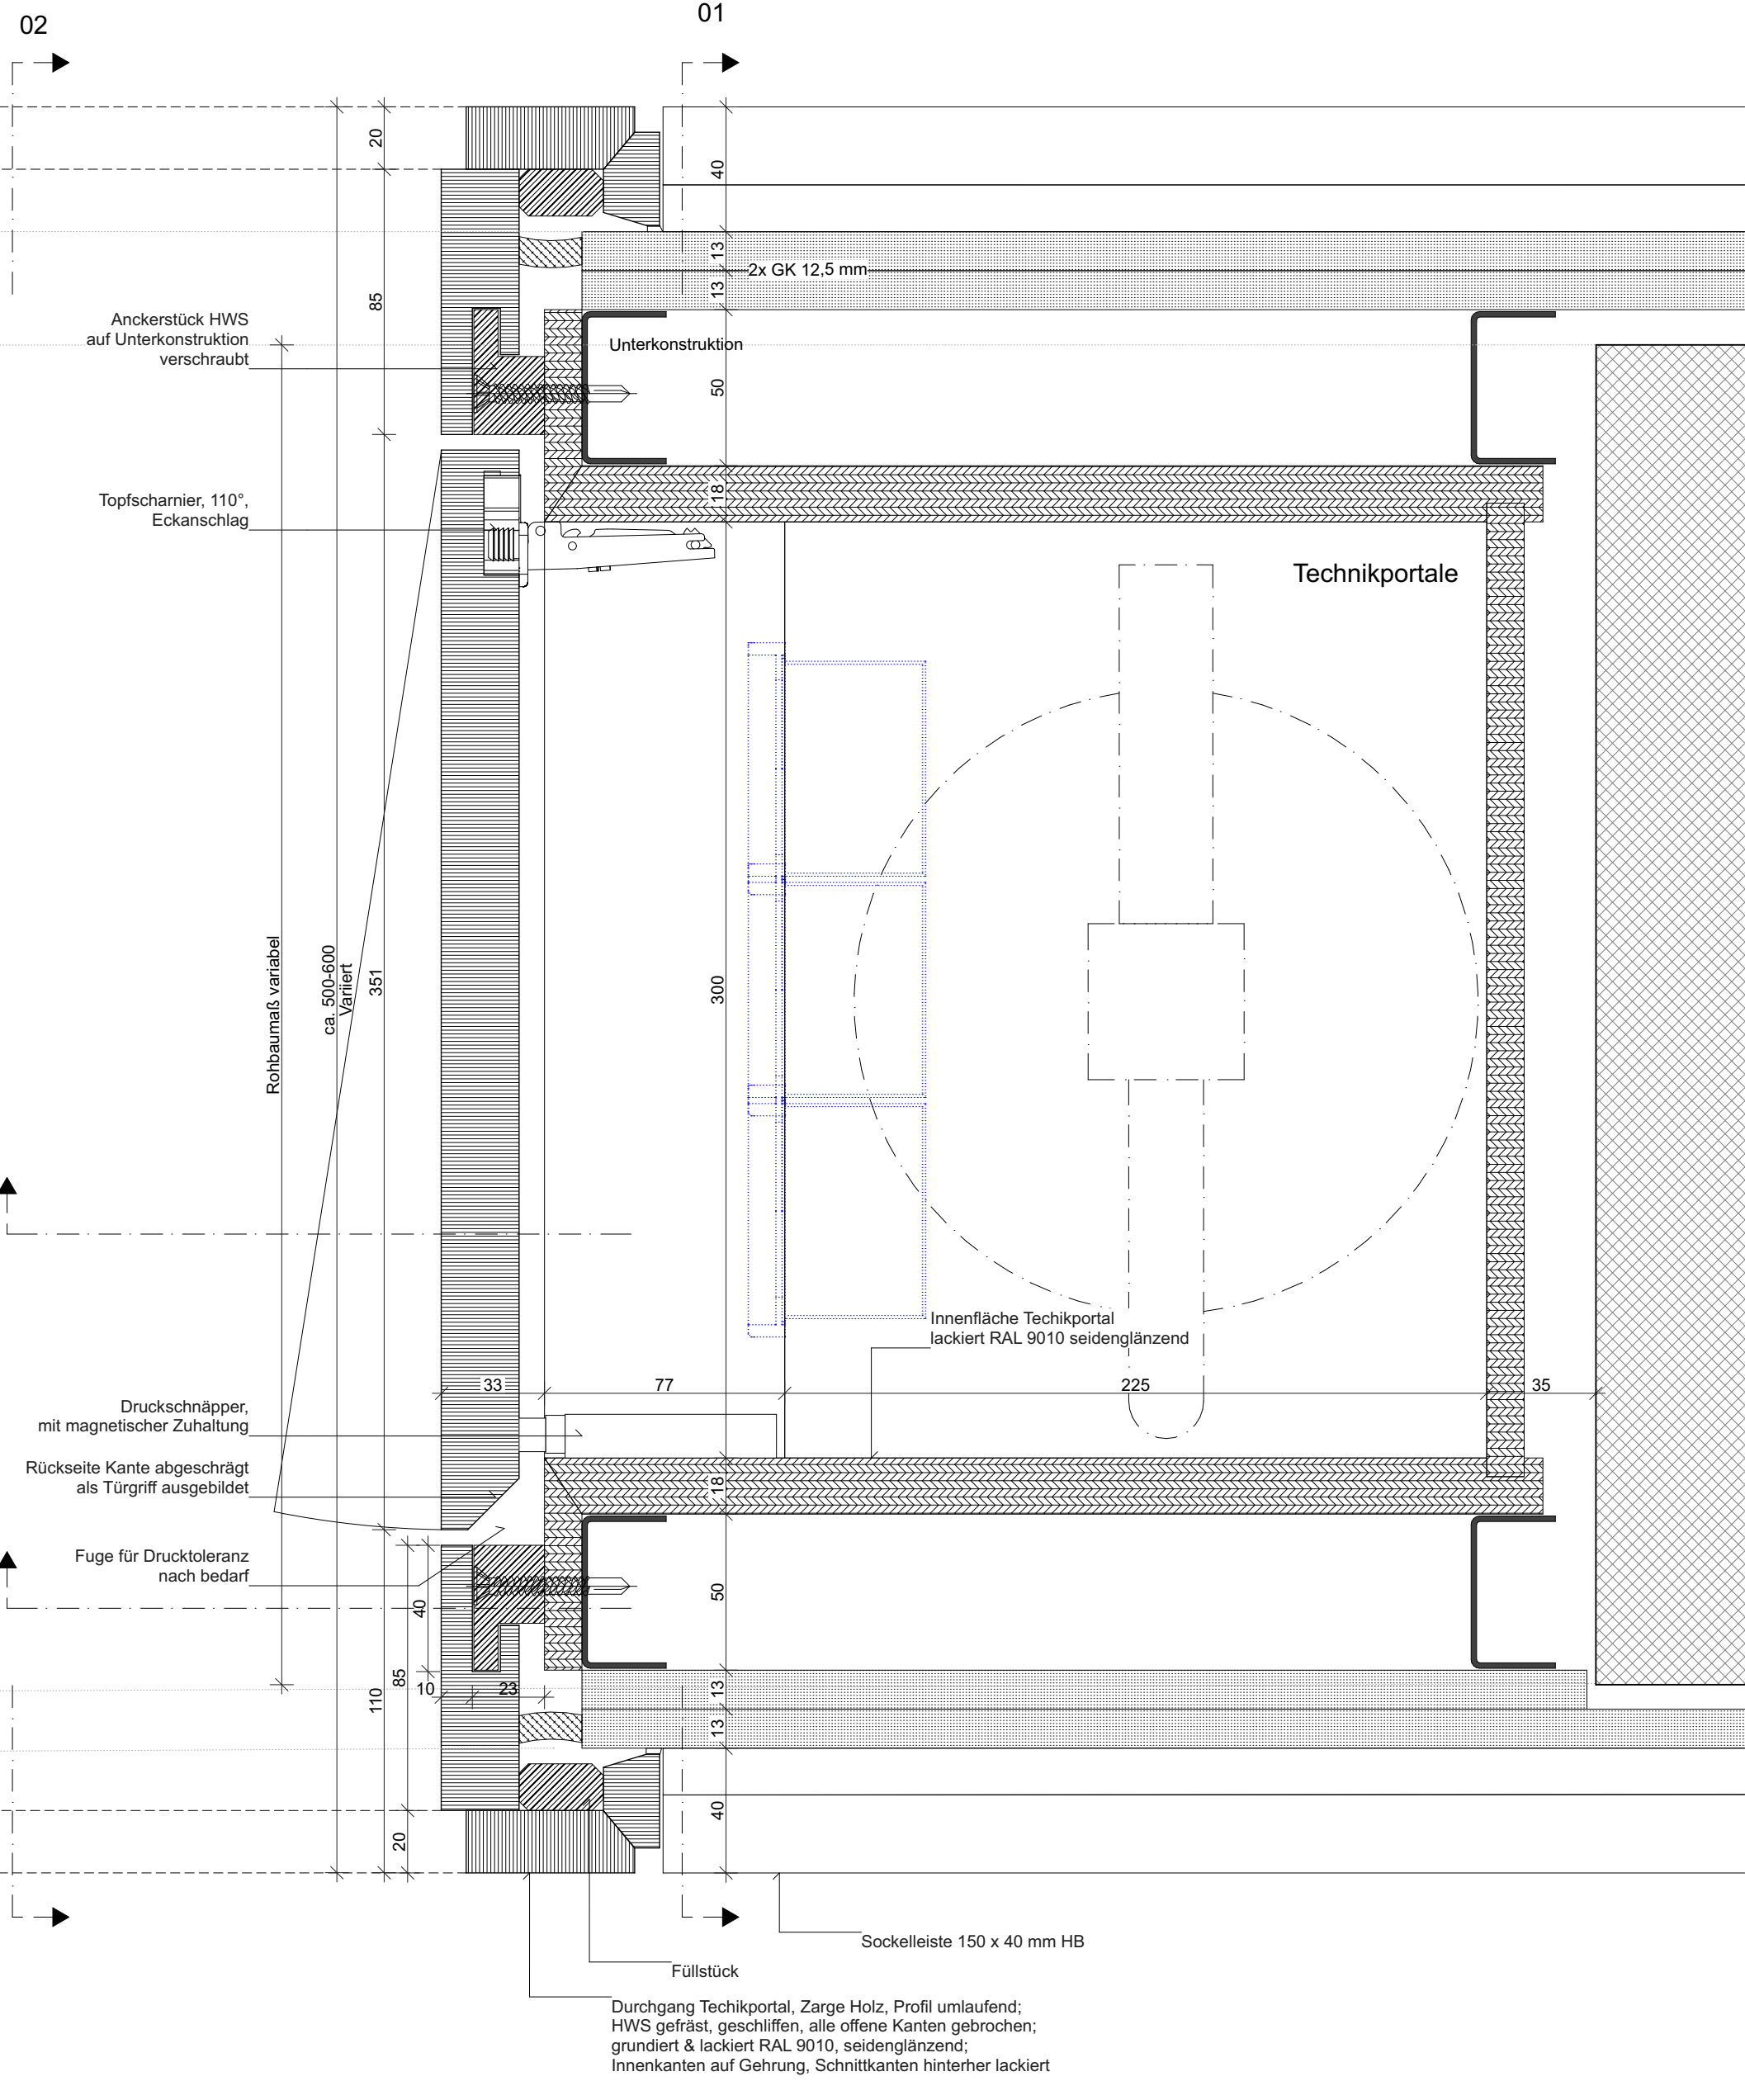
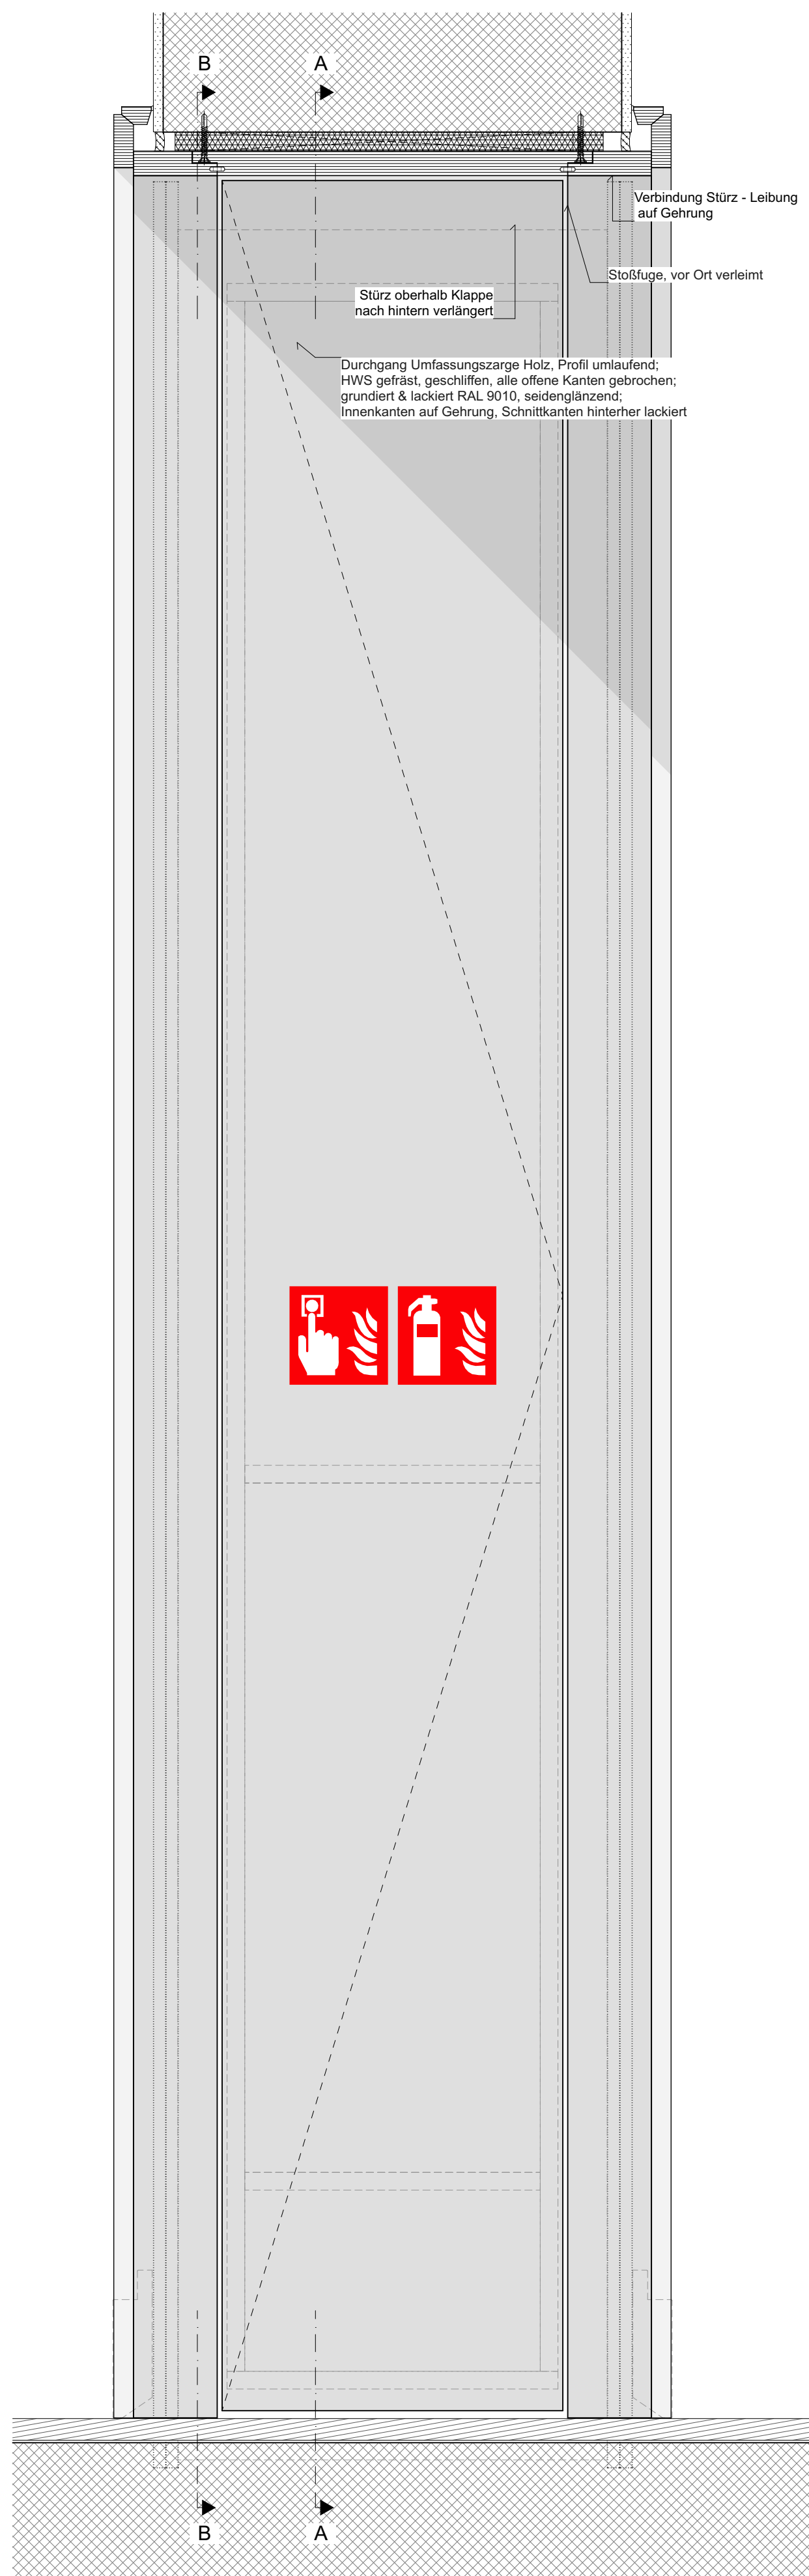
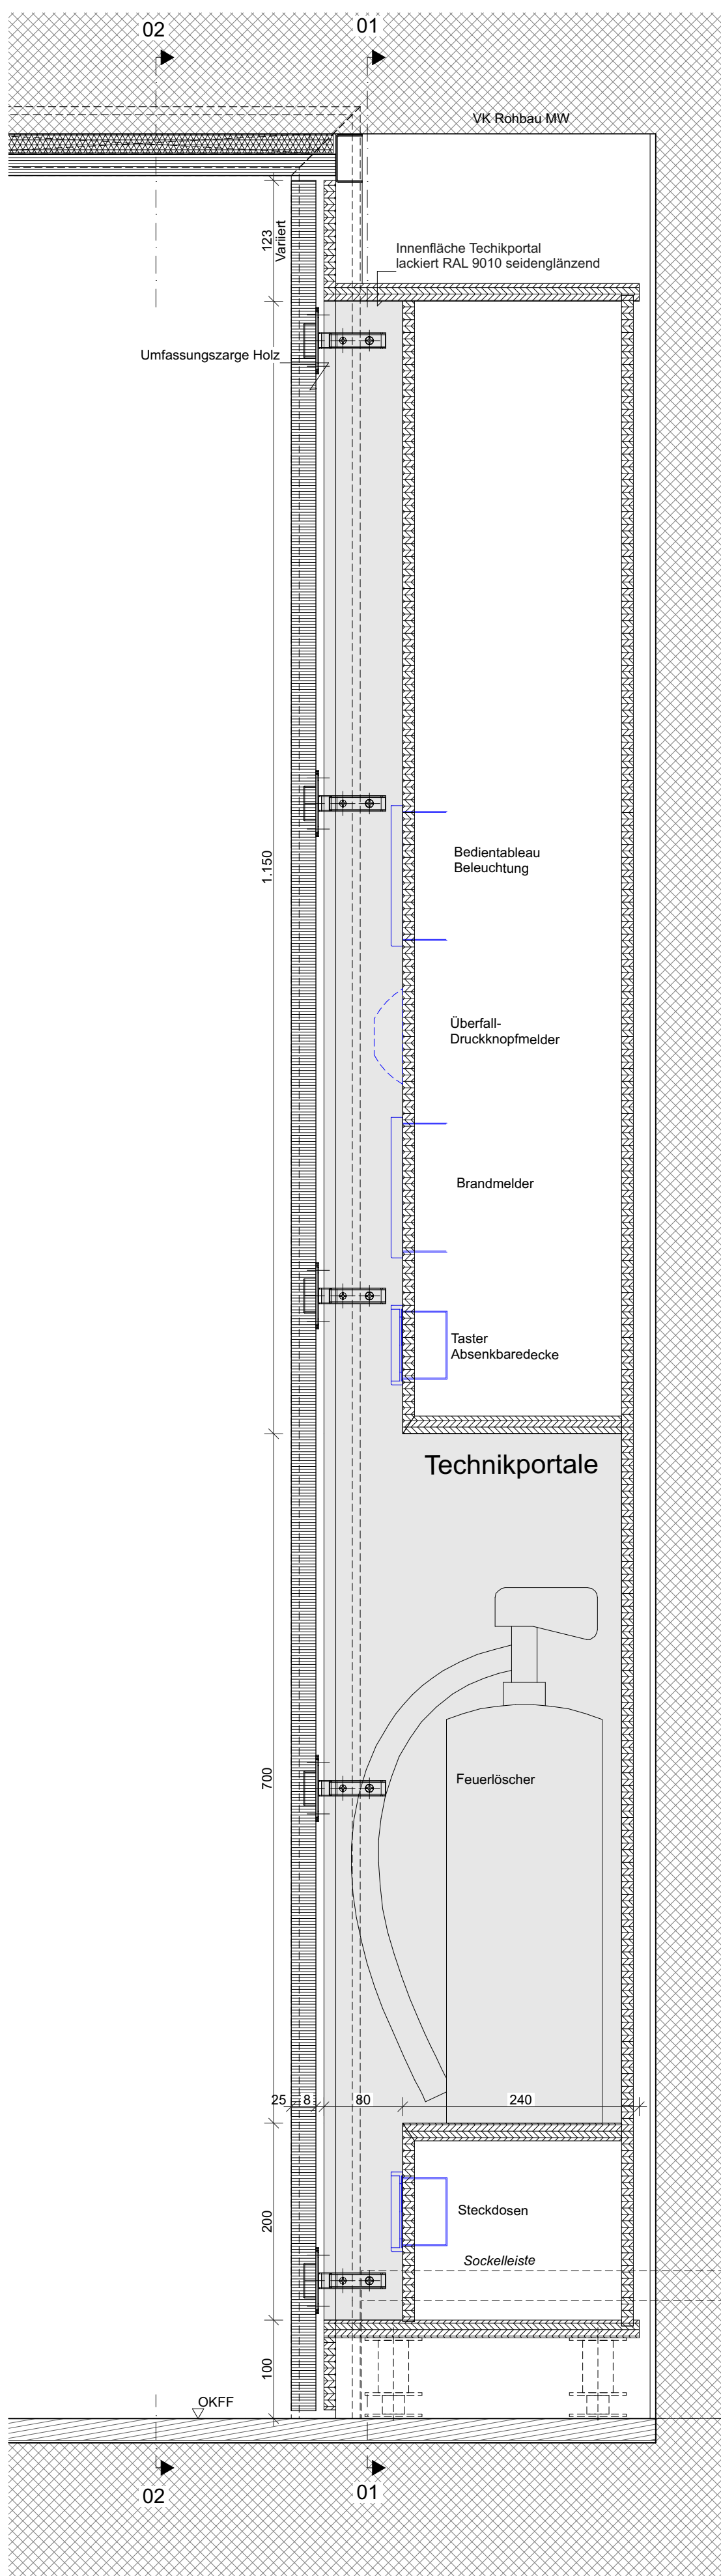


[illegible]

Regeldetail Durchgangszarge M1:2

Regeldetail Durchgang Technikportale M1:2