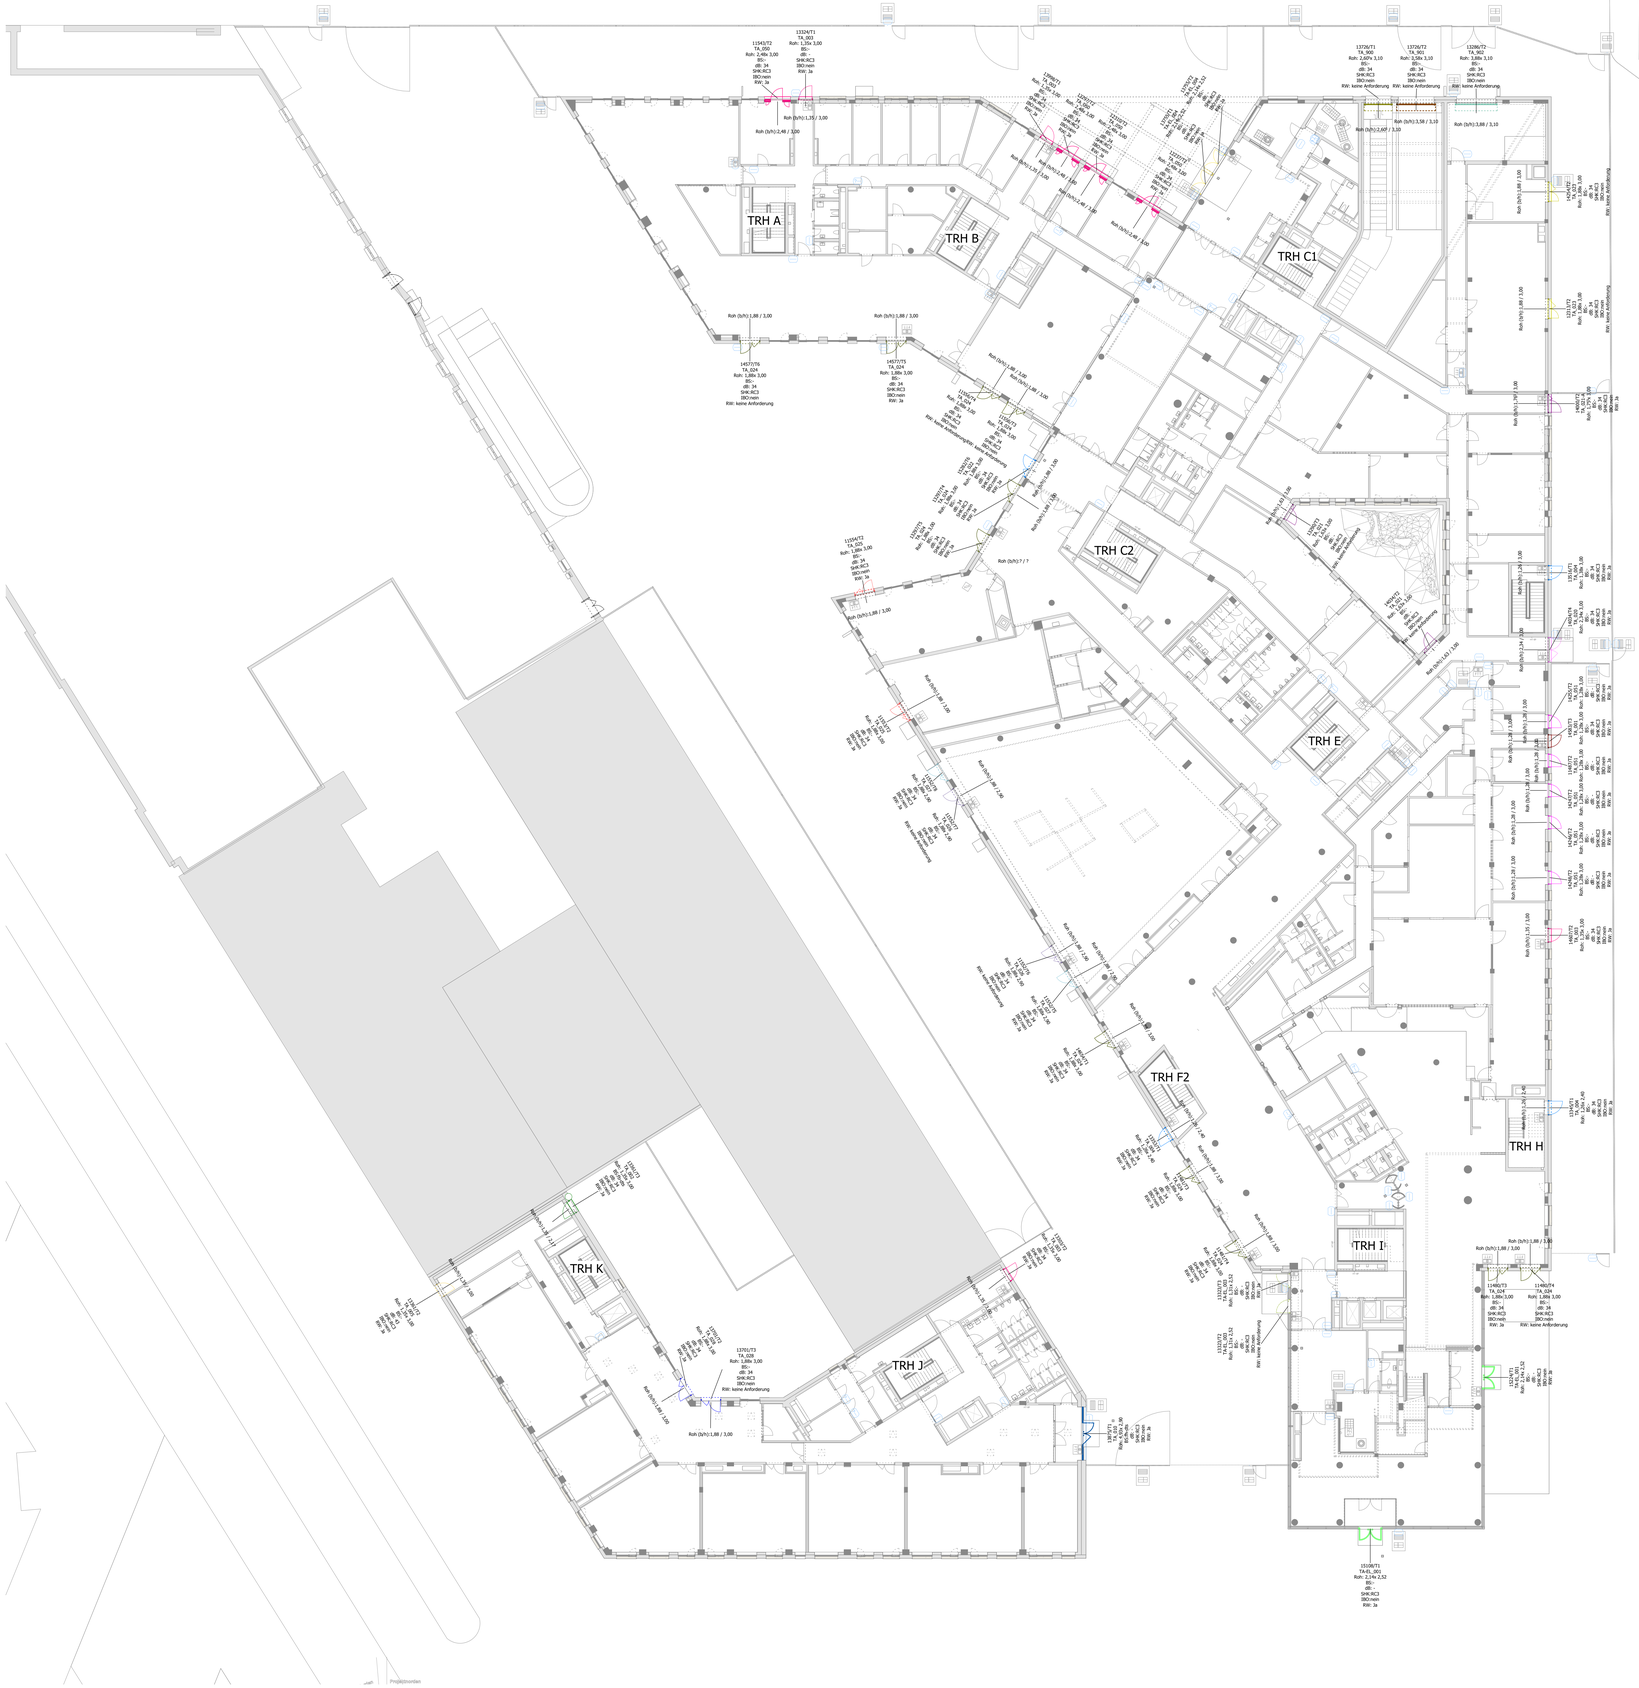


## Legende Außentüren

TA-EL_001

TA-EL_003

TA-EL_004

TA-EL_010

TA_001 TA_005

TA_002

TA_004

TA_003

TA_010

TA_020

TA_021 TA_022

TA_023

TA_024 TA_025

TA_026 TA_027 TA_028

TA_029

TA_030

TA_031 TA_032

TA_040

TA_050 TA_051

TA_900

| | |
|---|---|
| BS | Feuerwiderstandsklasse |
| dB | Schallschutz |
| SHK | Sicherheitsklasse |
| IBO | im Betrieb offen |
| RW | Rettungsweg |

TA_901

Rettungswege: max. Öffnungsmoment von 47 Nm gemäß DIN 18040

TA_902

| | |
|---|---|
| fb | feuerbeständig (Feuerwiderstandsdauer 90 Minuten) |
| fh | feuerhemmend (Feuerwiderstandsdauer 30 Minuten) |
| dt | dichtschließende Tür |
| dts | dicht- und selbstschließende Tür |
| rdts | rauchdichte und selbstschließende Tür |

TA_903

Detaillierte Informationen über Materialien, Befestigung, Unterkonstruktion etc. sind in der Konstruktionsbeschreibung, den Ausführungsdetails sowie den Leitdetails zu finden.
Bezüglich der Rohbaumaße sind die Gebäudeschnitte und Grundrisse M 1:100 vorrangig zu beachten.
In gestalterischer Hinsicht sind die Leitdetails vorrangig zu beachten.
Die Konstruktionsbeschreibung ist im technischer Hinsicht vorrangig.
Informationen zu Brandschutz, Schallschutz und Sicherheitsklassen, Glastypen, etc. sind in der Fensterliste zu finden.
Detaillierte Informationen über Fenster in EG sind in die Fensterliste DK204
Übersichtspläne Türen EG: US040, UG: US048, DG: US047
Übersicht Typen Türen EG: AN050, AN051
~~Türdetails EG: RD600 bis RD667; RD750 bis RD799~~

| Datum | Planersteller | Art der Änderung | Index |
|---|---|---|---|
| 20.02.26 | | Abgabe Fassade: Erdgeschoss BTA, BTB: Naturstein, Fenster, Türen, (Holz-Alu, Alu, Stahl); BTA Vordach Nord; BTA PR-Fassade ink. Türen und Fenster; BTA Atrium Dach; BTA Oberlichte Sitzungssaal, UG Fenster | D |
| 15.08.25 | | Abgabe Fassade Bauteil B - EG; Aktualisierung Fassade Bauteil A - EG, Aktualisierung PR Fassade EG | C |
| 01.08.25 | | Bauteil A - Erdgeschoss Fassade Abgabe | B |
| 28.02.25 | | Änderungen: Holzstützen Fassade; Fenster und Lüftungsklappen 1.OG; Fensterrnummern UG, EG, 1OG, 6OG; nichttragende Außenwand EG Beton statt MW; Bekleidung Akustik Fassadenstützen: Innenwandbekleidungen; Deckenhöhen Abhangdecken; Vereinzelungsanlage Kantine; Sanitärbereiche; Flurtrennwand EG (L5-L9/L C) | A |

Änderung

Bauherrn/ Maßnahmenträgerin
Bundesanstalt für Immobilienaufgaben

Adresse Bauherrn/ Maßnahmenträgerin
Bundesanstalt für Immobilienaufgaben
Elenstraße 56
53119 Bonn

Maßnahmennummer (PS-Element)
BA-BE126511-A01

Vertreten durch
Hauptstelle Facility Management
Fasanenstraße 87
10623 Berlin

VIE Nummer (Wirtschaftseinheit)
126511

Gebäudeteil ID
126511-G0001-A

Lageplansymbol

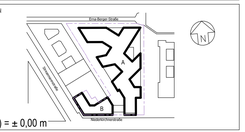


34.70 ü. NHN (DHHN2016) = ± 0,00 m

Vertreter Bauherr (Ausführlich)/ Bauturnführende Ebene
Bundesamt für Bauwesen und Raumordnung
Referat BS II 3
Straße des 17. Juni 112
10623 Berlin
Telefon 018 401-0
Telefax 018401-1270

| | | |
|---|---|---|
| BR-NR<br>05886-02 | Baumaßnahme<br>Neubau / Erweiterungsbau<br>Erweiterungsbau | Nutzer / Gebäude- / Liegenschaftsadresse<br>BMUKN<br>Stresemannstr. / Erna-Berger-Straße<br>10117 Berlin |
| Blattgröße<br>841x 1189 | | |
| Kurzbezeichnung Plan<br>US-US040 | Planinhalt<br>Erdgeschoss Gesamt - Außentüren | |
| Maßstab<br>1 : 200 | | |

| Gewerk | Plancodierung | | |