

Übersicht Kellerfenster UG und Entrauchungsquerschnitte

Typen Fenster	Typennummer	Detaillnummer	Freier Querschnitt	Anzahl Fenster
Fenster mit Drehflügel und motorischem Antrieb	FA_700	DF 077	$A_{flap} = \text{ca. } 68\%$ der Fensterfläche	32
Fenster mit Dreh-Kipp-Flügel, handlich Öffnbar	FA_701	DF 078	$A_{flap} = \text{ca. } 70\%$ der Fensterfläche	6 (Umkleideräume, Sibe)
Lamellenfenster, mit motorischem Antrieb	FA_702	DF 079	$A_{flap} = \text{ca. } 75\%$ der Fensterfläche	22
Luftoffene Öffnung mit Witterschutzlamellen und Einbruchschutz (RCS)	FA_703	DF 080	$A_{flap} = \text{ca. } 60\%$ der Fensterfläche	6 (NEA-Räume)
Luftoffene Öffnung mit Witterschutzlamellen	FA_703	DF 081	$A_{flap} = \text{ca. } 75\%$ der Fensterfläche	2 (Trafobäume)
Siehe ergänzend Fensterübersicht US064 zu Fenstertypen und Nummerierung.				68 gesamt

Der freie Entrauchungsquerschnitt soll 1% der Grundfläche des jeweiligen Bereichs betragen (bzw. mind. 0,5m²)




Grundlage der Darstellung der technischen Einbaueile ist die Ausführungsplanung der Fachplanung TGA. Diese ist gesondert zu beachten, sowie bei Unstimmigkeiten Rücksprache mit der Bauleitung zu halten. Übernommen wurden nur sichere Einbaueile mit Auflagerung auf Roh- und Ausbau. Festlegungen beachten sich möglich auf die malische Anordnung.

Dieser Plan ist nur in Verbindung mit der aktuellen Ausführungsplanung M 1:50 gültig.

Alle Angaben / Maße sind vor Ort vom Unternehmer eigenverantwortlich zu prüfen.

Datum	Plansteller	Art der Änderung	Index
Änderung			

Bauherrn/ Maßnahmenträger Bundesanstalt für Immobilienaufgaben Elektrostr. 36 53119 Bonn	Adressen Bauherrn/ Maßnahmenträger Bundesanstalt für Immobilienaufgaben Elektrostr. 36 53119 Bonn
Maßnahmennummer (PS-Element) BA-BE 126511-A01 VE-Nummer (Krischennummer) 126511 Gekennzeichnet 126511-00001-A	Vorbereitet durch Hauptstelle Facility Management Fassadenstraße 87 10623 Berlin

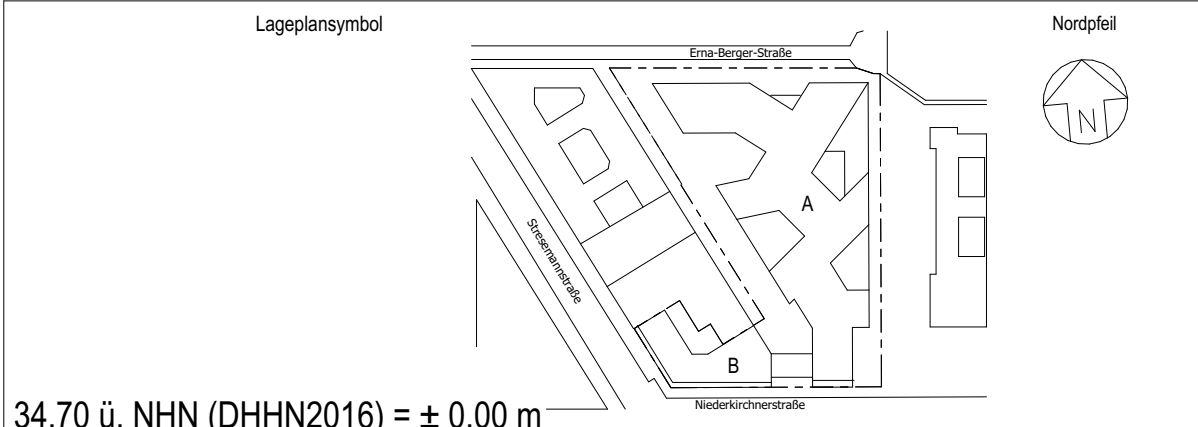

34.70 ü. NHN (DHN2016) ± 0.00 m	
Verteiler Bauherr (außenbühnen) Baubehörde (außenbühnen)	
Bundesamt für Bauwesen und Raumordnung Referat BS II 3 Straße des 17. Juni 112 10623 Berlin Telefon 018 401-0 Telefax 018401-1270	
BR-Nr. 05886-02 Stempel 841 x 1189 Kurzbezeichnung Plan DF 075 Maßstab 1:200, 1:100	Baumabnahme Neubau/ Erweiterungsbau Erweiterungsbau Stempel 10 x 10 mm Plan Übersicht Fenster UG und Entrauchungsquerschnitte
Gesamt Objektplanung Gez. Geprüft	Planzeichnung Planung
Gesamt Objektplanung Gez. Geprüft	Planzeichnung Planung