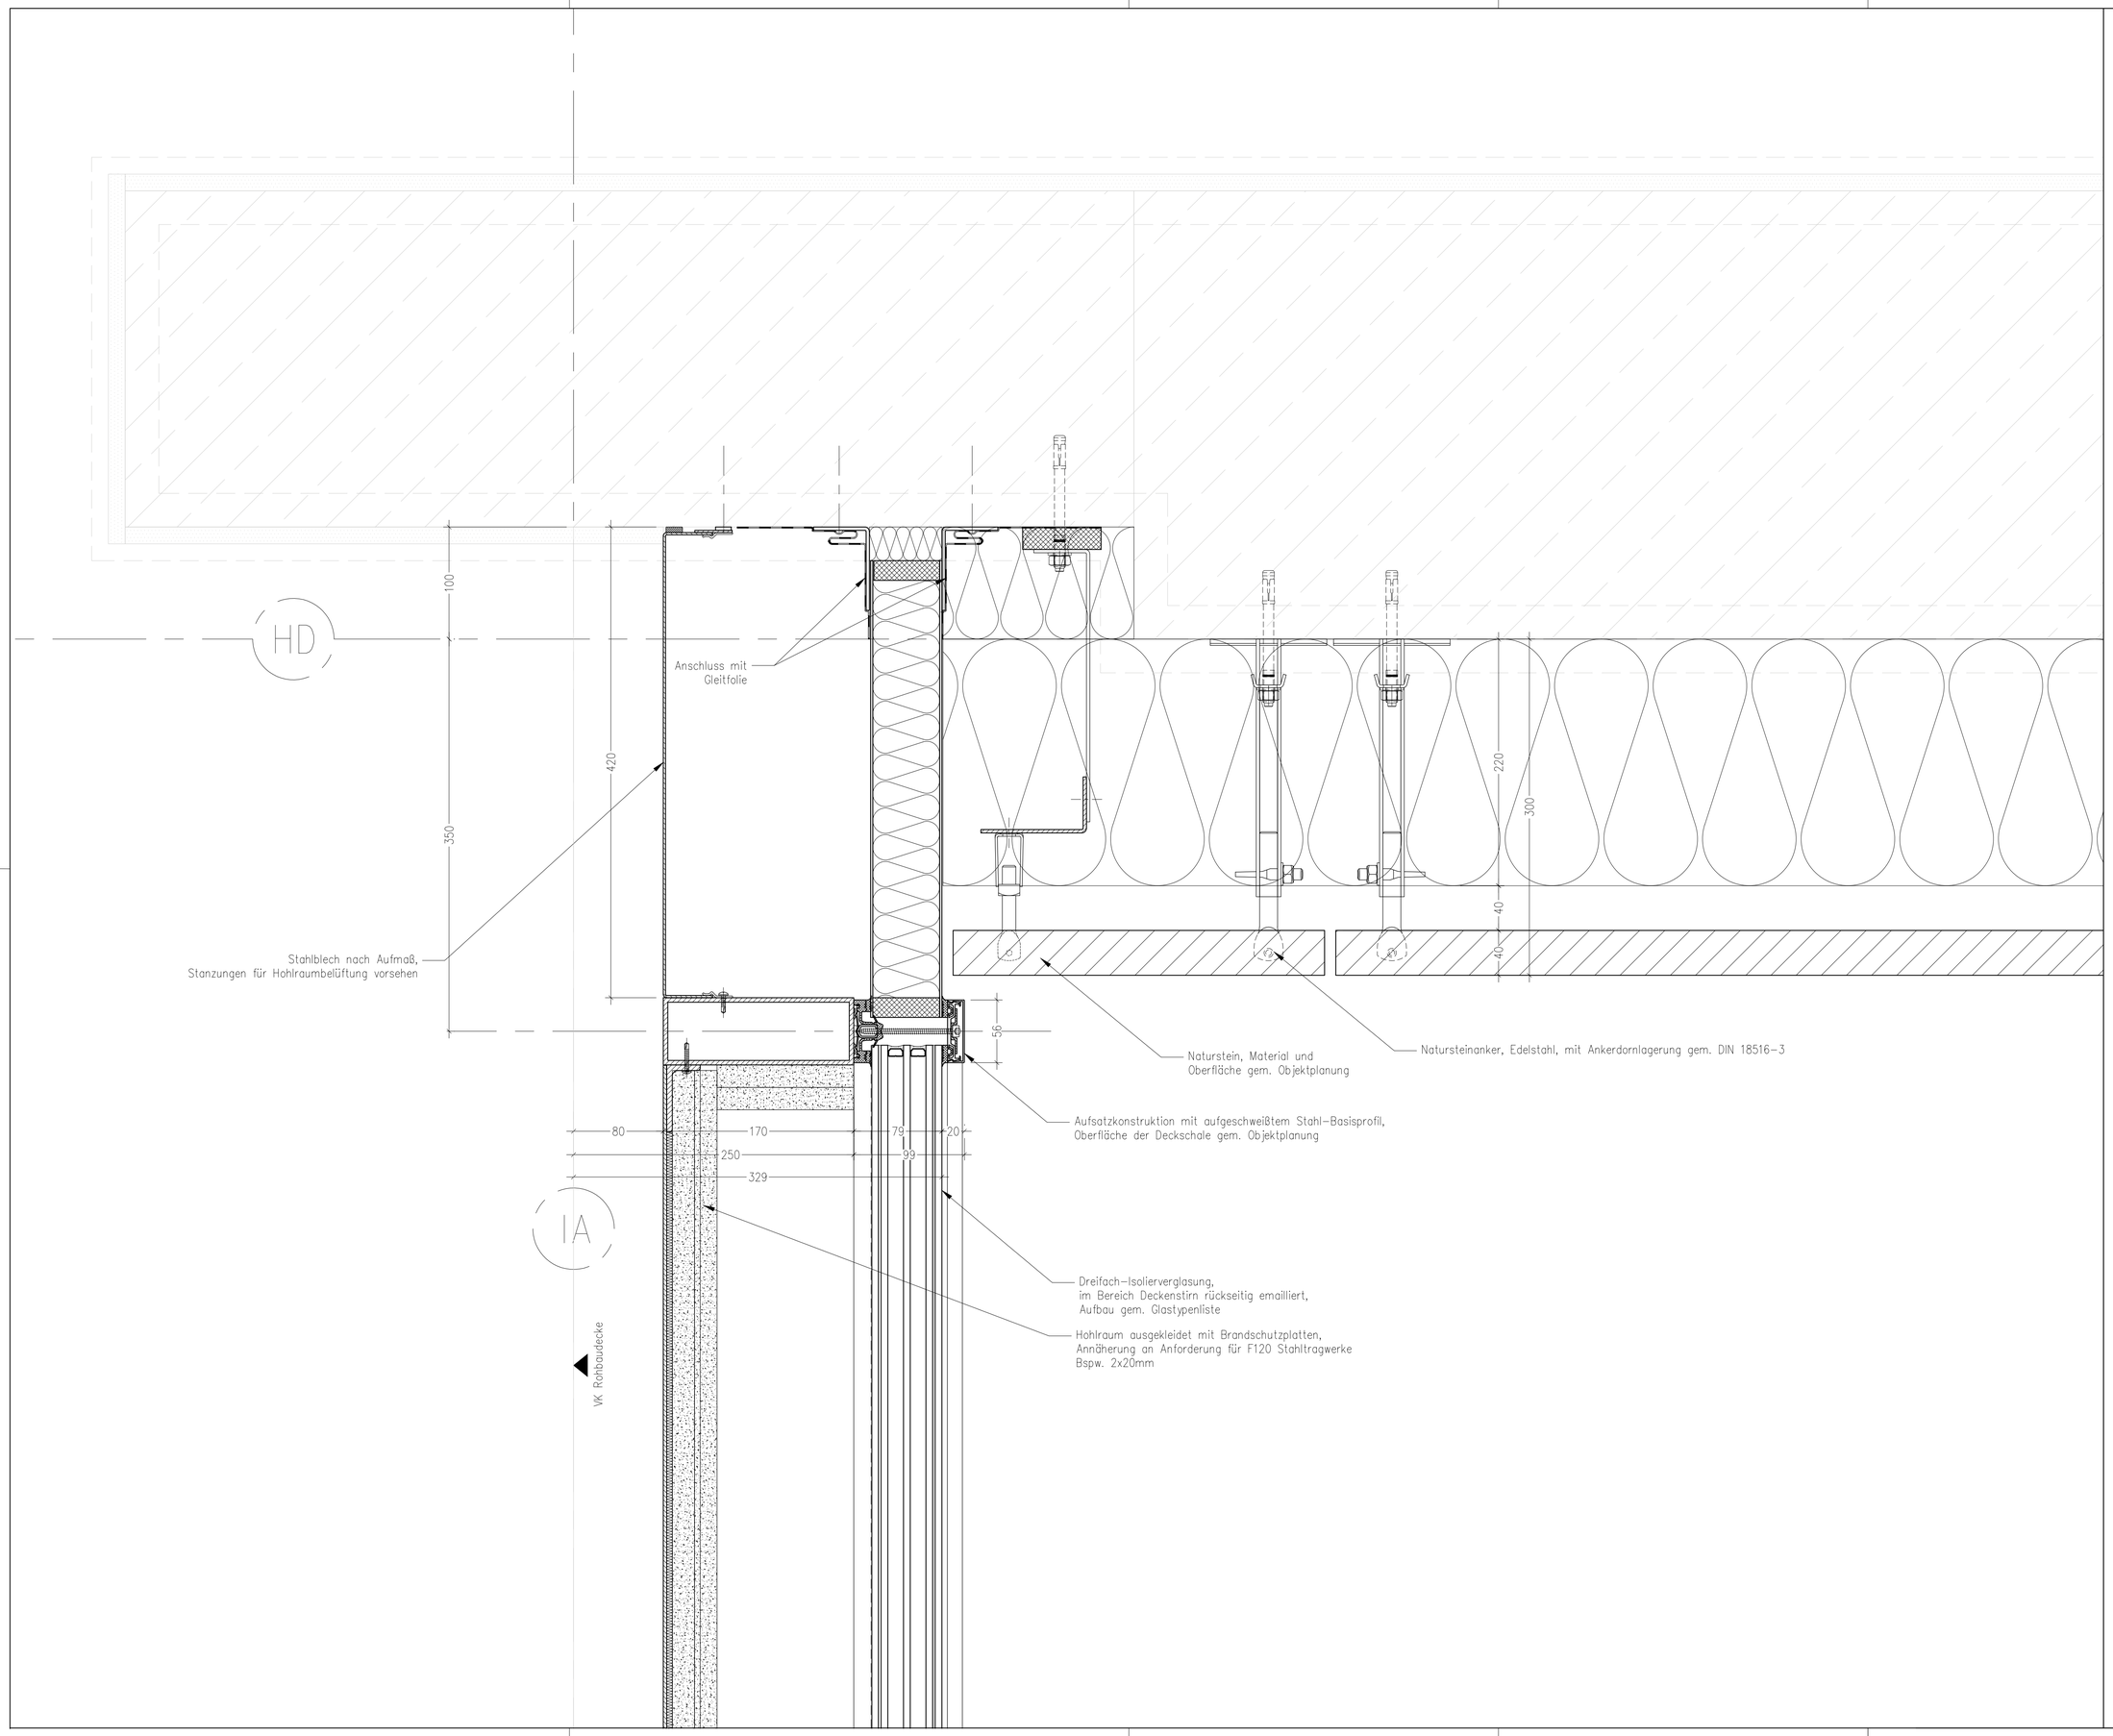

Legende

- Aluminium
- Stahl
- Glas
- Beton- Ortbeton
- Beton- Fertigteil, Werkstein
- Naturstein
- Dämmstoff (weich)
- Dämmstoff (hart)
- Holz, Vollholz
- Holzwerkstoff
- Kunststoff
- Putz
- Brandschutzplatte
- nachrichtliche Darstellungen

Datum	Planersteller	Art der Änderung	Index
20.02.26		Abgabe Fassade: Erdgeschoss BTA, BTB: Naturstein, Fenster, Türen, (Holz-Alu, Alu, Stahl); BTA Vordach Nord; BTA PR-Fassade ink. Türen und Fenster; BTA Atrium Dach; BTA Oberlichte Sitzungssaal	A

Änderung

Bauherrin/ Maßnahmenträgerin: Bundesanstalt für Immobilienaufgaben

Maßnahmenummer (PS-Element): BA-BE126511-A01
PSP-Kummer (Wirtschaftseinheit): 126511
Gebäudenummer: 126511-G0001-A

Adresse Bauherrin/ Maßnahmenträgerin
Bundesanstalt für Immobilienaufgaben
Ellenstraße 56
53119 Bonn

Vertreter BAIM
Hauptstelle Facility Management
Fasanenstraße 87
10623 Berlin

Lageplansymbol

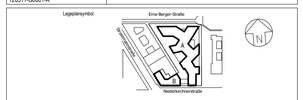

34.70 ü. NHN (DHHN2016) = ± 0,00 m

Vertreter Bauherr (Bauherrschr)/ Bauausführende Ebene
Bundesamt für Bauwesen und Raumordnung
Referat BS II 3
Straße des 17. Juni 112
10623 Berlin
Telefon 018 401-0
Telefax 018401-1270

BR-NR: 05886-02	Baumaßnahme: Erweiterungsbau
Blattgröße: A1 841 x 594	Nutzer / Gebäude / Liegenschaftsadresse: BMUKN Stresemannstr. / Erma-Berger-Straße 10117 Berlin
Kurzbezeichnung Plan: A04-708	Planinhalt: BT A - EG PR Fassade - H-Schnitt P/R, Anschluss F90 Innenecke an Fassadentyp 3
Maßstab: 1:2,5	
Gewerk: Objektplanung	Plancodierung
Gez.	Planung
Geprüft	

Gewerk: FASSADE	Plancodierung: D10117STR |EG00|A |00_ |RD | 708_ | 20260220_ | 01v01 |- _P_
Gez.: LH 04.07.2025	Planersteller
Geprüft: AO	
Gewerk	Plancodierung
Gez.	Planersteller
Geprüft	