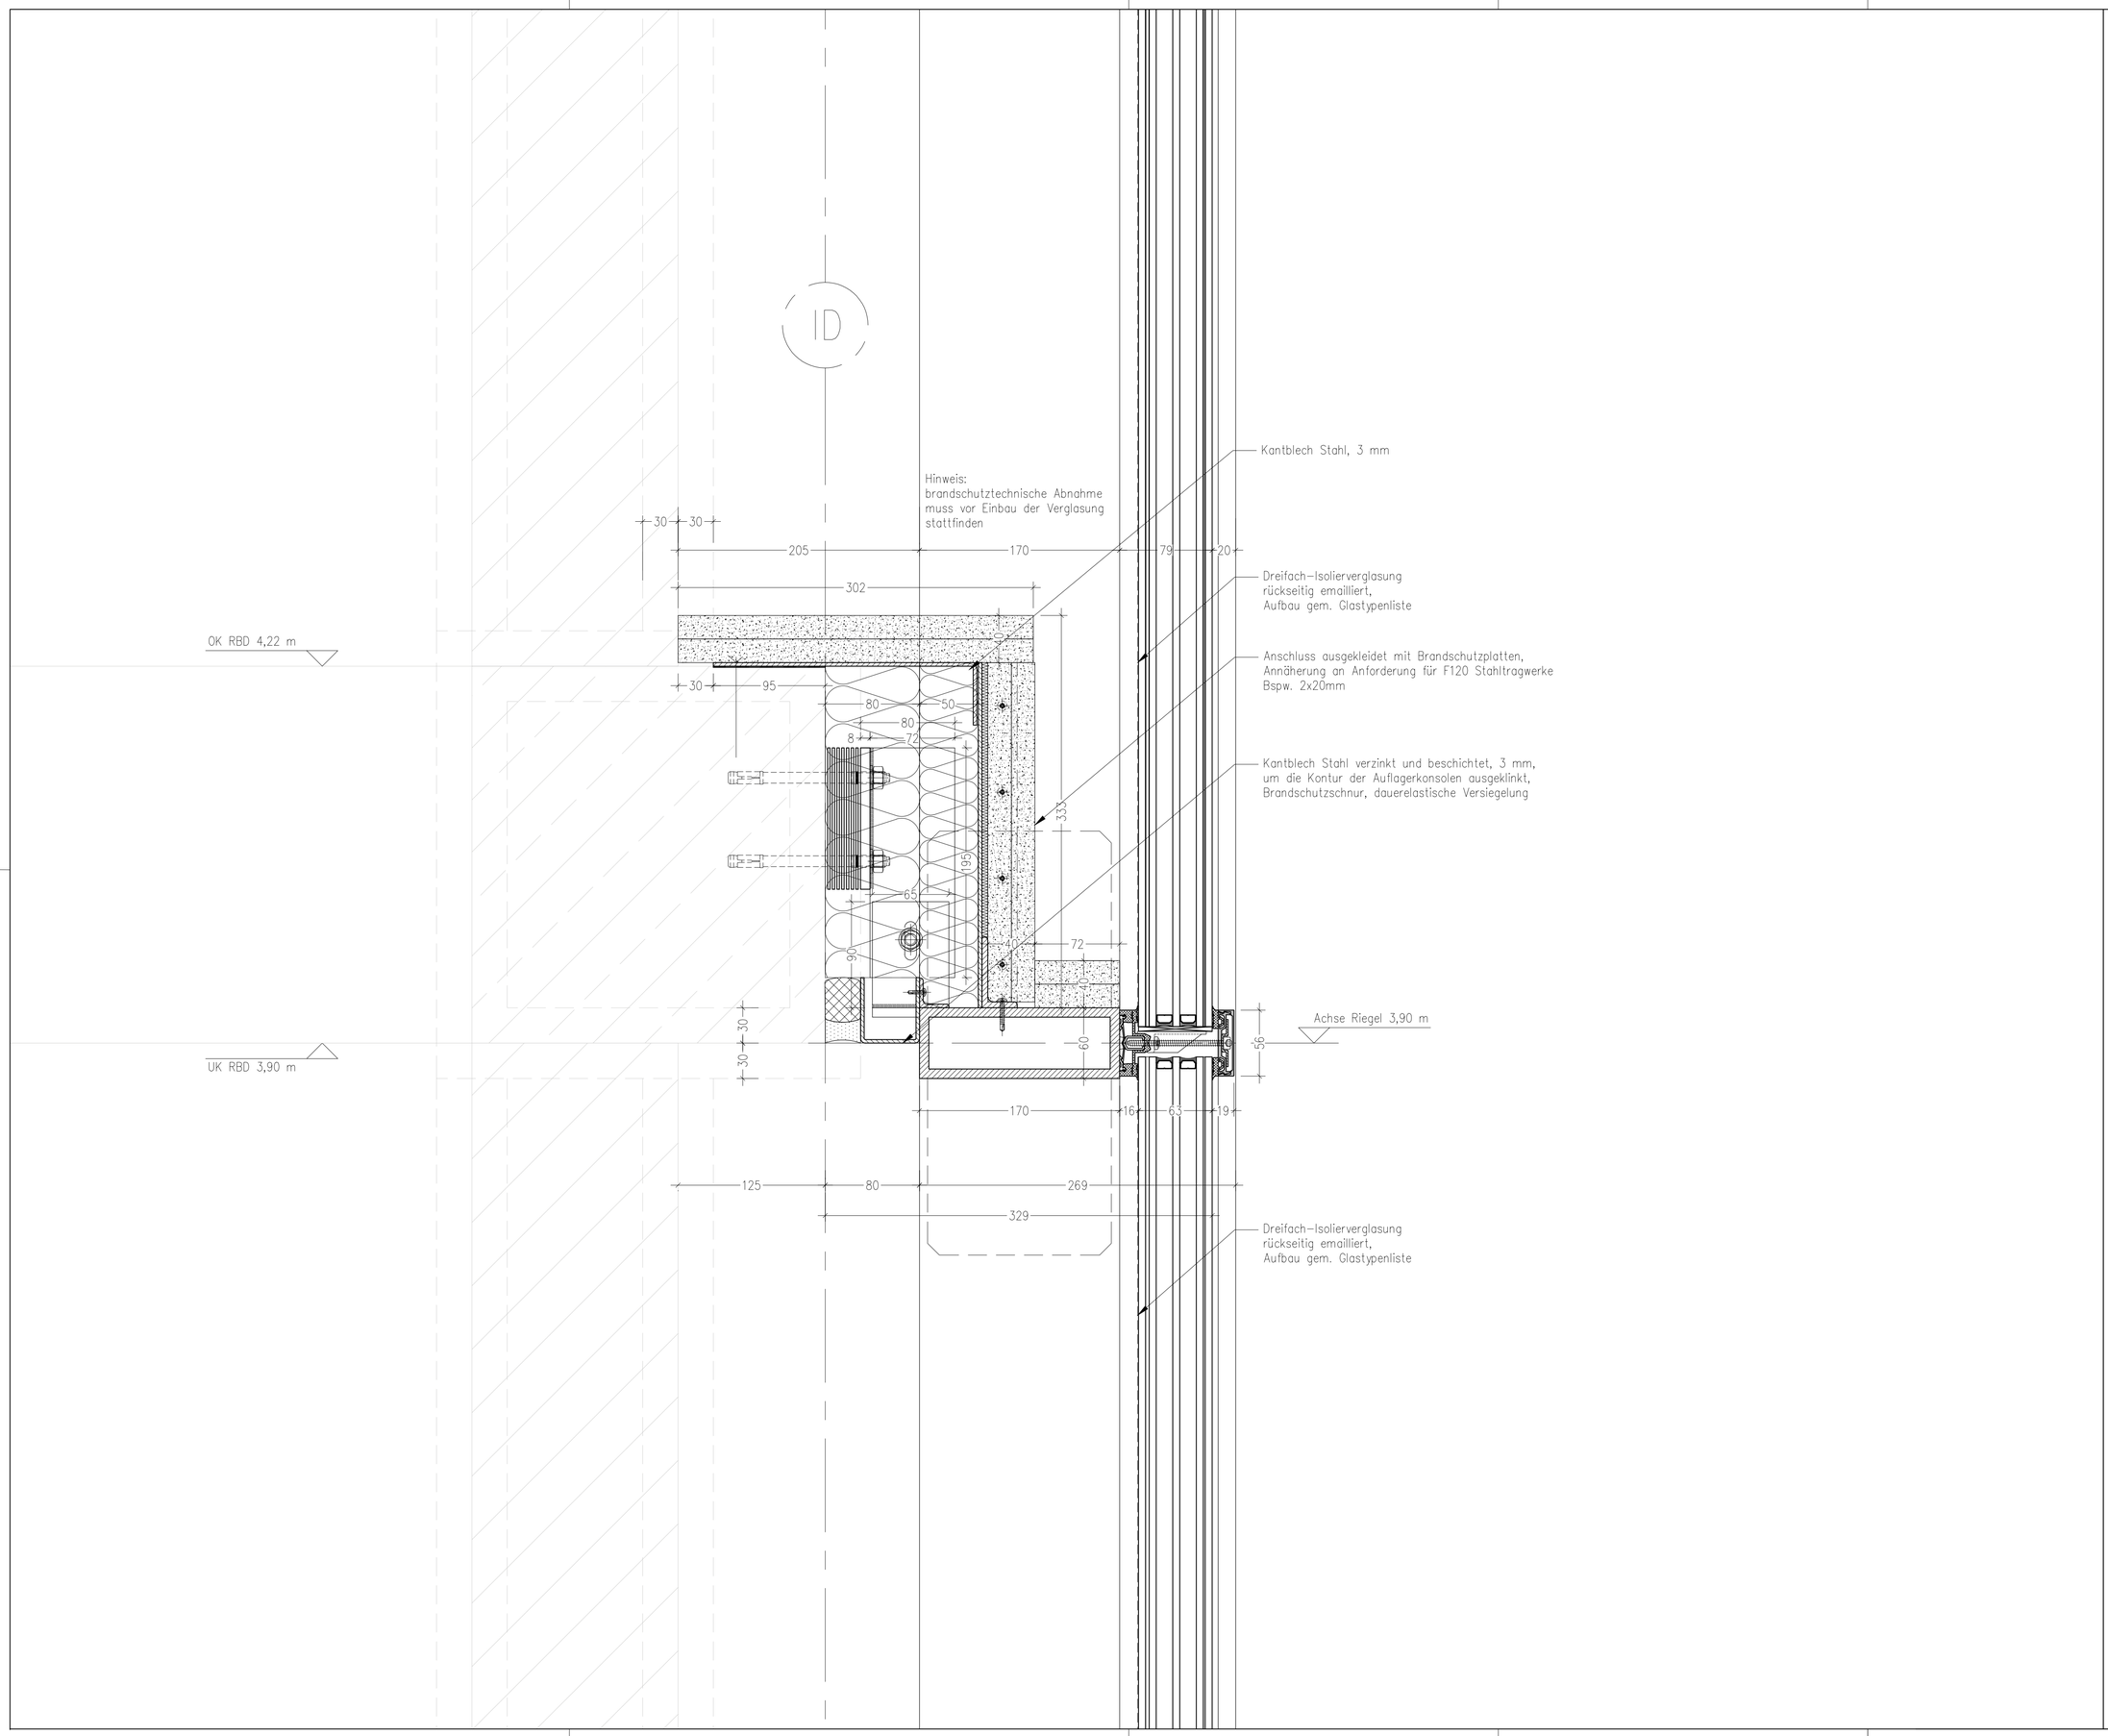

Legende

- Aluminium
- Stahl
- Glas
- Beton– Ortbeton
- Beton– Fertigteil, Werkstein
- Naturstein
- Dämmstoff (weich)
- Dämmstoff (hart)
- Holz, Vollholz
- Holzwerkstoff
- Kunststoff
- Putz
- Brandschutzplatte
- nachrichtliche Darstellungen

Datum	Planersteller	Art der Änderung	Index
20.02.26		Abgabe Fassade: Erdgeschoss BTA, BTB: Naturstein, Fenster, Türen, (Holz-Alu, Alu, Stahl); BTA Vordach Nord; BTA PR-Fassade ink. Türen und Fenster; BTA Atrium Dach; BTA Oberlichte Sitzungsaal	A

Änderung

Bauherrin/ Maßnahmenträgerin
Bundesanstalt für Immobilienaufgaben

Maßnahmenummer (PS-Element)
BA-BE126511-A01
WE-Nummer (Wirtschaftseinheit)
126511
Gebäudeteil-ID
126511-GD001-A

Adresse Bauherrin/ Maßnahmenträgerin
Bundesanstalt für Immobilienaufgaben
Ellenstraße 56
53119 Bonn

Vertreten durch
Hauptstelle Facility Management
Fasanenstraße 87
10623 Berlin

Legeplansymbol

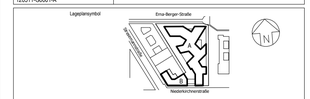

34.70 ü. NHN (DHHN2016) = ± 0,00 m

Vertreter Bauherr (Bauherrschr)/ Bauherrschrführende Ebene
Bundesamt für Bauwesen und Raumordnung
Referat BS II 3
Straße des 17. Juni 112
10623 Berlin
Telefon 018 401-0
Telefax 018401-1270

BR-NR. 05886-02	Baumaßnahme Erweiterungsbau	Nutzer / Gebäude / Liegenschaftsadresse BMUKN Stresemannstr. / Erna-Berger-Straße 10117 Berlin
Blattgröße A1 841 x 594		
Kurzbezeichnung Plan A04-712	Planinhalt BT A - EG PR Fassade - V-Schnitt P/R vor geschlossener Außenwand, Füllung opak, Zwischenriegel	
Maßstab 1:2,5		
Gewerk Objektplanung	Plancoderung	
Gez.	Planung	
Geprüft		
Gewerk FASSADE	Plancoderung D10117STR |EG00|A|B00_ |RD |712_ |20260220_| |01v01|- _PA	
Gez. MG	Planersteller	
Geprüft AO		
Gewerk	Plancoderung	
Gez.	Planersteller	
Geprüft		