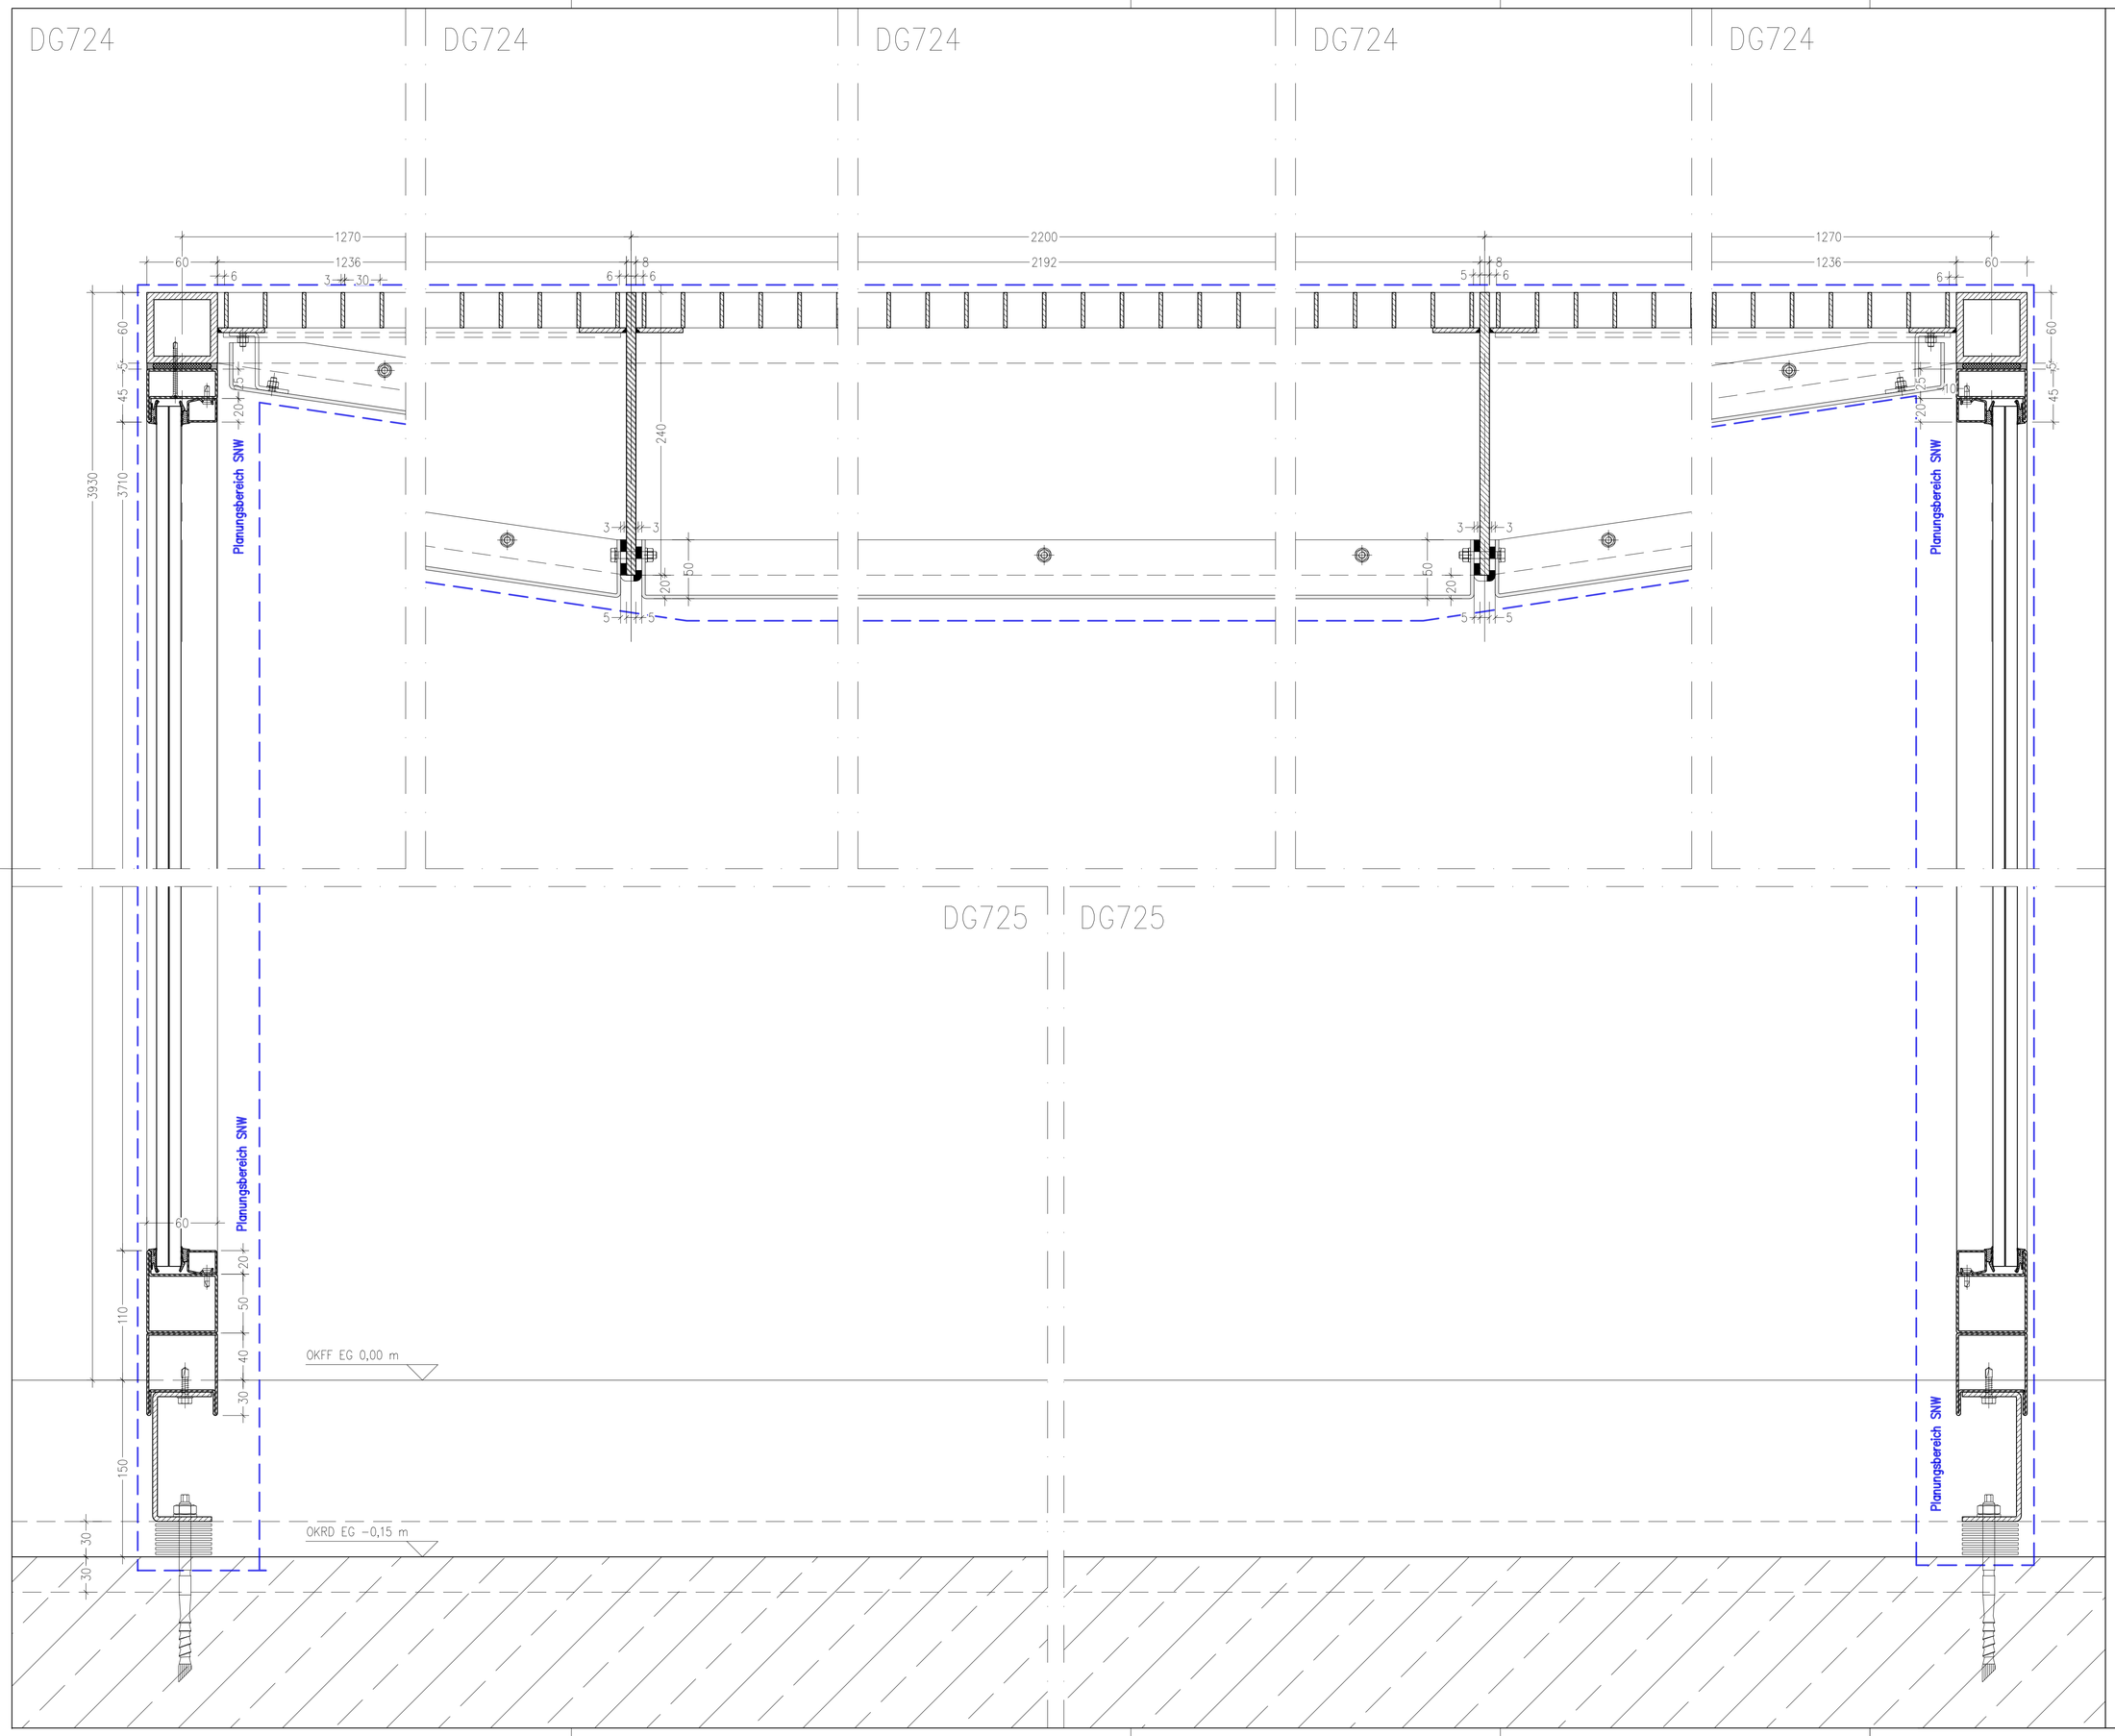

Legende

- Aluminium
- Stahl
- Glas
- Beton– Ortbeton
- Beton– Fertigteil, Werkstein
- Naturstein
- Dämmstoff (weich)
- Dämmstoff (hart)
- Holz, Vollholz
- Holzwerkstoff
- Kunststoff
- Mineralische Faserplatten

Datum	Planersteller	Art der Änderung	Index
Änderung			

Bauherrin/ Maßnahmenträgerin: Bundesanstalt für Immobilienaufgaben

Maßnahmenummer (PS-Element): BA-BE135511-A01
WE-Nummer (Wirtschaftseinheit): 135511
Gebäudeteil-ID: 135511-G0001-A

Adresse Bauherrin/ Maßnahmenträgerin:
Bundesanstalt für Immobilienaufgaben
Ellenstraße 56
53119 Bonn

Verfreten durch:
Hauptstelle Facility Management
Fasanenstraße 87
10623 Berlin

Lageplansymbol

Erma-Berger-Straße

Neuköllnischestraße

34.70 ü. NHN (DHHN2016) = ± 0,00 m

Vertreter Bauherr (baufachlich) Bauduraführende Ebene:
Bundesamt für Bauwesen und Raumordnung
Referat V 3
Straße des 17. Juni 112
10623 Berlin
Telefon 018 401-0
Telefax 018401-1270

BIM-NR.: 05886-02	Baumaßnahme: Erweiterungsbau	Nutzer | Gebäude | Liegenschaftsadresse: BMUV Stresemannstr. / Erma-Berger-Straße 10117 Berlin
Blattgröße: A1 841 x 594		
Kurzbezeichnung Plan: A04-724+725	Planinhalt: 724: Tür TA-EL_001 innen, Seitenwand Windfang Kopfpunkt mit Anschluss Deckel 725: Tür TA-EL_001 innen, Seitenwand Windfang Fusspunkt	
Maßstab: 1:2,5		

Gewerk: Objektplanung
Plancodierung:
Gez.:
Geprüft:
Planung: C.F. Møller Danmark A/S, Europaplads 2, DK-8000 Aarhus C.
CF MØLLER ARCHITECTS

Gewerk: FASSADE
Plancodierung: D101173TR | EG00 | A 300_ | RD | 725_ | 20250711 | 01v01 | CFM_P_
Gez.: FLS 20.06.25
Geprüft: AO
Planersteller: Schöne Neue Welt PartG mbB, Zehdenicker Straße 21, 10119 Berlin
SCHÖNE NEUE WELT

Gewerk:
Plancodierung:
Gez.:
Planersteller:
Geprüft: