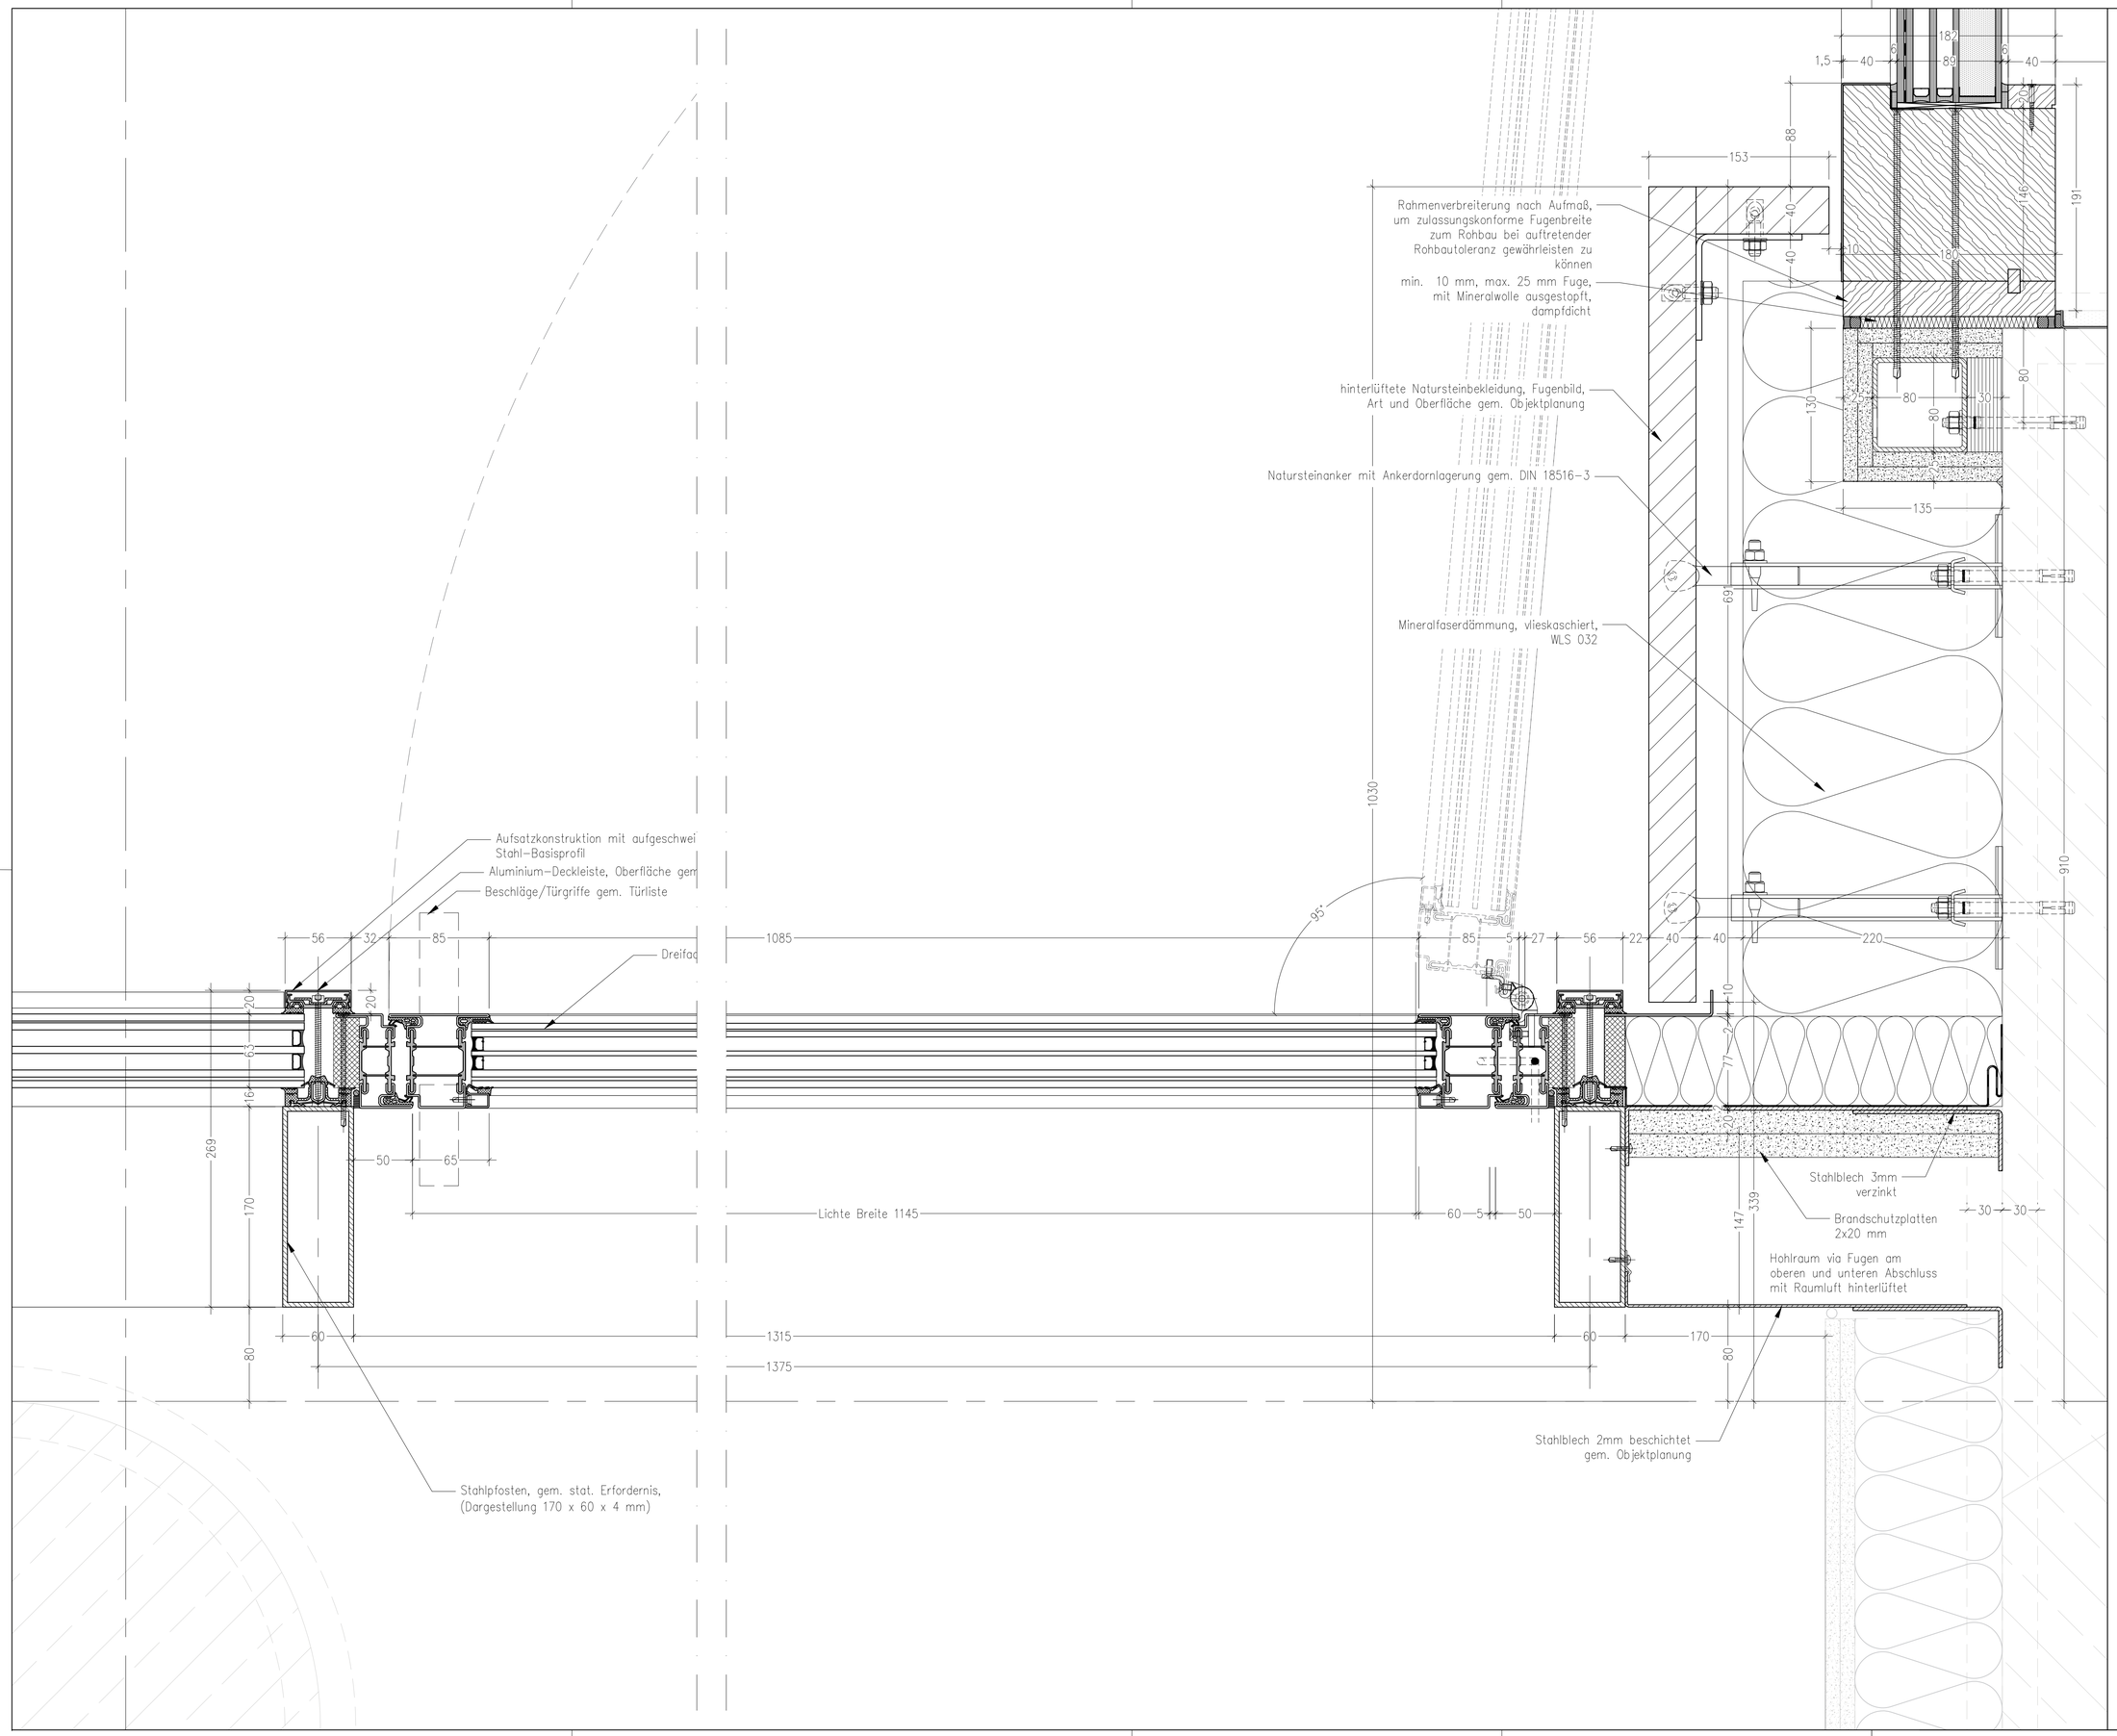

Legende

- Aluminium
- Stahl
- Glas
- Beton- Ortbeton
- Beton- Fertigteil, Werkstein
- Naturstein
- Dämmstoff (weich)
- Dämmstoff (hart)
- Holz, Vollholz
- Holzwerkstoff
- Kunststoff
- Putz
- Brandschutzplatte
- nachrichtliche Darstellungen

Datum	Planersteller	Art der Änderung	Index
20.02.26		Abgabe Fassade: Erdgeschoss BTA, BTB: Naturstein, Fenster, Türen, (Holz-Alu, Alu, Stahl); BTA Vordach Nord; BTA PR-Fassade ink. Türen und Fenster; BTA Atrium Dach; BTA Oberlichte Sitzungsaal	A

Änderung

Bauherrin/ Maßnahmenträgerin: Bundesanstalt für Immobilienaufgaben

Adresse Bauherrin/ Maßnahmenträgerin: Bundesanstalt für Immobilienaufgaben, Ellenstraße 56, 53119 Bonn

Maßnahmenummer (PS-Element): BA-BE126511-A01

WE-Nummer (Wirtschaftseinheit): 126511

Geobuddelnr-ID: 126511-G0001-A

Vertreten durch: Hauptstelle Facility Management, Fasanenstraße 87, 10623 Berlin

Legeplansymbol

Erma-Berger-Straße

Niedersächsische Straße

34.70 ü. NHN (DHHN2016) = ± 0,00 m

Vertreter Bauherr (Ausführlich)/ Bauausführende Ebene: Bundesamt für Bauwesen und Raumordnung, Referat BS II 3, Straße des 17. Juni 112, 10623 Berlin, Telefon 018 401-0, Telefax 018401-1270

BR-Nr.: 05886-02

Blattgröße: A1 841 x 594

Kurzbezeichnung Plan: A04-726

Maßstab: 1:2,5

Baumaßnahme: Erweiterungsbau

Nutzer / Gebäude / Liegenschaftsadresse: BMUKN, Stresemannstr. / Erma-Berger-Straße, 10117 Berlin

Planinhalt: BT A - EG PR Fassade - H-Schnitt Tür TA-EL_003

Gewerk: Objektplanung

Gez.:

Geprüft:

Plancodierung:

Planung:

Gewerk: FASSADE

Plancodierung: D10117STR | EG00 | A | 300_ | RD | 726_ | 20260220_ | 01v01 | - | _PA

Gez.: MG

Geprüft: AO

Planersteller:

Gewerk:

Plancodierung:

Gez.:

Geprüft:

Planersteller: