
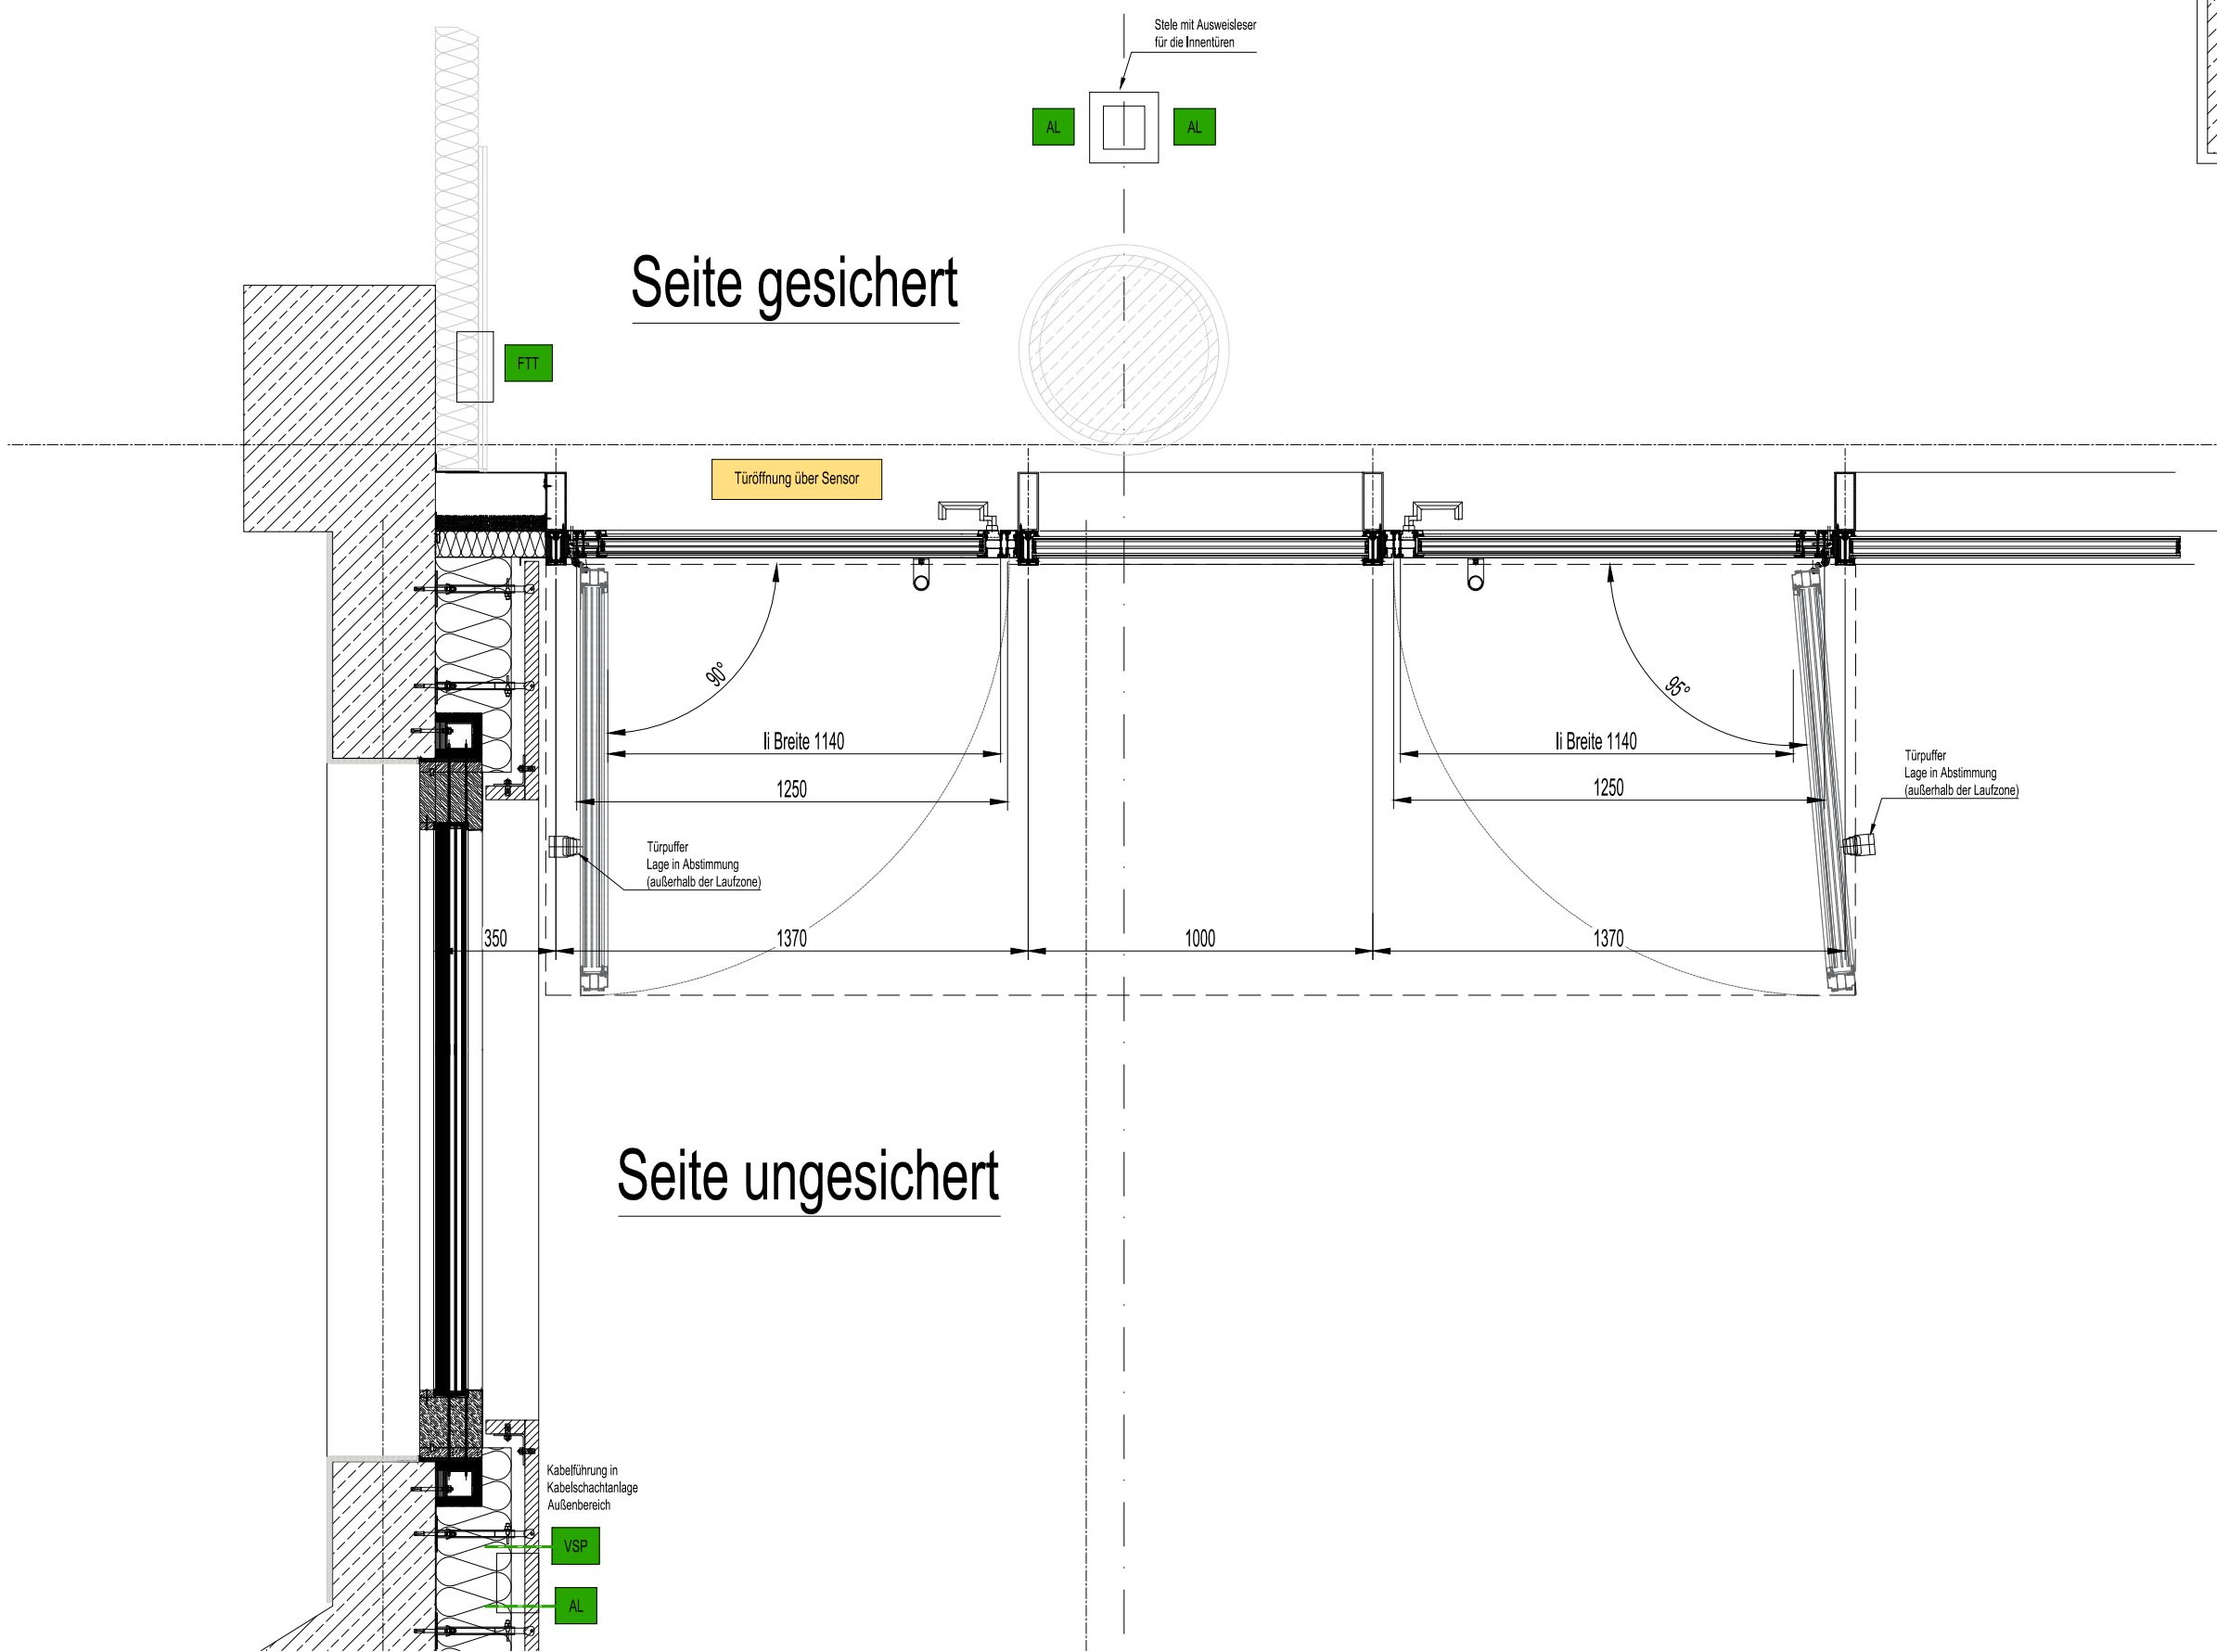
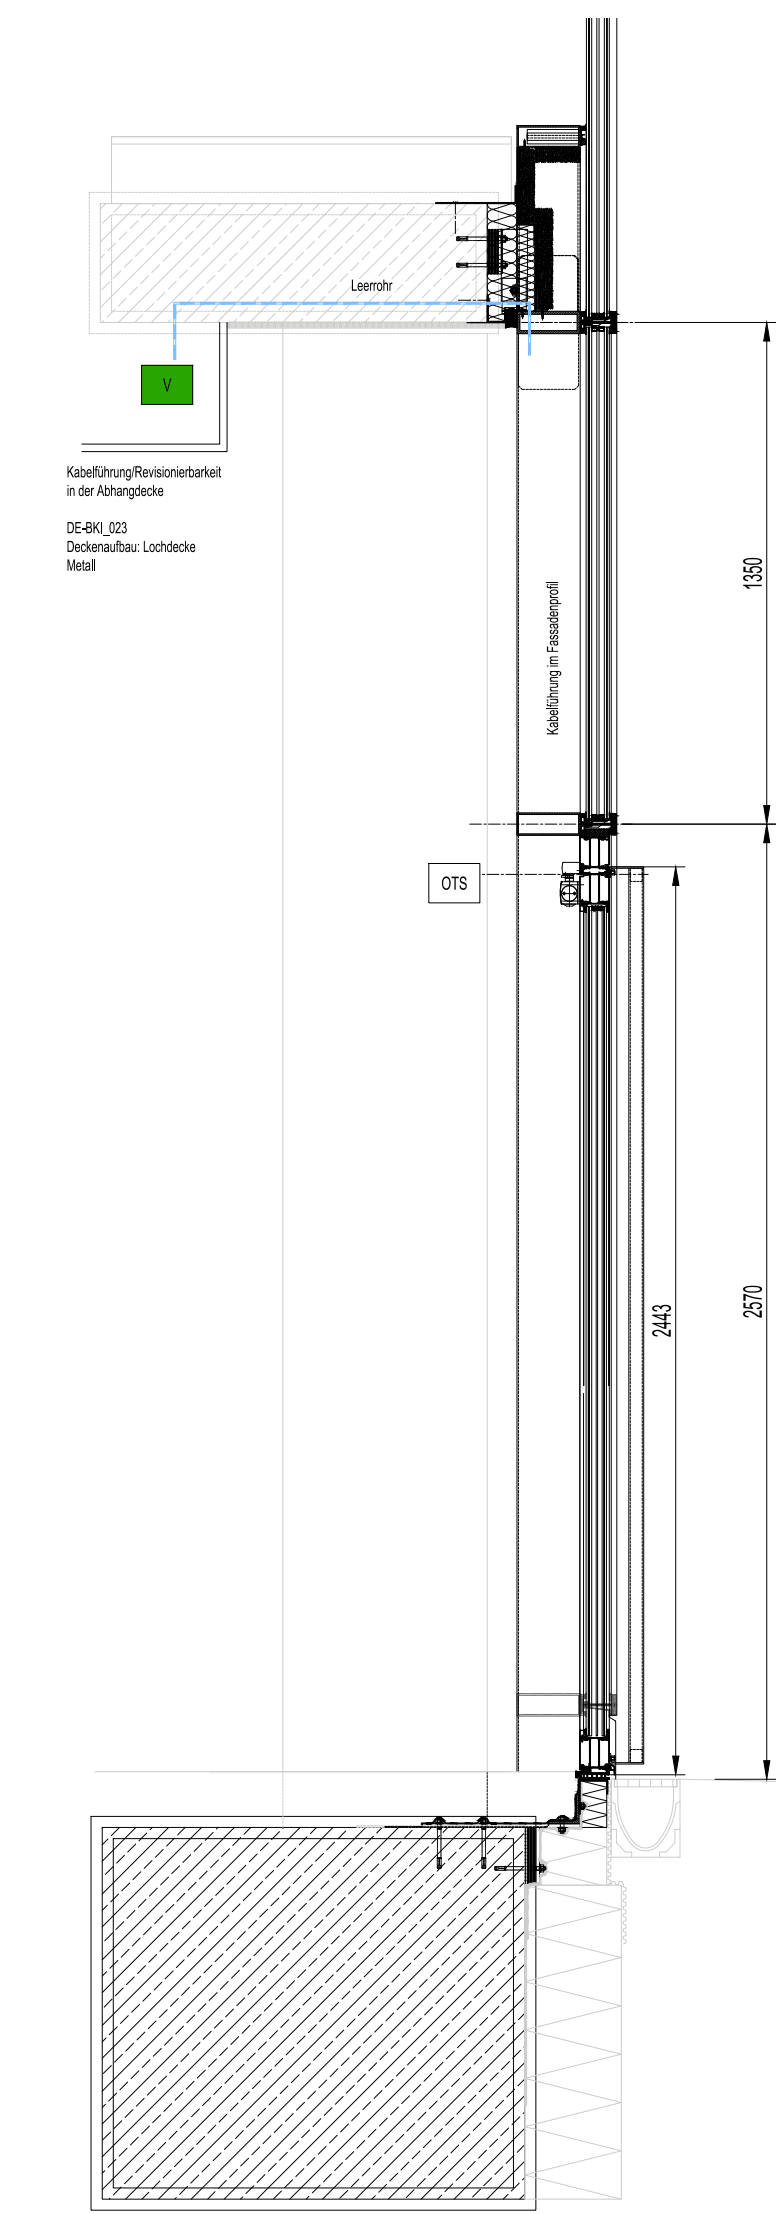
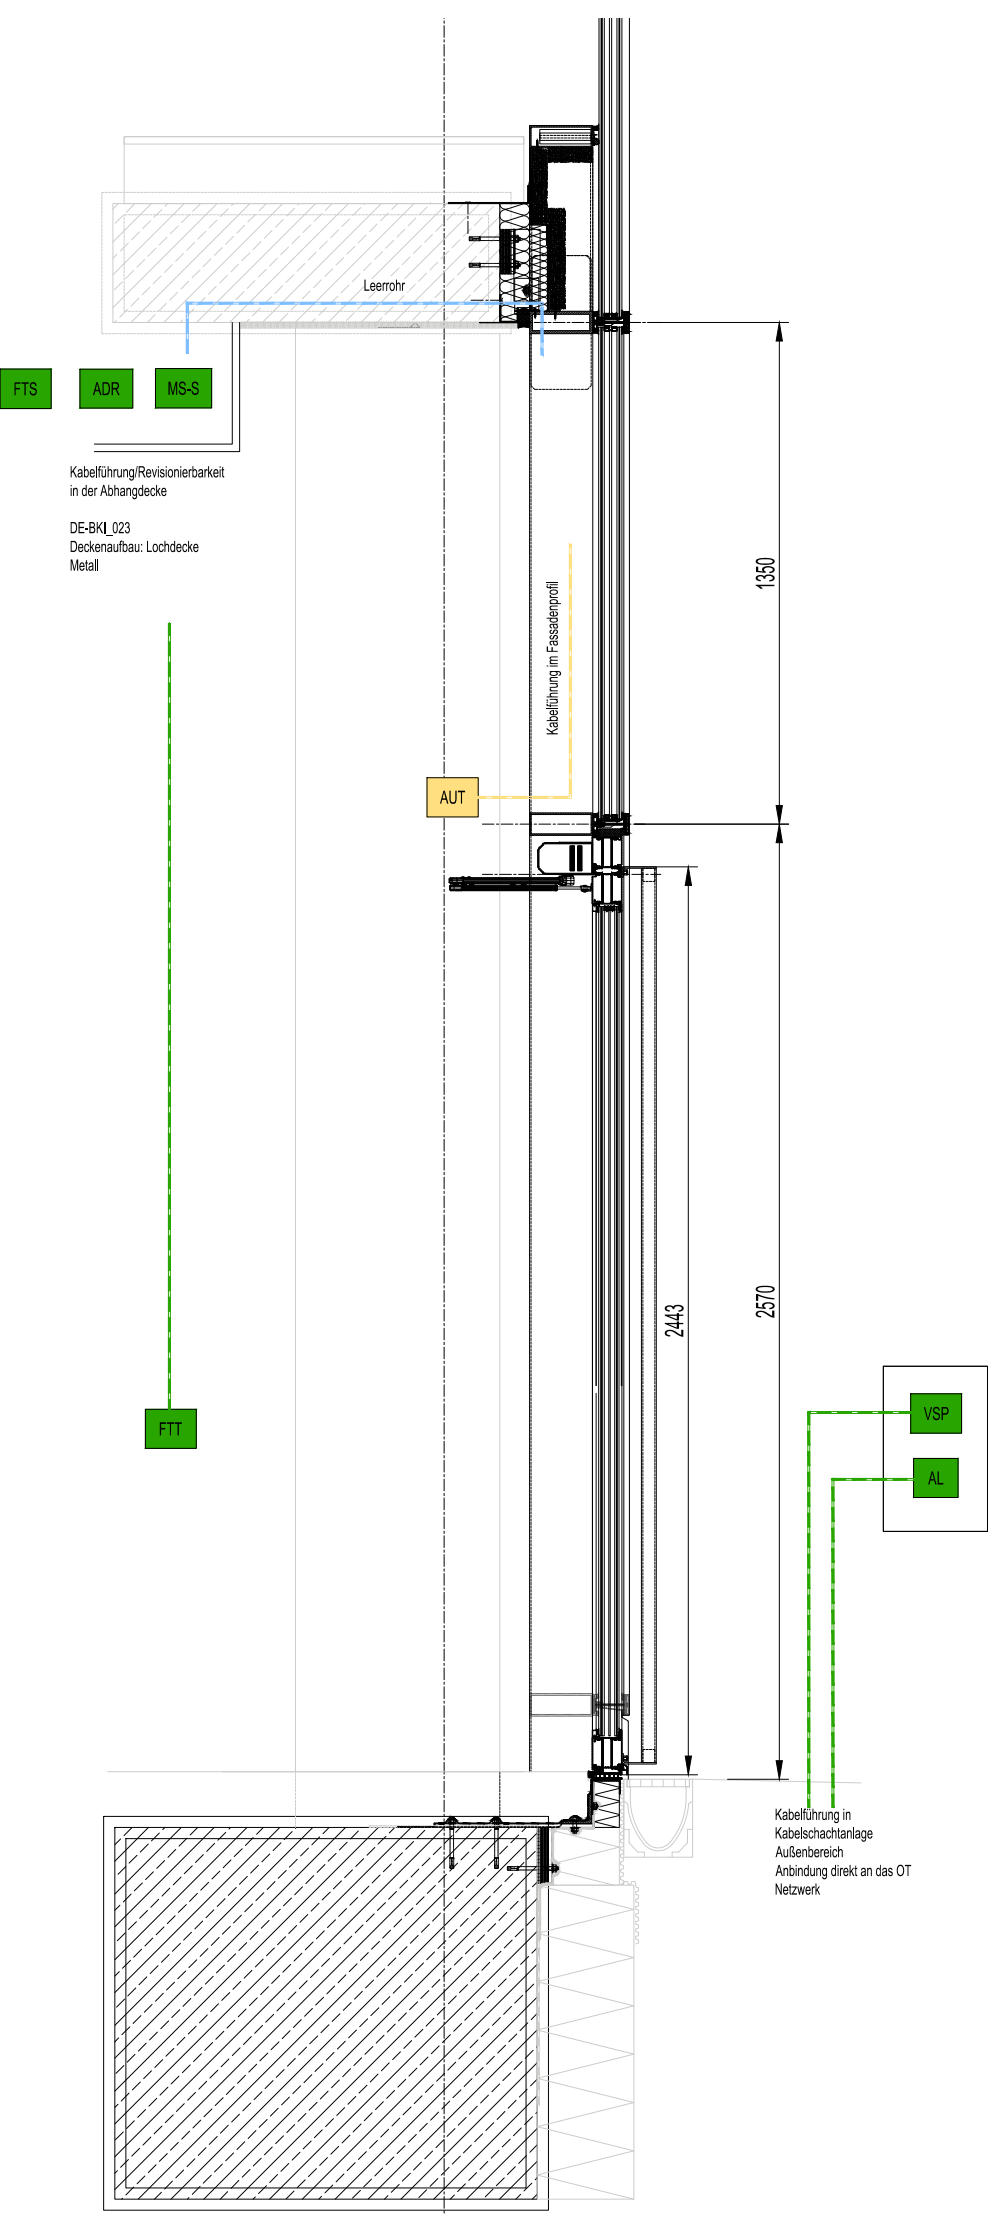


TA-EL_003 Treppenhaustüren P-R- Fassade Süd

TA-EL_003_1

TA-EL_003_2

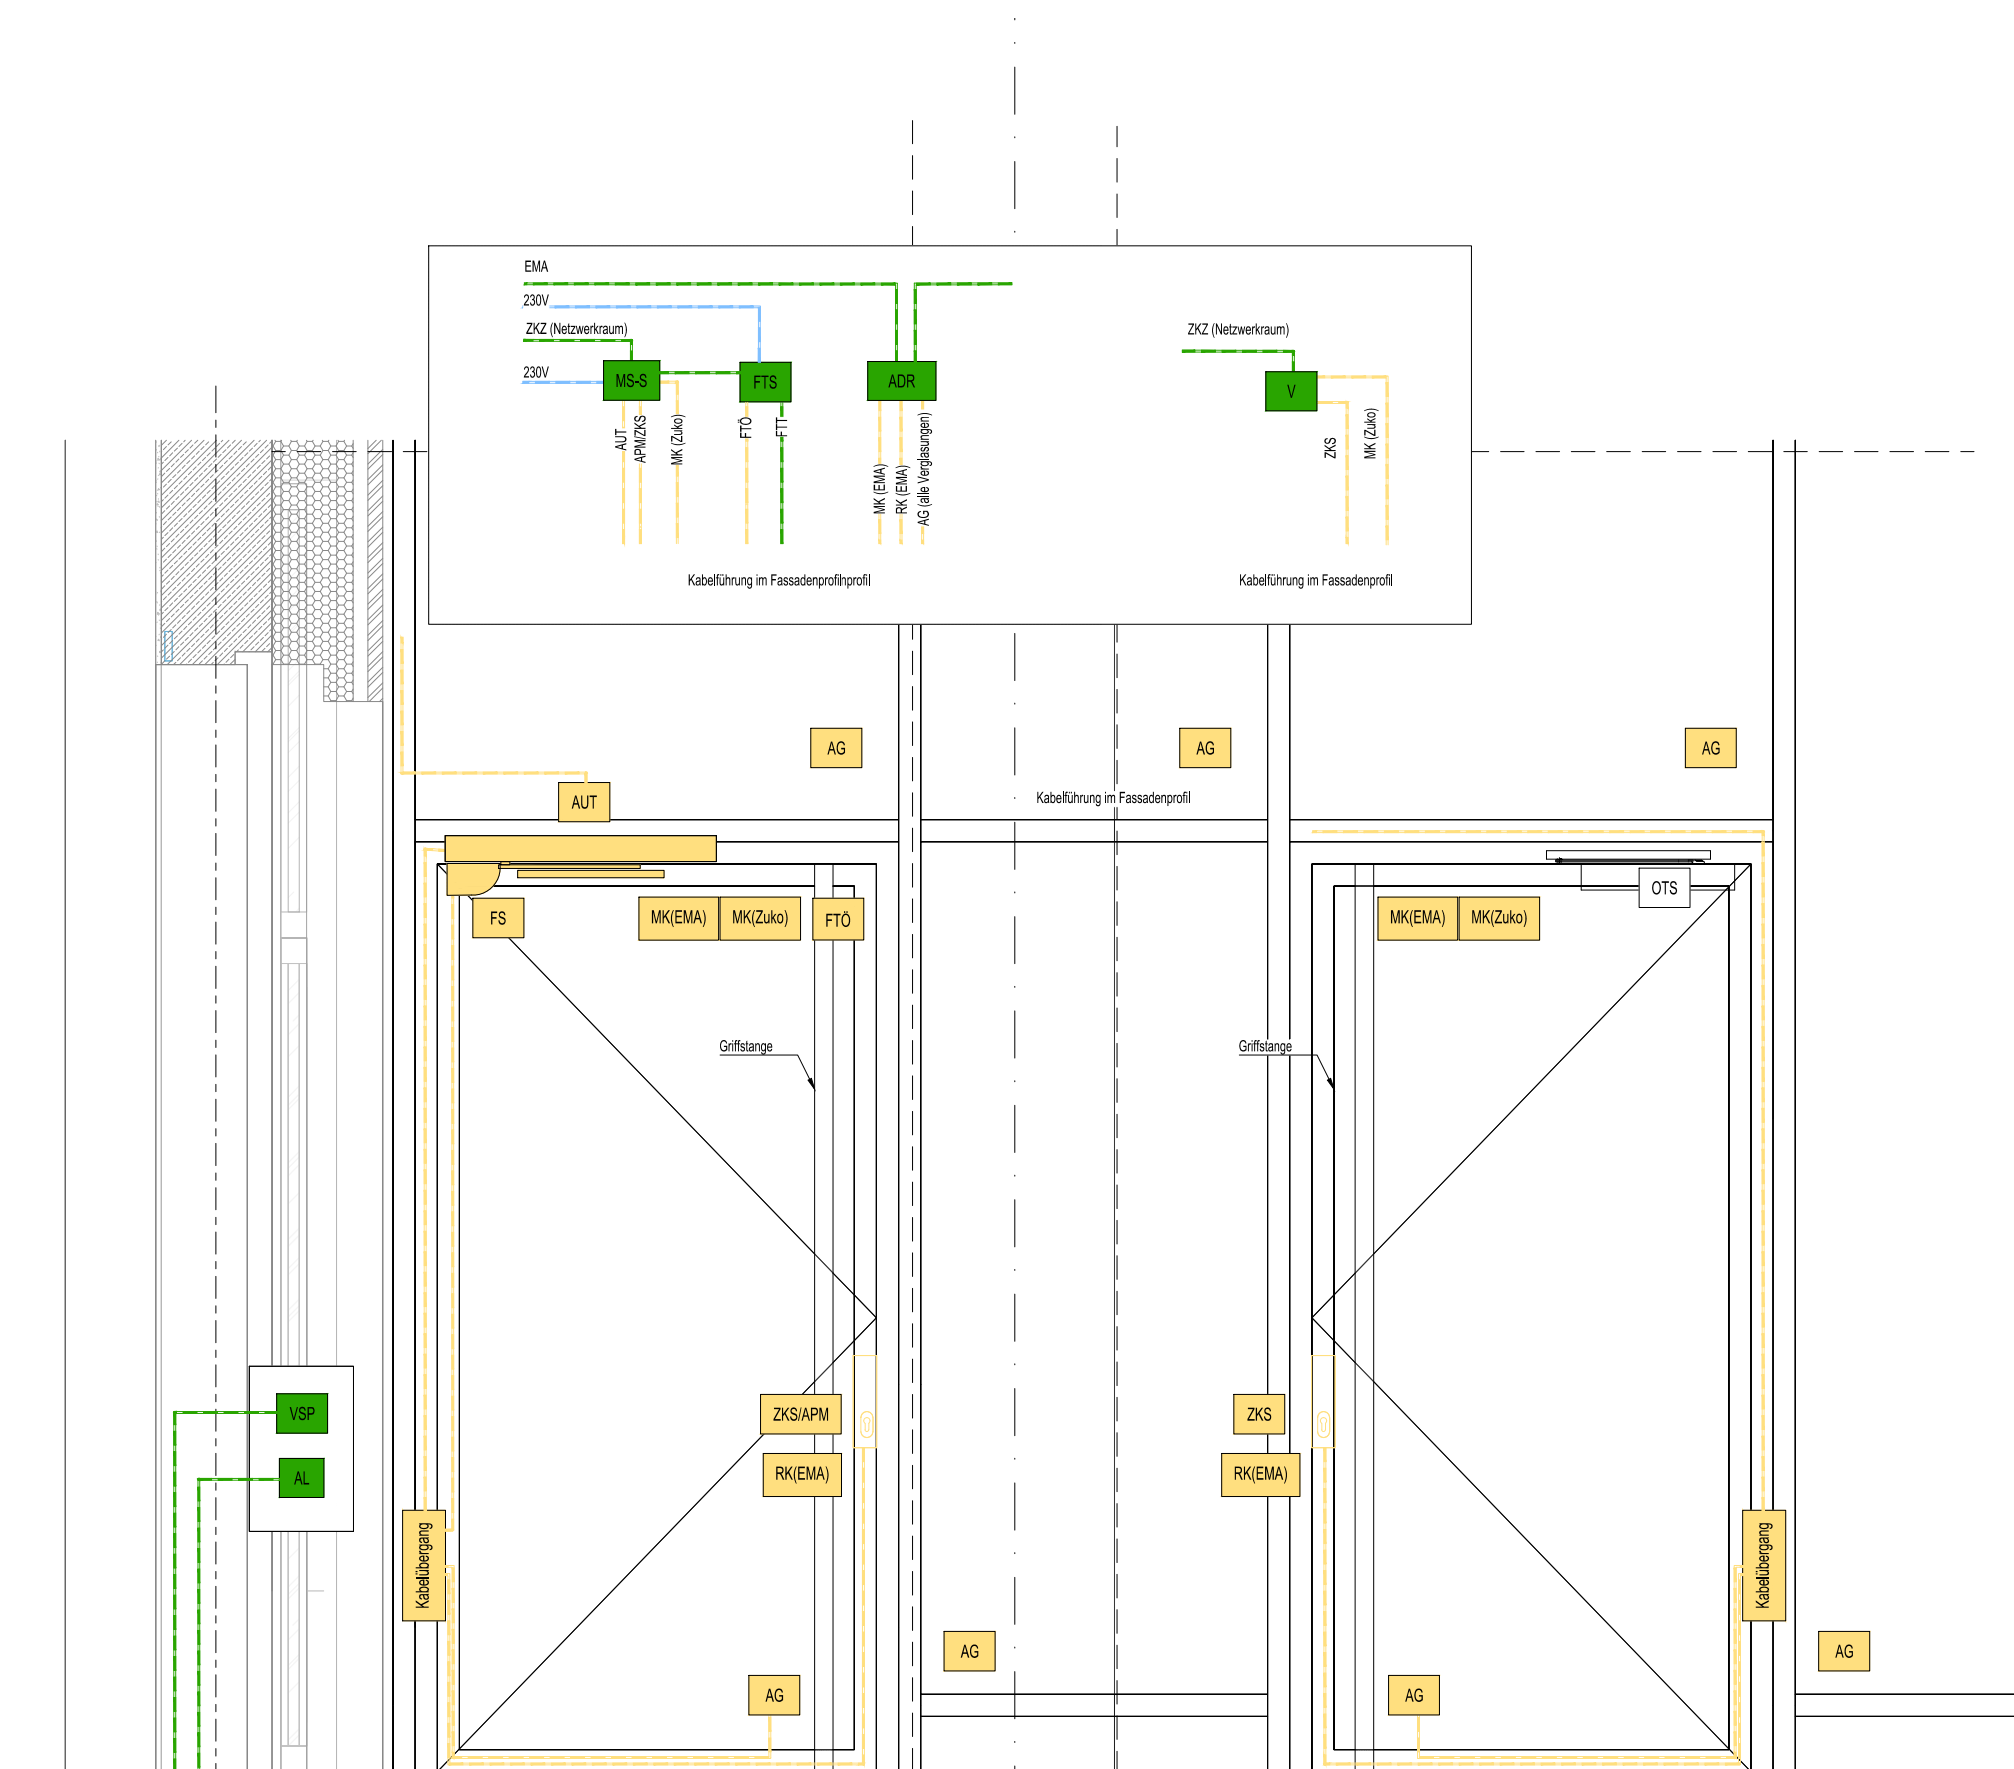

	Leistung AN KG 450
	Leistung AN KG 440
	Leistung AN KG 300
	Stiele
	YSP Videosprechanlage
	AL Auswieseleiter
	FS Feuerwertschlüssel
	Zurückschlüssel
	Zurückschlüssel
	AG Alarmanlage
	AG Auswieseleiter
	AUT mit. Antrieb
	MAGNETKONTAKT
	MK(EMA) Fluchttüröffner
	MK(ZUK) Öffnungstaster
	RK(EMA) Rauchmelder - Feststellanlage
	RK(EMA) Feststellanlage (BS) mit integriertem Rauchmelder
	FTO
	OT
	RMFSA
	IBO
	OT Öffnungstaster
	FS Fluchttaster
	SEN
	AGRS Adressiermodul (EMA)
	V Verschluss
	FTT Fluchttürterminal
	MS-S Motorschloss Steuerung
	V Verschluss (230V)
	BLZ Blitzschutz
	KAM Videokamera

TA-EL_003_1

TA-EL_003_2

TA-EL_003_1

Türfunktion:
Keine Notausgangsfunktion
Die Tür kann von außen und innen mit dem Schlüssel geöffnet werden (Panikfunktion E - Wechselschaltung)
Das Motorschloss kann auf unterschiedliche Weise angesteuert werden zB Auswieseleiter, Videosprechanlage
Die Tür kann immer von außen mit dem Schlüssel geöffnet werden

Antrieb: Drehtürantrieb nach DIN 18650, Kopfmontage, Radarbewegungsmelder, zur Absicherung der Schließkanten innen und außen LZR-Platzen, Betriebsartenwahl nur für autorisierte Personen, Mögliche Betriebsarten -Aus-, -Automatik-, -Daueröffnen

Beschläge:
• Rollenführer
• Antipank-Motorschloss mit Mehrfachverriegelung, selbstverriegelnd, Profizylinder, innen: Türdrücker geklopft, außen: Griffstange

Alarmsicherung: Alarmanlage mit Alarmspinn, Riegelkontakt als Zustandsüberwachung, Magnetkontakte als Öffnungsüberwachung

Fluchtwegsicherungssystem: ext. Fluchttürterminal + Fluchttüröffner mit Fallenschloss

Kabelverlegung: verdeckt innerhalb der Profile bis zu deren Austritt im Kopfbereich, Kabel von Fremdgeräten sind Leerrohre mit Zugdraht in den Fassadenprofilen zu verlegen

Material und Oberfläche: Rahmentür aus thermisch getrennte Stahlprofile, nasslackiert, Farbton in Anlehnung EBC33

Barrierefreiheit: nach DIN 18040, Schwellenhöhe max. 20 mm
Einbruchhemmung: RC3
Brandschutz: keine Anforderung

TA-EL_003_2

Türfunktion:
Keine Notausgangsfunktion
Die Tür kann von außen und innen mit dem Schlüssel geöffnet werden

Beschläge:
• Oberflächenschließer mit Gleitschiene
• Rollenführer
• Schließsystem mit Mehrfachverriegelung, selbstverriegelnd, ohne Panikfunktion, Profizylinder, innen: Türdrücker geklopft, außen: Griffstange

Alarmsicherung: Alarmanlage mit Alarmspinn, Riegelkontakt als Zustandsüberwachung, Magnetkontakte als Öffnungsüberwachung


Kabelverlegung: verdeckt innerhalb der Profile bis zu deren Austritt im Kopfbereich, Kabel von Fremdgeräten sind Leerrohre mit Zugdraht in den Fassadenprofilen zu verlegen

Material und Oberfläche: Rahmentür aus thermisch getrennte Stahlprofile, nasslackiert, Farbton in Anlehnung EBC33

Barrierefreiheit: nach DIN 18040, Schwellenhöhe max. 20 mm
Einbruchhemmung: RC3
Brandschutz: keine Anforderung

Datum:	Plansteller:	Art der Änderung:	Index
Änderung			

Bauherr: Maßnahmeneigentümer BA-BE 125011-A01 VZ-Nr. (Wirtschaftseinheit) 125011 Gebäudekennziffer 125011-G0001-A	Bundesamt für Immobilienaufgaben Vereinen durch Hauptstelle Facility Management Fassadenstraße 87 10623 Berlin
--	--

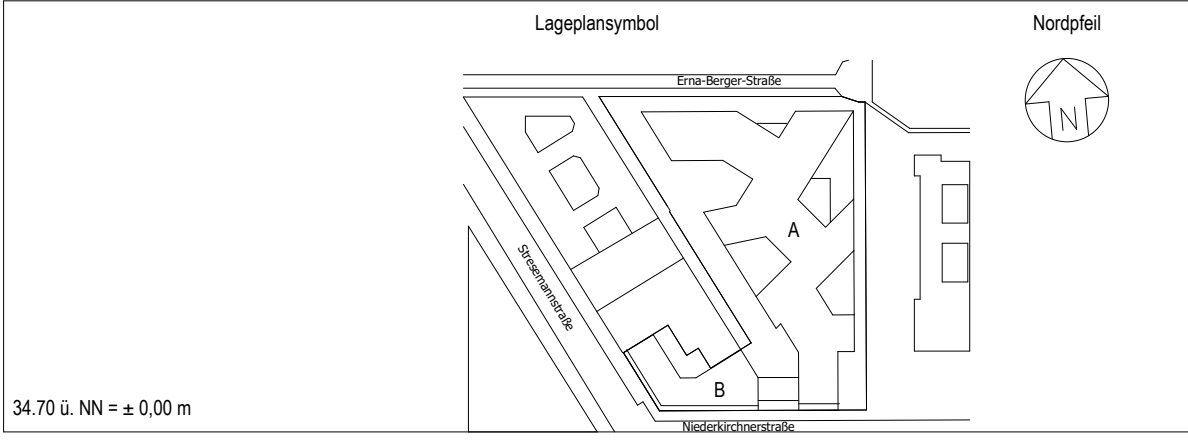

Bundesamt für Bauwesen und Raumordnung Referat V 3 Straße des 17. Juni 112 10623 Berlin Telefon 018 401-0 Telefax 018 401-1270	Bundesamt für Bauwesen und Raumordnung Referat V 3 Straße des 17. Juni 112 10623 Berlin Telefon 018 401-0 Telefax 018 401-1270
BR-Nr. 05886-02 Blattgröße 841 x 1189 Planzeichnung DO652 Maßstab 1 : 20	BR-Nr. 05886-02 Blattgröße 841 x 1189 Planzeichnung DO652 Maßstab 1 : 20
Gewerk Objektplanung Gez. Geprüft	Gewerk Objektplanung Gez. Geprüft
Gewerk Gez. Geprüft	Gewerk Gez. Geprüft
Gewerk Gez. Geprüft	Gewerk Gez. Geprüft