
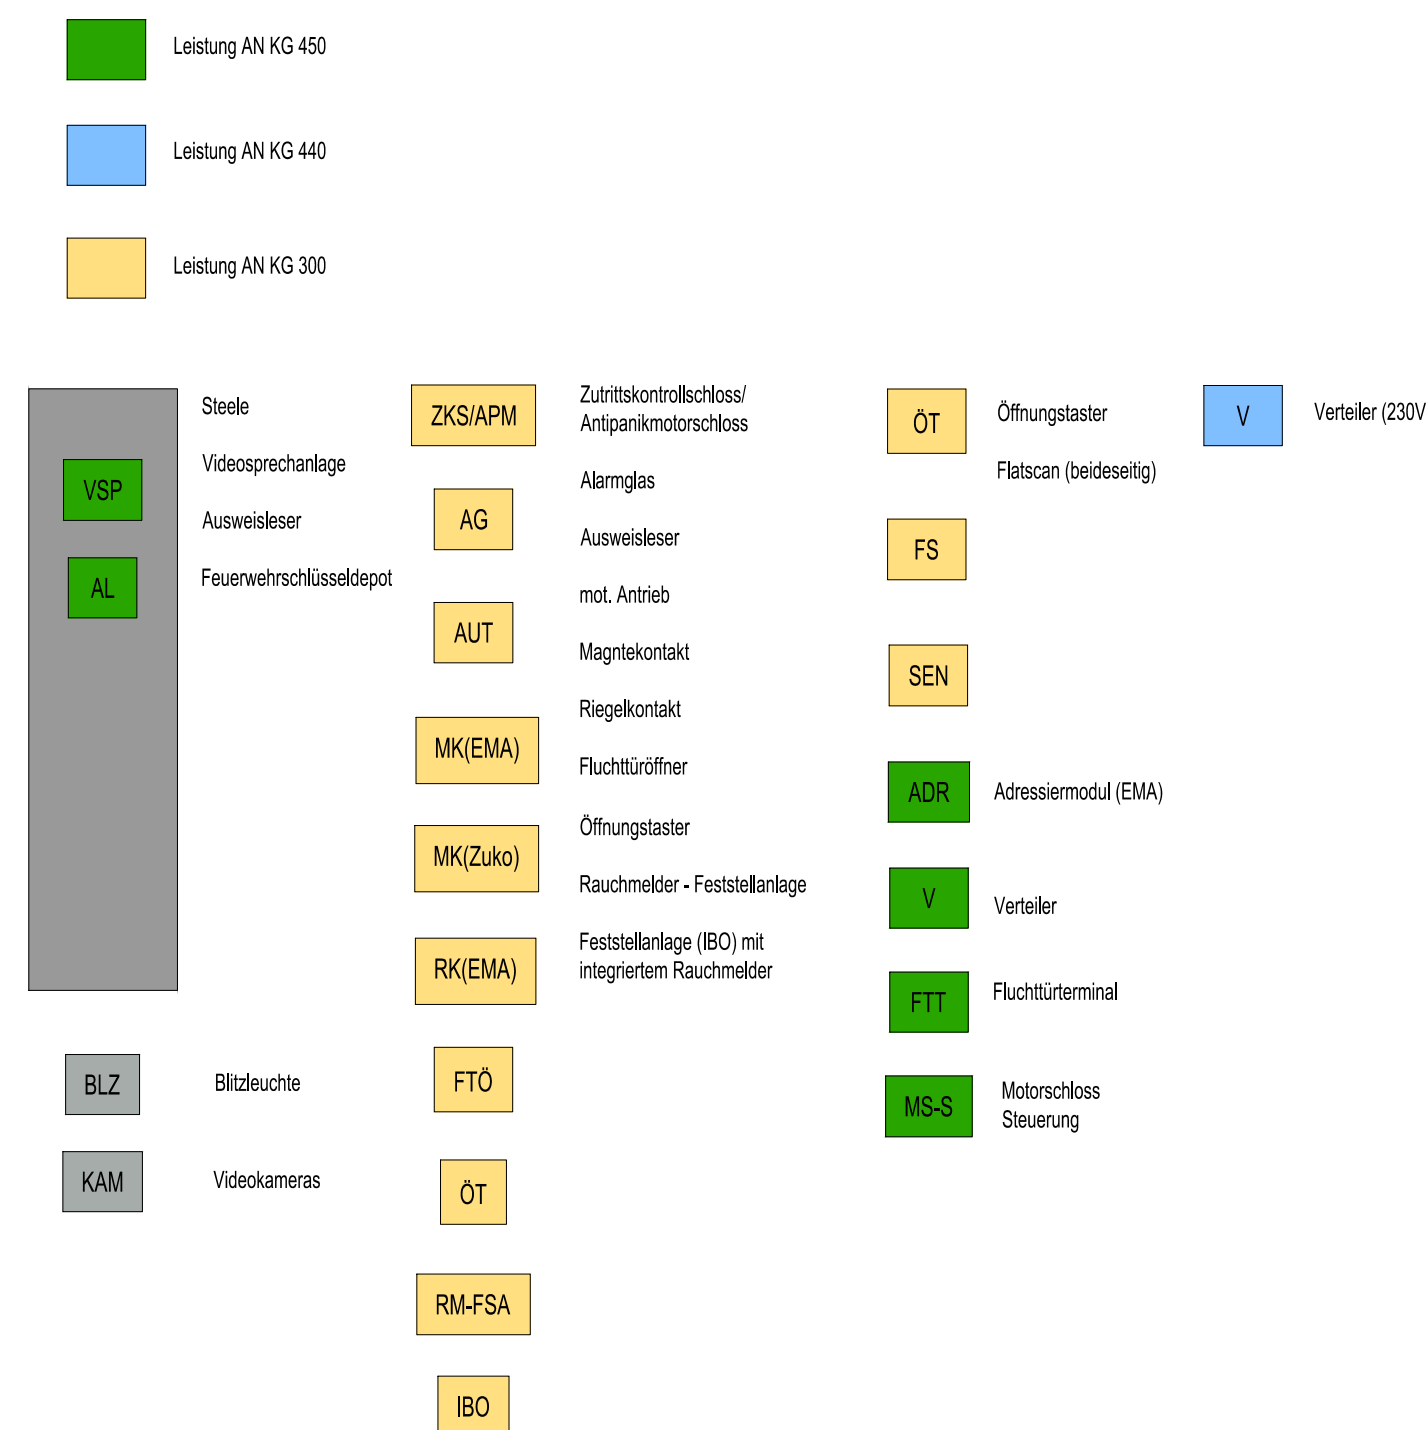
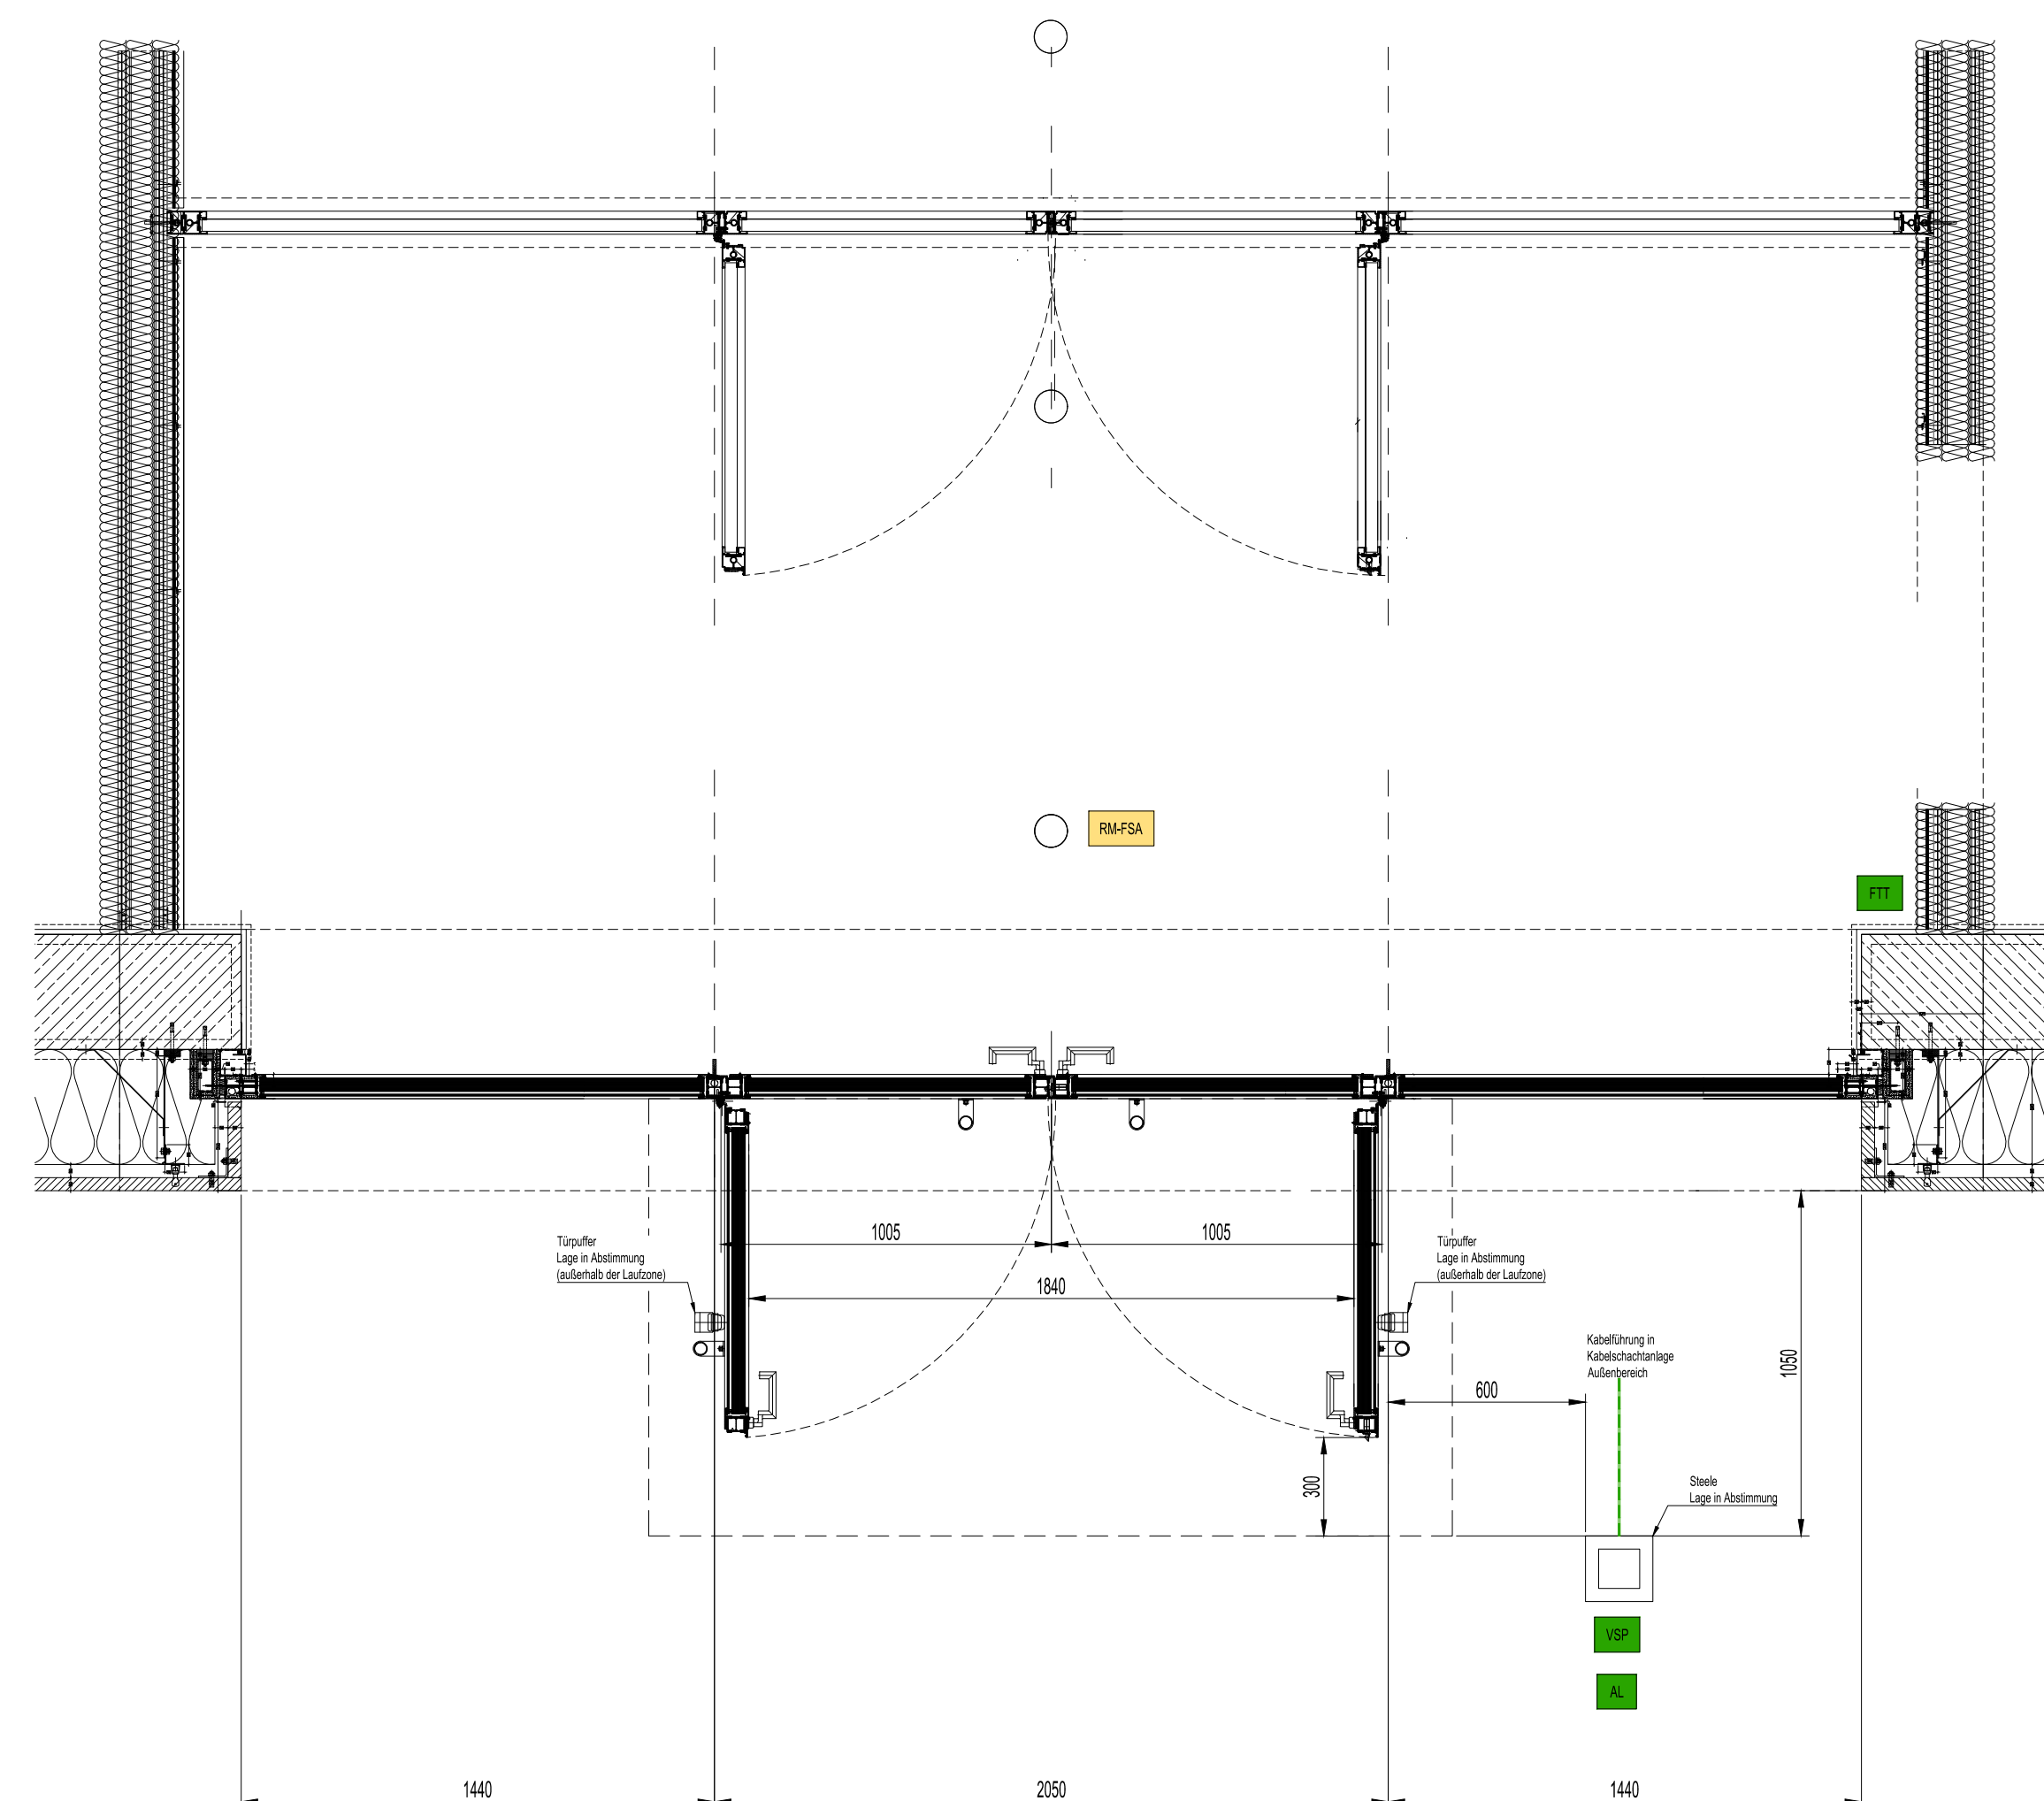


TA-EL_010 Eingangstür BTB

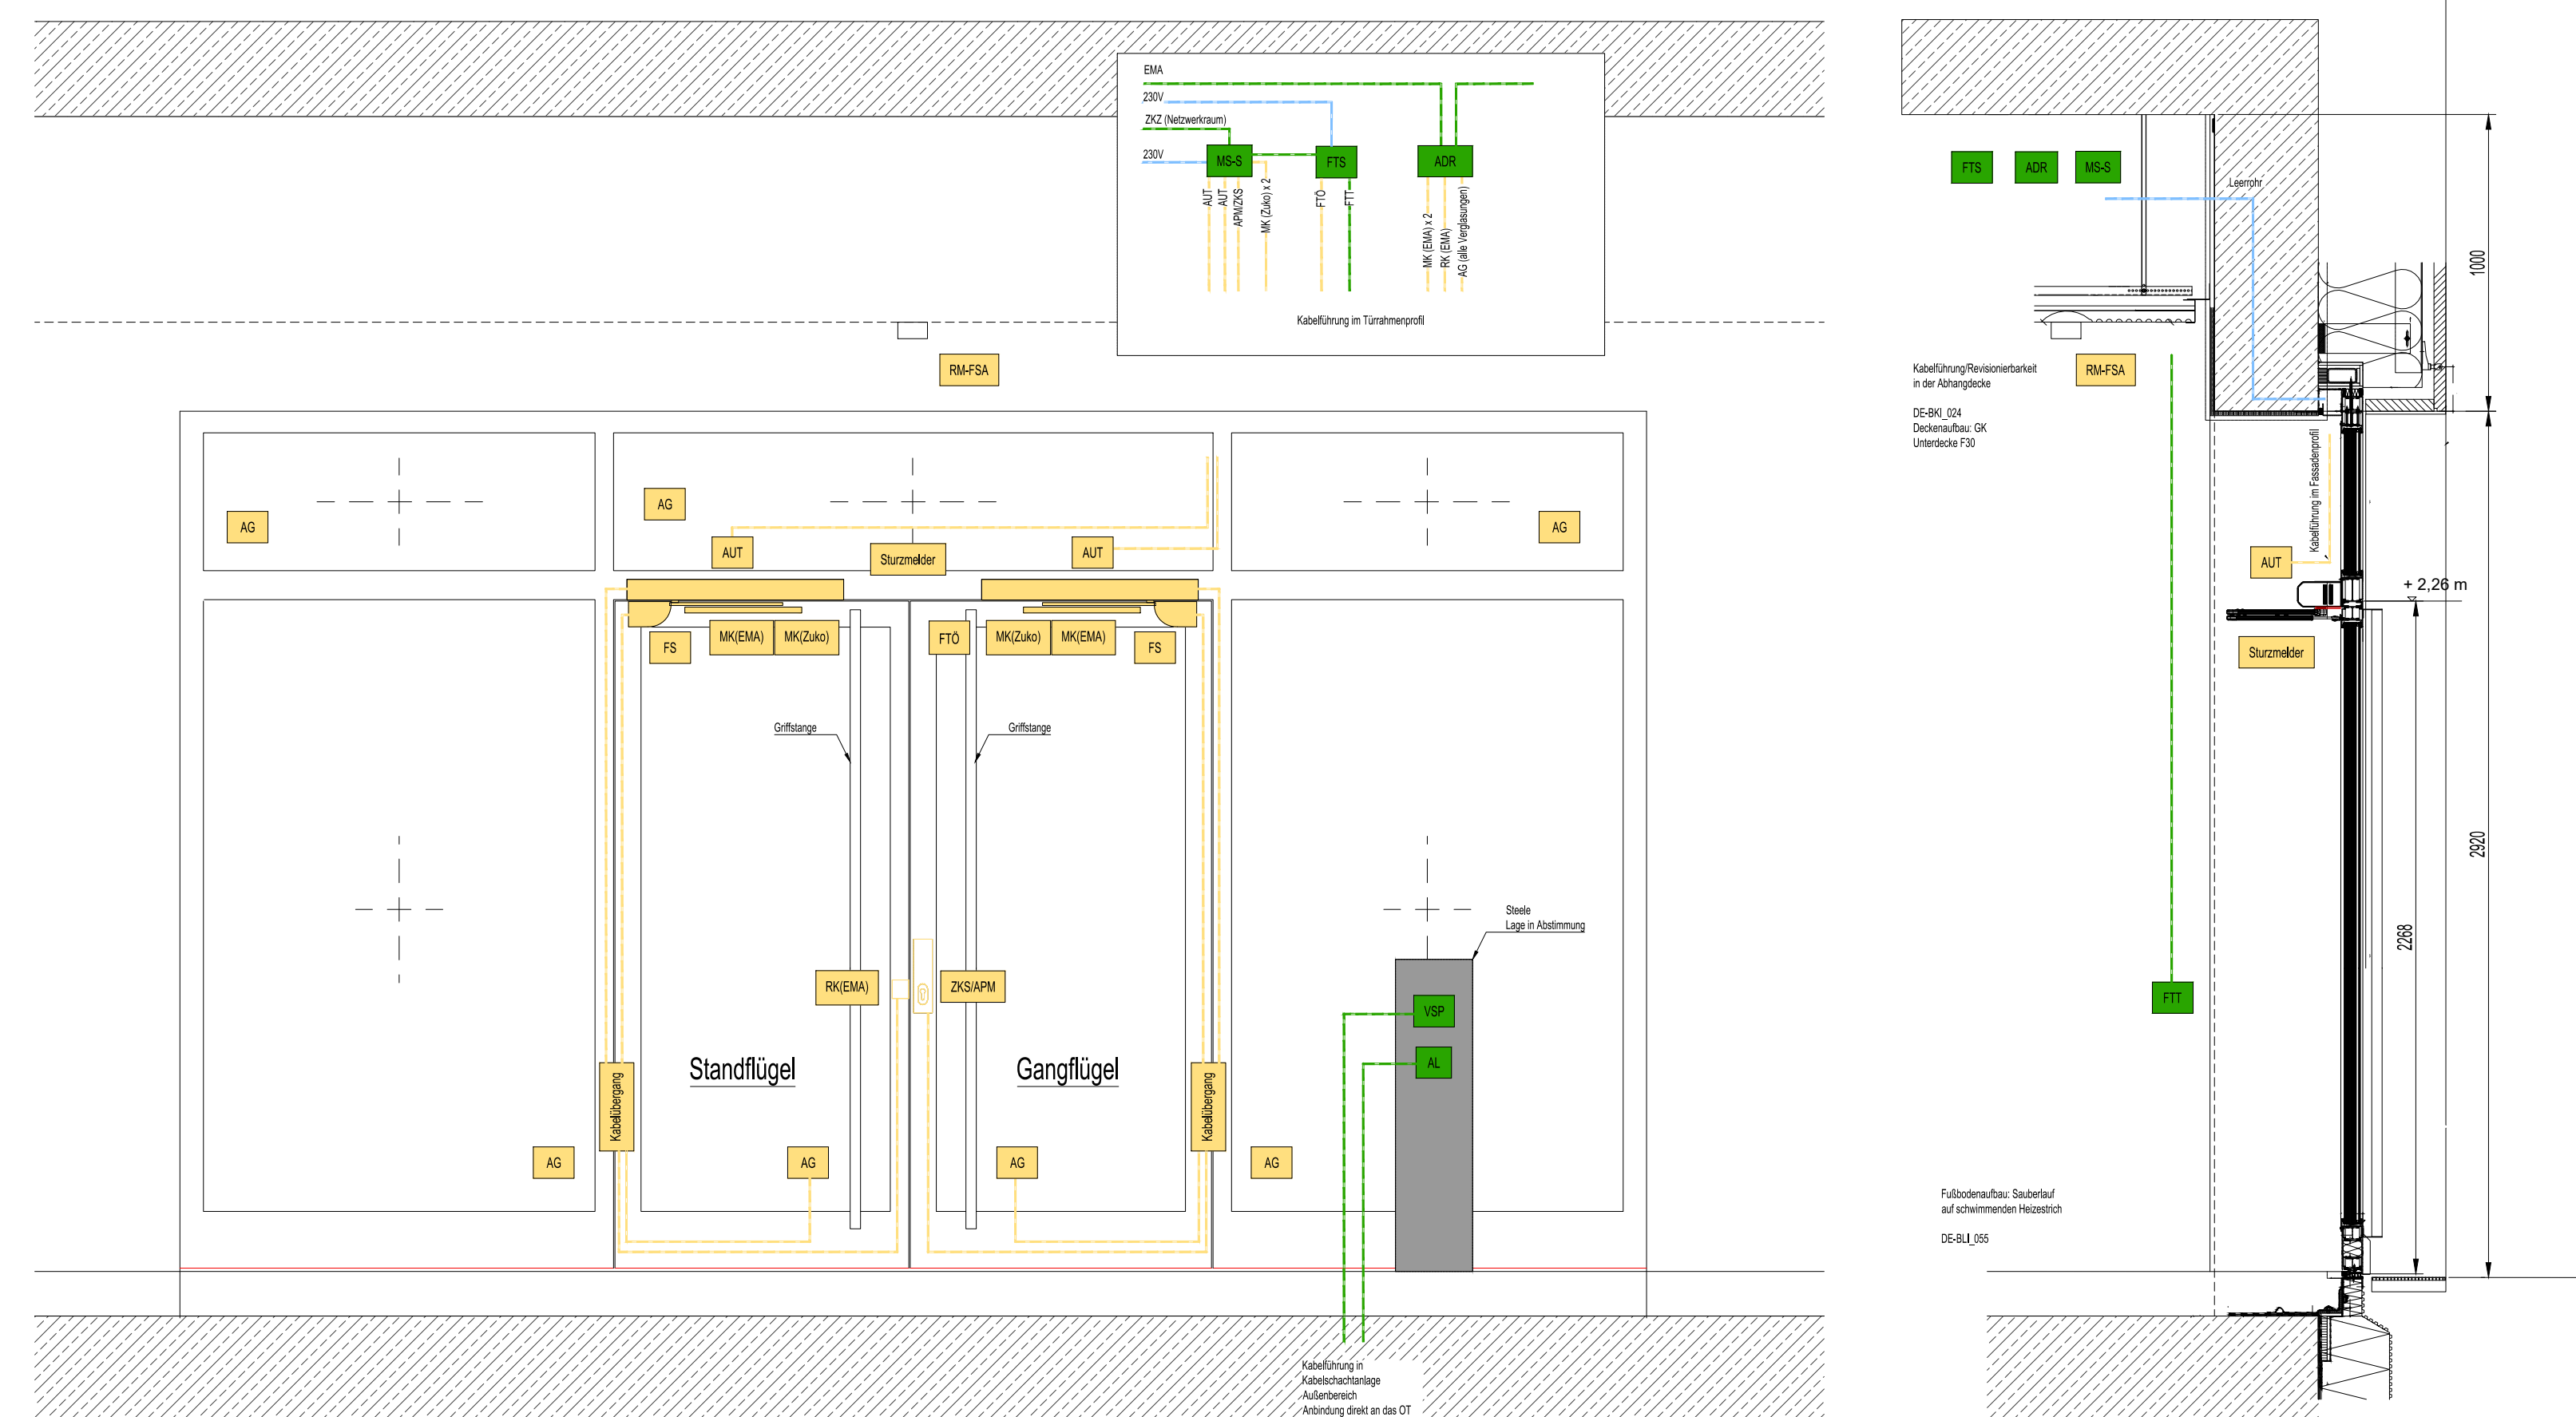

Türfunktion:
 Notausgang mit Anforderungen nach DIN EN 179 Typ A, Öffnung in Fluchrichtung
 Die Tür können immer von innen nach außen geöffnet werden (Vollpanik E)
 Das Motorschloss kann auf unterschiedliche Weise angeteuert werden zB Ausweisleser,
 Videosprechanlage
 Die Tür kann immer von außen mit dem Schlüssel geöffnet werden

Antrieb: Drehflielgürtelantrieb für 2-flügelige Feuer- und Rauchschutztüren, elektronische Schließfolgeeegelung, Kopfmontage, Radarbewegungsmelder, zur Absicherung der Schließkanten innen und außen LZR-Flatscan, Betriebsartenwahl nur für autorisierte Personen, Mögliche Betriebsarten -Aus, -Automatik-, -Daueroffen

Rauchschutzzentrale, Sturzmelder, Deckenmelder

- Beschläge:
- Beide Flügel: Rollentürbänder
 - Gangflügel: Antipanik-Motorschloss mit Mehrfachverriegelung, selbstverriegelnd, Profizylinder, innen: Türdrücker geköpft, außen: Griffstange
 - Standflügel: Panikgegenkasten mit Mitnehmerfunktion und Riegelüberwachung, innen: Türdrücker geköpft, außen: Griffstange

Alarmsicherung: Alarmglas mit Alarmspinne, Riegelkontakt als Zustandsüberwachung, Magnetkontakte als Öffnungsüberwachung

Fluchtwegsicherungssystem: ext. Fluchttürterminal + Fluchttüröffner mit Fallenschloss


Kabelverlegung: verdeckt innerhalb der Profile bis zu deren Austritt im Kopfbereich. Kabel von Fremdwerken sind Leerrohre mit Zugdraht in den Fassadenprofilen zu verlegen

Material und Oberfläche: Rahmentür aus thermisch getrennte Stahlprofile, nasslackiert, Farbton in Anlehnung E6/C31

Barrierefreiheit: nach DIN 18040, Schwellenhöhe max. 20 mm
Einbruchhemmung: RC3
Brandschutz: Feuerwiderstandsklasse EI2 30-SaC5

...	...	...	...
Datum:	Plansteller:	Art der Änderung:	Index
Änderung			

Bauchern/ Maßnahmenträgerin  Bundesanstalt für Immobilienaufgaben	Adresse Bauherrn/ Maßnahmenträgerin Bundesanstalt für Immobilienaufgaben Ellenstraße 66 53119 Bonn
Maßnahmensummer (PS-Element) BA-BE126511-A01	Verboten durch Hauptstelle Facility Management Fassandenstraße 87 10623 Berlin
WE Nummer (Wirtschaftseinheit) 126511 Güterkennzeichn 10623-B-G00011-A	

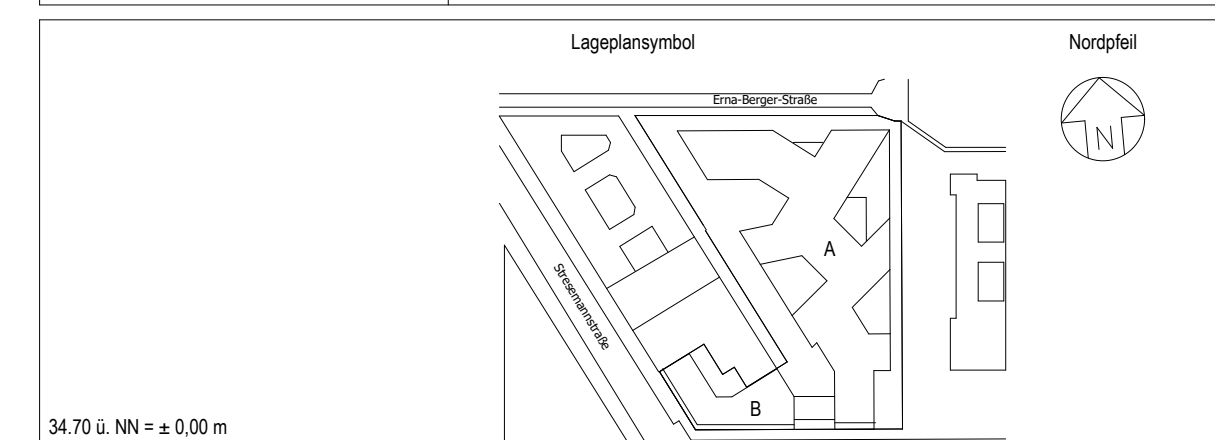

	Vorratgeber: Bundesministerium für Bauwesen und Raumordnung Referat V 3	
Bundesministerium für Bauwesen und Raumordnung	Straße des 17. Juni 112 10623 Berlin Telefon: 030 401-0 Telefax: 030401-1270	
BR-Nr. 05886-02 Datum 841 x 1189	Baunummer Nachtr./Ergänzungen EruierungsbaU	Nutzer / Gebäude / Liegenschaftsadresse BMUV Stressemannstr. / Erma - Berger Str. 10117 Berlin
Kurzbezeichnung Plan: DO654 Maßstab: 1 : 20	Planinhalt BT B, EG, Türtypen mit Einbauteile TA-EL_010	
Gezeichnet Objektplanung Gezeichnet Planentwerfer	Planzeichnung D10117STR EG00 A_300 DO_654_ 20260629 _01v01 -P -A Planentwerfer	
Geprüft	Gezeichnet	
Gezeichnet	Planentwerfer	
Geprüft	Gezeichnet	
Gezeichnet	Planentwerfer	
Geprüft	Gezeichnet	
Gezeichnet	Planentwerfer	
Geprüft	Gezeichnet	