




Ansicht Abwicklung Mauerabdecksteine M 1:50

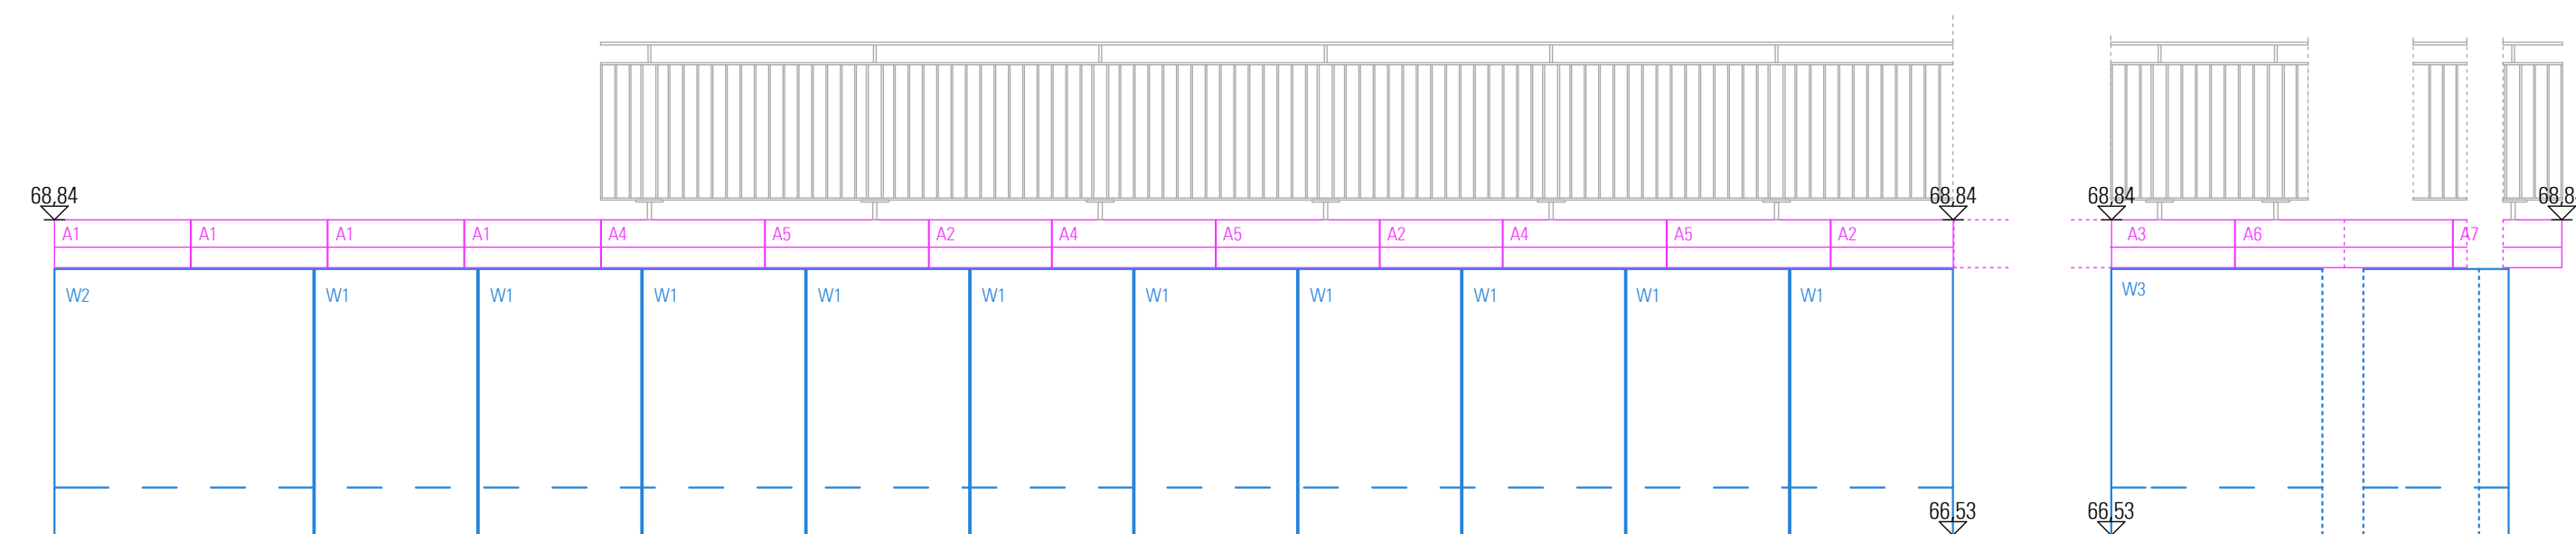


Abwicklung 1

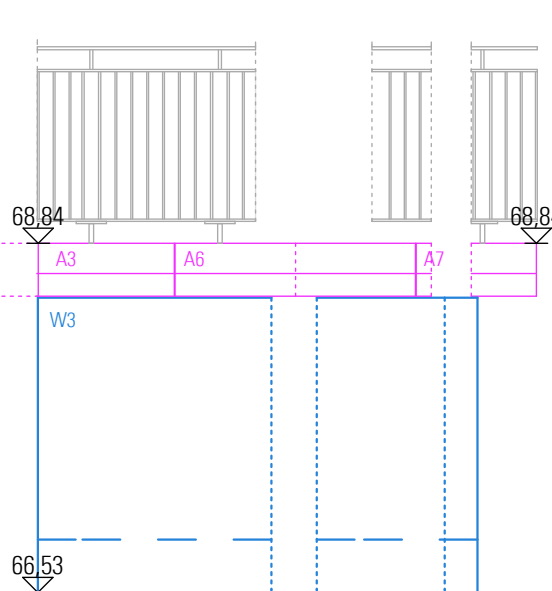

Abwicklung 2
Eckelement

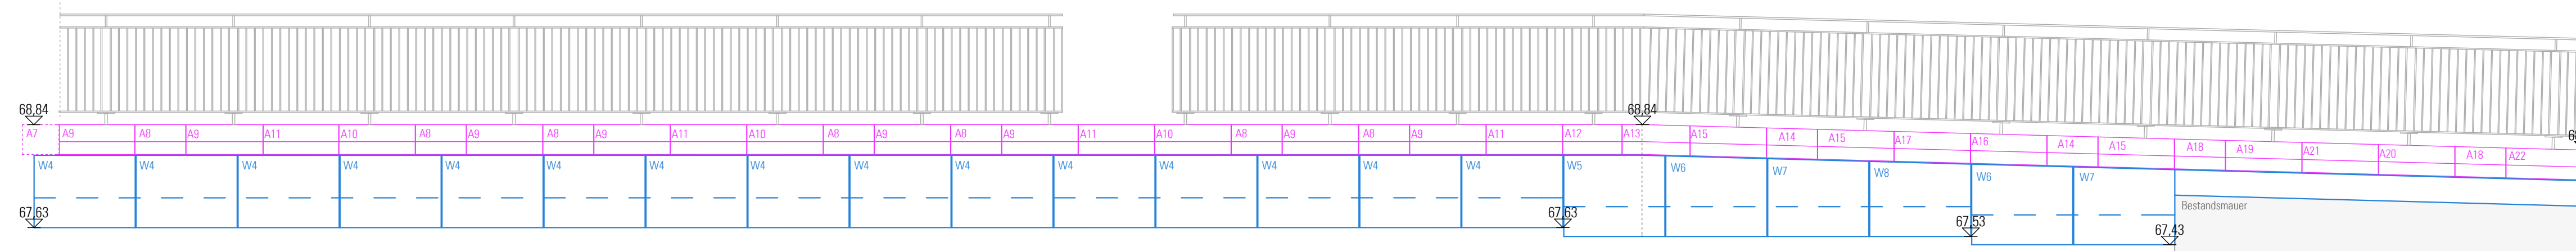


Abwicklung 3

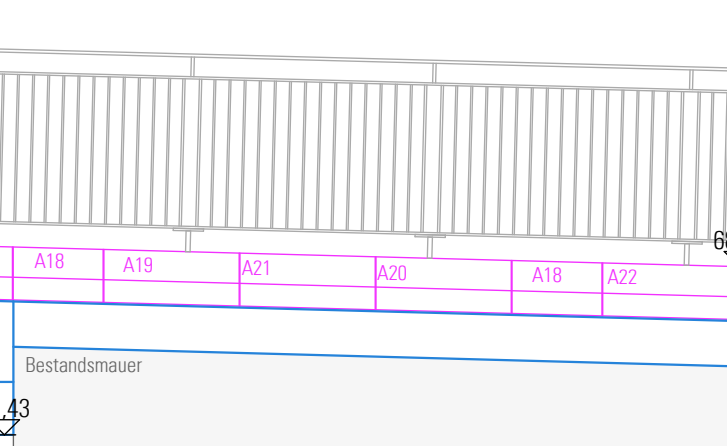


Abwicklung 4


Schnitt Abwicklung 1 M 1:20

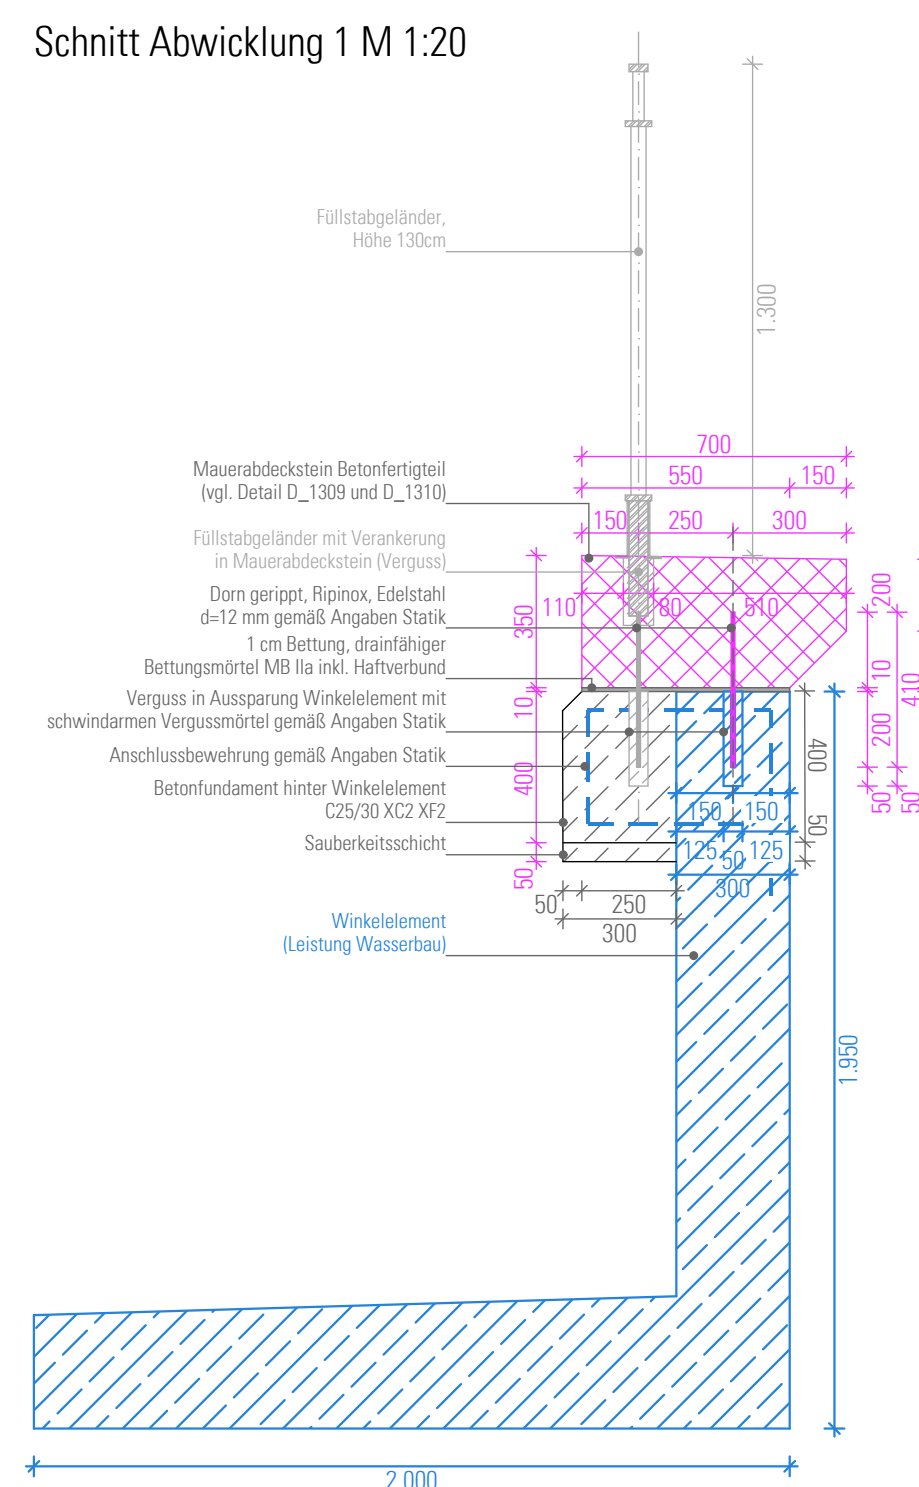


Schnitt Abwicklung 3 M 1:20

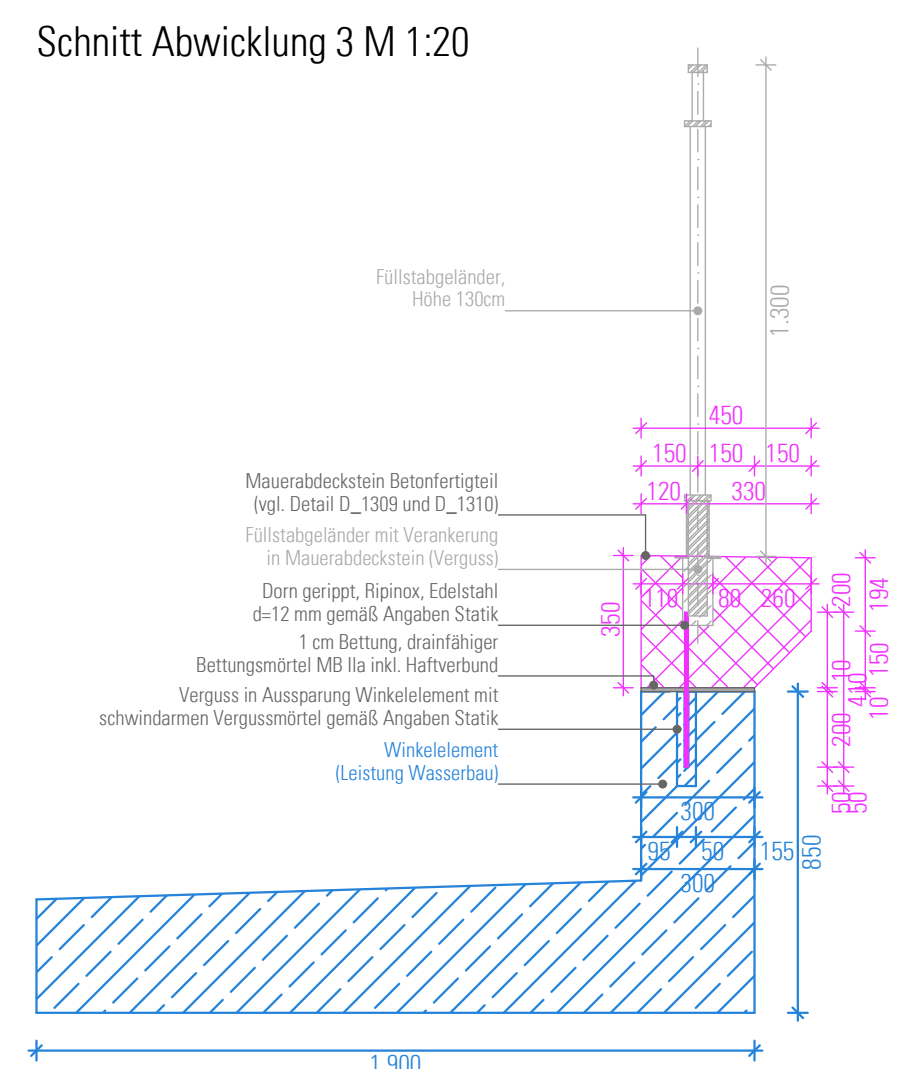

Schnitt Abwicklung 4 M 1:20

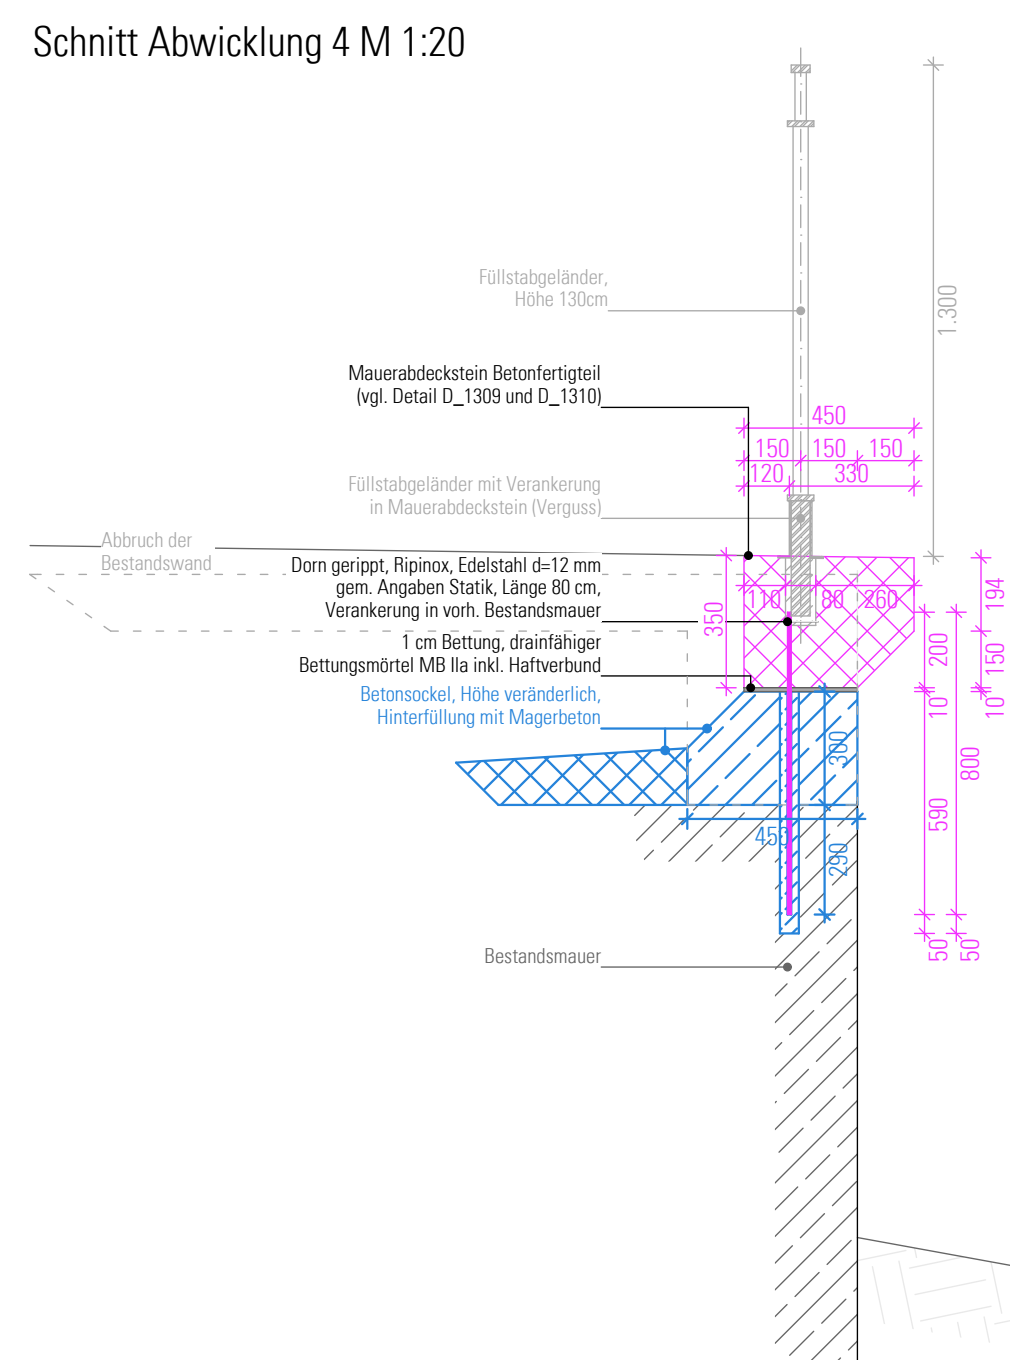


Aufsicht Abwicklung 1 & 2 M 1:20

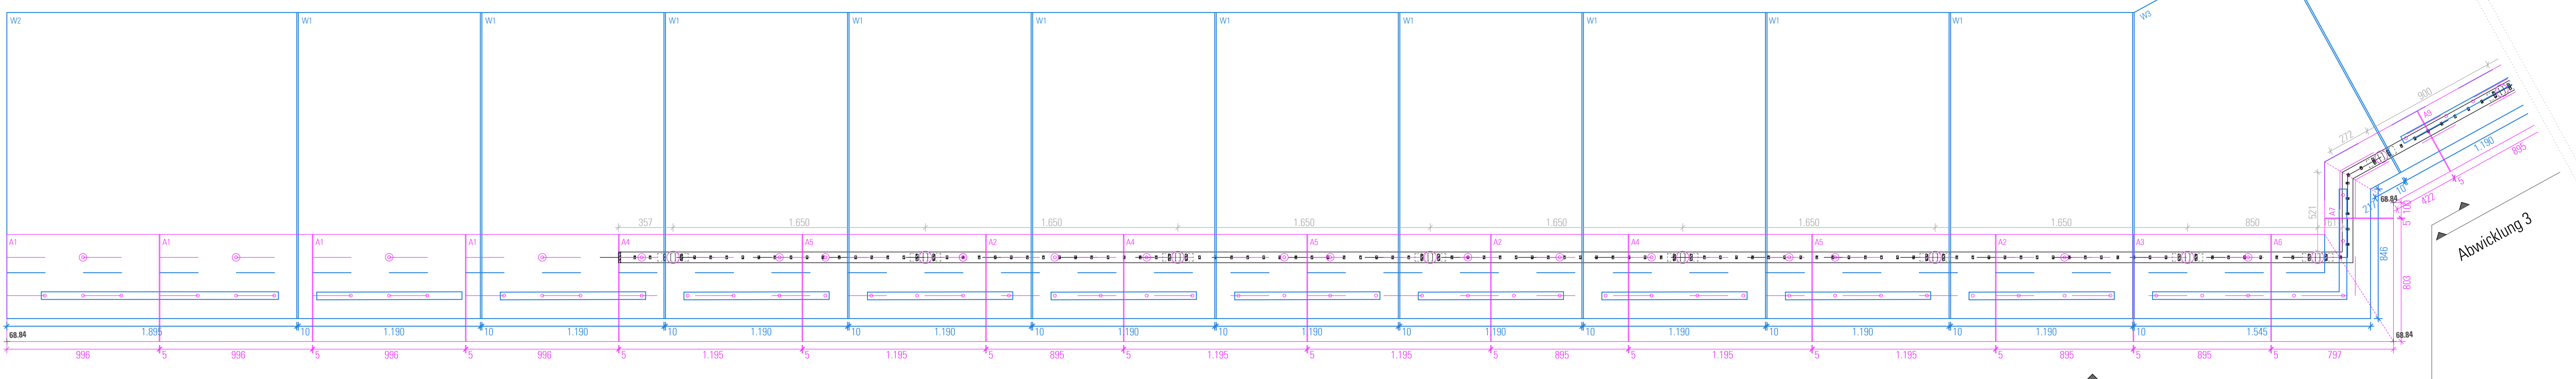


Abwicklung 1

Abwicklung 2 Eckelement

Aufsicht Abwicklung 3 M 1:20

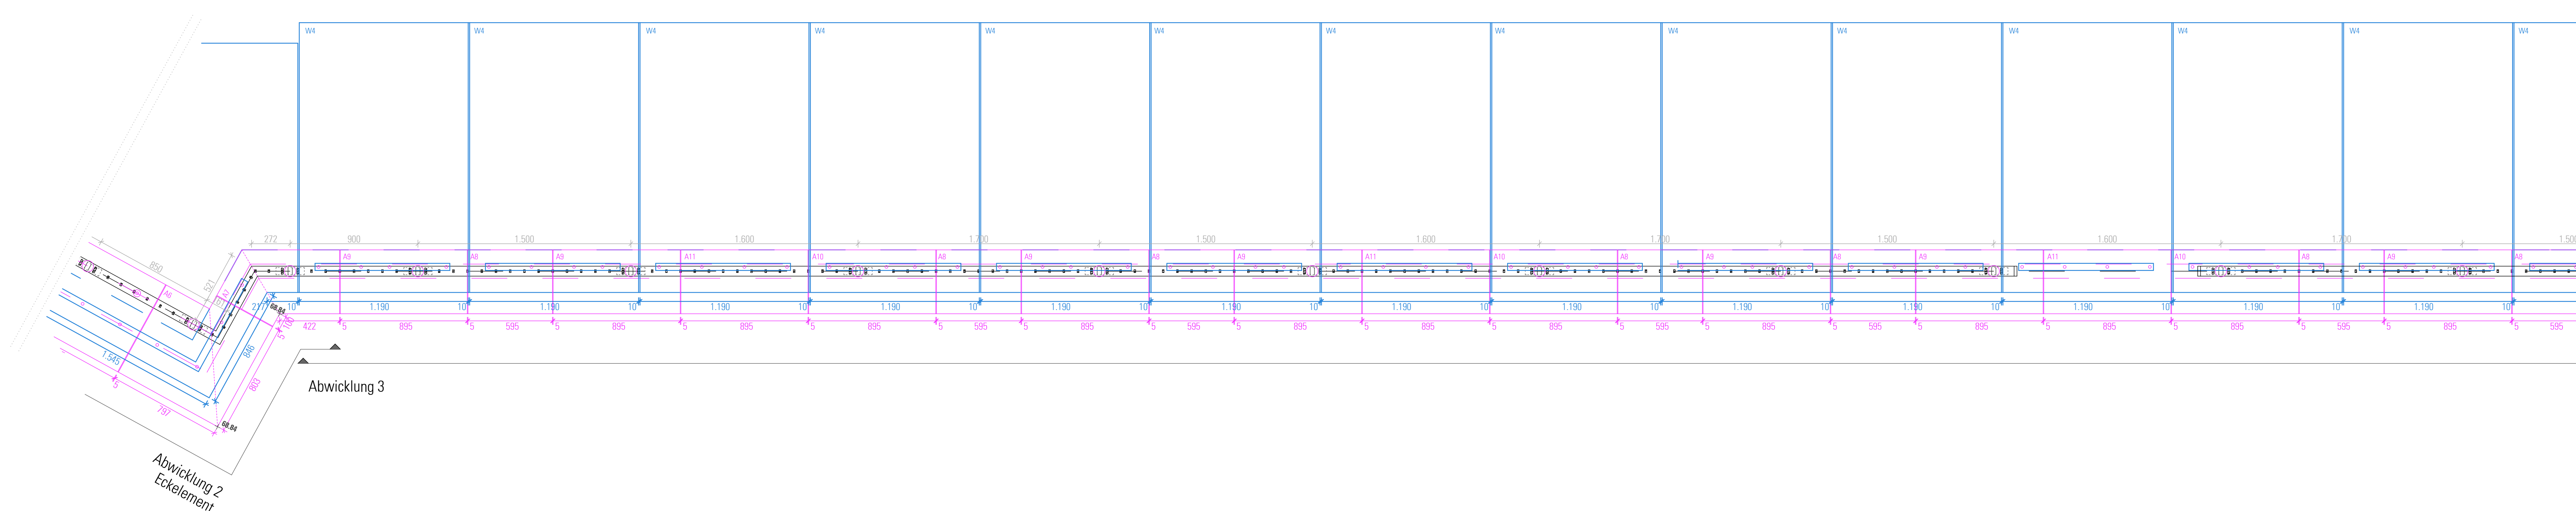

Aufsicht Abwicklung 3 M 1:20

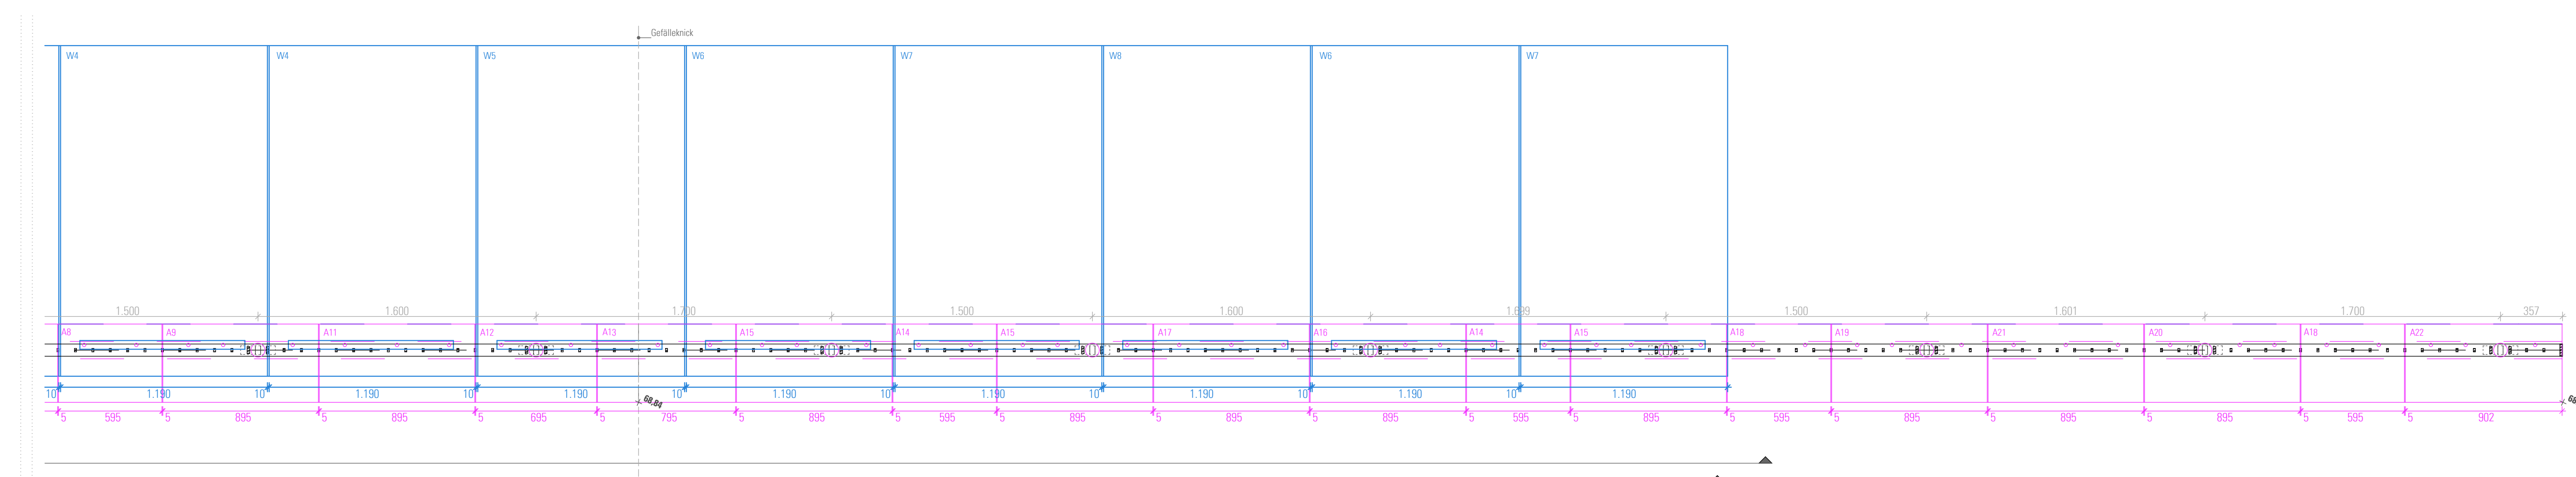

Abwicklung 4

Alle Maße sind vor der Ausführung durch den AN zu prüfen und, soweit erforderlich, örtlich zu messen. Mögliche Differenzen sind vor der Ausführung mit der Objektüberwachung zu klären. Bedenken gegen die geplante Ausführung sowie Unstimmigkeiten in den Plänen und sonstigen Ausführungsunterlagen sind mit der Objektüberwachung vor Ausführung zu klären. Bei der Bausumstellung sind die Planungen der Fachingenieure sowie die Angaben der Sonderfachleute zu beachten. Unstimmigkeiten zwischen den Plänen sind mit der Objektüberwachung zu klären.

[illegible]