


Formate
Abdecksteine Abwicklung 1 (15 Stk.)


Aufsicht

A1 - 4 Stk.

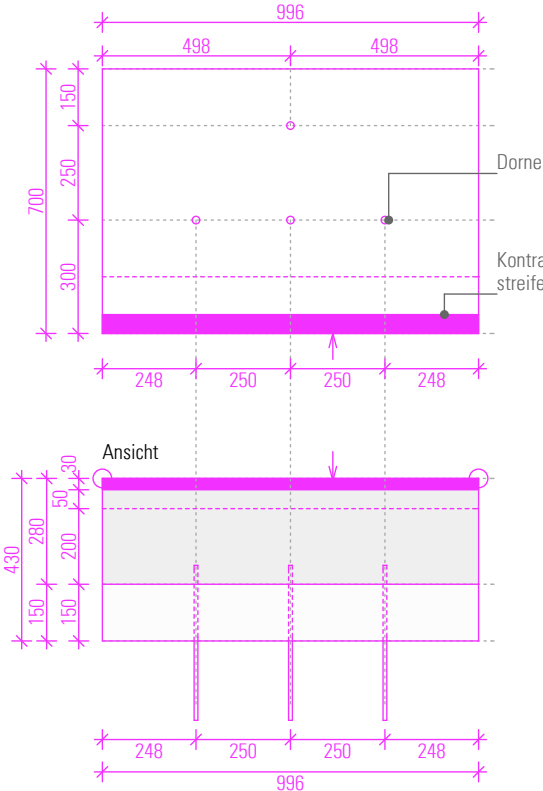


Schnitt 1:10

A1

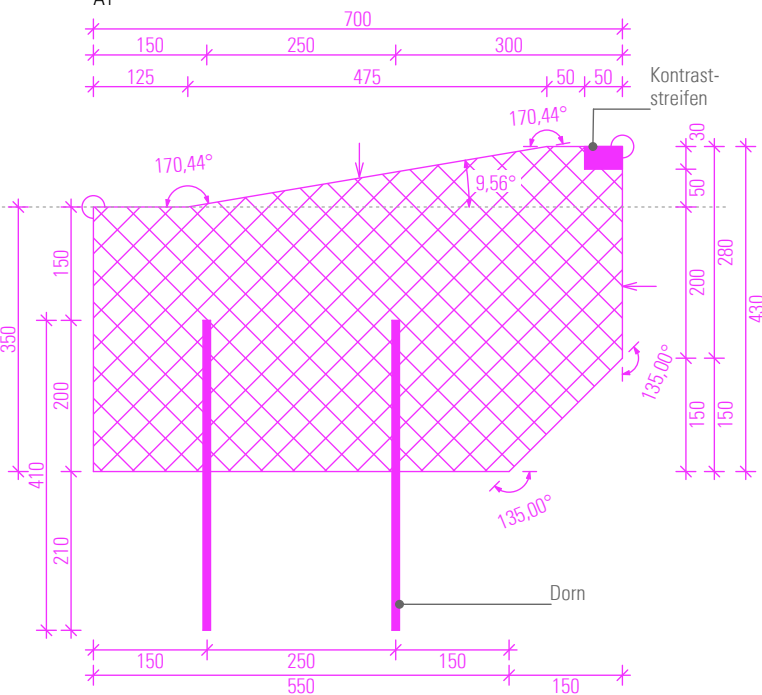


Aufsicht

A2 - 4 Stk.

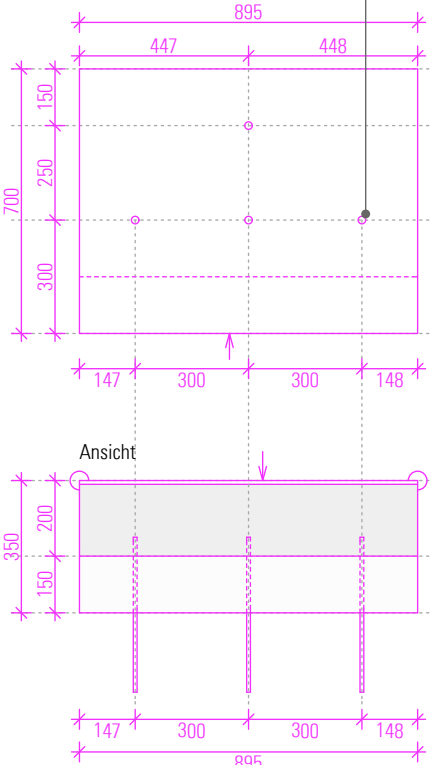

Aufsicht


A2

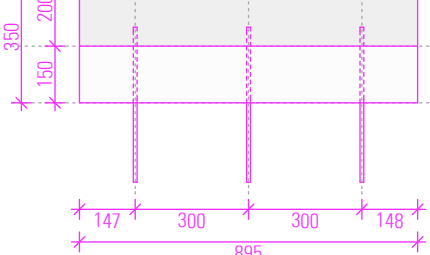

Dorne


Aussparung für Pfosten und
Abdeckrosette Geländer

A3 - 1 Stk.

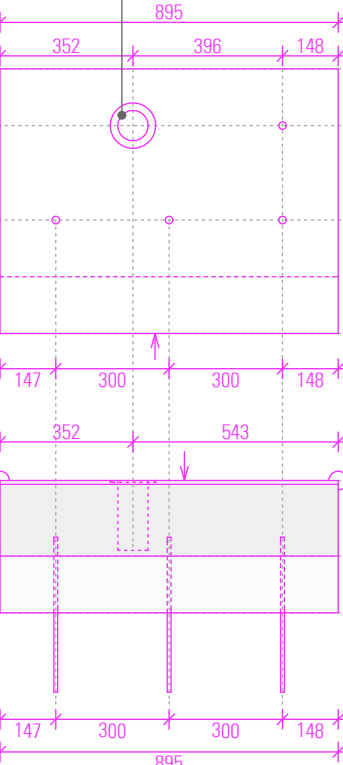


Aufsicht

A3

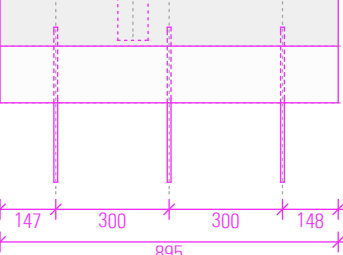


A4 - 3 Stk.

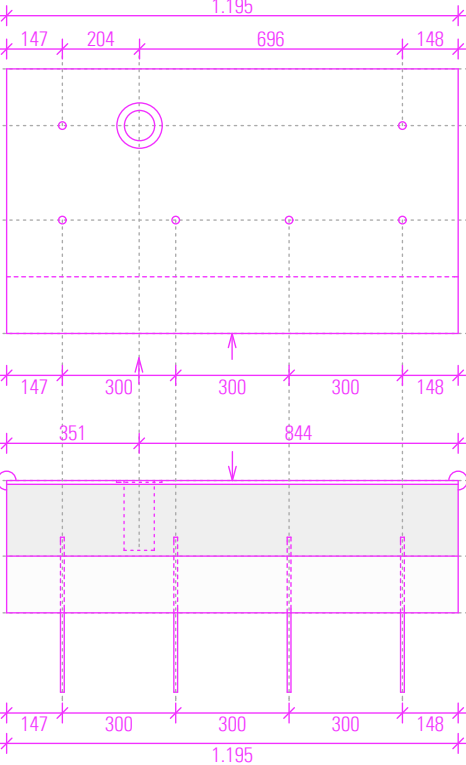


Aufsicht

A4

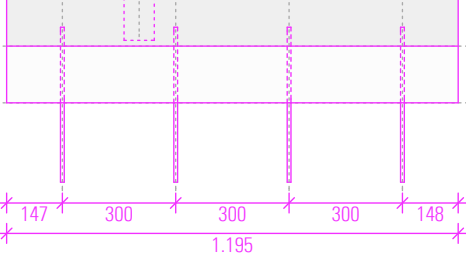


A5 - 3 Stk.

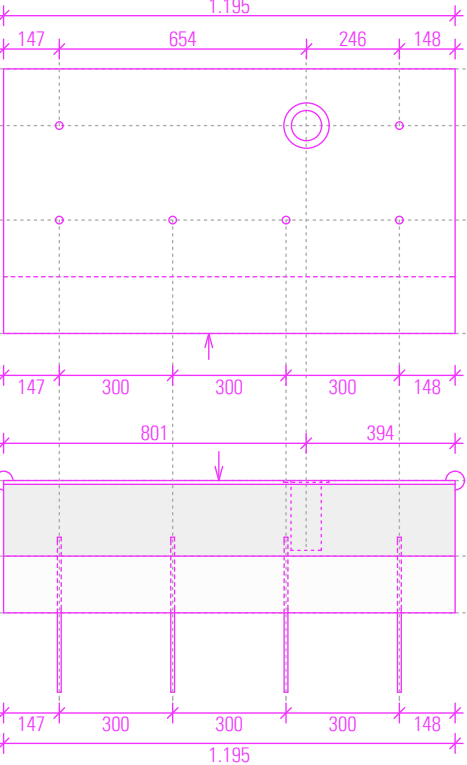

Aufsicht

A5

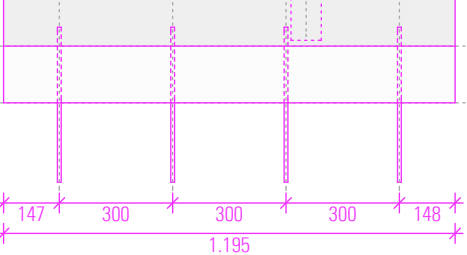

LEGENDE

- Ansichtsfläche
- Microfase
- Aussparung für Geländerpfosten (d=80 mm, Tiefe 185 mm) und Abdeckrosette Geländer (d=120 mm, Tiefe 5 mm)
- Dorn Edelstahl, RIPINOX, Durchmesser 12 mm

Betongüte: C30/37 (LP)
Betondeckung:
40 mm + 15 mm - 5 mm = 50 mm (oben)
25 mm + 15 mm - 5 mm = 35 mm (unten)
Expositionsklasse:
XC4, XD3, XF4, WA (oben)
XC4, XF1, WF (unten)
Bewehrung:
8/12 Ø12 mm umlaufend + Bügelbewehrung Ø8 mm - Abstand 150 mm

Material:
Betonfertigteil aus Sichtbeton, Betonqualität und Bewehrung nach Vorgabe Statik, mit farblich angepassten Edelsplitten und farblich abgestimmten Zementen, Farbe grau-anthrazit nach Bemusterung


Ansichtsfläche: fein sandgestrahlt
Microfase: Silikonfasse 3 mm
Kontraststreifen Hellgrau

Alle Maße sind vor der Ausführung durch den AN zu prüfen und, soweit erforderlich, örtlich zu messen. Maßliche Differenzen sind vor der Ausführung mit der Objektüberwachung zu klären. Bedenken gegen die geplante Ausführung sowie Unstimmigkeiten in den Plänen und sonstigen Ausführungsunterlagen sind mit der Objektüberwachung vor Ausführung zu klären. Bei der Bauausführung sind die Planungen der Fachingenieure sowie die Angaben der Sonderfachleute zu beachten. Unstimmigkeiten zwischen den Plänen sind mit der Objektüberwachung zu klären.

Formate
Abdecksteine Abwicklung 2 (2 Stk.)


Aufsicht

A6 - 1 Stk.

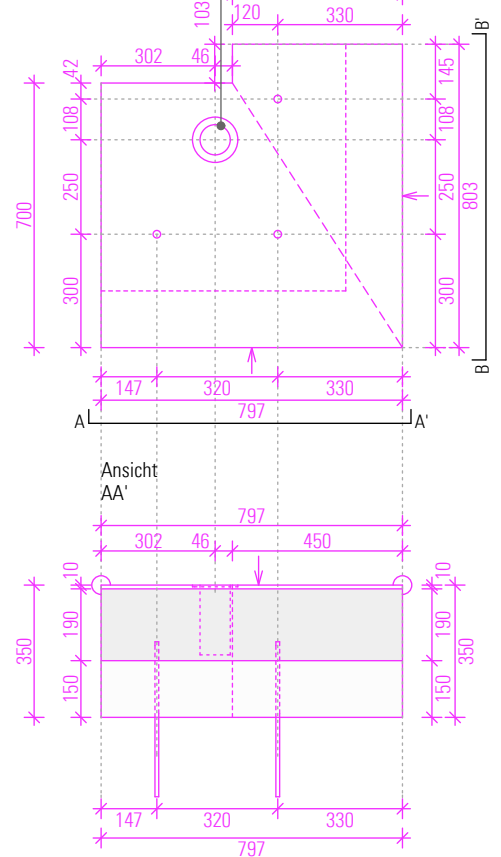


Aussparung für Pfosten und
Abdeckrosette Geländer

A6

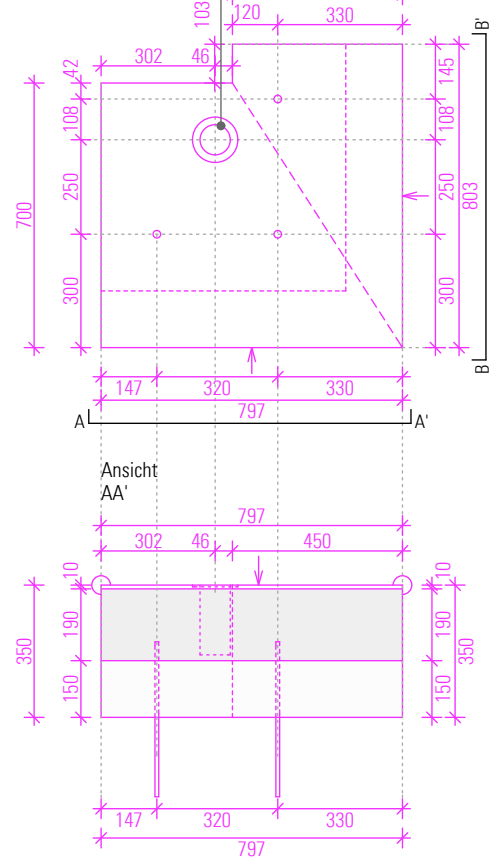


Aufsicht

AA'

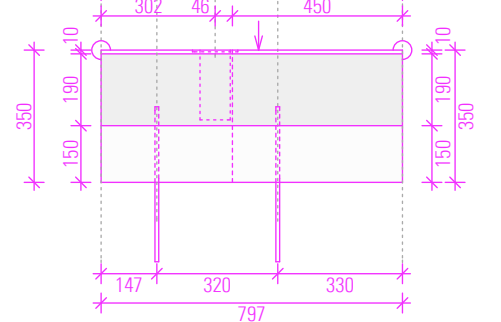


BB'

BB'

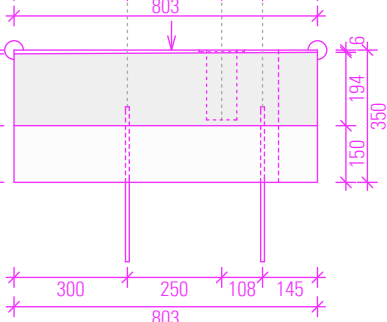


A7 - 1 Stk.

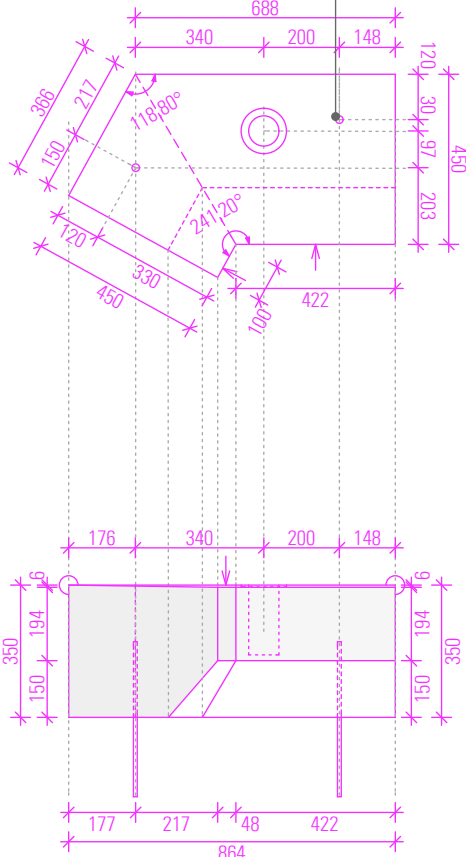


Aufsicht

A7

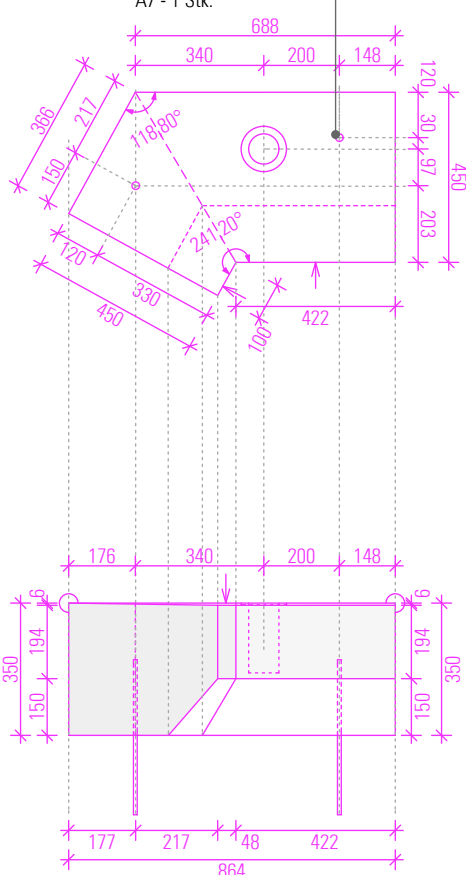


Schnitt A M 1:10
A2 bis A6

Aussparung für Pfosten: lotrecht
Aussparung für Abdeckrosette Geländer:
rechtwinklig zur Oberseite

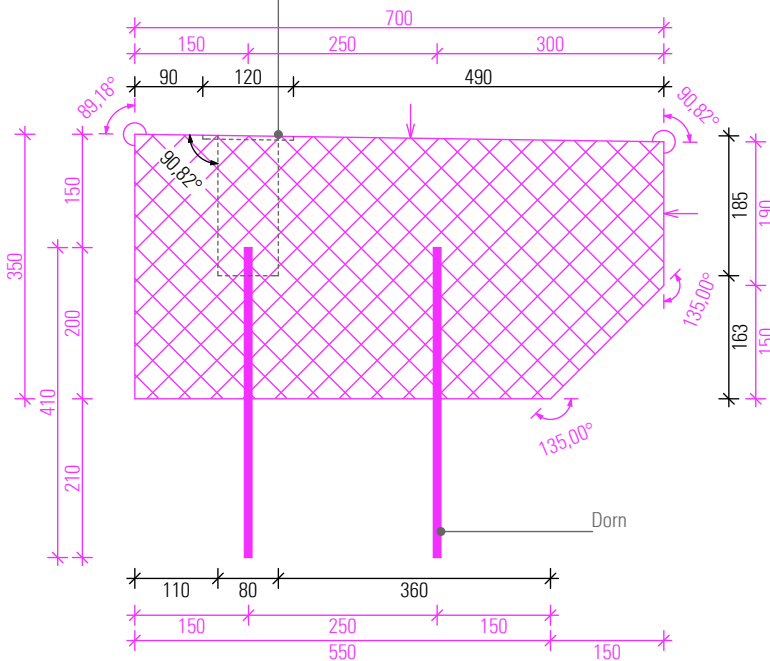

Schnitt B M 1:10
A6, A7

Aussparung für Pfosten: lotrecht
Aussparung für Abdeckrosette Geländer:
rechtwinklig zur Oberseite

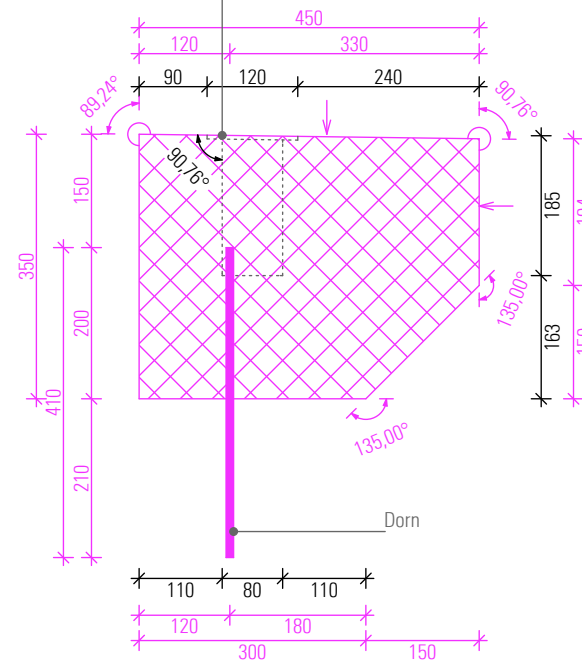

Hinweis:
Bestellung der Betonfertigteile
erfolgt über separate Lieferausschreibung

Index	Datum	Inhalt
BAUHERR	Lutherstadt Wittenberg Lutherstraße 56 06886 Lutherstadt Wittenberg	
BAUVORHABEN	Städtebauliche Entwicklung Kuhlache Lutherstadt Wittenberg Parkpromenade	
PLANNUMMER LWL_LP5_PP_D_1309	Betonfertigteile I WunE	
MASSSTAB 1 : 10/20	Mauerabdecksteine Abwicklung 1 & 2	
FORMAT 55 x 29,7 cm		
GEZEICHNET		
STAND 10.07.2026	Vorbereitung der Vergabe	
PLANUNG		

NUR ZUR KALKULATION