



Formate
Abdecksteine Abwicklung 3 (39 Stk.)


Aufsicht

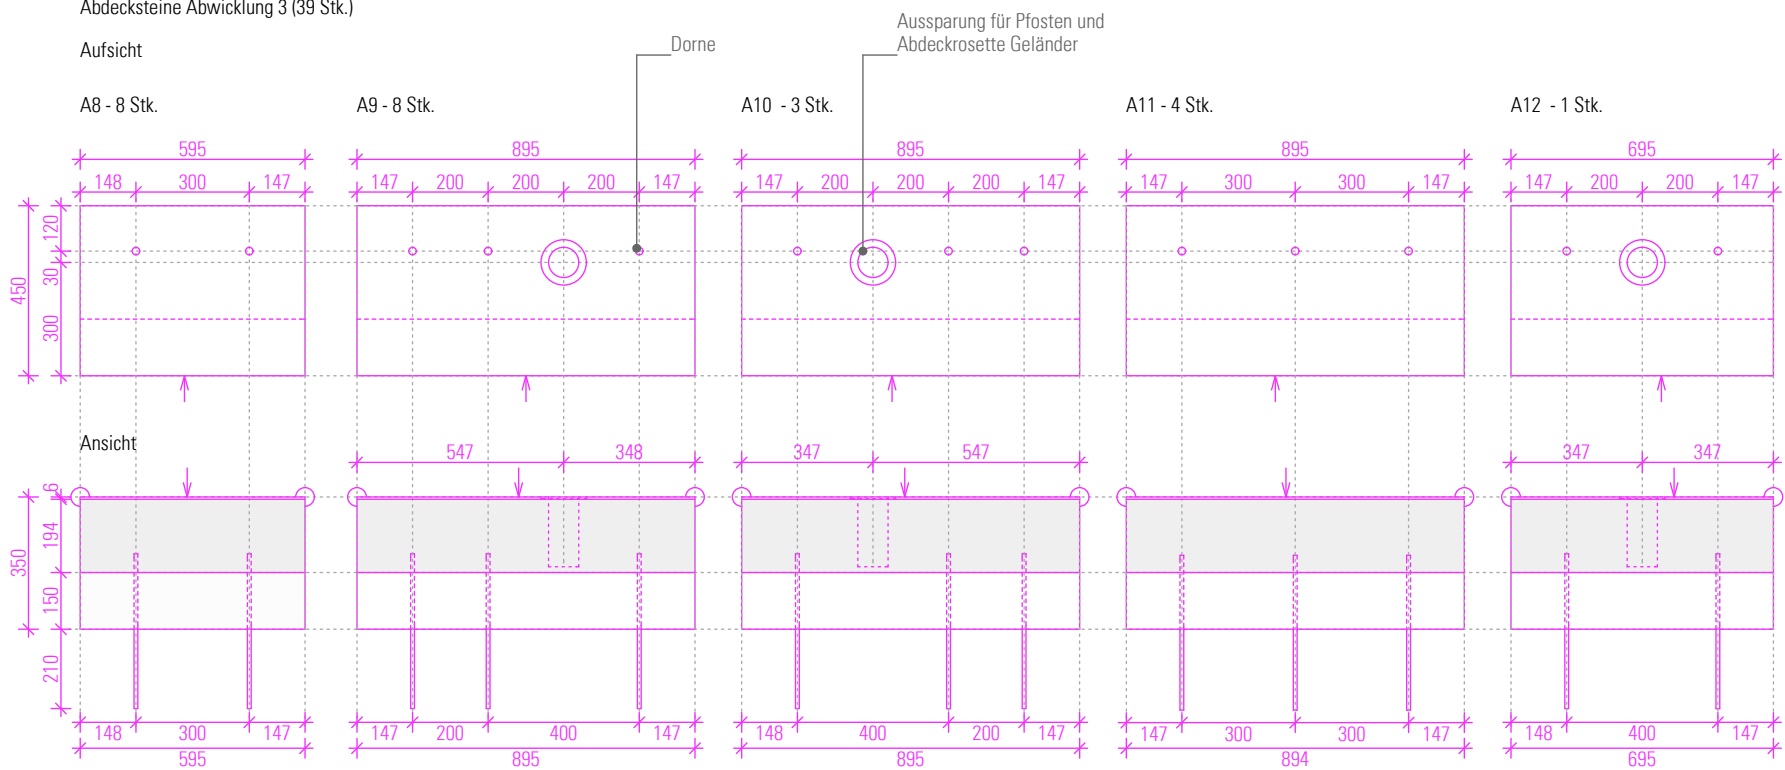

Aufsicht

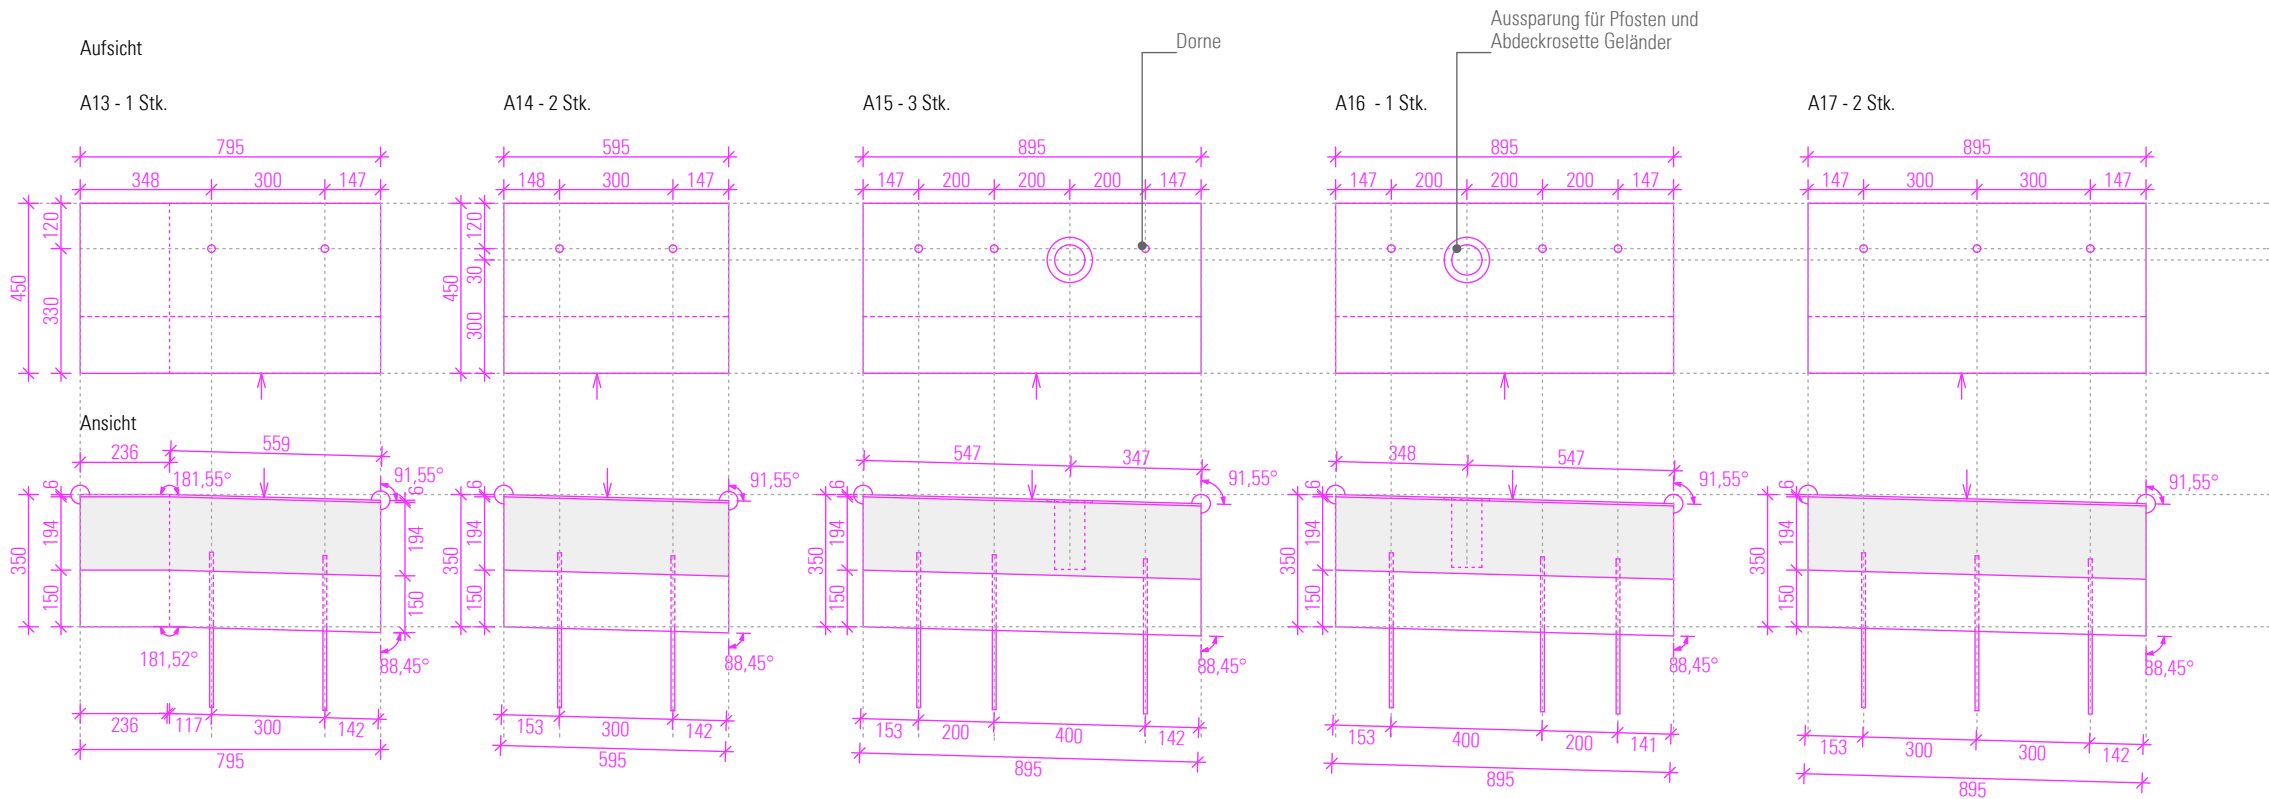


Aufsicht

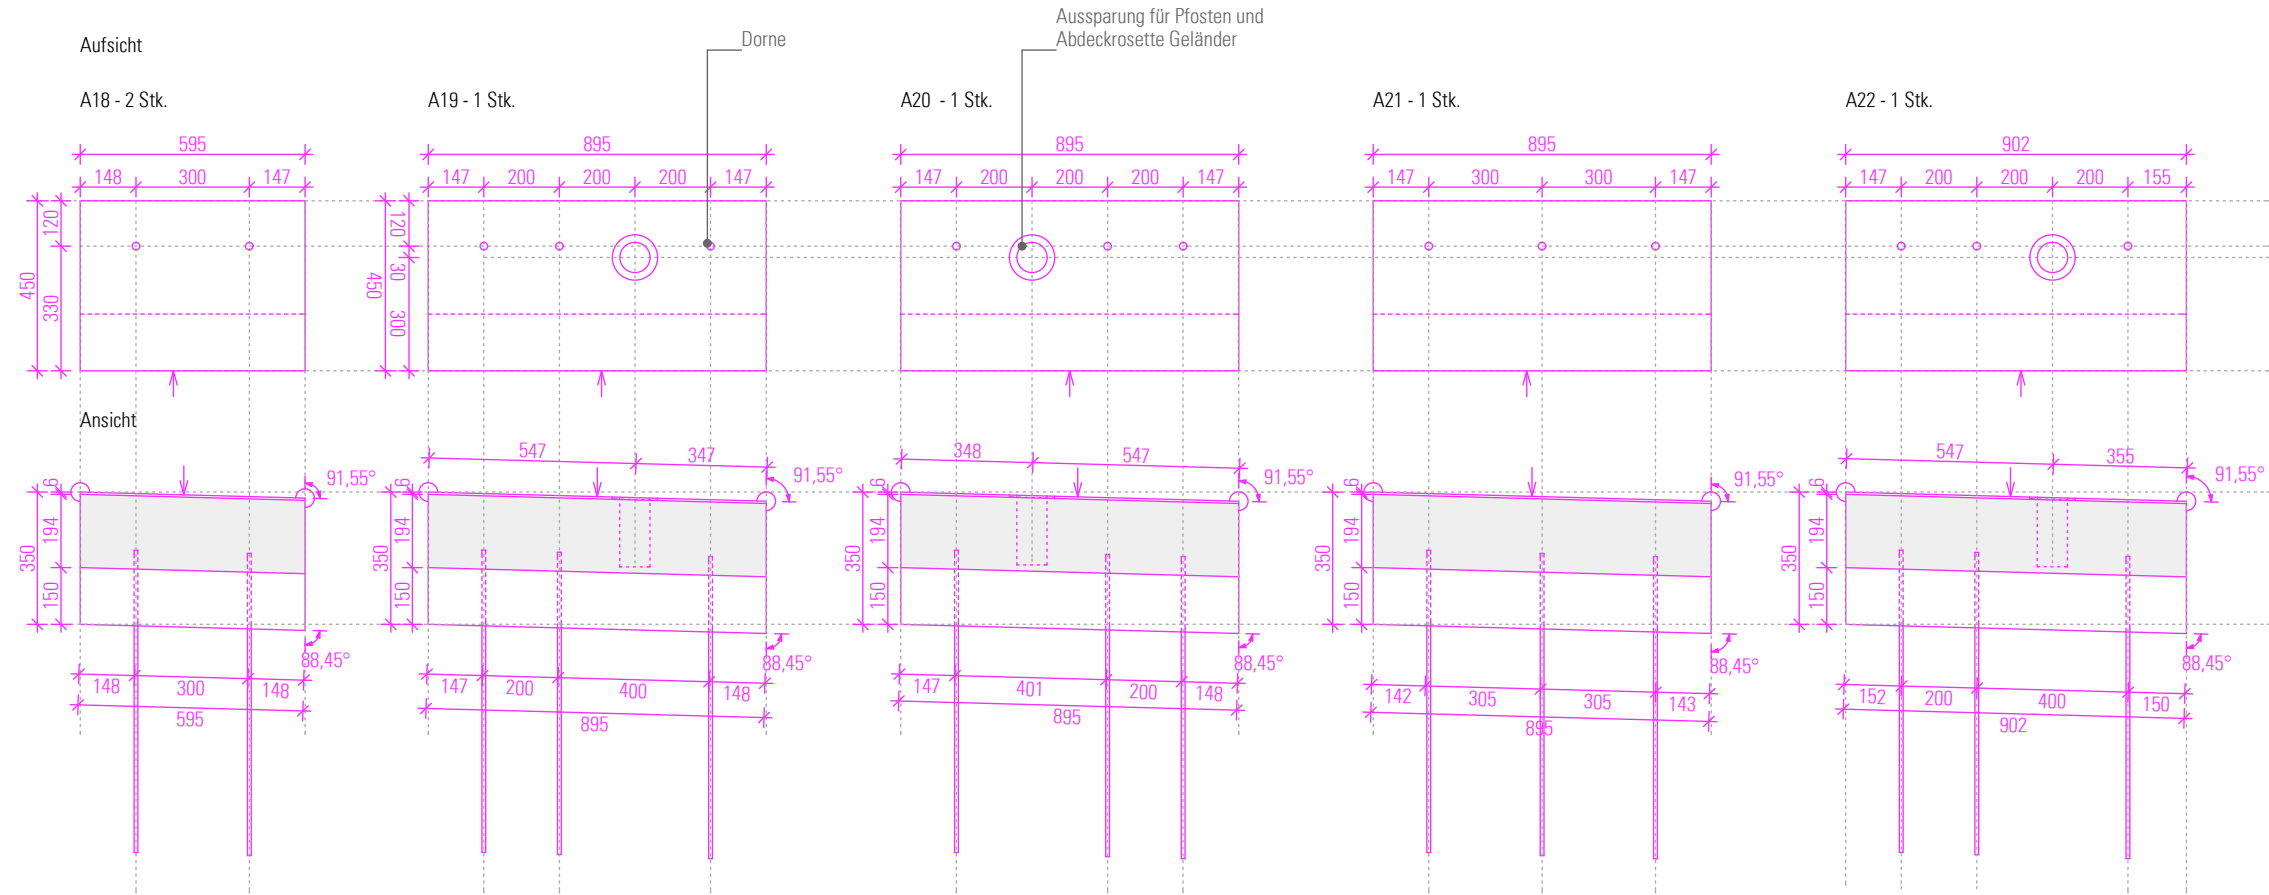

Schnitt 1:10

A8 - A17

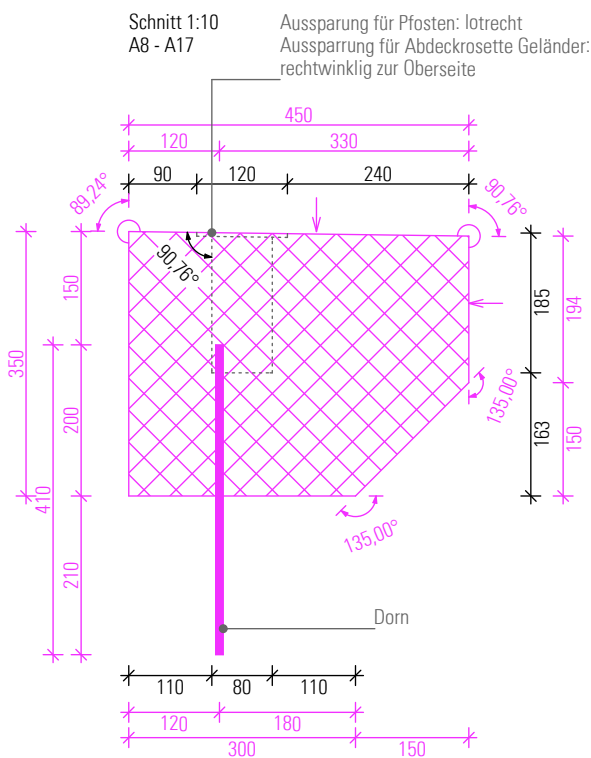

LEGENDE

- Ansichtsfläche
Microfase
- Aussparung für Geländerpfosten (d=80 mm, Tiefe 185 mm)
und Abdeckrossette Geländer (d=120 mm, Tiefe 5 mm)
- Dorn Edelstahl, RIPINDX, Durchmesser 12 mm
- Betongüte:
C30/37(LP)
Betondeckung:
40 mm + 15 mm - 5 mm = 50 mm (oben)
25 mm + 15 mm - 5 mm = 35 mm (unten)
Expositionsklasse:
XC4, XD3, XF4, WA (oben)
XC4, XF1, WF (unten)
Bewehrung:
8/12 Ø12 mm umlaufend + Bügelbewehrung Ø8 mm -
Abstand 150 mm
- Material
Betonfertigteil aus Sichtbeton, Betonqualität und Bewehrung nach
Vorgaben Statik, mit farblich angepassten Edelsplitten und farblich
abgestimmten Zementen, Farbe grau-anthrazit nach Bemusterung
- Ansichtsfläche: fein sandgestraht
Microfase: Silikonfasse 3mm

Hinweis:
Bestellung der Betonfertigteile
erfolgt über separate Lieferausschreibung

Alle Maße sind vor der Ausführung durch den AN zu prüfen
und, soweit erforderlich, örtlich zu messen.
Maßliche Differenzen sind vor der Ausführung mit der
Objektüberwachung zu klären. Bedenken gegen die ge-
plante Ausführung sowie Unstimmigkeiten in den Plänen
und sonstigen Ausführungsunterlagen sind mit der Objekt-
überwachung vor Ausführung zu klären.
Bei der Bauausführung sind die Planungen der Fachin-
genieure sowie die Angaben der Sonderfachleute zu
beachten.
Unstimmigkeiten zwischen den Plänen sind mit der Objekt-
überwachung zu klären.

Index	Datum	Inhalt
BAUHERR	Lutherstadt Wittenberg Lutherstraße 56 06886 Lutherstadt Wittenberg	
BAUVORHABEN	Städtebauliche Entwicklung Kuhlache Lutherstadt Wittenberg Parkpromenade	
PLANNUMMER LWL_LP6_PP_D_1310	Betonfertigteile I WunE	NUR ZUR KALKULATION
MASSSTAB 1 : 20	Mauerabdecksteine Abwicklung 3	
FORMAT 50 x 42 cm		
GEZEICHNET		
STAND 10.07.2026	Vorbereitung der Vergabe	
PLANUNG		