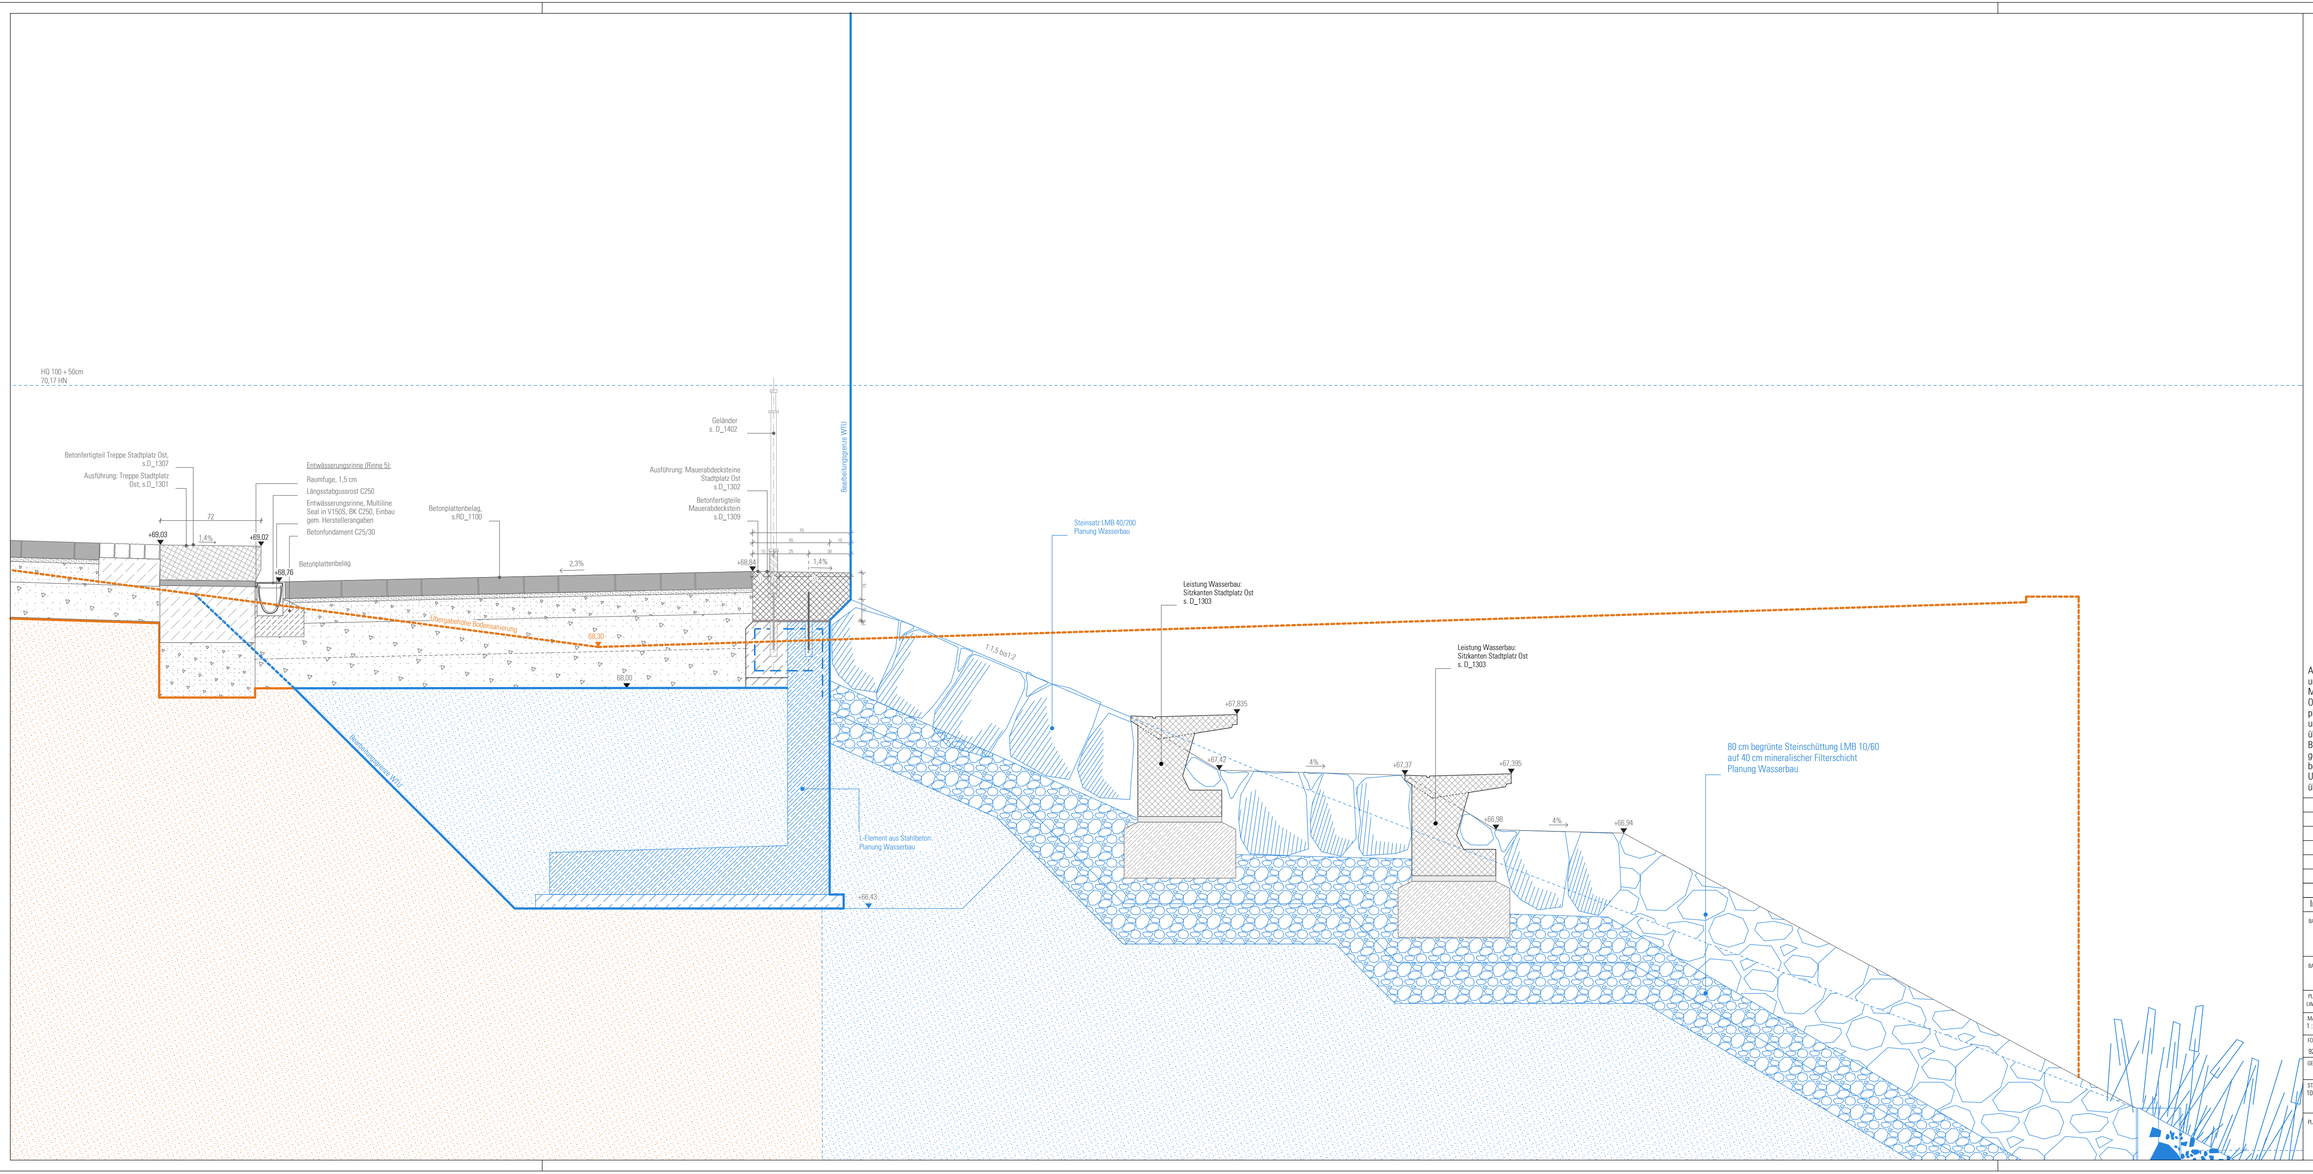

Alle Maße sind vor der Ausführung durch den AN zu prüfen und, soweit erforderlich, örtlich zu messen.
Maßliche Differenzen sind vor der Ausführung mit der Objektüberwachung zu klären. Bedenken gegen die geplante Ausführung sowie Unstimmigkeiten in den Plänen und sonstigen Ausführungsunterlagen sind mit der Objektüberwachung vor Ausführung zu klären.
Bei der Bauausführung sind die Planungen der Fachingenieure sowie die Angaben der Sonderfachleute zu beachten.
Unstimmigkeiten zwischen den Plänen sind mit der Objektüberwachung zu klären.

Index	Datum	Inhalt

BAUHERR	Lutherstadt Wittenberg Lutherstraße 56 06886 Lutherstadt Wittenberg
BAUVORHABEN	Städtebauliche Entwicklung Kuhlache Lutherstadt Wittenberg Parkpromenade
PLANNUMMER LWL_LPL_PP_S_1304	Schnittstellen Stadtplatz Ost Schnitt Balkon
MAßSTAB 1 : 20	
FORMAT 92 x 42 cm	
GEZEICHNET	NUR ZUR KALKULATION
STAND 10.07.2026	Vorbereitung der Vergabe
PLANUNG	