Längsschnitt LS1




DHHN58.00

| Stationierung | Geländehöhe Bestand | Höhe Abtrag |
|---|---|---|
| 0+000 | | |
| 0+005 | 65.40 | |
| 0+010 | 64.87 | |
| 0+015 | 64.15 | |
| 0+020 | 63.53 | |
| 0+021.7 | 63.08 | 62.49 |
| 0+025 | 63.08 | 62.49 |
| 0+030 | 62.83 | 61.75 |
| 0+035 | 62.70 | 61.75 |
| 0+040 | 62.64 | 61.75 |
| 0+045 | 62.65 | 61.75 |
| 0+050 | 62.70 | 61.75 |
| 0+055 | 62.75 | 61.75 |
| 0+060 | 62.80 | 61.75 |
| 0+065 | 62.80 | 61.75 |
| 0+070 | 62.73 | 61.75 |
| 0+075 | 62.62 | 61.75 |
| 0+080 | 62.38 | 61.75 |
| 0+085 | 61.87 | 61.75 |
| 0+085.9 | 61.75 | 61.75 |
| 0+090 | 61.21 | 61.21 |
| 0+095 | 60.80 | 60.80 |
| 0+100 | 61.44 | 61.44 |
| 0+105 | 61.64 | 61.64 |
| 0+110 | 62.34 | 62.42 |
| 0+115 | 63.85 | |
| 0+120 | 65.16 | |
| 0+125 | 65.45 | |
| 0+130 | | |
| 0+133 | | |

Längsschnitt LS2

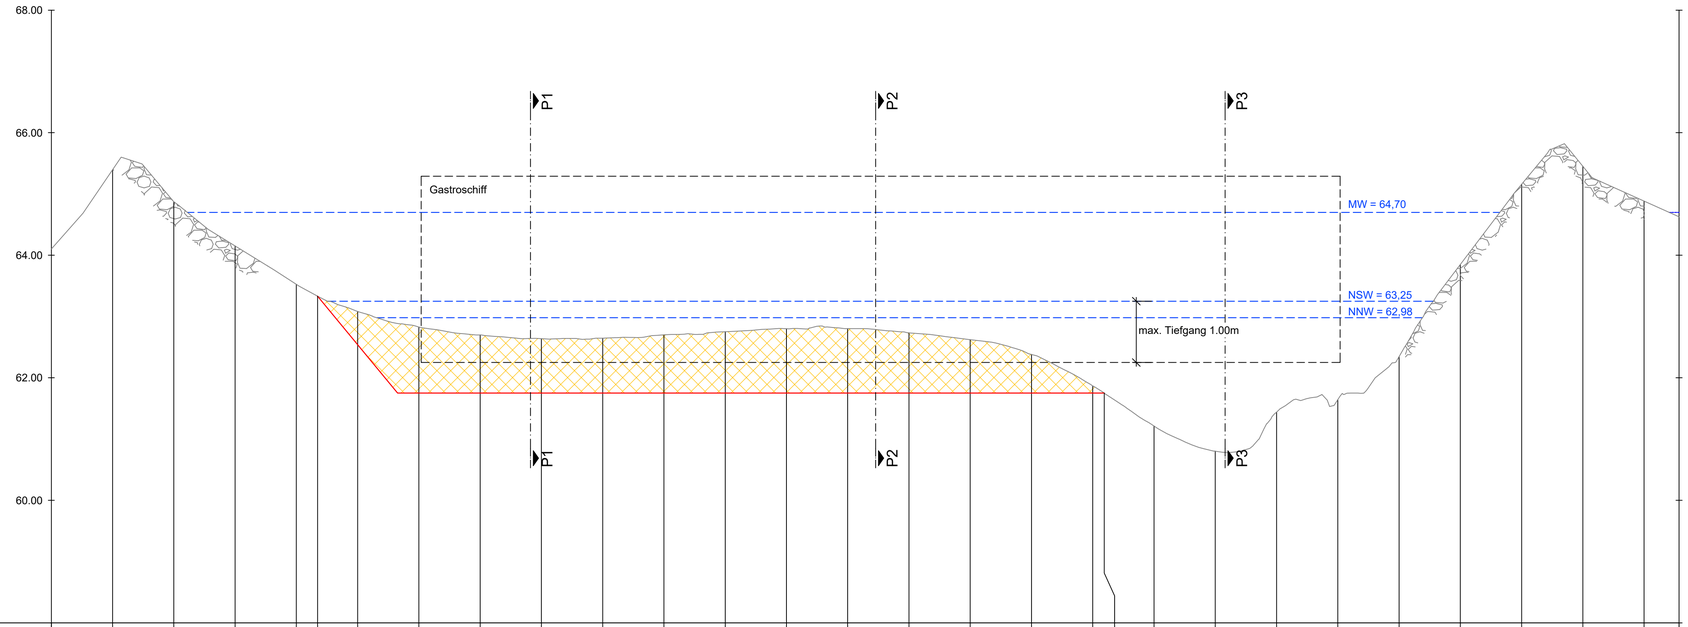


DHHN58.00

| Stationierung | Geländehöhe Bestand | Höhe Abtrag |
|---|---|---|
| 0+000 | | |
| 0+005 | 63.41 | |
| 0+010 | 64.17 | |
| 0+015 | 63.72 | |
| 0+020 | 62.10 | |
| 0+025 | 61.49 | |
| 0+030 | 61.42 | |
| 0+035 | 61.35 | |
| 0+040 | 61.34 | |
| 0+045 | 61.27 | |
| 0+050 | 61.22 | |
| 0+055 | 61.16 | |
| 0+060 | 61.10 | |
| 0+065 | 61.02 | |
| 0+070 | 60.88 | |
| 0+075 | 60.71 | |
| 0+080 | 60.49 | |
| 0+085 | 60.23 | |
| 0+090 | 59.96 | |
| 0+095 | 59.97 | |
| 0+100 | 60.85 | |
| 0+102.7 | 62.19 | 61.75 |
| 0+105 | 62.19 | 61.88 |
| 0+110 | 62.34 | 62.17 |
| 0+114.2 | 62.41 | 62.41 |
| 0+115 | 62.64 | |
| 0+120 | 63.27 | |
| 0+125 | 63.34 | |
| 0+130 | 62.27 | |
| 0+133 | 62.36 | |

## Legende:

- Abtrag
- Buhnensicherung mit Wasserbausteinen
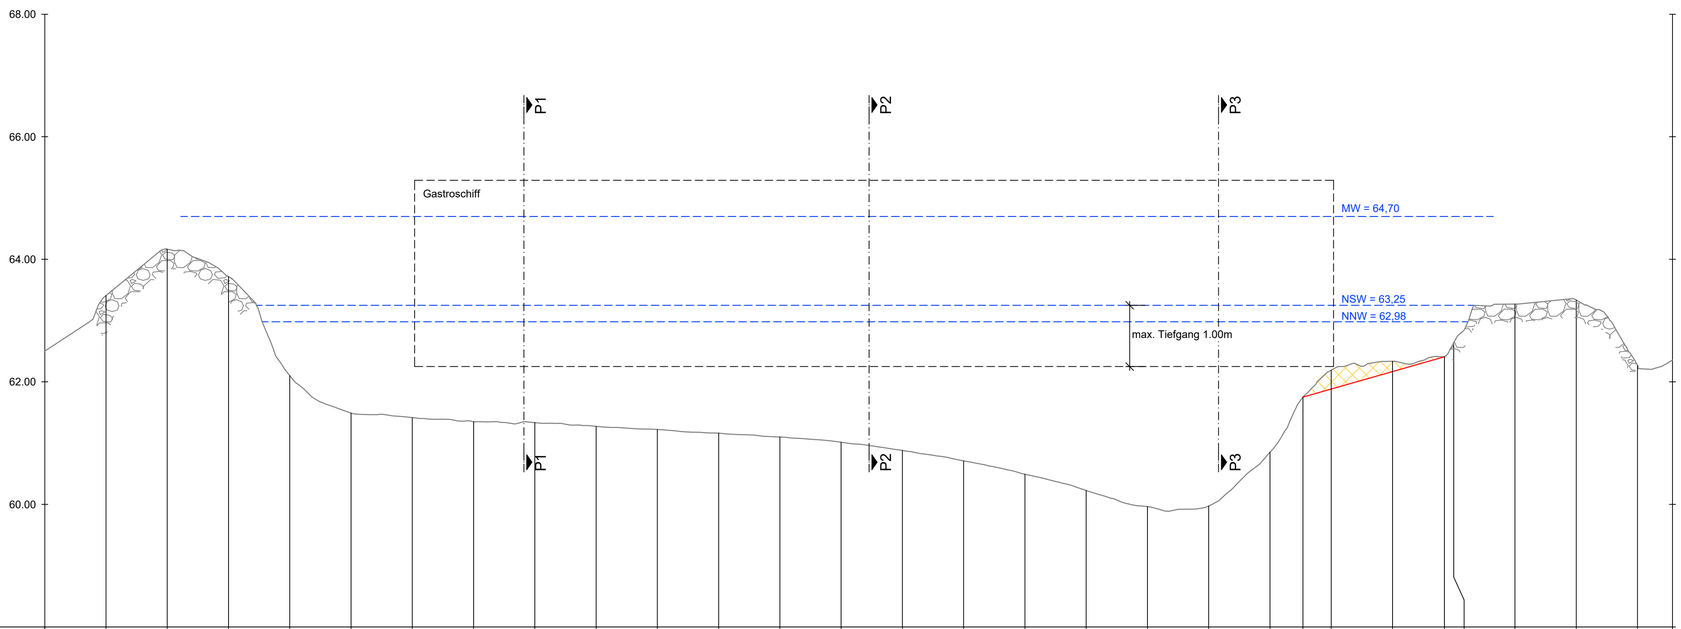
## Zugehörige Pläne:

| | |
|---|---|
| 3.1 / 1 | Lageplan |
| 4.1 / 2 | Längsschnitte LS3 + LS4 |
| 6.1 / 1 | Querprofile P1 - P3 |
| 7.1 / 1 | Bauwerksplan 1 - Grundriss, Ansicht |
| 7.1 / 2 | Bauwerksplan 2 - Schnitte |
| 7.1 / 3 | Bauwerksplan 3 - Dalben D1, D2, D5 |

| Index | Art der Änderung | Datum | Name |
|---|---|---|---|
| | | | |
| | | | |
| | | | |

| | | | |
|---|---|---|---|
| Bearbeiter: Schlesinger | | | |
| Zeichner: Schraps | Bauvorhaben: Ersatzneubau Uferbefestigung an der Elbe und Dammlage mit Radweg inkl. Schiffsanleger Gastroschiff | Projekt-Nr.: 423038 | Lph. 6 |
| Blattgröße: 841 x 594 | Darstellung: Längsschnitte LS1 + LS2 | Maßstab: 1:250/50 | |
| | | Lagebezug: 150 Pulkovo 1942 | Höhenbezug: HN76 |
| Datum: 08/2026 | Auftraggeber: Lutherstadt Wittenberg | Plan-Nr./Blatt-Nr.: 4.1 / 1 | Index |