


Regelprofil RP3 M1:100

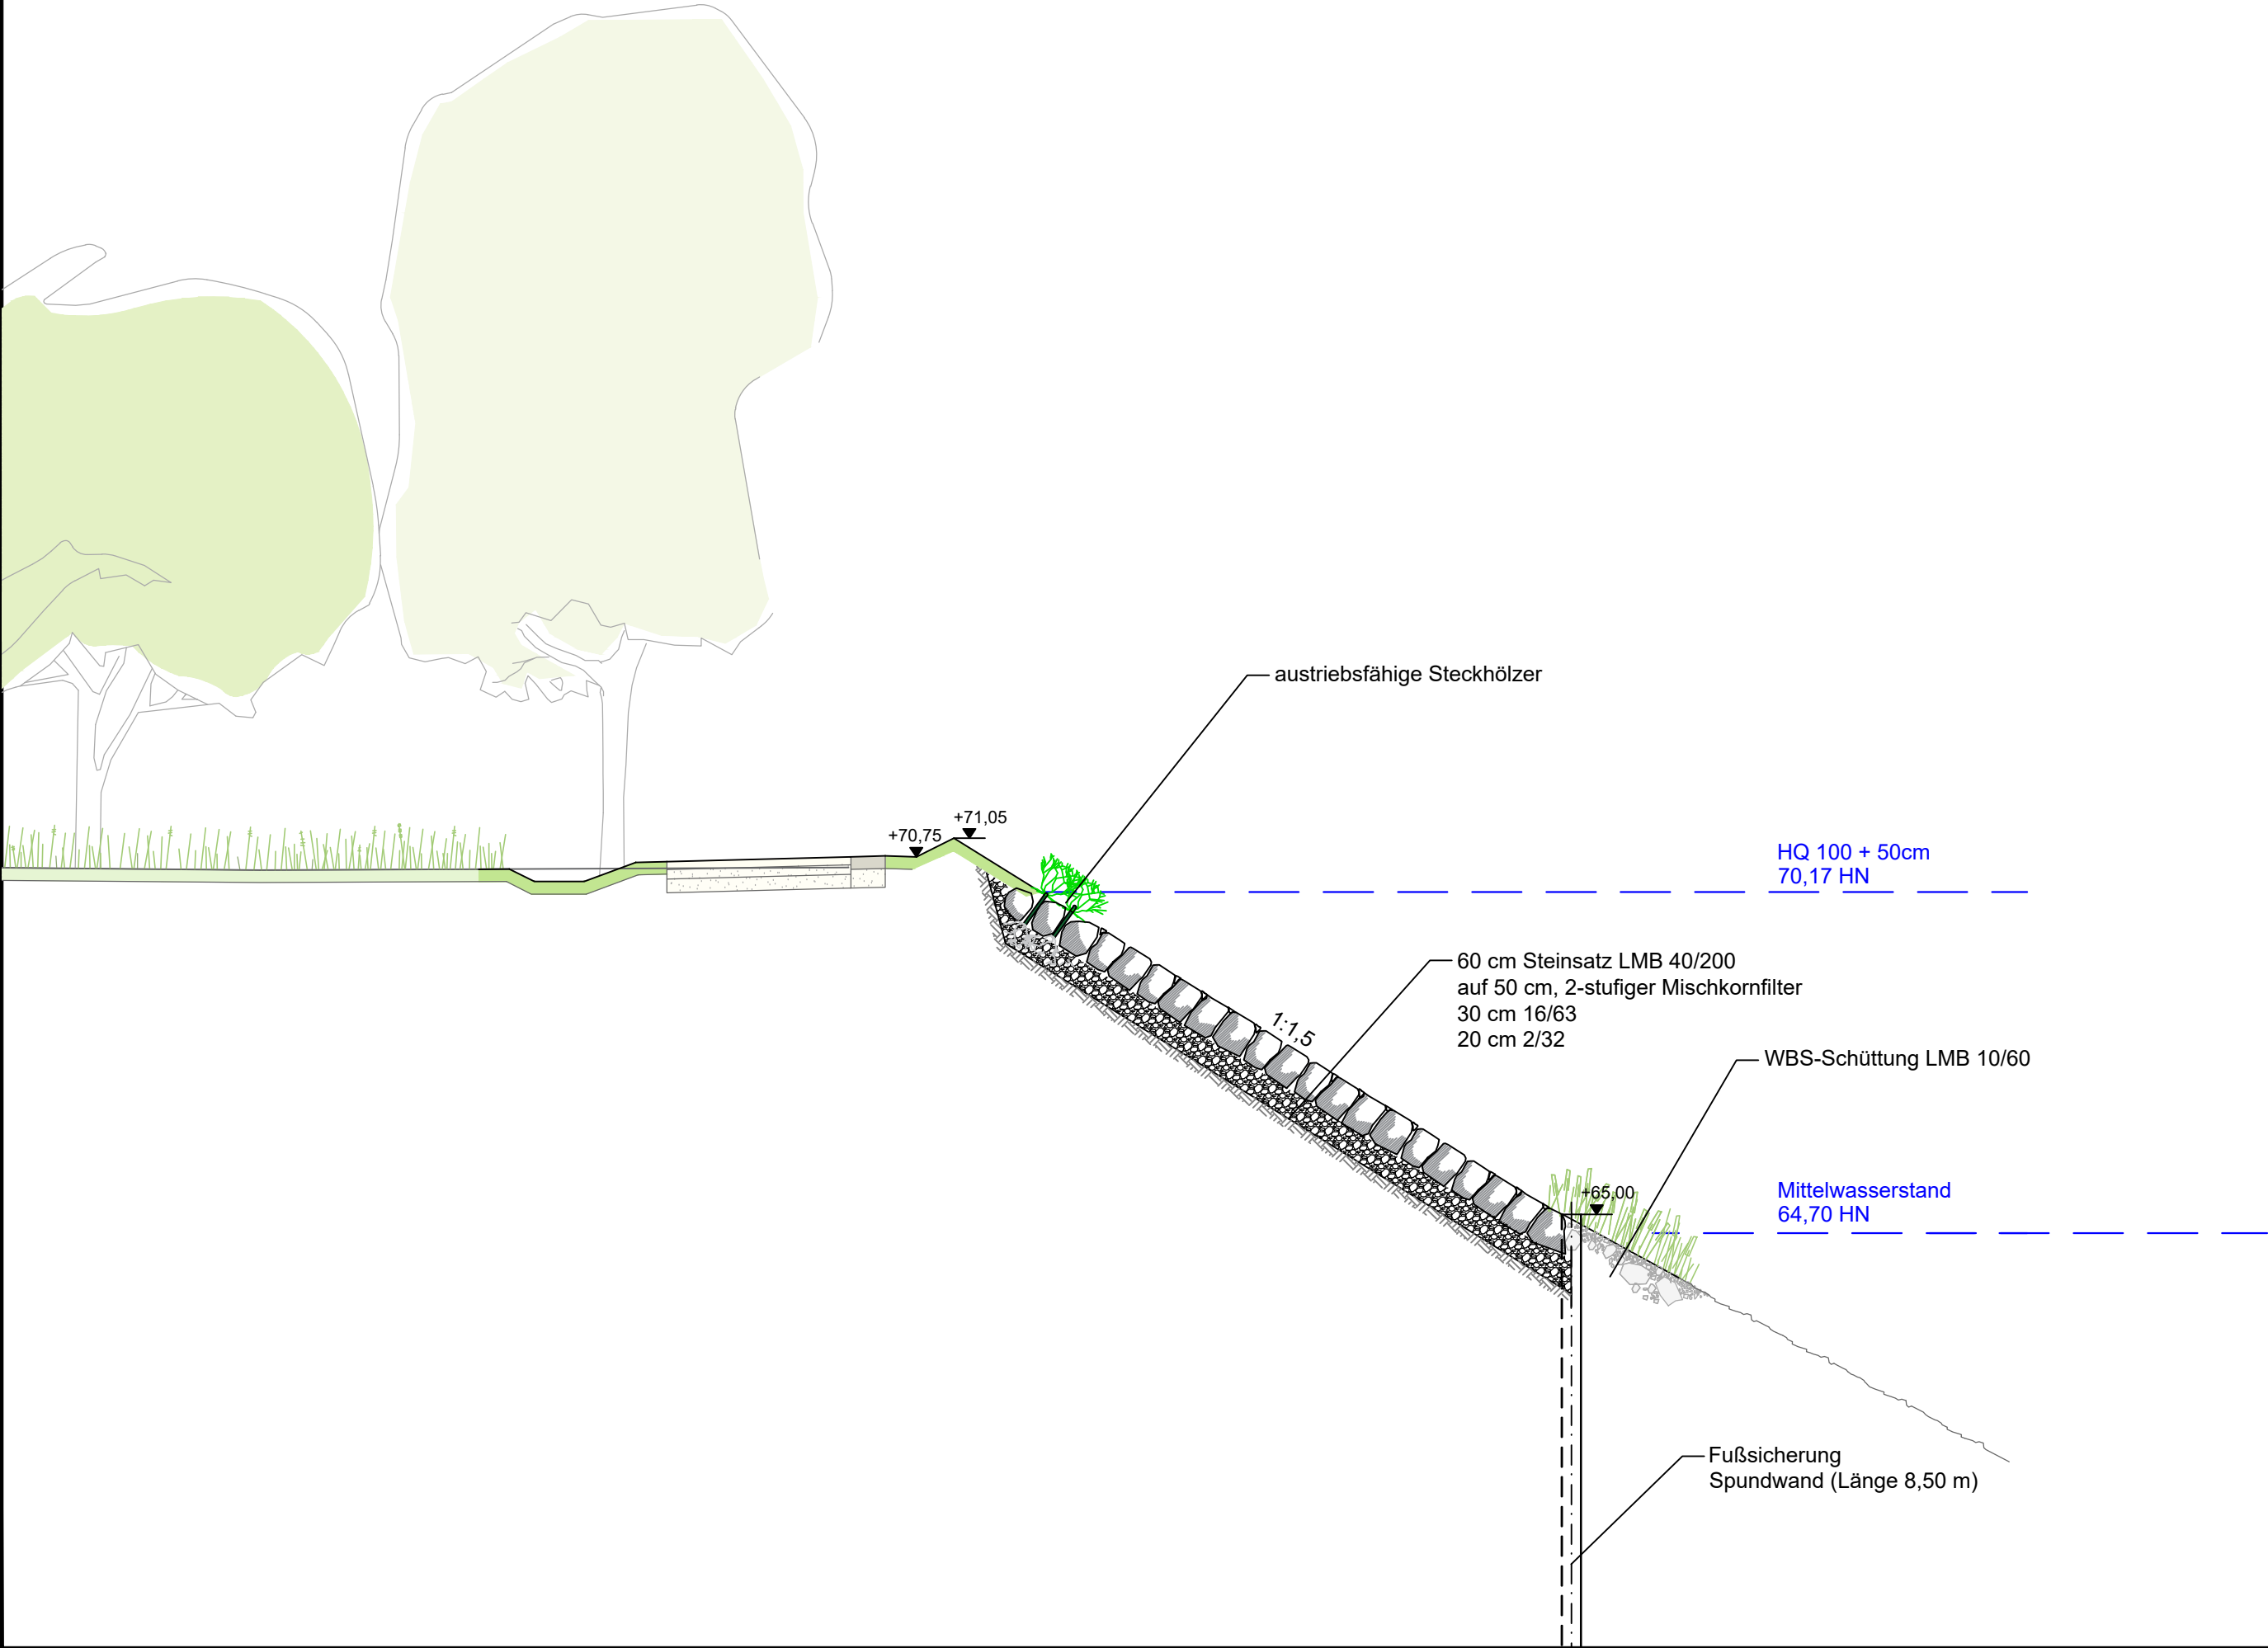

Zugehörige Pläne:

- 3.1 / 1 Lageplan Böschungssicherung Uferpark
- 5.1 / 1 RP 1 – Böschung 1:1
- 5.2 / 1 RP 2 – Böschung 1:1,5 bis 1:2
- 5.4 / 1 RP 4 – Böschung 1:2 bis 1:3
- 5.5 / 1 RP 5

|       |                  |       |      |
|-------|------------------|-------|------|
|       |                  |       |      |
|       |                  |       |      |
|       |                  |       |      |
| Index | Art der Änderung | Datum | Name |

|                   |   |                     |             |
|-------------------|---|---------------------|-------------|
| Bearbeiter:       |   |                     |             |
| Schlesinger       |   |                     |             |
| Zeichner:         | Bauvorhaben:<br>Ersatzneubau Uferbefestigung an der Elbe und Dammlage mit Radweg inkl. Schiffsanleger Gastroschiff | Projekt-Nr.:        | Lph.        |
| Schraps           |   | 423038              | 6           |
| Blattgröße:       |   | Maßstab:<br>1:100   |             |
| 594 x 297         | Darstellung:<br>Böschungssicherung Uferpark<br>Regelprofil 3                                                       | Lagebezug:          | Höhenbezug: |
| Datum:<br>08/2026 |   | 150 Pulkovo 1942    | HN76        |
|                   | Auftraggeber:<br>Lutherstadt Wittenberg                                                                            | Plan-Nr./Blatt-Nr.: | Index       |
|                   |   | 5.3-1               |             |