




Querprofil QP1

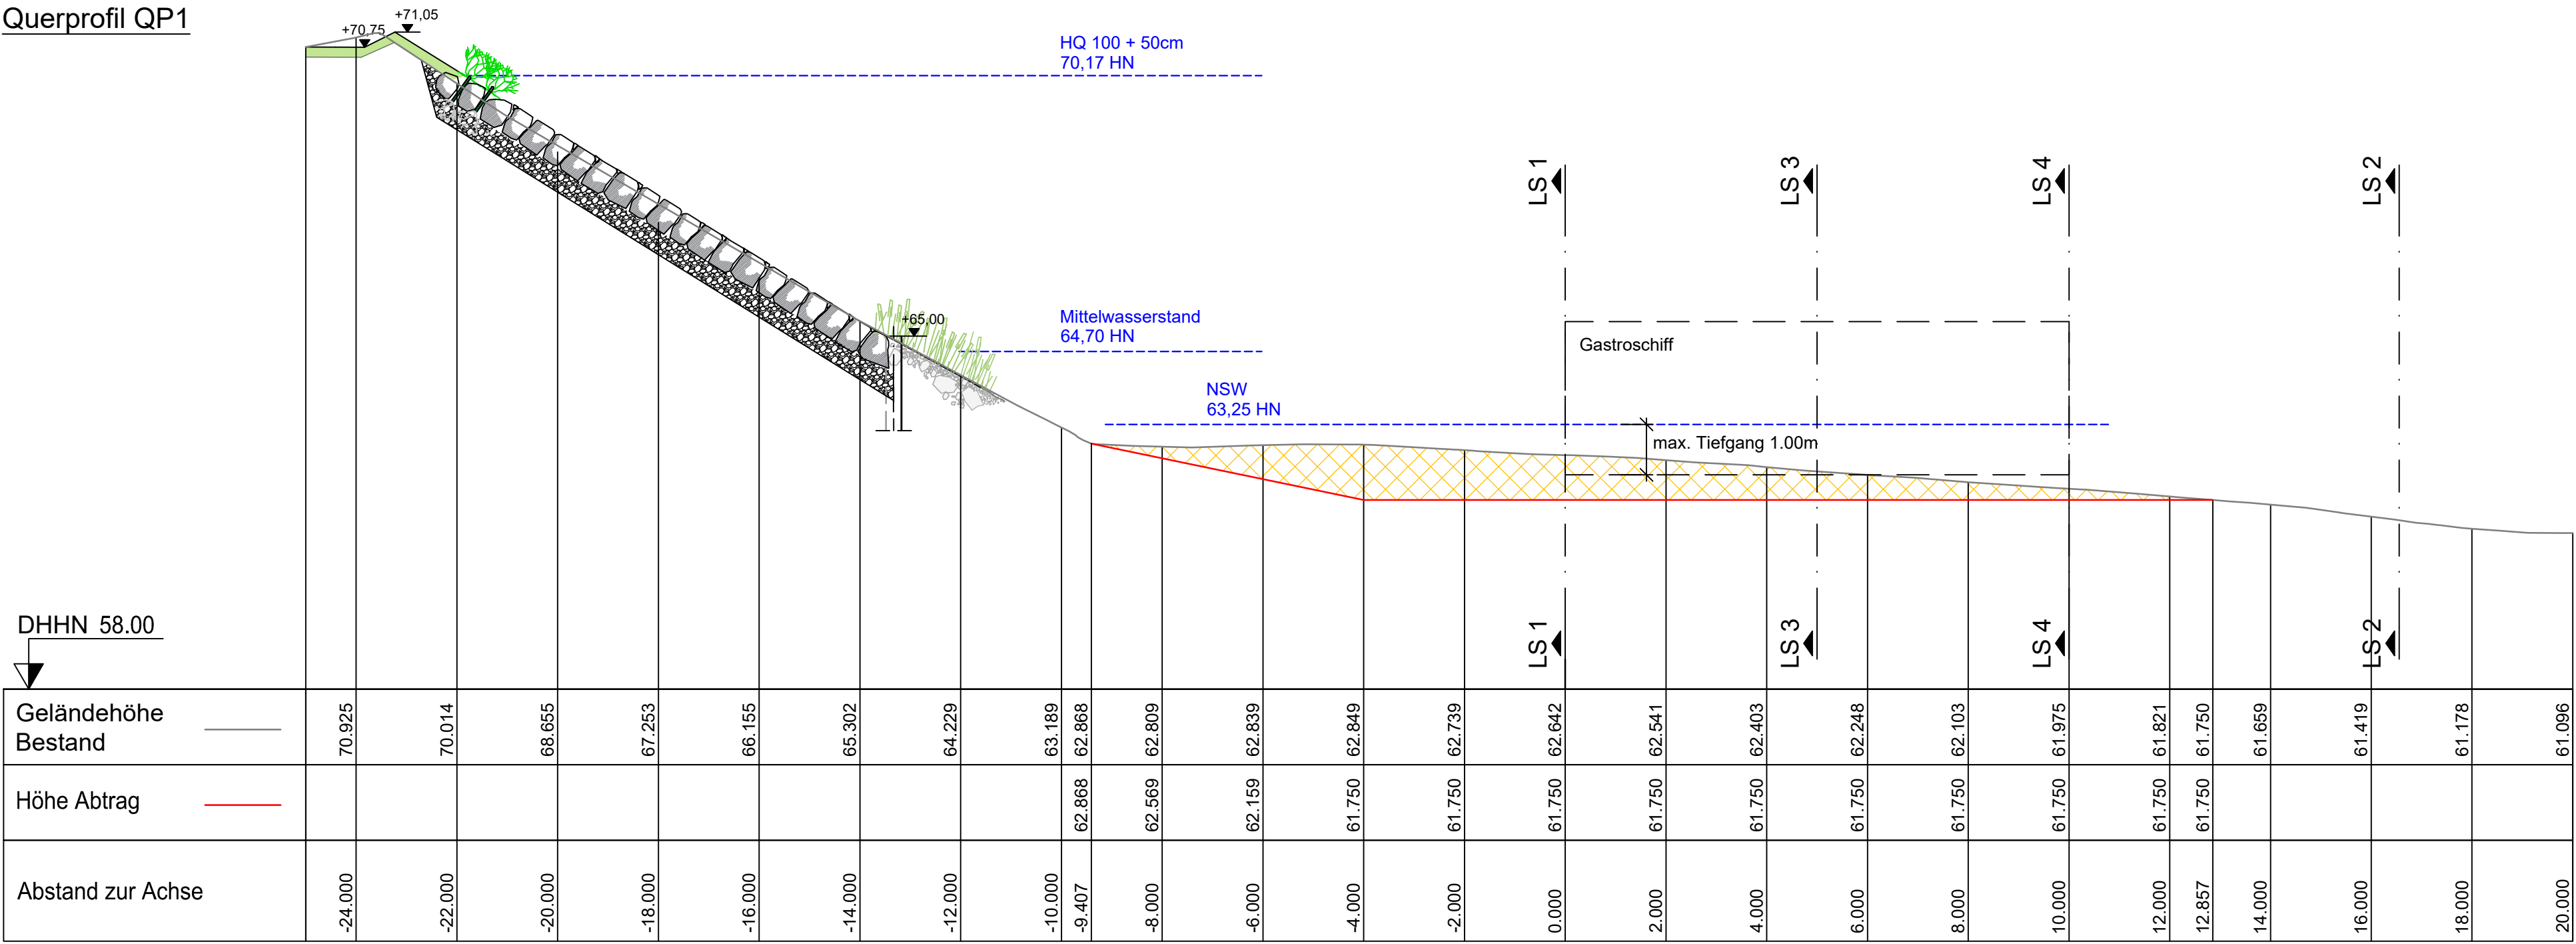


Querprofil QP2

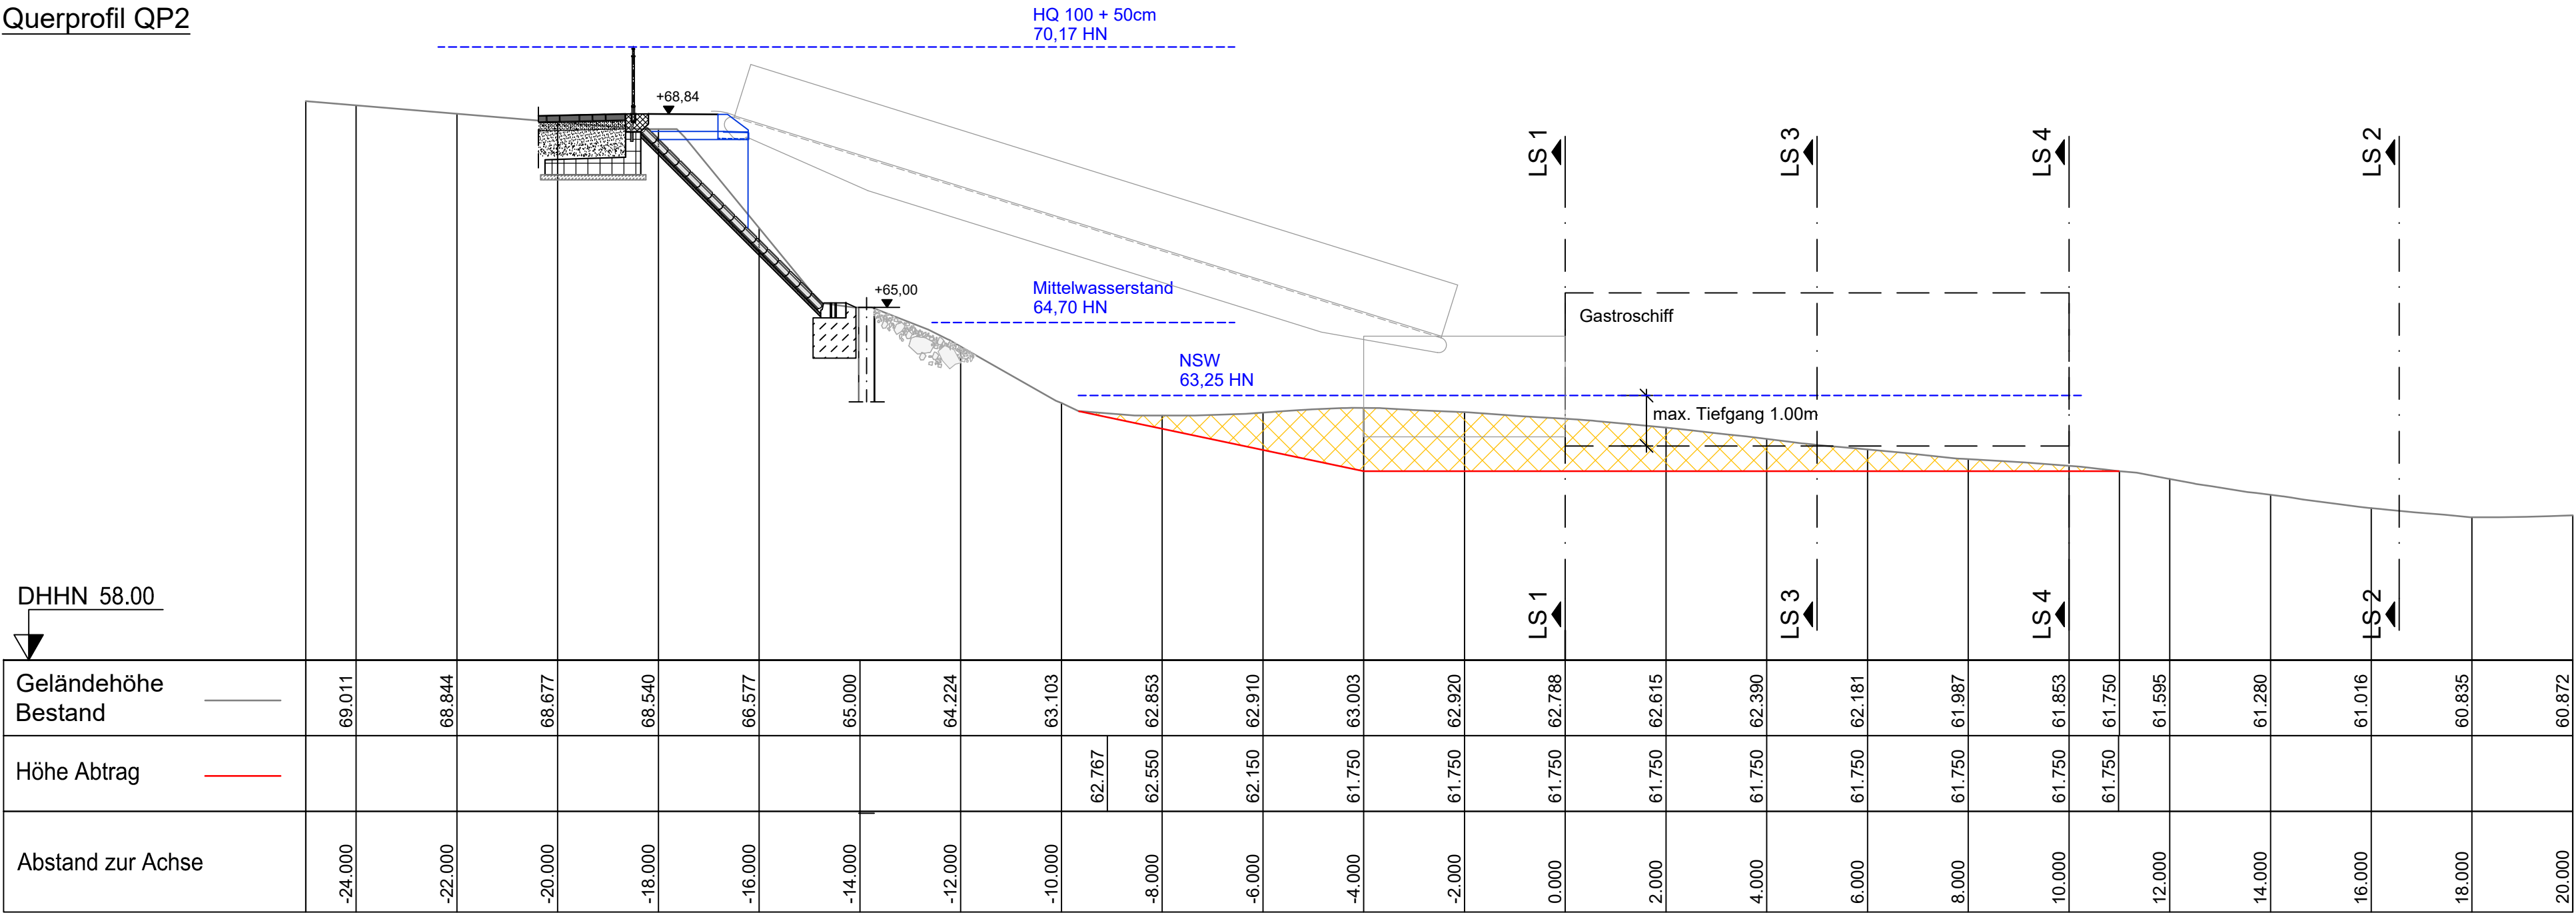

Querprofil QP3

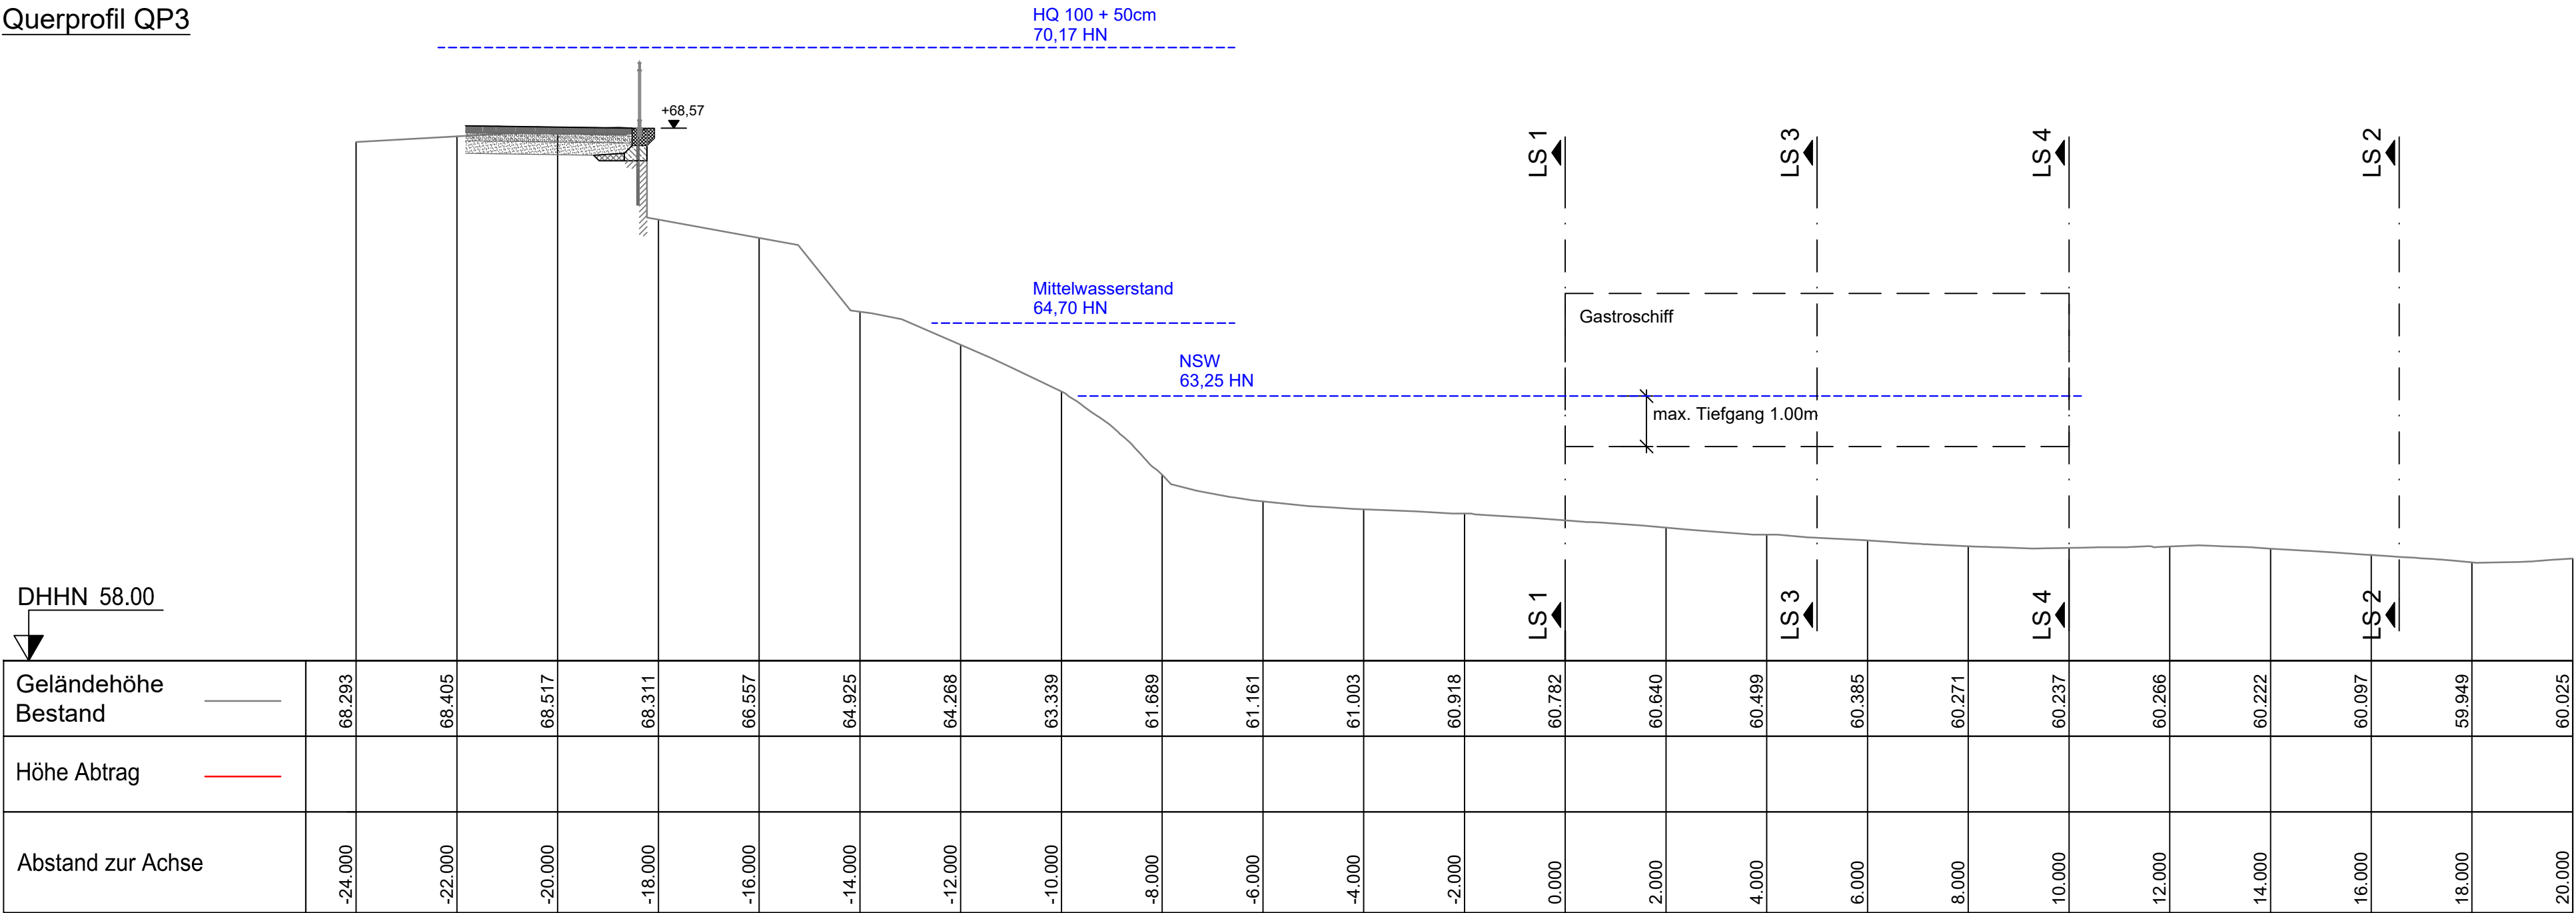

Legende:

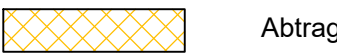

Abtrag

Zugehörige Pläne:

- 3.2 / 1 Lageplan Schiffsanleger
- 4.1 / 1 Längsschnitt LS1 + LS2
- 7.1 / 1 Bauwerksplan 1 - Grundriss, Ansicht
- 7.1 / 2 Bauwerksplan 2 - Schnitte und Details
- 7.1 / 3 Bauwerksplan 3 - Dalben D1, D2, D5

Index	Art der Änderung	Datum	Name

Bearbeiter:			
Schlesinger			
Zeichner:	Bauvorhaben:	Projekt-Nr.:	Lph.:
Schraps	Ersatzneubau Uferbefestigung an der Elbe und Dammlage mit Radweg inkl. Schiffsanleger Gastroschiff	423038	6
Blattgröße:	Darstellung:	Maßstab:	1:25
841 x 594	Querprofile QP1 bis QP3	Lagebezug:	Höhenbezug:
Datum:	Auftraggeber:	150 Pulko 1942	HN76
08/2026	Lutherstadt Wittenberg	Plan-Nr./Blatt-Nr.:	Index
		6.1 / 1	