



Dalbe D1

M 1:25

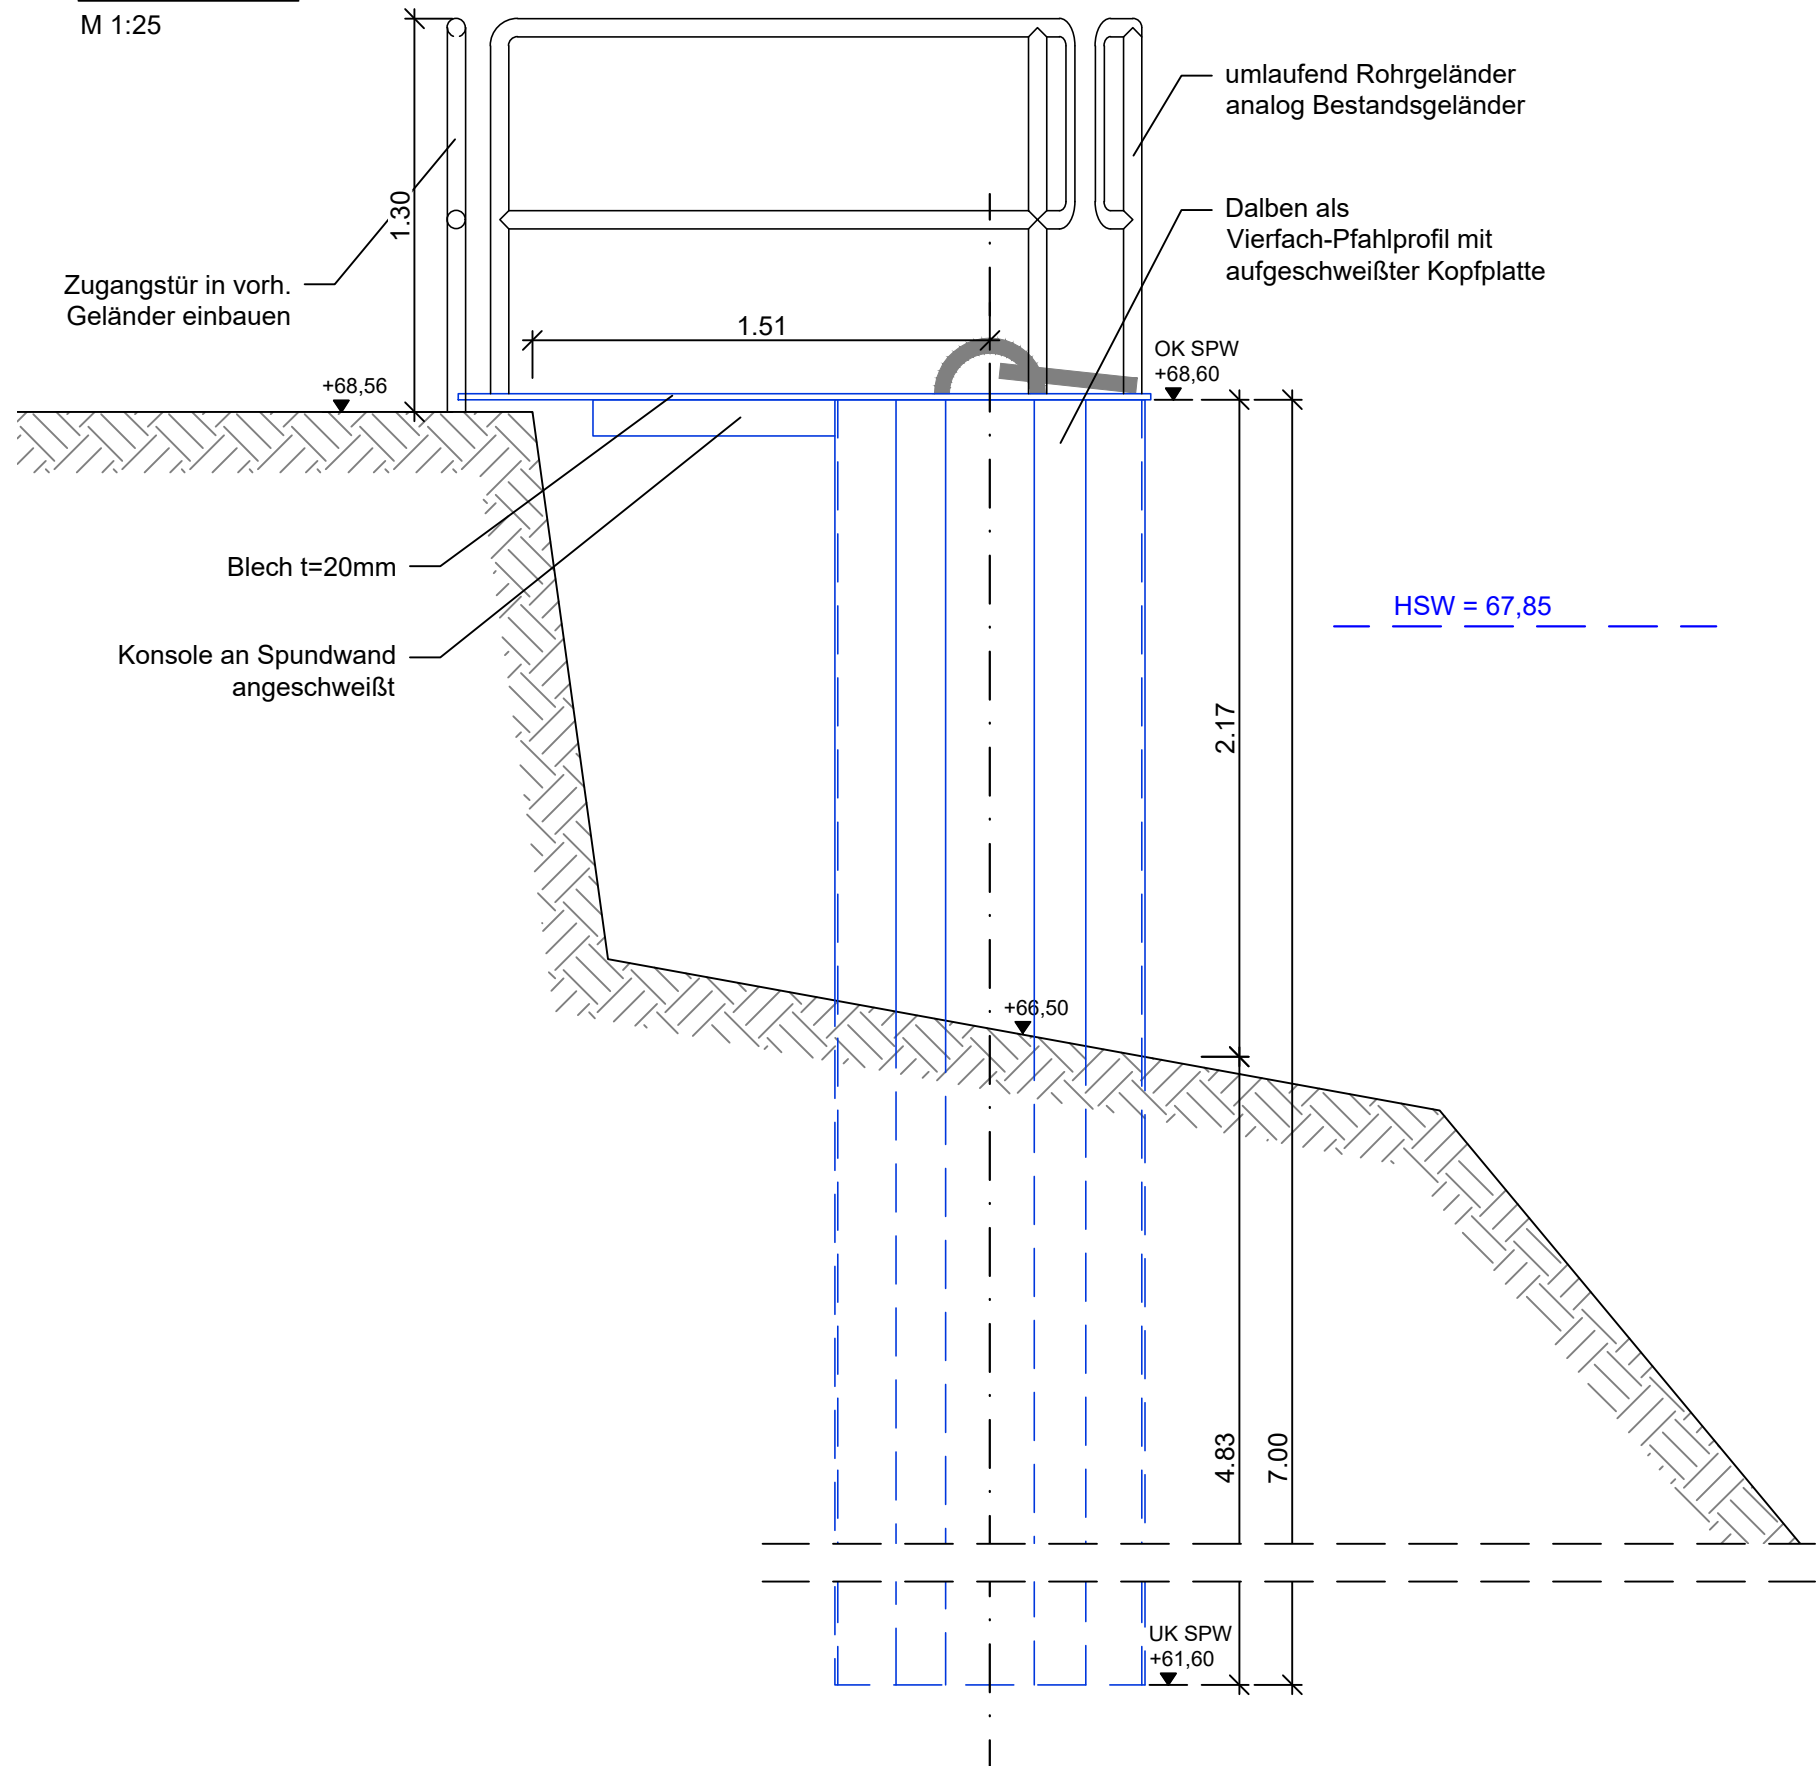


Grundriss Dalbe D1

M 1:25

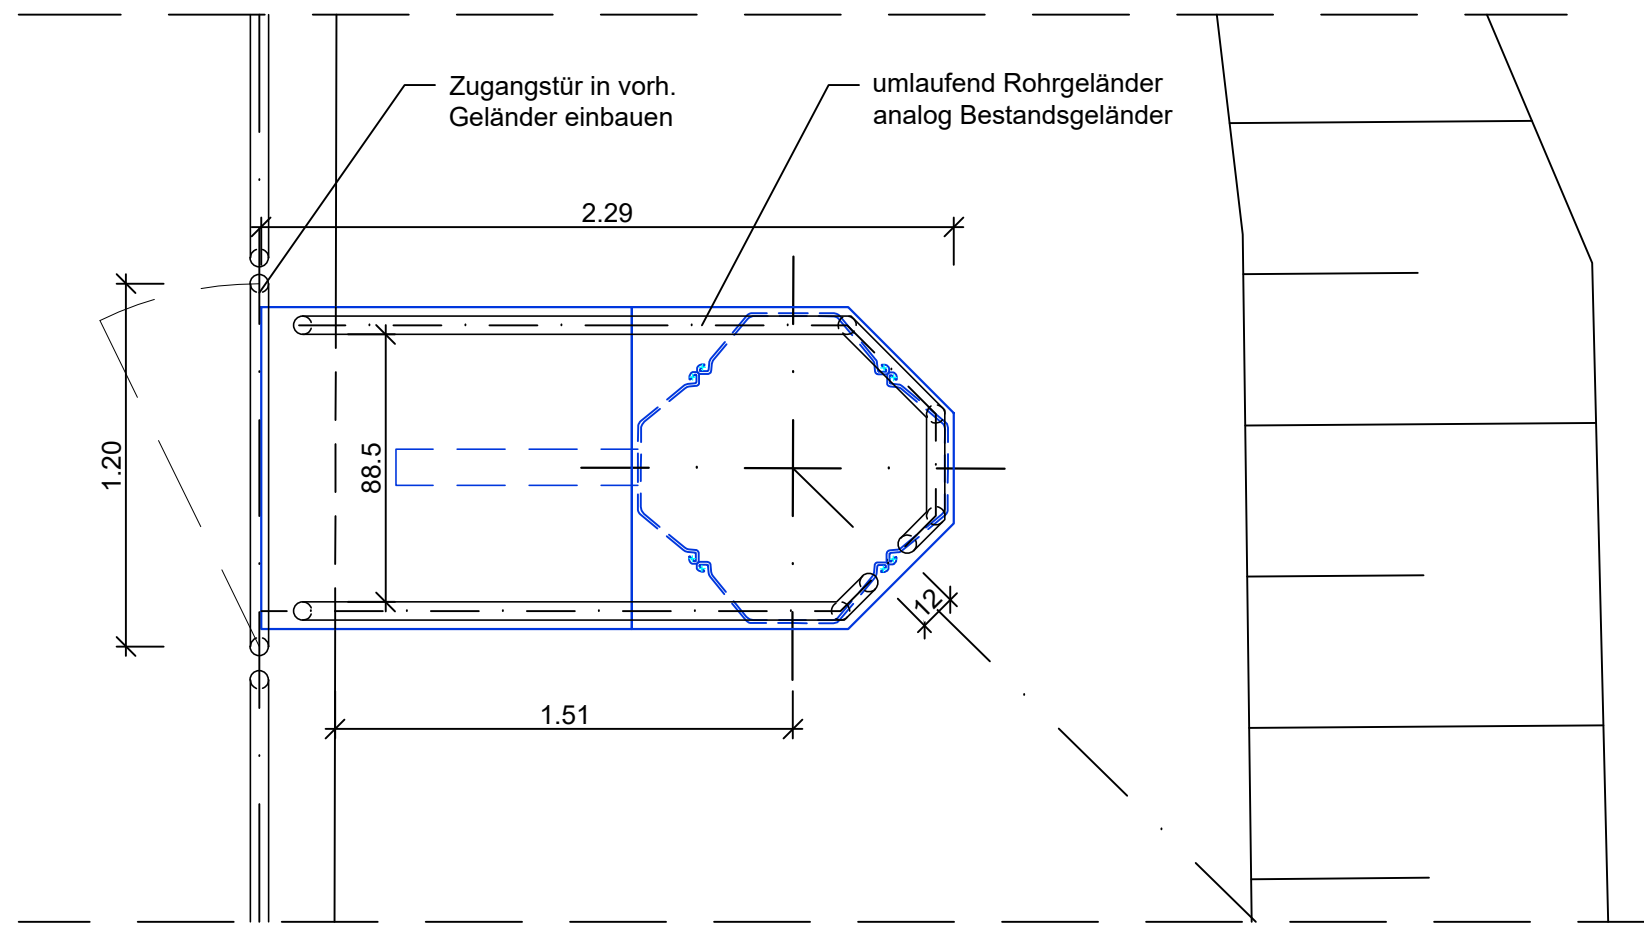


Dalbe D2

M 1:25

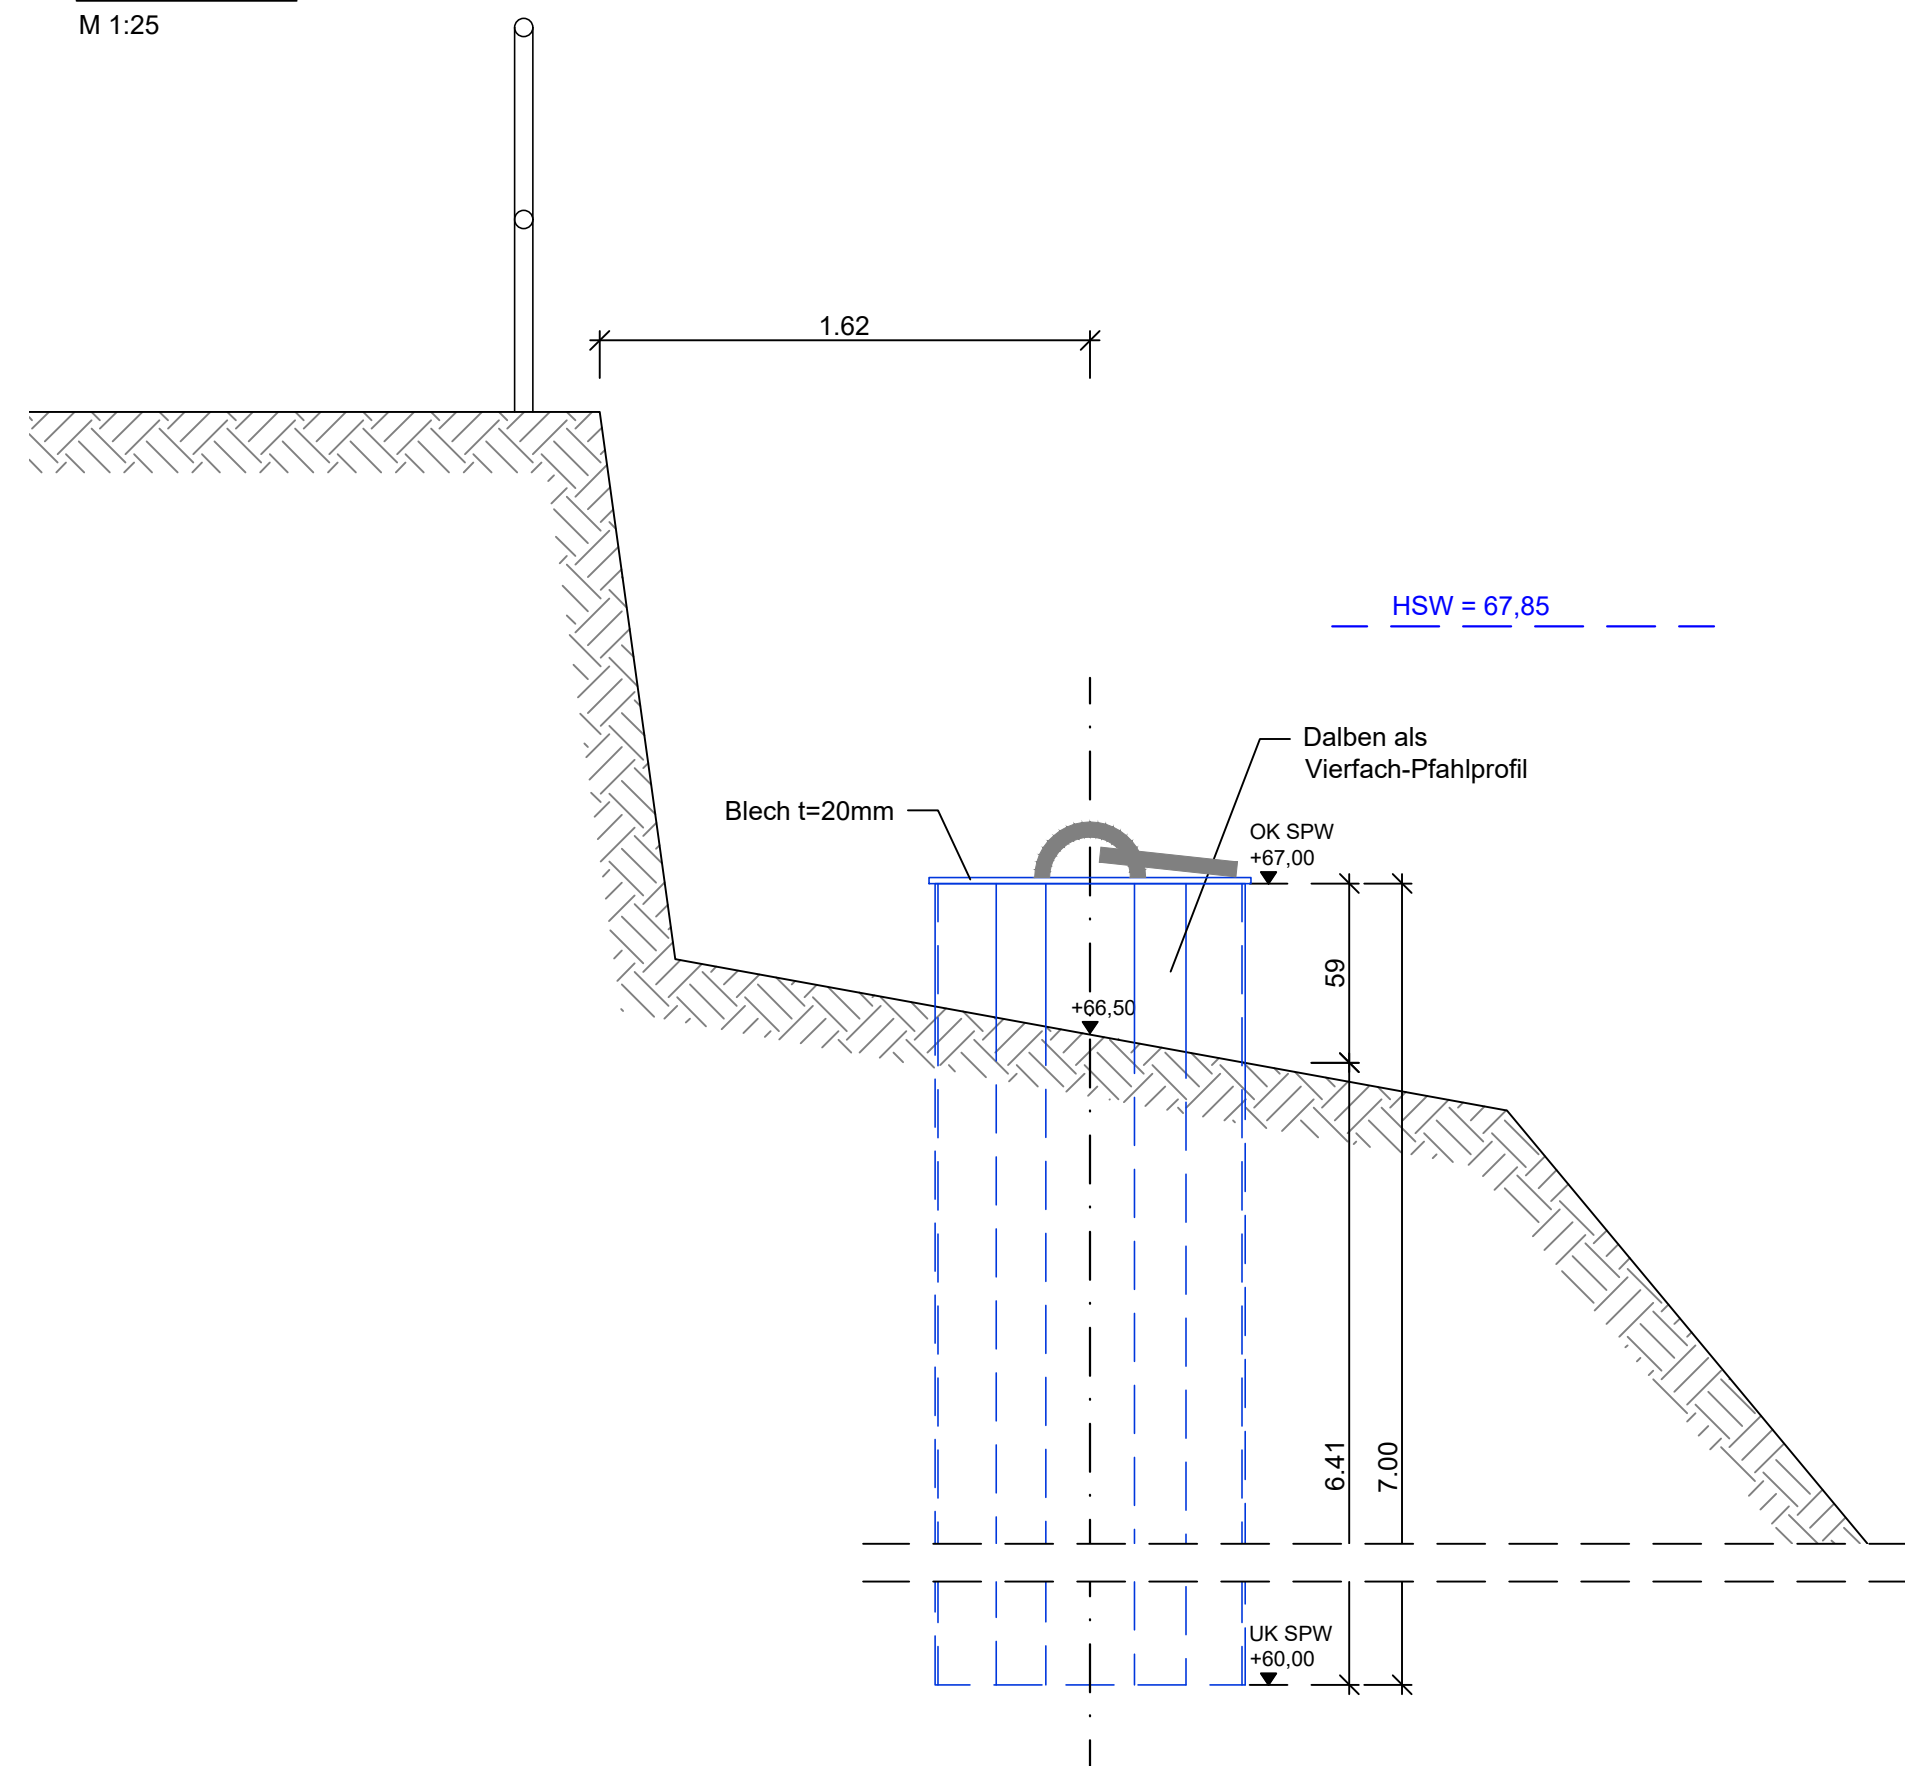


Grundriss Dalbe D2

M 1:25

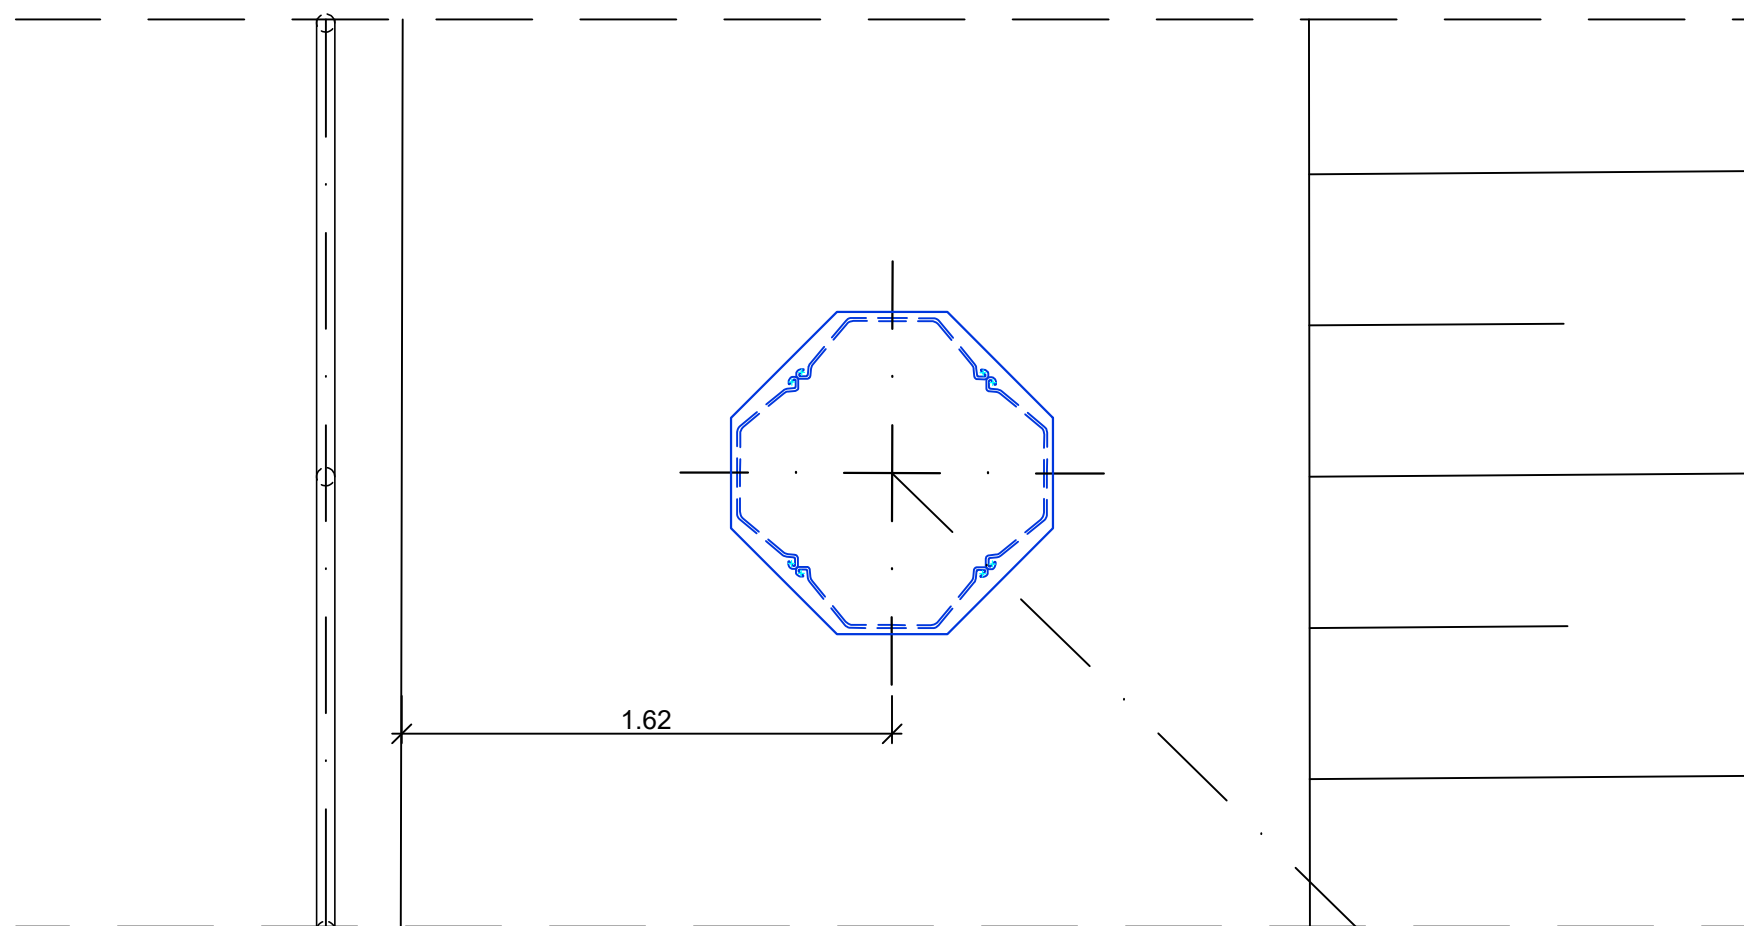


Dalbe D5

M 1:25

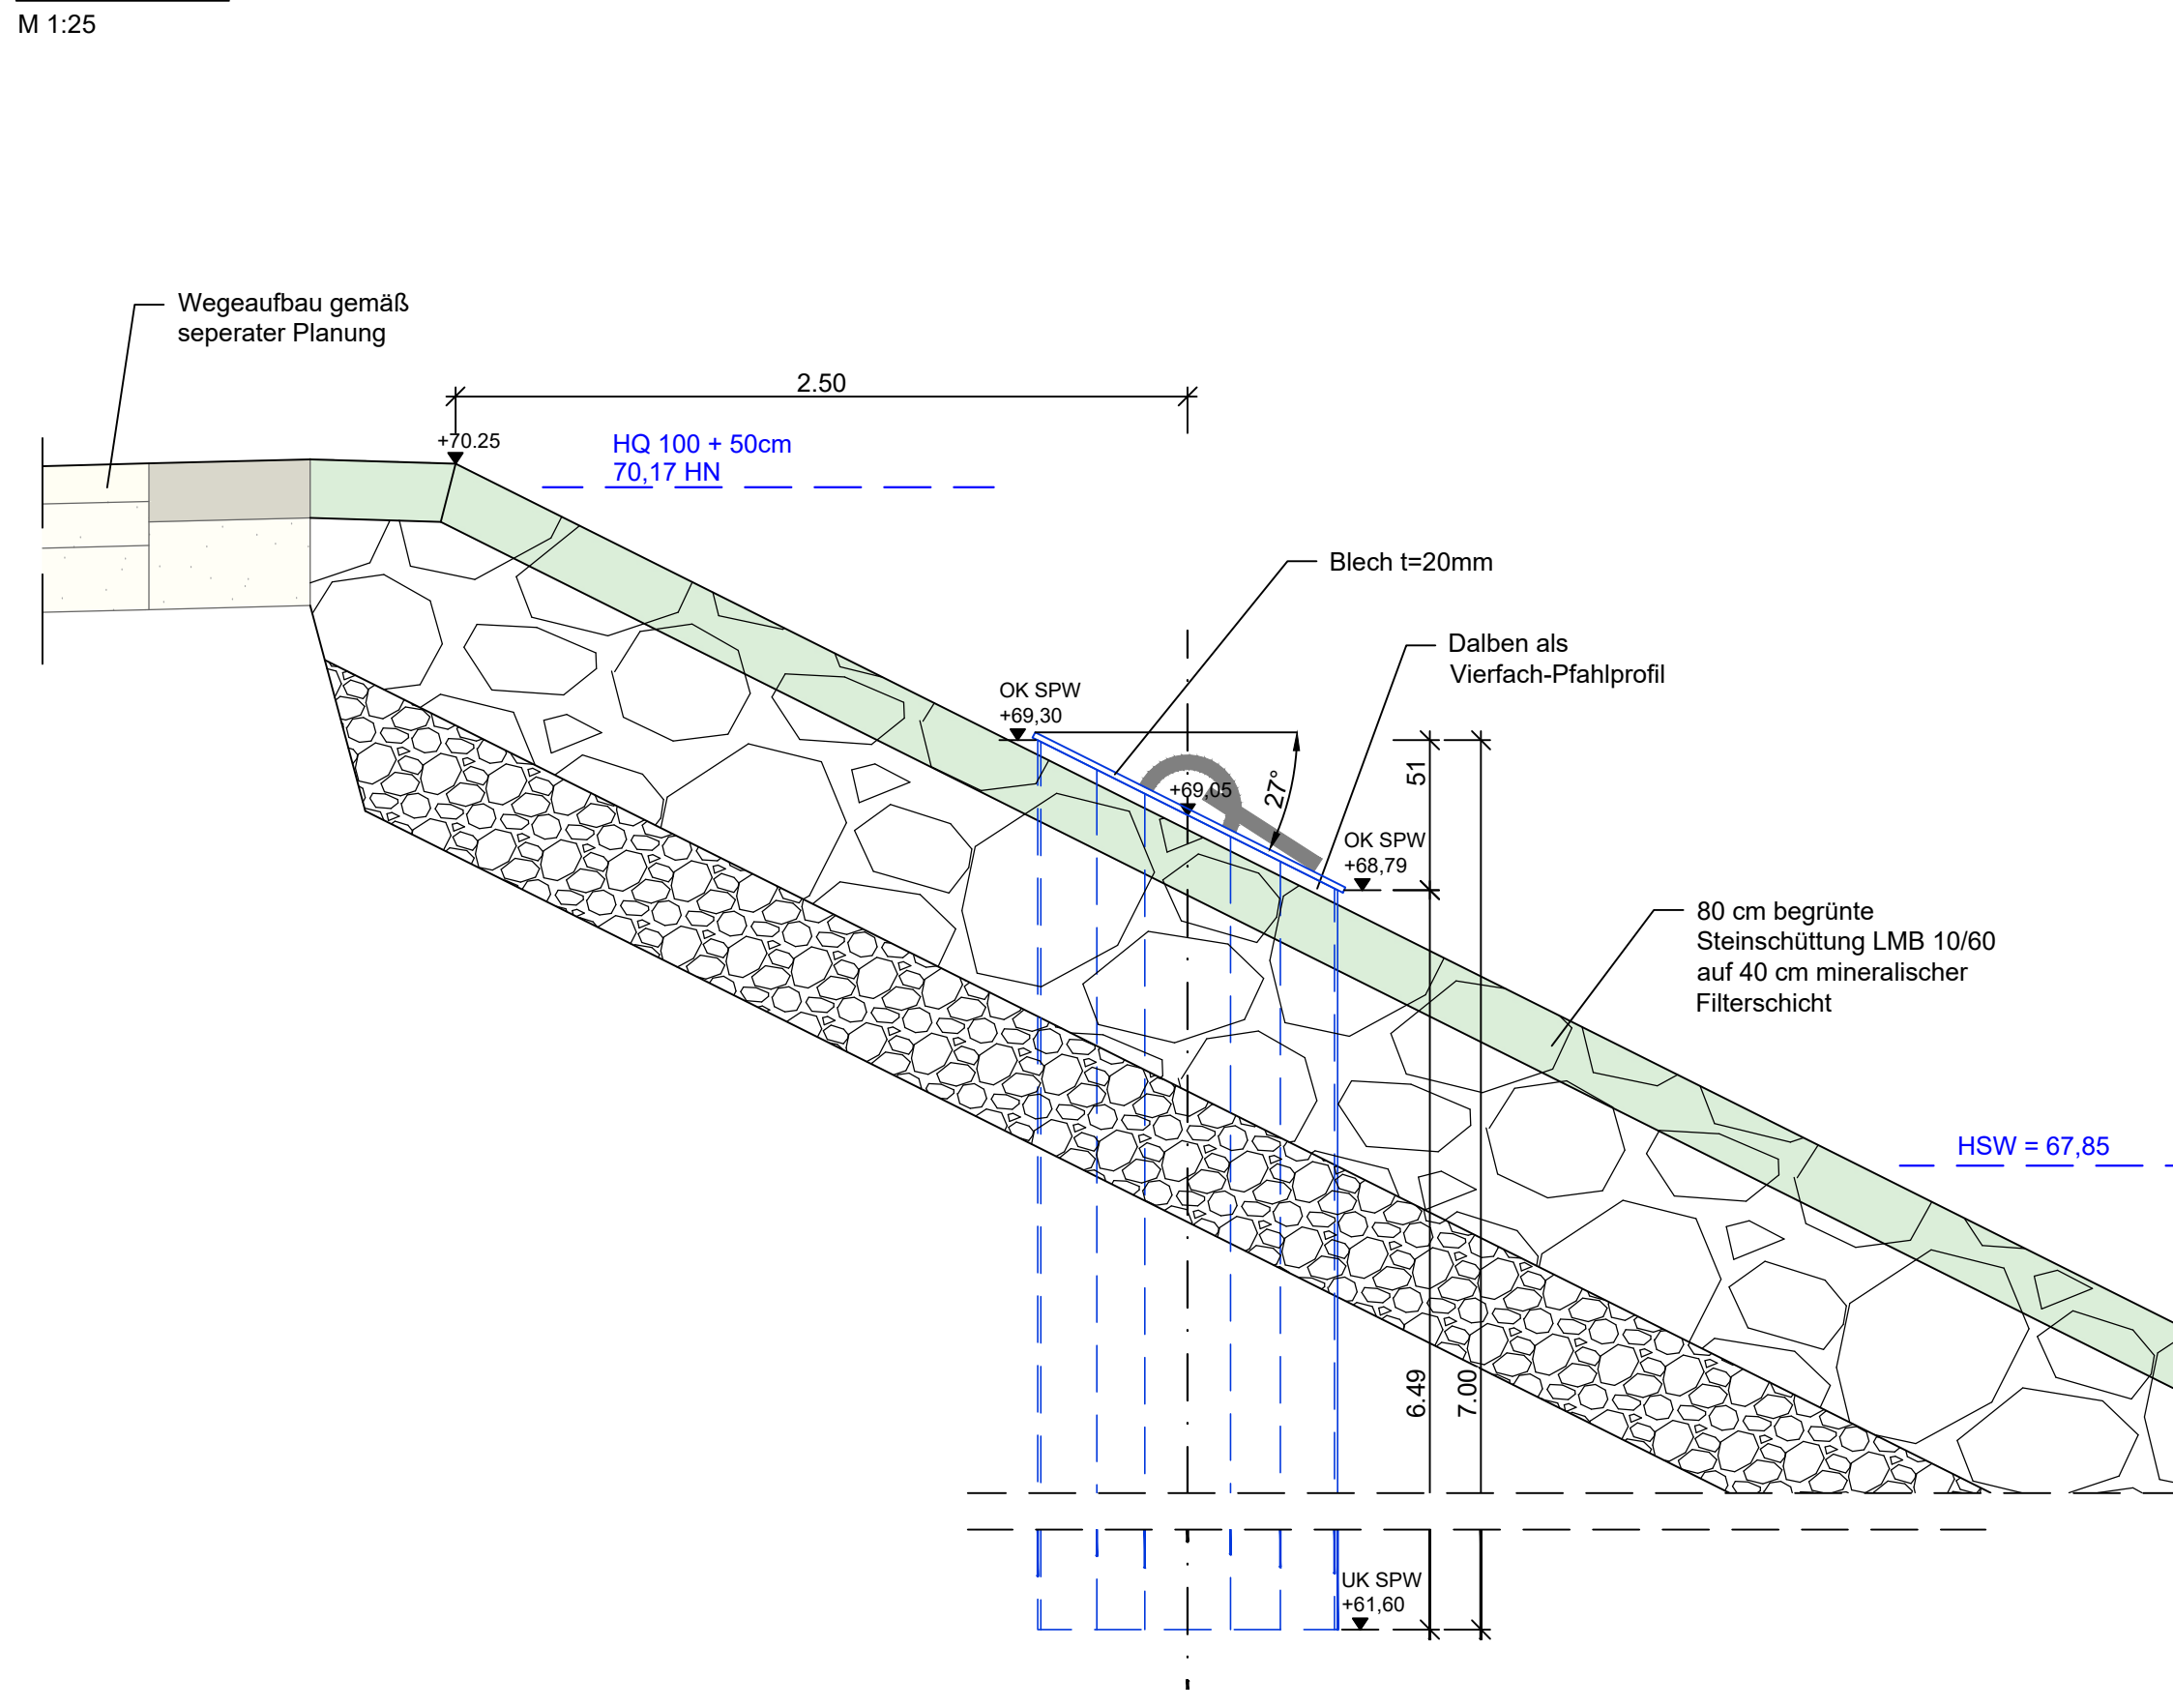

Grundriss Dalbe D5

M 1:25

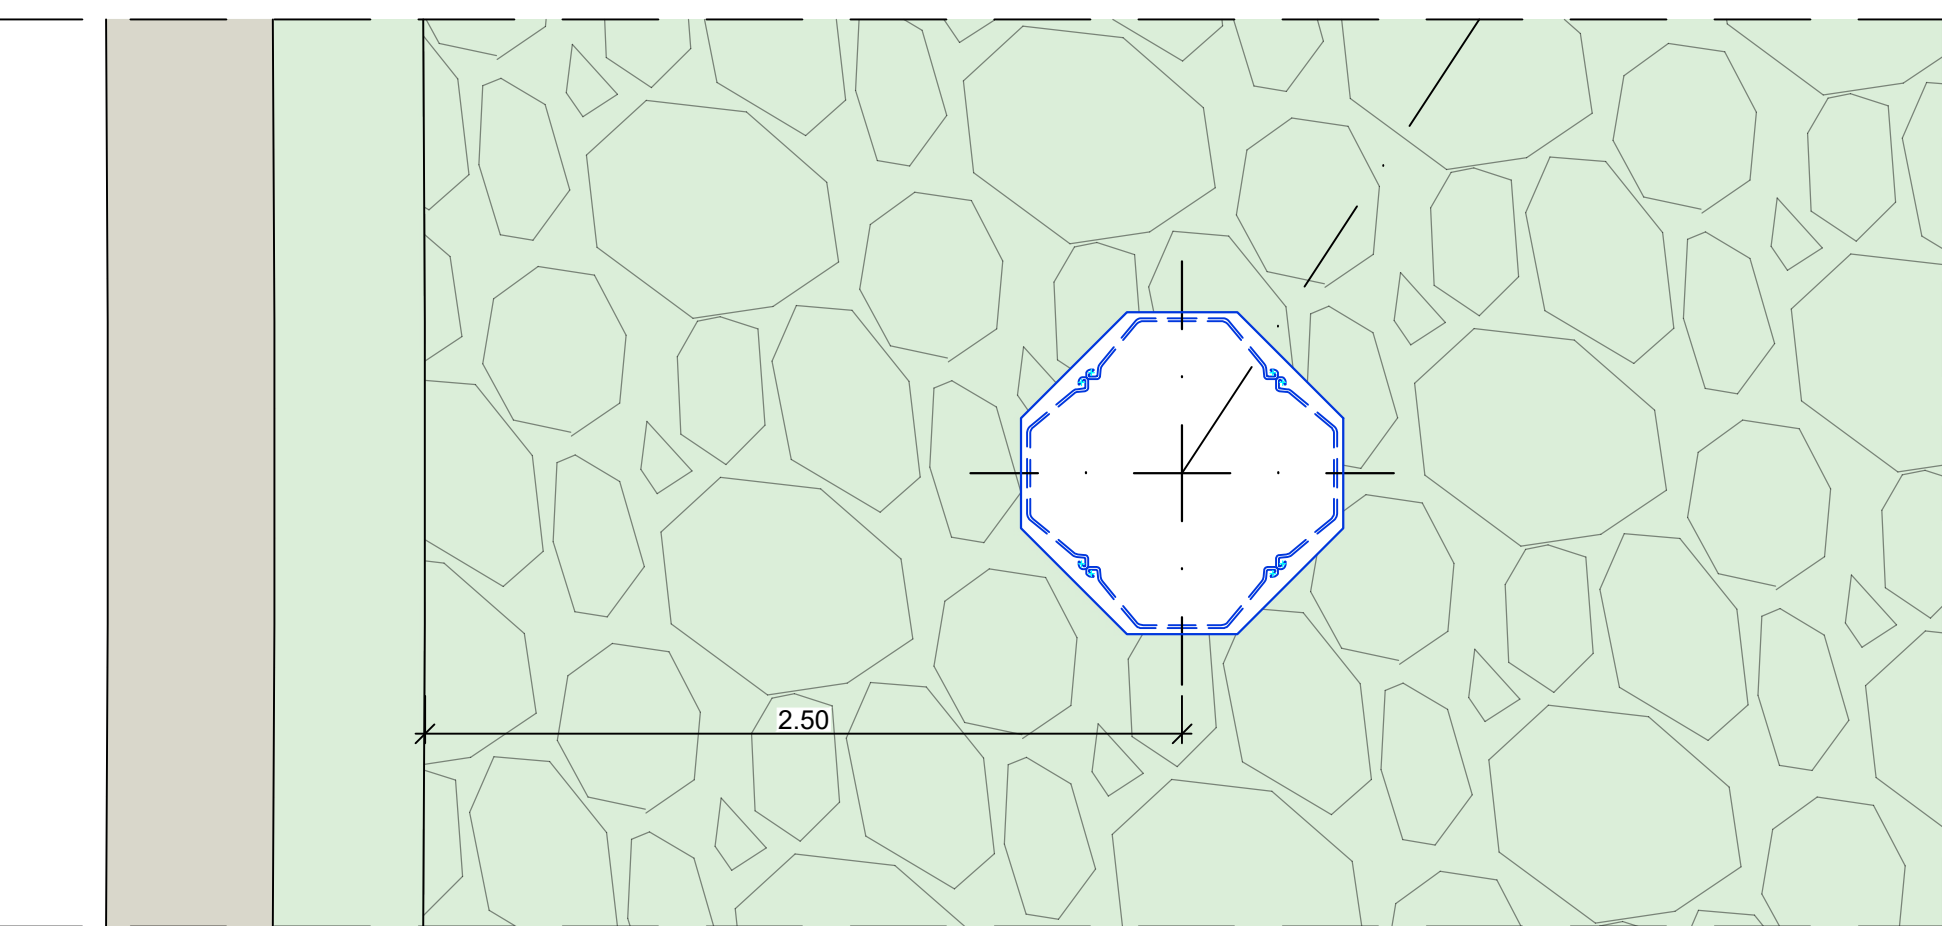

Angaben zum Korrosionsschutz

Dalben: ZTV- W LB 218 (Ausgabe 2009) und DIN EN ISO 12944. BAW- Liste der empfohlenen Beschichtungssysteme für den Korrosionsschutz im Stahlwasserbau- 33. Ausgabe, Stand: Mai 2021

Spundwand: ZTV- W LB 218 (Ausgabe 2009) und DIN EN ISO 12944. BAW- Liste der empfohlenen Beschichtungssysteme für den Korrosionsschutz im Stahlwasserbau- 33. Ausgabe, Stand: Mai 2021

Oberflächenvorbereitung SA 2.5 und P2. Korrosionsschutzsystem nach BAW- Liste System 5: NDFT: 1050 µm mit 1 x GB (50 µm; EP-Zn) 2 x DB (500 µm; EP) - DB703 mit Eisenglimmer (dunkelgrau)

Stahlteile:

Bauteilbezeichnung	Bauteil	Material	W _{gel} min
Dalben D1, D2, D5	Vierfach-Pfahlprofil	S355 GP	7690 cm³/m
Dalben D3, D4	Vierfach-Pfahlprofil	S355 GP	9270 cm³/m
Spundwand	U-Profil	S355 GP	1410 cm³/m
Abdeckblech	t=10mm	S235 JR	
sonstige Bleche/ Flachstähle	nach Angabe	S235 JR	(falls nicht anders angegeben)

- Warmgewalzte mittelbreite und breite I-Träger nach DIN 1025
- gleichschenkliger Winkelstahl nach DIN EN 10056
- Flachstahl nach DIN 1017
- Stahlblech nach DIN EN 10029
- Ausführungsklasse EXC2 nach DIN EN 1090-2
- Schweißnähte sind nach stat. Erforderniss auszuführen, min. Schweißnahtdicke 6mm sofern statisch nichts anderes festgelegt

Verbindungs mittel - gemäß Detailangaben

Hinweis:
Bei der Erstellung der Werkplanung sind bei Kontaktflächen unterschiedlicher Materialien Maßnahmen zur Verhinderung der Kontaktkorrosion vorzusehen!
Alle Schweißnähte sind umlaufend dicht zu verschweißen!

Legende:

	Spundwand
	Stahlbauteile

Zugehörige Pläne:

3.2 / 1	Lageplan Lageplan Schiffsanleger
4.1 / 1	Längsschnitt LS1 + LS2
4.2 / 1	Längsschnitt LS3 + LS4
6.1 / 1	Querprofile QP1 bis QP3
7.1 / 1	Bauwerksplan 1 - Grundriss, Ansicht
7.1 / 2	Bauwerksplan 2 - Schnitte und Details

Index	Art der Änderung	Datum	Name

Bearbeiter:			
Schlesinger			
Zeichner:	Bauvorhaben:	Projekt-Nr.:	Lph.
Schraps	Ersatzneubau Uferbefestigung an der Elbe und Dammlage mit Radweg inkl. Schiffsanleger Gastroschiff	423038	5
Blattgröße:	Darstellung:	Maßstab:	1:25
1189 x 420	Bauwerksplan 3 Dalben 1+2+5	Lagebezug:	HN76
Datum:	Auftraggeber:	Plan-Nr./Blatt-Nr.:	Index:
08/2026	Lutherstadt Wittenberg	7.1 / 3	