

Schalt - und Verteilerplan

Kunde:



Projekt:

BEV Bonn

Projekt-Nr.:

PR 019269

Position:

Verteilung:

UV NN UG 1 Backup RZ

Auftrags-Nr.:

Angebots-Nr.:

Genehmigungsvermerk:

Unterschrift / Firmenstempel:

Datum:

Sachbearbeiter:

Telefon:



Änderung:


Änderung:

Änderung:

Datum:

26.04.2005



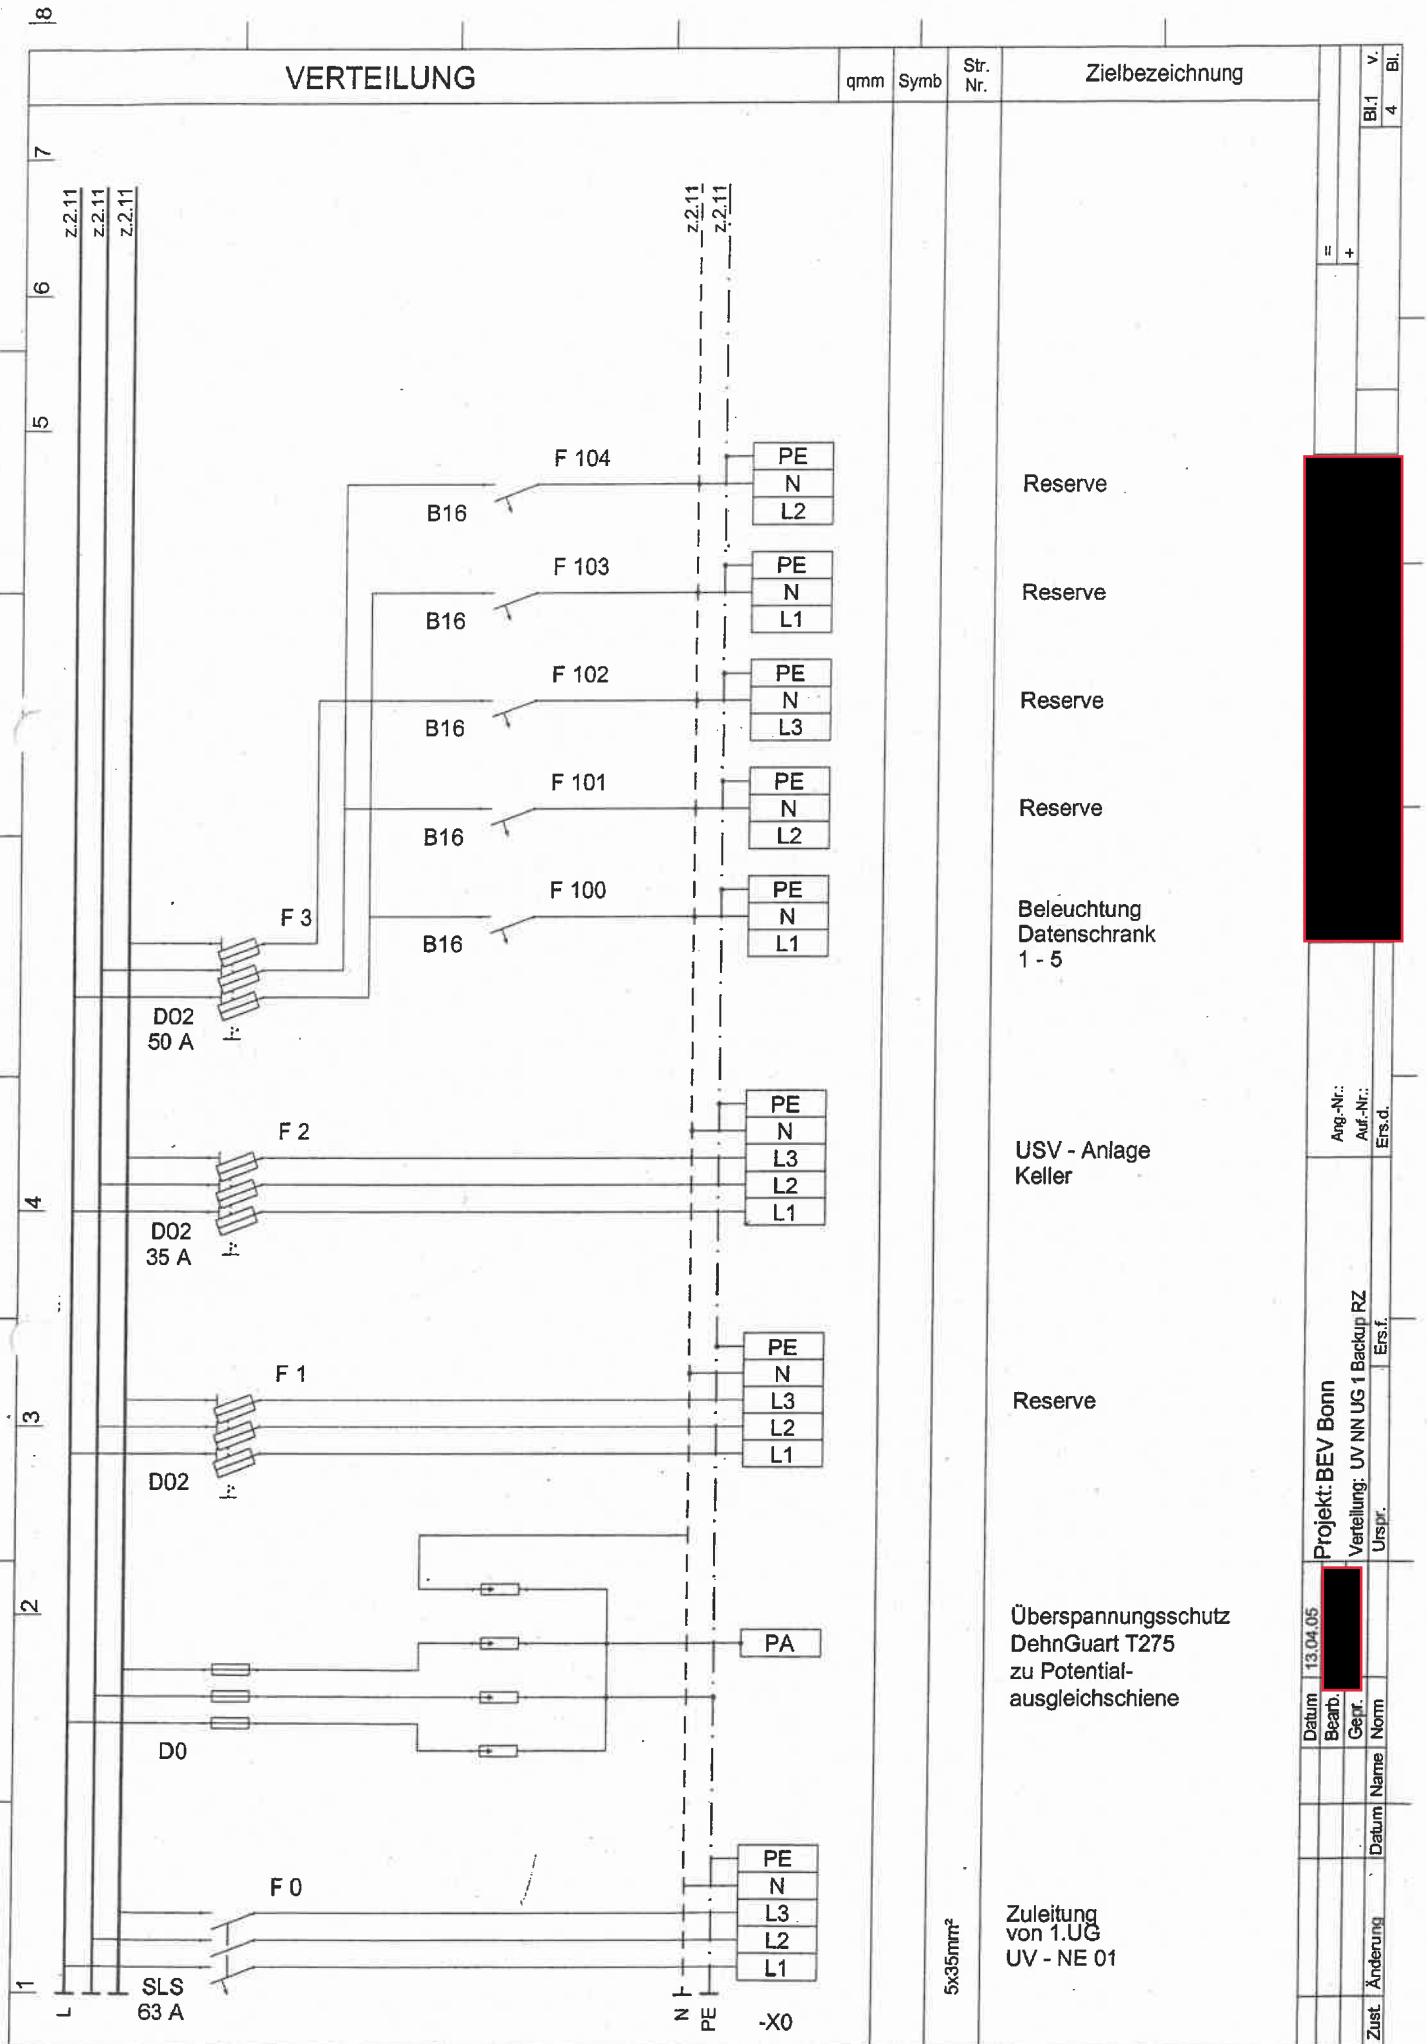

Reserve

Reserve

Reserve

Reserve

Beleuchtung
Datenschrank
1 - 5

USV - Anlage
Keller

Reserve

Überspannungsschutz
DehnGuart T275
zu Potential-
ausgleichschiene

Zuleitung
von 1.UG
UV - NE 01

Ang.-Nr.:
Auf.-Nr.:
Ers.d.

Projek: BEV Bonn
Verteilung: UV NN UG 1 Backup RZ
Ers.f.

Datum
13.04.05

Bearb.
Gepr.

Datum
Name


Zust.
Änderung


PE
N
L3
L2
L1



PE
N
L3
L2
L1

PE
N
L3
L2
L1

PE
N
L3
L2
L1

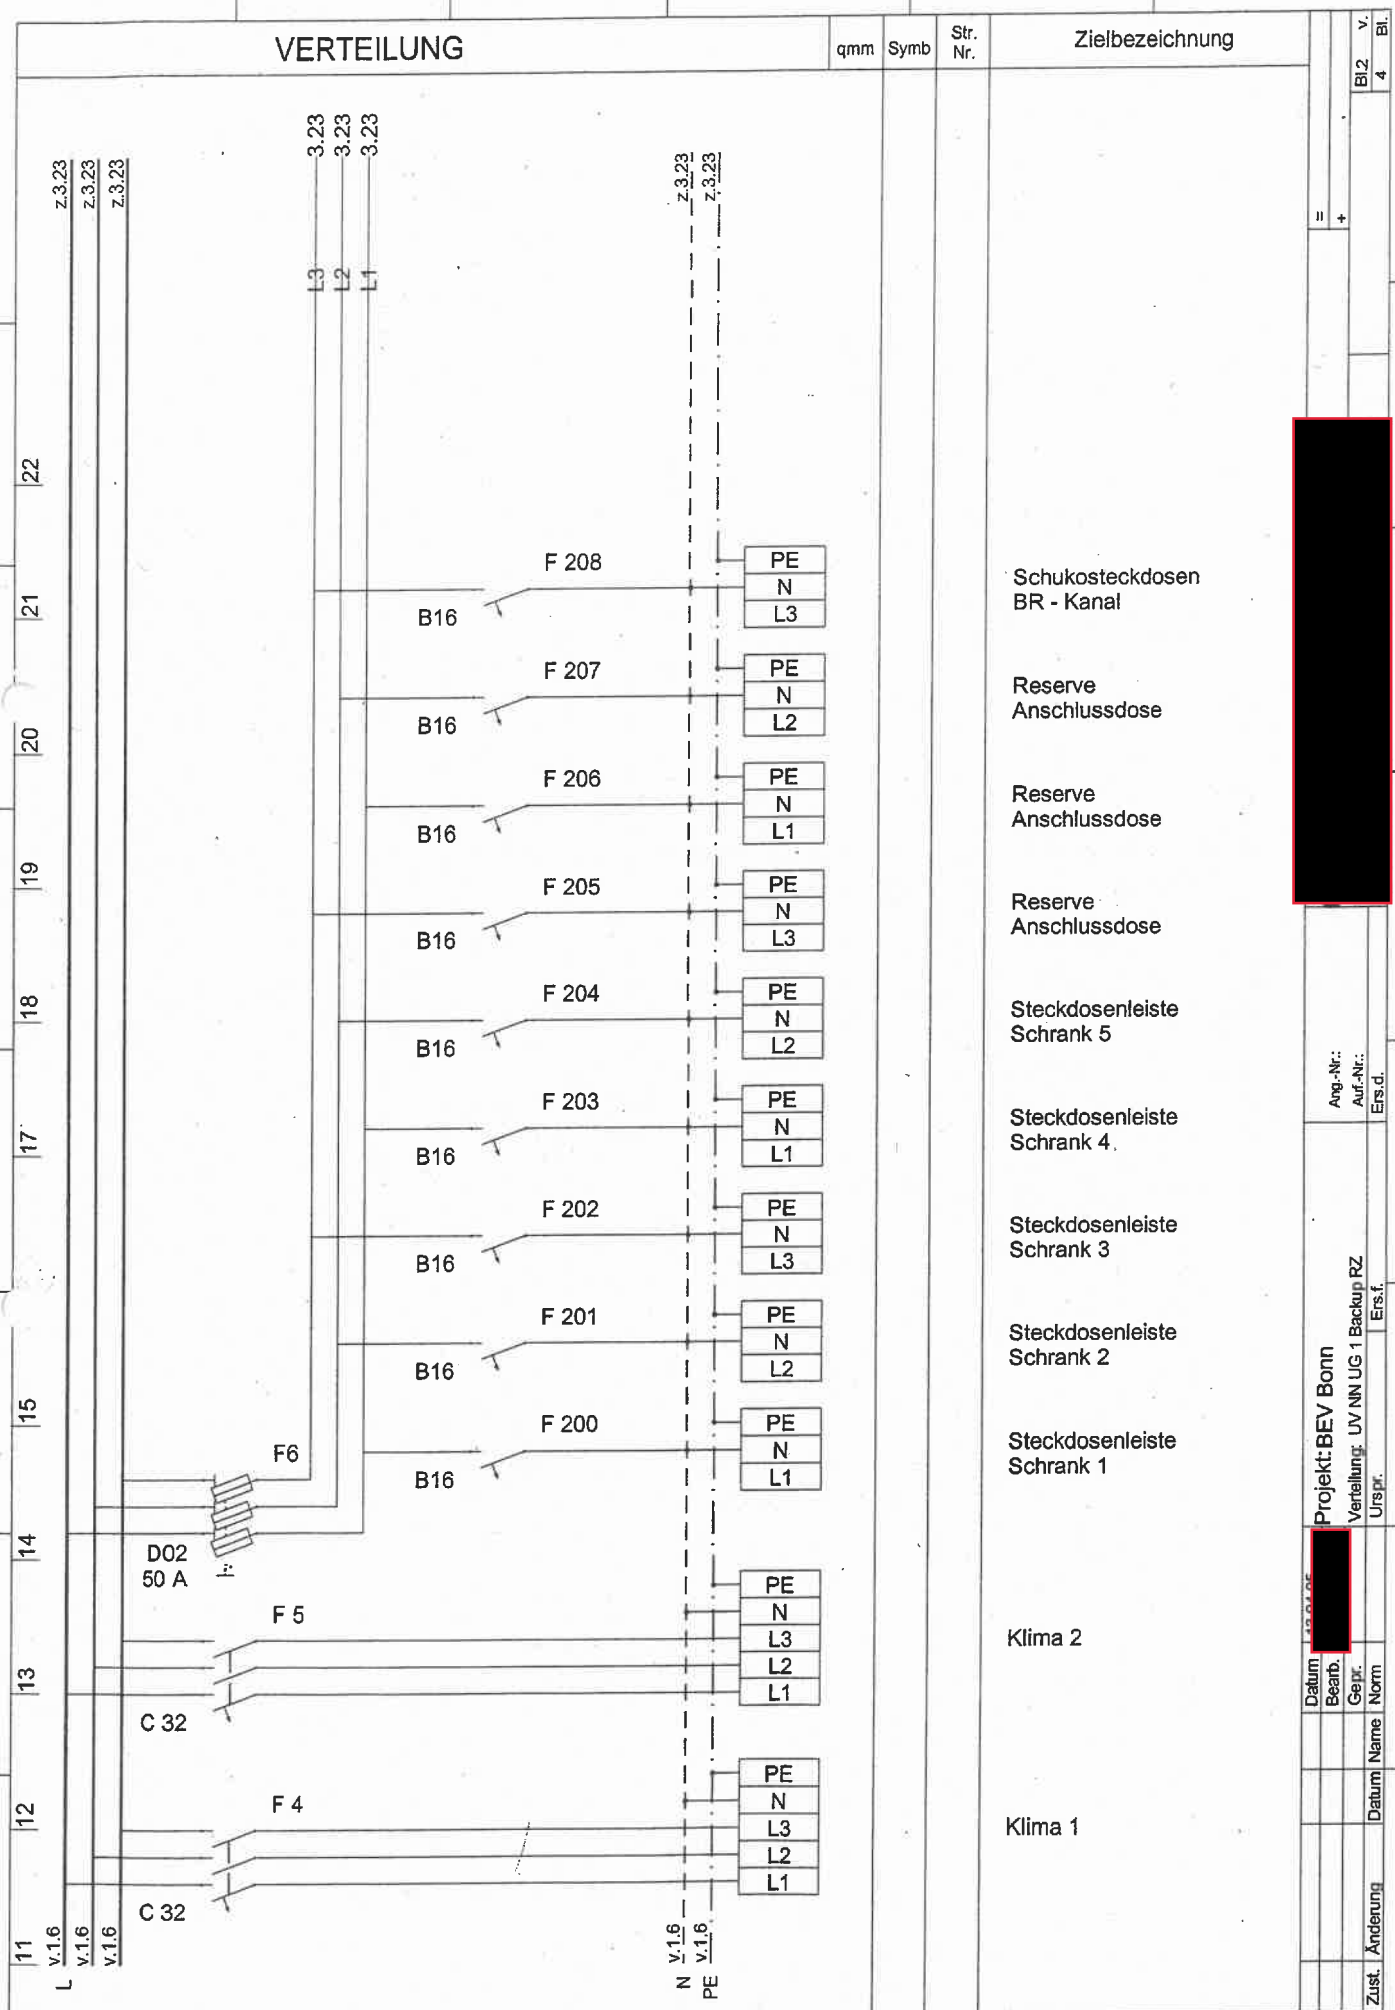

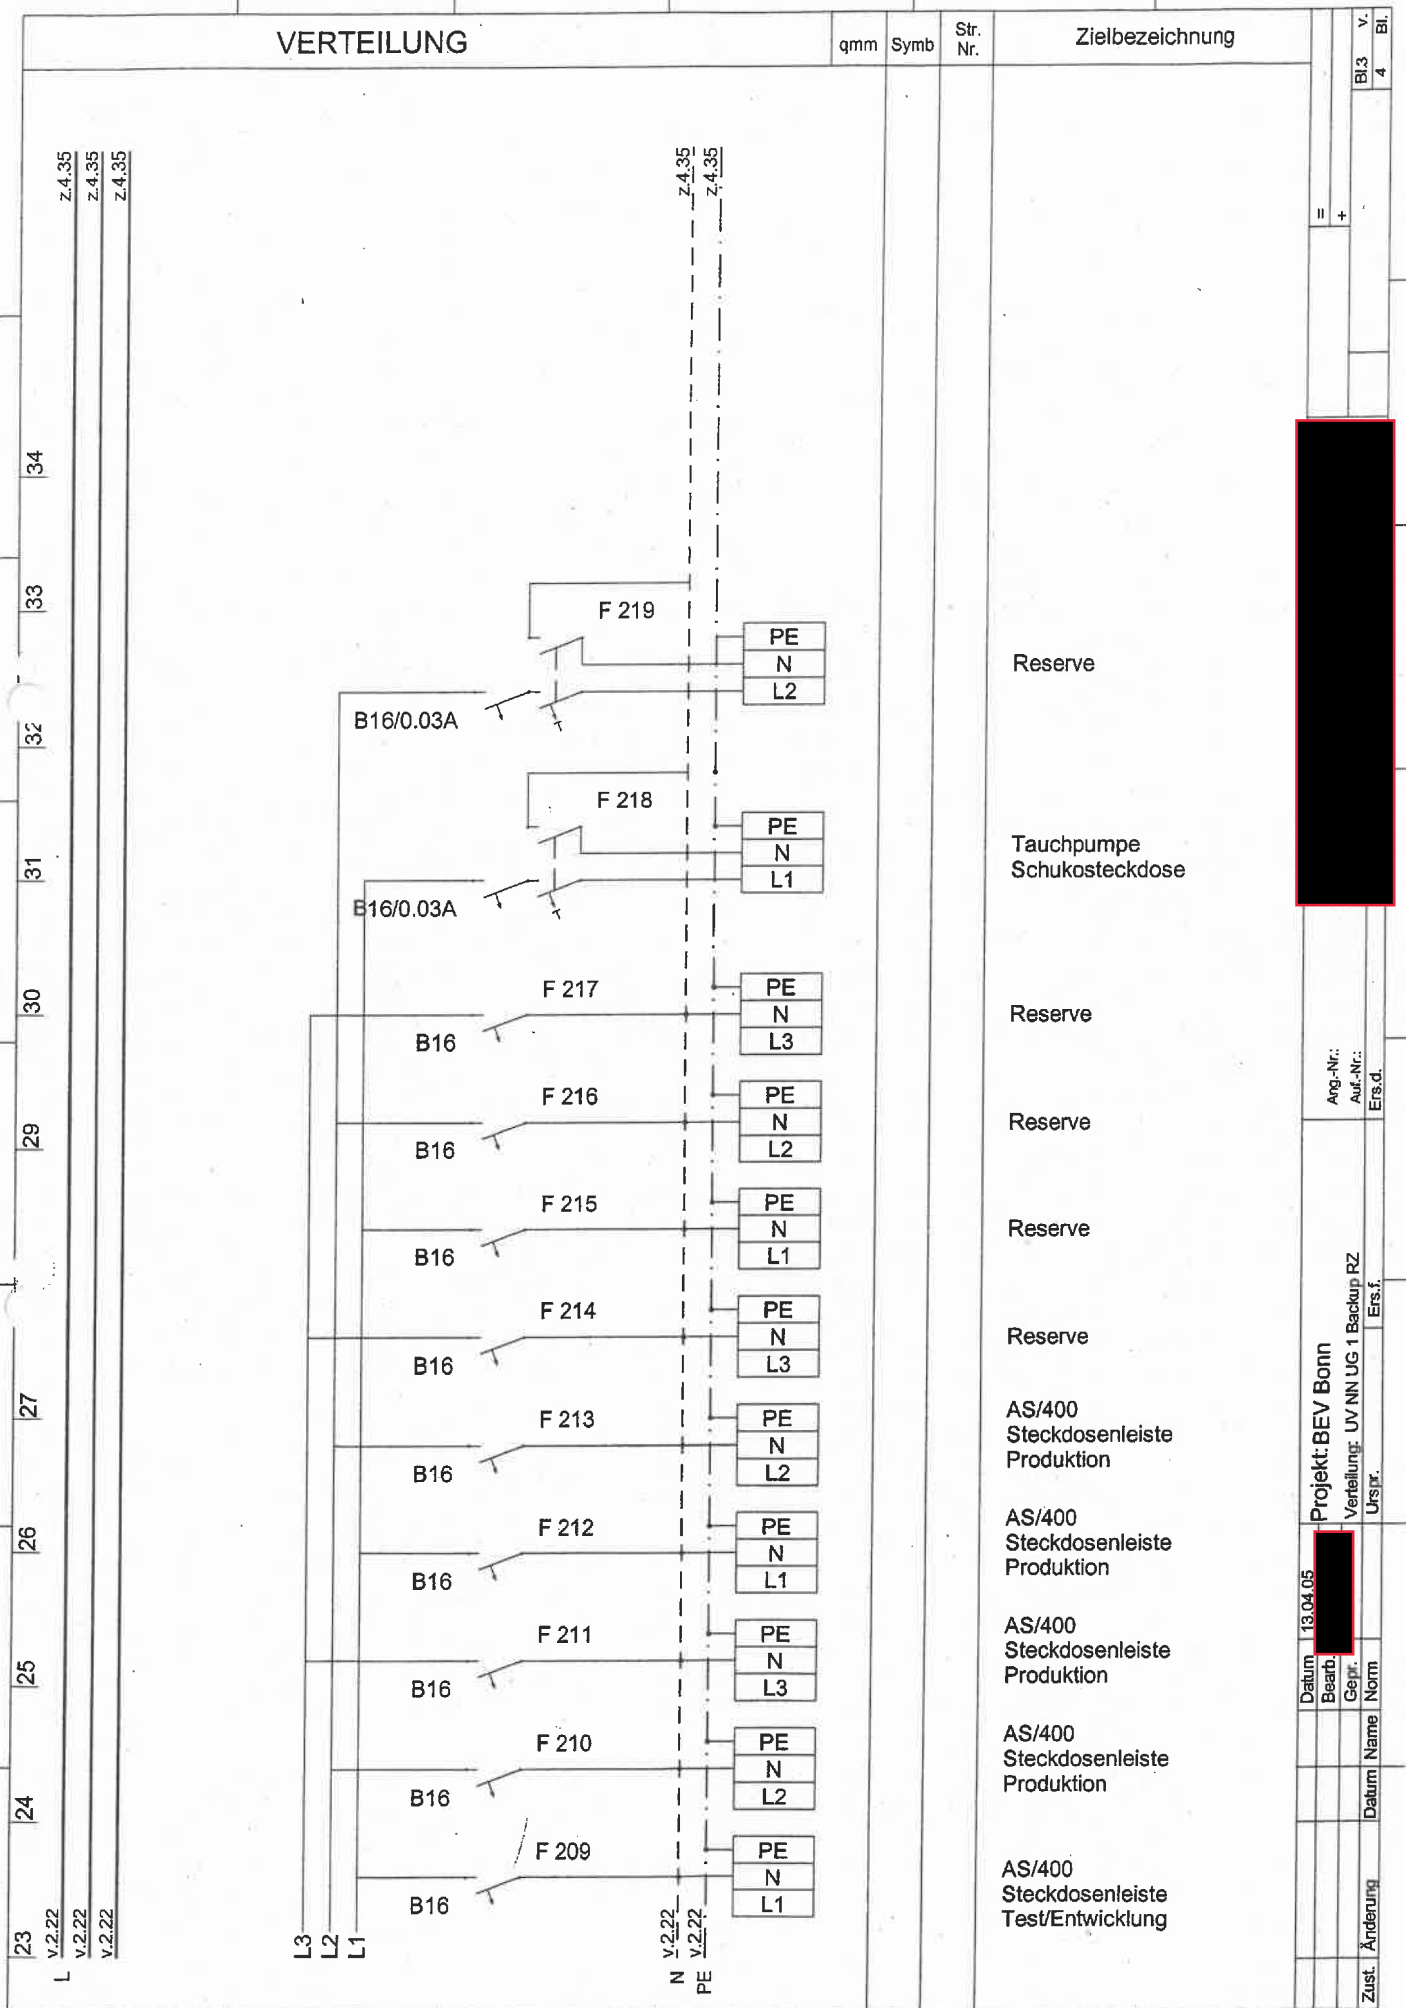

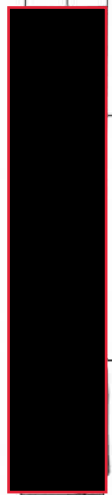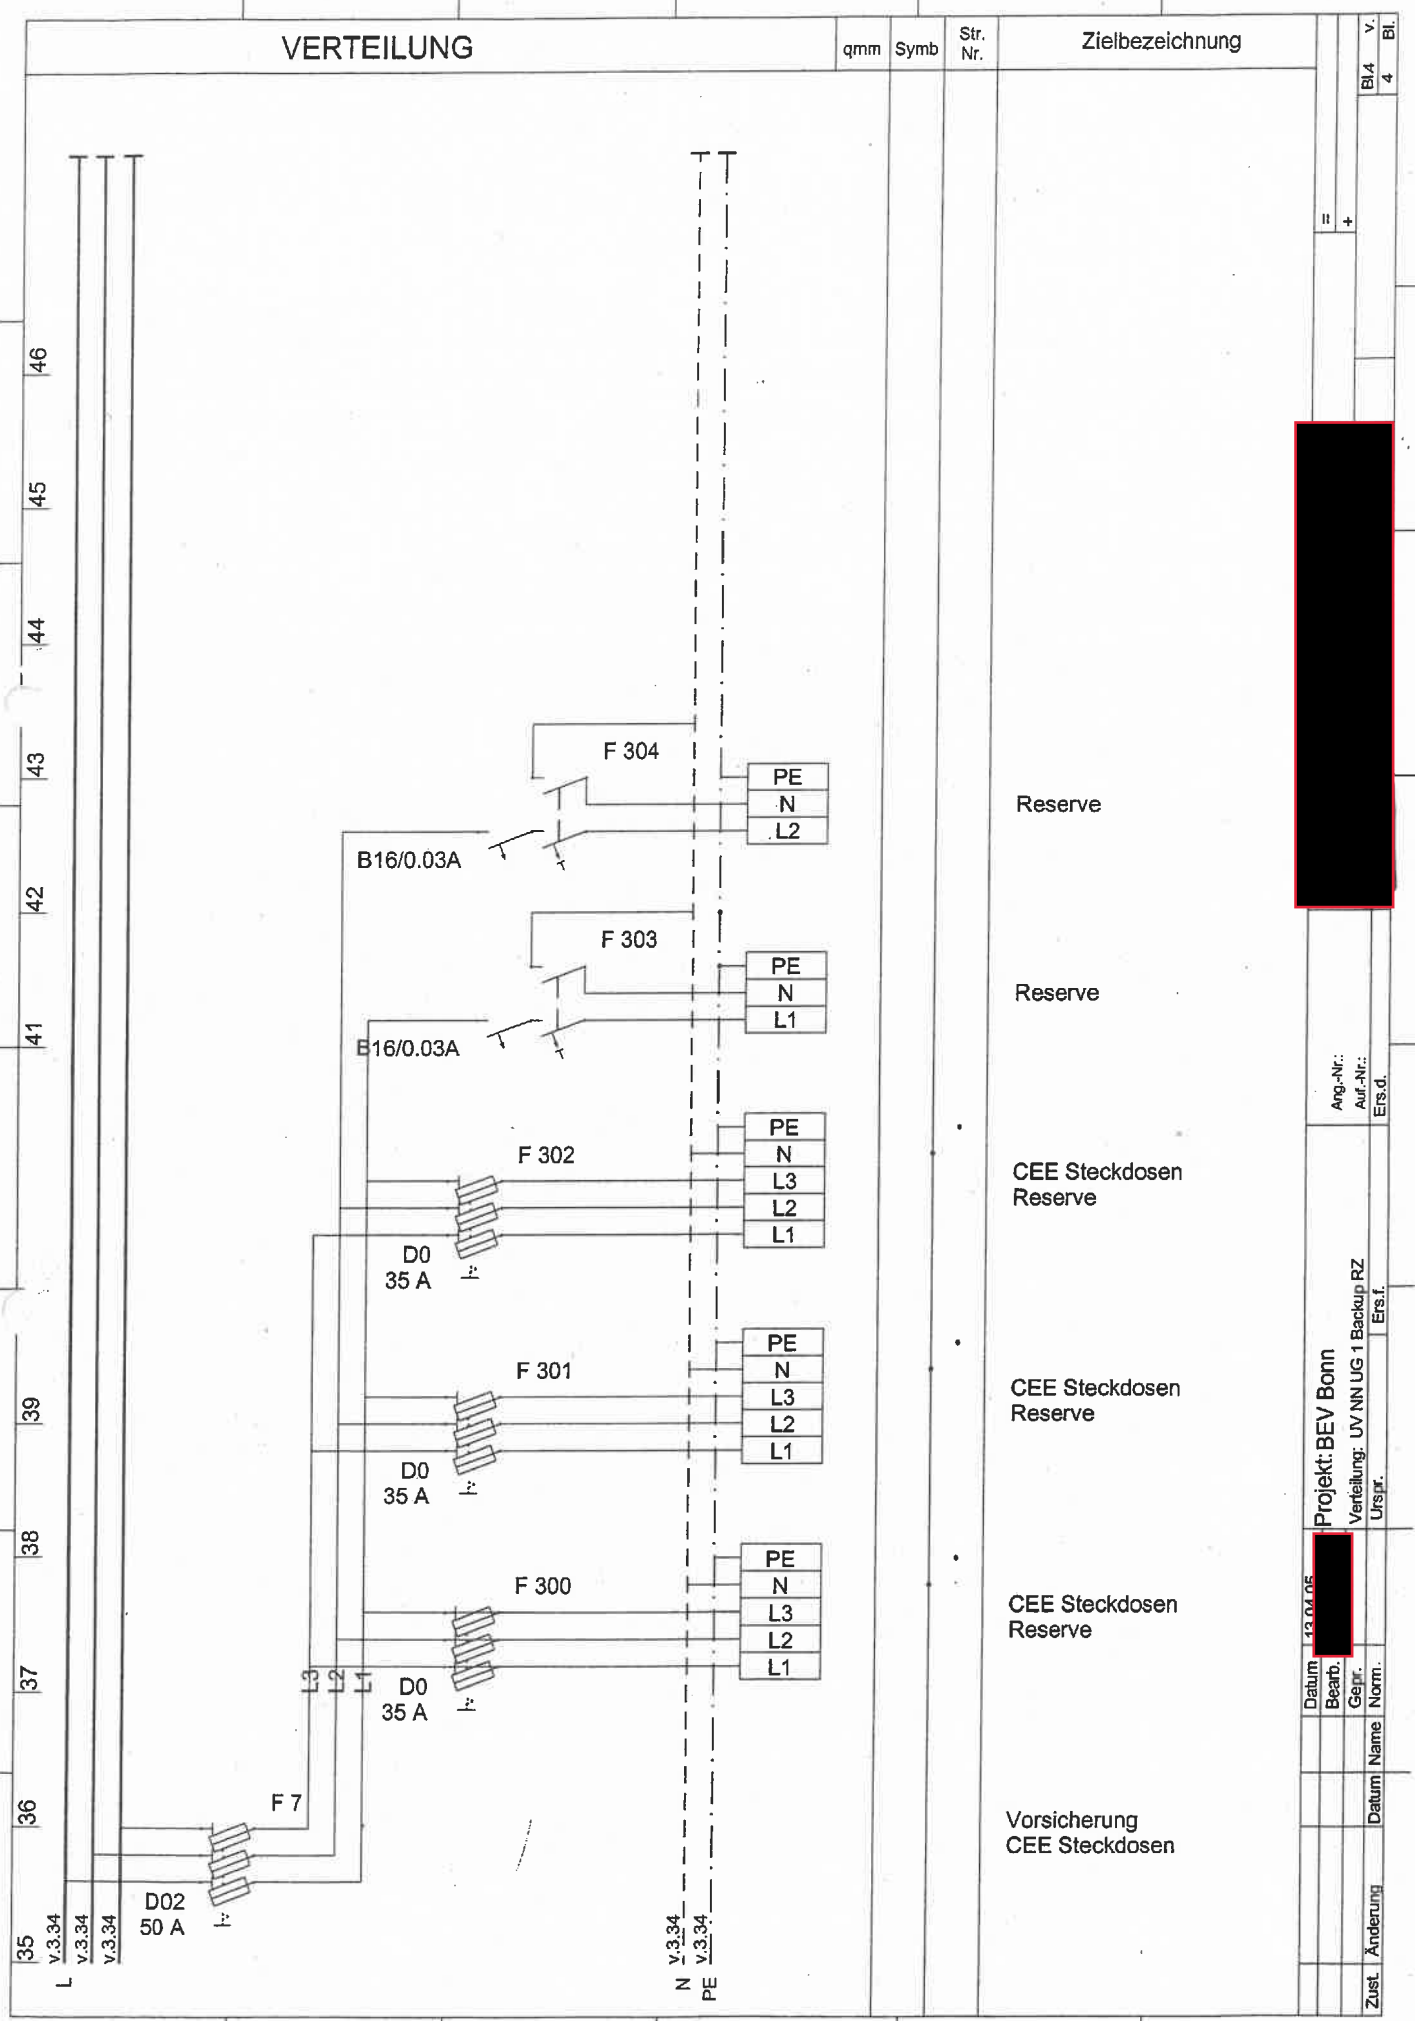

Ang.-Nr.:	Ang.-Nr.:	Ang.-Nr.:
Auf.-Nr.:	Auf.-Nr.:	Auf.-Nr.:
Ers.d.	Ers.d.	Ers.d.
Projekt: BEV Bonn	Verteilung: UV NN UG 1 Backup RZ	Urspr.
13.04.06		
Datum	Bearb.	Gepr.
Norm.	Datum	Name
Änderung		
Zust.		