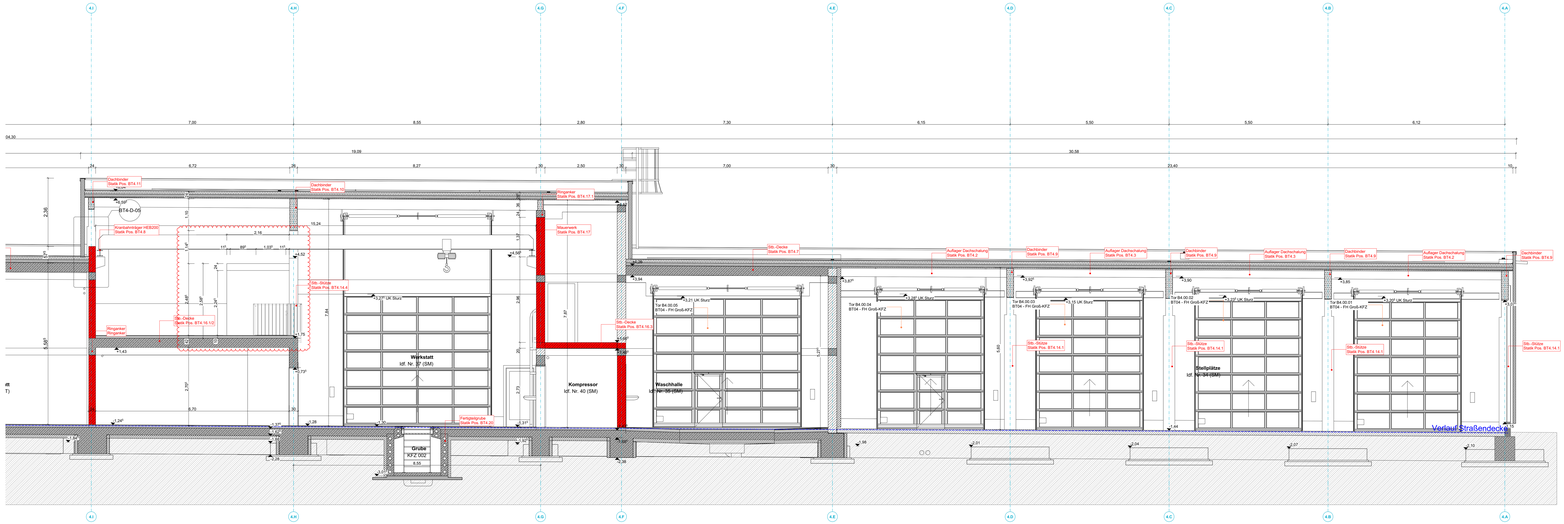

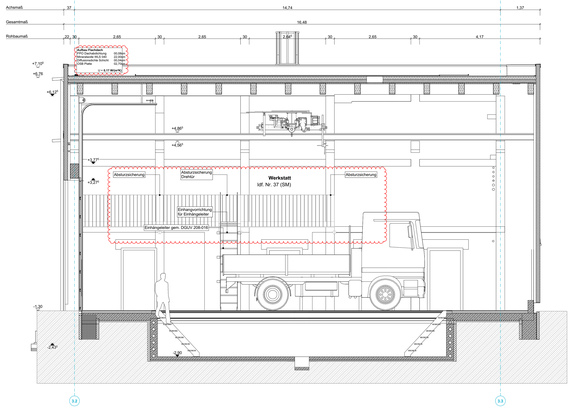

LEGENDE

Materialien

- Stahlbeton
- Unbewehrter Beton
- KS-Mauerwerk
- Vorblendmauerwerk
- Wand, leicht
- Dämmung, hartweich
- Sperrschicht (Feuchtigkeit)
- Träger / Unterzug

Brandschutz

- F 30 Wand feuerhemmend
- Wand feuerbeständig
- RA Rauchabzug
- DS Dichtschließen
- RS Rauchdicht
- T30 Selbstschl., feuerhemmend
- Rettungsweg-richtung
- Feuerlöscher
- Anleiterstelle/Notausstieg

Planangaben

- Rinne / Bodenablauf
- XY Angabe TWP
- XY Angabe HLS
- XY Angabe ELT
- Außenzugang Tür / Tor
- Mindestfläche Barrierefreiheit

Höhenangaben

- ±0.20 OKFF
- -0.30 OKRD Höhenangabe
- OK +/- Oberkante Rohrfertig
- UK +/- Unterkante Rohrfertig
- D Decke
- F Fußboden
- S Sohle
- LRH Lichte Raumhöhe
- BRH Brüstungshöhe

BAUNULL = ±0.00 = +98.15m ü.NHN

Sämtliche Angaben und Maße sind eingenverantwortlich auf der Baustelle zu prüfen. Bei Unstimmigkeiten ist umgehend die Bauleitung zu informieren.
Für das Tragwerk und alle tragenden Bauteile ist der Standsicherheitsnachweis maßgebend. Alle konstruktiven Bauteile sind darauf abzustimmen.
Die Lage der Leitungsführungen, Installationen, Durchbrüche, sind in den Schal- und Bewehrungsplänen, sowie aus den Haustechnikplänen zu entnehmen. Brüstungshöhen, sowie Fenster und Türöffnen beziehen sich auf OKFF, sofern keine besonderen Angaben getroffen sind. Alle Höhenkoten beziehen sich auf Baunull = ±0.00m.

Abhangdecke

- Rasterdecke 62.5 x 62.5cm
- GK Glatt
- Rohrdecke, gestrichen (weiß)
- Leuchte
- Präsenzmelder
- Schattenfuge

Boden-/Wandbeläge

- Linoleum
- Fliesen, uml. Sockelfliese
- Rütteldünker
- Estrich beschichtet
- Fliese, h = 1,25m
- Fliese, h = Raumhoch

Öffnungen

- FD Fussbodendurchbruch
- DD Deckendurchbruch
- WD Wanddurchbruch
- KB Kernbohrung

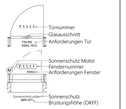

Raumstempel

- BB Bodenbelag
- WB Wandbelag
- DB Deckenbelag
- NF Nettogrundfläche
- RU Raumumfang
- LH Lichte Raumhöhe

Planstatus	Änderungen / Ergänzungen	Name:	Datum:

Amt für Immobilien- und Baumanagement Halberstadt
Anschrift: Hermann-Heinrich-Meier-Straße 1 38820 Halberstadt
Tel.: 03941 / 6246 - 100
Fax: 03941 / 6246 - 200
eMail: Poststelle-IMB.HBs@sachsen-anhalt.de

Erstellerbezeichnung / Planersteller:

Datum / Name / Unterschrift:

Lagerstraße / Anlagen: **Straßenmeisterei Bernburg**
Claude-Breda-Straße 4
06406 Bernburg

GB-Nr.: **11051**

Planinhalt / Bezeichnung: **SN BT04, SN BT03 I-I, H-H**

Fachbereich: **Hochbau**

Gebäude/ Bauwerk/ Bauteil/ Objekt: **Lagerhalle SM**

Gebäude-Nr.: **BT03**

Planungsstufe / Leistungsphase: **Ausführungsplanung**

Gezeichnet für:

Maßstab: **1:50**

Blattgröße: **1,189 x 841**

Plan-Nr.: **123.B**

Datum: **06.08.2020**

Bearbeitet AIB: **Thamm**

Aktenzeichen: **123_D1/10B_AP_BT04_ARC_SN_HH_II_B**

Amt für Immobilien und Baumanagement Halberstadt

Isolierte Verwaltung

Datum / Unterschrift Projektleiter:

Datum / Unterschrift: