


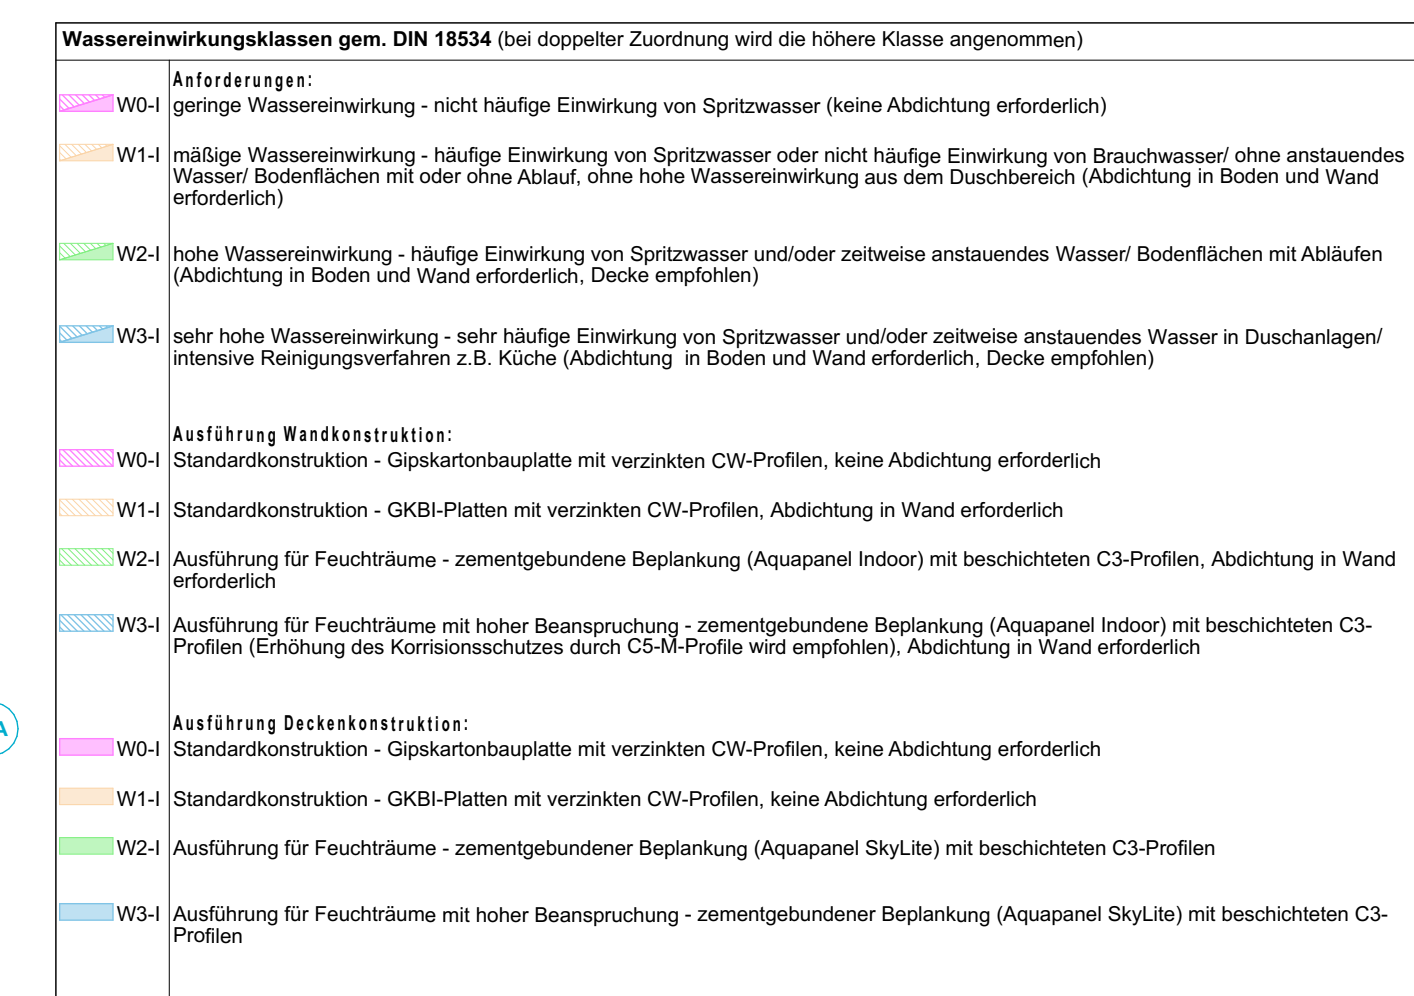

LEGENDE

Materialien

	Stahlbeton
	Unbewehrter Beton
	KS-Mauerwerk
	Verblendmauerwerk
	Wand, leicht
	Dämmung, hart/weich
	Sperrschicht (Feuchtigkeit)
	Träger / Unterzug

Abhangdecke

	Rasterdecke 62,5 x 62,5 cm
	GK Glatt
	Rohdecke, gestrichen (weiß)
	Leuchte
	Präsenzmelder
	Schattenfuge

Boden-/Wandbeläge

	Linoleum
	Fliesen, uml. Sockelliese
	Rüttelklinker
	Estrich beschichtet
	Fliese, h = 1,25m
	Fliese, h = Raumhoch

Öfnungen

	FD Fussbodendurchbruch
	DD Wandedurchbruch
	WD Wandedurchbruch
	KB Kernbohrung

Brandschutz

	Wand feuerhemmend
	Wand feuerbeständig
	RA Rauchabzug
	DS Dichtschießen
	RS Rauchdicht
	T30 Selbstschl., feuerhemmend
	Rettungsweg/-richtung
	Feuerlöscher
	Anleitertische/Notausstieg

Planangaben

	Rinne / Bodenablauf
	XY Angabe TVP
	XY Angabe HLS
	XY Angabe ELT
	Mindestzugang Tür / Tor
	Mindestflächige Barrierefreiheit

Höhenangaben

	-0,20 OKFF
	-0,30 OKRD
	Oberkante Roh/Fertig
	Unterkante Roh/Fertig
D	Decke
F	Fußboden
S	Sohle
LRH	Lichte Raumhöhe
BRH	Brüstungshöhe

Raumstempel

BB	Bodenbelag
WB	Wandbelag
DB	Deckenbelag
NF	Nettogrundfläche
RU	Raumumfang
LRH	Lichte Raumhöhe

Diagramme

Türanschnitt: T.1.1.1.1 - Türnummer, Glasausschnitt, Türschwelle 780 mm, SSG, RC1, Anforderungen Tür

Fensteranschnitt: F.1.1.1.1 - Sonnenschutz Motor, Fensternummer, Anforderungen Fenster, SSG

Sonnenschutz: Sonnenschutz außen - BRH 87%, Sonnenschutz - Brüstungshöhe (OKFF)

BAUNULL = ±0,00 = +86,15m ü.NHN

Sämtliche Angaben und Maße sind eingevverantwortlich auf der Baustelle zu prüfen. Bei Unstimmigkeiten ist umgehend die Bauleitung zu informieren. Für das Tragwerk und alle tragenden Bauteile ist der Standsicherheitsnachweis maßgebend. Alle konstruktiven Bauteile sind darauf abzustimmen. Alle Schlitz- und Durchbruchanschlüsse, sowie Dehnfugen, sind in den Schal- und Bewehrungsplänen, sowie aus den Haustechnikplänen zu entnehmen. Brüstungshöhen, sowie Fenster und Türen beziehen sich auf OKFF, sofern keine besseren Angaben getroffen sind. Alle Höhenkoten beziehen sich auf Baunull = ±0,00m.

[illegible]