




Schema
Anschluss Trockenbau an Mauerwerk o. Betonwand

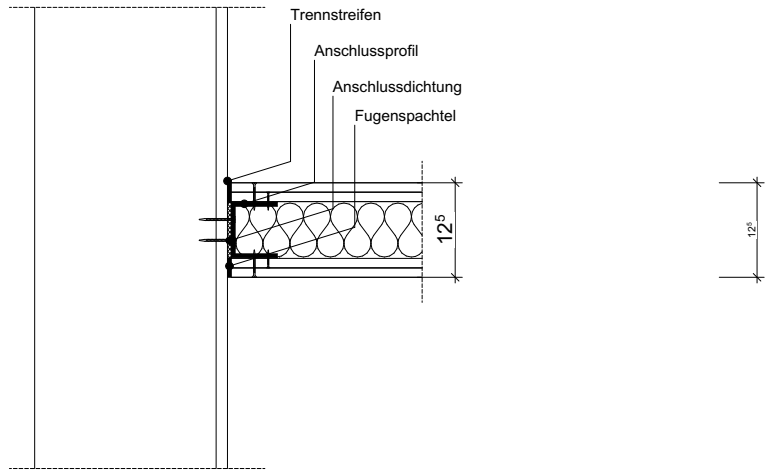


Schema
Anschluss Trockenbau an Geschossdecke
Gleitender Deckenanschluss gem. DIN 18183
Durchbiegung/Statik berücksichtigen!

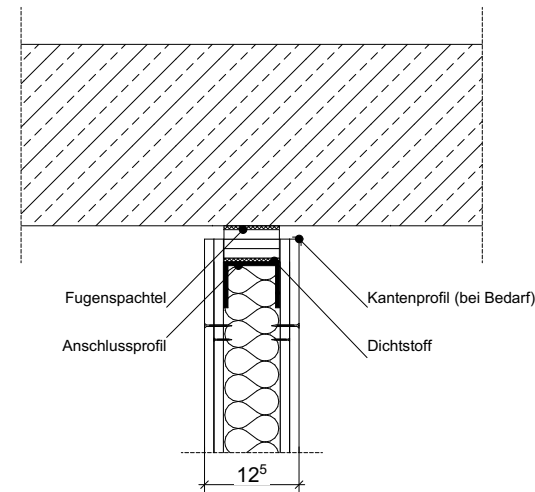


Schema
Anschluss Trockenbau an Trockenbau

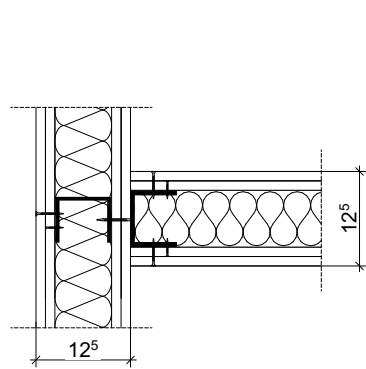


Schema
Anschluss Trockenbau an Abhangdecke

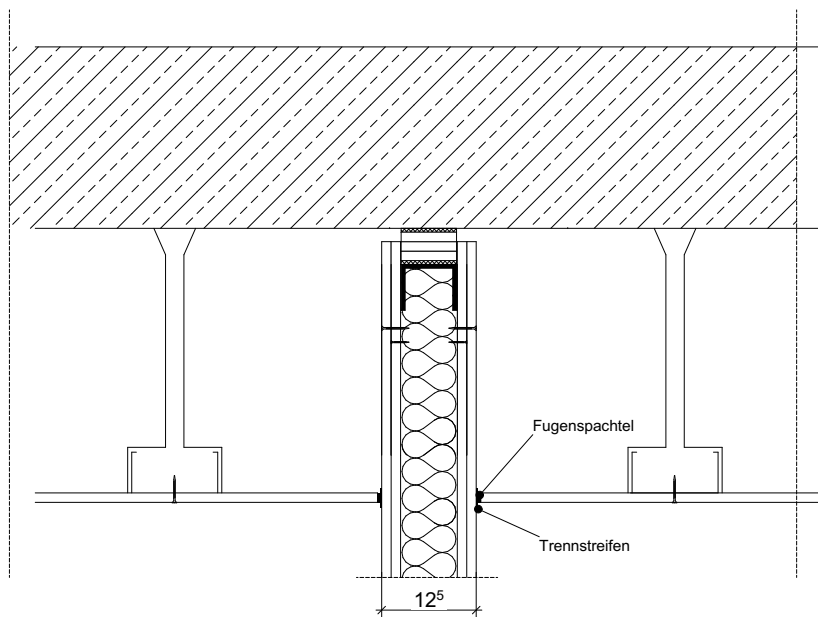

Schema
Anschluss Trockenbau an Rohboden

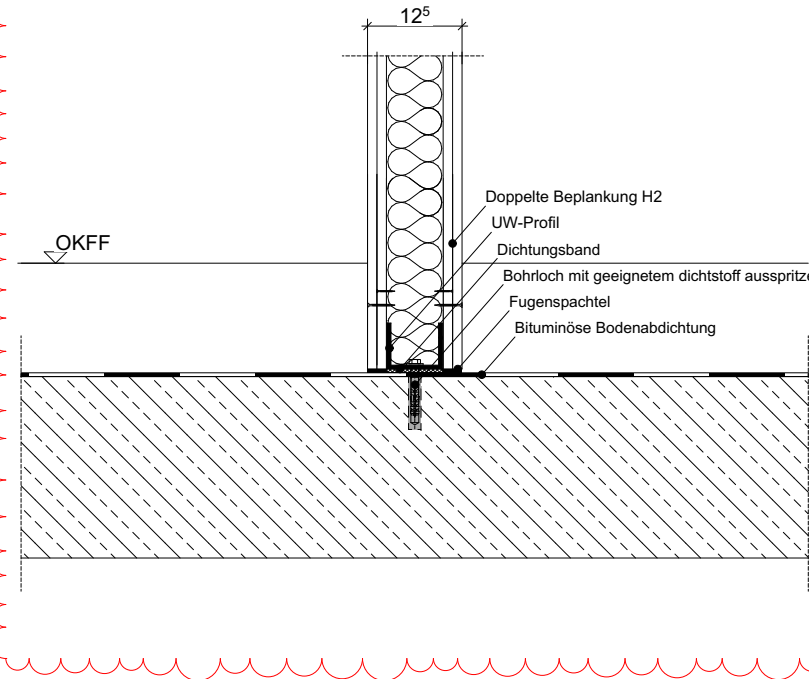

Schema
Anschluss Abhangdecke an Rohdecke
mit Schattenfuge

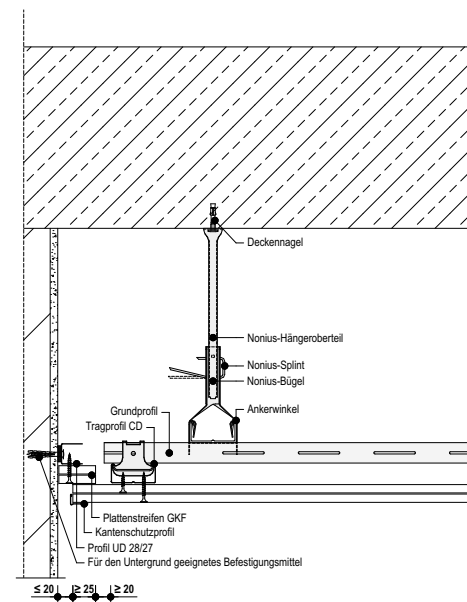

Planindex:	Änderungen / Ergänzungen:			Name:	Datum:
 Amt für Immobilien- und Baumanagement Halberstadt Anschrift: Harmoniestraße 1 38820 Halberstadt Tel.: 03941 / 6249 - 100 Fax: 03941 / 6249 - 299 eMail: Poststelle-HBS.AIB@sachsen-anhalt.de		Entwurfsverfasser / Planersteller:			
Liegenschaft / Adresse: Straßenmeisterei Bernburg Claude-Breda-Straße 4 06406 Bernburg		WE-Nr.: 11051		Datum / Name / Unterschrift:	
Gebäude/ Bauwerk/ Bauteil/ Objekt: Verwaltungsgebäude		Geb-Nr.: BT01		Planinhalt / Geschoss: Trockenbau Detail Fachbereich: Hochbau	
Gezeichnet Fbt:		Maßstab: 1:10		Planungsstufe / Leistungsphase: Ausführungsplanung	
Bearbeiter AIB: Thamm		Blatt-Gr.: 594x420		Plankodierung: 1083_S15180_AP_BT01_ARC_D-21_Trockenbau	
Datum / Unterschrift Projektleiter:		Datum / Unterschrift:		nutzende Verwaltung:	