


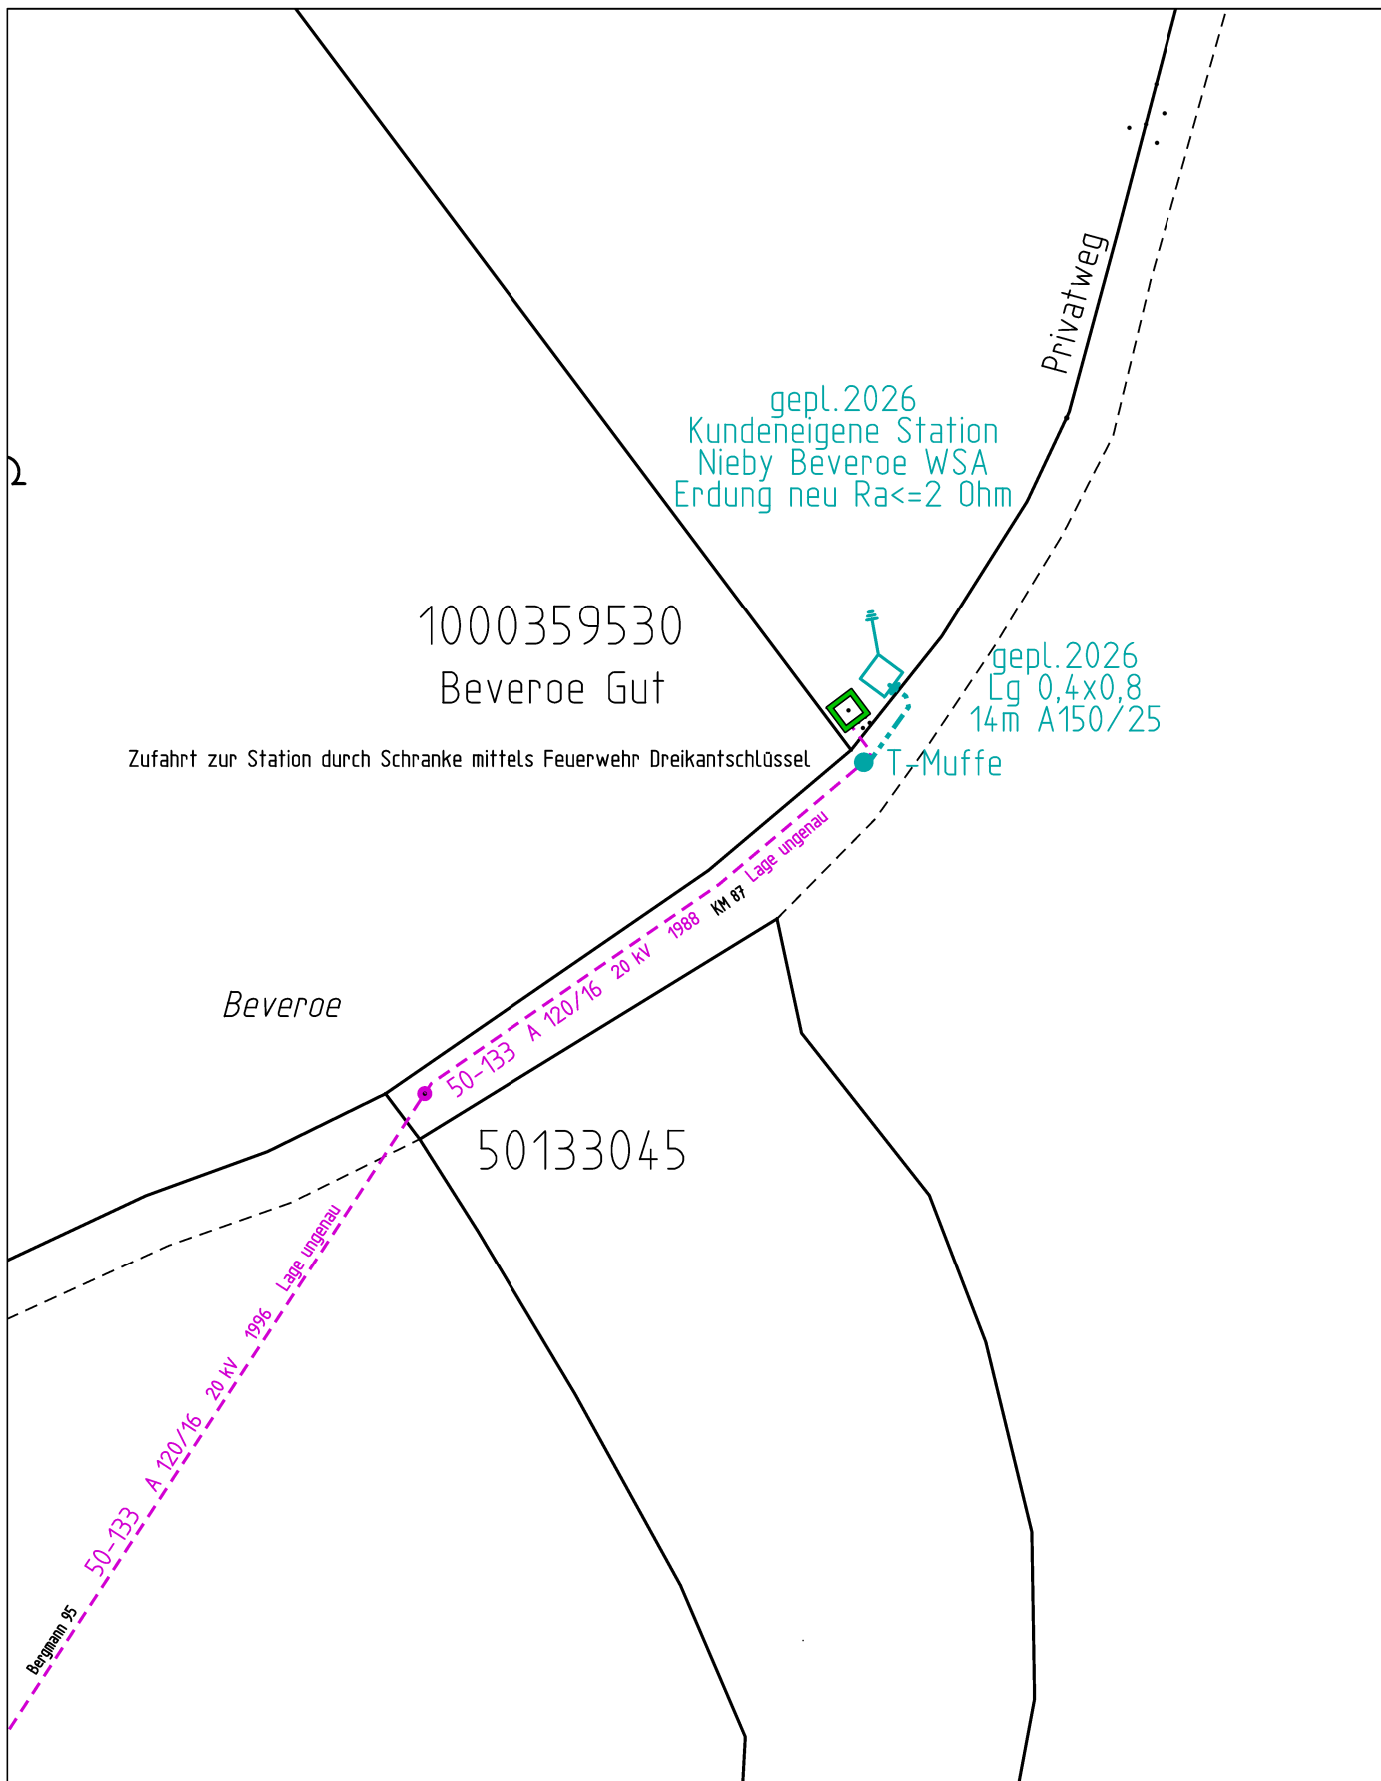

Dieser Planauszug dient nur der Übersicht und bezieht sich auf den von Ihnen angefragten Bereich. Die Weitergabe an Dritte ist nicht statthaft. Die in den Leitungsplänen enthaltenen Angaben und Maßzahlen sind hinsichtlich der Lage, Überdeckung und Vollständigkeit unverbindlich. Das Merkblatt "Schutz von Versorgungsanlagen bei Bauarbeiten" ist zu beachten. Die genaue Lage und Deckung der Versorgungsanlagen muss durch Probeaufgrabungen ermittelt werden.

©GeoBasis-DE/LVermGeo SH/CC BY 4.0 (Quelle verändert)



Schleswig-Holstein
Netz

Leitungsauskünfte: Leitungsauskunft@sh-netz.com

Service-Center u. Störungen: T 04106 - 648 90 90

Telefon: 04641/9204-9378

Fax: 04641/9204-9399

Netzcenter: Süderbrarup

Kurzname: DN-OB

Bearbeiter:

Reg.-Nr.:

Maßstab:

Format:

Datum:

Bernd Rudolph

148529

1:500

A 4

11.11.2025

Sparte: Strom MS

Gemeinde/Straße: Nieby