




Schnitt D-D M1:50

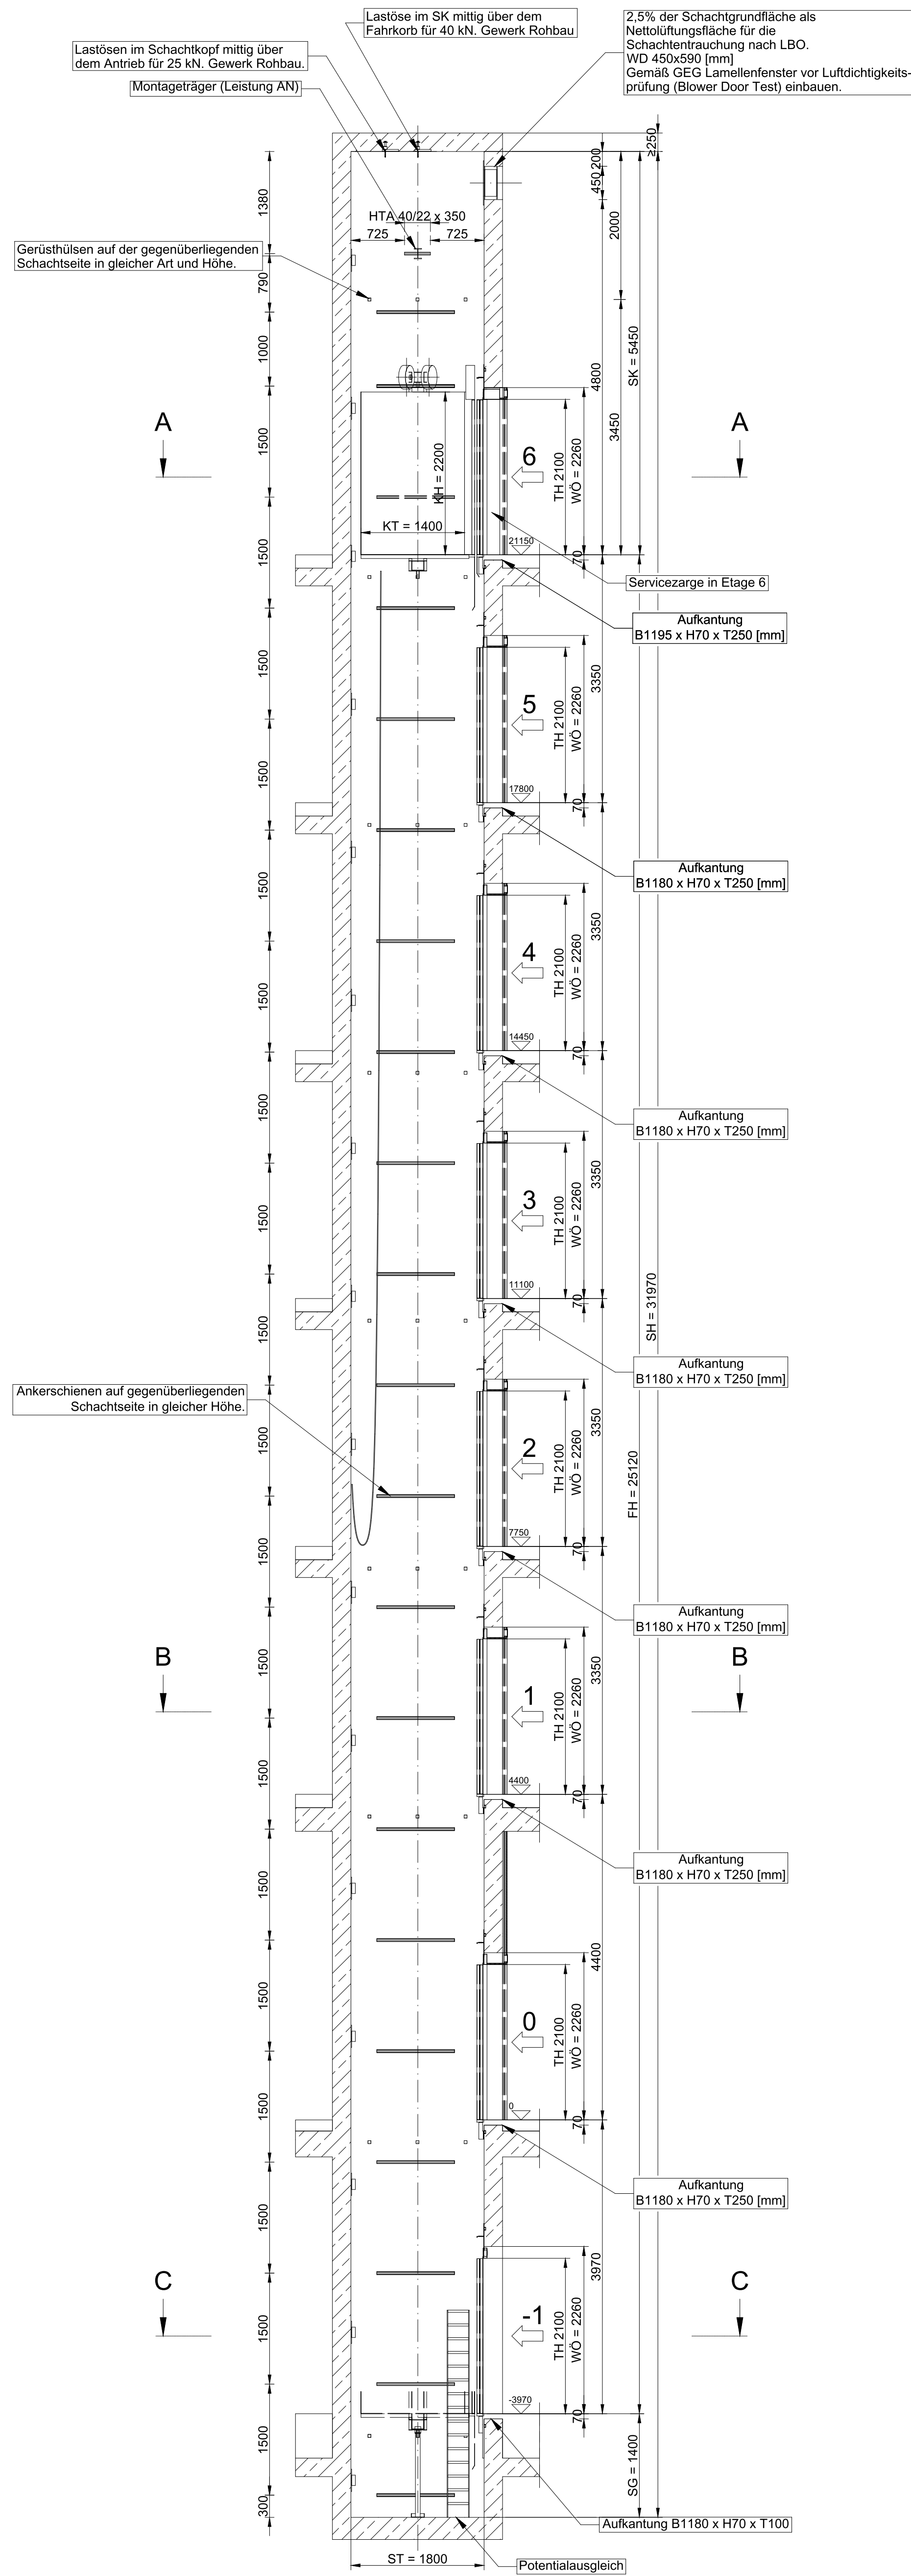


Schnitt A-A M1:25

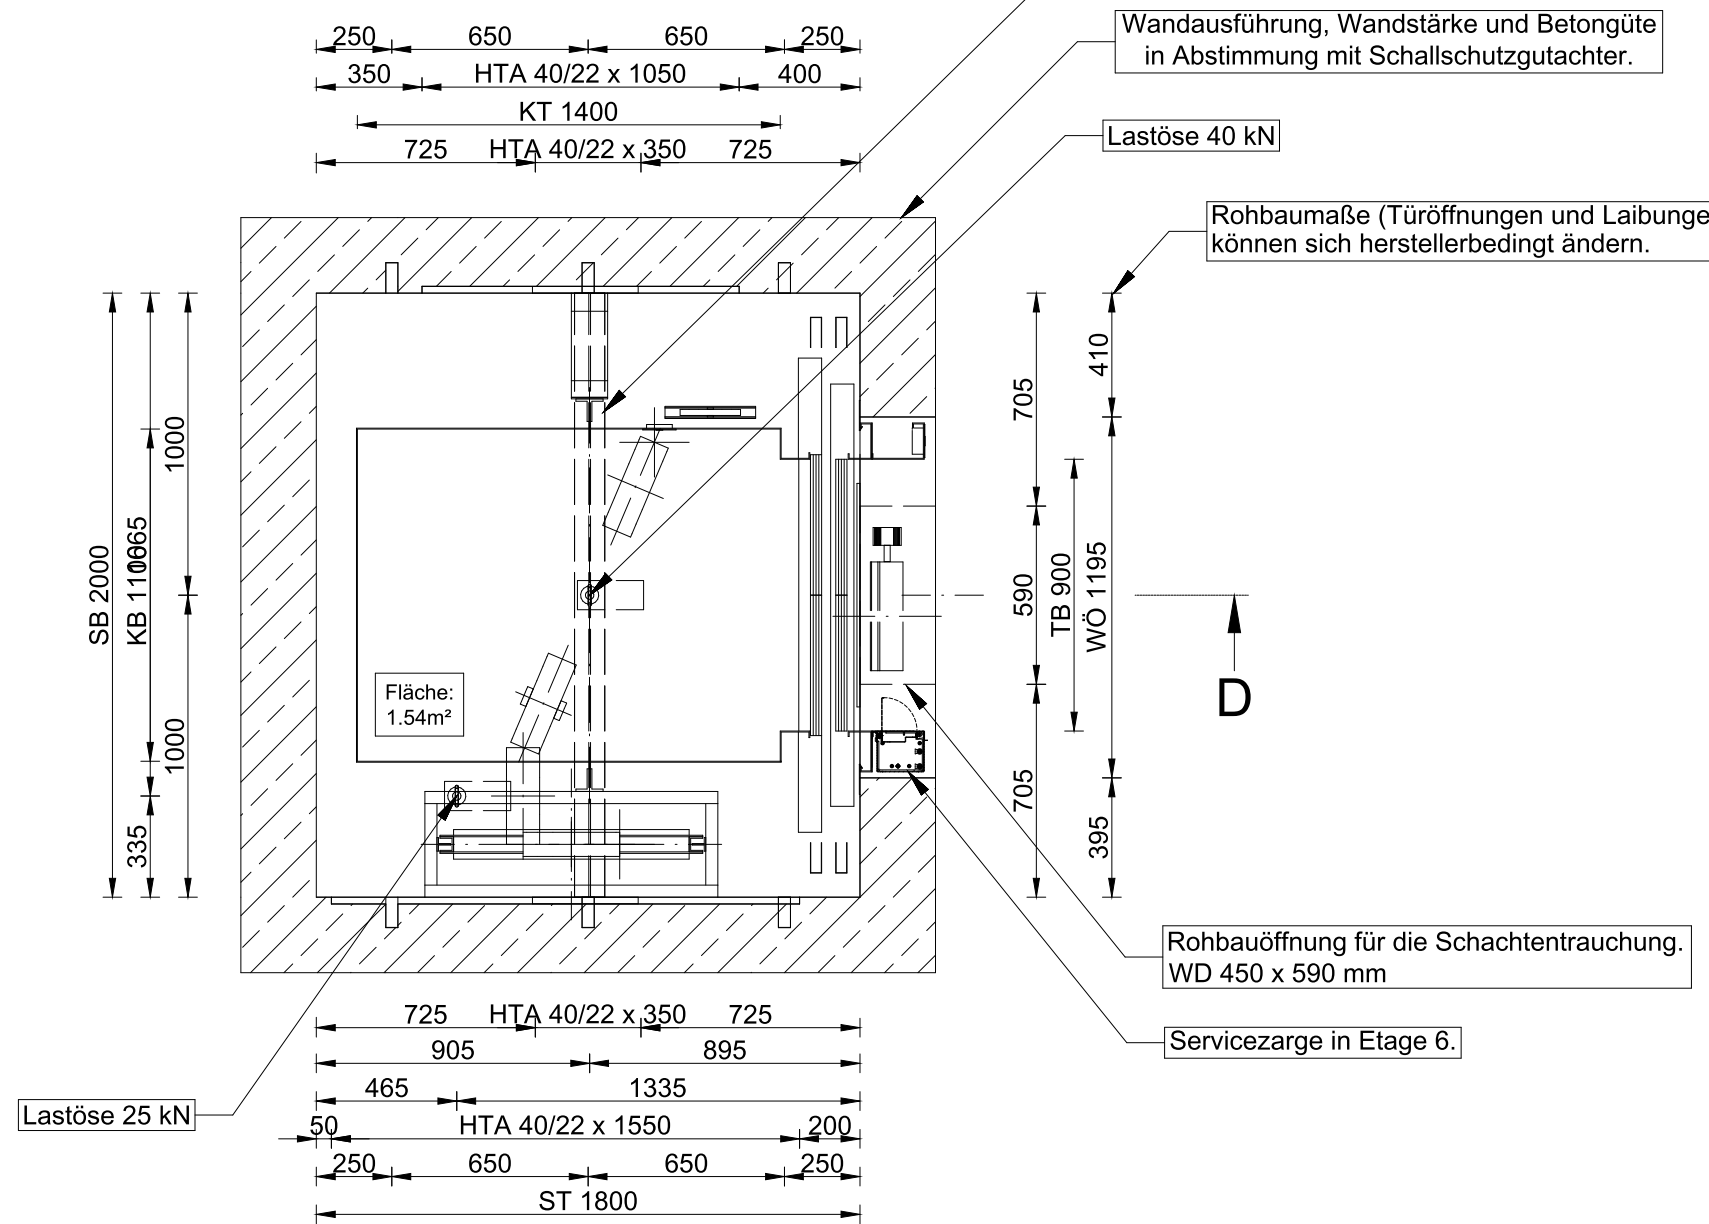


Schnitt B-B M1:25

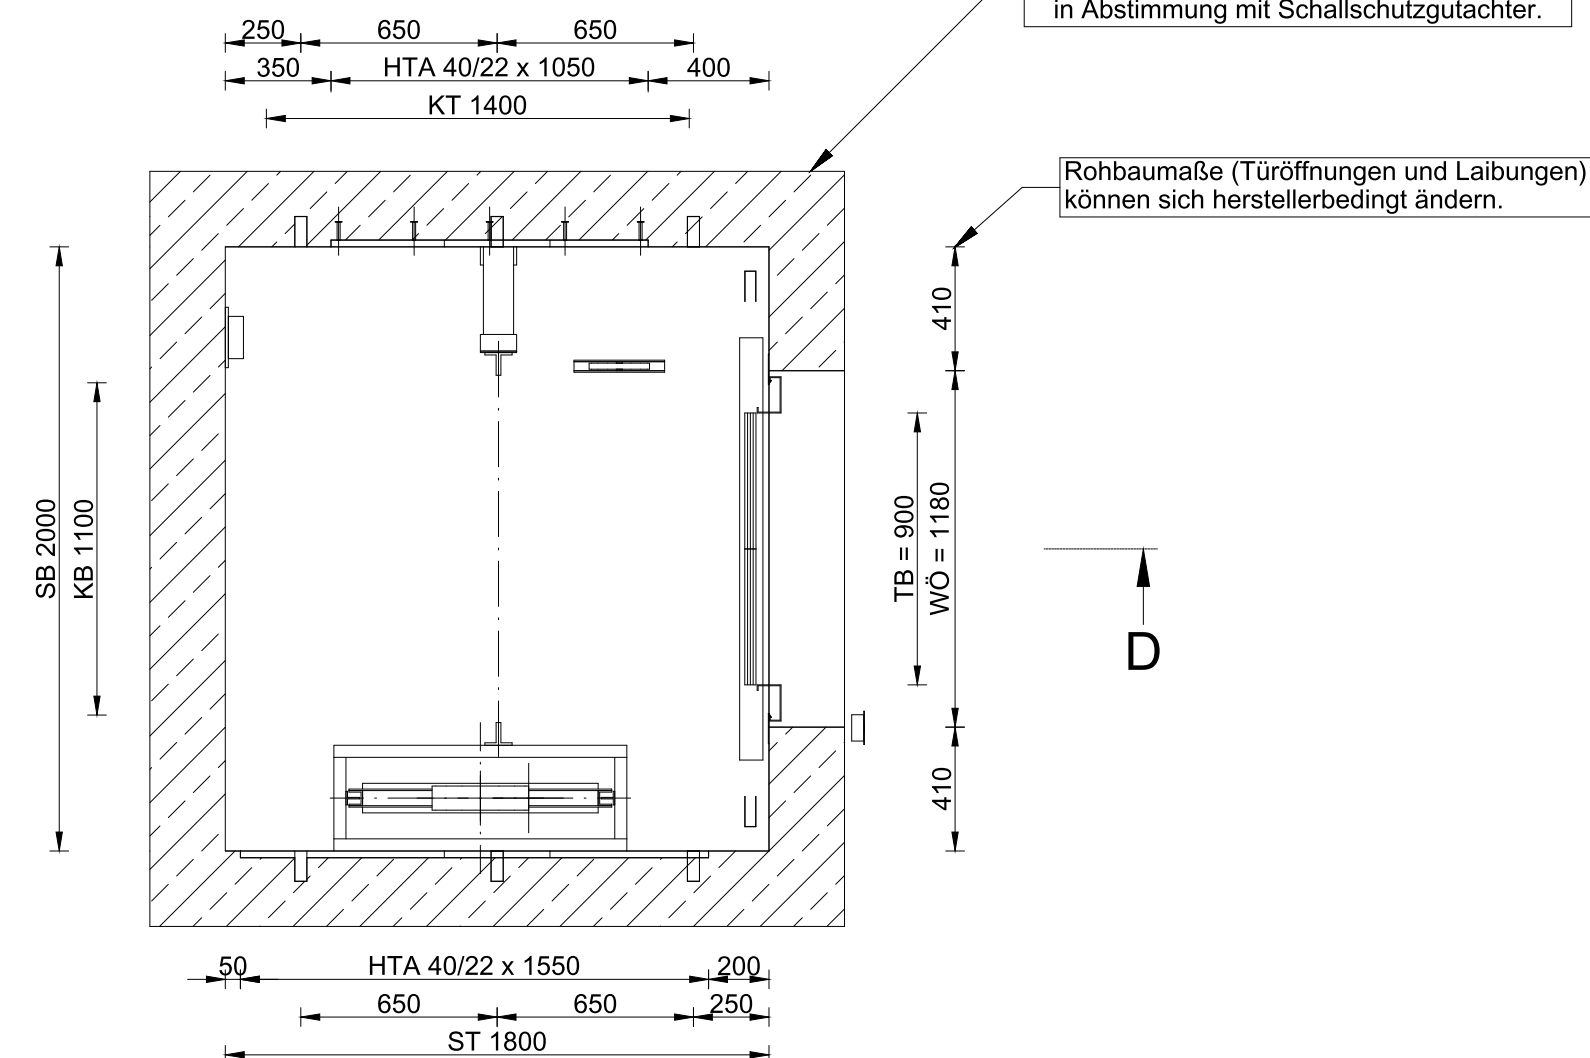


Schnitt C-C M1:25

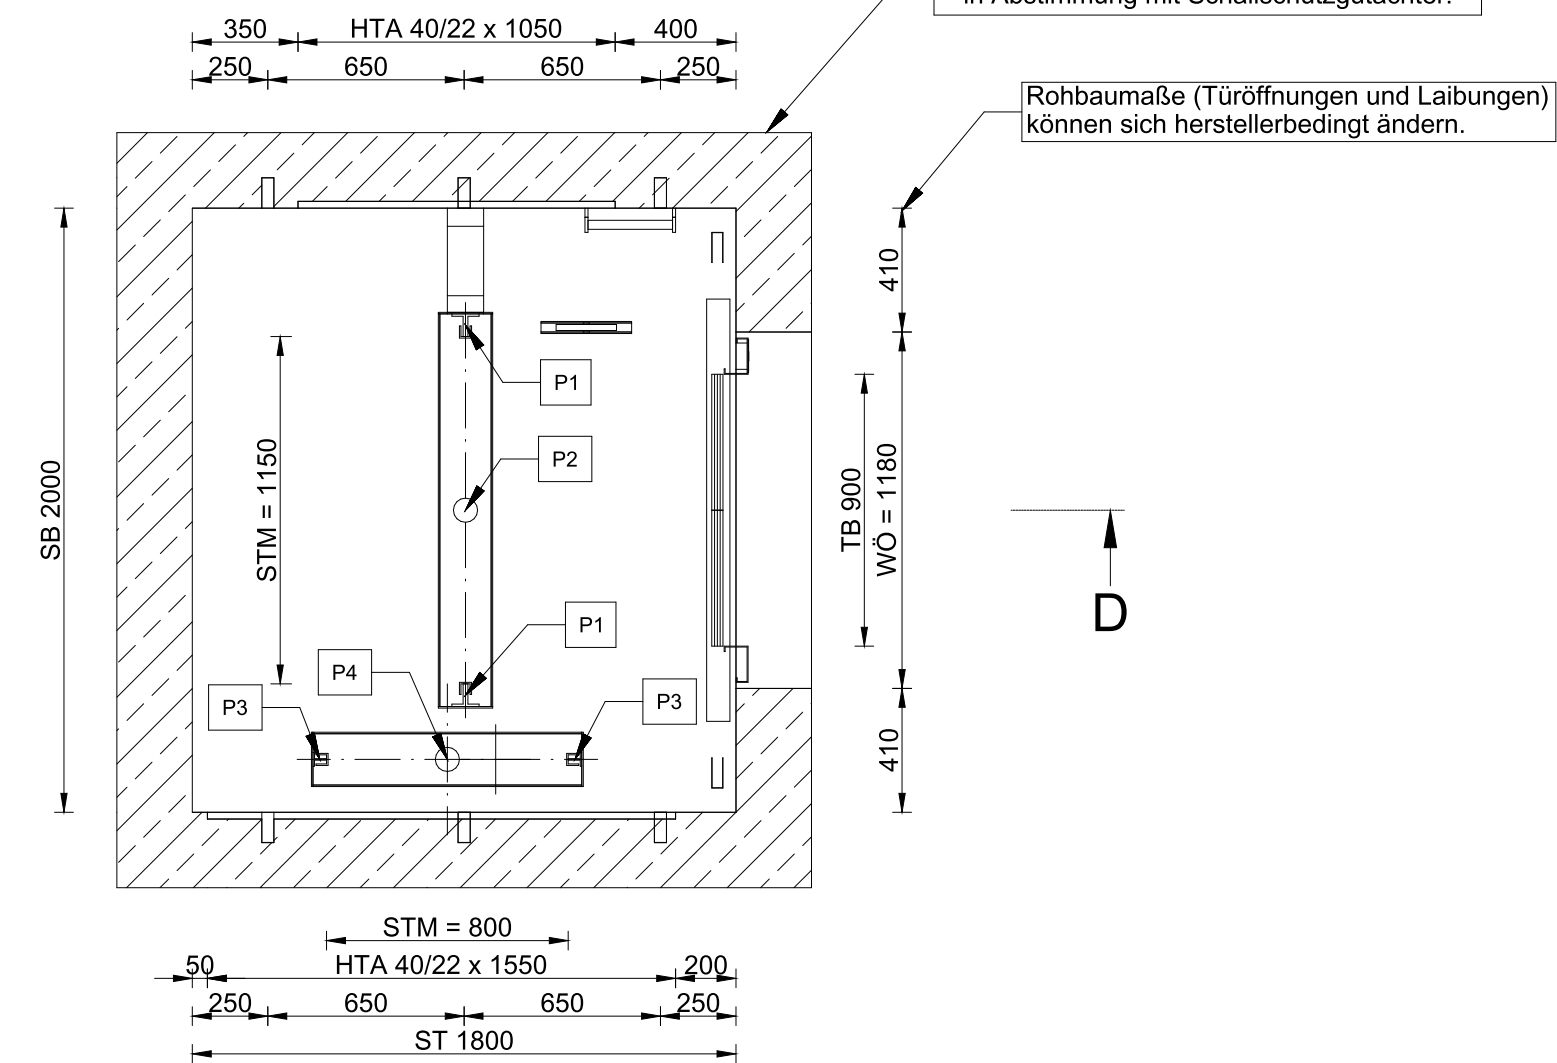


Portalansicht M1:25
Etage 6

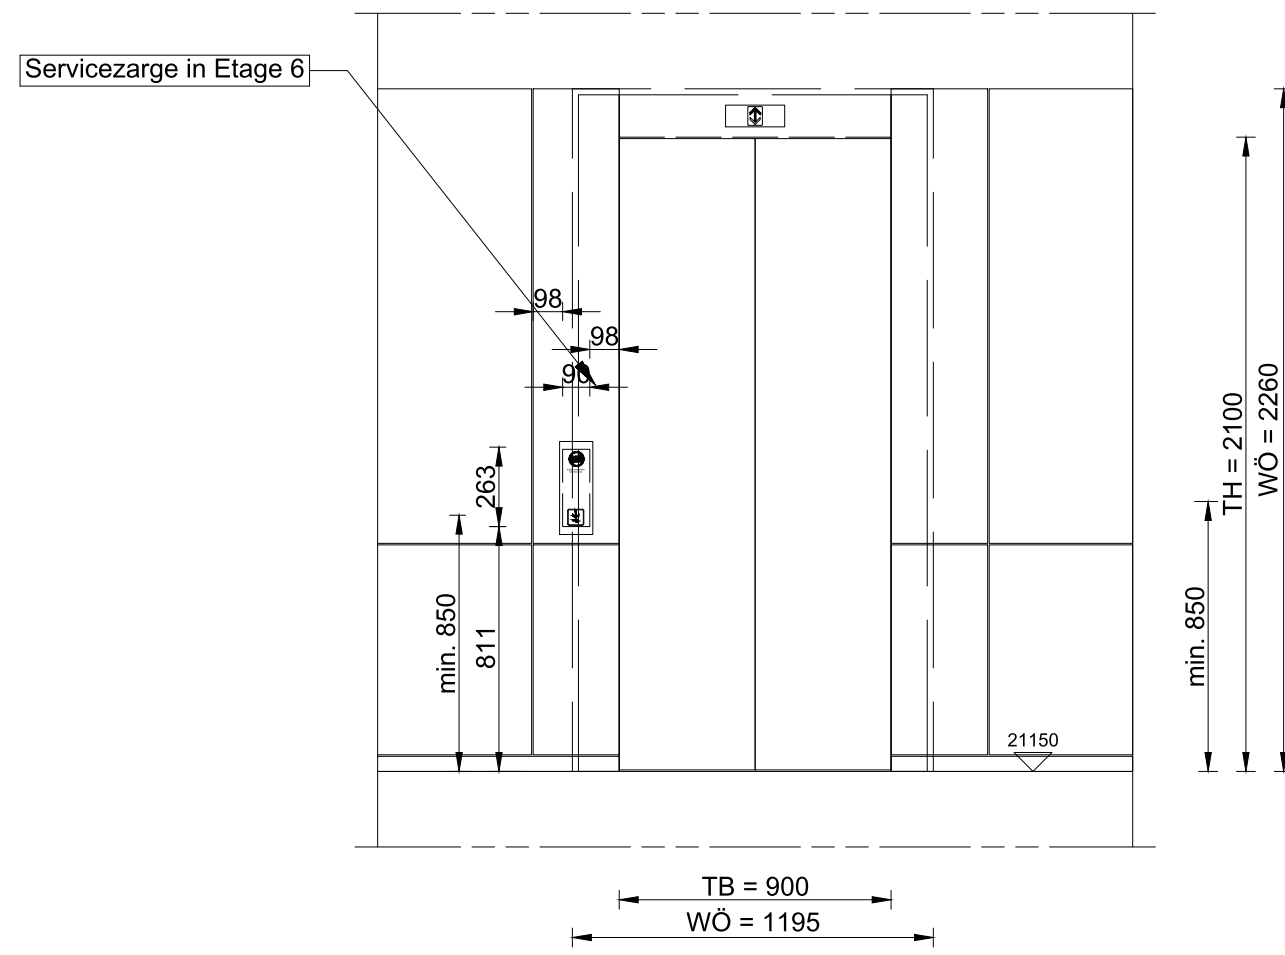


Portalansicht M1:25
Etagen 1 bis 5

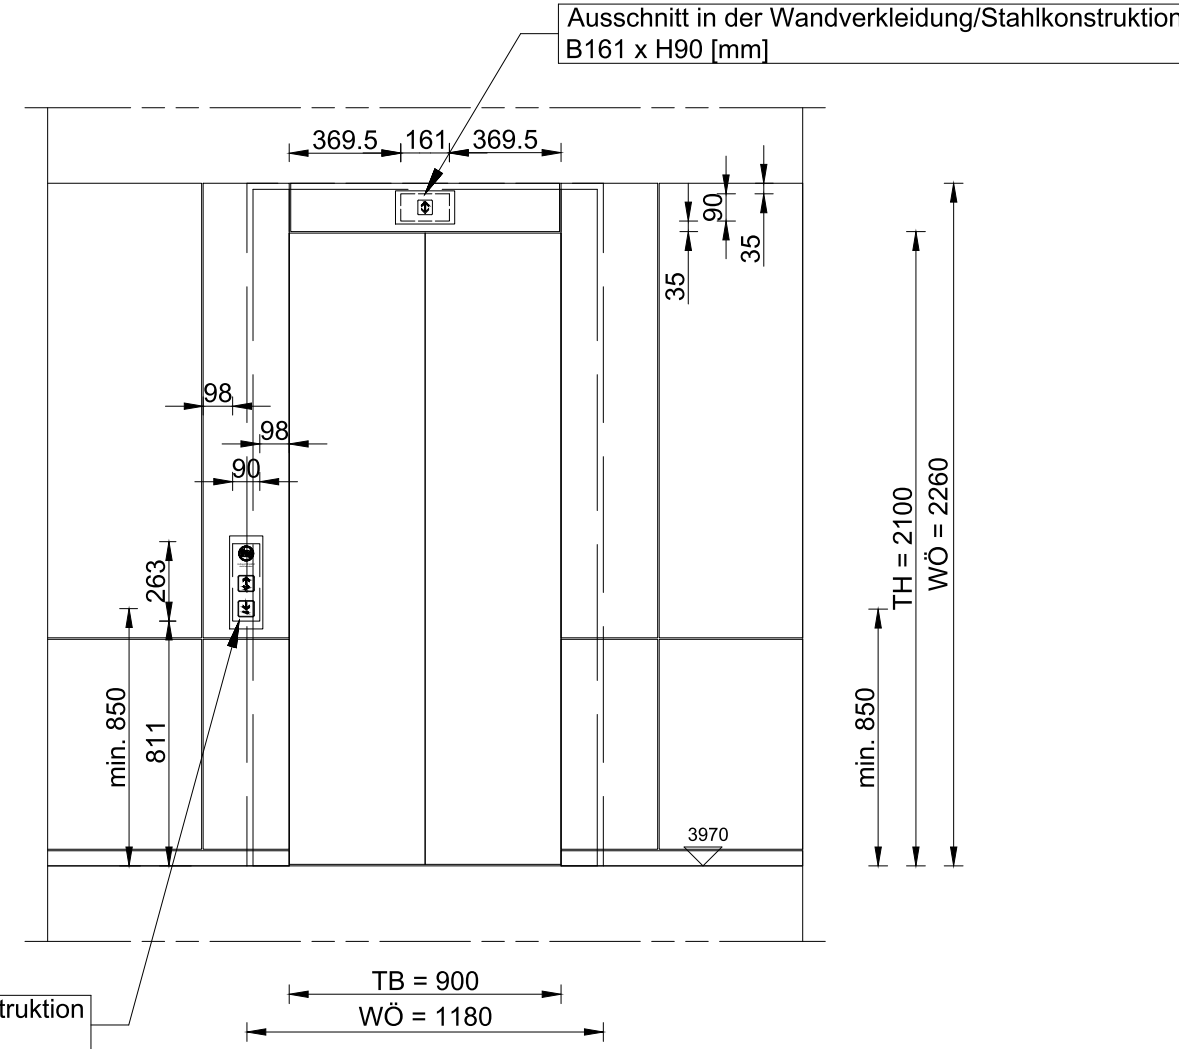


Portalansicht M1:25
Etage 0

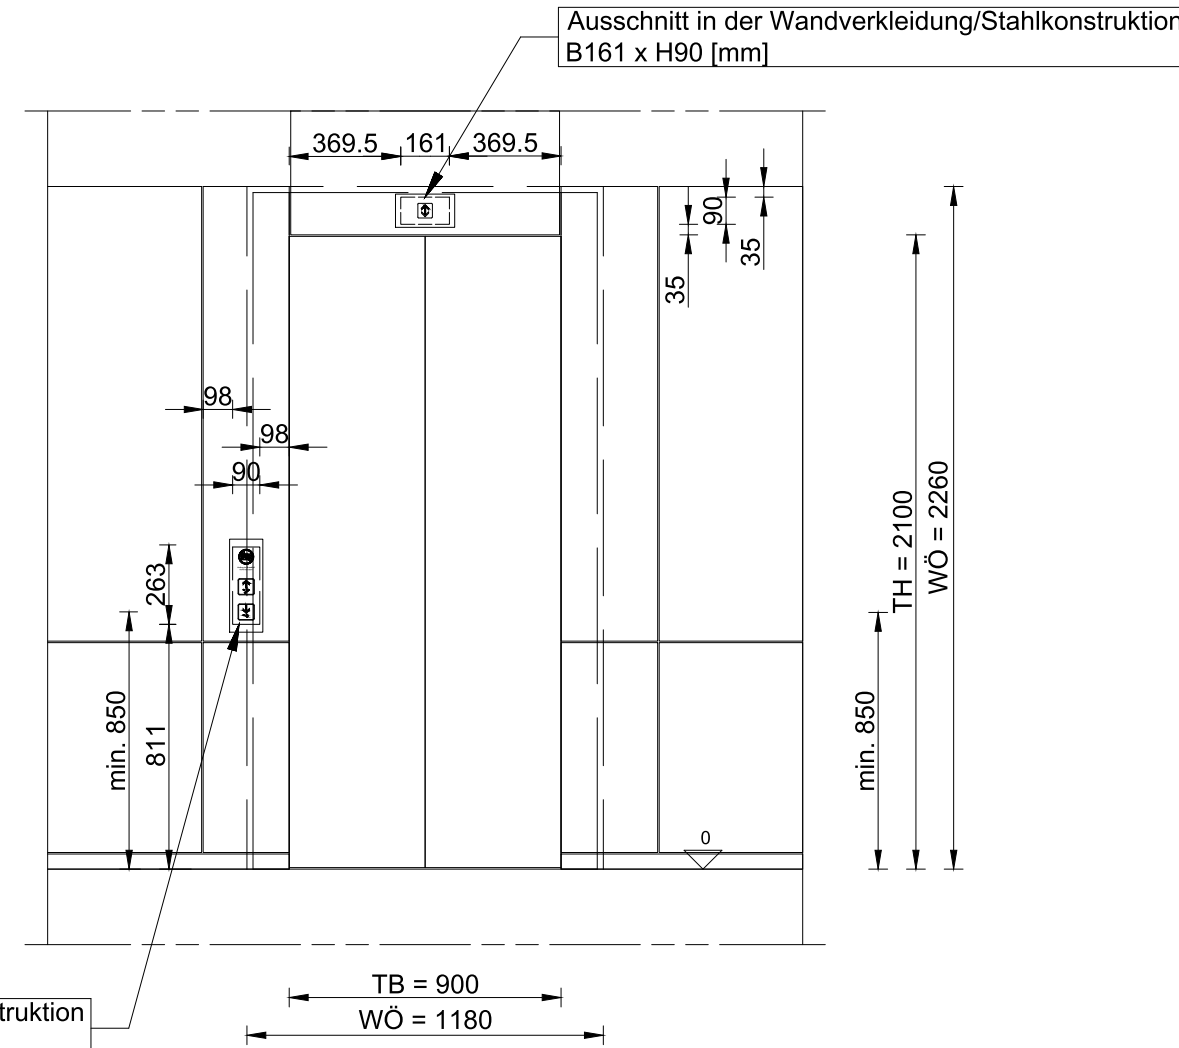


Portalansicht M1:25
Etage -1

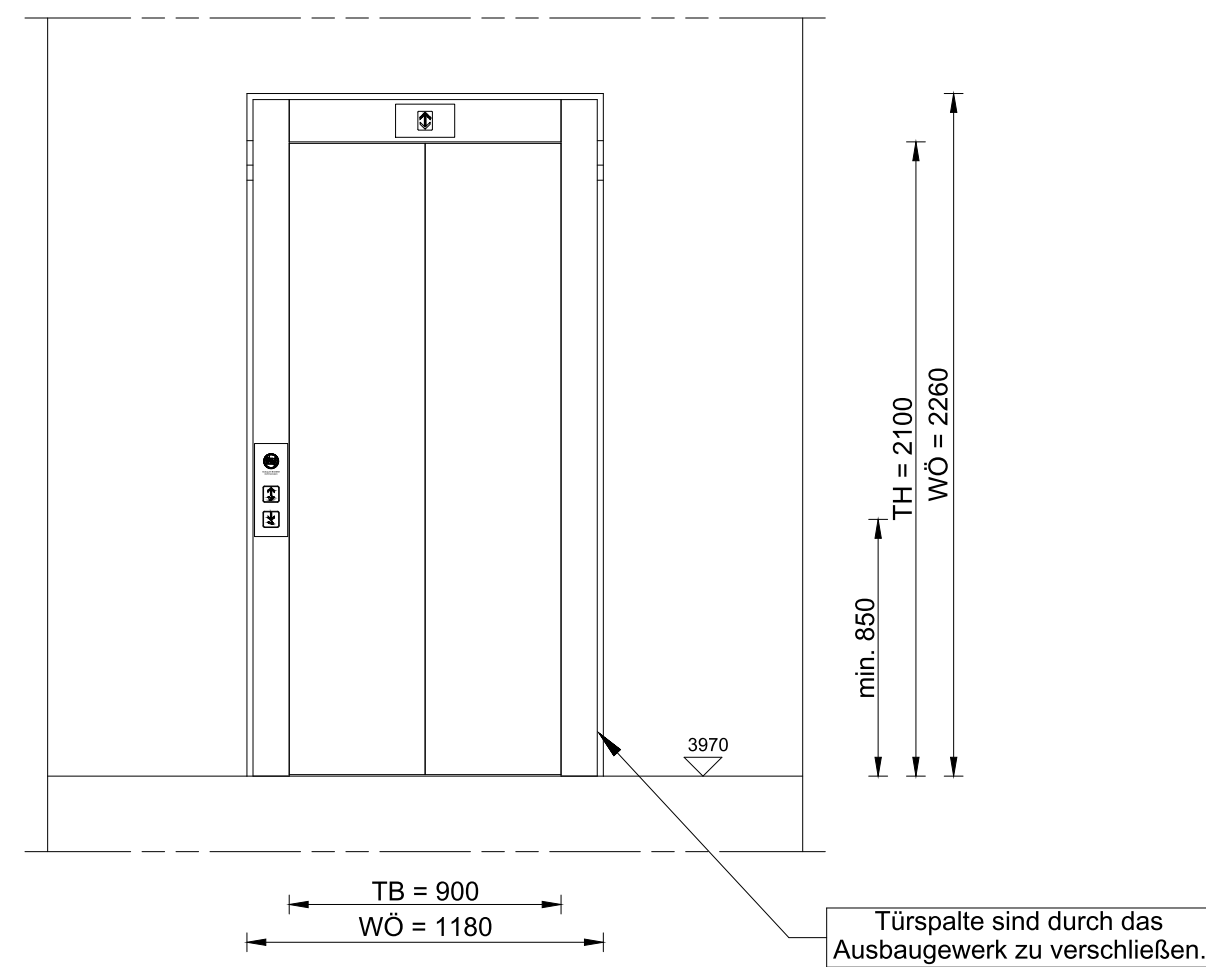

Innenansicht M1:25
Etagé 6

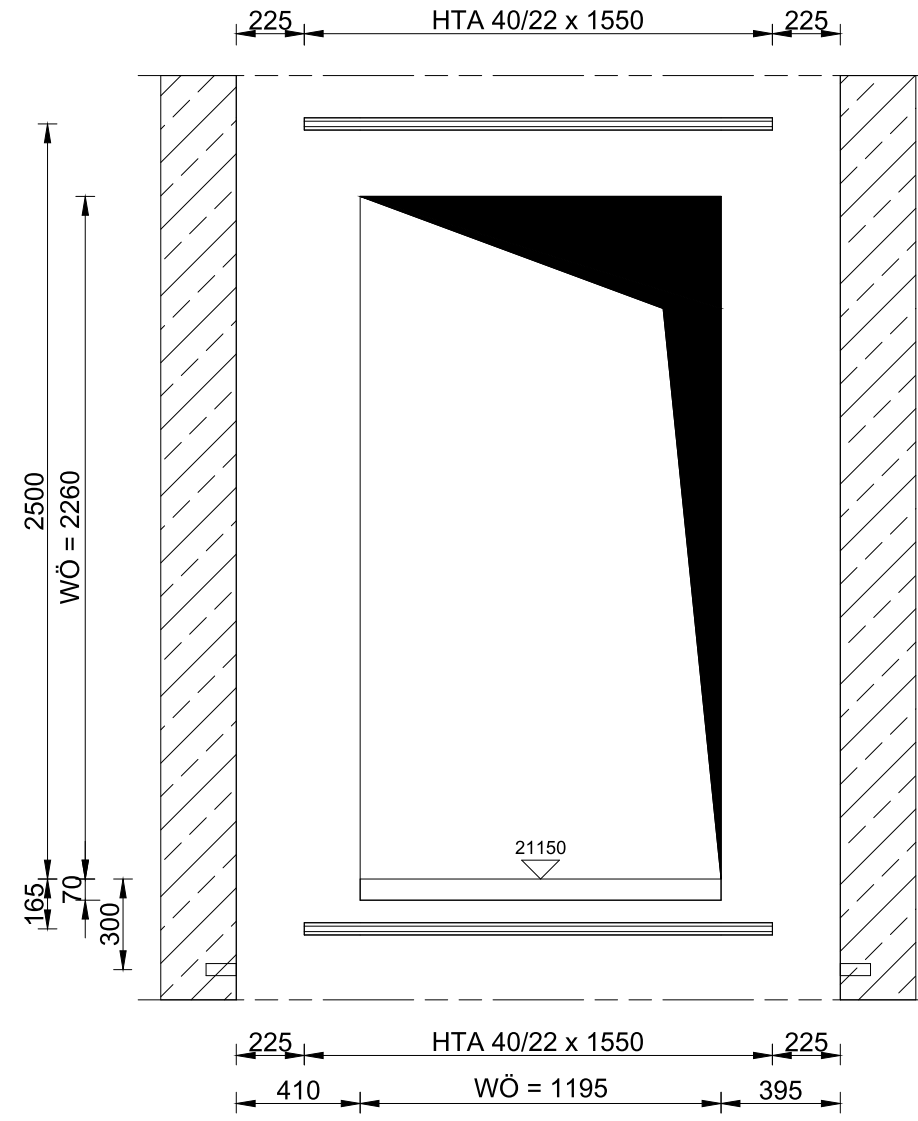

Innenansicht M1:25
Etagen -1; 0; 1 bis 5

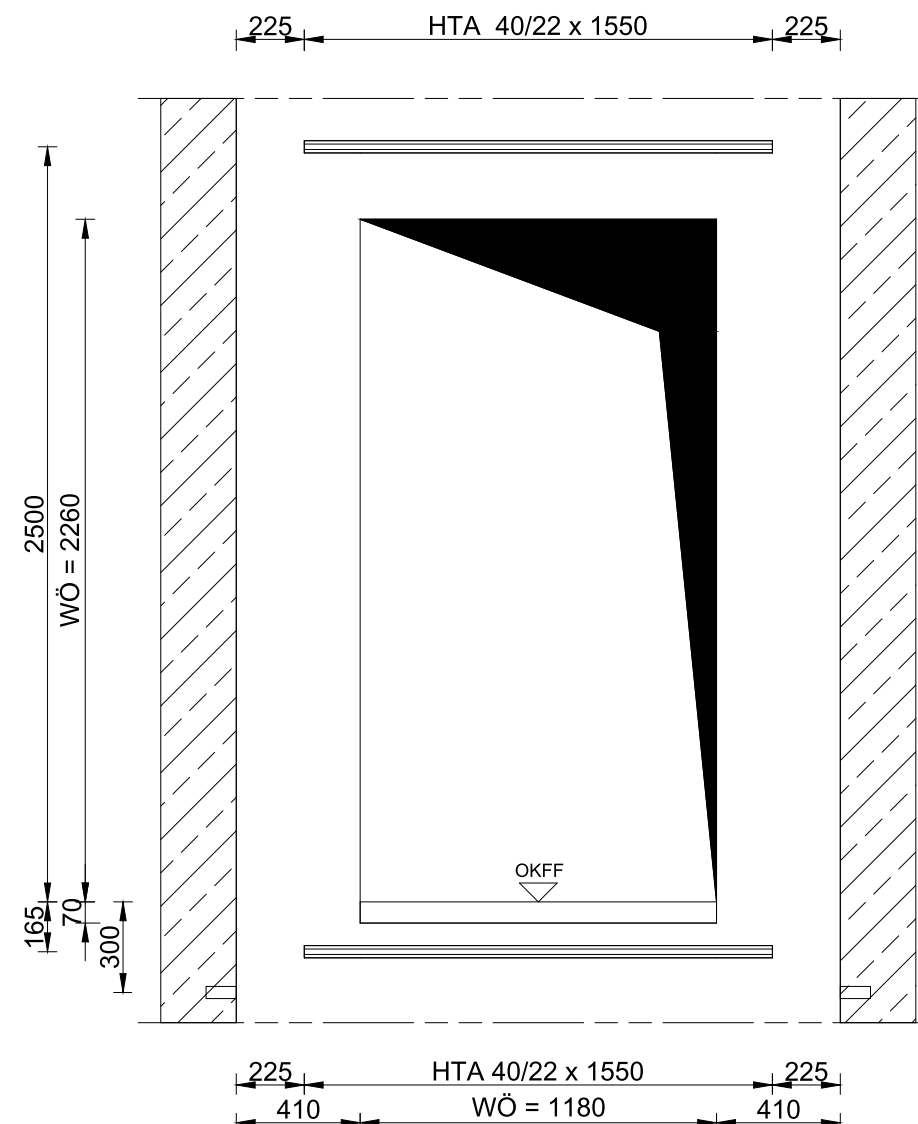

Legende

SB	=	Schachtbreite
ST	=	Schachttiefe
SH	=	Schachthöhe
SG	=	Schachtgrubentiefe
SK	=	Schachtkopfhöhe
FH	=	Förderhöhe
KB	=	Kabinenbreite
KT	=	Kabinentiefe
KH	=	Kabinenhöhe
TB	=	Türbreite
TH	=	Türhöhe
STM	=	Stichmaß
OKFF	=	Oberkante Fertigfußboden
MUZ	=	Mauermassungsarge
DD	=	Deckendurchbruch
WD	=	Wanddurchbruch
WÖ	=	Wandöffnung

Technische Daten	Personeinsatz/Einzelne
Nennlast	630 kg - 8 Personen
Geschwindigkeit	1,6 m/s
Förderhöhe	25/120 mm
Anzahl Haltestellen	8
Zulässige Temperatur	+5 °C - +40 °C
Auflaufende Wärmelast	352/20 kWh
Nennstrom	12,5 A
Anlaufstrom	12,5 A
Geräuschleistung	gem. VDI 2566 Blatt 2
Lasten auf der Güterseite (Die Lasten P1 - P4 treten nie gemeinsam auf)	
P1 (Schieber)	18,66 kN
P2 (Puffer Fahrtricht.)	63,96 kN
P3 (Schieber GG)	16,26 kN
P4 (Puffer GG)	50,36 kN
Lasten aus den Seilketten	
P5 (Seilkette K)	< 4 kN
P6 (Seilkette GG)	< 4 kN
P7 (nach oben)	< 4 kN
Ausführung	EN 81-20

30.04.26		Zeichnungserstellung	
Datum:	Plansteller:	Art der Änderung:	Index
Änderung			

Bauherren Maßnahmenregister	Adresse Bauherren Maßnahmenregister
 Bundesanstalt für Immobilienaufgaben	Bundesanstalt für Immobilienaufgaben
	Elisenstraße 55 53119 Bonn
Maßnahmennummer (PS-Element) BA-BE126511-A01	Verwaltung durch
VE-Nummer (Wirtschaftseinheit) 126511	Hauptstelle Facility Management
Gebäudekennung-ID 126511-G0001-A	Fasanenstraße 87 10623 Berlin

	Vertreter Bauhen (bautechnisch) Baubehörden Ebene Bundesamt für Bauwesen und Raumordnung Referat V 3
	Straße des 17. Juni 112 10623 Berlin
Bundesamt für Bauwesen und Raumordnung	Telefon 018 401-0 Telefax 018401-1270

BR-NR. 05883-02	Baumaßnahme Neubau / Erweiterungsbau Erweiterungsbau	Nutzer / Gebäude- / Liegenschaftsadresse BMUV Stresemannstr. / Ema - Berger Str. 10117 Berlin
Blattgröße 841 x 1189		
Kirchzeichnungsplan	Planinhalt	

Maßstab	Schnitt Aufzug E
1 : 25 1:50	

Gewerk	Planoodienung
Fördertechnik	D10117STR XX00 A 460_ DE 005_ 20260430 _ 01v03 -M+P-FA
Gen	

Geprüft	
2020/1/10	

Gewerk	Plancodierung
Q	Planpost-Bis

Vorname:	Klausurnummer:
Geprüft:	

Gewerk	Planordnung
Objekt	Planbestimmung

Gegenstand	Fachkomplex
Gepflegt	