


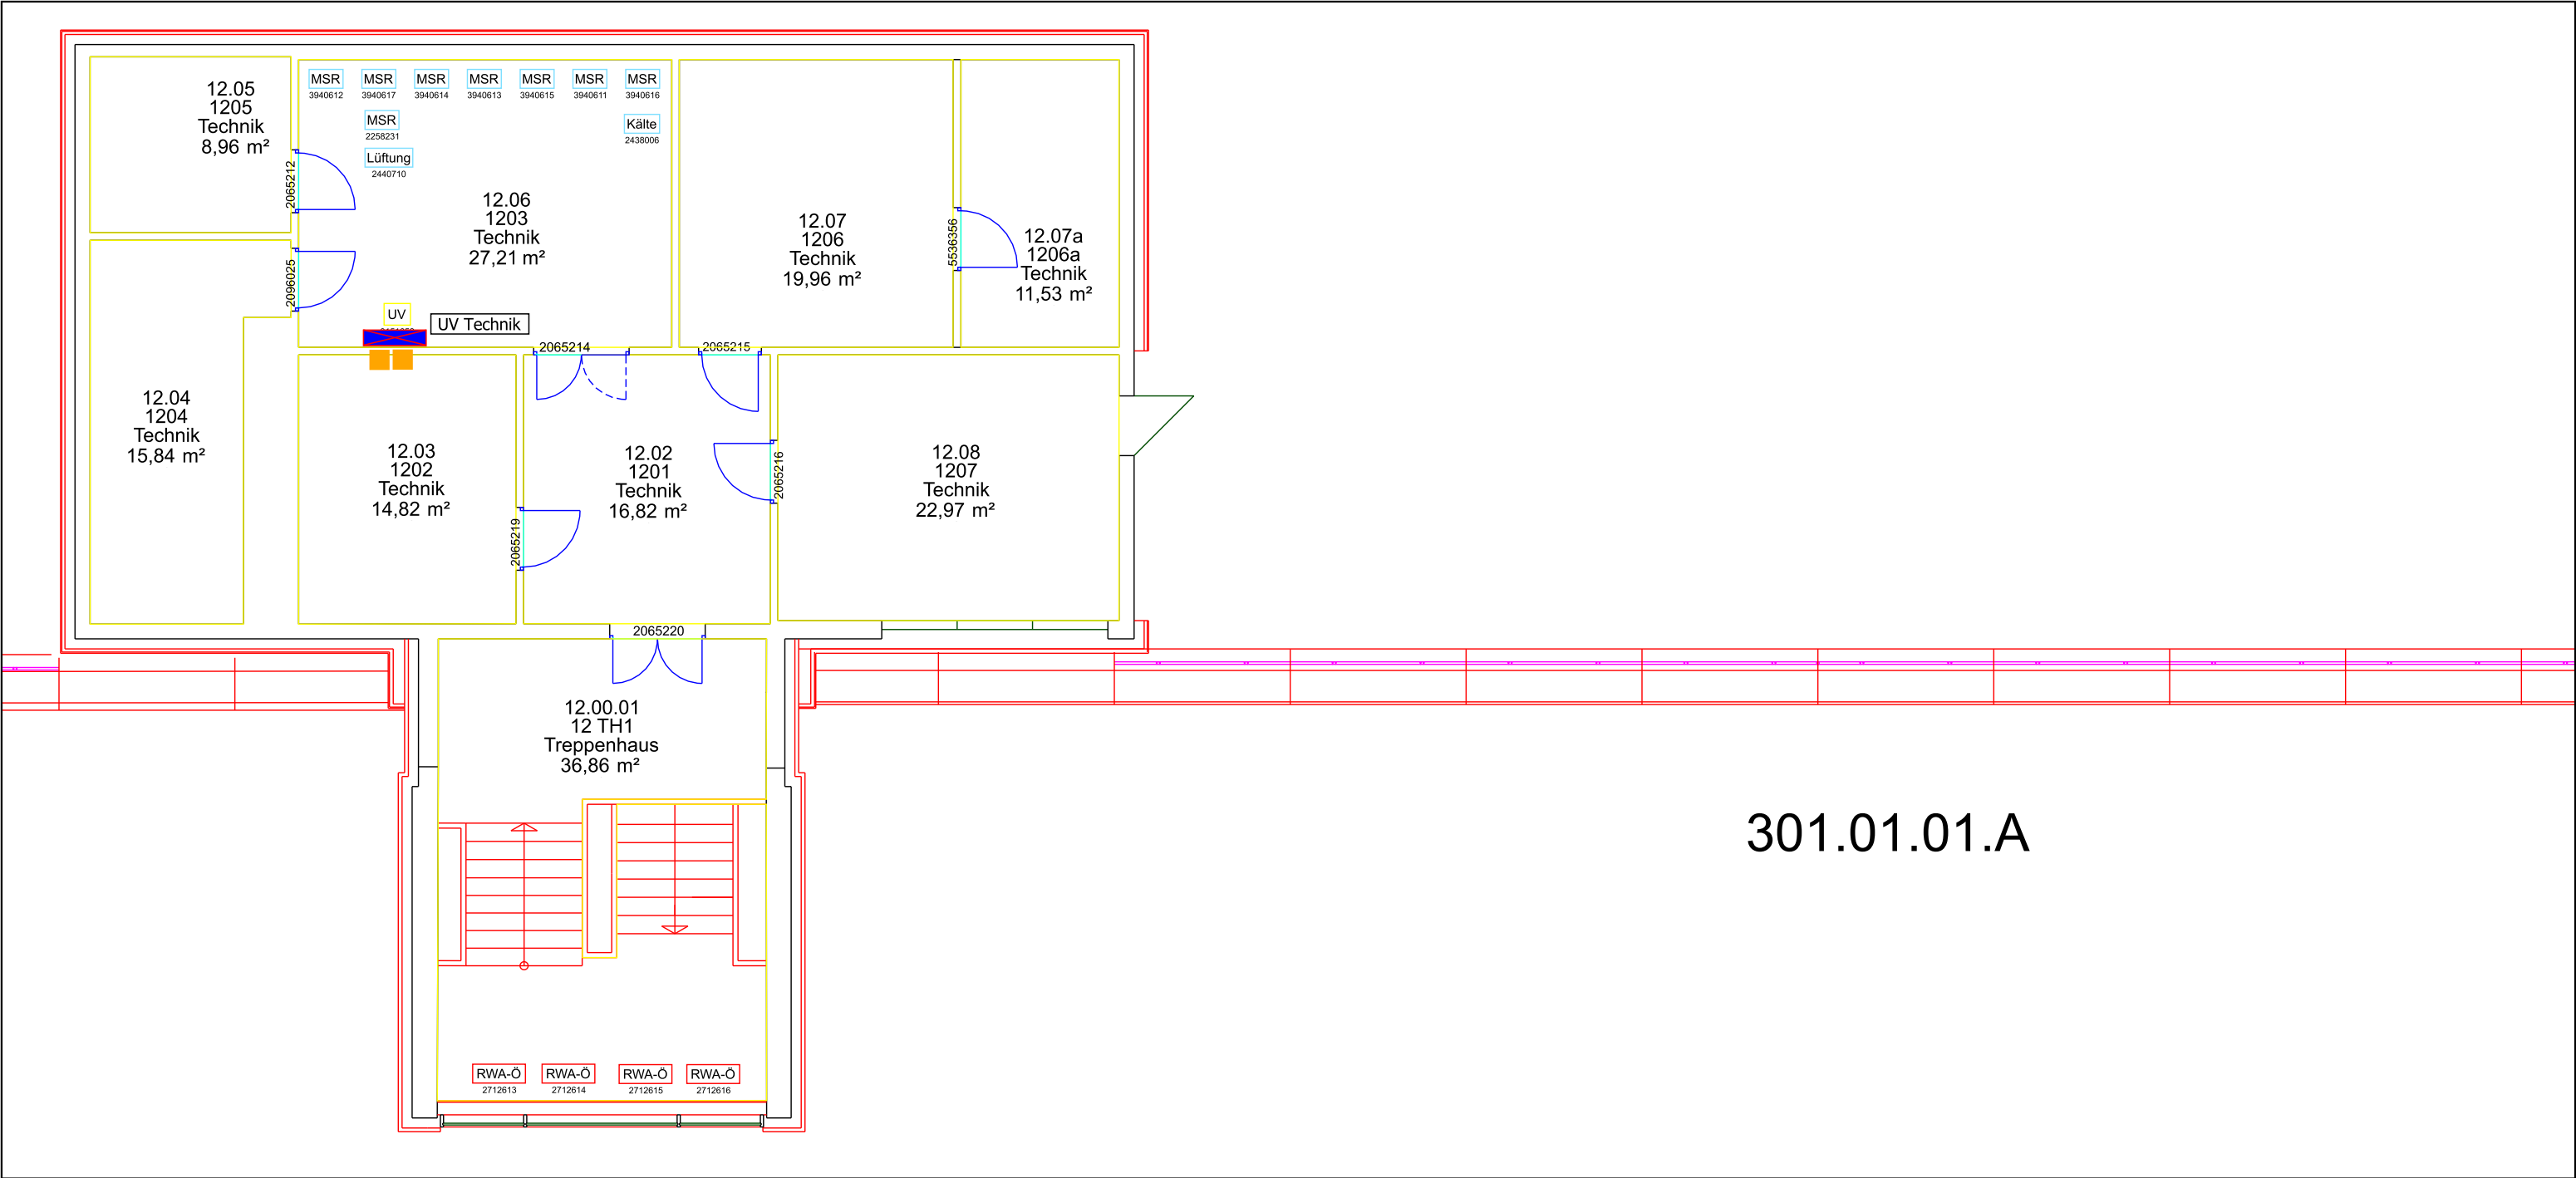

301.01.01.A

■ Brandschott

■ Unterverteilung

⊠ Unterverteilung in Bs

Sämtliche Angaben und Maße der Bauzeichnung sind vom Unternehmer verantwortlich auf Übereinstimmung zu prüfen! Unstimmigkeiten sind der Bauleitung sofort mitzuteilen.			
Fachplaner:			
Projekt	RD Düsseldorf Josef-Gockeln-Str. 7 40474 Düsseldorf		
Zeichnung:	12.OG TP 161796 I TGA InSt Elektro-UV sanieren 5.BA		
	Plannummer: TP 161796	Maßstab: 1:100 A1	gezeichnet: 30.10.2025 geprüft: Flo
Index:	Anderung	Datum	Name: