

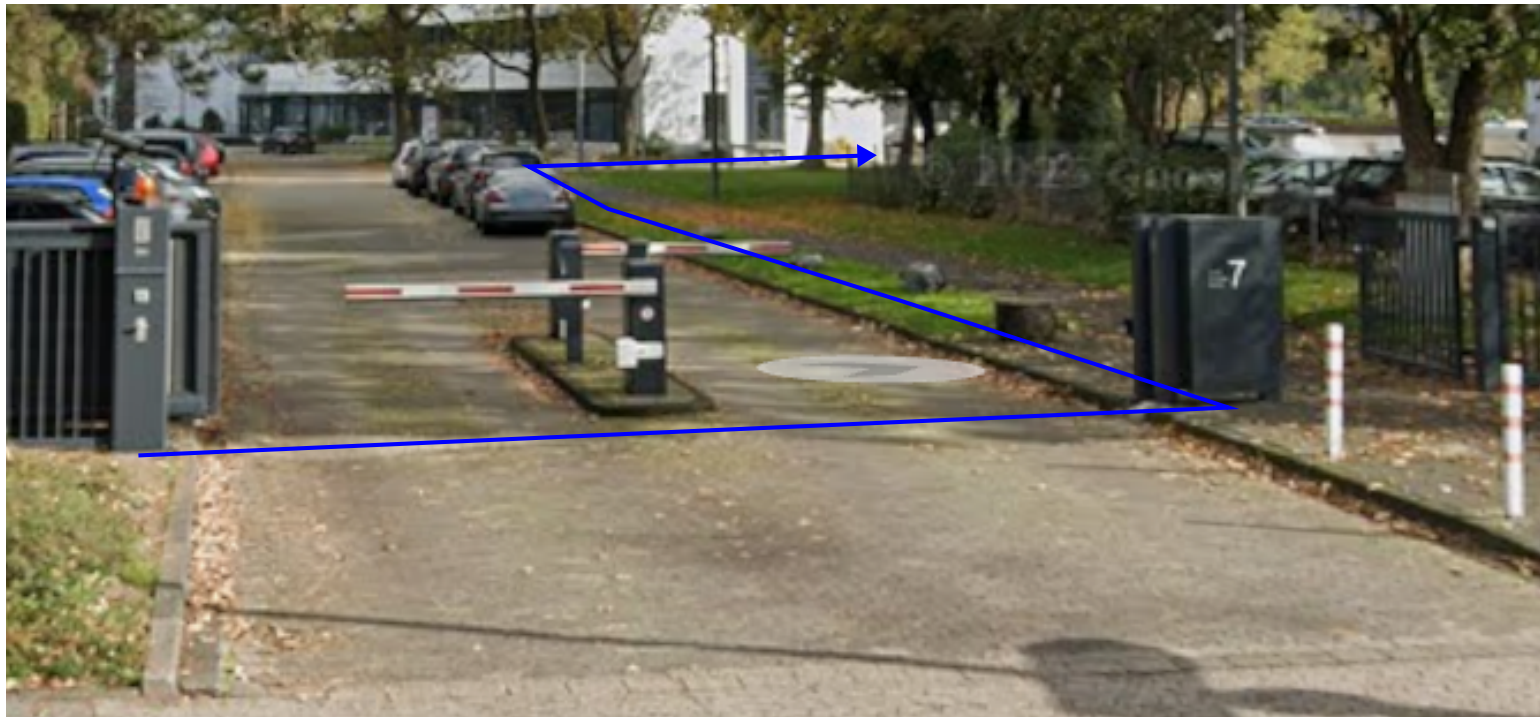


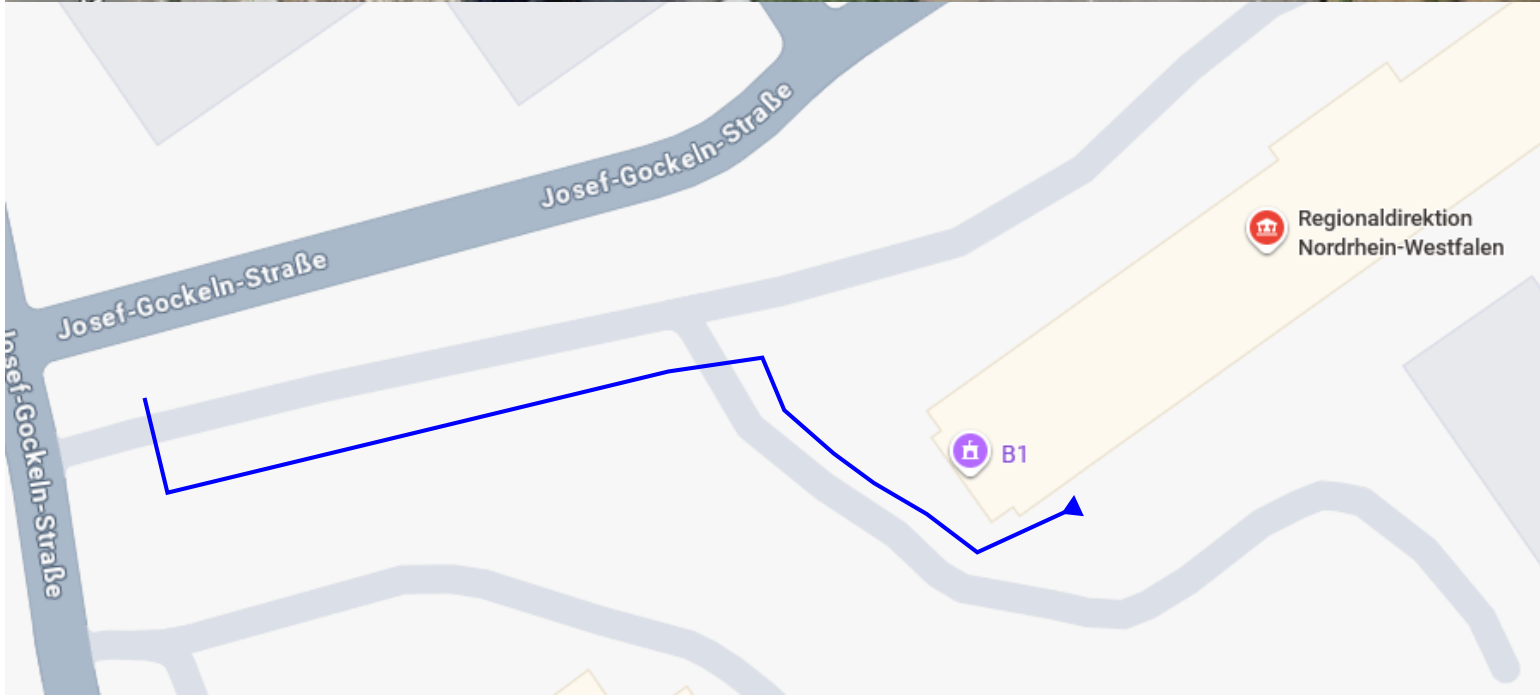

Anschluss für Tor und Schranke ist vor Ort zu ermitteln und dementsprechend einzuführen

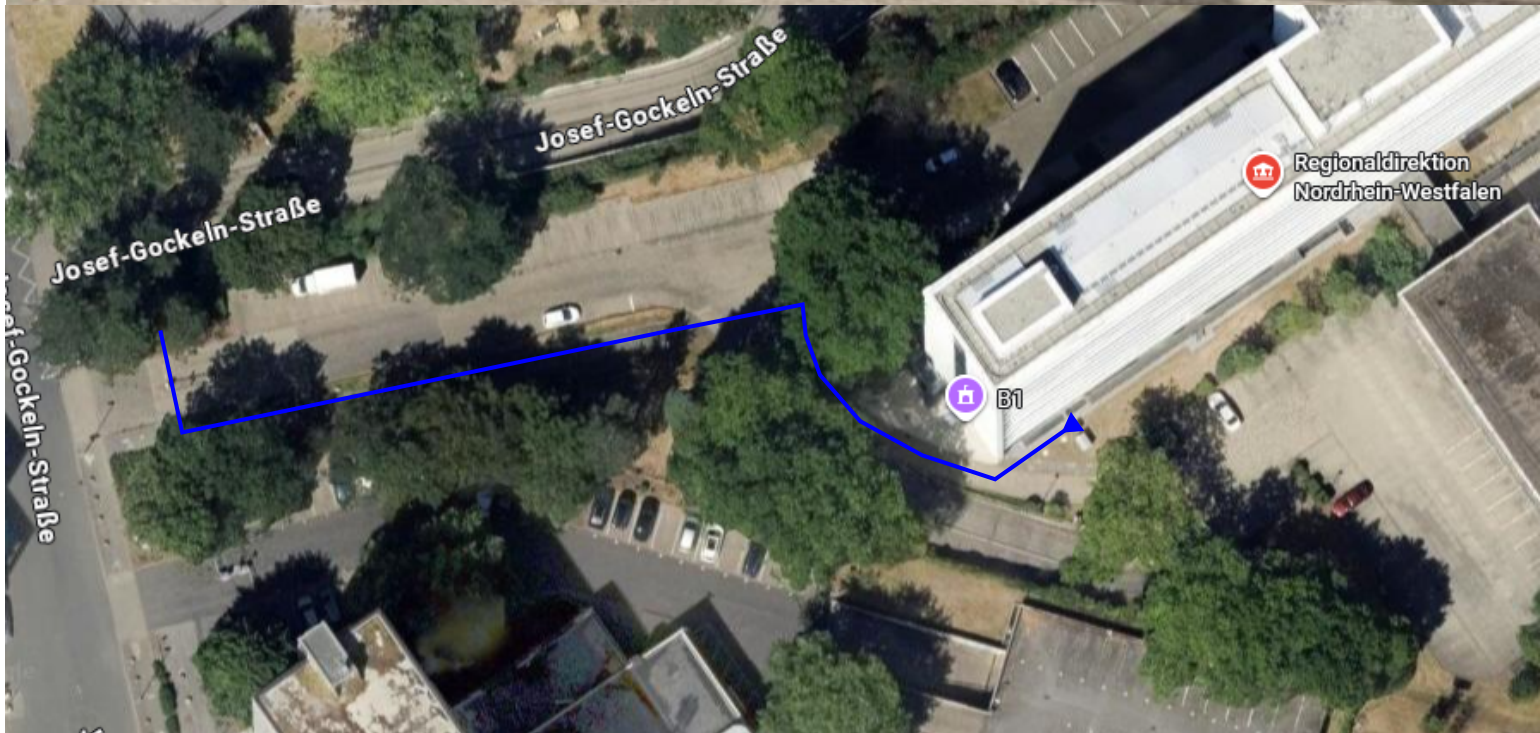

Leitungsweg			
Sämtliche Angaben und Maße der Bauzeichnung sind vom Unternehmer verantwortlich auf Übereinstimmung zu prüfen! Unstimmigkeiten sind der Bauleitung sofort mitzuteilen.			
Fachplaner:			
Projekt	RD Düsseldorf Josef-Gockeln-Str. 7 40474 Düsseldorf		
Zeichnung:	Neue Zuleitung für Tor / Schranke		
	Plannummer:	Maßstab: /	gezeichnet: 30.10.2025 geprüft: Flo
Index:	Anderung	Datum	Name