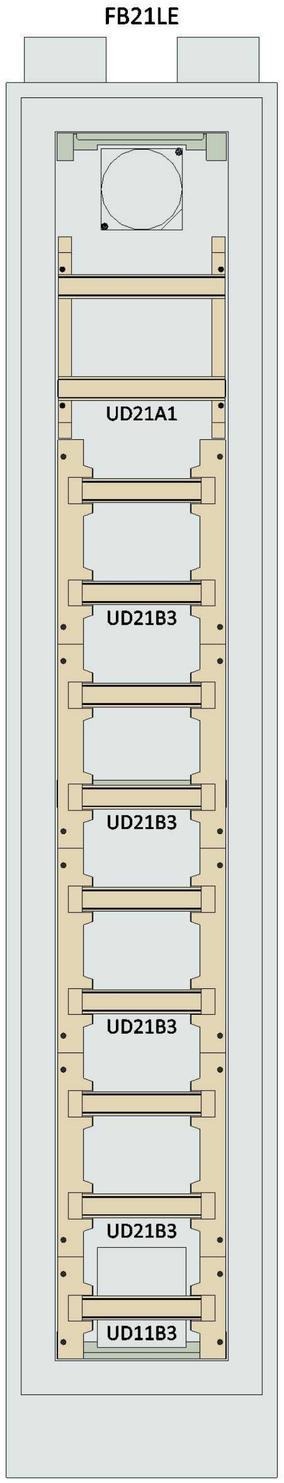

ohne Abdeckung

3			Projektname:	=
2			RD AfA Düsseldorf	+ UV SV 1.1
1				
Änderung	Änderungsdatum	Geändert	Zeichnungen	
Massstab: 1/9	Ik3: 0 kA	Ik1: 0 kA TN-S		Blatt: 1 / 1