RD AfA Düsseldorf

UV AV 6.OG Links

3			Projektname:		=
2			RD AfA Düsseldorf		+ UV AV 6.OG Links
1					
Änderung	Änderungsdatum	Geändert	UV AV 6.OG Links		
Massstab:	Ik3: 0 kA	Ik1: 0 kA / TN-S			Blatt: 1 / 1

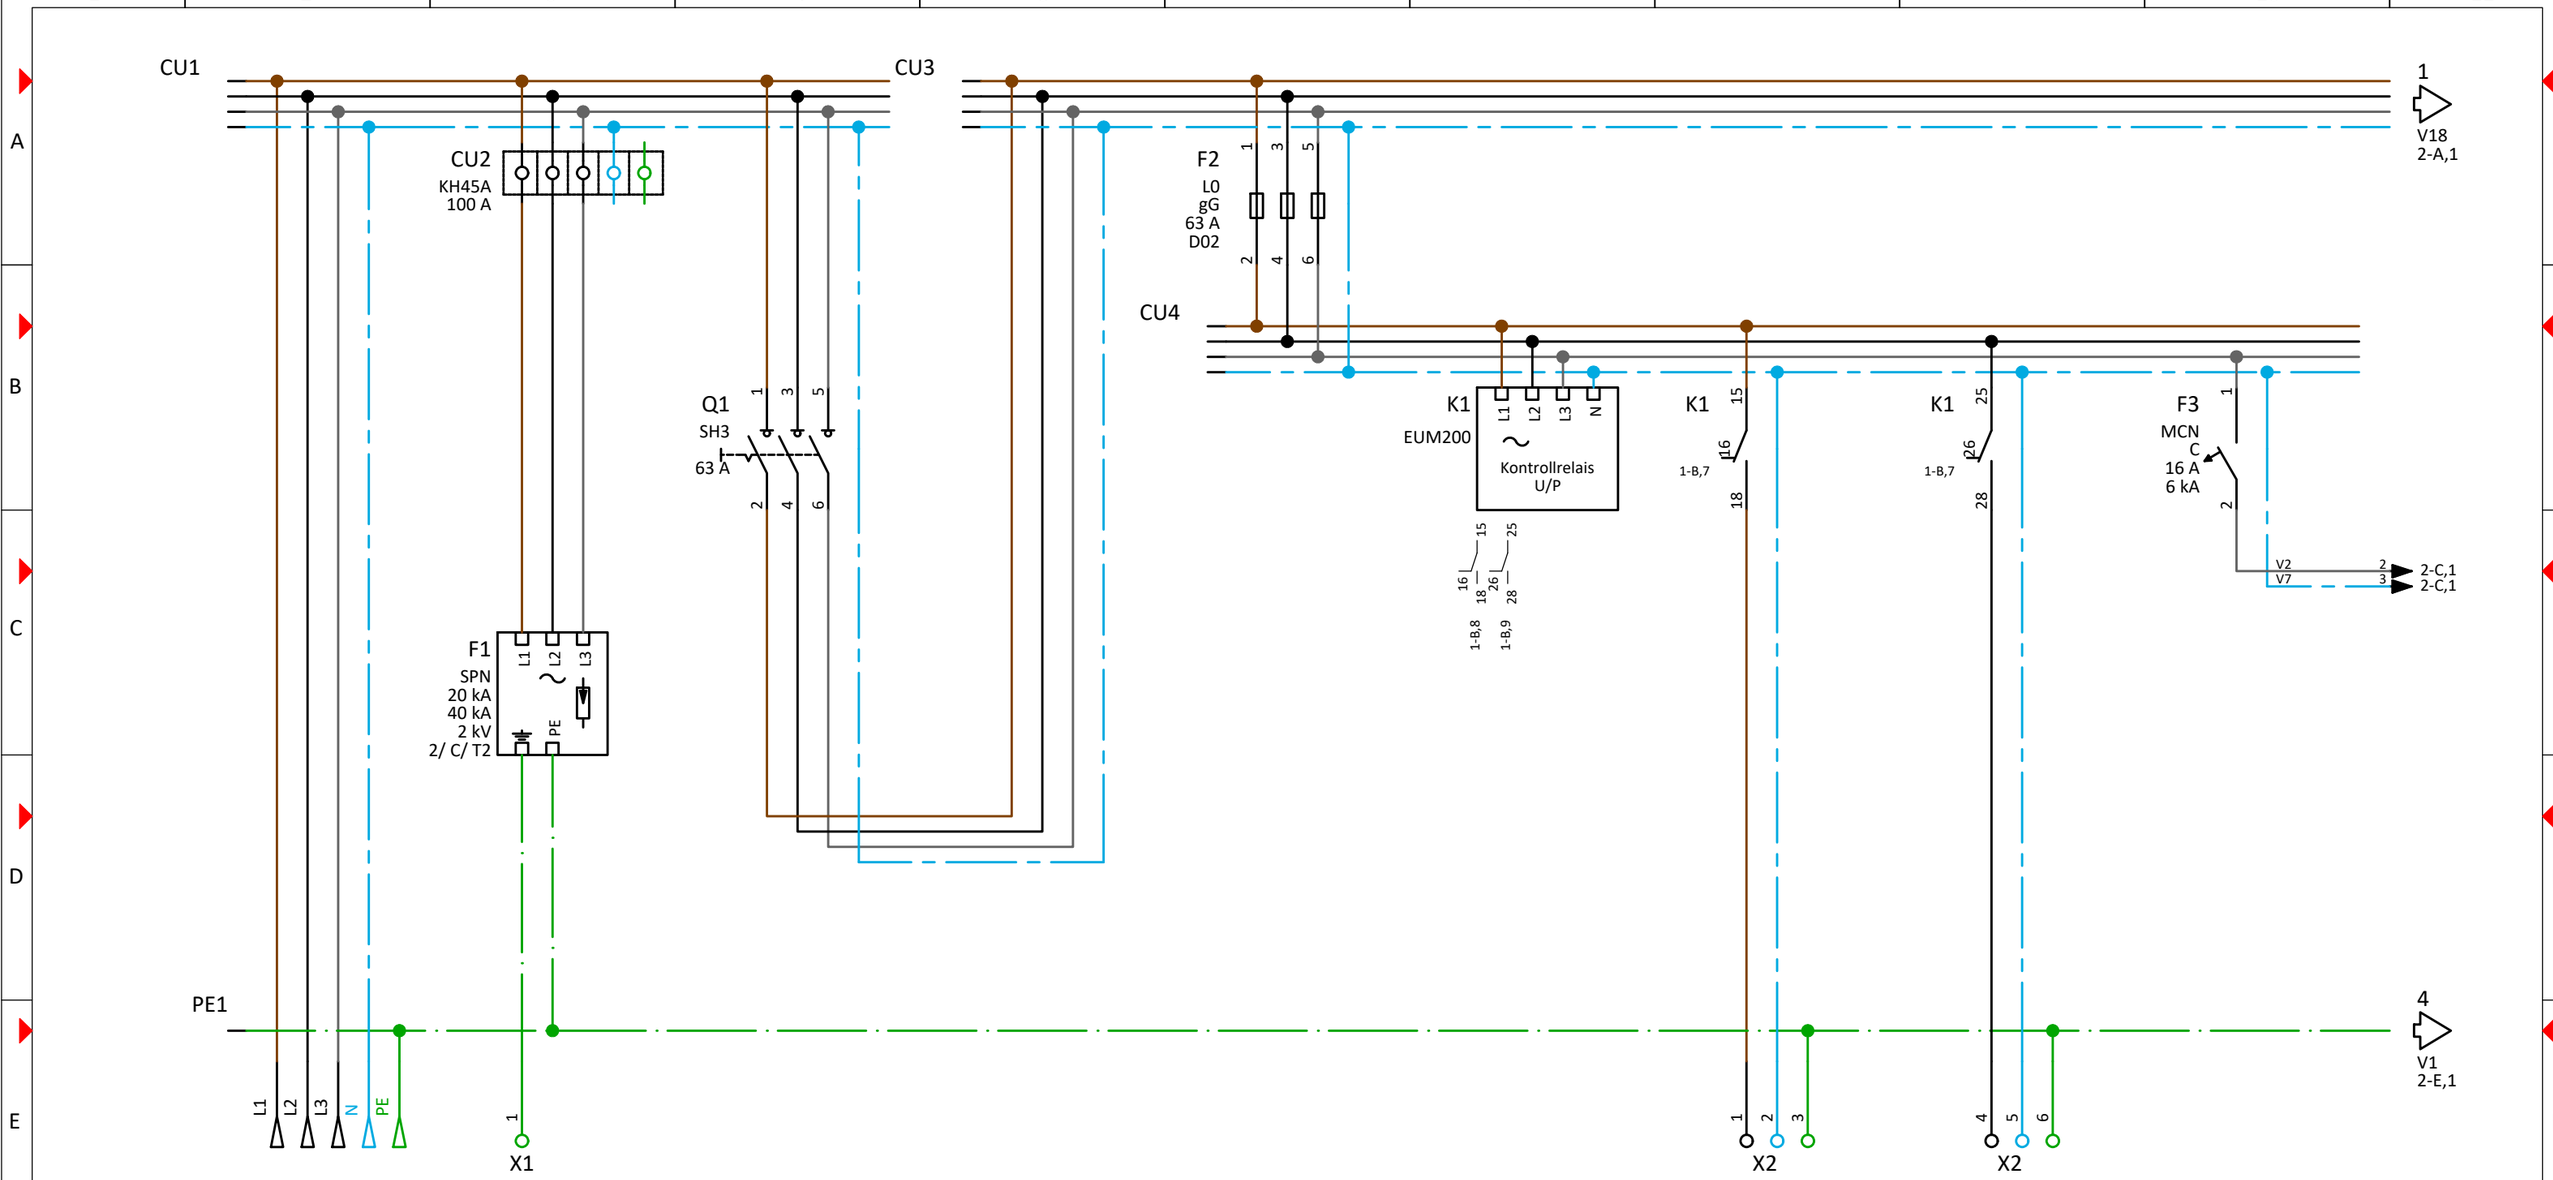

Kabel BMK	W1	W2	W3	W4
Kabel Typ		H07V-R		
Querschnitt		1x50		
Abgang BMK	E1	A1	A2	A3
Bezeichnung Abgänge	Einspeisung	Potentialausgleich	Phasenüberwachung	Phasenüberwachung / Steuersicherung

3			Projektname:	
2			RD AfA Düsseldorf	
1				
Änderung	Änderungsdatum	Geändert		
Massstab: 1	Ik3: 0 kA	Ik1: 0 kA TN-S	Hauptstromlaufplan	

=
+ UV AV 6.OG Links

Blatt: 1 / 19

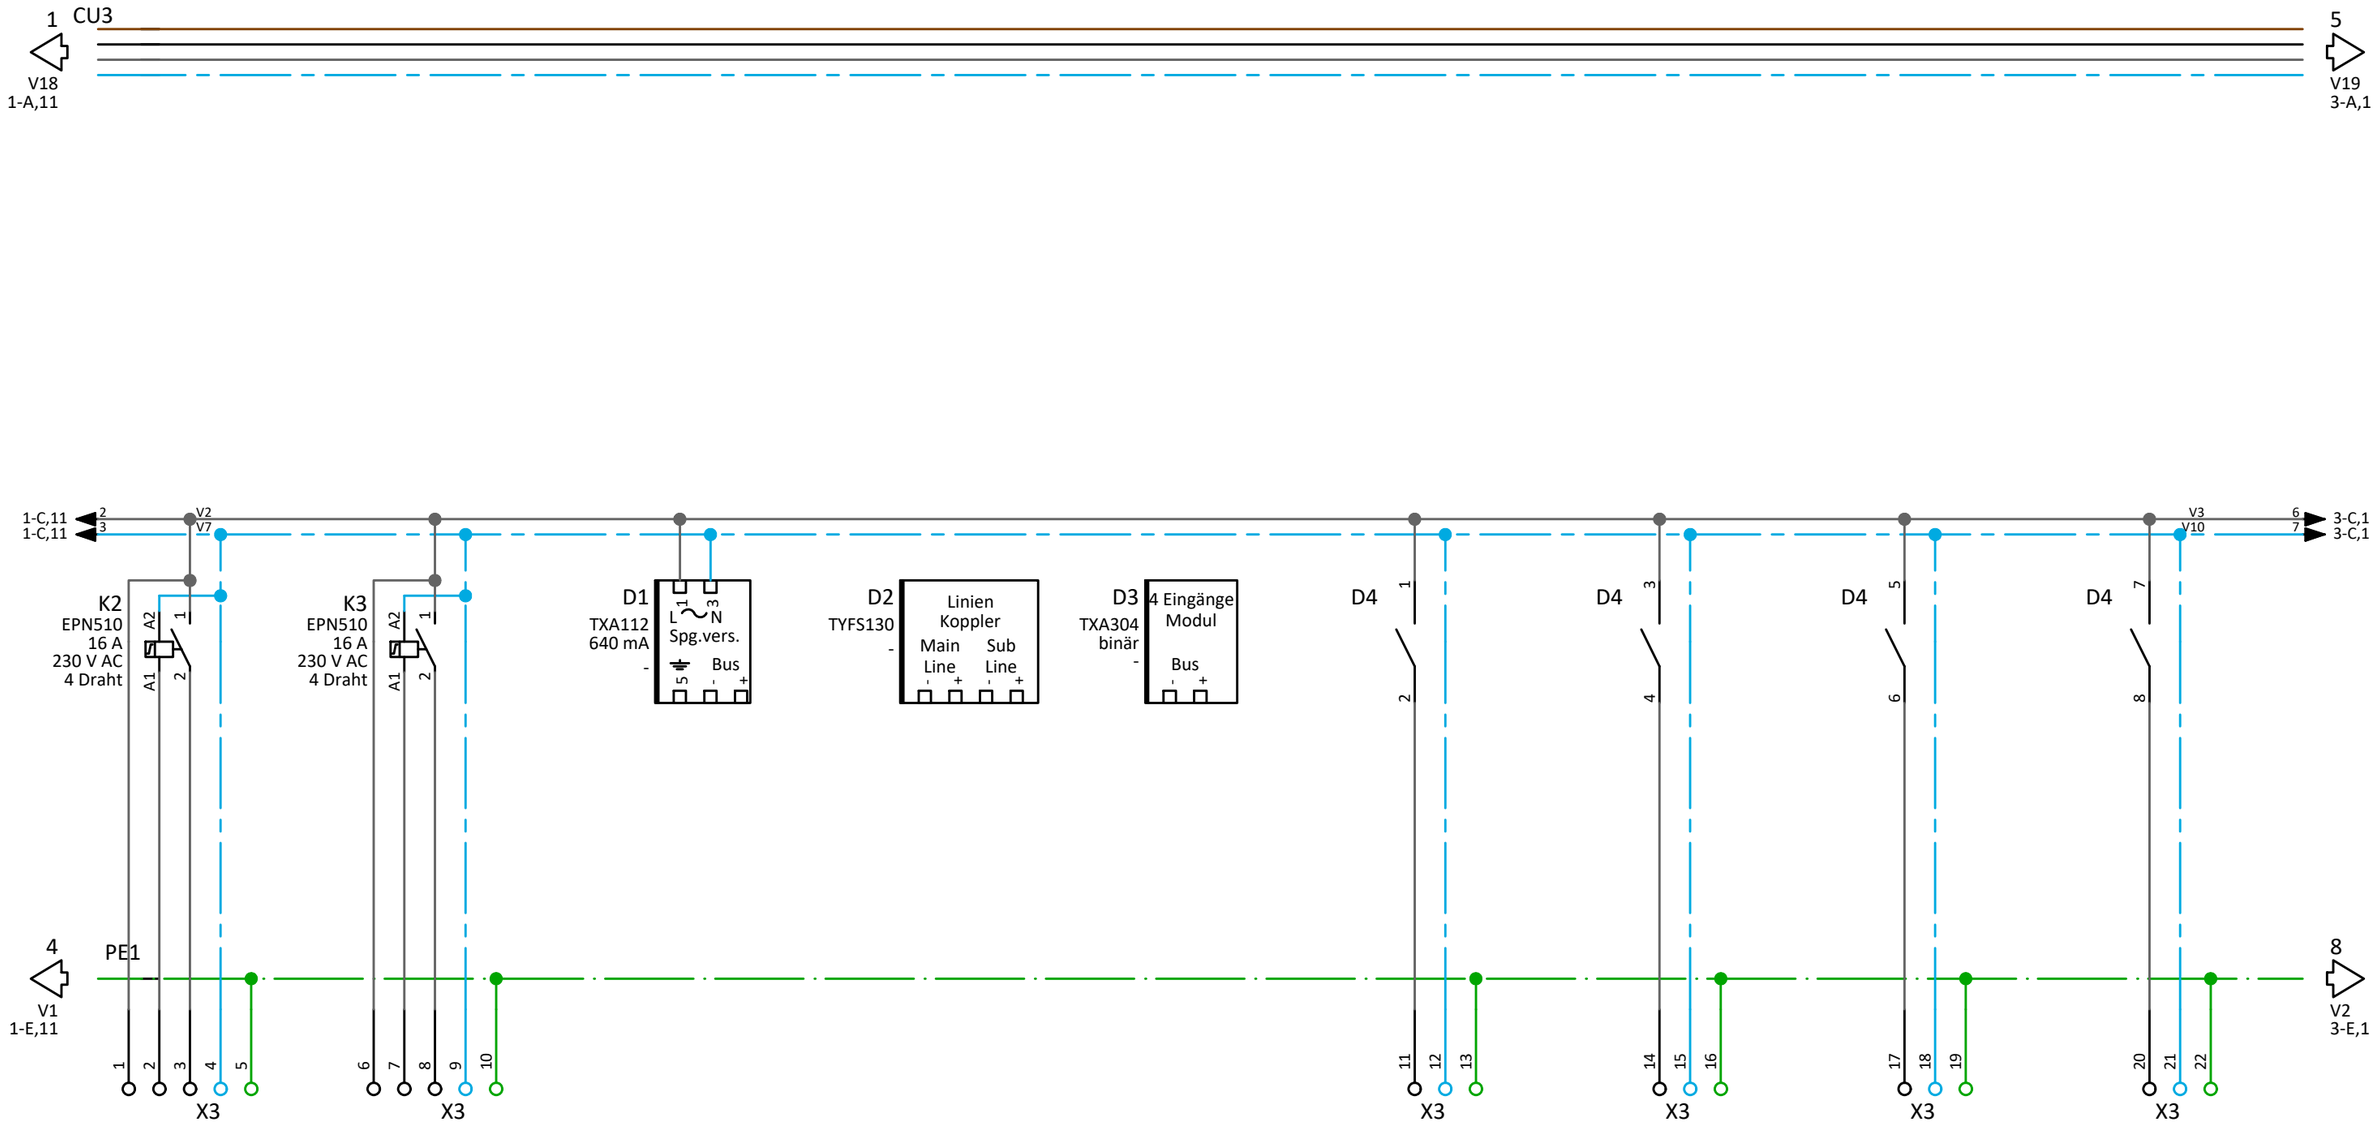

Kabel BMK	W5	W6	W7	W8	W9	W10
Kabel Typ						
Querschnitt						
Abgang BMK	A4	A5	A6	A7	A8	A9
Bezeichnung Abgänge	K1.1 5.OG	K2.1 5.OG	Zentral Ein Befehl	Zentral Aus Befehl	Schaltausgang 230V	Schaltausgang 230V

3			Projektname:	
2			RD AfA Düsseldorf	=
1				+ UV AV 6.OG Links
Änderung	Änderungsdatum	Geändert		
Massstab: 1	Ik3: 0 kA	Ik1: 0 kA TN-S	Hauptstromlaufplan	Blatt: 2 / 19

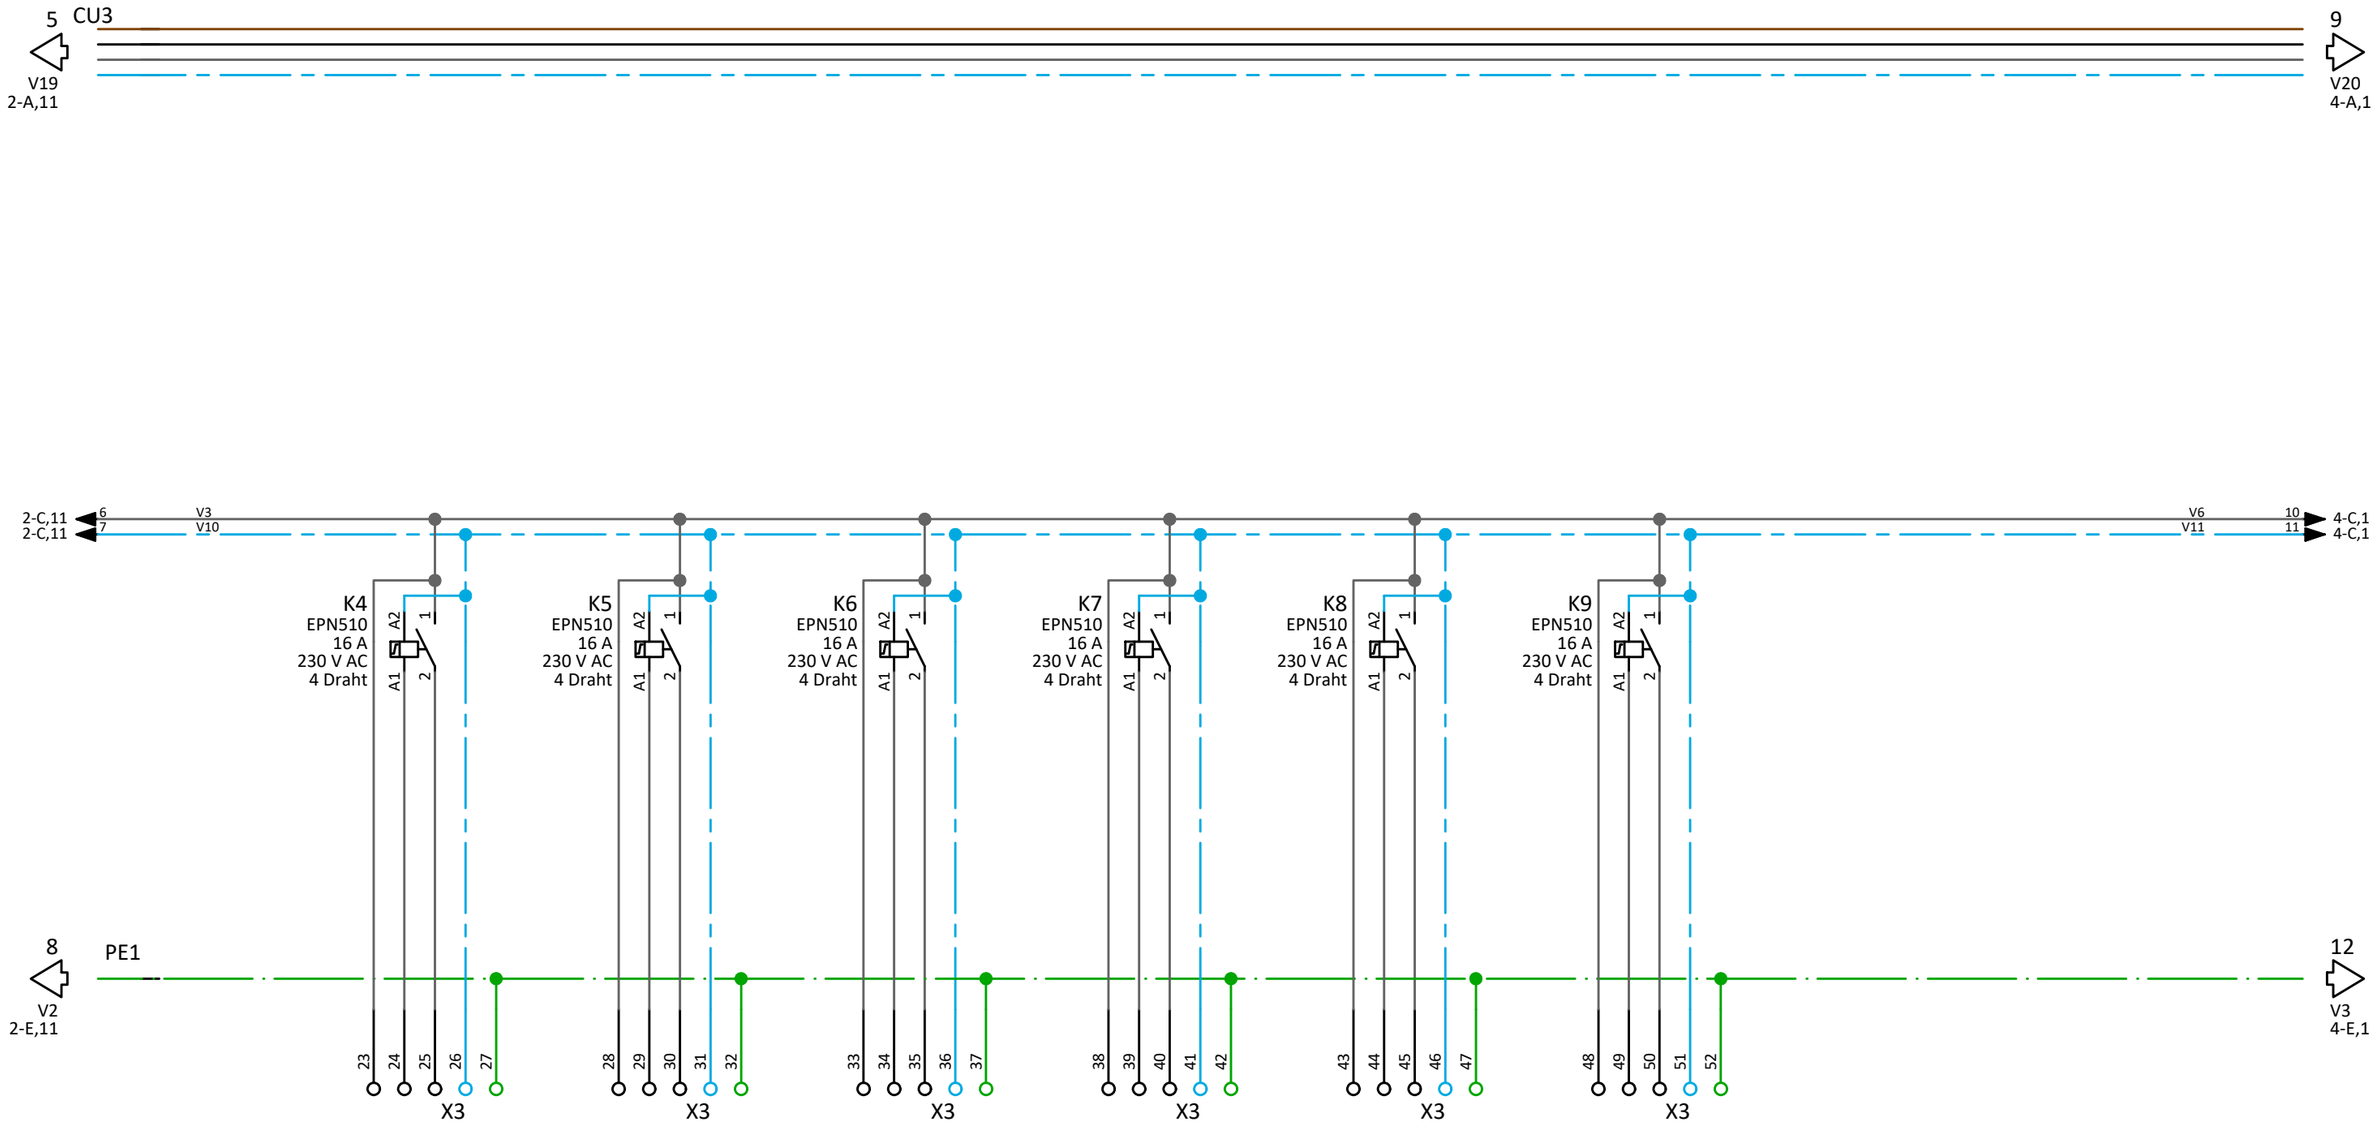

Kabel BMK	W11	W12	W13	W14	W15	W16
Kabel Typ						
Querschnitt						
Abgang BMK	A10	A11	A12	A13	A14	A15
Bezeichnung Abgänge	Zentral Ein/Aus	Zentral Ein/Aus	Zentral Ein/Aus	Zentral Ein/Aus	Zentral Ein/Aus	Zentral Ein/Aus

3			Projektname:		=
2			RD AfA Düsseldorf		+ UV AV 6.OG Links
1					
Änderung	Änderungsdatum	Geändert			
Massstab: 1	Ik3: 0 kA	Ik1: 0 kA TN-S	Hauptstromlaufplan		Blatt: 3 / 19

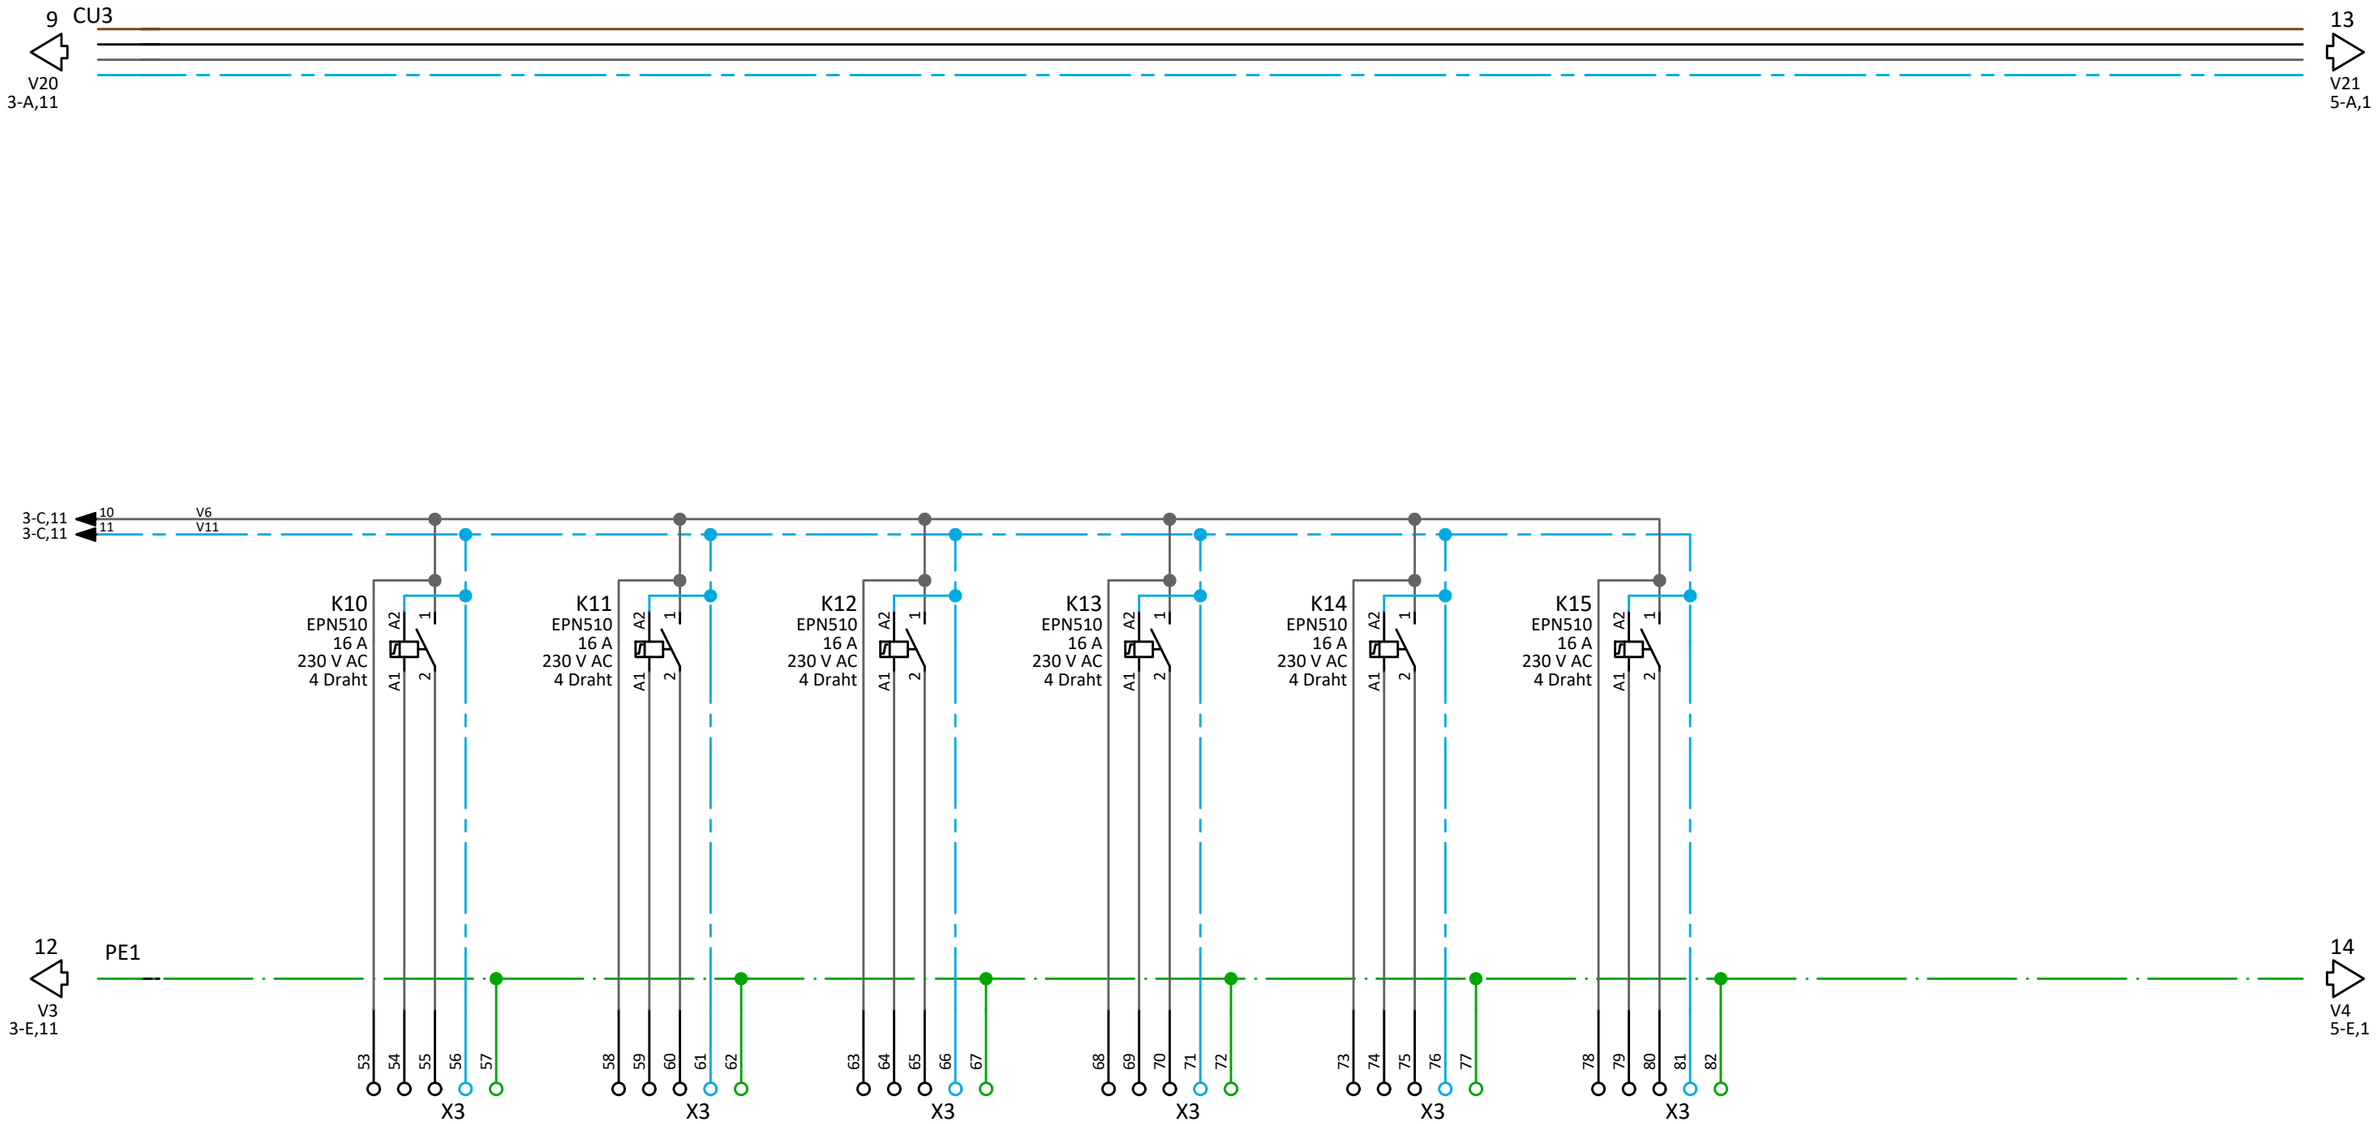

Kabel BMK	W17	W18	W19	W20	W21	W22
Kabel Typ						
Querschnitt						
Abgang BMK	A16	A17	A18	A19	A20	A21
Bezeichnung Abgänge	Zentral Ein/Aus	Zentral Ein/Aus	Zentral Ein/Aus	Zentral Ein/Aus	Zentral Ein/Aus	Zentral Ein/Aus

3			Projektname:		=
2			RD AfA Düsseldorf		+ UV AV 6.OG Links
1					
Änderung	Änderungsdatum	Geändert	Hauptstromlaufplan		Blatt: 4 / 19
Massstab: 1	Ik3: 0 kA	Ik1: 0 kA TN-S			

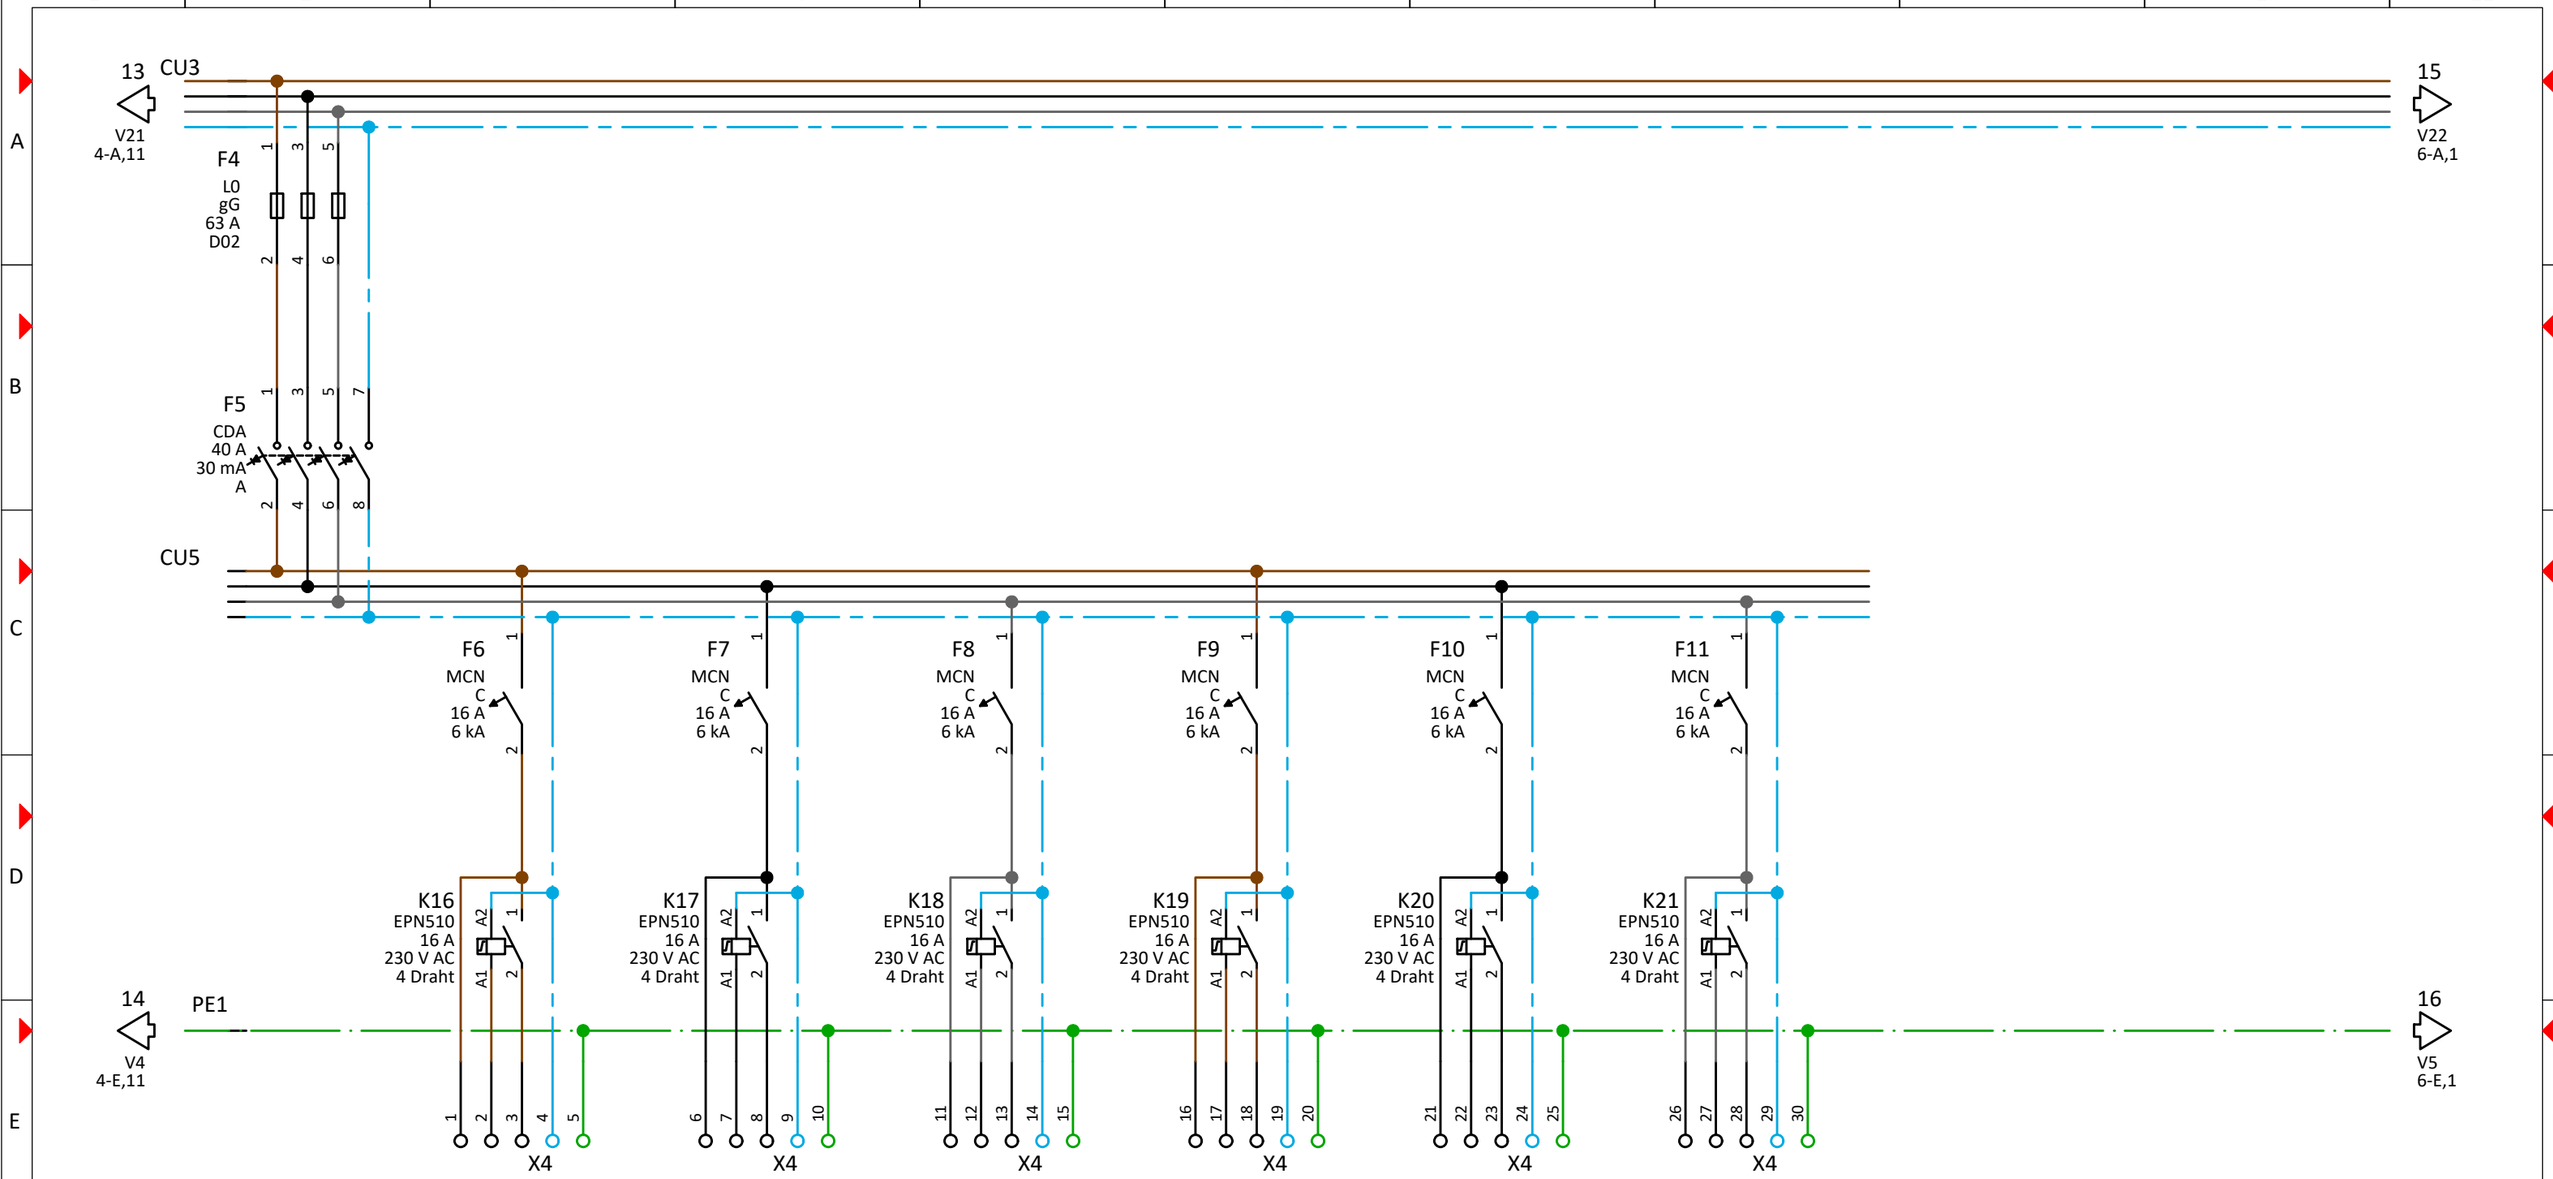

Kabel BMK	W23	W24	W25	W26	W27	W28
Kabel Typ						
Querschnitt						
Abgang BMK	A22	A23	A24	A25	A26	A27
Bezeichnung Abgänge	Bel. WC Herren 14.1	Bel. WC Herren Vorraum 14.2	Bel. WC Damen 14.3	Bel. WC Damen Vorraum 14.4	Bel. Mitte Raum 632 4.1	Bel. Fenster Raum 632 4.2

3			Projektname:		=
2			RD AfA Düsseldorf		+ UV AV 6.OG Links
1					
Änderung	Änderungsdatum	Geändert	Hauptstromlaufplan		Blatt: 5 / 19
Massstab: 1	Ik3: 0 kA	Ik1: 0 kA TN-S			

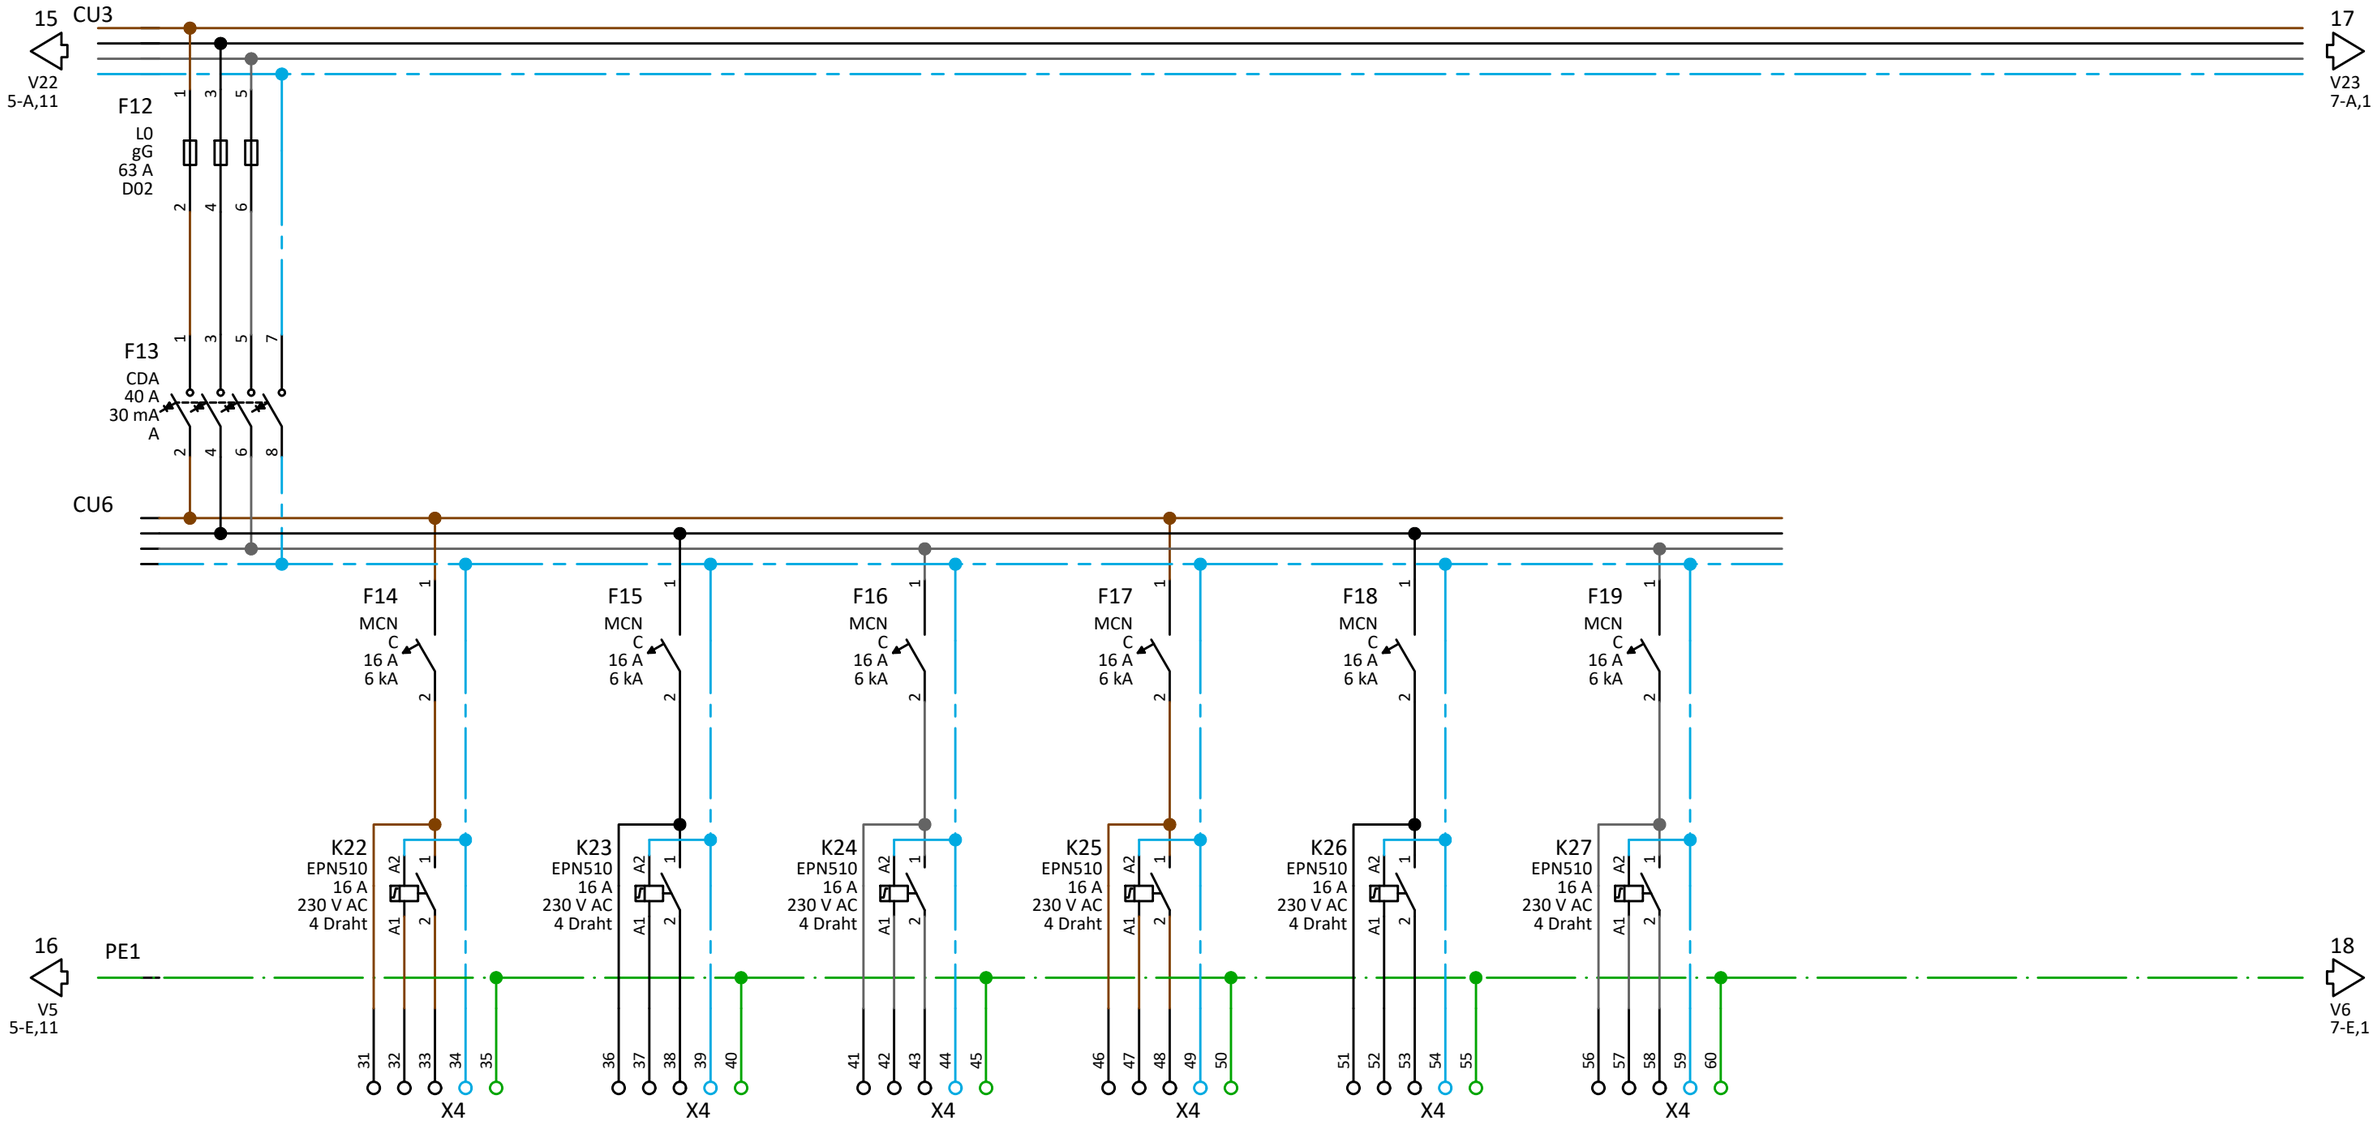

Kabel BMK	W29	W30	W31	W32	W33	W34
Kabel Typ						
Querschnitt						
Abgang BMK	A28	A29	A30	A31	A32	A33
Bezeichnung Abgänge	Bel. Reserve 4.3	Bel. Mitte Raum 601 5.1	Bel. Fenster Raum 601 5.2	Bel. Reserve 5.3	Bel. Mitte Raum 602 6.1	Bel. Fenster Raum 602 6.2

3			Projektname:	
2			RD AfA Düsseldorf	
1				
Änderung	Änderungsdatum	Geändert		
Massstab: 1	Ik3: 0 kA	Ik1: 0 kA	TN-S	Hauptstromlaufplan

=

+ UV AV 6.OG Links

Blatt: 6 / 19

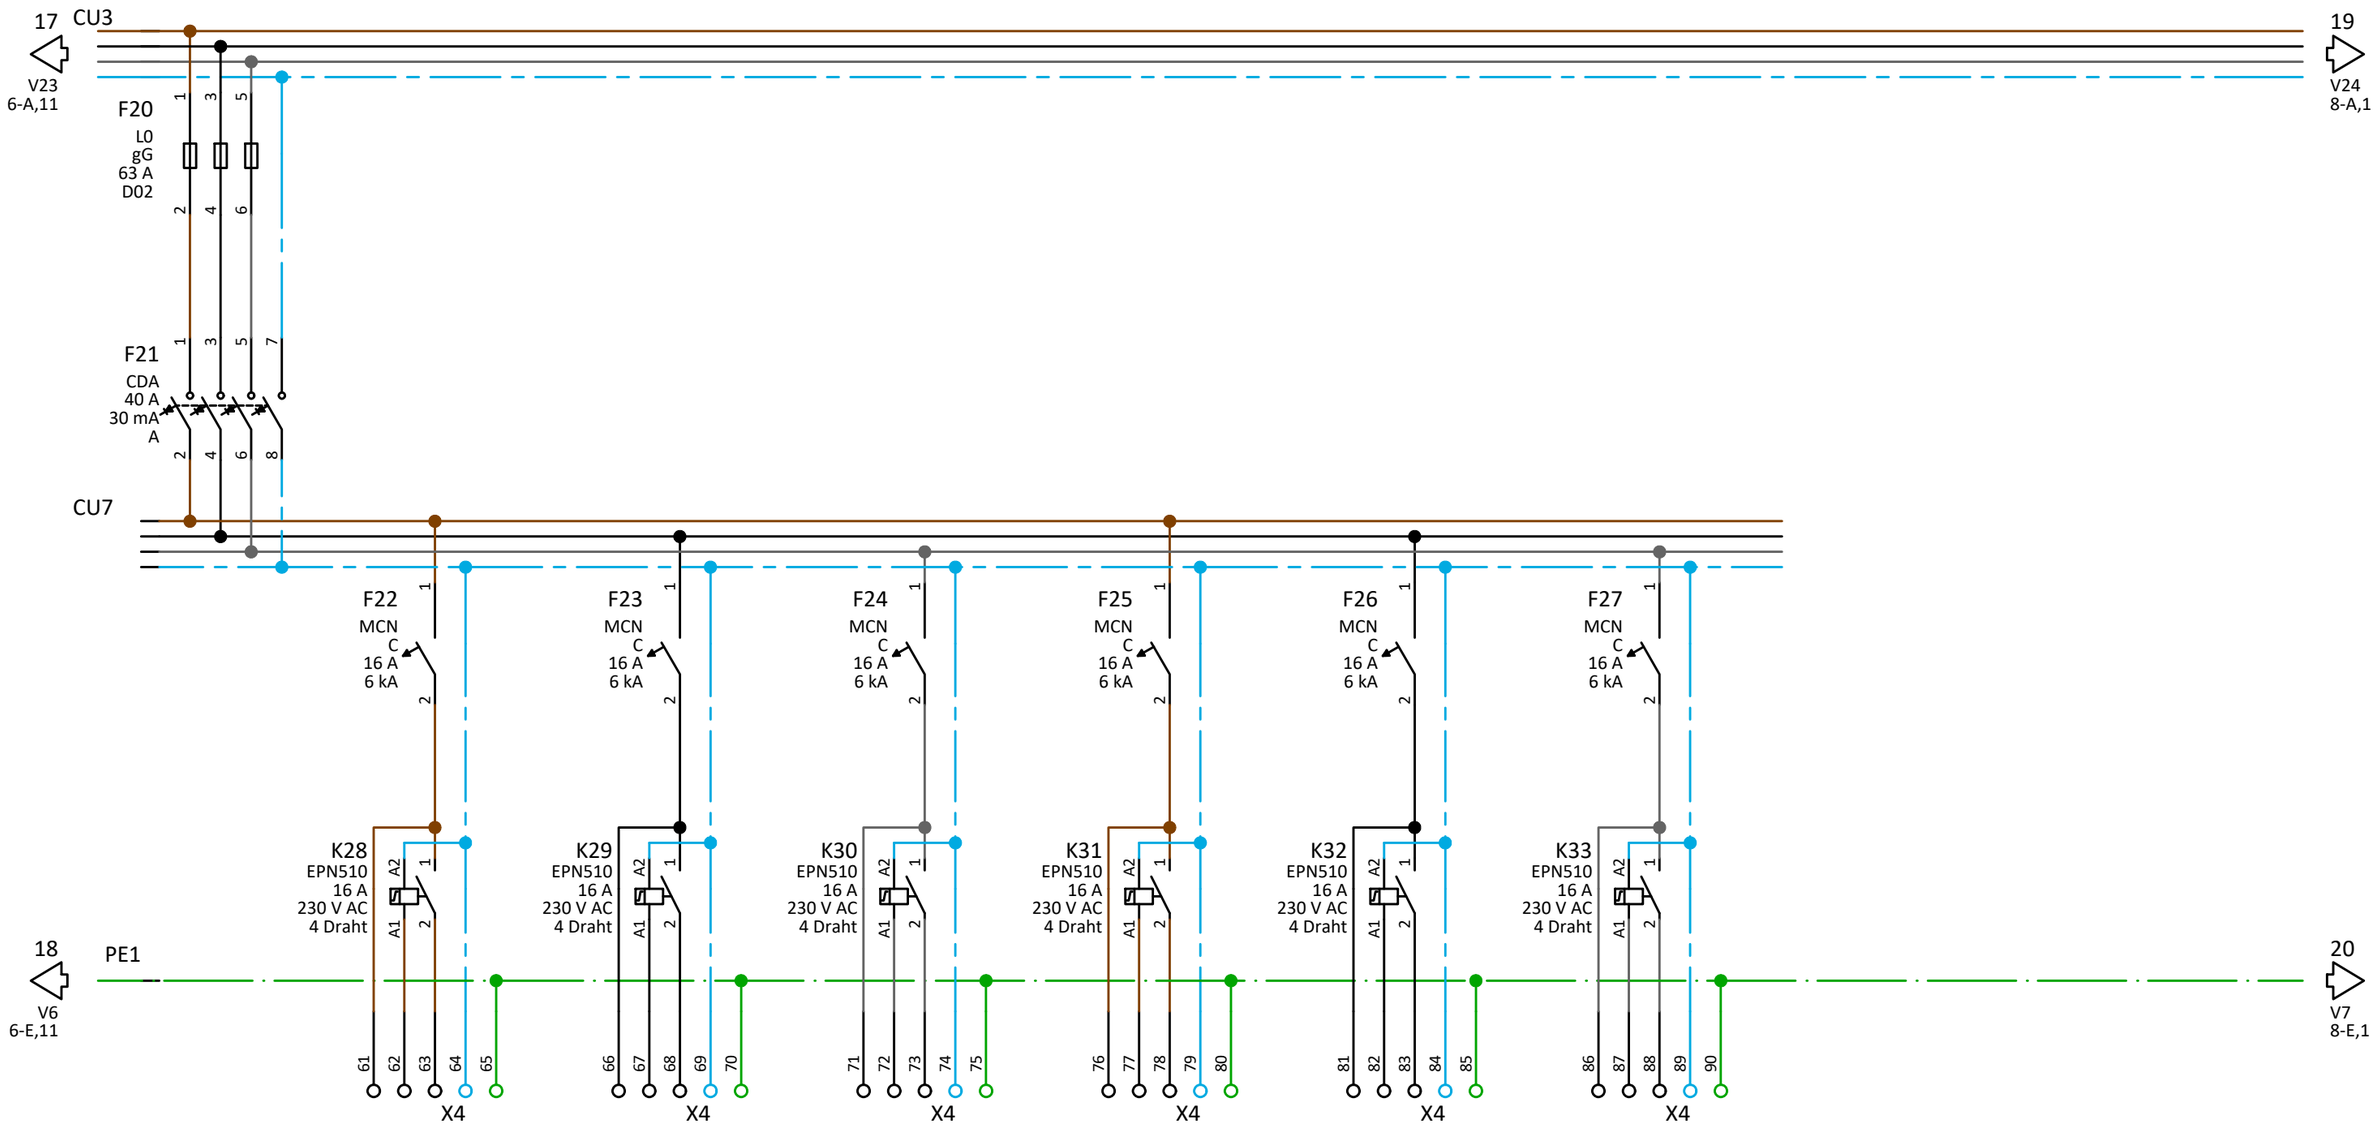

Kabel BMK	W35	W36	W37	W38	W39	W40
Kabel Typ						
Querschnitt						
Abgang BMK	A34	A35	A36	A37	A38	A39
Bezeichnung Abgänge	Bel. Reserve 6.3	Bel. Mitte Raum 603 6.4	Bel. Fenster Raum 603 6.5	Bel. Reserve 6.6	Bel. Mitte Raum 604 6.7	Bel. Fenster Raum 604 6.8

3			Projektname:	
2			RD AfA Düsseldorf	
1				
Änderung	Änderungsdatum	Geändert	Hauptstromlaufplan	
Massstab: 1	Ik3: 0 kA	Ik1: 0 kA / TN-S		

=

+ UV AV 6.OG Links

Blatt: 7 / 19

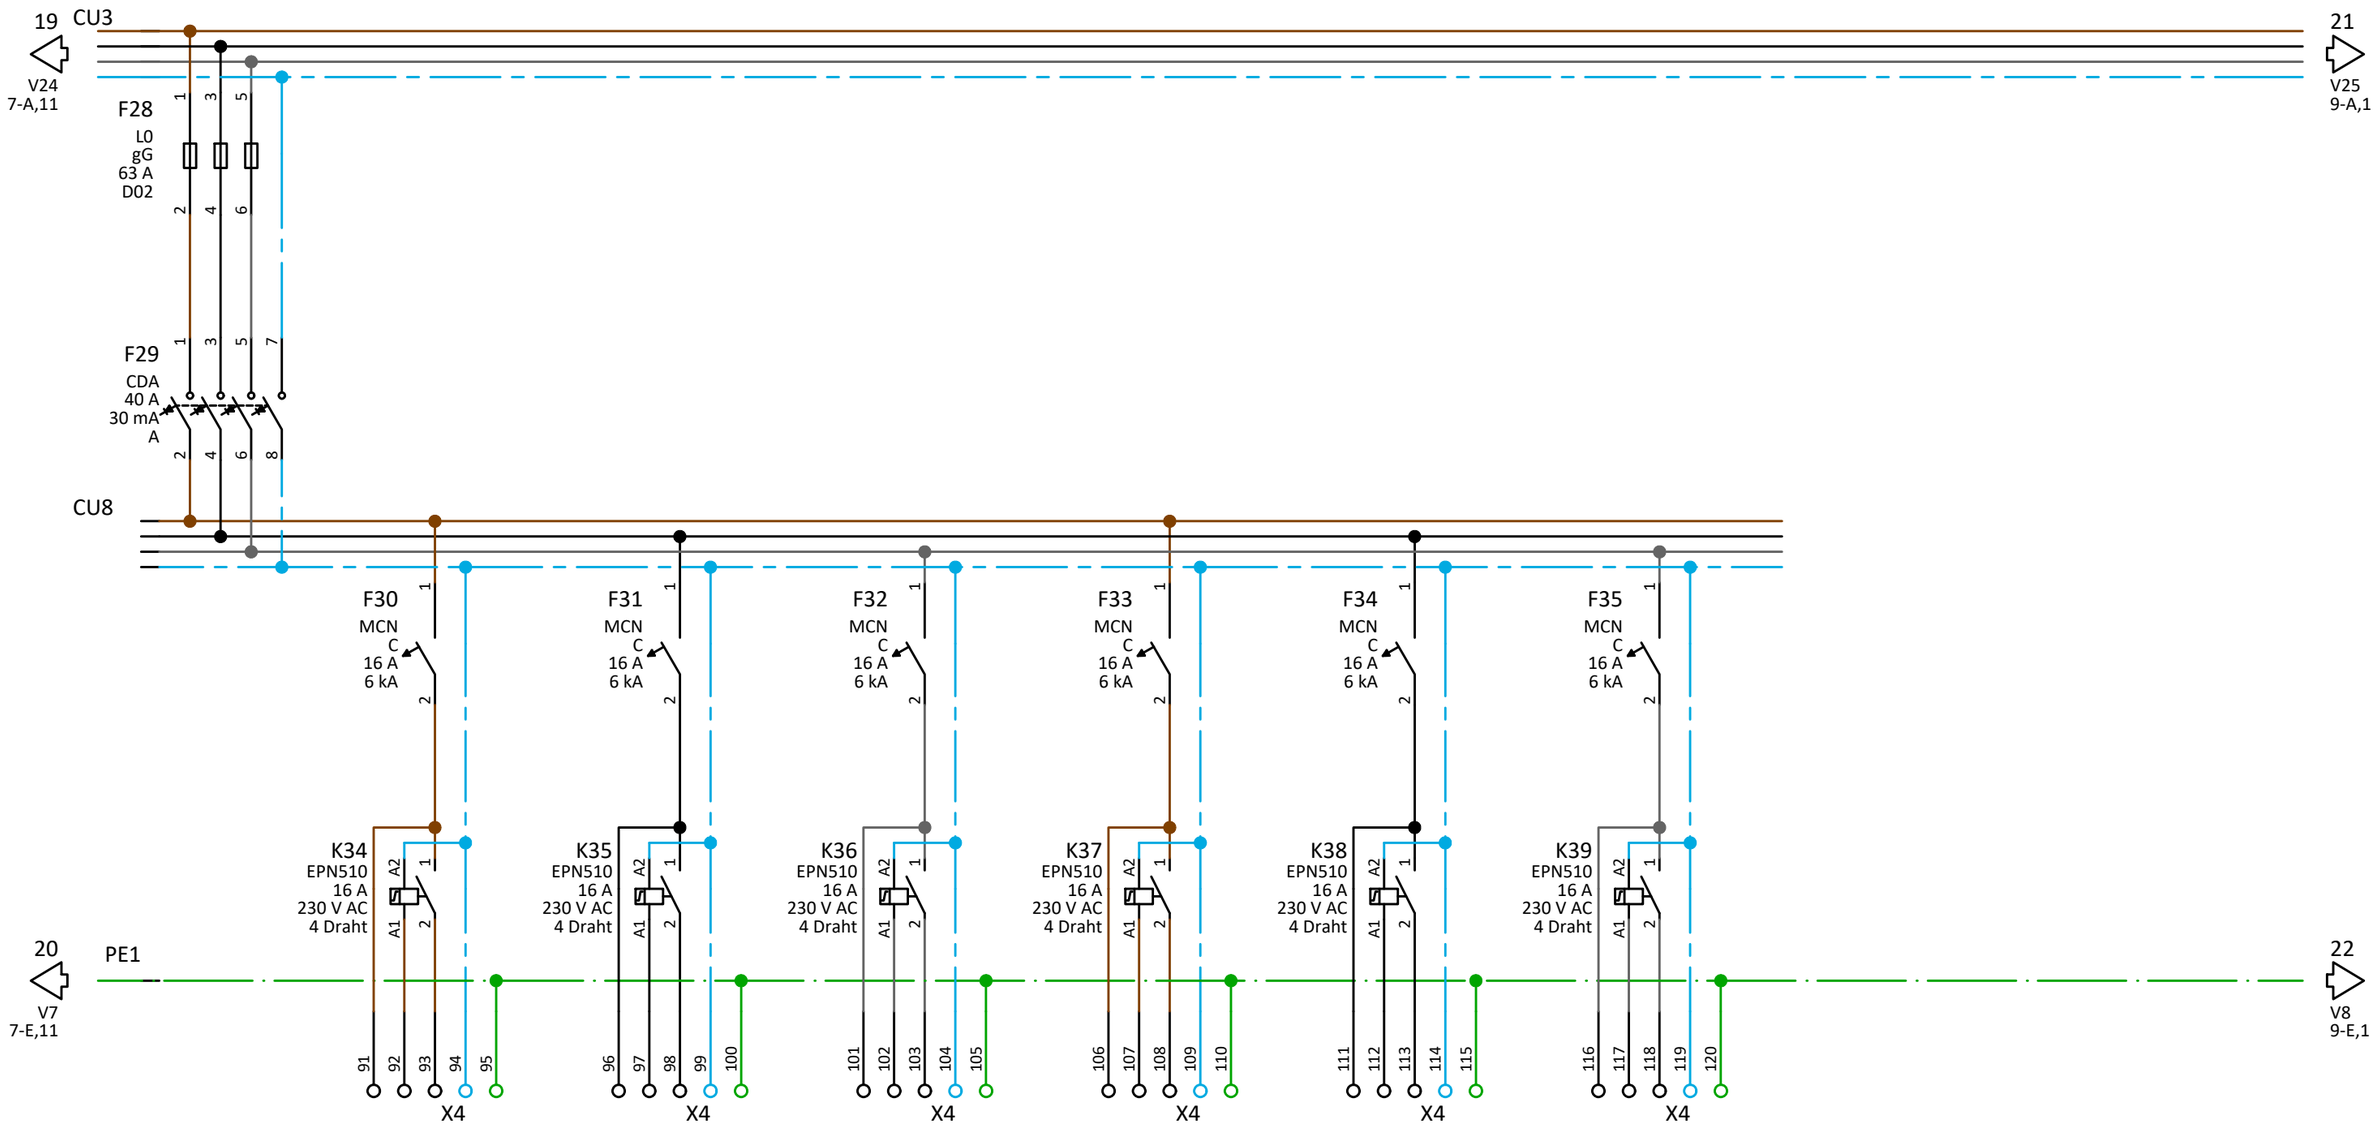

Kabel BMK	W41	W42	W43	W44	W45	W46
Kabel Typ						
Querschnitt						
Abgang BMK	A40	A41	A42	A43	A44	A45
Bezeichnung Abgänge	Bel. Reserve 6.9	Bel. Mitte Raum 605 7.1	Bel. Fenster Raum 605 7.2	Bel. Reserve 7.3	Bel. Mitte Raum 606 7.4	Bel. Fenster Raum 606 7.5

3			Projektname:		=
2			RD AfA Düsseldorf		+ UV AV 6.OG Links
1					
Änderung	Änderungsdatum	Geändert	Hauptstromlaufplan		Blatt: 8 / 19
Massstab: 1	Ik3: 0 kA	Ik1: 0 kA TN-S			

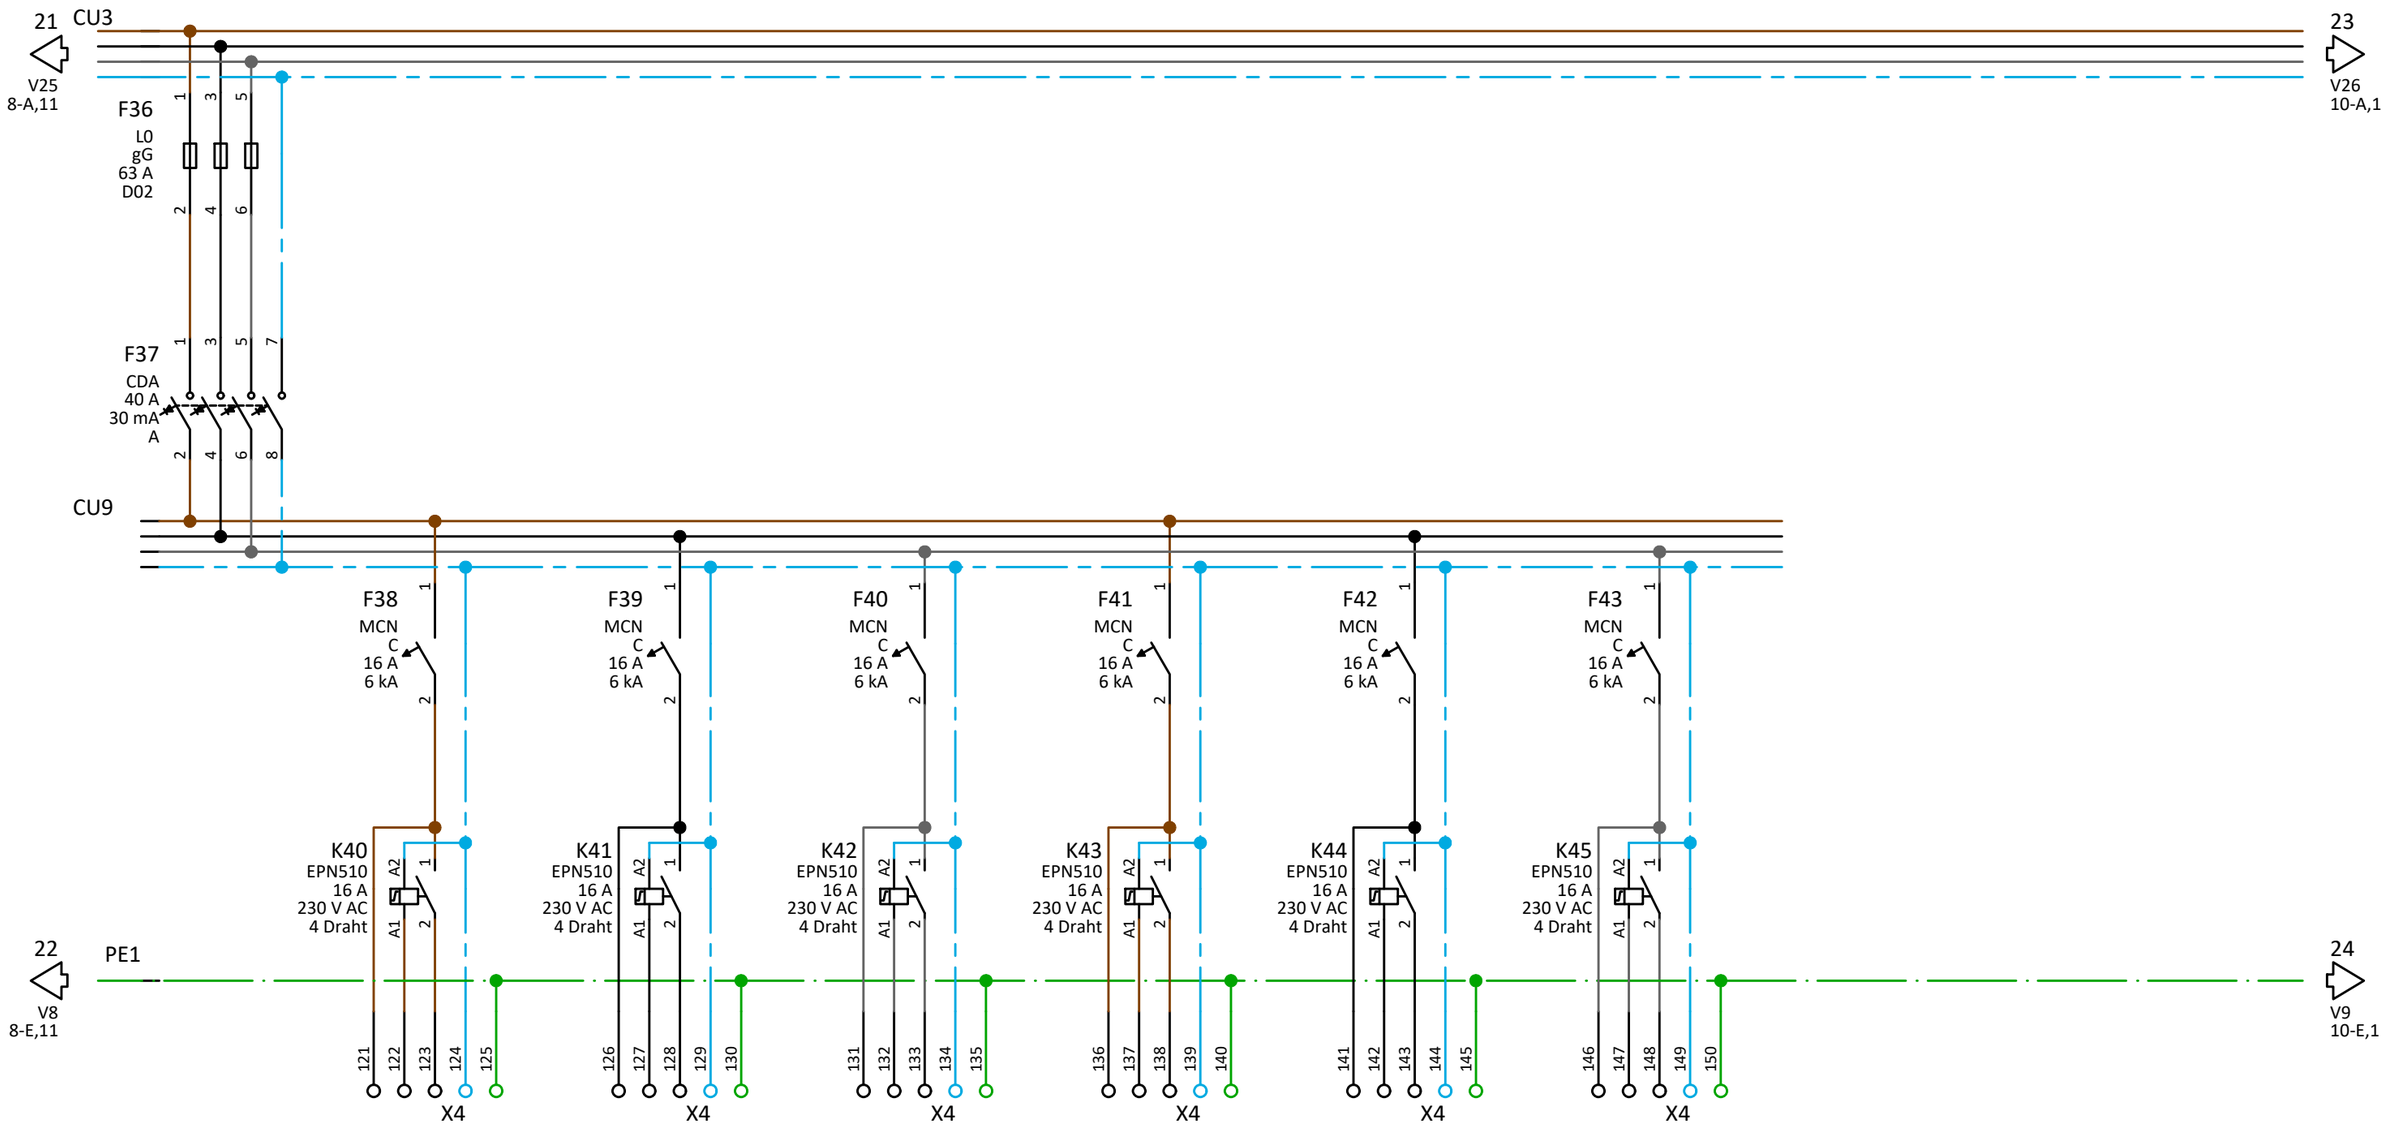

Kabel BMK	W47	W48	W49	W50	W51	W52
Kabel Typ						
Querschnitt						
Abgang BMK	A46	A47	A48	A49	A50	A51
Bezeichnung Abgänge	Bel. Reserve 7.6	Bel. Mitte Raum 607 9.1	Bel. Fenster Raum 607 9.2	Bel. Reserve 9.3	Bel. Mitte Raum 608 9.4	Bel. Fenster Raum 608 9.5

3			Projektname:		=
2			RD AfA Düsseldorf		+ UV AV 6.OG Links
1					
Änderung	Änderungsdatum	Geändert	Hauptstromlaufplan		Blatt: 9 / 19
Massstab: 1	Ik3: 0 kA	Ik1: 0 kA TN-S			

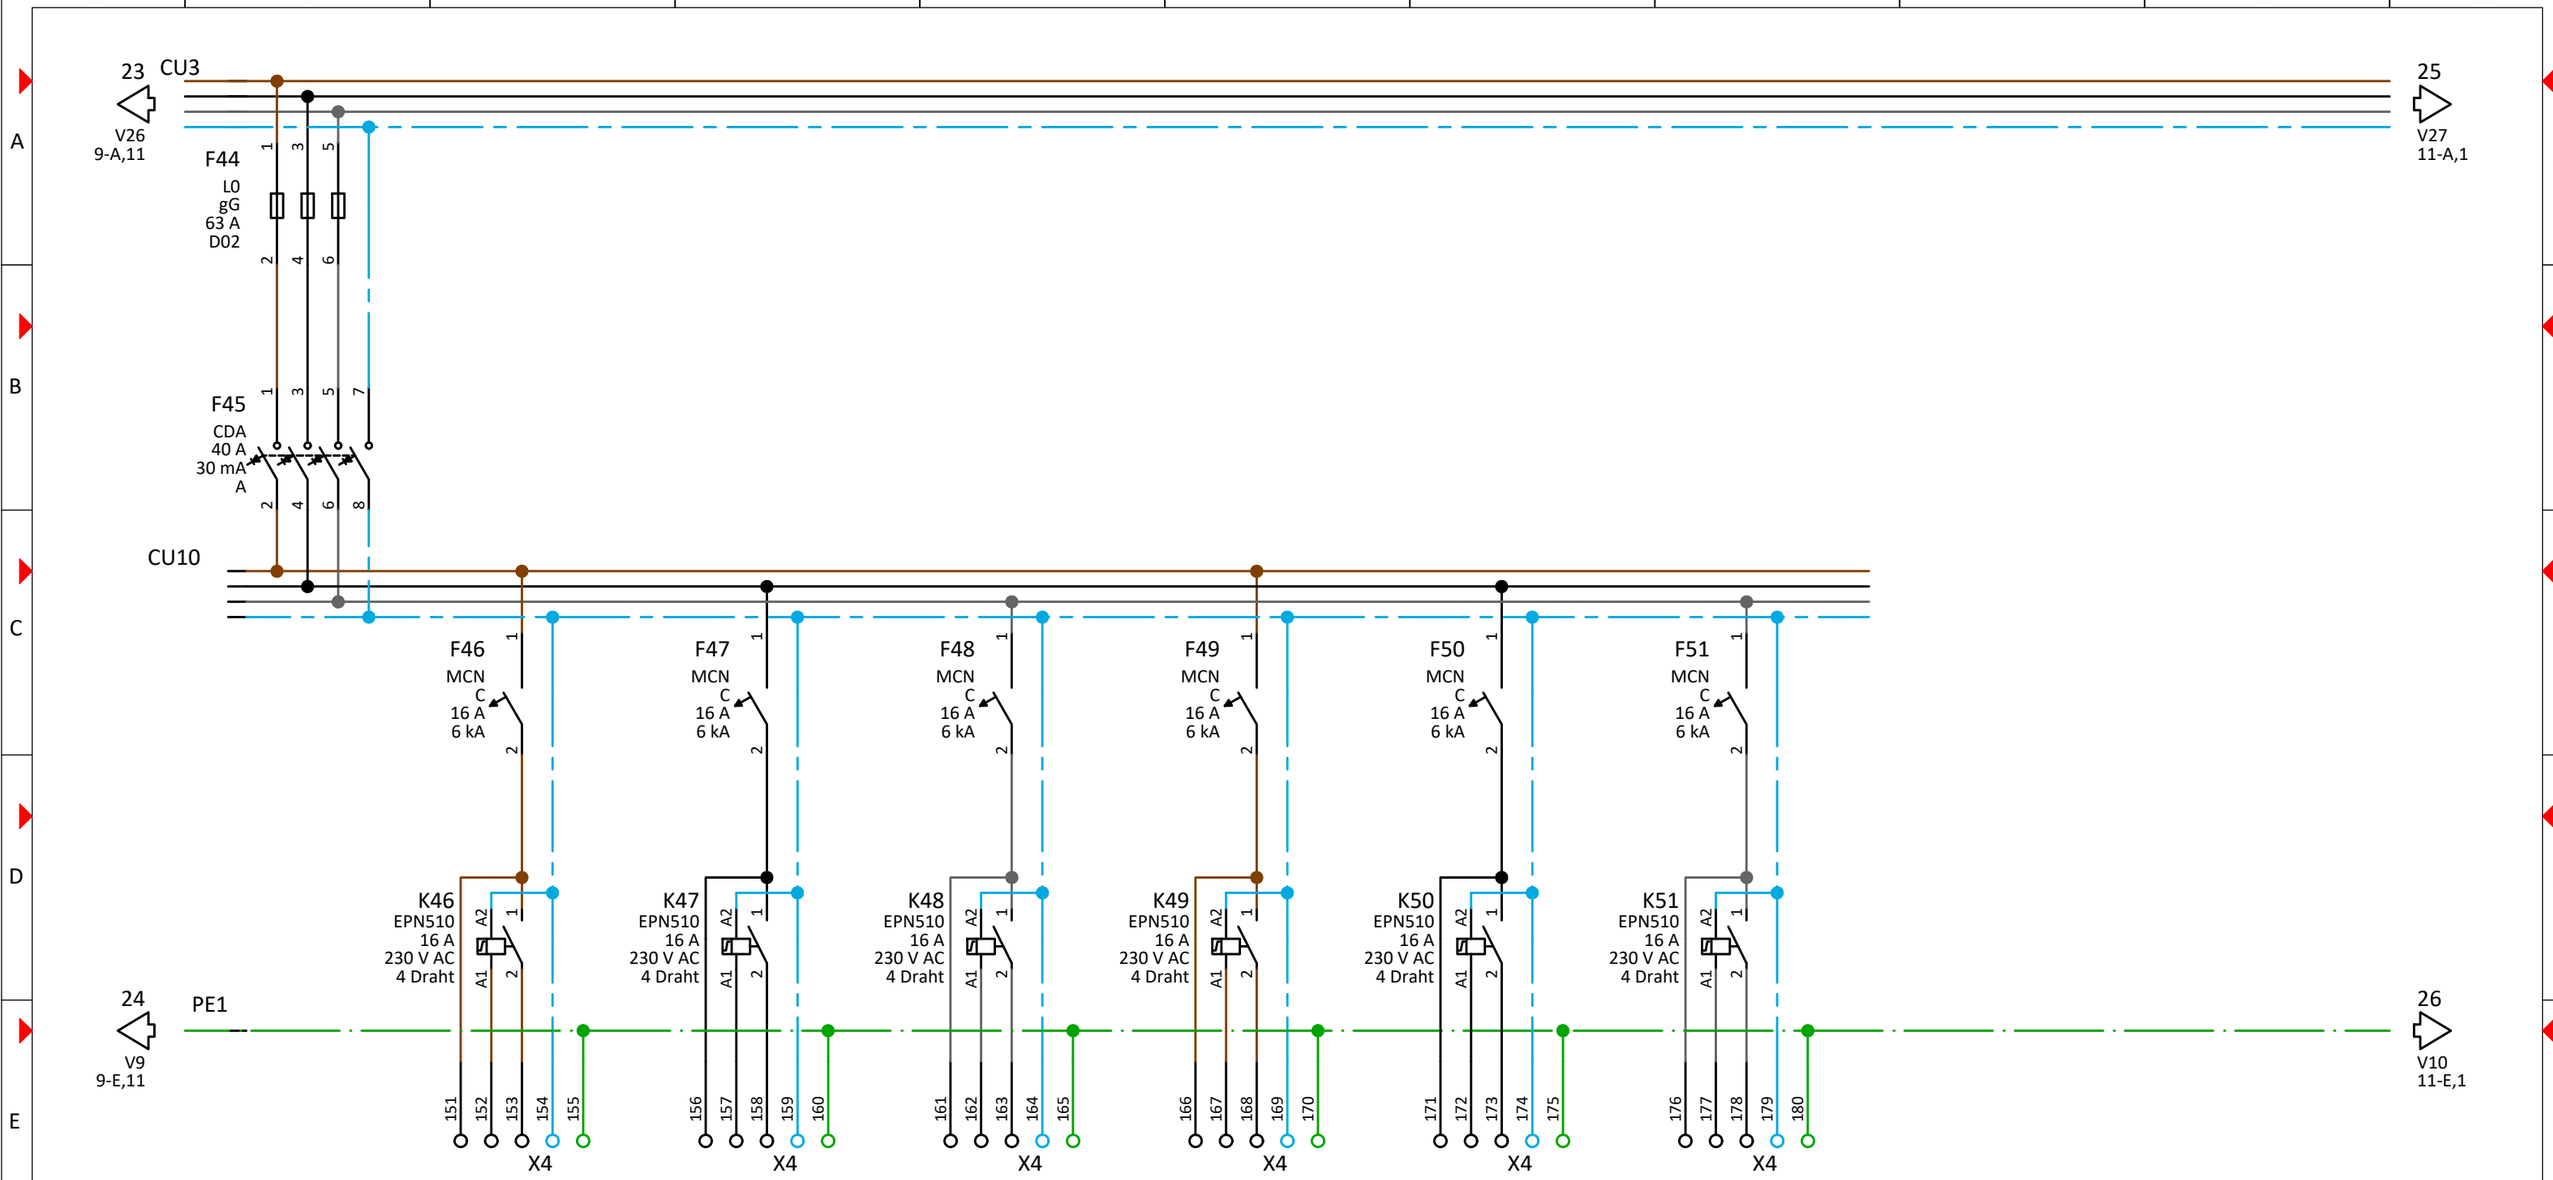

Kabel BMK	W53	W54	W55	W56	W57	W58
Kabel Typ						
Querschnitt						
Abgang BMK	A52	A53	A54	A55	A56	A57
Bezeichnung Abgänge	Bel. Reserve 9.6	Bel. Mitte Raum 609 9.7	Bel. Fenster Raum 609 9.8	Bel. Reserve 9.9	Bel. Mitte Raum 610 10.1	Bel. Fenster Raum 610 10.2

3			Projektname:	
2			RD AfA Düsseldorf	
1				
Änderung	Änderungsdatum	Geändert	Hauptstromlaufplan	
Massstab: 1	Ik3: 0 kA	Ik1: 0 kA TN-S		

= + UV AV 6.OG Links

Blatt: 10 / 19

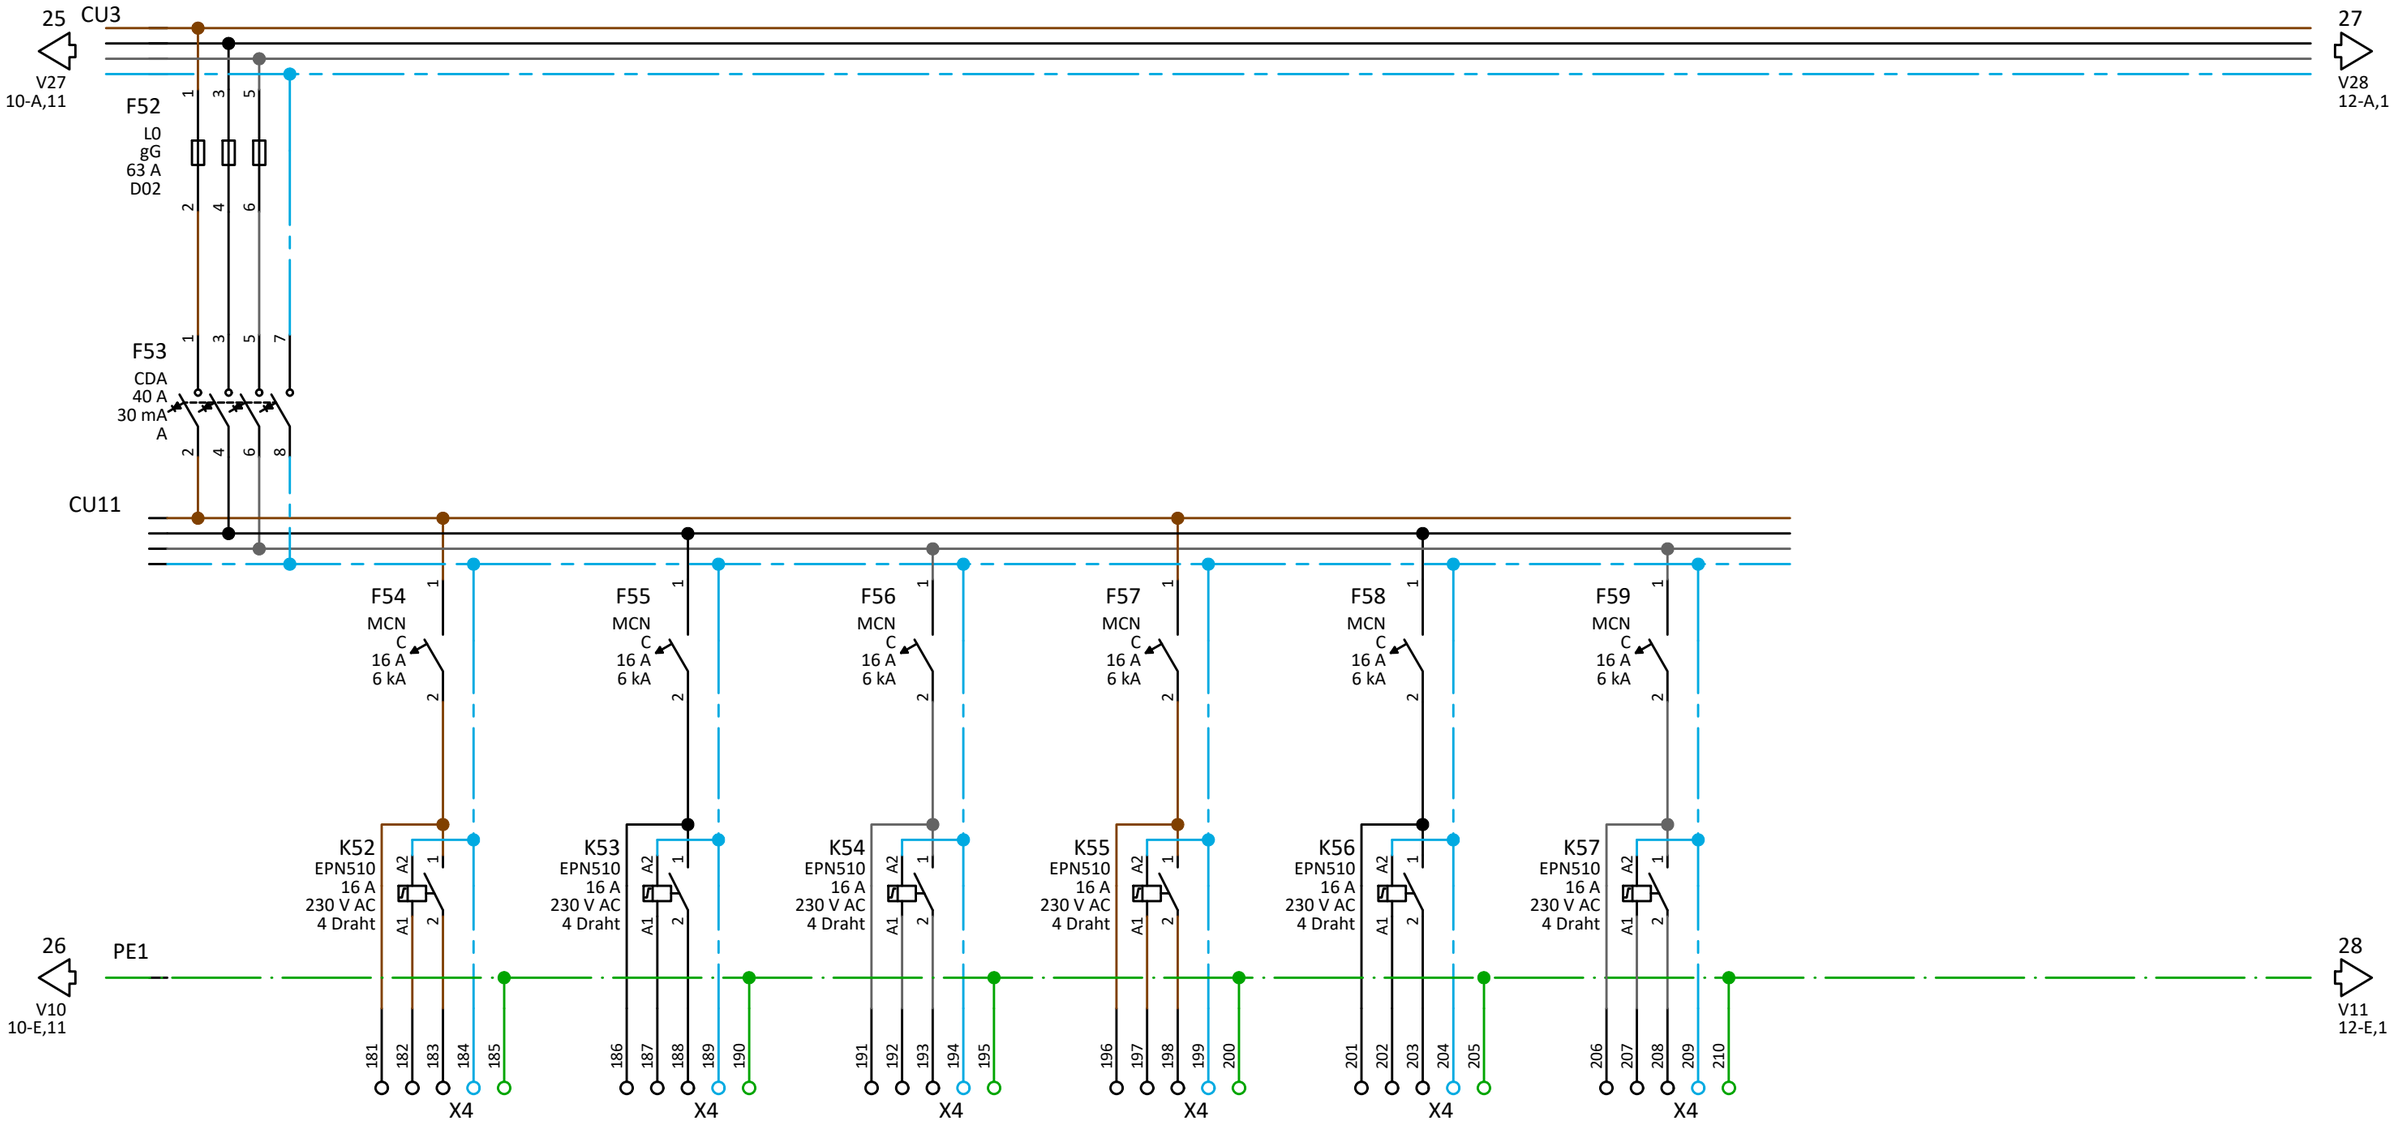

Kabel BMK	W59	W60	W61	W62	W63	W64
Kabel Typ						
Querschnitt						
Abgang BMK	A58	A59	A60	A61	A62	A63
Bezeichnung Abgänge	Bel. Reserve 10.3	Bel. Mitte Raum 611 10.4	Bel. Fenster Raum 611 10.5	Bel. Reserve 10.6	Bel. Mitte Raum 612 11.1	Bel. Fenster Raum 612 11.2

3			Projektname:	
2			RD AfA Düsseldorf	=
1				+ UV AV 6.OG Links
Änderung	Änderungsdatum	Geändert	Hauptstromlaufplan	
Massstab: 1	Ik3: 0 kA	Ik1: 0 kA TN-S		Blatt: 11 / 19

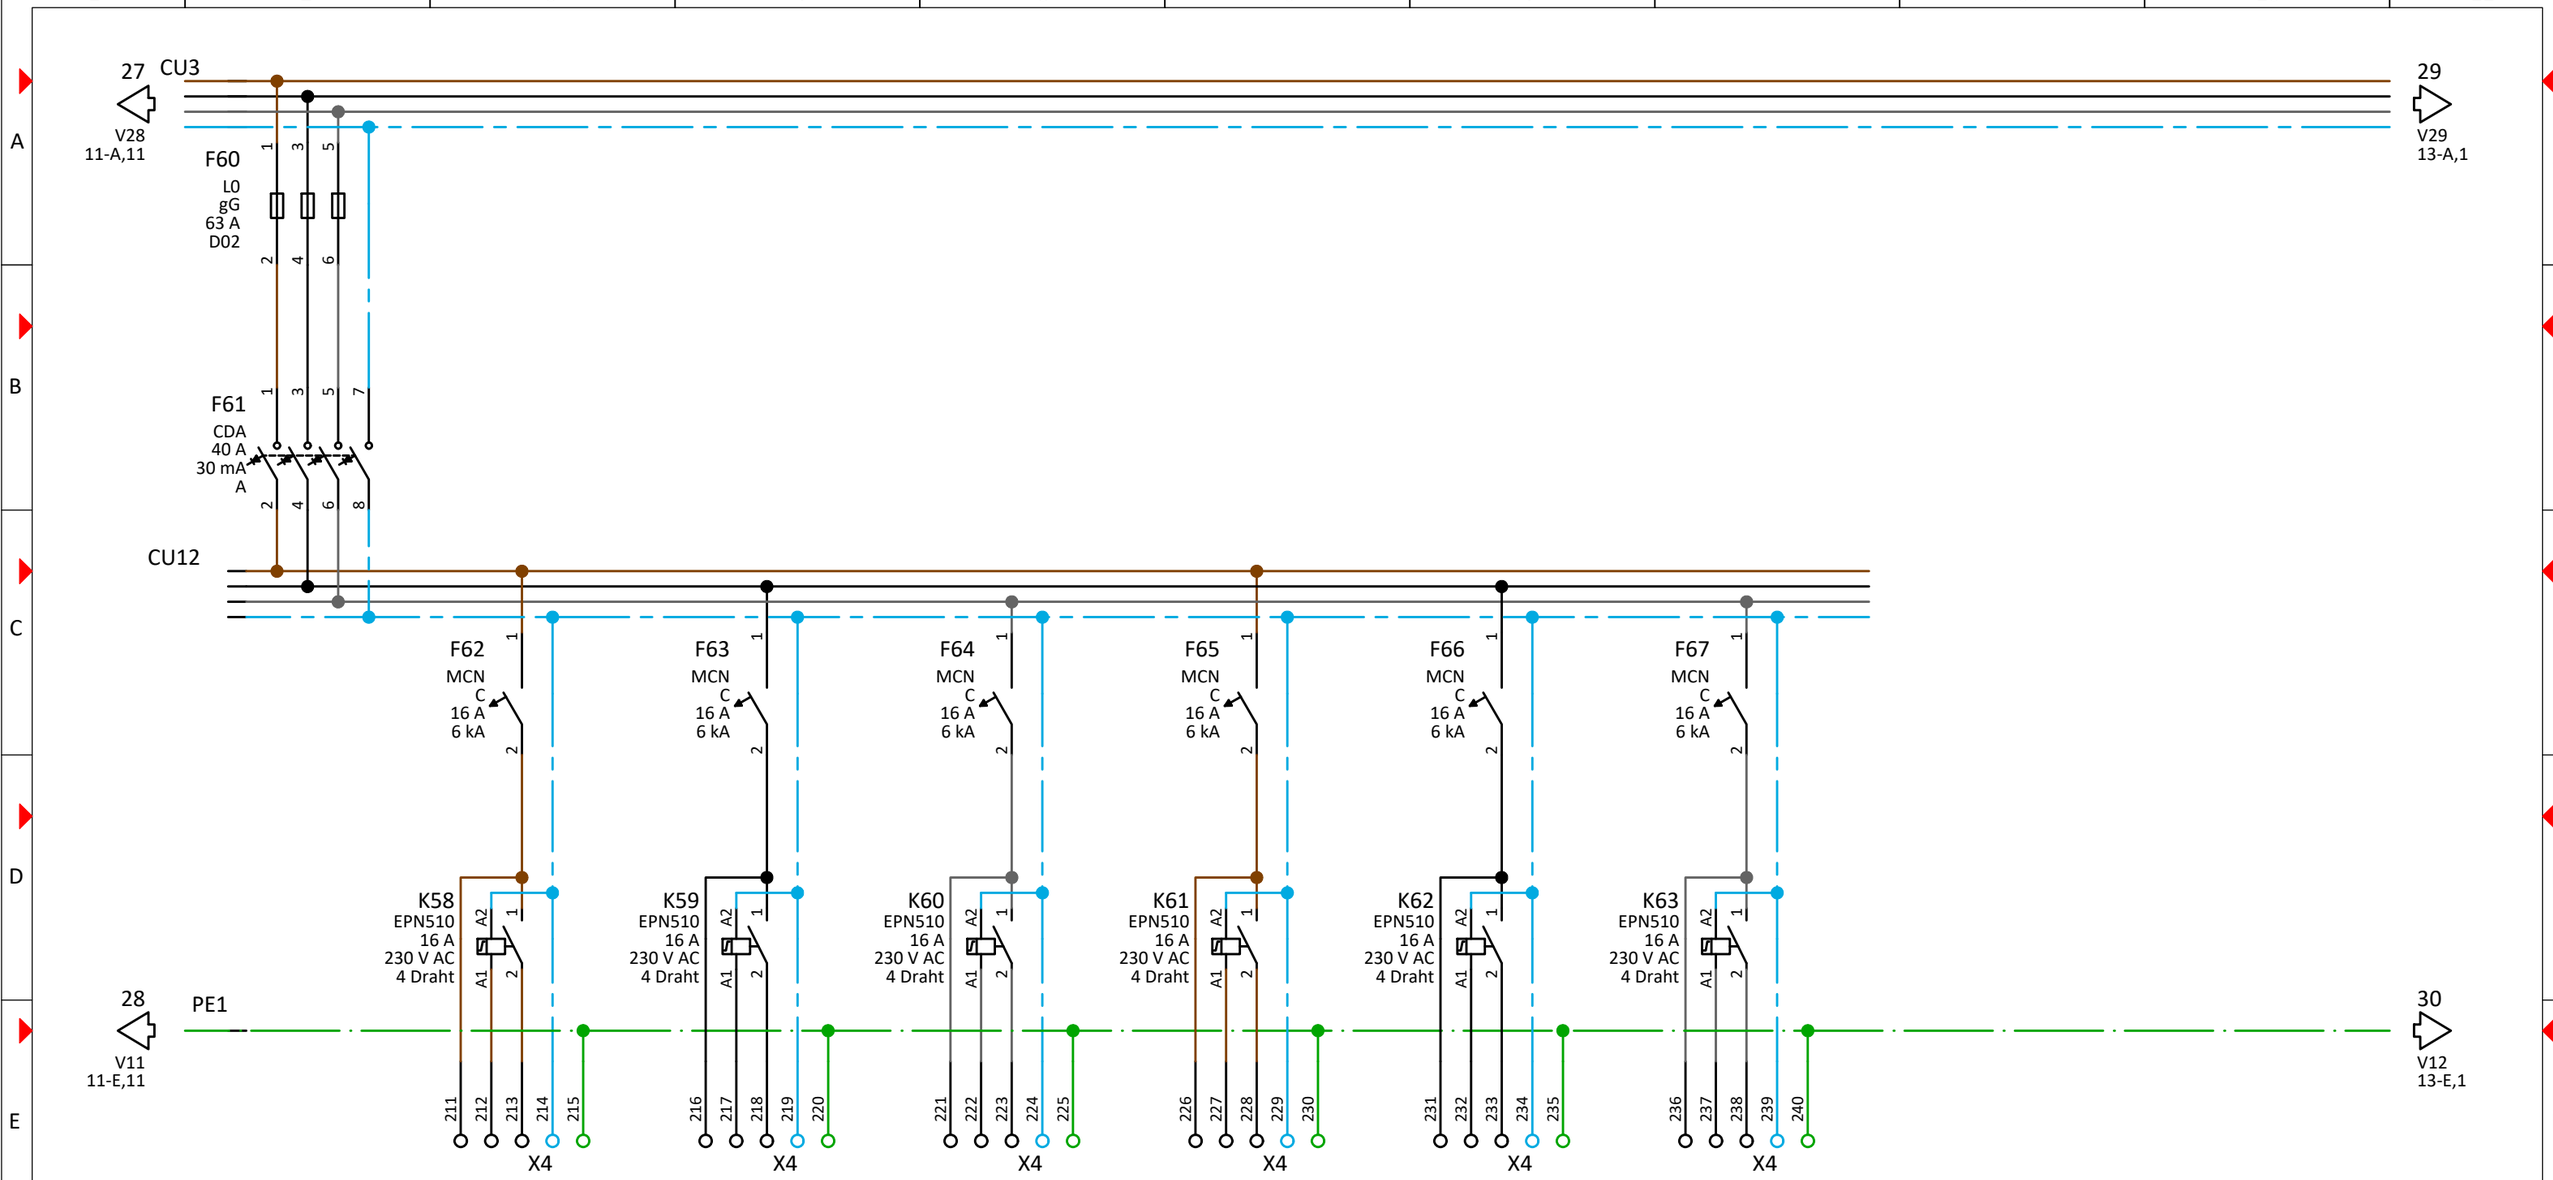

Kabel BMK	W65	W66	W67	W68	W69	W70
Kabel Typ						
Querschnitt						
Abgang BMK	A64	A65	A66	A67	A68	A69
Bezeichnung Abgänge	Bel. Reserve 11.3	Bel. Raum 613 15.1	Bel. Reserve	Bel. Reserve	Bel. Reserve	Bel. Reserve

3			Projektname:		=
2			RD AfA Düsseldorf		+ UV AV 6.OG Links
1					
Änderung	Änderungsdatum	Geändert	Hauptstromlaufplan		
Massstab: 1	Ik3: 0 kA	Ik1: 0 kA TN-S			Blatt: 12 / 19

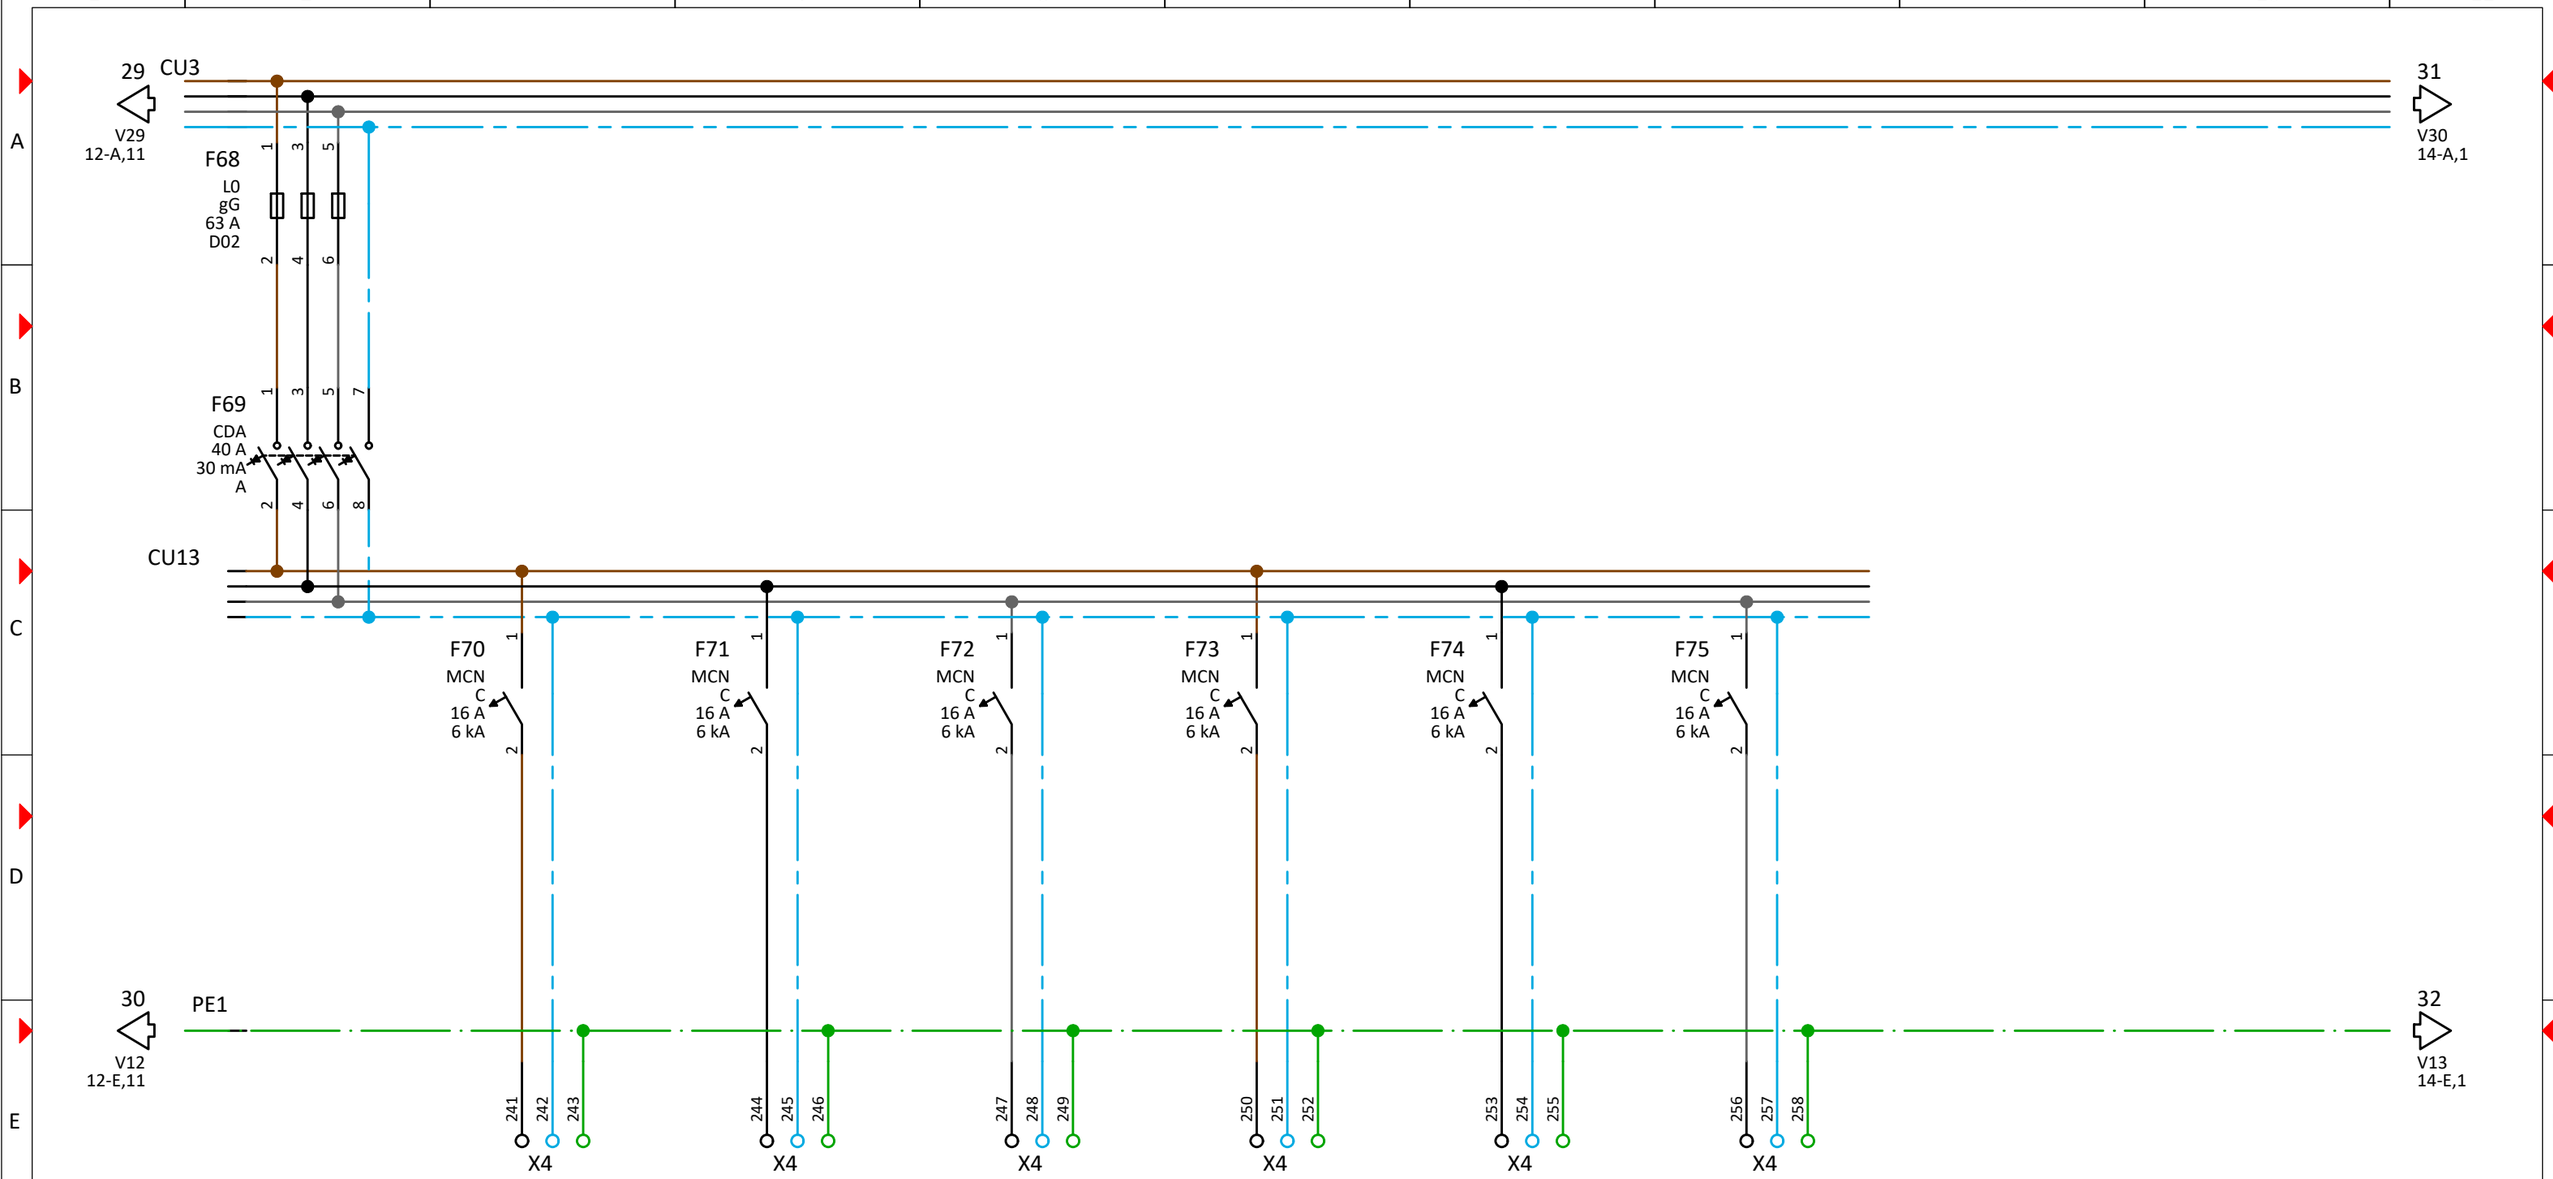

Kabel BMK	W71	W72	W73	W74	W75	W76
Kabel Typ						
Querschnitt						
Abgang BMK	A70	A71	A72	A73	A74	A75
Bezeichnung Abgänge	Bel. Reserve	Bel. Reserve	Bel. Reserve	Bel. Reserve	Bel. Reserve	Bel. Reserve

3			Projektname:	=
2			RD AfA Düsseldorf	+ UV AV 6.OG Links
1				
Änderung	Änderungsdatum	Geändert	Hauptstromlaufplan	
Massstab: 1	Ik3: 0 kA	Ik1: 0 kA TN-S		Blatt: 13 / 19

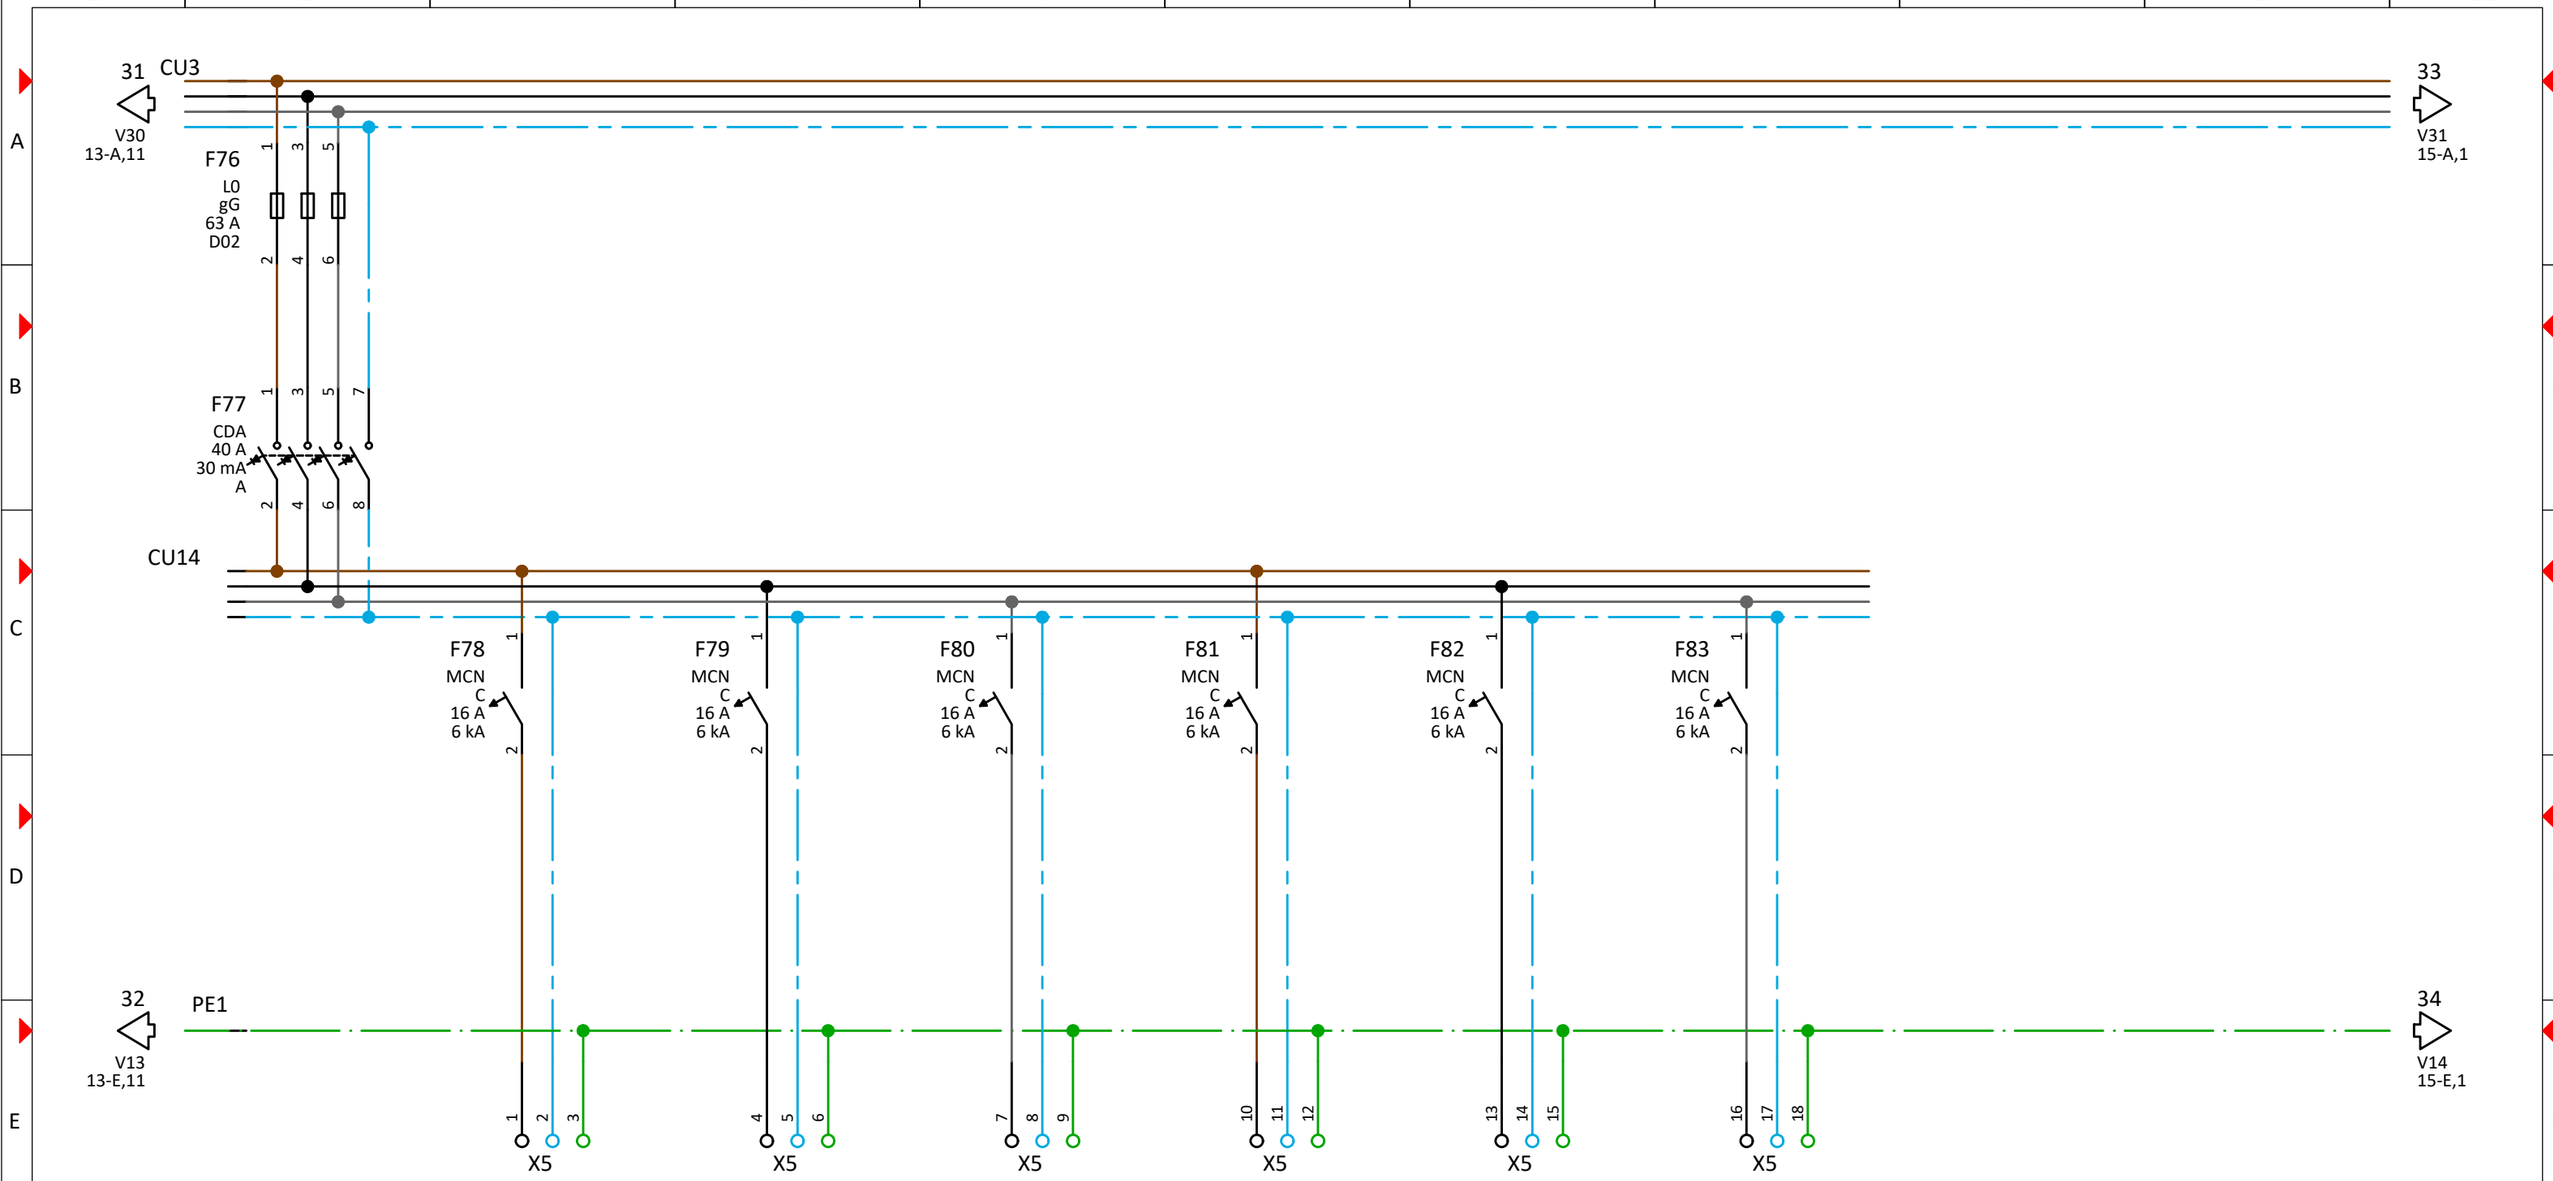

Kabel BMK	W77	W78	W79	W80	W81	W82
Kabel Typ						
Querschnitt						
Abgang BMK	A76	A77	A78	A79	A80	A81
Bezeichnung Abgänge	Sonnenschutz	Steckd. Raum 632, 601, 602	Steckd. Raum 603-606	Steckd. Raum 607-609	Steckd. Raum 610-613	Steckd. Flur 600 A

3			Projektname:		=
2			RD AfA Düsseldorf		+ UV AV 6.OG Links
1					
Änderung	Änderungsdatum	Geändert	Hauptstromlaufplan		
Massstab: 1	Ik3: 0 kA	Ik1: 0 kA TN-S			Blatt: 14 / 19

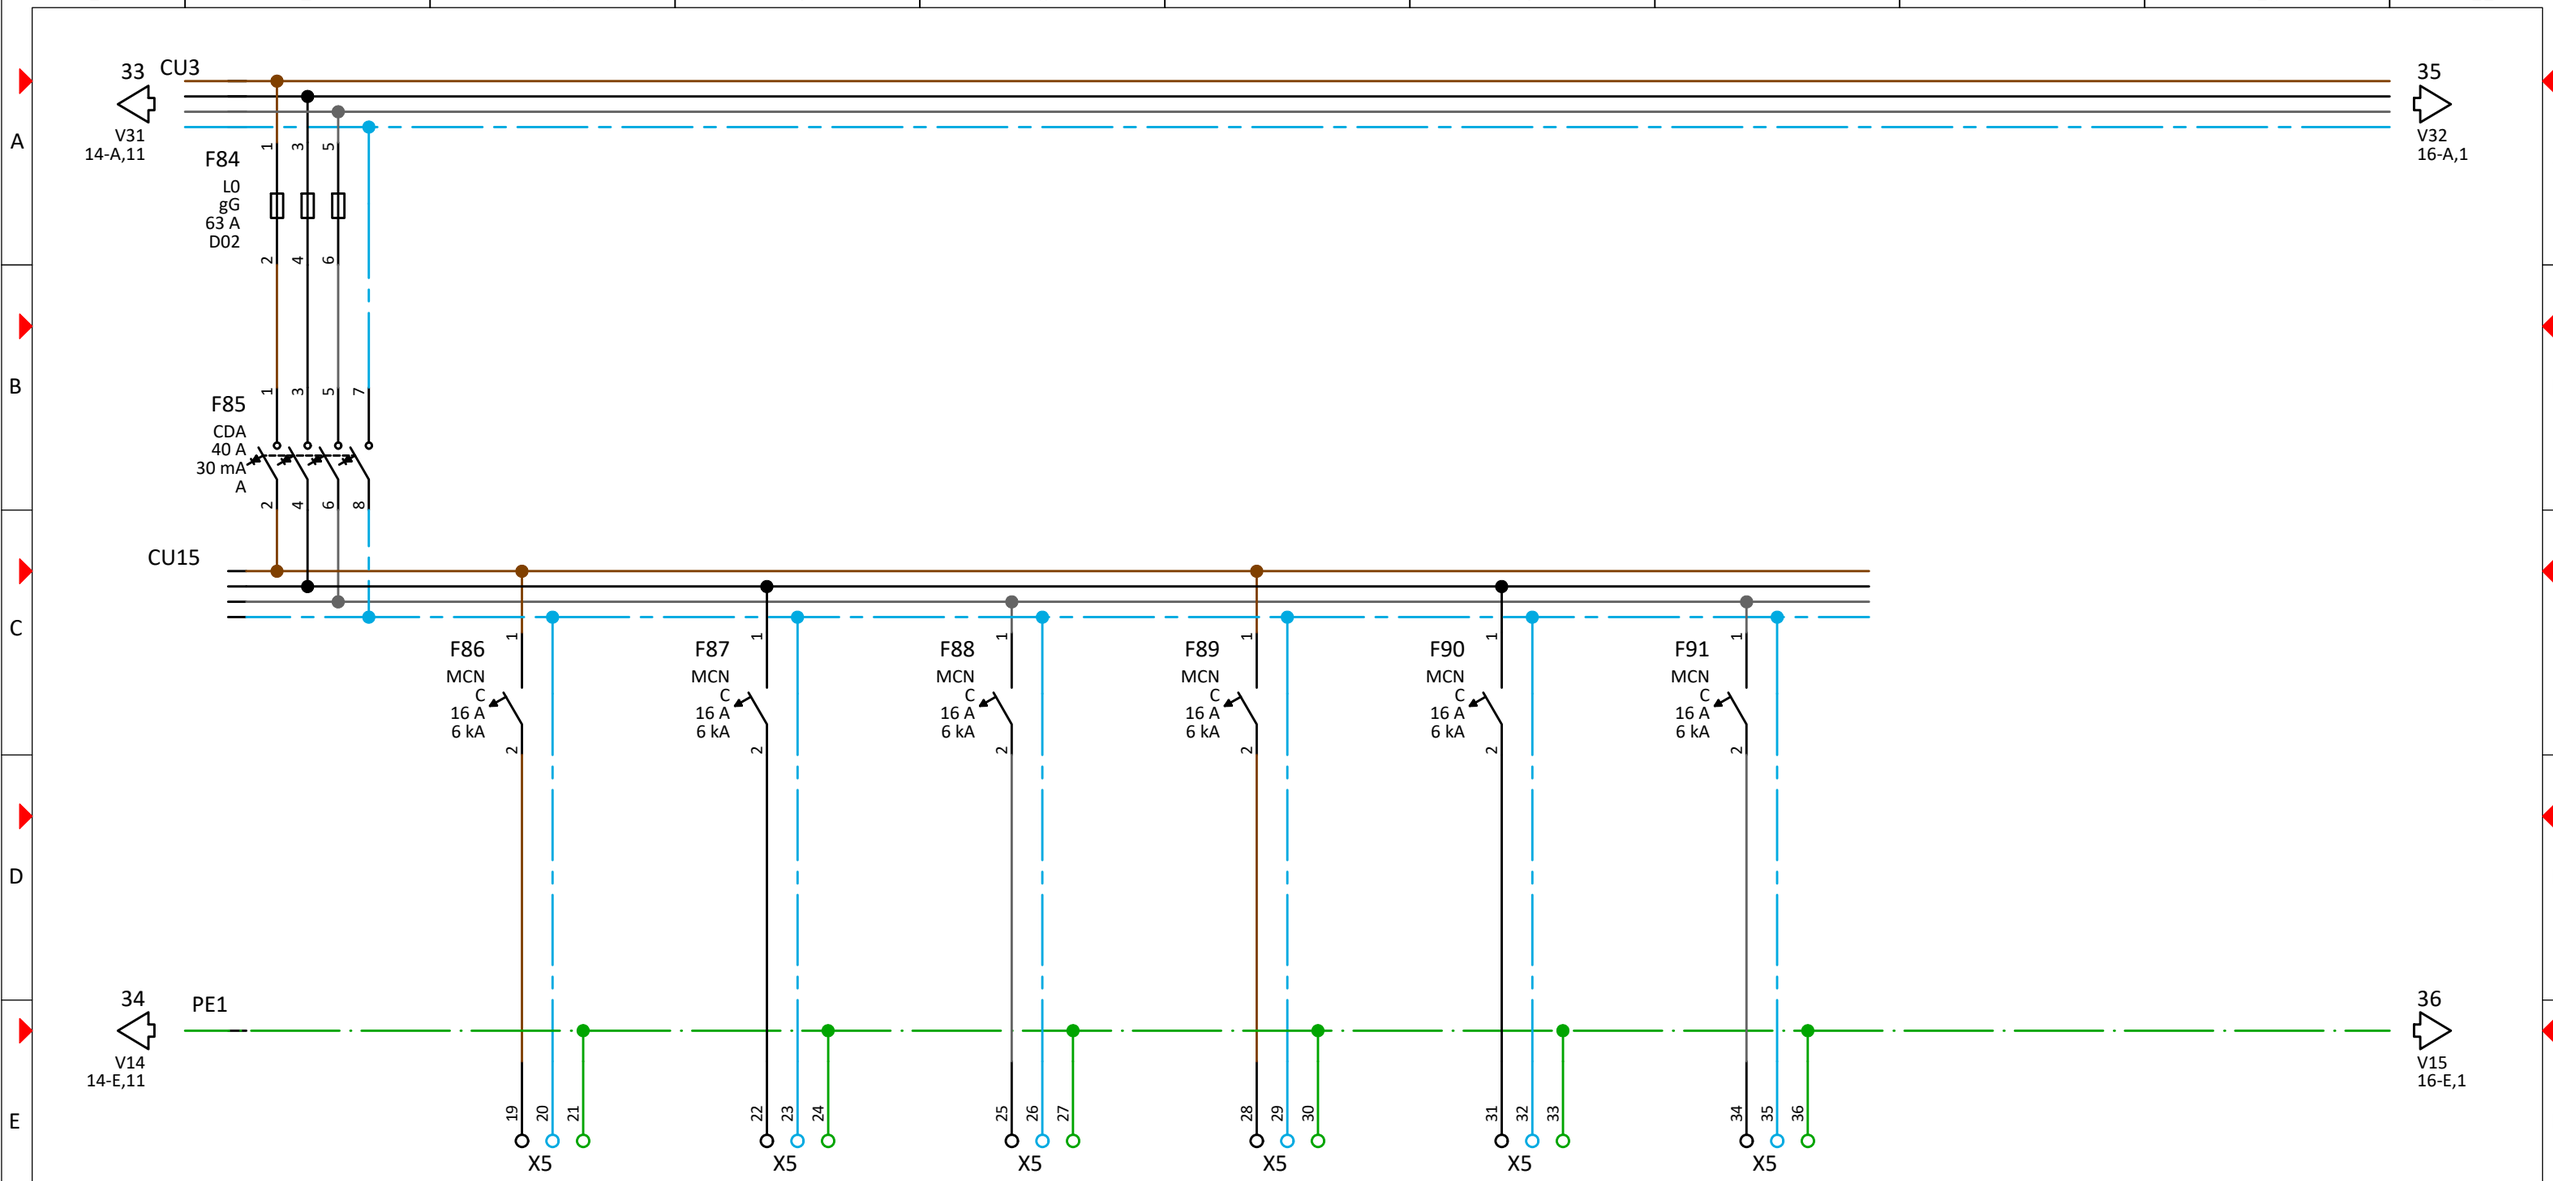

Kabel BMK	W83	W84	W85	W86	W87	W88
Kabel Typ						
Querschnitt						
Abgang BMK	A82	A83	A84	A85	A86	A87
Bezeichnung Abgänge	Steckd. Heisswassergerät Raum 613	Urinale WC Herren	RST Brandschutztür	RST Brandschutztür	Sirenenanlage	Steckd. Reserve

3			Projektname:	=
2			RD AfA Düsseldorf	+ UV AV 6.OG Links
1				
Änderung	Änderungsdatum	Geändert	Hauptstromlaufplan	
Massstab: 1	Ik3: 0 kA	Ik1: 0 kA TN-S		Blatt: 15 / 19

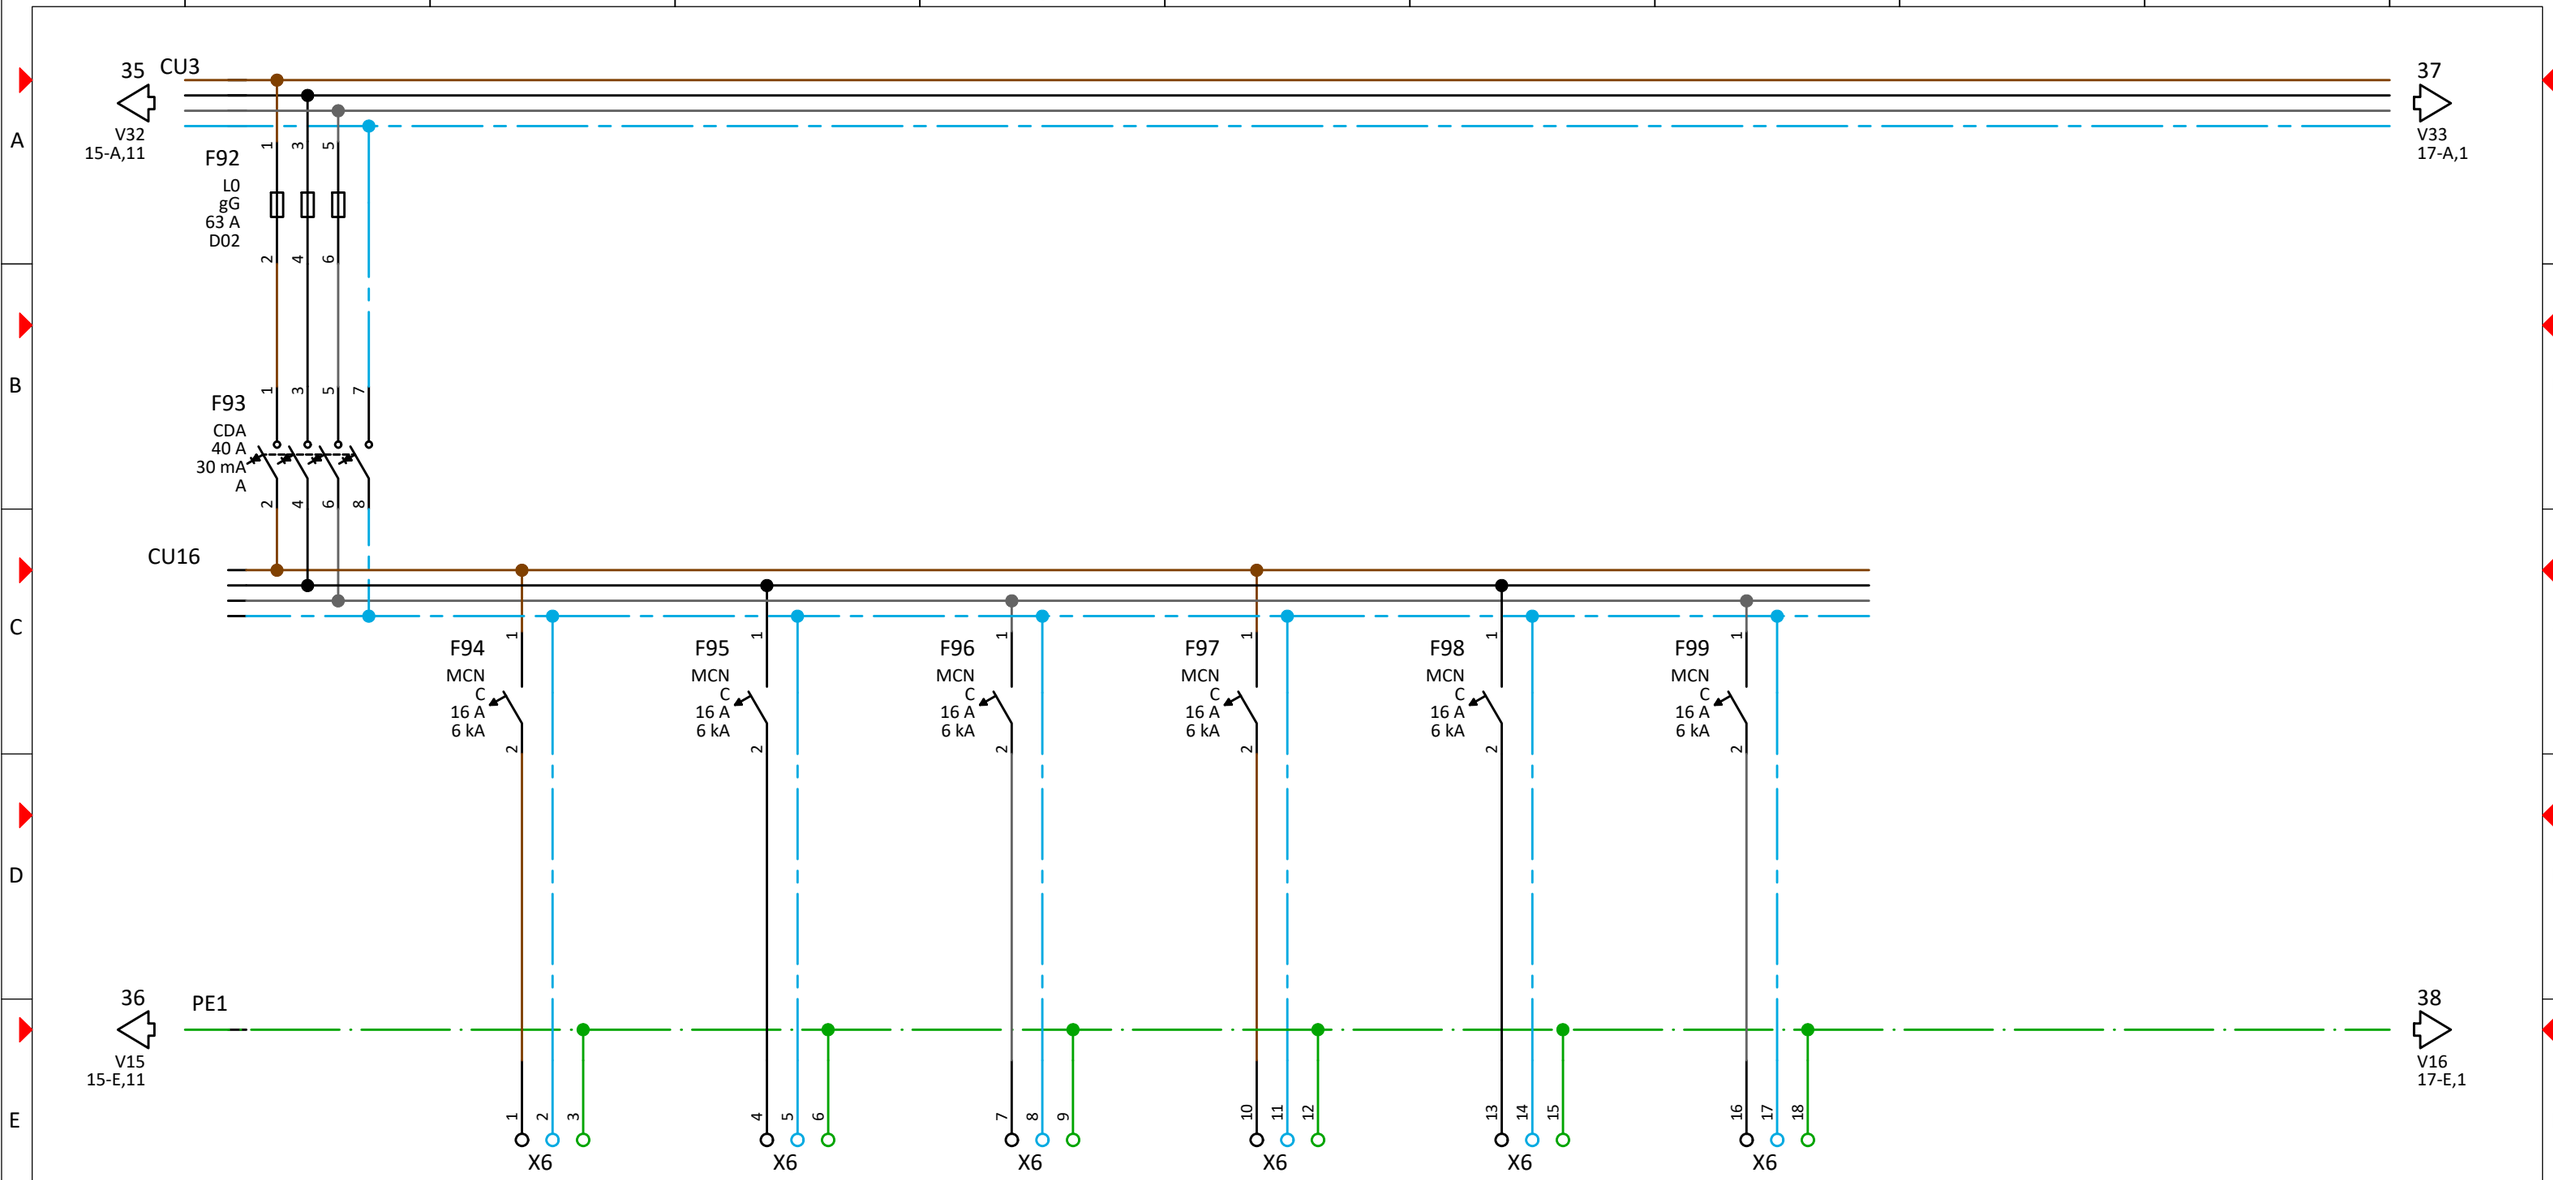

Kabel BMK	W89	W90	W91	W92	W93	W94
Kabel Typ						
Querschnitt						
Abgang BMK	A88	A89	A90	A91	A92	A93
Bezeichnung Abgänge	Steckd. Raum 632 Unten	Steckd. Raum 601-603 Unten	Steckd. Raum 604-606 Unten	Steckd. Raum 607, 609 Unten	Steckd. Raum 610, 611 Unten	Steckd. Raum 612 Unten

3			Projektname:	
2			RD AfA Düsseldorf	
1				
Änderung	Änderungsdatum	Geändert		
Massstab: 1	Ik3: 0 kA	Ik1: 0 kA TN-S	Hauptstromlaufplan	

=

+ UV AV 6.OG Links

Blatt: 16 / 19

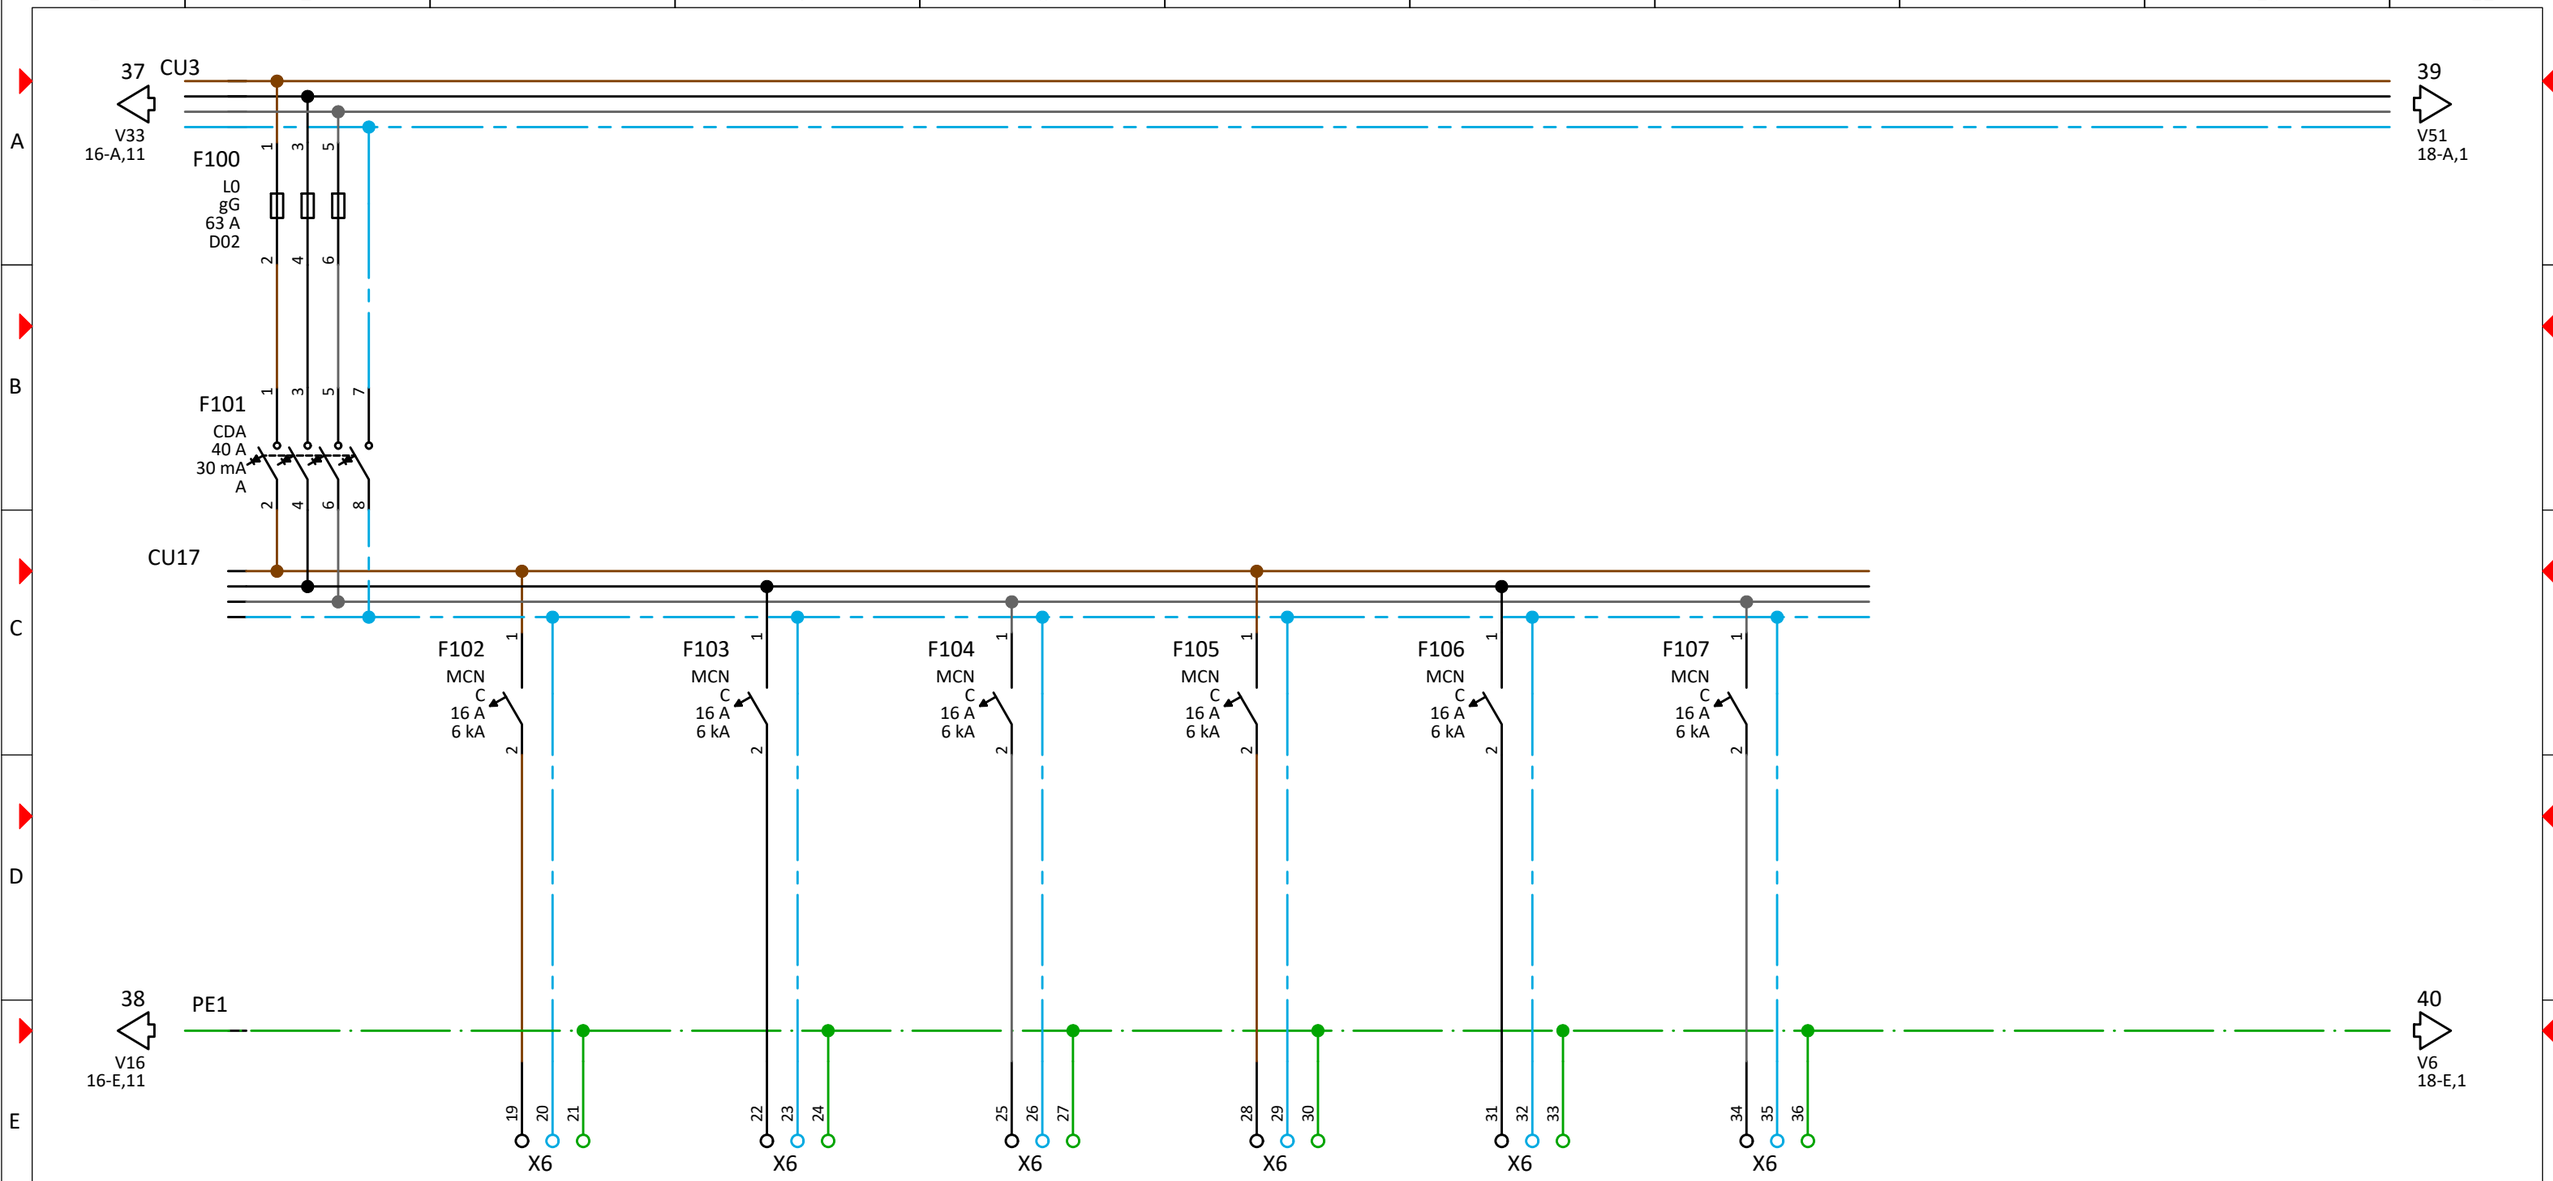

Kabel BMK	W95	W96	W97	W98	W99	W100
Kabel Typ						
Querschnitt						
Abgang BMK	A94	A95	A96	A97	A98	A99
Bezeichnung Abgänge	Steckd. Raum 613 Unten	Steckd. Raum 613 Unten	Reserve Unten	Reserve Unten	Reserve Unten	Reserve Unten

3			Projektname:		=
2			RD AfA Düsseldorf		+ UV AV 6.OG Links
1					
Änderung	Änderungsdatum	Geändert	Hauptstromlaufplan		Blatt: 17 / 19
Massstab: 1	Ik3: 0 kA	Ik1: 0 kA TN-S			

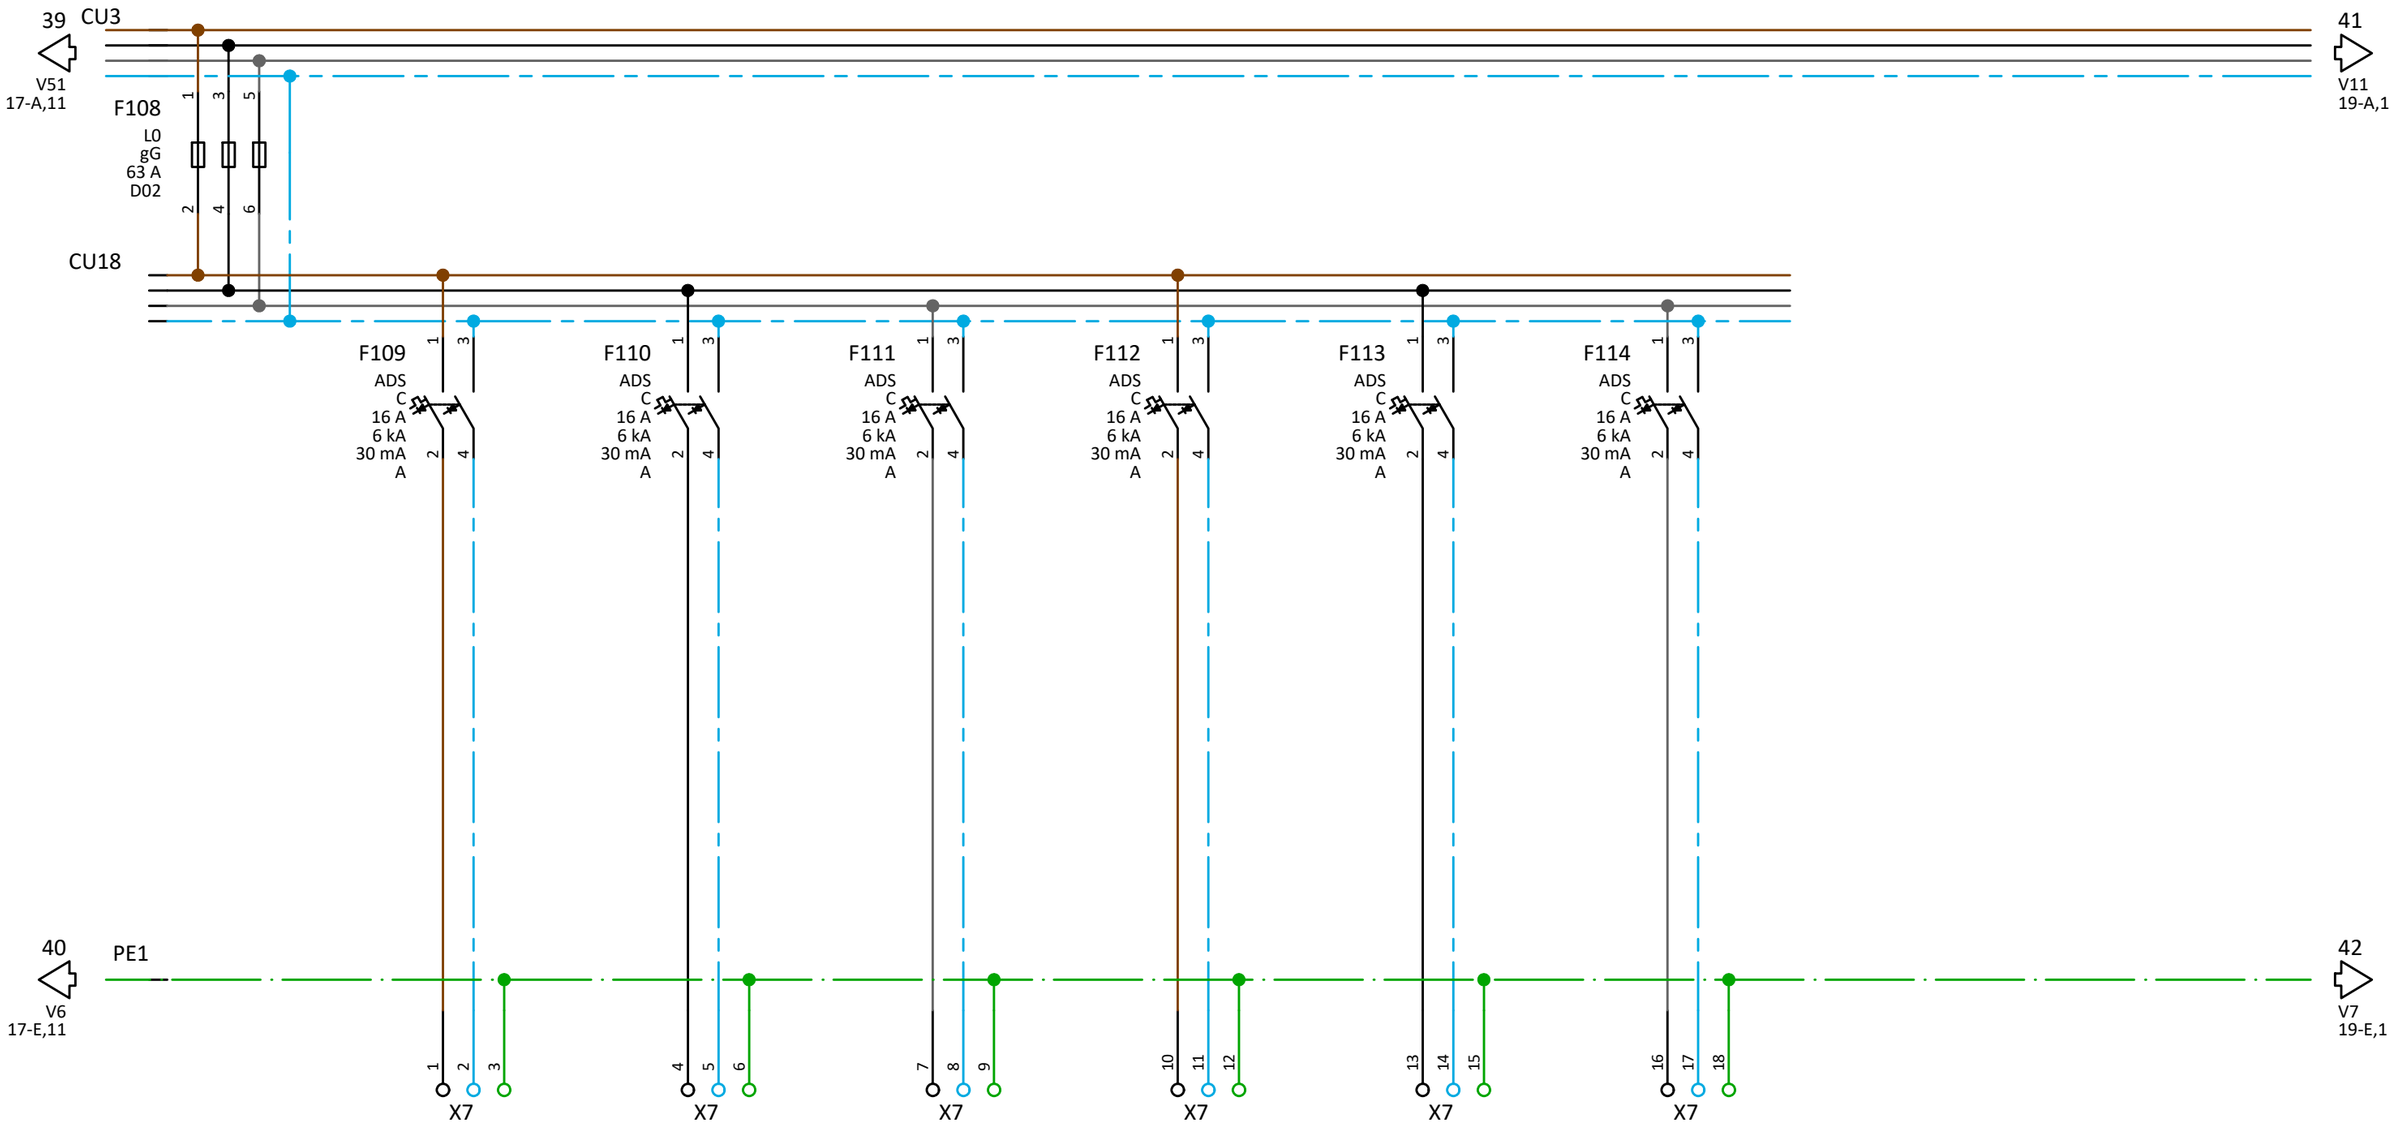

Kabel BMK	W101	W102	W103	W104	W105	W106
Kabel Typ						
Querschnitt						
Abgang BMK	A100	A101	A102	A103	A104	A105
Bezeichnung Abgänge	Steckdosen EDV Unten	Steckdosen EDV Unten	Steckdosen EDV Unten	Steckdosen EDV Unten	Steckdosen EDV Unten	Steckdosen EDV Unten

3			Projektname:	=
2			RD AfA Düsseldorf	+ UV AV 6.OG Links
1				
Änderung	Änderungsdatum	Geändert	Hauptstromlaufplan	
Massstab: 1	Ik3: 0 kA	Ik1: 0 kA TN-S		Blatt: 18 / 19

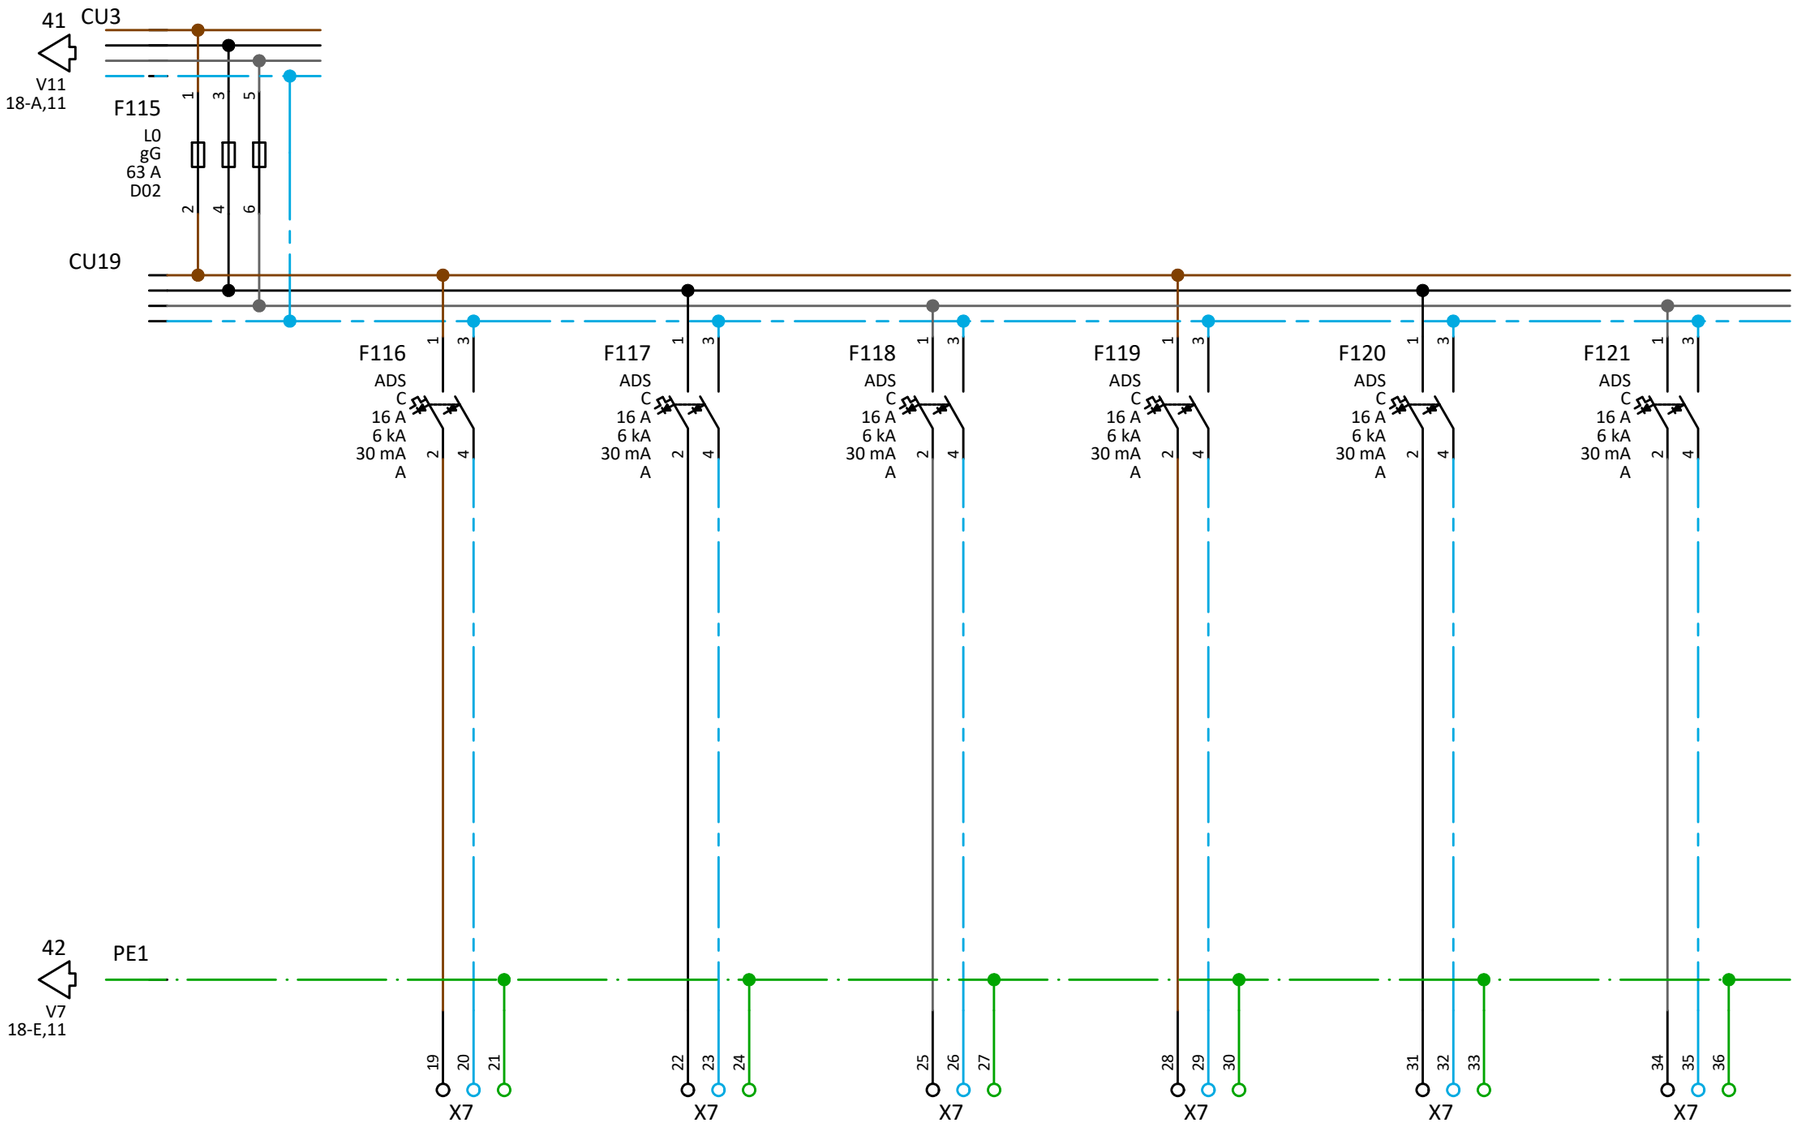

Kabel BMK	W107	W108	W109	W110	W111	W112
Kabel Typ						
Querschnitt						
Abgang BMK	A106	A107	A108	A109	A110	A111
Bezeichnung Abgänge	Steckdosen EDV Unten	Steckdosen EDV Unten	Steckdosen EDV Unten	Steckdosen EDV Unten	Steckdosen EDV Unten	Steckdosen EDV Unten

3			Projektname:	
2			RD AfA Düsseldorf	=
1				+ UV AV 6.OG Links
Änderung	Änderungsdatum	Geändert	Hauptstromlaufplan	
Massstab: 1	Ik3: 0 kA	Ik1: 0 kA TN-S		Blatt: 19 / 19

Potentialausgleich — W2 H07V-R 1x50 — Grün-gelb — mm² 50 — X1 1 — PA — PE1 — 1-E,2

3		
2		
1	Änderung	Änderungsdatum
Massstab: 1	Ik3: 0 kA	Ik1: 0 kA

Geändert

TN-S

Projektname:

RD AfA Düsseldorf

Klemmenplan

=

+ UV AV 6.OG Links

Blatt: 1 / 12

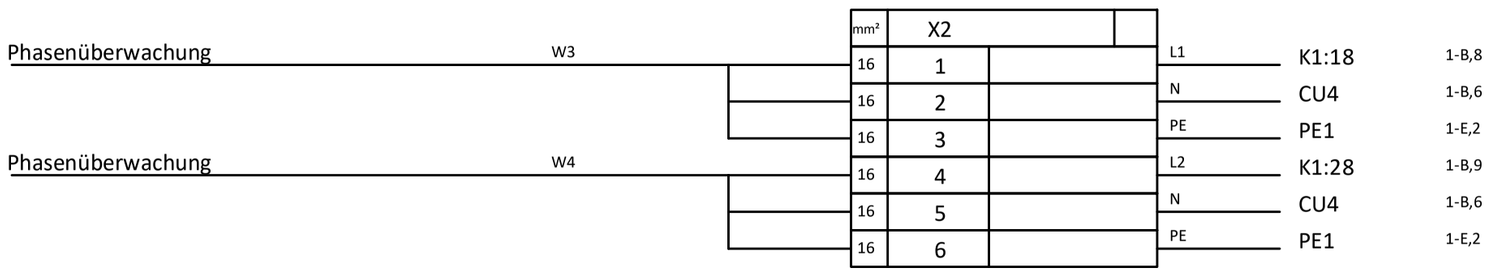

Änderung	Änderungsdatum	Geändert	
1			
2			
3			

Massstab: 1

Ik3: 0 kA

Ik1: 0 kA

TN-S

Projektname:

RD AfA Düsseldorf

Klemmenplan

=

+ UV AV 6.OG Links

Blatt: 2 / 12

X3	mm²			
1	2,5	1-B,10	F3:2	L3
2	2,5	2-C,2	K2:A1	L3
3	2,5	2-C,2	K2:2	L3
4	2,5	1-B,6	CU4	N
5	2,5	1-E,2	PE1	PE
6	2,5	1-B,10	F3:2	L3
7	2,5	2-C,3	K3:A1	L3
8	2,5	2-C,3	K3:2	L3
9	2,5	1-B,6	CU4	N
10	2,5	1-E,2	PE1	PE
11	2,5	2-C,7	D4:2	L3
12	2,5	1-B,6	CU4	N
13	2,5	1-E,2	PE1	PE
14	2,5	2-C,8	D4:4	L3
15	2,5	1-B,6	CU4	N
16	2,5	1-E,2	PE1	PE
17	2,5	2-C,9	D4:6	L3
18	2,5	1-B,6	CU4	N
19	2,5	1-E,2	PE1	PE
20	2,5	2-C,10	D4:8	L3
21	2,5	1-B,6	CU4	N
22	2,5	1-E,2	PE1	PE
23	2,5	1-B,10	F3:2	L3
24	2,5	3-C,3	K4:A1	L3
25	2,5	3-C,3	K4:2	L3
26	2,5	1-B,6	CU4	N
27	2,5	1-E,2	PE1	PE
28	2,5	1-B,10	F3:2	L3
29	2,5	3-C,4	K5:A1	L3
30	2,5	3-C,4	K5:2	L3
31	2,5	1-B,6	CU4	N
32	2,5	1-E,2	PE1	PE
33	2,5	1-B,10	F3:2	L3
34	2,5	3-C,5	K6:A1	L3
35	2,5	3-C,5	K6:2	L3
36	2,5	1-B,6	CU4	N
37	2,5	1-E,2	PE1	PE
38	2,5	1-B,10	F3:2	L3
39	2,5	3-C,6	K7:A1	L3
40	2,5	3-C,6	K7:2	L3
41	2,5	1-B,6	CU4	N
42	2,5	1-E,2	PE1	PE
43	2,5	1-B,10	F3:2	L3
44	2,5	3-C,7	K8:A1	L3
45	2,5	3-C,7	K8:2	L3
46	2,5	1-B,6	CU4	N
47	2,5	1-E,2	PE1	PE
48	2,5	1-B,10	F3:2	L3
49	2,5	3-C,8	K9:A1	L3
50	2,5	3-C,8	K9:2	L3
51	2,5	1-B,6	CU4	N
52	2,5	1-E,2	PE1	PE
53	2,5	1-B,10	F3:2	L3
54	2,5	4-C,3	K10:A1	L3
55	2,5	4-C,3	K10:2	L3
56	2,5	1-B,6	CU4	N
57	2,5	1-E,2	PE1	PE
58	2,5	1-B,10	F3:2	L3
59	2,5	4-C,4	K11:A1	L3
60	2,5	4-C,4	K11:2	L3

W5	K1.1 5.OG
W6	K2.1 5.OG
W7	Zentral Ein Befehl
W8	Zentral Aus Befehl
W9	Schaltausgang 230V
W10	Schaltausgang 230V
W11	Zentral Ein/Aus
W12	Zentral Ein/Aus
W13	Zentral Ein/Aus
W14	Zentral Ein/Aus
W15	Zentral Ein/Aus
W16	Zentral Ein/Aus
W17	Zentral Ein/Aus
W18	Zentral Ein/Aus

3			Projektname:
2			RD AfA Düsseldorf
1			
Änderung	Änderungsdatum	Geändert	Klemmenplan
Massstab: 1	Ik3: 0 kA	Ik1: 0 kA TN-S	

=

+ UV AV 6.OG Links

Blatt: 3 / 12

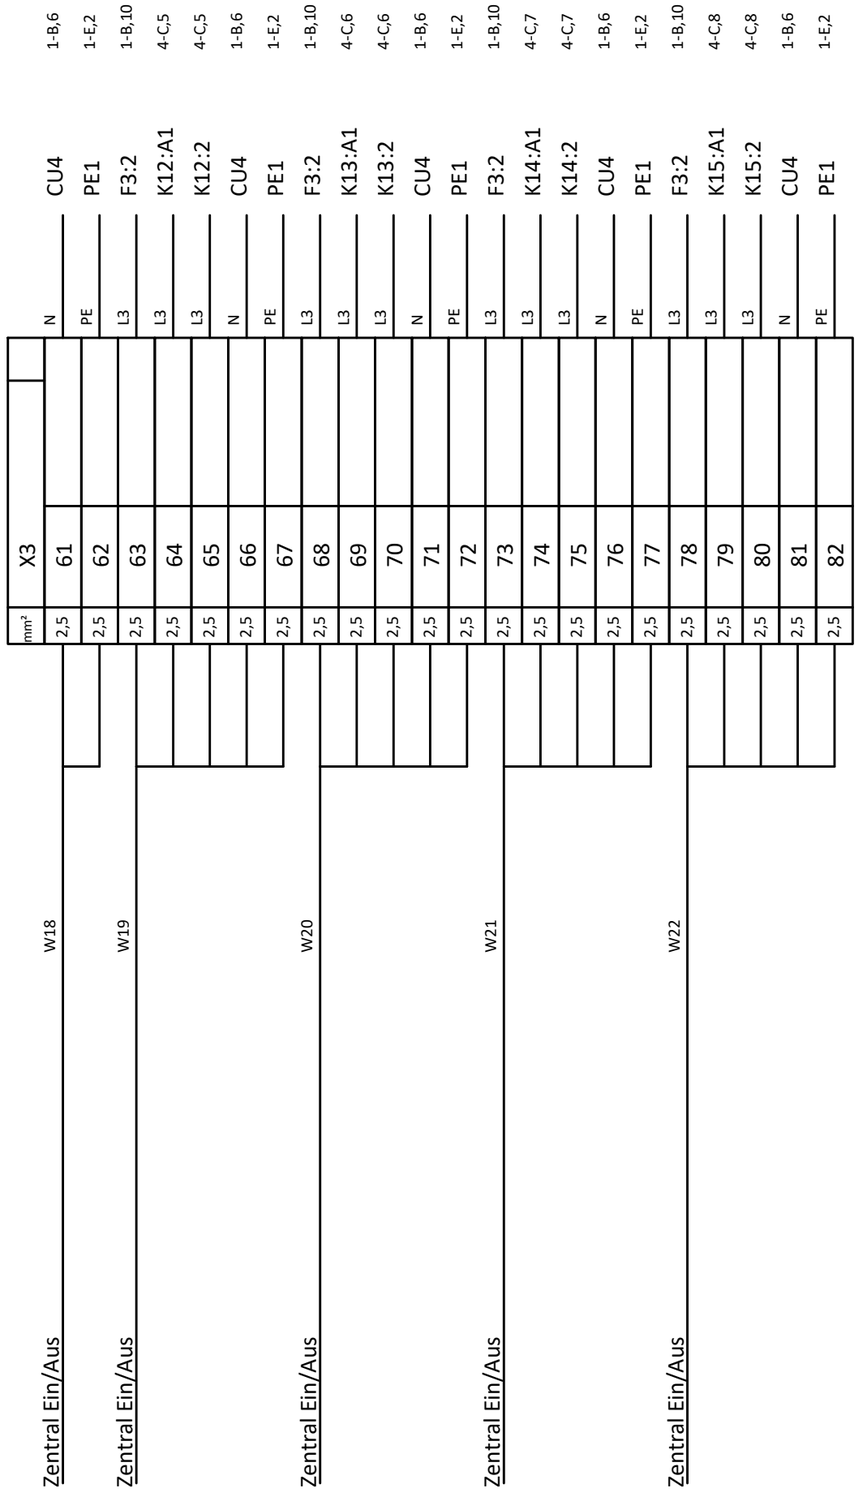

3			Projektname:		=
2			RD AfA Düsseldorf		+ UV AV 6.OG Links
1					
Änderung	Änderungsdatum	Geändert	Klemmenplan		Blatt: 4 / 12
Massstab: 1	Ik3: 0 kA	Ik1: 0 kA TN-S			

X4	mm²				
1	2,5	L2	F58:2	11-C,7	W63
2	2,5	L2	K56:A1	11-D,7	
3	2,5	L2	K56:2	11-D,7	
4	2,5	N	CU11	11-C,2	
5	2,5	PE	PE1	1-E,2	
6	2,5	L3	F59:2	11-C,8	W64
7	2,5	L3	K57:A1	11-D,8	
8	2,5	L3	K57:2	11-D,8	
9	2,5	N	CU11	11-C,2	
10	2,5	PE	PE1	1-E,2	
11	2,5	L1	F73:2	13-C,6	W74
12	2,5	N	CU13	13-C,2	
13	2,5	PE	PE1	1-E,2	
14	2,5	L2	F74:2	13-C,7	W75
15	2,5	N	CU13	13-C,2	
16	2,5	PE	PE1	1-E,2	
17	2,5	L3	F75:2	13-C,8	W76
18	2,5	N	CU13	13-C,2	
19	2,5	PE	PE1	1-E,2	
20	2,5	L1	F6:2	5-C,3	W23
21	2,5	L1	K16:A1	5-D,3	
22	2,5	L1	K16:2	5-D,3	
23	2,5	N	CU5	5-C,2	
24	2,5	PE	PE1	1-E,2	W24
25	2,5	L2	F7:2	5-C,4	
26	2,5	L2	K17:A1	5-D,4	
27	2,5	L2	K17:2	5-D,4	
28	2,5	N	CU5	5-C,2	
29	2,5	PE	PE1	1-E,2	
30	2,5	L3	F8:2	5-C,5	W25
31	2,5	L3	K18:A1	5-D,5	
32	2,5	L3	K18:2	5-D,5	
33	2,5	N	CU5	5-C,2	
34	2,5	PE	PE1	1-E,2	
35	2,5	L1	F9:2	5-C,6	W26
36	2,5	L1	K19:A1	5-D,6	
37	2,5	L1	K19:2	5-D,6	
38	2,5	N	CU5	5-C,2	
39	2,5	PE	PE1	1-E,2	
40	2,5	L2	F10:2	5-C,7	W27
41	2,5	L2	K20:A1	5-D,7	
42	2,5	L2	K20:2	5-D,7	
43	2,5	N	CU5	5-C,2	
44	2,5	PE	PE1	1-E,2	
45	2,5	L3	F11:2	5-C,8	W28
46	2,5	L3	K21:A1	5-D,8	
47	2,5	L3	K21:2	5-D,8	
48	2,5	N	CU5	5-C,2	
49	2,5	PE	PE1	1-E,2	
50	2,5	L1	F14:2	6-C,3	W29
51	2,5	L1	K22:A1	6-D,3	
52	2,5	L1	K22:2	6-D,3	
53	2,5	N	CU6	6-C,2	
54	2,5	PE	PE1	1-E,2	W30
55	2,5	L2	F15:2	6-C,4	
56	2,5	L2	K23:A1	6-D,4	
57	2,5	L2	K23:2	6-D,4	
58	2,5	N	CU6	6-C,2	
59	2,5	PE	PE1	1-E,2	
60	2,5	L3	F16:2	6-C,5	W31

Bel. Mitte Raum 612 11.1
Bel. Fenster Raum 612 11.2
Bel. Reserve
Bel. Reserve
Bel. Reserve
Bel. WC Herren 14.1
Bel. WC Herren Vorraum 14.2
Bel. WC Damen 14.3
Bel. WC Damen Vorraum 14.4
Bel. Mitte Raum 632 4.1
Bel. Fenster Raum 632 4.2
Bel. Reserve 4.3
Bel. Mitte Raum 601 5.1
Bel. Fenster Raum 601 5.2

3			Projektname:	=
2			RD AfA Düsseldorf	+ UV AV 6.OG Links
1				
Änderung	Änderungsdatum	Geändert	Klemmenplan	
Massstab: 1	Ik3: 0 kA	Ik1: 0 kA TN-S		Blatt: 5 / 12

					mm²	X4			
Bel. Fenster Raum 601 5.2	W31				2,5	61		L3	K24:A1 6-D,5
					2,5	62		L3	K24:2 6-D,5
					2,5	63		N	CU6 6-C,2
					2,5	64		PE	PE1 1-E,2
Bel. Reserve 5.3	W32				2,5	65		L1	F17:2 6-C,6
					2,5	66		L1	K25:A1 6-D,6
					2,5	67		L1	K25:2 6-D,6
					2,5	68		N	CU6 6-C,2
					2,5	69		PE	PE1 1-E,2
Bel. Mitte Raum 602 6.1	W33				2,5	70		L2	F18:2 6-C,7
					2,5	71		L2	K26:A1 6-D,7
					2,5	72		L2	K26:2 6-D,7
					2,5	73		N	CU6 6-C,2
					2,5	74		PE	PE1 1-E,2
Bel. Fenster Raum 602 6.2	W34				2,5	75		L3	F19:2 6-C,8
					2,5	76		L3	K27:A1 6-D,8
					2,5	77		L3	K27:2 6-D,8
					2,5	78		N	CU6 6-C,2
					2,5	79		PE	PE1 1-E,2
Bel. Reserve 6.3	W35				2,5	80		L1	F22:2 7-C,3
					2,5	81		L1	K28:A1 7-D,3
					2,5	82		L1	K28:2 7-D,3
					2,5	83		N	CU7 7-C,2
					2,5	84		PE	PE1 1-E,2
Bel. Mitte Raum 603 6.4	W36				2,5	85		L2	F23:2 7-C,4
					2,5	86		L2	K29:A1 7-D,4
					2,5	87		L2	K29:2 7-D,4
					2,5	88		N	CU7 7-C,2
					2,5	89		PE	PE1 1-E,2
Bel. Fenster Raum 603 6.5	W37				2,5	90		L3	F24:2 7-C,5
					2,5	91		L3	K30:A1 7-D,5
					2,5	92		L3	K30:2 7-D,5
					2,5	93		N	CU7 7-C,2
					2,5	94		PE	PE1 1-E,2
Bel. Reserve 6.6	W38				2,5	95		L1	F25:2 7-C,6
					2,5	96		L1	K31:A1 7-D,6
					2,5	97		L1	K31:2 7-D,6
					2,5	98		N	CU7 7-C,2
					2,5	99		PE	PE1 1-E,2
Bel. Mitte Raum 604 6.7	W39				2,5	100		L2	F26:2 7-C,7
					2,5	101		L2	K32:A1 7-D,7
					2,5	102		L2	K32:2 7-D,7
					2,5	103		N	CU7 7-C,2
					2,5	104		PE	PE1 1-E,2
Bel. Fenster Raum 604 6.8	W40				2,5	105		L3	F27:2 7-C,8
					2,5	106		L3	K33:A1 7-D,8
					2,5	107		L3	K33:2 7-D,8
					2,5	108		N	CU7 7-C,2
					2,5	109		PE	PE1 1-E,2
Bel. Reserve 6.9	W41				2,5	110		L1	F30:2 8-C,3
					2,5	111		L1	K34:A1 8-D,3
					2,5	112		L1	K34:2 8-D,3
					2,5	113		N	CU8 8-C,2
					2,5	114		PE	PE1 1-E,2
Bel. Mitte Raum 605 7.1	W42				2,5	115		L2	F31:2 8-C,4
					2,5	116		L2	K35:A1 8-D,4
					2,5	117		L2	K35:2 8-D,4
					2,5	118		N	CU8 8-C,2
					2,5	119		PE	PE1 1-E,2
Bel. Fenster Raum 605 7.2	W43				2,5	120		L3	F32:2 8-C,5

Änderung	Änderungsdatum	Geändert
1	Ik3: 0 kA	Ik1: 0 kA
2		
3		

Massstab: 1

Projektname:

RD AfA Düsseldorf

Klemmenplan

=

+ UV AV 6.OG Links

Blatt: 6 / 12

				mm²	X4				
Bel. Fenster Raum 605 7.2	W43			2,5	121		L3	K36:A1	8-D,5
				2,5	122		L3	K36:2	8-D,5
				2,5	123		N	CU8	8-C,2
				2,5	124		PE	PE1	1-E,2
Bel. Reserve 7.3	W44			2,5	125		L1	F33:2	8-C,6
				2,5	126		L1	K37:A1	8-D,6
				2,5	127		L1	K37:2	8-D,6
				2,5	128		N	CU8	8-C,2
				2,5	129		PE	PE1	1-E,2
Bel. Mitte Raum 606 7.4	W45			2,5	130		L2	F34:2	8-C,7
				2,5	131		L2	K38:A1	8-D,7
				2,5	132		L2	K38:2	8-D,7
				2,5	133		N	CU8	8-C,2
				2,5	134		PE	PE1	1-E,2
Bel. Fenster Raum 606 7.5	W46			2,5	135		L3	F35:2	8-C,8
				2,5	136		L3	K39:A1	8-D,8
				2,5	137		L3	K39:2	8-D,8
				2,5	138		N	CU8	8-C,2
				2,5	139		PE	PE1	1-E,2
Bel. Reserve 7.6	W47			2,5	140		L1	F38:2	9-C,3
				2,5	141		L1	K40:A1	9-D,3
				2,5	142		L1	K40:2	9-D,3
				2,5	143		N	CU9	9-C,2
				2,5	144		PE	PE1	1-E,2
Bel. Mitte Raum 607 9.1	W48			2,5	145		L2	F39:2	9-C,4
				2,5	146		L2	K41:A1	9-D,4
				2,5	147		L2	K41:2	9-D,4
				2,5	148		N	CU9	9-C,2
				2,5	149		PE	PE1	1-E,2
Bel. Fenster Raum 607 9.2	W49			2,5	150		L3	F40:2	9-C,5
				2,5	151		L3	K42:A1	9-D,5
				2,5	152		L3	K42:2	9-D,5
				2,5	153		N	CU9	9-C,2
				2,5	154		PE	PE1	1-E,2
Bel. Reserve 9.3	W50			2,5	155		L1	F41:2	9-C,6
				2,5	156		L1	K43:A1	9-D,6
				2,5	157		L1	K43:2	9-D,6
				2,5	158		N	CU9	9-C,2
				2,5	159		PE	PE1	1-E,2
Bel. Mitte Raum 608 9.4	W51			2,5	160		L2	F42:2	9-C,7
				2,5	161		L2	K44:A1	9-D,7
				2,5	162		L2	K44:2	9-D,7
				2,5	163		N	CU9	9-C,2
				2,5	164		PE	PE1	1-E,2
Bel. Fenster Raum 608 9.5	W52			2,5	165		L3	F43:2	9-C,8
				2,5	166		L3	K45:A1	9-D,8
				2,5	167		L3	K45:2	9-D,8
				2,5	168		N	CU9	9-C,2
				2,5	169		PE	PE1	1-E,2
Bel. Reserve 9.6	W53			2,5	170		L1	F46:2	10-C,3
				2,5	171		L1	K46:A1	10-D,3
				2,5	172		L1	K46:2	10-D,3
				2,5	173		N	CU10	10-C,2
				2,5	174		PE	PE1	1-E,2
Bel. Mitte Raum 609 9.7	W54			2,5	175		L2	F47:2	10-C,4
				2,5	176		L2	K47:A1	10-D,4
				2,5	177		L2	K47:2	10-D,4
				2,5	178		N	CU10	10-C,2
				2,5	179		PE	PE1	1-E,2
Bel. Fenster Raum 609 9.8	W55			2,5	180		L3	F48:2	10-C,5

1	Änderung	Änderungsdatum	Geändert
2			
3			

Massstab: 1
Ik3: 0 kA
Ik1: 0 kA
TN-S

Projektname:
RD AfA Düsseldorf

Klemmenplan

=
+ UV AV 6.OG Links

Blatt: 7 / 12

		mm²	X4				
Bel. Fenster Raum 609 9.8	W55	2,5	181		L3	K48:A1	10-D,5
		2,5	182		L3	K48:2	10-D,5
		2,5	183		N	CU10	10-C,2
		2,5	184		PE	PE1	1-E,2
Bel. Reserve 9.9	W56	2,5	185		L1	F49:2	10-C,6
		2,5	186		L1	K49:A1	10-D,6
		2,5	187		L1	K49:2	10-D,6
		2,5	188		N	CU10	10-C,2
		2,5	189		PE	PE1	1-E,2
Bel. Mitte Raum 610 10.1	W57	2,5	190		L2	F50:2	10-C,7
		2,5	191		L2	K50:A1	10-D,7
		2,5	192		L2	K50:2	10-D,7
		2,5	193		N	CU10	10-C,2
		2,5	194		PE	PE1	1-E,2
Bel. Fenster Raum 610 10.2	W58	2,5	195		L3	F51:2	10-C,8
		2,5	196		L3	K51:A1	10-D,8
		2,5	197		L3	K51:2	10-D,8
		2,5	198		N	CU10	10-C,2
		2,5	199		PE	PE1	1-E,2
Bel. Reserve 10.3	W59	2,5	200		L1	F54:2	11-C,3
		2,5	201		L1	K52:A1	11-D,3
		2,5	202		L1	K52:2	11-D,3
		2,5	203		N	CU11	11-C,2
		2,5	204		PE	PE1	1-E,2
Bel. Mitte Raum 611 10.4	W60	2,5	205		L2	F55:2	11-C,4
		2,5	206		L2	K53:A1	11-D,4
		2,5	207		L2	K53:2	11-D,4
		2,5	208		N	CU11	11-C,2
		2,5	209		PE	PE1	1-E,2
Bel. Fenster Raum 611 10.5	W61	2,5	210		L3	F56:2	11-C,5
		2,5	211		L3	K54:A1	11-D,5
		2,5	212		L3	K54:2	11-D,5
		2,5	213		N	CU11	11-C,2
		2,5	214		PE	PE1	1-E,2
Bel. Reserve 10.6	W62	2,5	215		L1	F57:2	11-C,6
		2,5	216		L1	K55:A1	11-D,6
		2,5	217		L1	K55:2	11-D,6
		2,5	218		N	CU11	11-C,2
		2,5	219		PE	PE1	1-E,2
Bel. Reserve	W71	2,5	220		L1	F70:2	13-C,3
		2,5	221		N	CU13	13-C,2
		2,5	222		PE	PE1	1-E,2
Bel. Reserve	W72	2,5	223		L2	F71:2	13-C,4
		2,5	224		N	CU13	13-C,2
		2,5	225		PE	PE1	1-E,2
Bel. Reserve 11.3	W65	2,5	226		L1	F62:2	12-C,3
		2,5	227		L1	K58:A1	12-D,3
		2,5	228		L1	K58:2	12-D,3
		2,5	229		N	CU12	12-C,2
		2,5	230		PE	PE1	1-E,2
Bel. Raum 613 15.1	W66	2,5	231		L2	F63:2	12-C,4
		2,5	232		L2	K59:A1	12-D,4
		2,5	233		L2	K59:2	12-D,4
		2,5	234		N	CU12	12-C,2
		2,5	235		PE	PE1	1-E,2
Bel. Reserve	W67	2,5	236		L3	F64:2	12-C,5
		2,5	237		L3	K60:A1	12-D,5
		2,5	238		L3	K60:2	12-D,5
		2,5	239		N	CU12	12-C,2
		2,5	240		PE	PE1	1-E,2

Änderung	1	
	2	
	3	
Änderungsdatum		
Geändert		

Massstab: 1

Ik3: 0 kA

Ik1: 0 kA

TN-S

Projektname:

RD AfA Düsseldorf

Klemmenplan

=

+ UV AV 6.OG Links

Blatt: 8 / 12

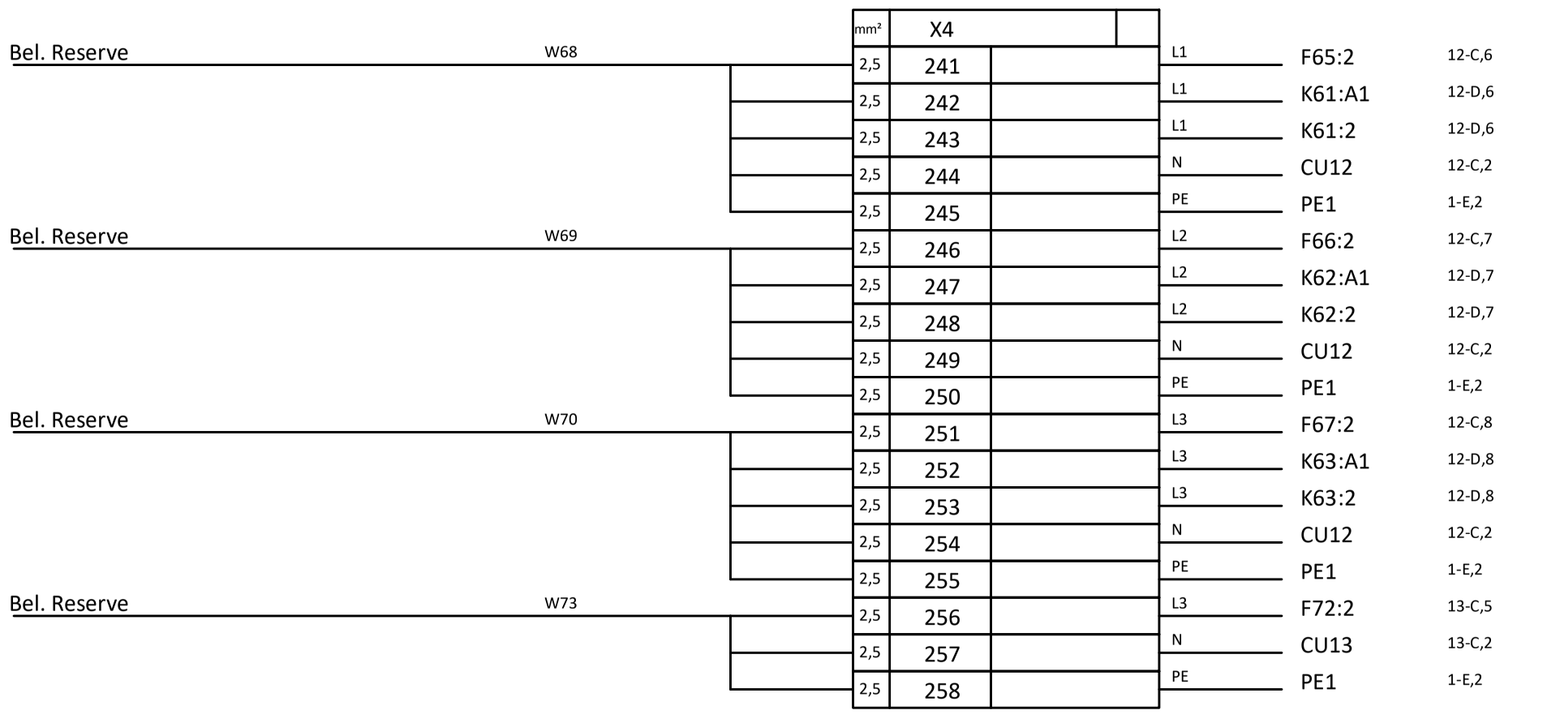

Änderung	Änderungsdatum	Geändert	
1			
2			
3			

Massstab: 1
Ik3: 0 kA
Ik1: 0 kA
TN-S

Projektname:
RD AfA Düsseldorf

Klemmenplan

=
+ UV AV 6.OG Links

Blatt: 9 / 12

		mm²	X5				
Sonnenschutz	W77	2,5	1		L1	F78:2	14-C,3
		2,5	2		N	CU14	14-C,2
		2,5	3		PE	PE1	1-E,2
Steckd. Raum 632, 601, 602	W78	2,5	4		L2	F79:2	14-C,4
		2,5	5		N	CU14	14-C,2
		2,5	6		PE	PE1	1-E,2
Steckd. Raum 603-606	W79	2,5	7		L3	F80:2	14-C,5
		2,5	8		N	CU14	14-C,2
		2,5	9		PE	PE1	1-E,2
Steckd. Raum 607-609	W80	2,5	10		L1	F81:2	14-C,6
		2,5	11		N	CU14	14-C,2
		2,5	12		PE	PE1	1-E,2
Steckd. Raum 610-613	W81	2,5	13		L2	F82:2	14-C,7
		2,5	14		N	CU14	14-C,2
		2,5	15		PE	PE1	1-E,2
Steckd. Flur 600 A	W82	2,5	16		L3	F83:2	14-C,8
		2,5	17		N	CU14	14-C,2
		2,5	18		PE	PE1	1-E,2
Steckd. Heisswassergerät Raum 613	W83	2,5	19		L1	F86:2	15-C,3
		2,5	20		N	CU15	15-C,2
		2,5	21		PE	PE1	1-E,2
Urinale WC Herren	W84	2,5	22		L2	F87:2	15-C,4
		2,5	23		N	CU15	15-C,2
		2,5	24		PE	PE1	1-E,2
RST Brandschutztür	W85	2,5	25		L3	F88:2	15-C,5
		2,5	26		N	CU15	15-C,2
		2,5	27		PE	PE1	1-E,2
RST Brandschutztür	W86	2,5	28		L1	F89:2	15-C,6
		2,5	29		N	CU15	15-C,2
		2,5	30		PE	PE1	1-E,2
Sirenenanlage	W87	2,5	31		L2	F90:2	15-C,7
		2,5	32		N	CU15	15-C,2
		2,5	33		PE	PE1	1-E,2
Steckd. Reserve	W88	2,5	34		L3	F91:2	15-C,8
		2,5	35		N	CU15	15-C,2
		2,5	36		PE	PE1	1-E,2

Änderung
1
2
3

Änderungsdatum
Ik3: 0 kA

Geändert
Ik1: 0 kA

TN-S

Massstab: 1

Projektname:
RD AfA Düsseldorf

Klemmenplan

=
+ UV AV 6.OG Links

Blatt: 10 / 12

				mm²	X6				
Steckd. Raum 632 Unten	W89			2,5	1		L1	F94:2	16-C,3
				2,5	2		N	CU16	16-C,2
				2,5	3		PE	PE1	1-E,2
Steckd. Raum 601-603 Unten	W90			2,5	4		L2	F95:2	16-C,4
				2,5	5		N	CU16	16-C,2
				2,5	6		PE	PE1	1-E,2
Steckd. Raum 604-606 Unten	W91			2,5	7		L3	F96:2	16-C,5
				2,5	8		N	CU16	16-C,2
				2,5	9		PE	PE1	1-E,2
Steckd. Raum 607, 609 Unten	W92			2,5	10		L1	F97:2	16-C,6
				2,5	11		N	CU16	16-C,2
				2,5	12		PE	PE1	1-E,2
Steckd. Raum 610, 611 Unten	W93			2,5	13		L2	F98:2	16-C,7
				2,5	14		N	CU16	16-C,2
				2,5	15		PE	PE1	1-E,2
Steckd. Raum 612 Unten	W94			2,5	16		L3	F99:2	16-C,8
				2,5	17		N	CU16	16-C,2
				2,5	18		PE	PE1	1-E,2
Steckd. Raum 613 Unten	W95			2,5	19		L1	F102:2	17-C,3
				2,5	20		N	CU17	17-C,2
				2,5	21		PE	PE1	1-E,2
Steckd. Raum 613 Unten	W96			2,5	22		L2	F103:2	17-C,4
				2,5	23		N	CU17	17-C,2
				2,5	24		PE	PE1	1-E,2
Reserve Unten	W97			2,5	25		L3	F104:2	17-C,5
				2,5	26		N	CU17	17-C,2
				2,5	27		PE	PE1	1-E,2
Reserve Unten	W98			2,5	28		L1	F105:2	17-C,6
				2,5	29		N	CU17	17-C,2
				2,5	30		PE	PE1	1-E,2
Reserve Unten	W99			2,5	31		L2	F106:2	17-C,7
				2,5	32		N	CU17	17-C,2
				2,5	33		PE	PE1	1-E,2
Reserve Unten	W100			2,5	34		L3	F107:2	17-C,8
				2,5	35		N	CU17	17-C,2
				2,5	36		PE	PE1	1-E,2

1	Änderung	Massstab: 1
2		
3		
	Änderungsdatum	Ik3: 0 kA
	Geändert	Ik1: 0 kA
		TN-S

Projektname:

RD AfA Düsseldorf

Klemmenplan

=

+ UV AV 6.OG Links

Blatt: 11 / 12

Steckdosen EDV Unten	W101	mm²	X7		L1	F109:2	18-B,3
		2,5	1		N	F109:4	18-B,3
		2,5	2		PE	PE1	1-E,2
		2,5	3		L2	F110:2	18-B,4
Steckdosen EDV Unten	W102	2,5	4		N	F110:4	18-B,4
		2,5	5		PE	PE1	1-E,2
		2,5	6		L3	F111:2	18-B,5
Steckdosen EDV Unten	W103	2,5	7		N	F111:4	18-B,5
		2,5	8		PE	PE1	1-E,2
		2,5	9		L1	F112:2	18-B,6
Steckdosen EDV Unten	W104	2,5	10		N	F112:4	18-B,6
		2,5	11		PE	PE1	1-E,2
		2,5	12		L2	F113:2	18-B,7
Steckdosen EDV Unten	W105	2,5	13		N	F113:4	18-B,7
		2,5	14		PE	PE1	1-E,2
		2,5	15		L3	F114:2	18-B,8
Steckdosen EDV Unten	W106	2,5	16		N	F114:4	18-B,8
		2,5	17		PE	PE1	1-E,2
		2,5	18		L1	F116:2	19-B,3
Steckdosen EDV Unten	W107	2,5	19		N	F116:4	19-B,3
		2,5	20		PE	PE1	1-E,2
		2,5	21		L2	F117:2	19-B,4
Steckdosen EDV Unten	W108	2,5	22		N	F117:4	19-B,4
		2,5	23		PE	PE1	1-E,2
		2,5	24		L3	F118:2	19-B,5
Steckdosen EDV Unten	W109	2,5	25		N	F118:4	19-B,5
		2,5	26		PE	PE1	1-E,2
		2,5	27		L1	F119:2	19-B,6
Steckdosen EDV Unten	W110	2,5	28		N	F119:4	19-B,6
		2,5	29		PE	PE1	1-E,2
		2,5	30		L2	F120:2	19-B,7
Steckdosen EDV Unten	W111	2,5	31		N	F120:4	19-B,7
		2,5	32		PE	PE1	1-E,2
		2,5	33		L3	F121:2	19-B,8
Steckdosen EDV Unten	W112	2,5	34		N	F121:4	19-B,8
		2,5	35		PE	PE1	1-E,2
		2,5	36				

1	Änderung	Massstab: 1
2		
3		
	Änderungsdatum	Ik3: 0 kA
	Geändert	Ik1: 0 kA
		TN-S

Projektname:

RD AfA Düsseldorf

Klemmenplan

=

+ UV AV 6.OG Links

Blatt: 12 / 12