RD AfA Düsseldorf

UV AV 6.OG Rechts

3			Projektname:		=
2			RD AfA Düsseldorf		+ UV AV 6.OG Rechts
1					
Änderung	Änderungsdatum	Geändert	UV 6.OG Rechts		
Massstab: 1	Ik3: 0 kA	Ik1: 0 kA TN-S			Blatt: 1 / 1

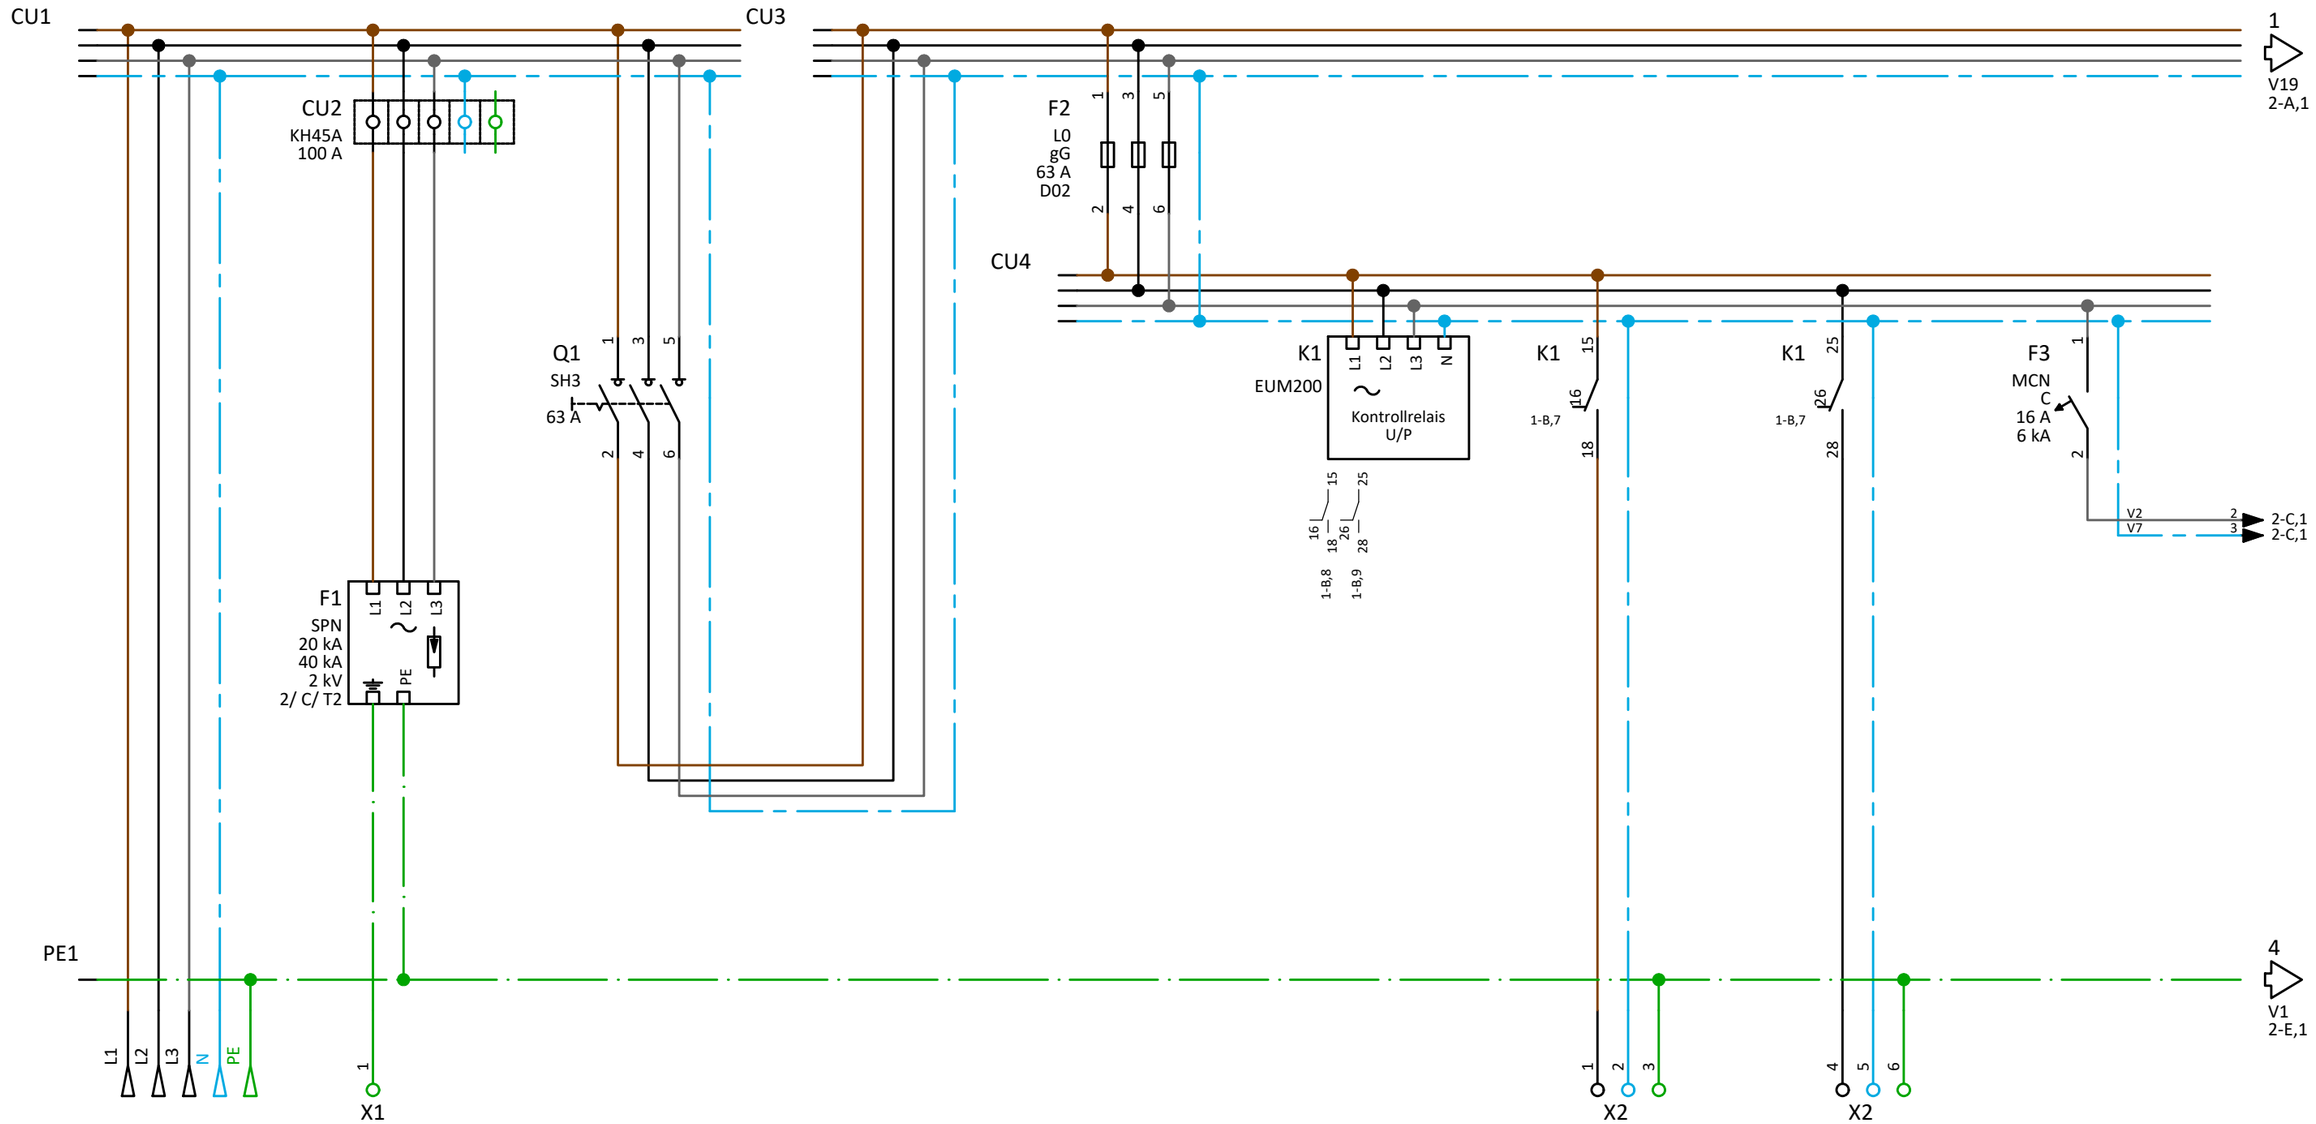

Kabel BMK	W1	W2	W3	W4
Kabel Typ		H07V-R		
Querschnitt		1x50		
Abgang BMK	E1	A1	A2	A3
Bezeichnung Abgänge	Einspeisung	Potentialausgleich	Phasenüberwachung	Phasenüberwachung

Steuersicherung

3			Projektname:	
2			RD AfA Düsseldorf	
1				
Änderung	Änderungsdatum	Geändert		
Massstab: 1	Ik3: 0 kA	Ik1: 0 kA TN-S	Hauptstromlaufplan	

=

+ UV AV 6.OG Rechts

Blatt: 1 / 20

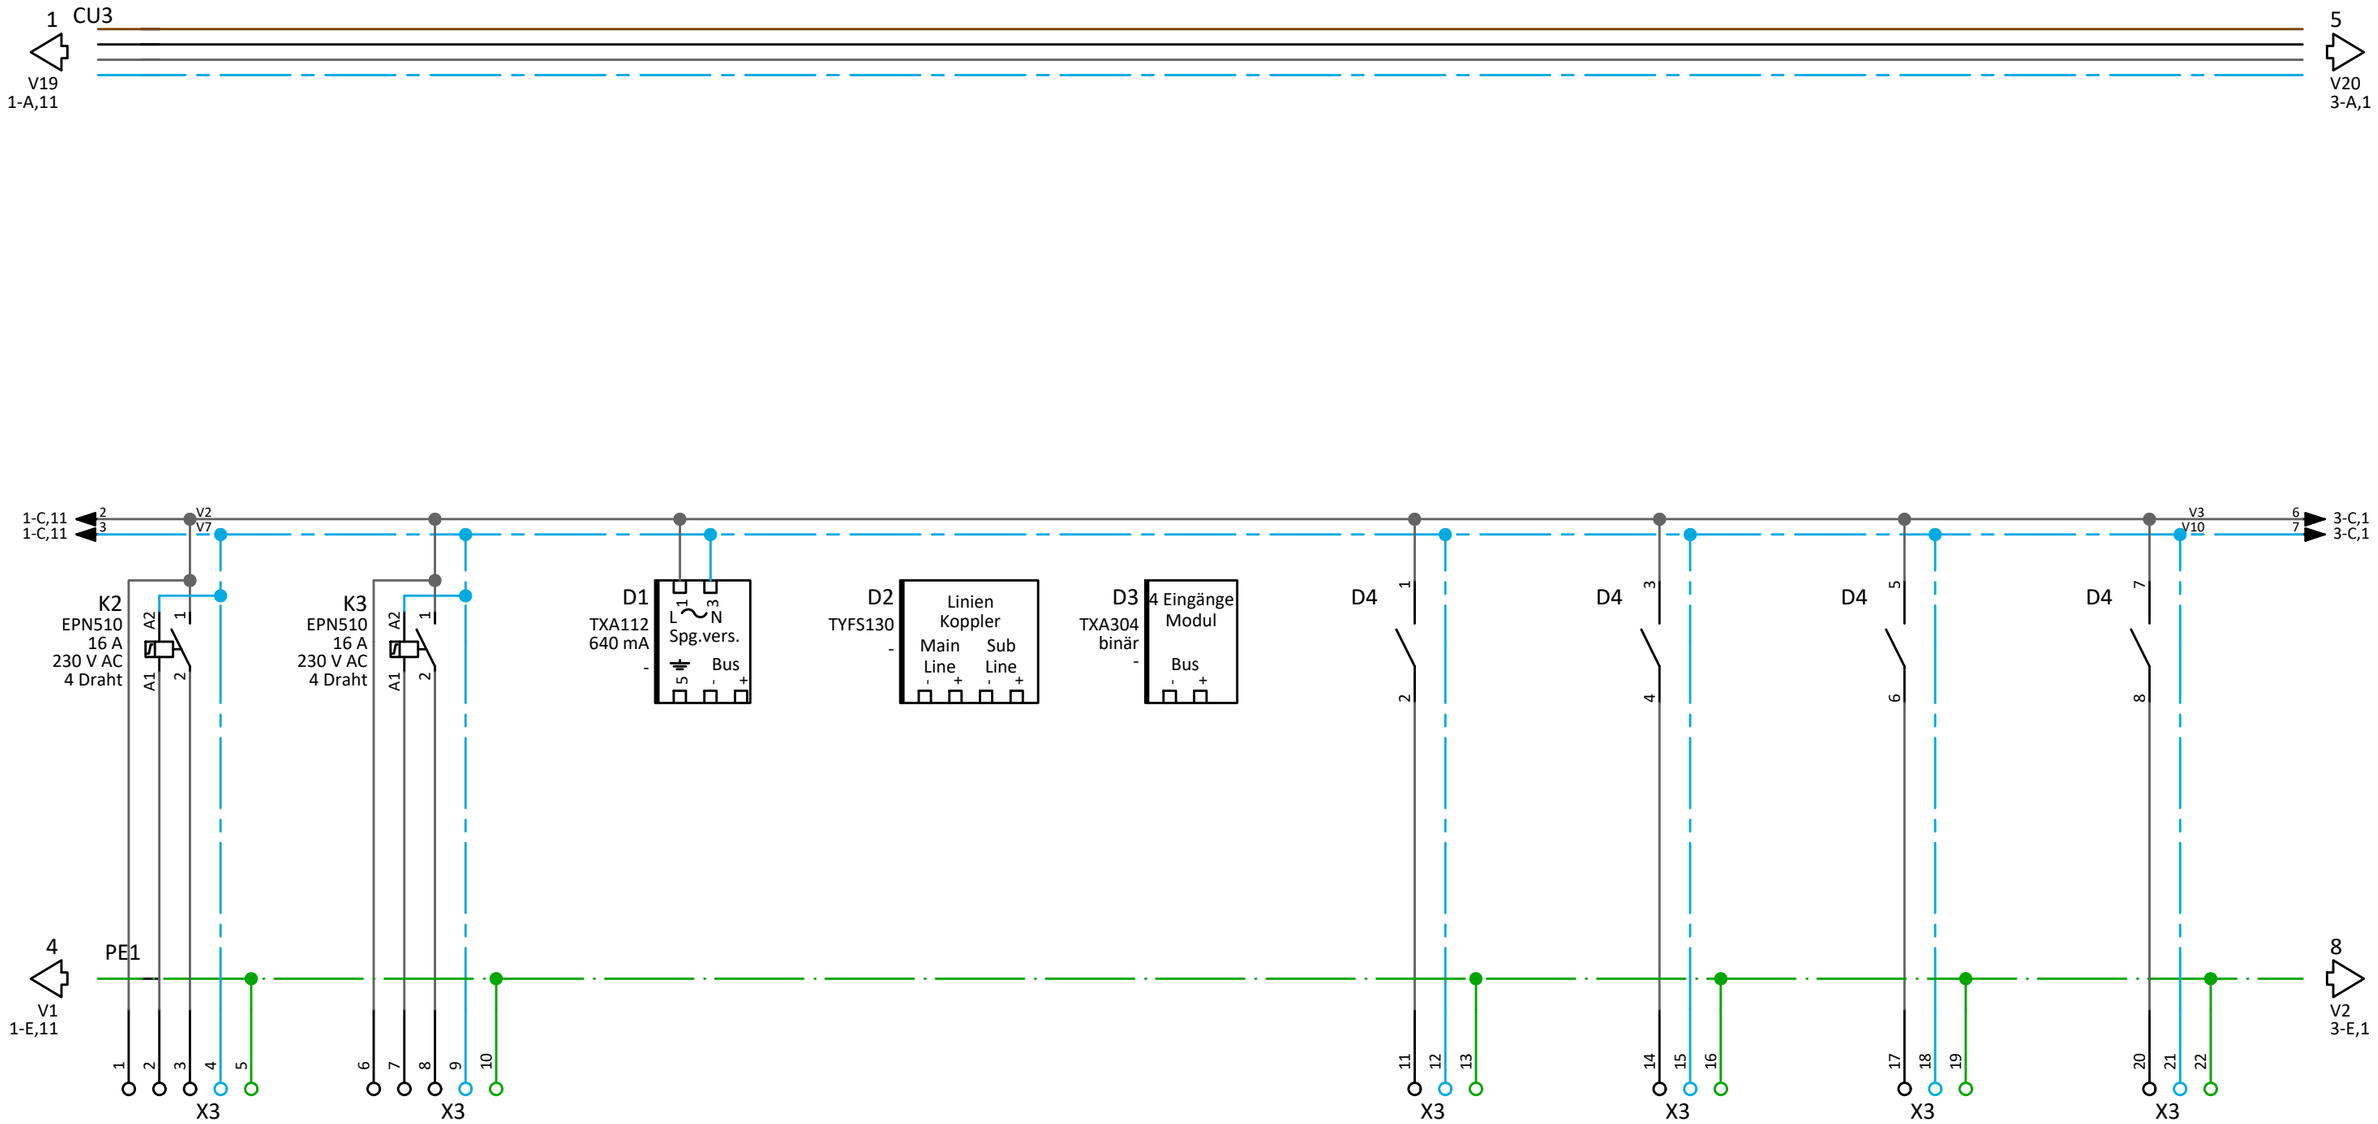

Kabel BMK	W5	W6		W7	W8	W9	W10
Kabel Typ							
Querschnitt							
Abgang BMK	A4	A5		A6	A7	A8	A9
Bezeichnung Abgänge	K1.1 5.OG	K2.1 5.OG		Zentral Ein Befehl	Zentral Aus Befehl	Schaltausgang 230V	Schaltausgang 230V

3			Projektname:		=
2			RD AfA Düsseldorf		+ UV AV 6.OG Rechts
1					
Änderung	Änderungsdatum	Geändert	Hauptstromlaufplan		Blatt: 2 / 20
Massstab: 1	Ik3: 0 kA	Ik1: 0 kA TN-S			

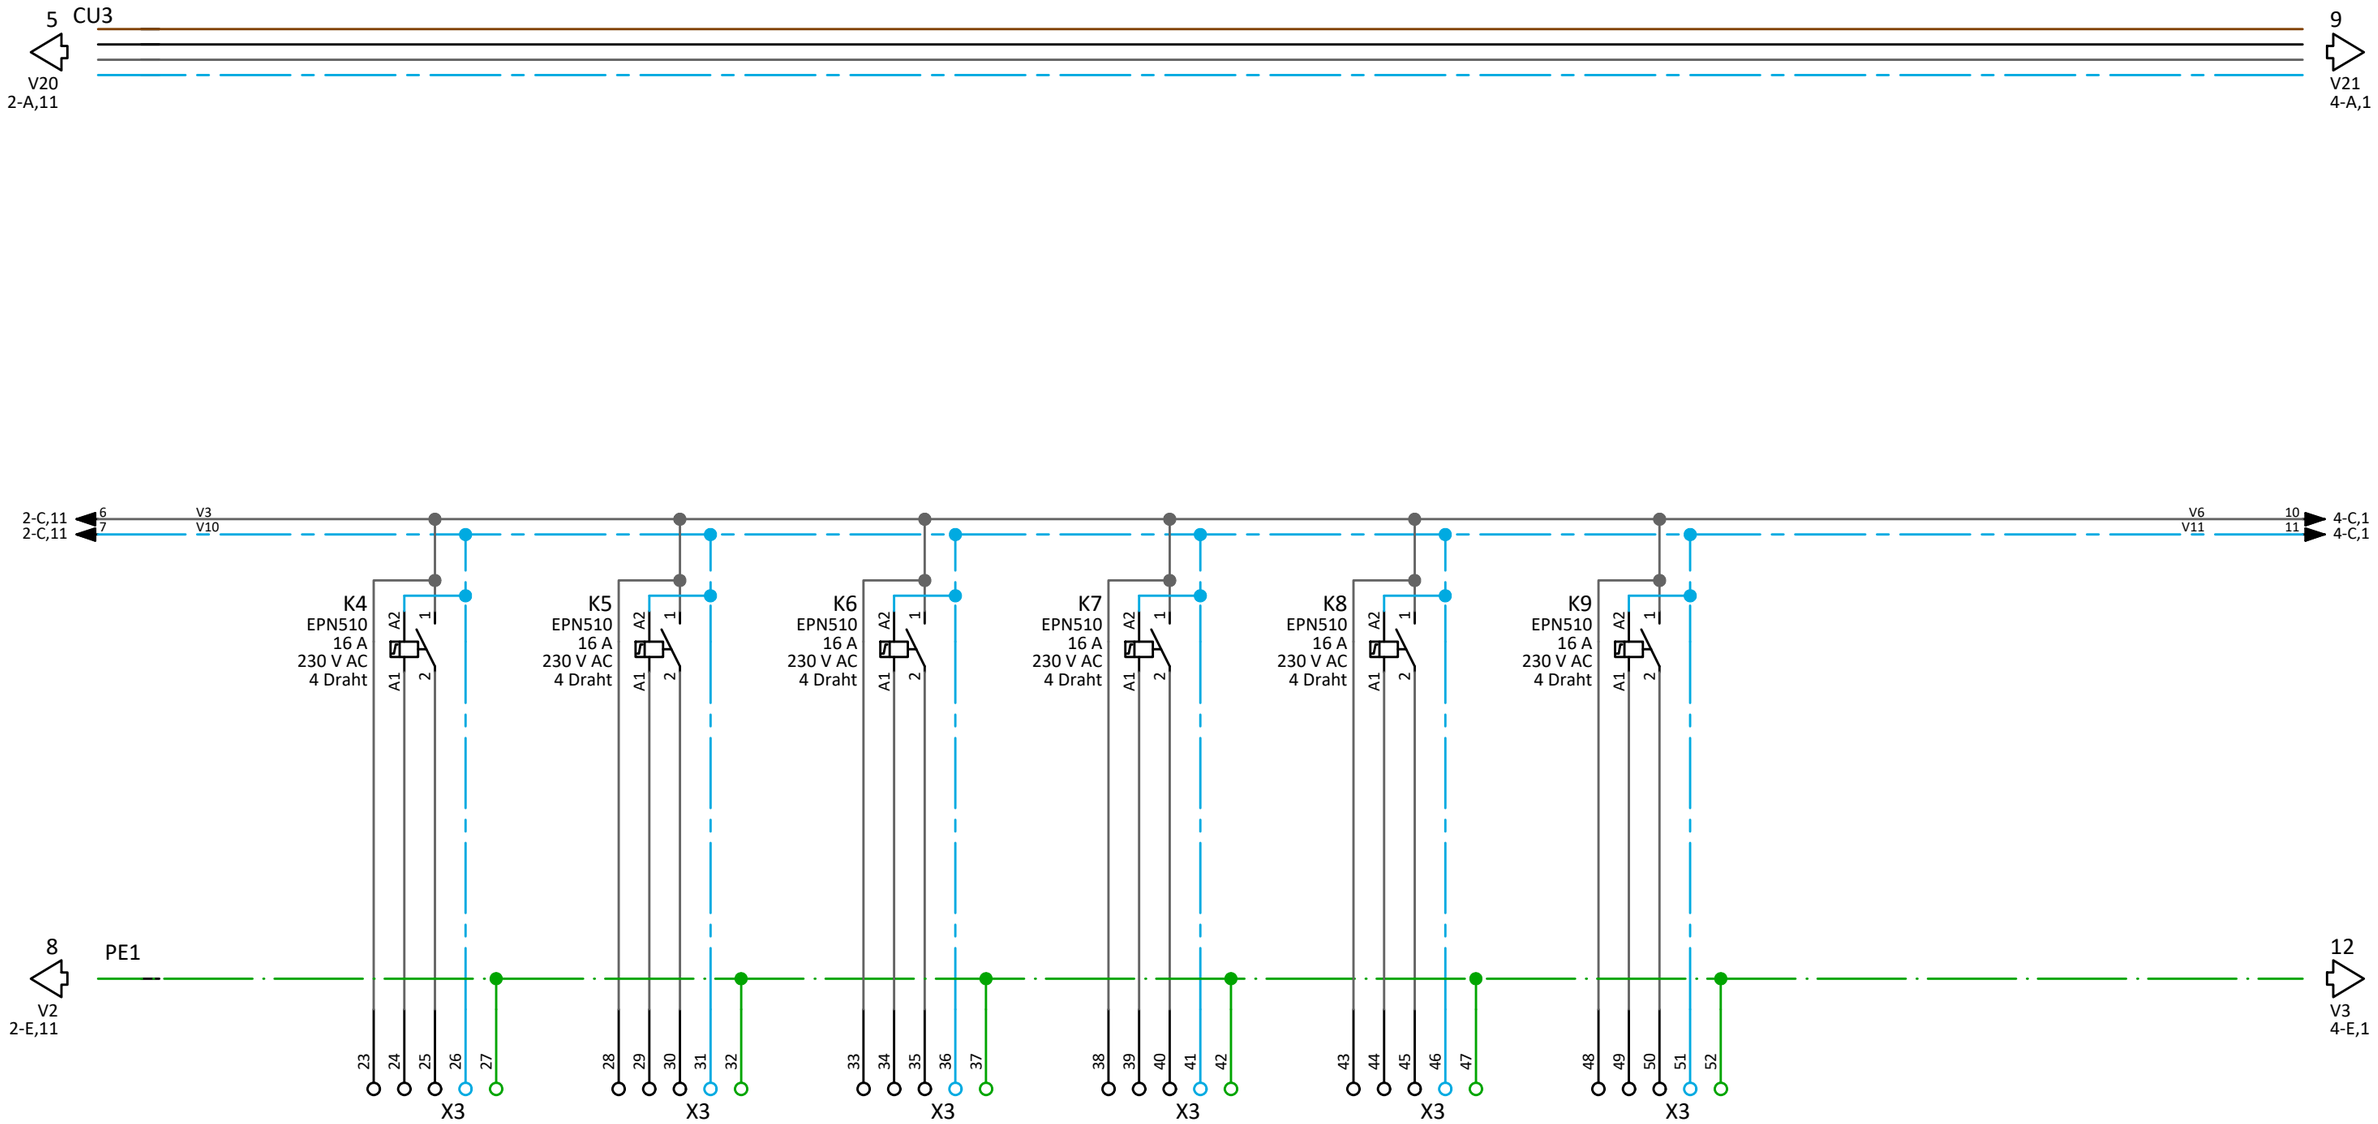

Kabel BMK	W11	W12	W13	W14	W15	W16
Kabel Typ						
Querschnitt						
Abgang BMK	A10	A11	A12	A13	A14	A15
Bezeichnung Abgänge	Zentral Ein/Aus	Zentral Ein/Aus	Zentral Ein/Aus	Zentral Ein/Aus	Zentral Ein/Aus	Zentral Ein/Aus

3			Projektname:		=
2			RD AfA Düsseldorf		+ UV AV 6.OG Rechts
1					
Änderung	Änderungsdatum	Geändert			
Massstab: 1	Ik3: 0 kA	Ik1: 0 kA TN-S	Hauptstromlaufplan		Blatt: 3 / 20

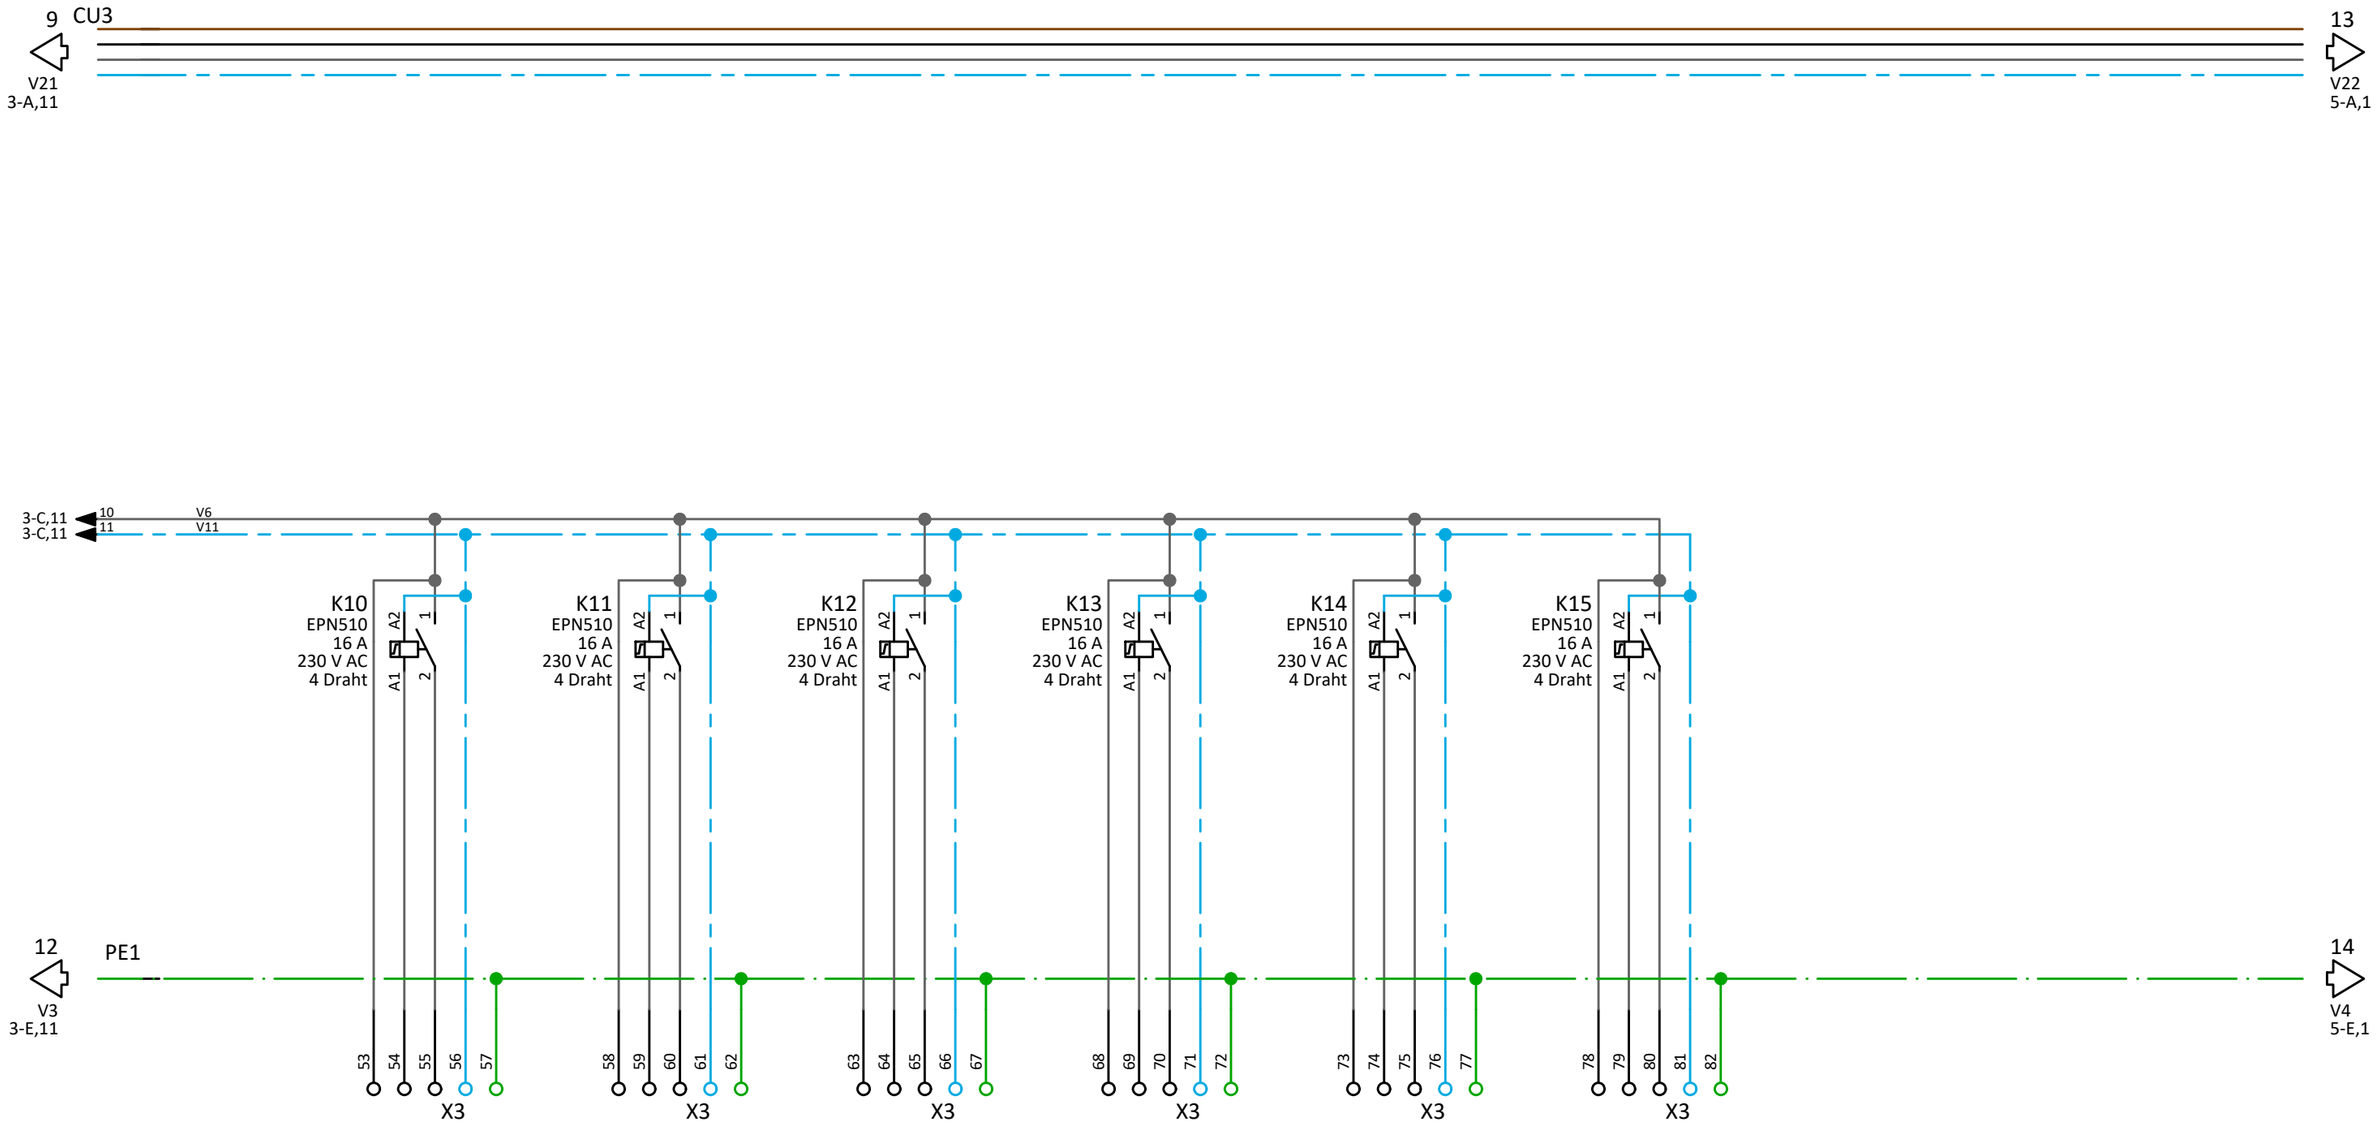

Kabel BMK	W17	W18	W19	W20	W21	W22
Kabel Typ						
Querschnitt						
Abgang BMK	A16	A17	A18	A19	A20	A21
Bezeichnung Abgänge	Zentral Ein/Aus	Zentral Ein/Aus	Zentral Ein/Aus	Zentral Ein/Aus	Zentral Ein/Aus	Zentral Ein/Aus

3			Projektname:	=
2			RD AfA Düsseldorf	+ UV AV 6.OG Rechts
1				
Änderung	Änderungsdatum	Geändert	Hauptstromlaufplan	Blatt: 4 / 20
Massstab: 1	Ik3: 0 kA	Ik1: 0 kA TN-S		

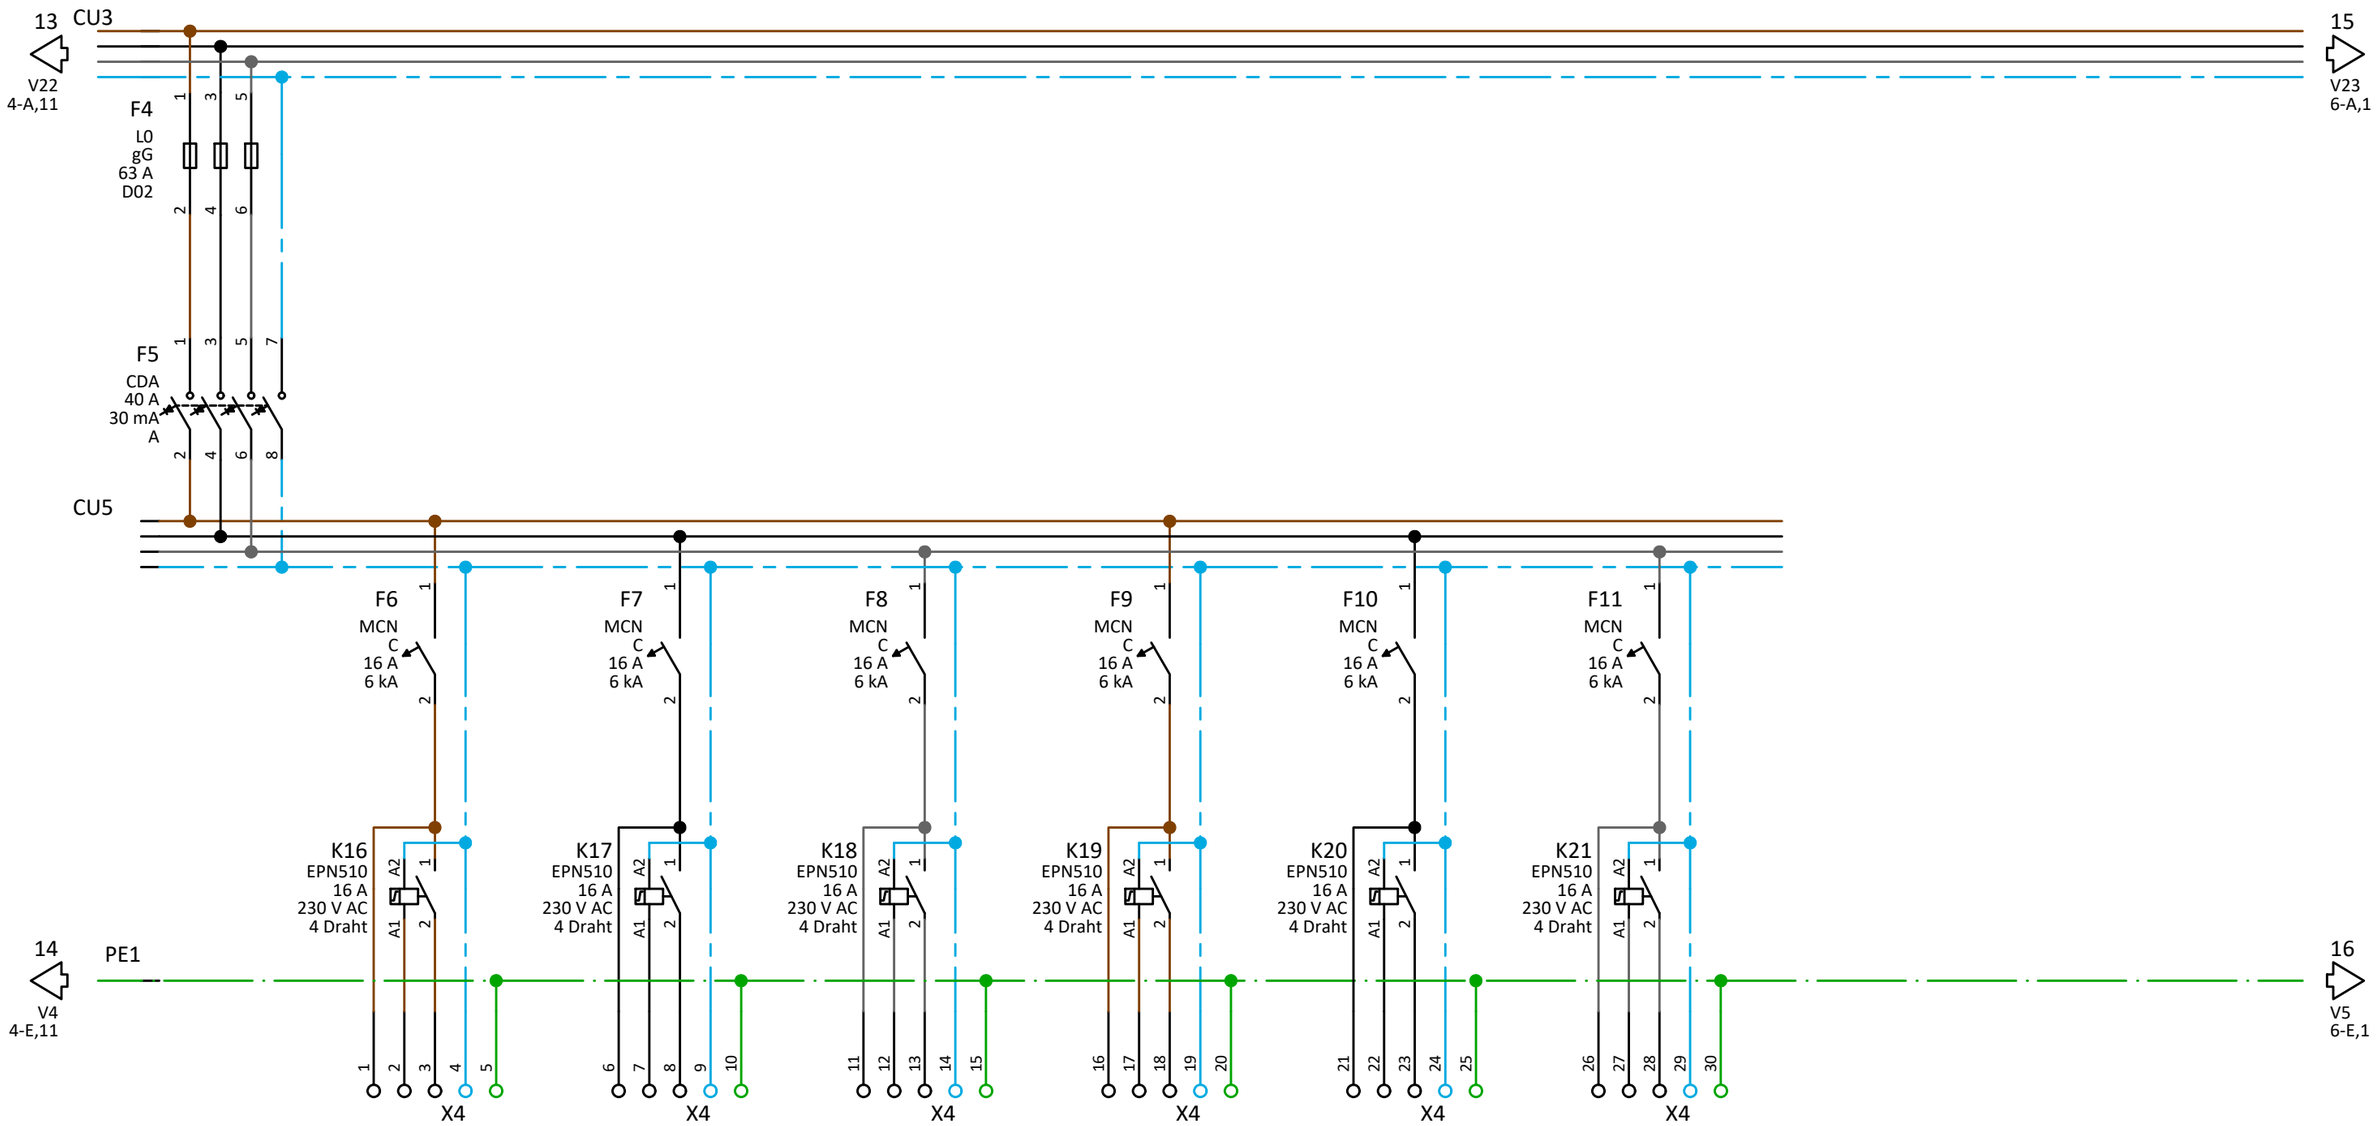

Kabel BMK	W23	W24	W25	W26	W27	W28
Kabel Typ						
Querschnitt						
Abgang BMK	A22	A23	A24	A25	A26	A27
Bezeichnung Abgänge	Bel. Mitte Raum 614 4.1	Bel. Fenster Raum 614 4.2	Bel. Reserve 4.3	Bel. Mitte Raum 615 4.4	Bel. Fenster Raum 615 4.5	Bel. Reserve 4.6

3			Projektname:		=
2			RD AfA Düsseldorf		+ UV AV 6.OG Rechts
1					
Änderung	Änderungsdatum	Geändert	Hauptstromlaufplan		Blatt: 5 / 20
Massstab: 1	Ik3: 0 kA	Ik1: 0 kA TN-S			

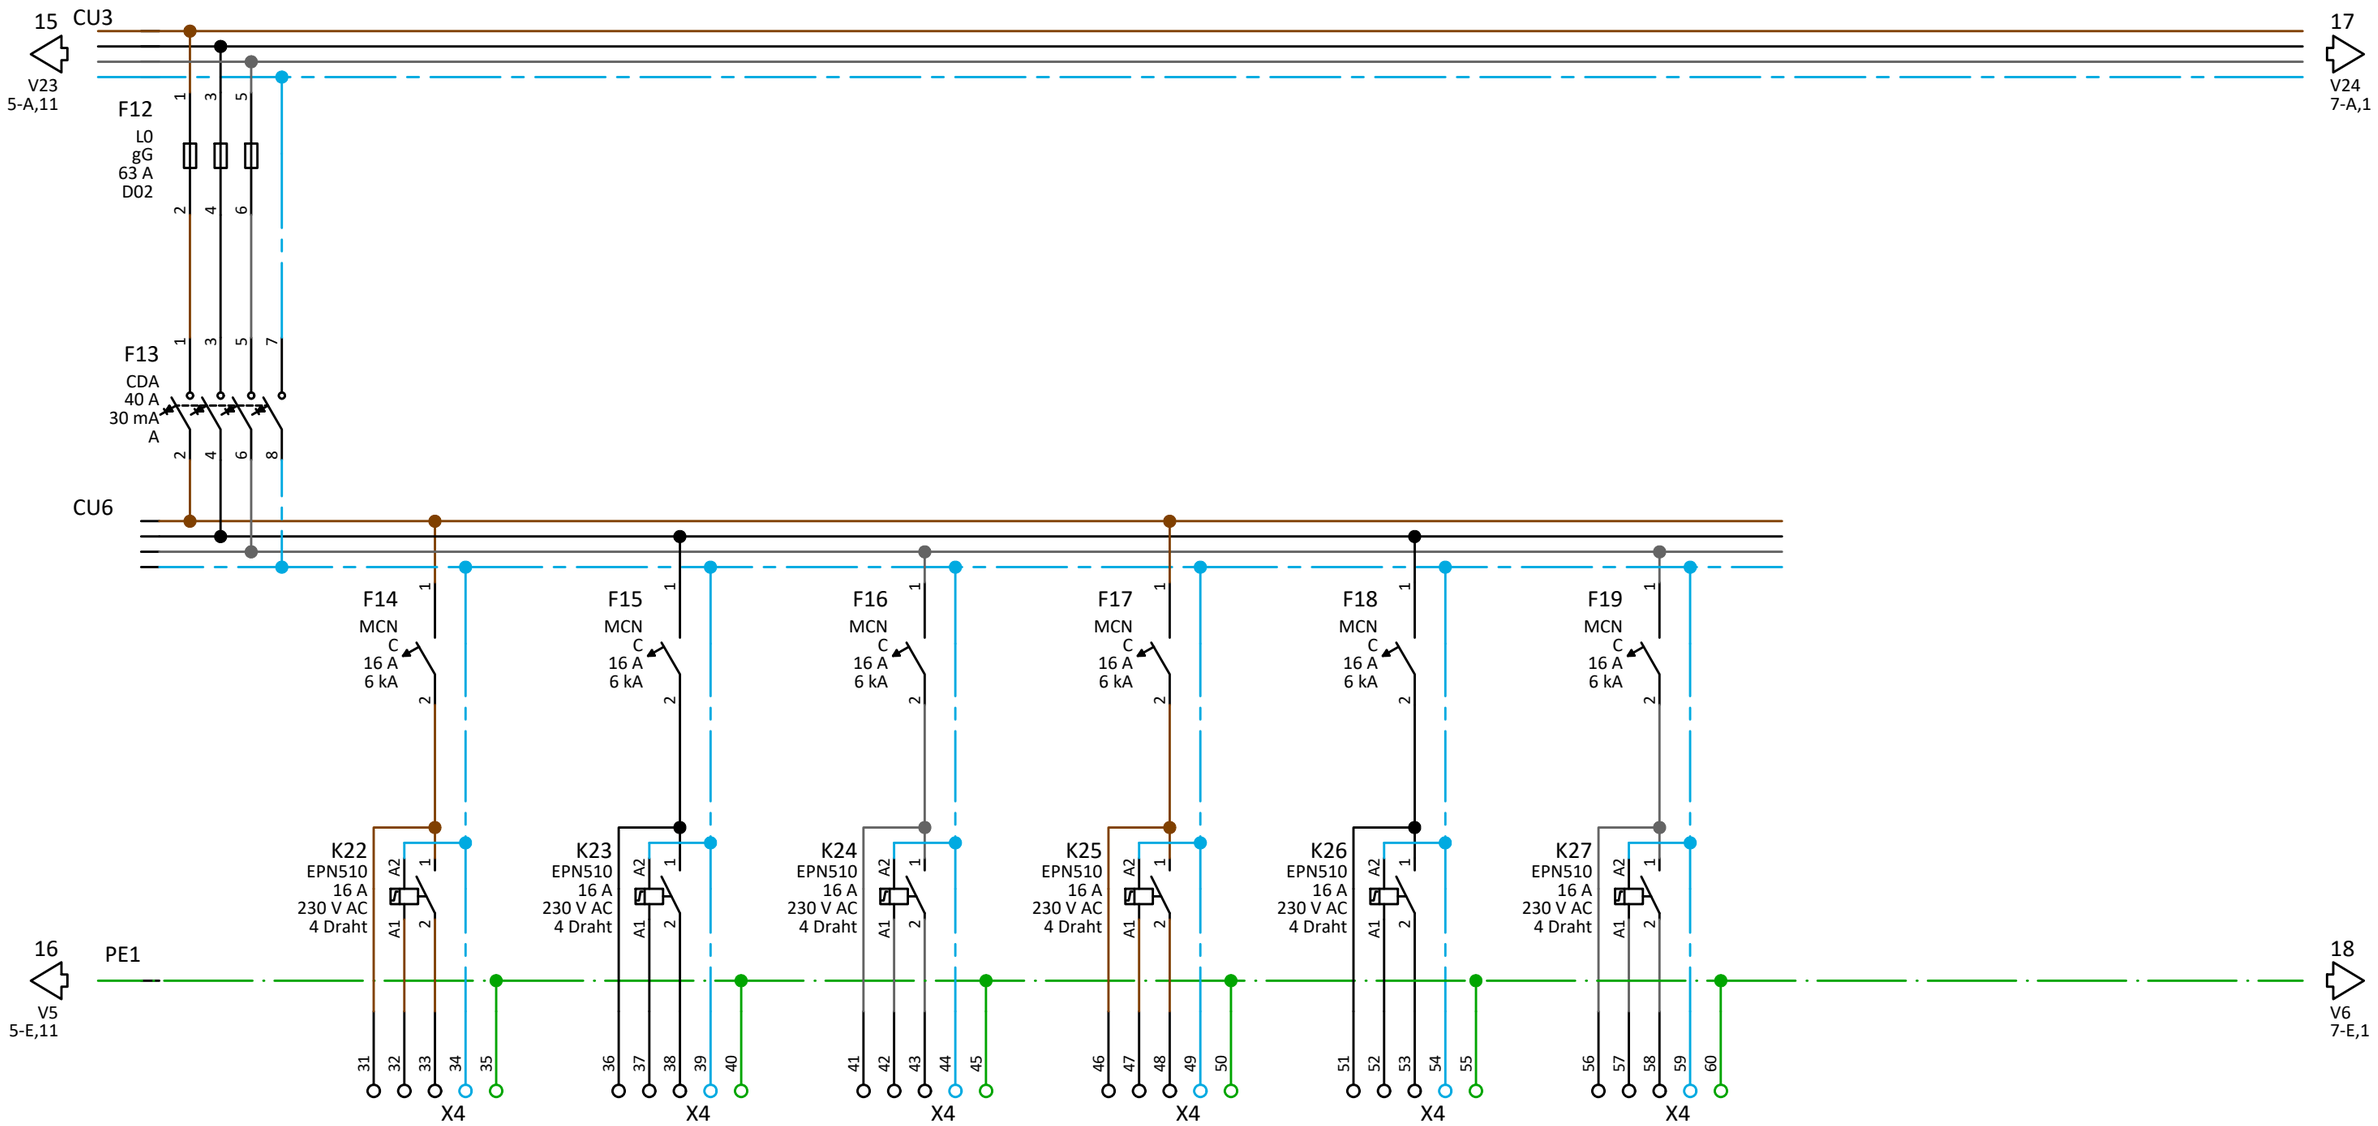

Kabel BMK	W29	W30	W31	W32	W33	W34
Kabel Typ						
Querschnitt						
Abgang BMK	A28	A29	A30	A31	A32	A33
Bezeichnung Abgänge	Bel. Mitte Raum 616 5.1	Bel. Fenster Raum 616 5.2	Bel. Reserve 5.3	Bel. Mitte Raum 617 5.4	Bel. Fenster Raum 617 5.5	Bel. Reserve 5.6

3			Projektname:	
2			RD AfA Düsseldorf	
1				
Änderung	Änderungsdatum	Geändert		
Massstab: 1	Ik3: 0 kA	Ik1: 0 kA	TN-S	Hauptstromlaufplan

=

+ UV AV 6.OG Rechts

Blatt: 6 / 20

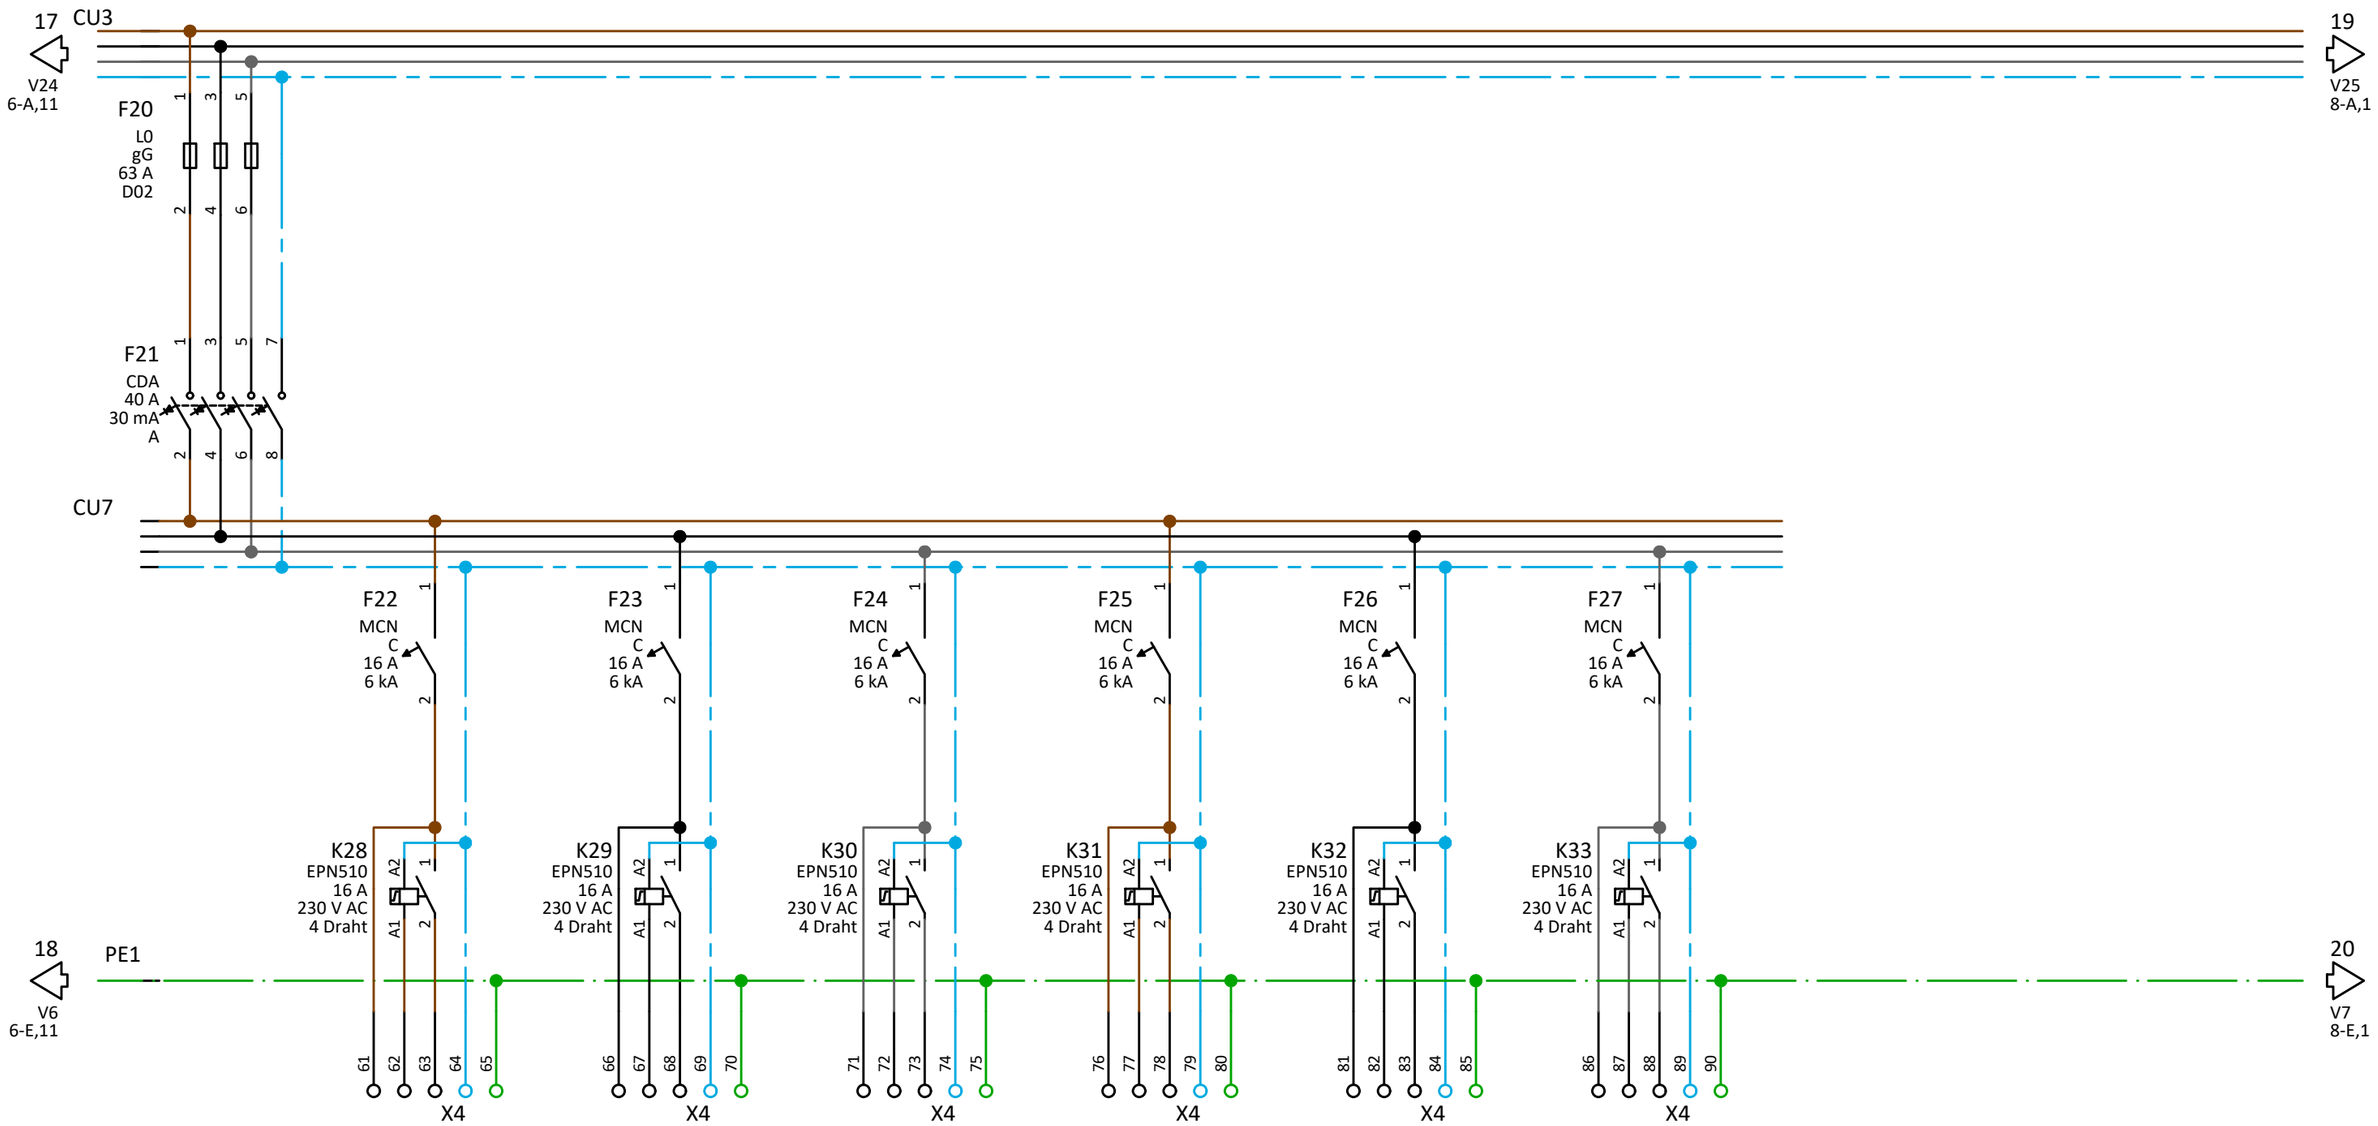

Kabel BMK	W35	W36	W37	W38	W39	W40
Kabel Typ						
Querschnitt						
Abgang BMK	A34	A35	A36	A37	A38	A39
Bezeichnung Abgänge	Bel. Mitte Raum 618 6.1	Bel. Fenster Raum 618 6.2	Bel. Reserve 6.3	Bel. Mitte Raum 619 6.4	Bel. Fenster Raum 619 6.5	Bel. Reserve 6.6

3			Projektname:		=
2			RD AfA Düsseldorf		+ UV AV 6.OG Rechts
1					
Änderung	Änderungsdatum	Geändert	Hauptstromlaufplan		Blatt: 7 / 20
Massstab: 1	Ik3: 0 kA	Ik1: 0 kA TN-S			

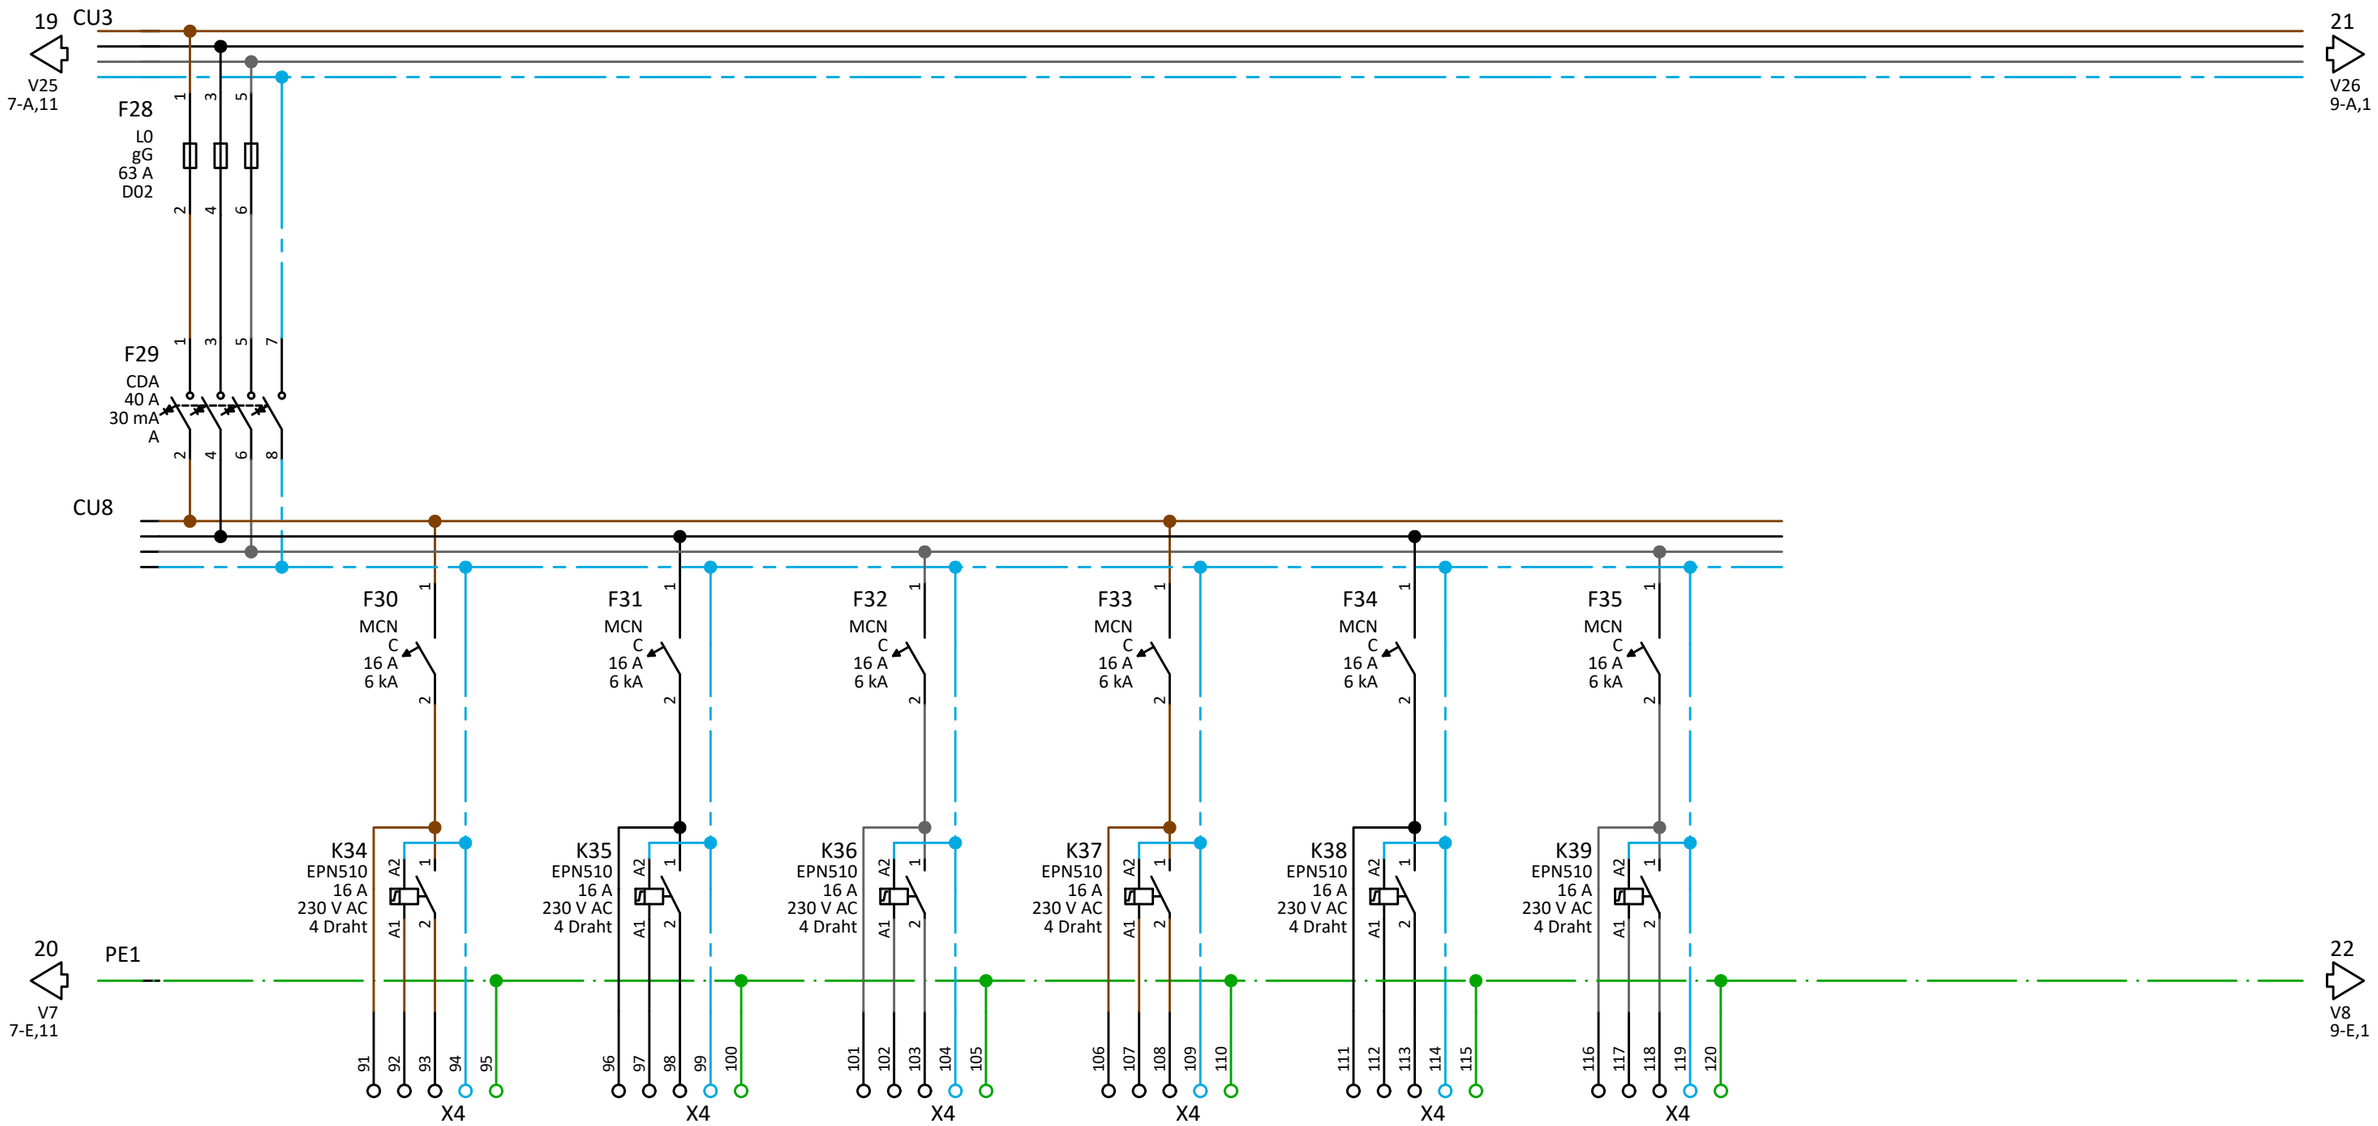

Kabel BMK	W41	W42	W43	W44	W45	W46
Kabel Typ						
Querschnitt						
Abgang BMK	A40	A41	A42	A43	A44	A45
Bezeichnung Abgänge	Bel. Mitte Raum 620 7.1	Bel. Fenster Raum 620 7.2	Bel. Reserve 7.3	Bel. Mitte Raum 621 7.4	Bel. Fenster Raum 621 7.5	Bel. Reserve 7.6

3			Projektname:		=
2			RD AfA Düsseldorf		+ UV AV 6.OG Rechts
1					
Änderung	Änderungsdatum	Geändert	Hauptstromlaufplan		Blatt: 8 / 20
Massstab: 1	Ik3: 0 kA	Ik1: 0 kA TN-S			

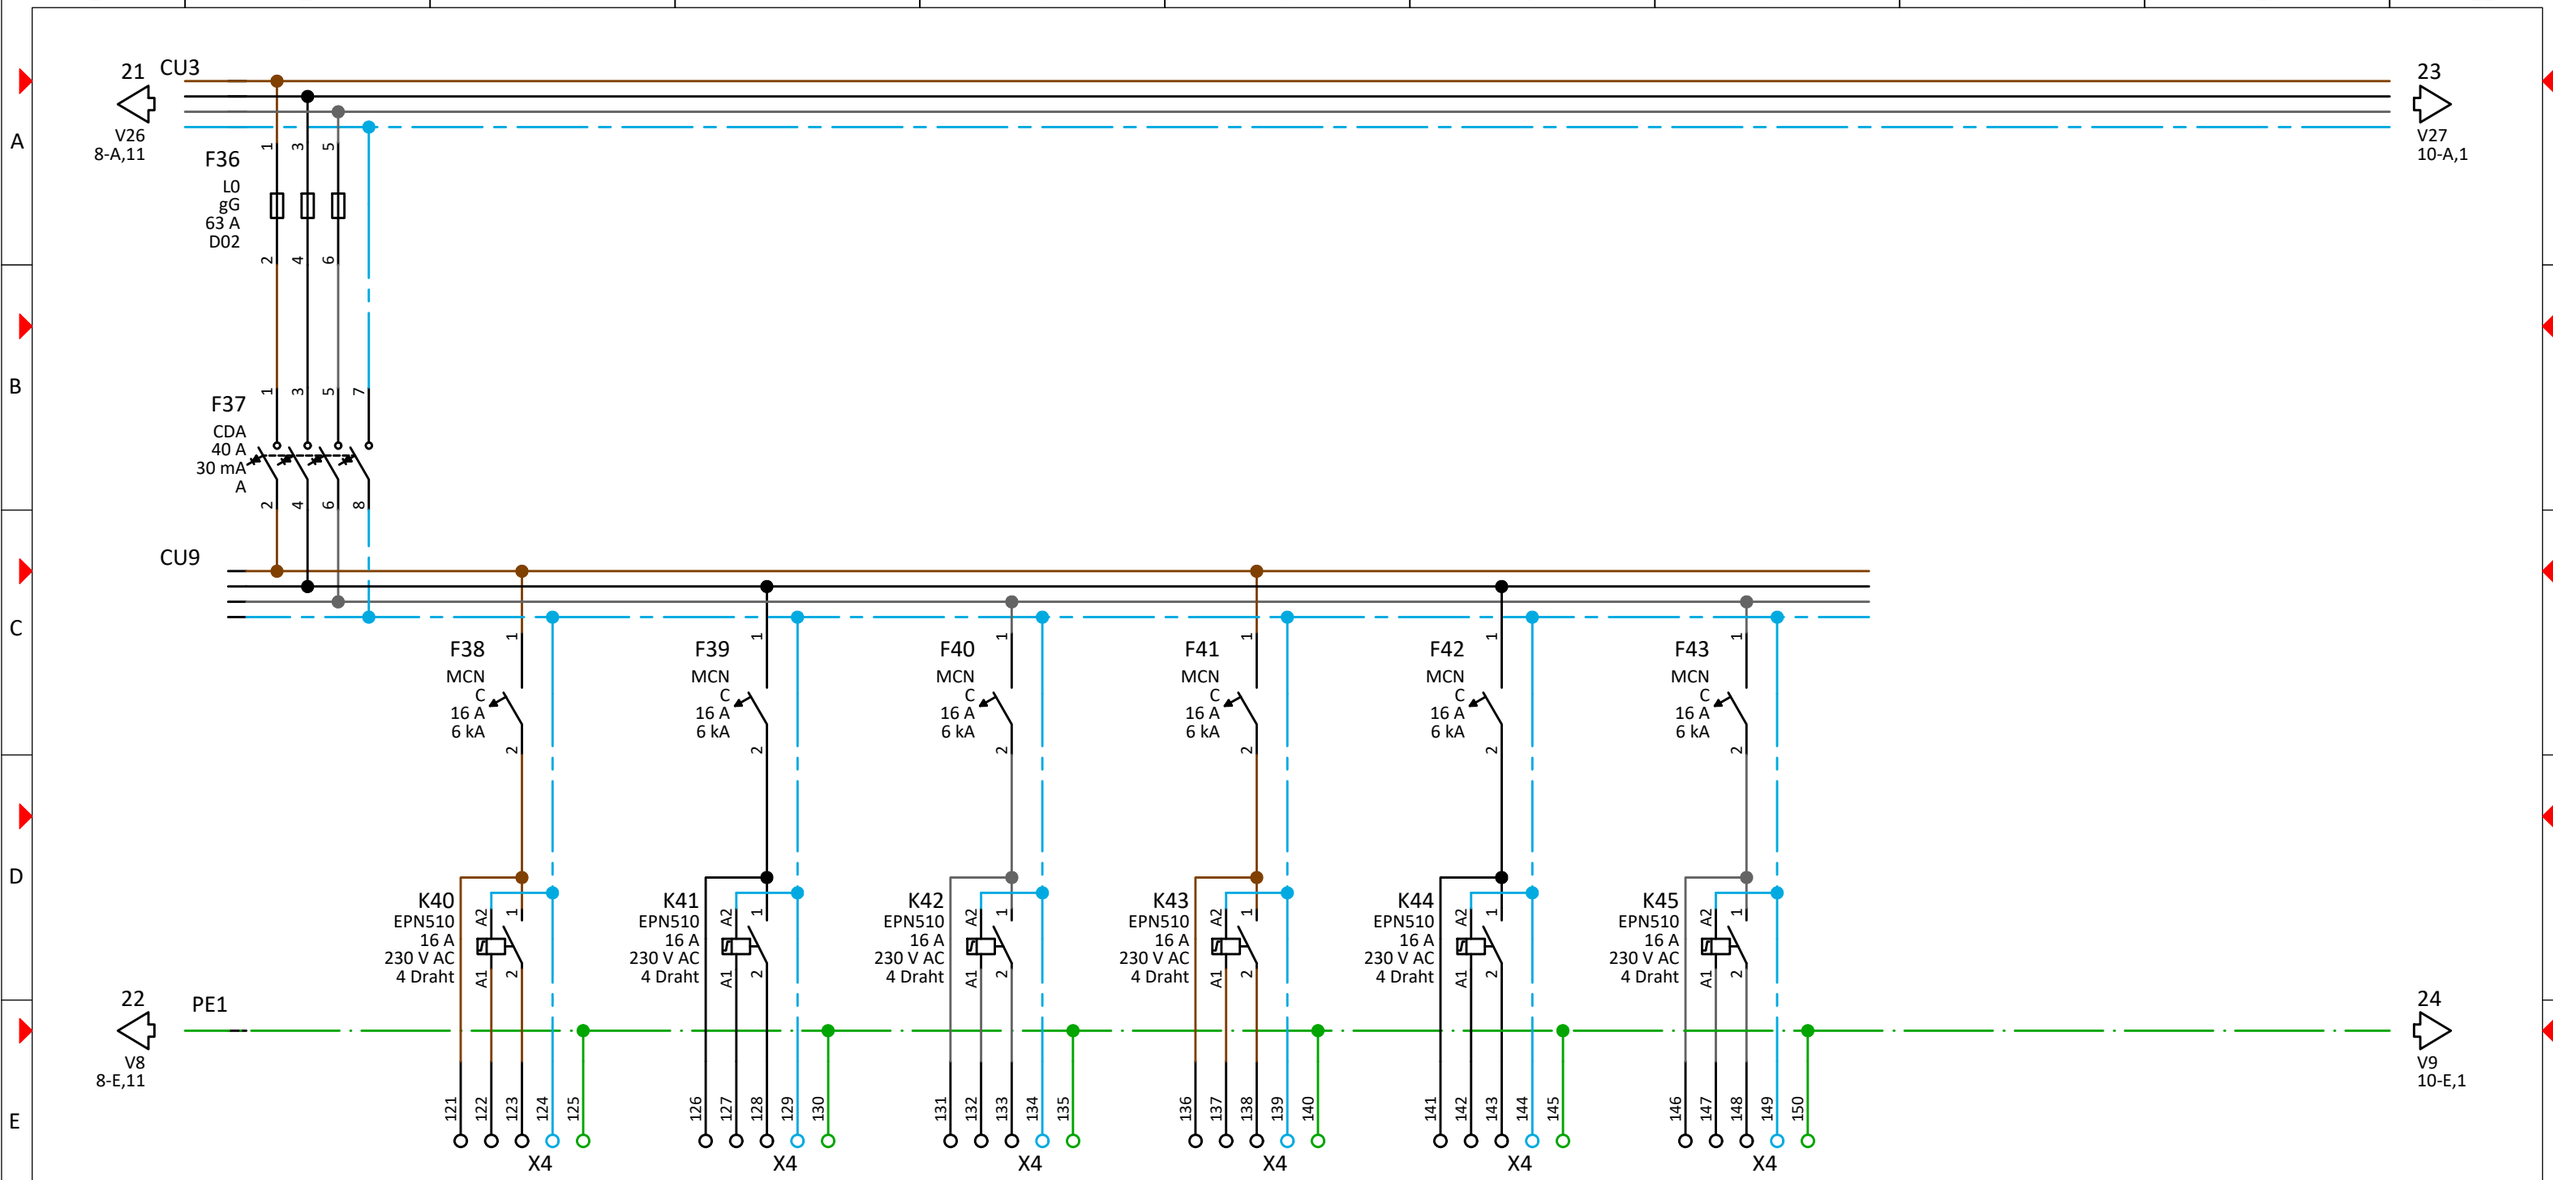

Kabel BMK	W47	W48	W49	W50	W51	W52
Kabel Typ						
Querschnitt						
Abgang BMK	A46	A47	A48	A49	A50	A51
Bezeichnung Abgänge	Bel. Raum 622 7.7	Bel. Mitte Raum 623 9.1	Bel. Fenster Raum 623 9.2	Bel. Reserve 9.3	Bel. Mitte Raum 624 9.4	Bel. Fenster Raum 624 9.5

3			Projektname:		=
2			RD AfA Düsseldorf		+ UV AV 6.OG Rechts
1					
Änderung	Änderungsdatum	Geändert	Hauptstromlaufplan		Blatt: 9 / 20
Massstab: 1	Ik3: 0 kA	Ik1: 0 kA TN-S			

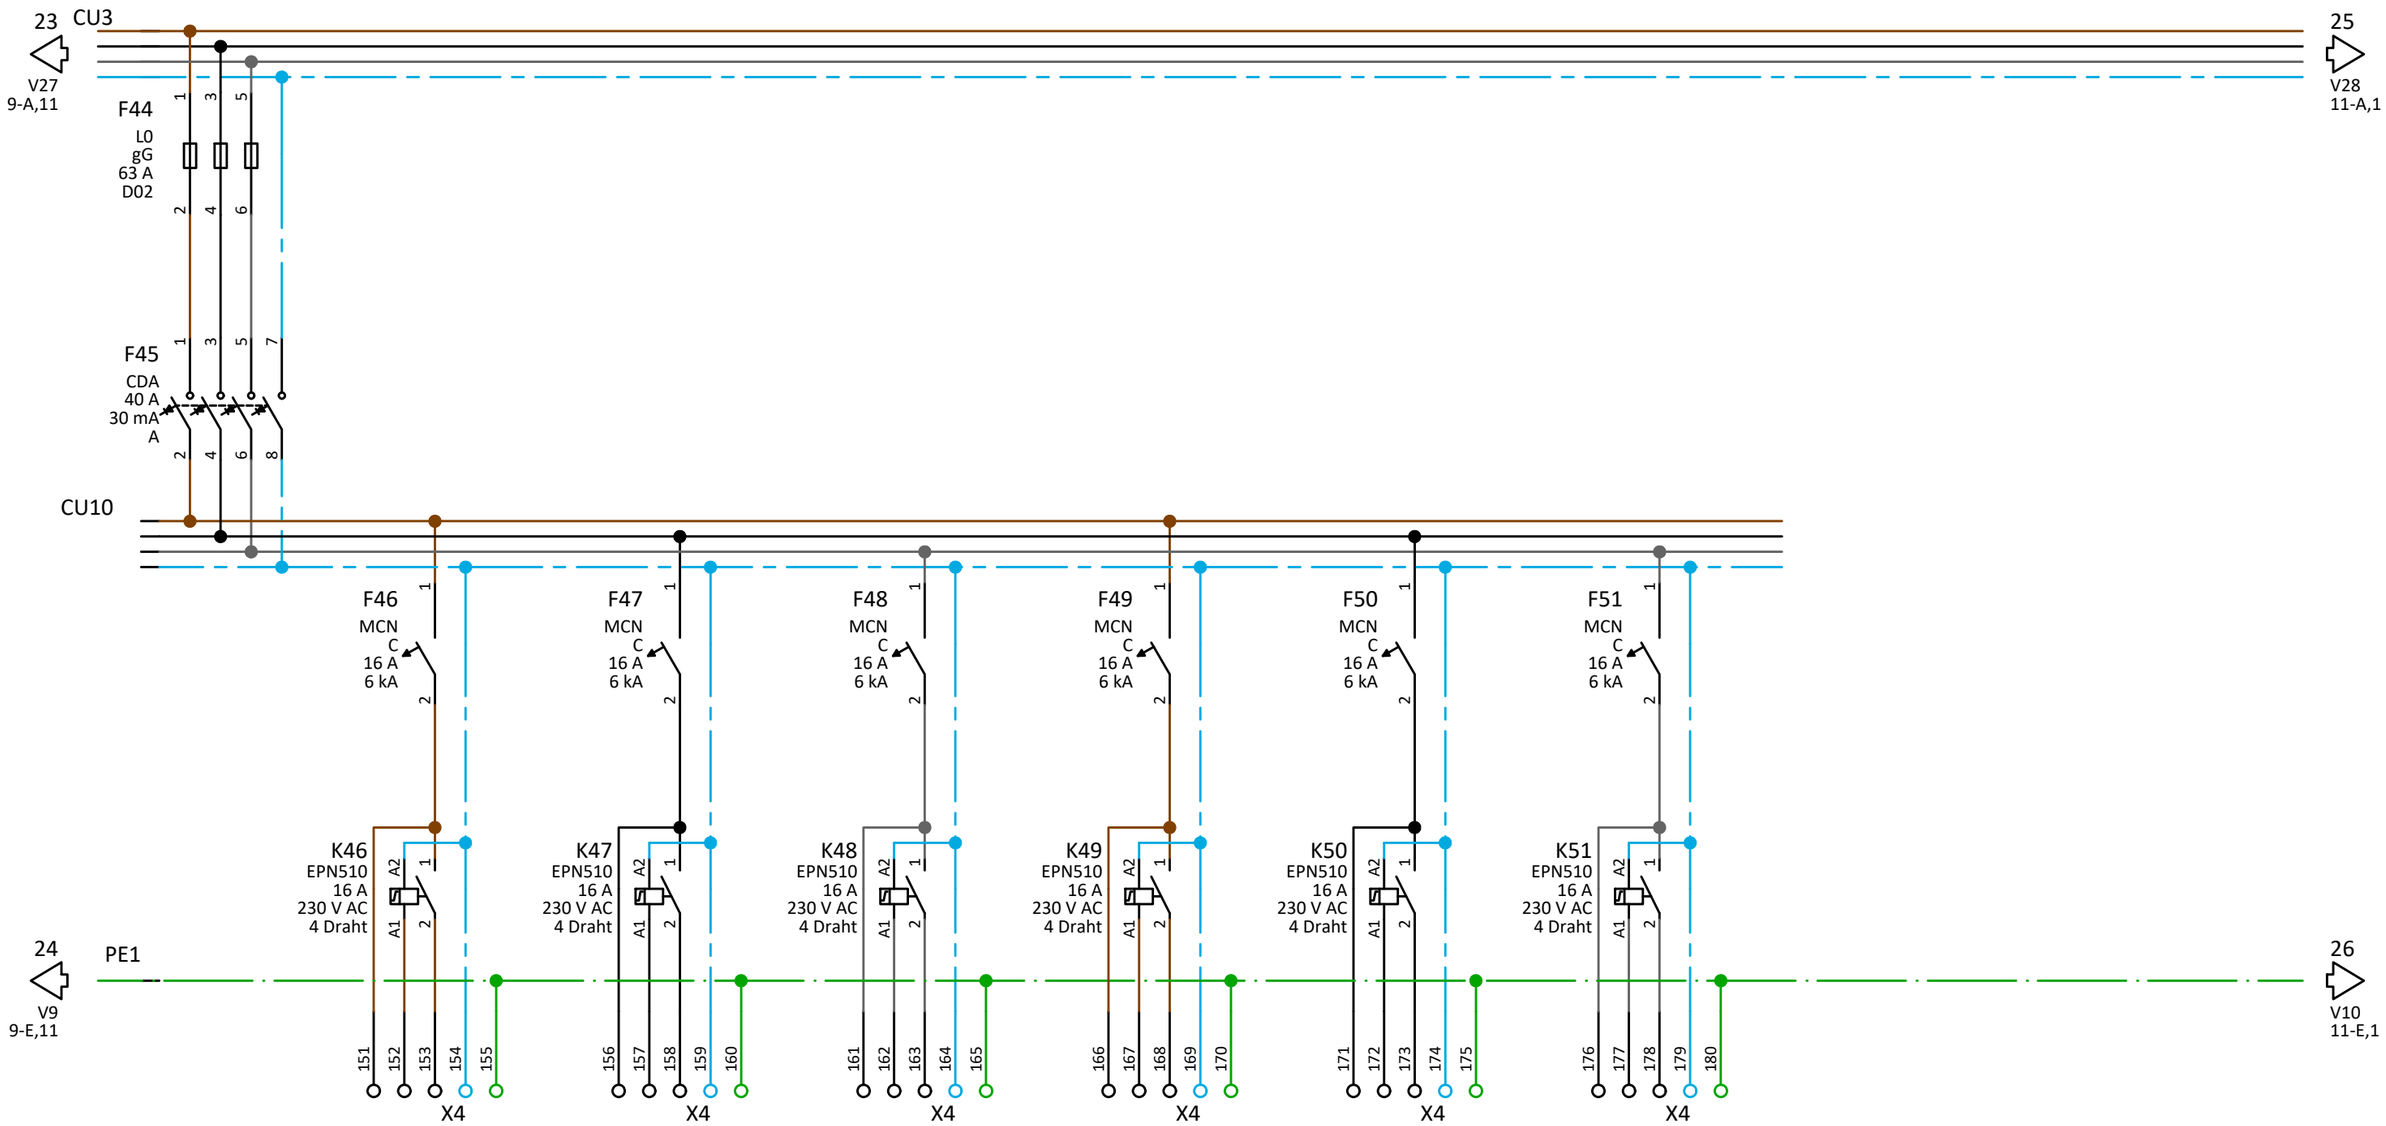

Kabel BMK	W53	W54	W55	W56	W57	W58
Kabel Typ						
Querschnitt						
Abgang BMK	A52	A53	A54	A55	A56	A57
Bezeichnung Abgänge	Bel. Reserve 9.6	Bel. Mitte Raum 625 10.1	Bel. Fenster Raum 625 10.2	Bel. Reserve 10.3	Bel. Mitte Raum 626 10.4	Bel. Fenster Raum 626 10.5

3			Projektname:	
2			RD AfA Düsseldorf	
1				
Änderung	Änderungsdatum	Geändert		
Massstab: 1	Ik3: 0 kA	Ik1: 0 kA TN-S	Hauptstromlaufplan	

=

+ UV AV 6.OG Rechts

Blatt: 10 / 20

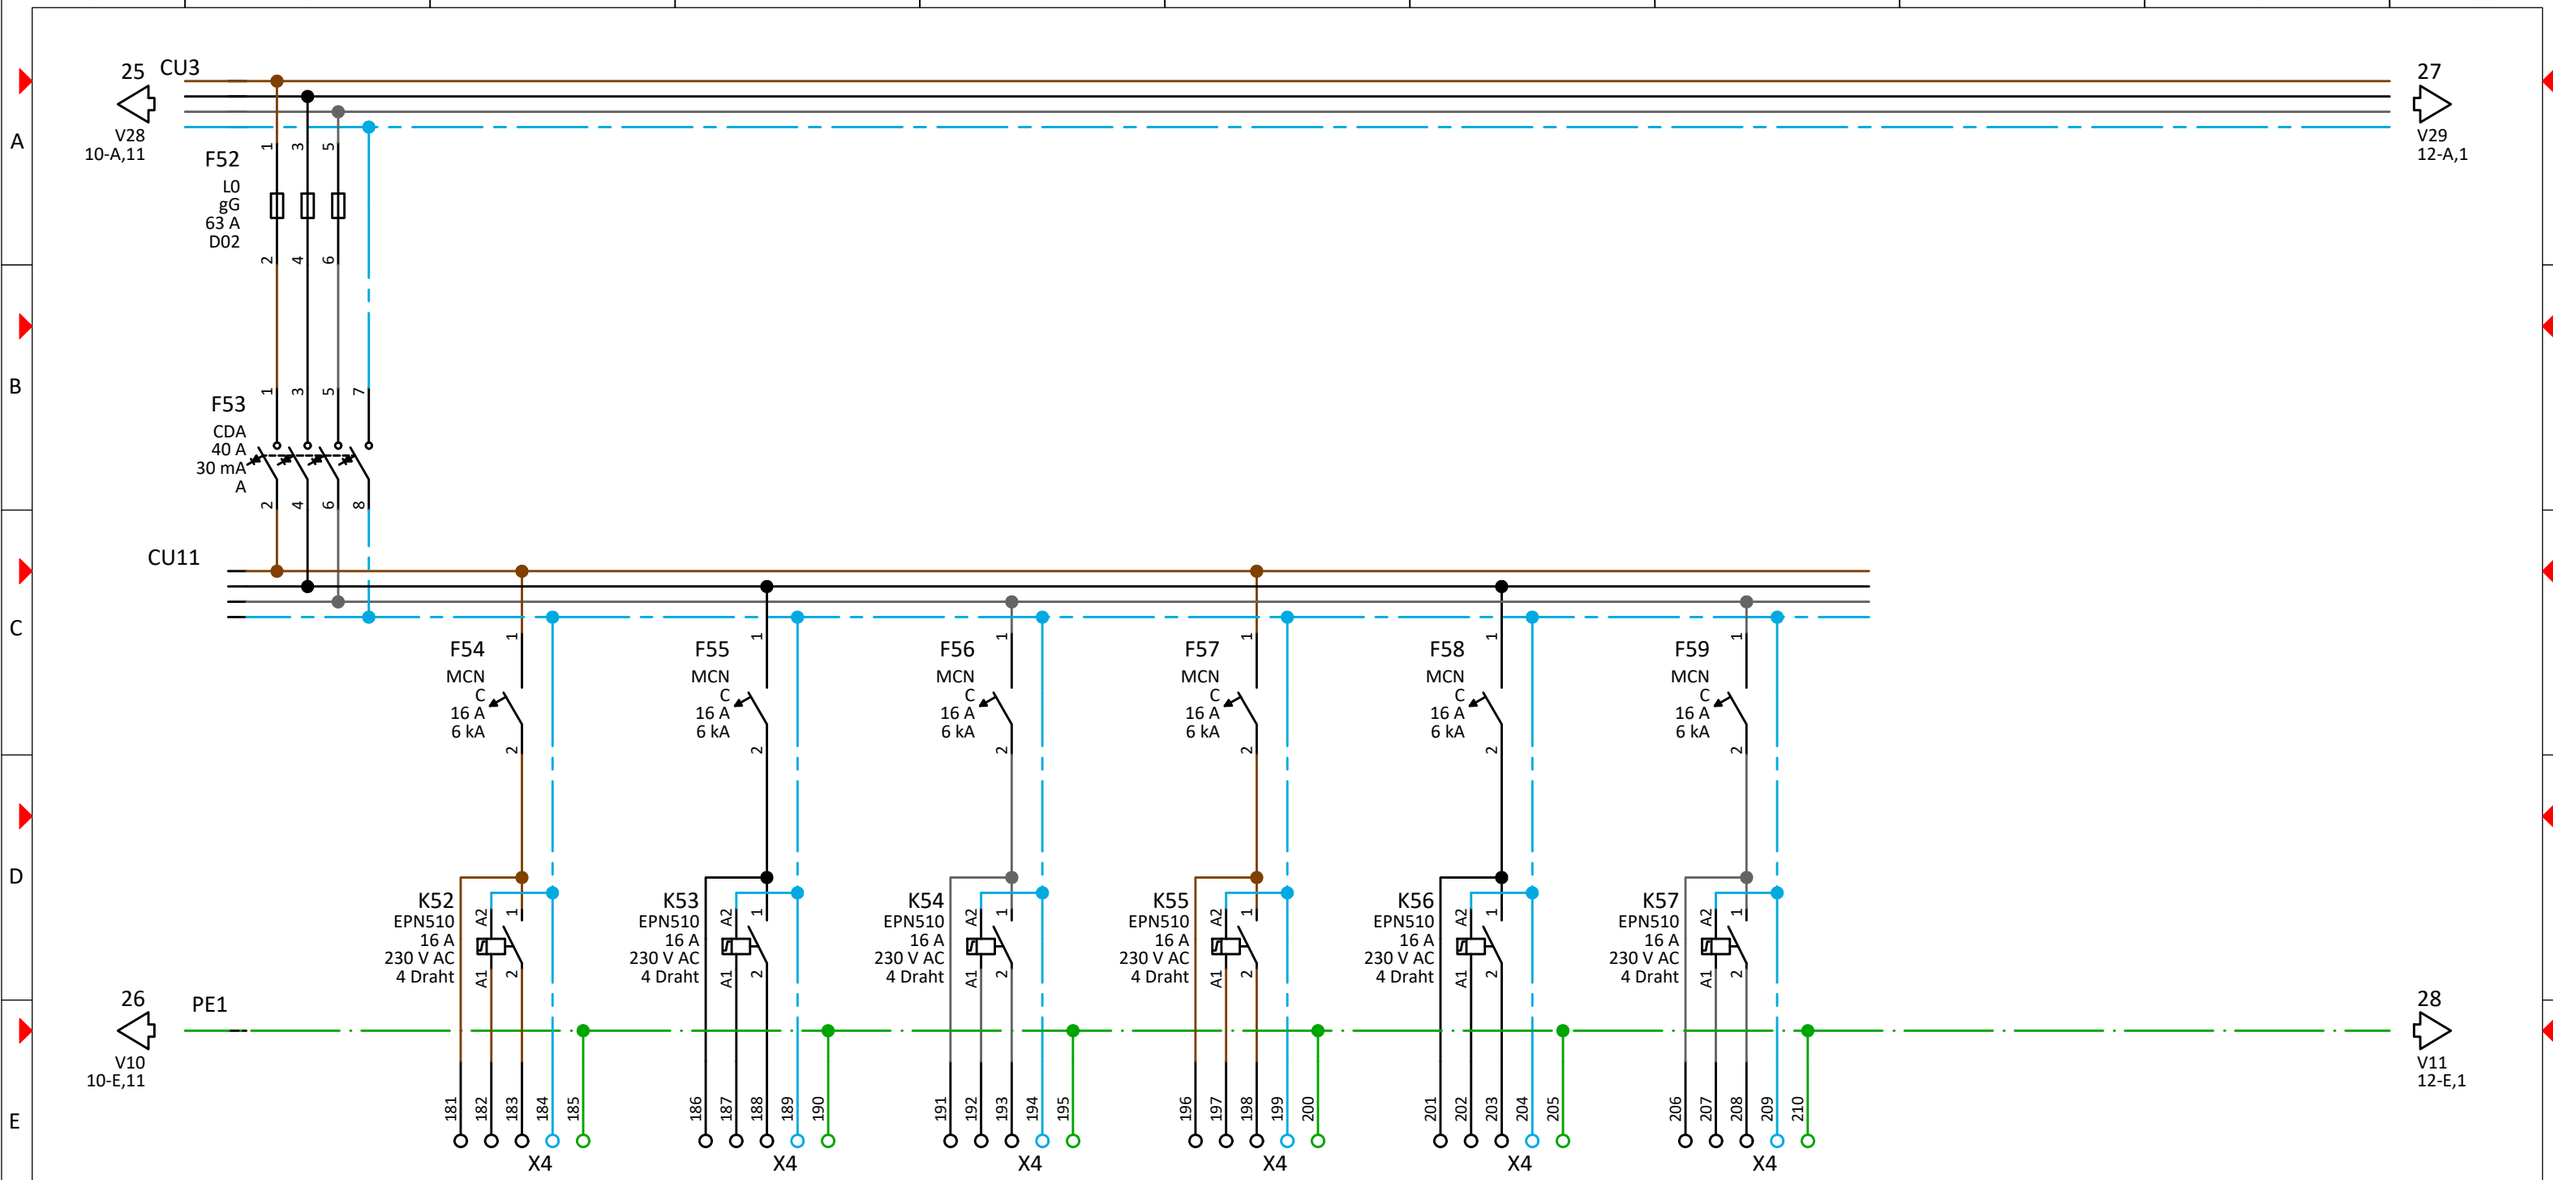

Kabel BMK	W59	W60	W61	W62	W63	W64
Kabel Typ						
Querschnitt						
Abgang BMK	A58	A59	A60	A61	A62	A63
Bezeichnung Abgänge	Bel. Reserve 10.6	Bel. Mitte Raum 627 11.1	Bel. Fenster Raum 627 11.2	Bel. Reserve 11.3	Bel. Mitte Raum 628 11.4	Bel. Fenster Raum 628 11.5

3			Projektname:		=
2			RD AfA Düsseldorf		+ UV AV 6.OG Rechts
1					
Änderung	Änderungsdatum	Geändert	Hauptstromlaufplan		Blatt: 11 / 20
Massstab: 1	Ik3: 0 kA	Ik1: 0 kA TN-S			

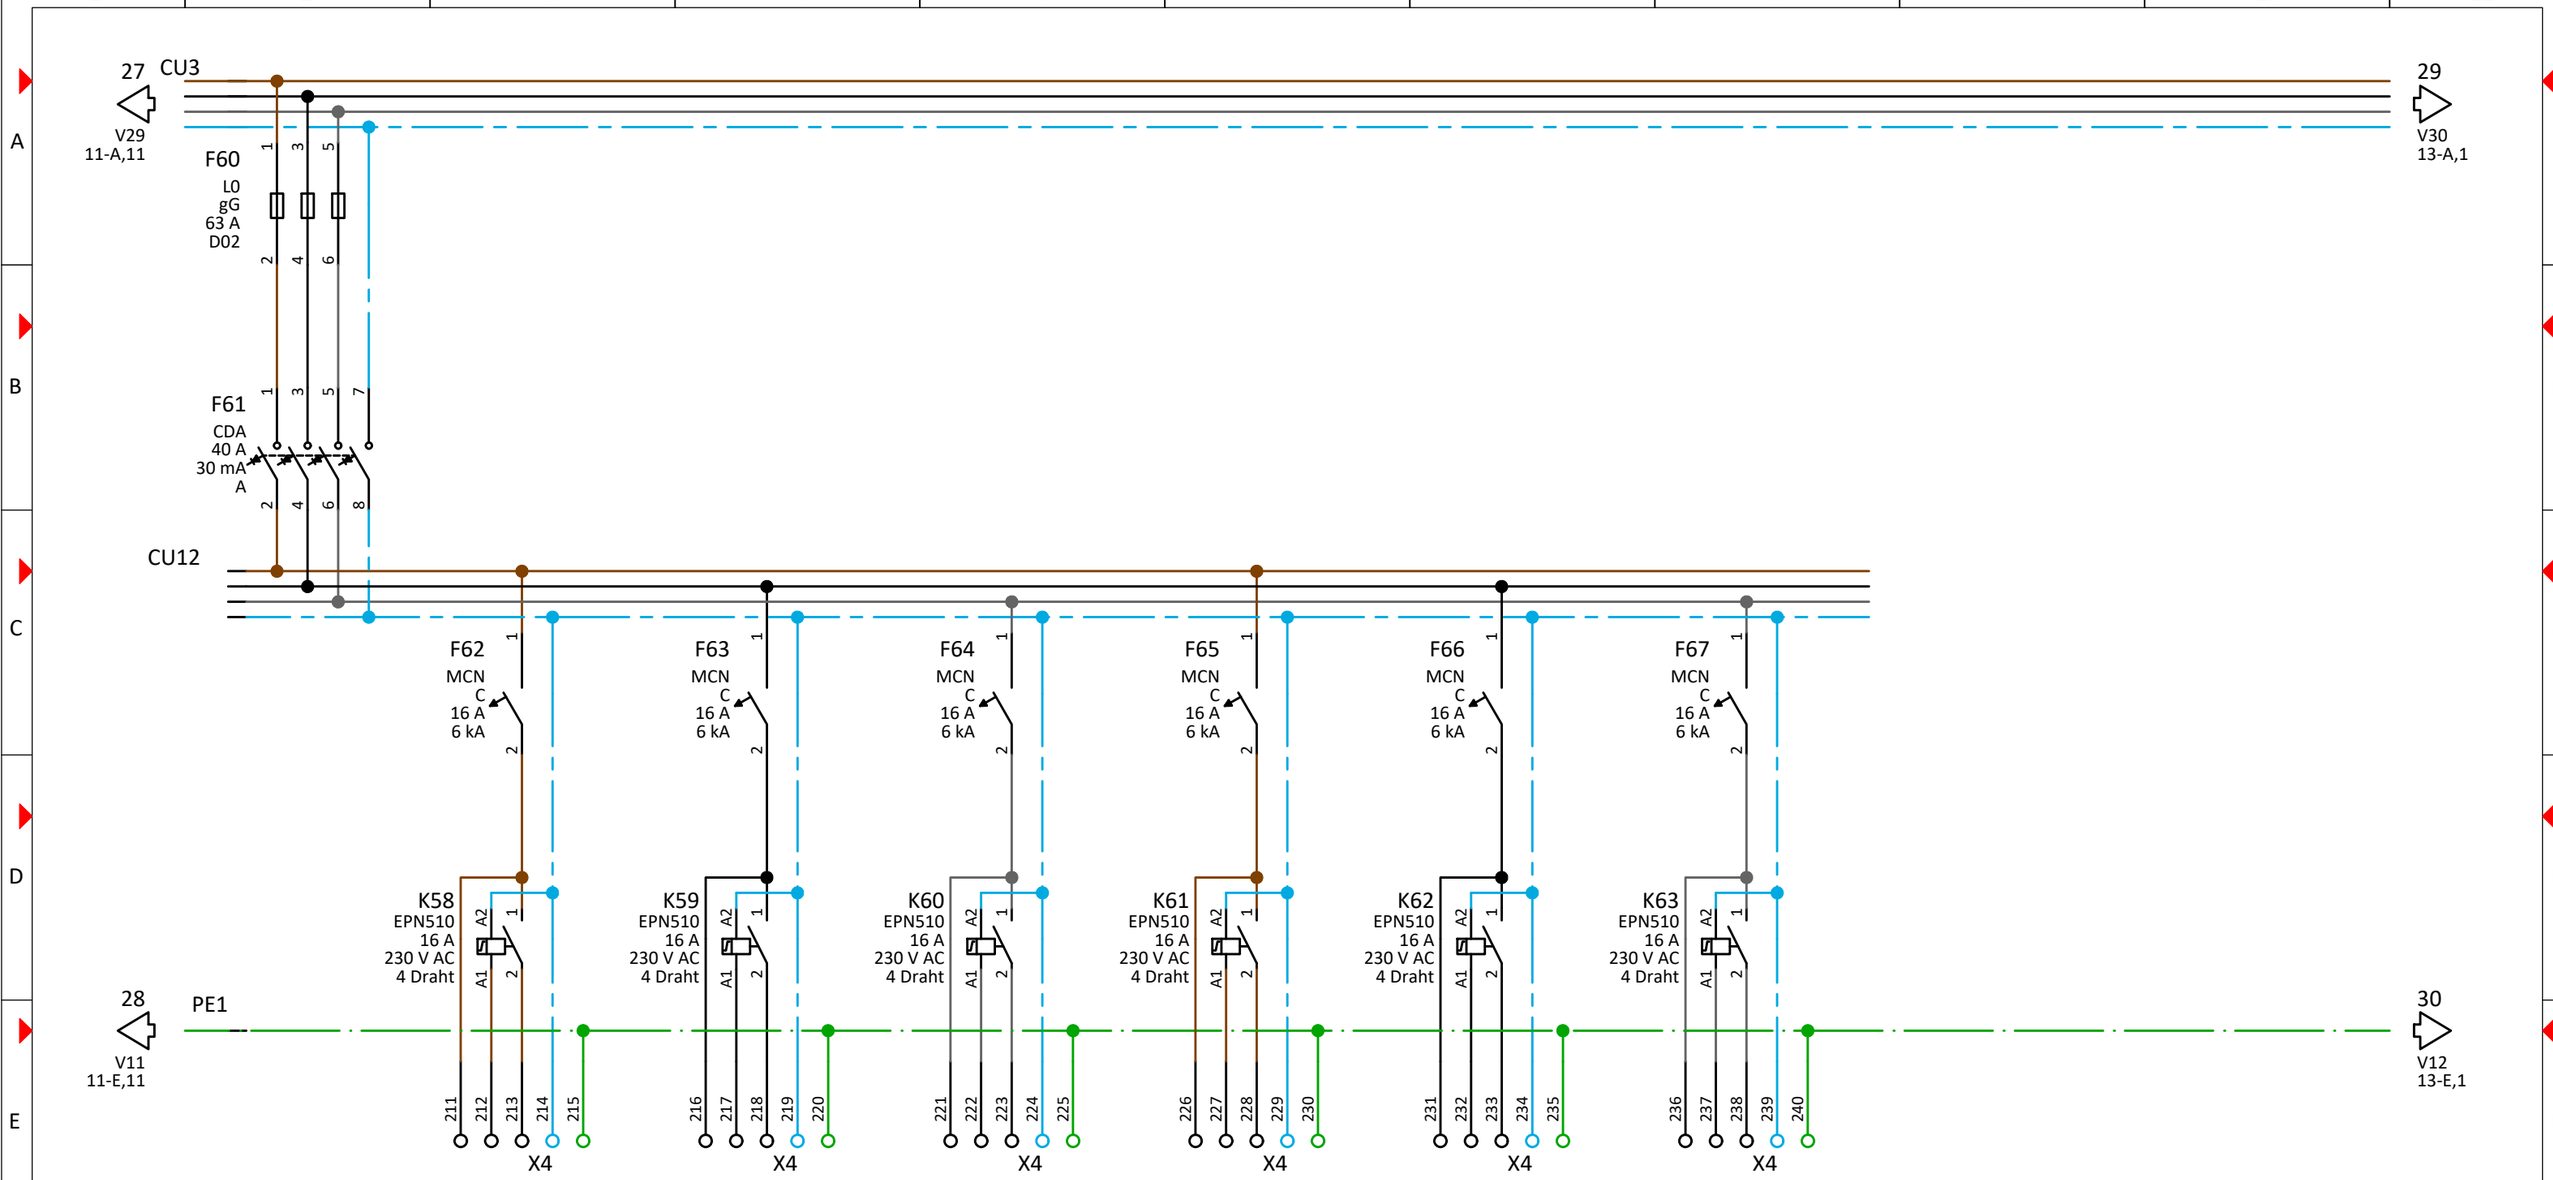

Kabel BMK	W65	W66	W67	W68	W69	W70
Kabel Typ						
Querschnitt						
Abgang BMK	A64	A65	A66	A67	A68	A69
Bezeichnung Abgänge	Bel. Reserve 11.6	Bel. Mitte Raum 629 12.1	Bel. Fenster Raum 629 12.2	Bel. Reserve 12.3	Bel. Mitte Raum 630 12.4	Bel. Fenster Raum 630 12.5

3			Projektname:	
2			RD AfA Düsseldorf	=
1				+ UV AV 6.OG Rechts
Änderung	Änderungsdatum	Geändert	Hauptstromlaufplan	
Massstab: 1	Ik3: 0 kA	Ik1: 0 kA TN-S		Blatt: 12 / 20

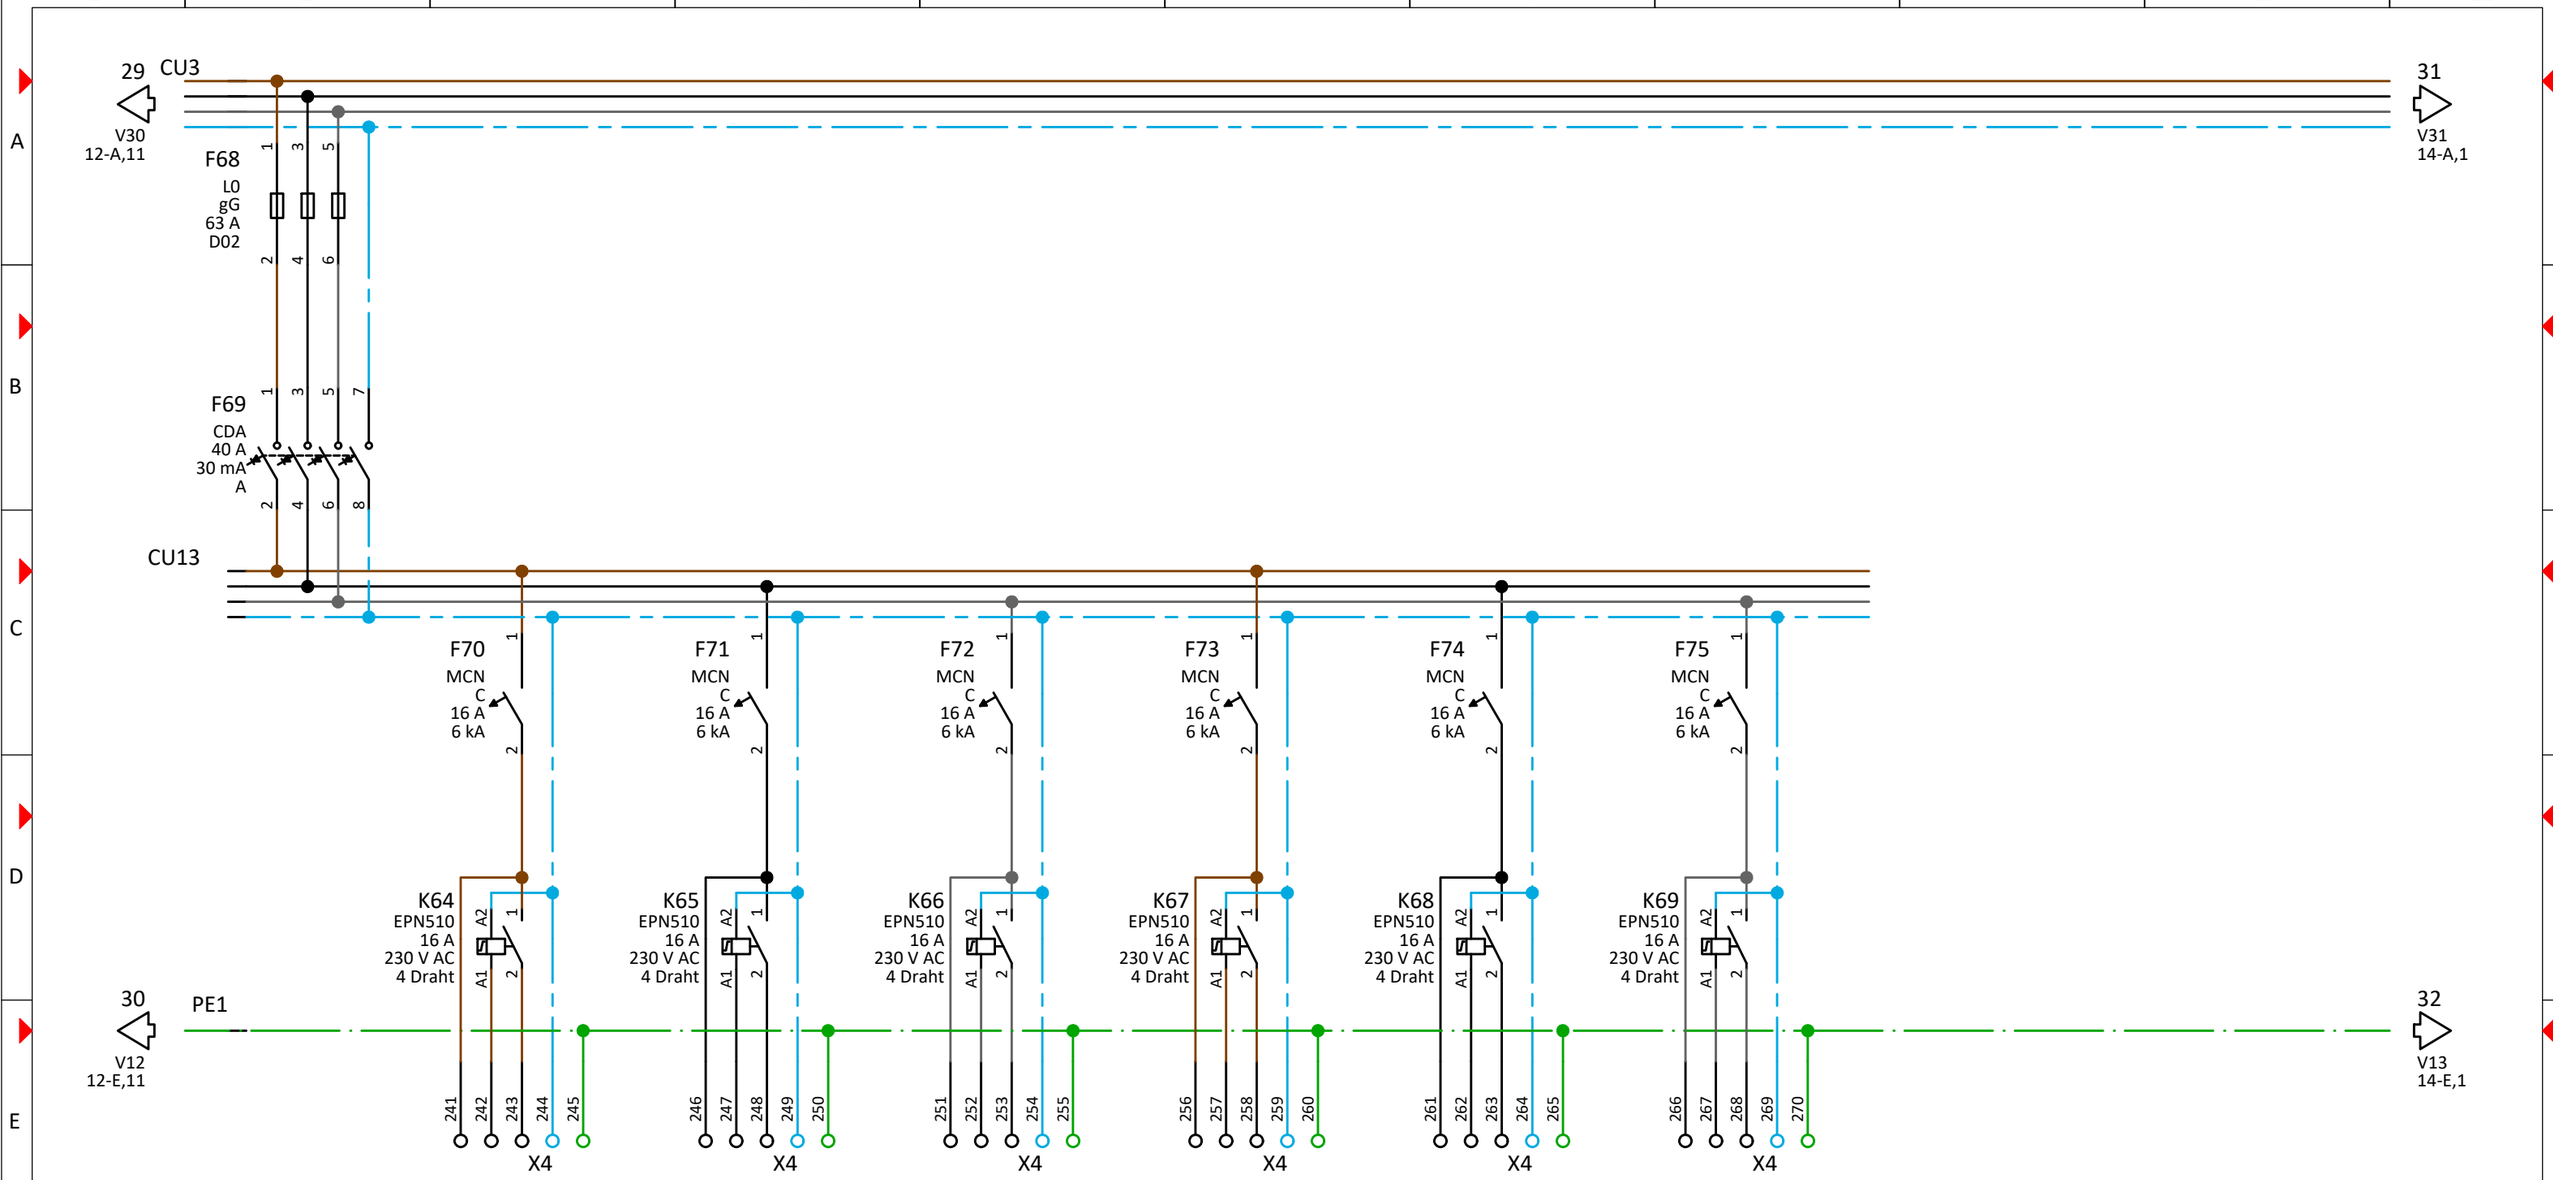

Kabel BMK	W71	W72	W73	W74	W75	W76
Kabel Typ						
Querschnitt						
Abgang BMK	A70	A71	A72	A73	A74	A75
Bezeichnung Abgänge	Bel. Reserve 12.6	Bel. Mitte Raum 631 13.1	Bel. Fenster Raum 631 13.2	Bel. Reserve 13.3	Bel. Reserve	Bel. Reserve

3			Projektname:		=
2			RD AfA Düsseldorf		+ UV AV 6.OG Rechts
1					
Änderung	Änderungsdatum	Geändert	Hauptstromlaufplan		Blatt: 13 / 20
Massstab: 1	Ik3: 0 kA	Ik1: 0 kA TN-S			

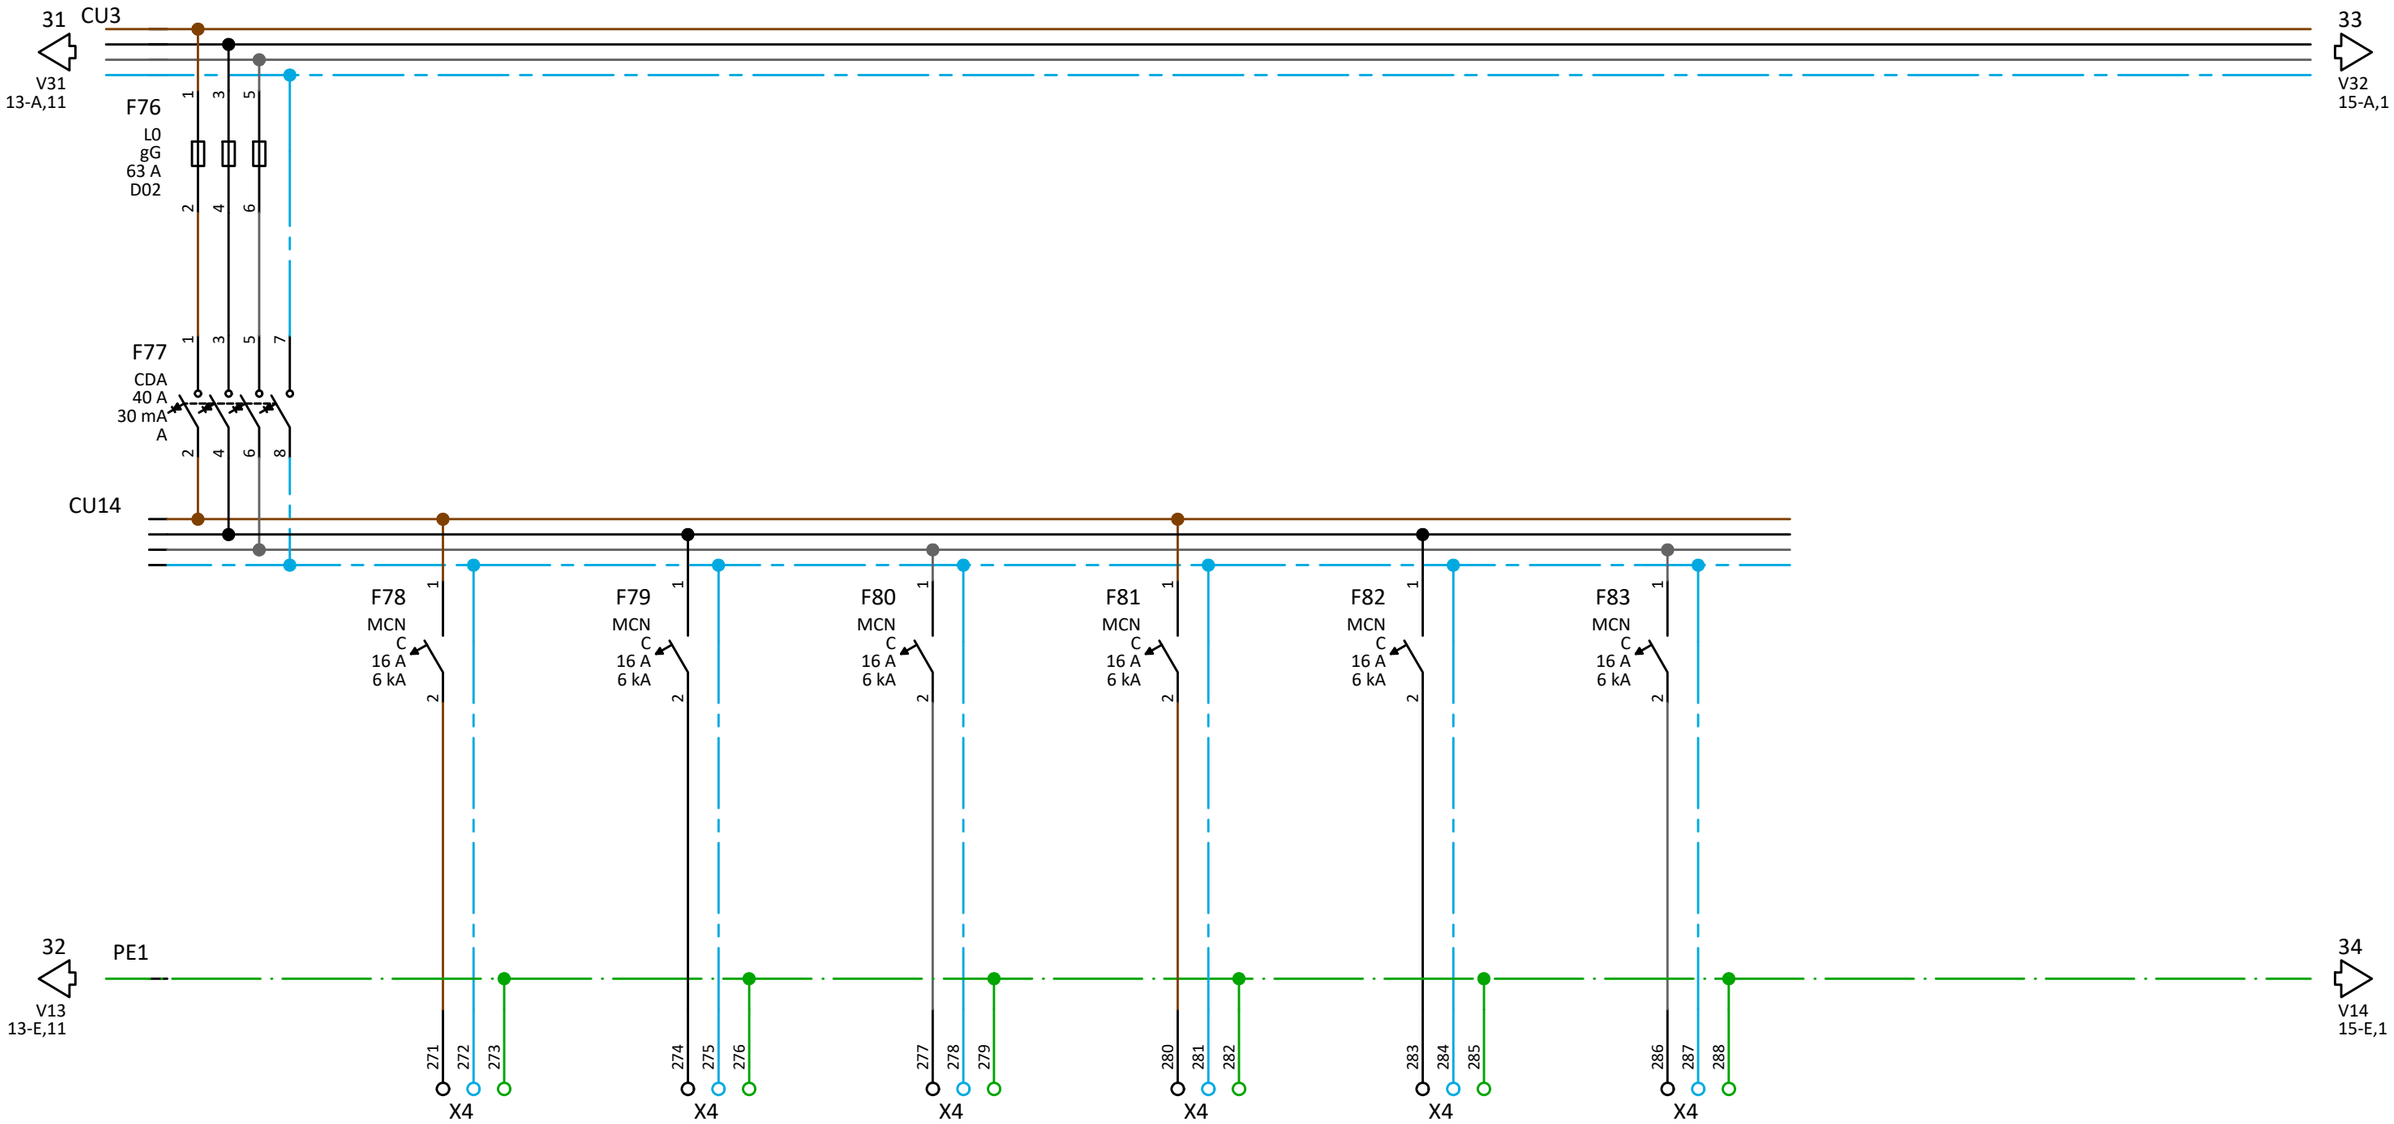

Kabel BMK	W77	W78	W79	W80	W81	W82
Kabel Typ						
Querschnitt						
Abgang BMK	A76	A77	A78	A79	A80	A81
Bezeichnung Abgänge	Bel. Reserve	Bel. Reserve	Bel. Reserve	Bel. Reserve	Bel. Reserve	Bel. Reserve

3			Projektname:		=
2					
1			RD AfA Düsseldorf		+ UV AV 6.OG Rechts
Änderung	Änderungsdatum	Geändert			
Massstab: 1	Ik3: 0 kA	Ik1: 0 kA TN-S	Hauptstromlaufplan		Blatt: 14 / 20

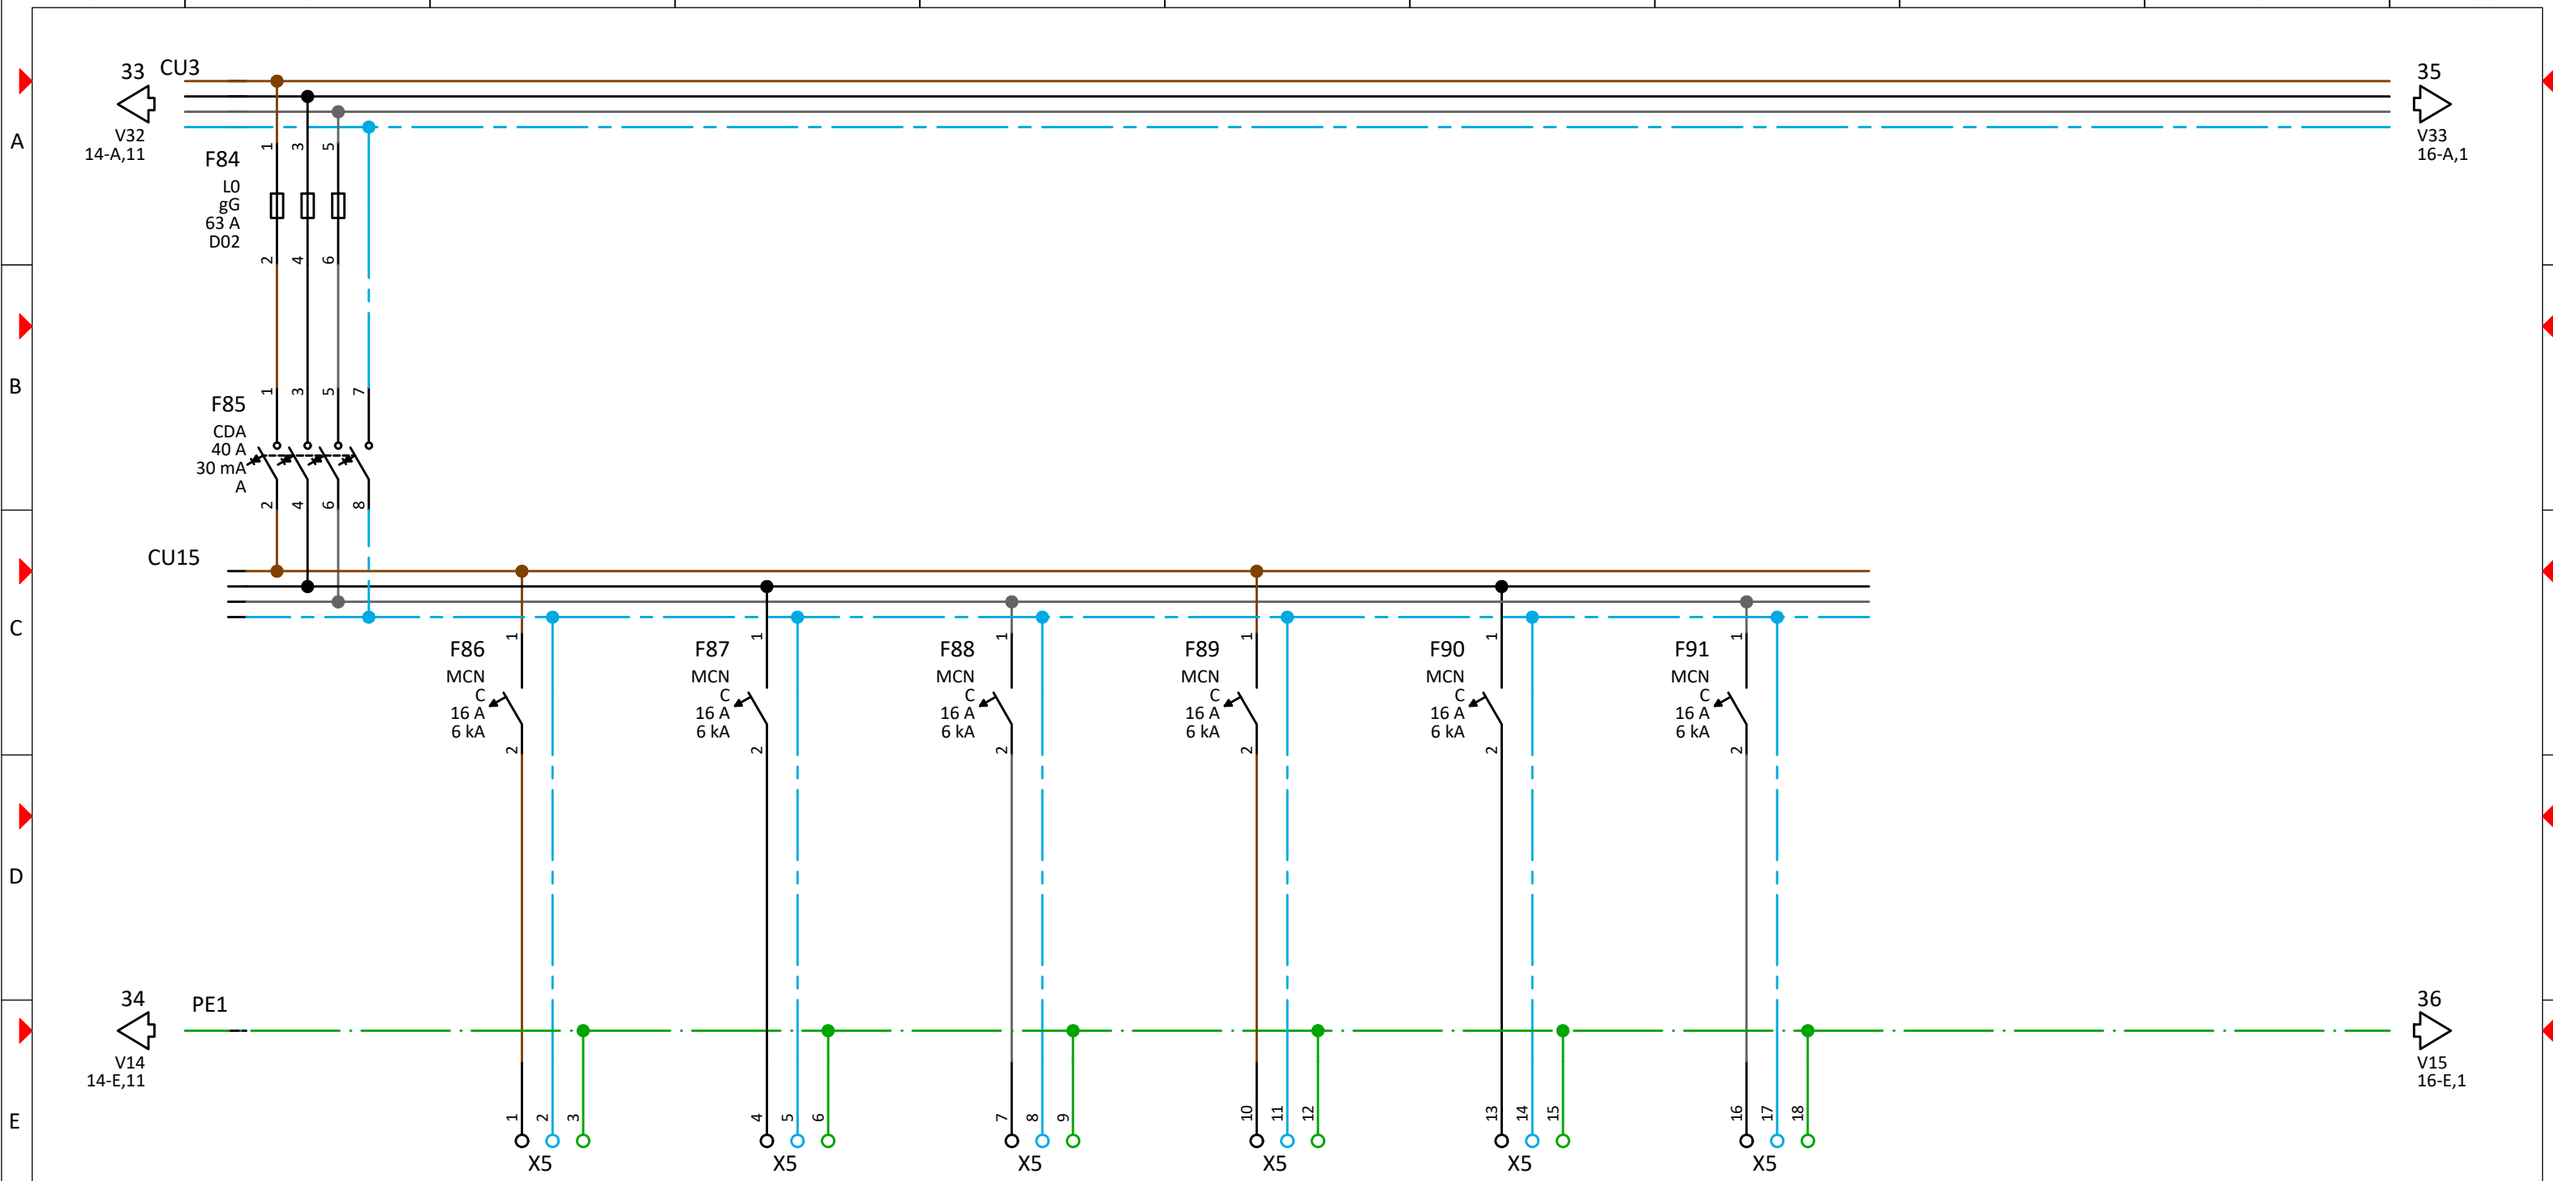

Kabel BMK	W83	W84	W85	W86	W87	W88
Kabel Typ						
Querschnitt						
Abgang BMK	A82	A83	A84	A85	A86	A87
Bezeichnung Abgänge	Sonnenschutz	Steckd. Raum 614-617	Steckd. Raum 6618-622	Steckd. Raum 6623-627	Steckd. Raum 628-631	Steckd. Flur 600 B

3			Projektname:	
2			RD AfA Düsseldorf	
1				
Änderung	Änderungsdatum	Geändert		
Massstab: 1	Ik3: 0 kA	Ik1: 0 kA TN-S	Hauptstromlaufplan	

=

+ UV AV 6.OG Rechts

Blatt: 15 / 20

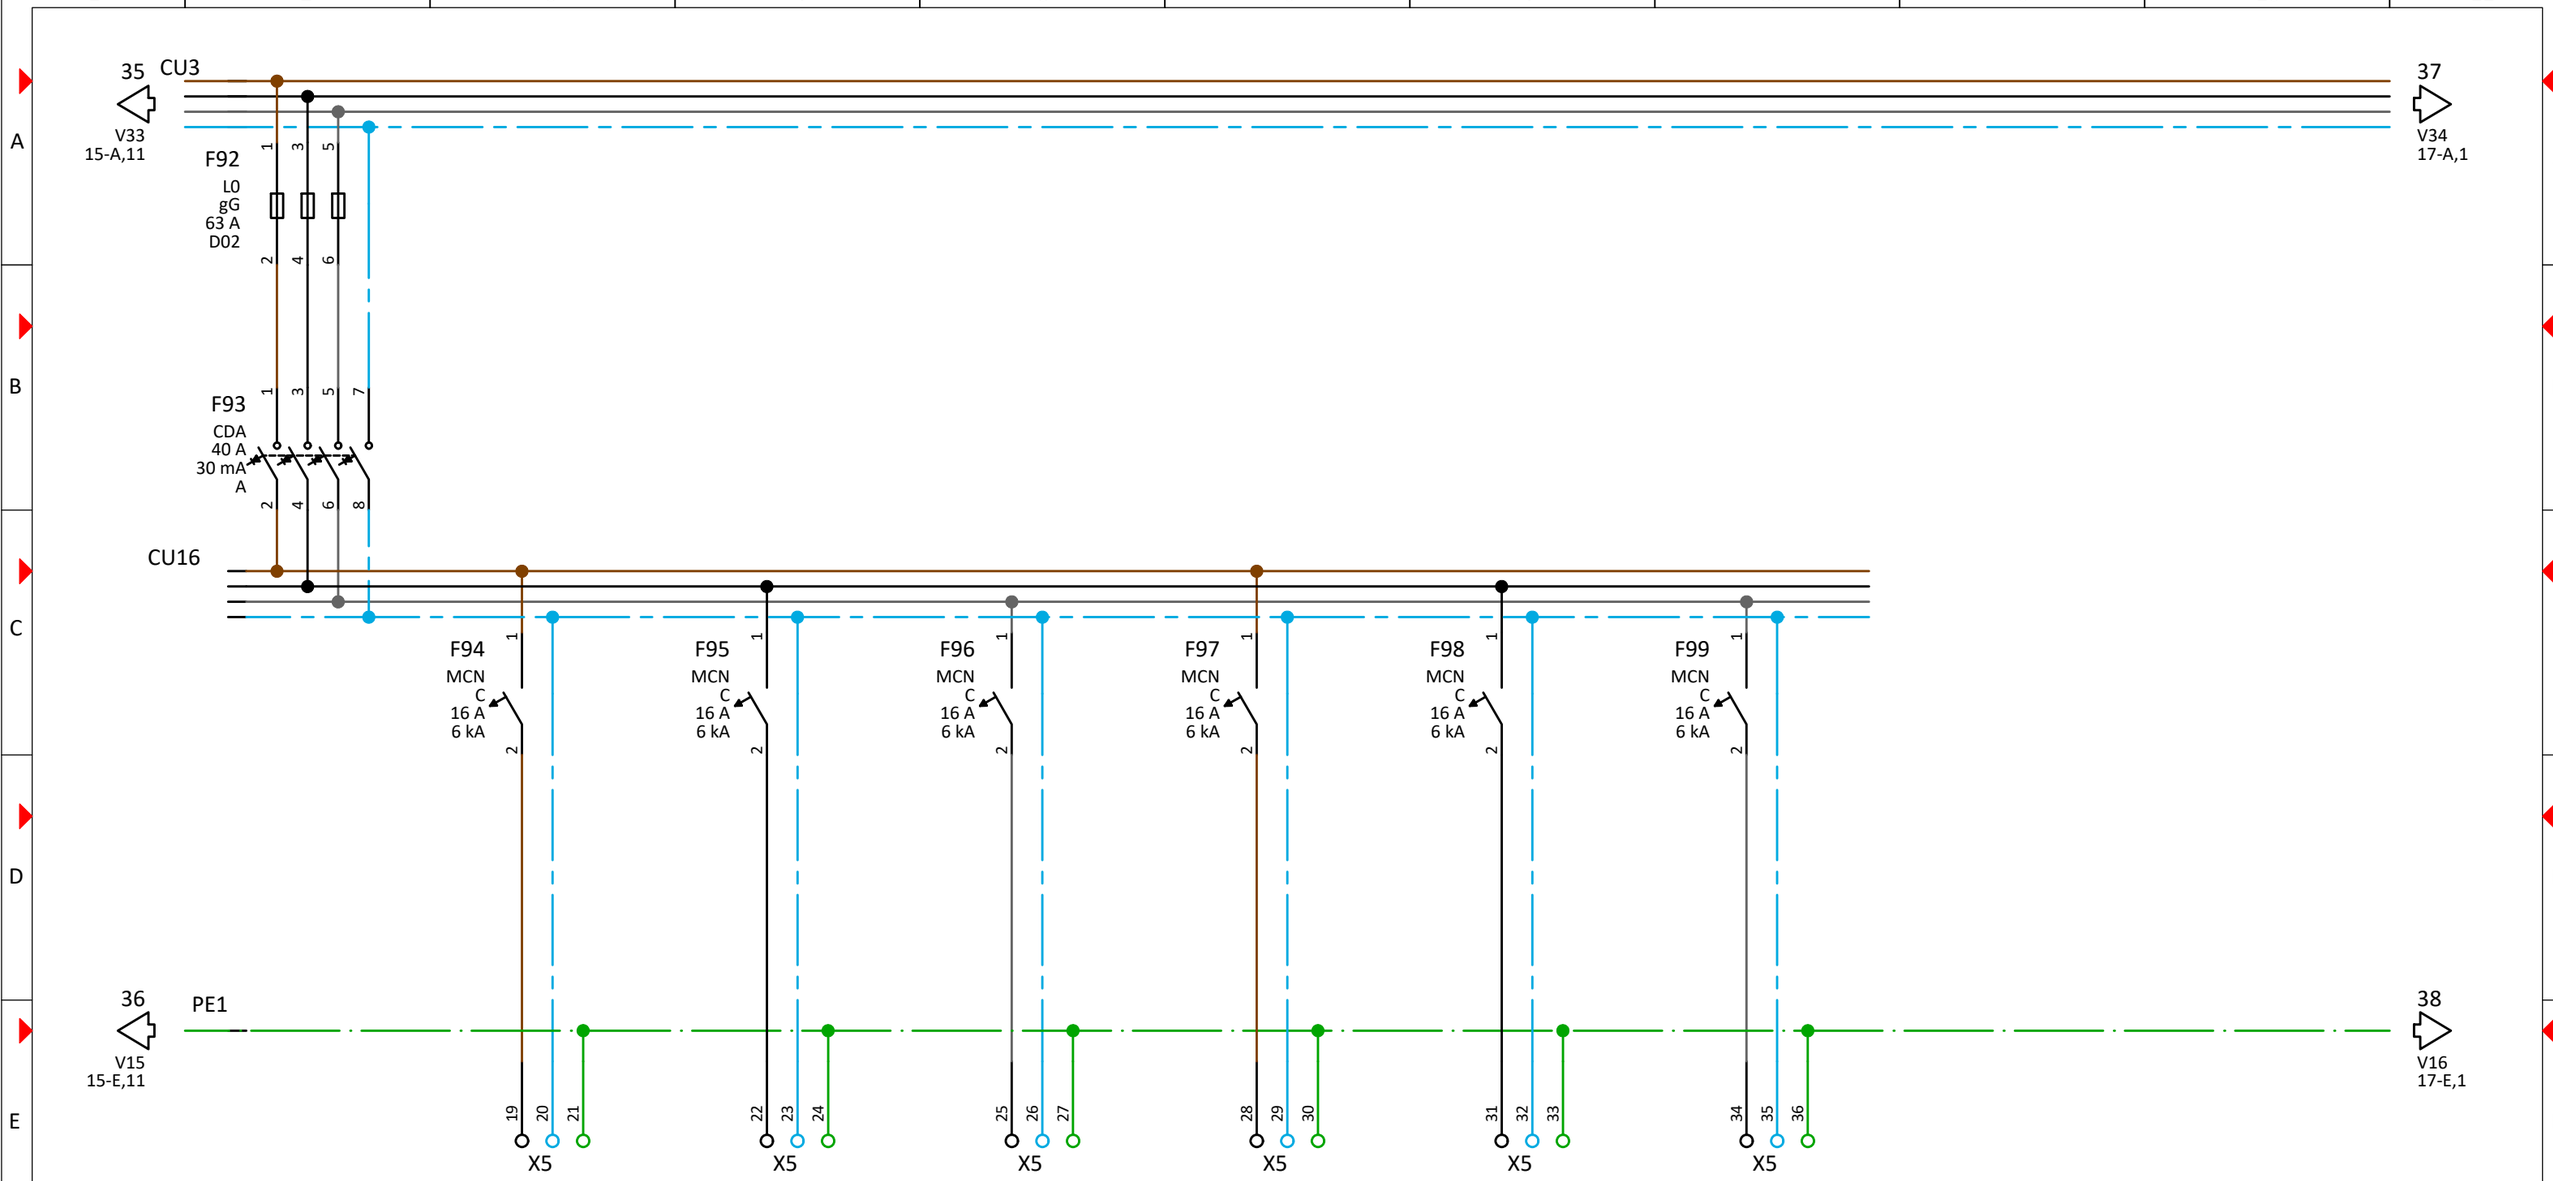

Kabel BMK	W89	W90	W91	W92	W93	W94
Kabel Typ						
Querschnitt						
Abgang BMK	A88	A89	A90	A91	A92	A93
Bezeichnung Abgänge	Sirenenanlage	RST Brandschutztür	RST Brandschutztür zur Eingangshalle	Steckd. Reserve	Steckd. Reserve	Steckd. Reserve

3			Projektname:	=
2			RD AfA Düsseldorf	+ UV AV 6.OG Rechts
1				
Änderung	Änderungsdatum	Geändert	Hauptstromlaufplan	
Massstab: 1	Ik3: 0 kA	Ik1: 0 kA TN-S		Blatt: 16 / 20

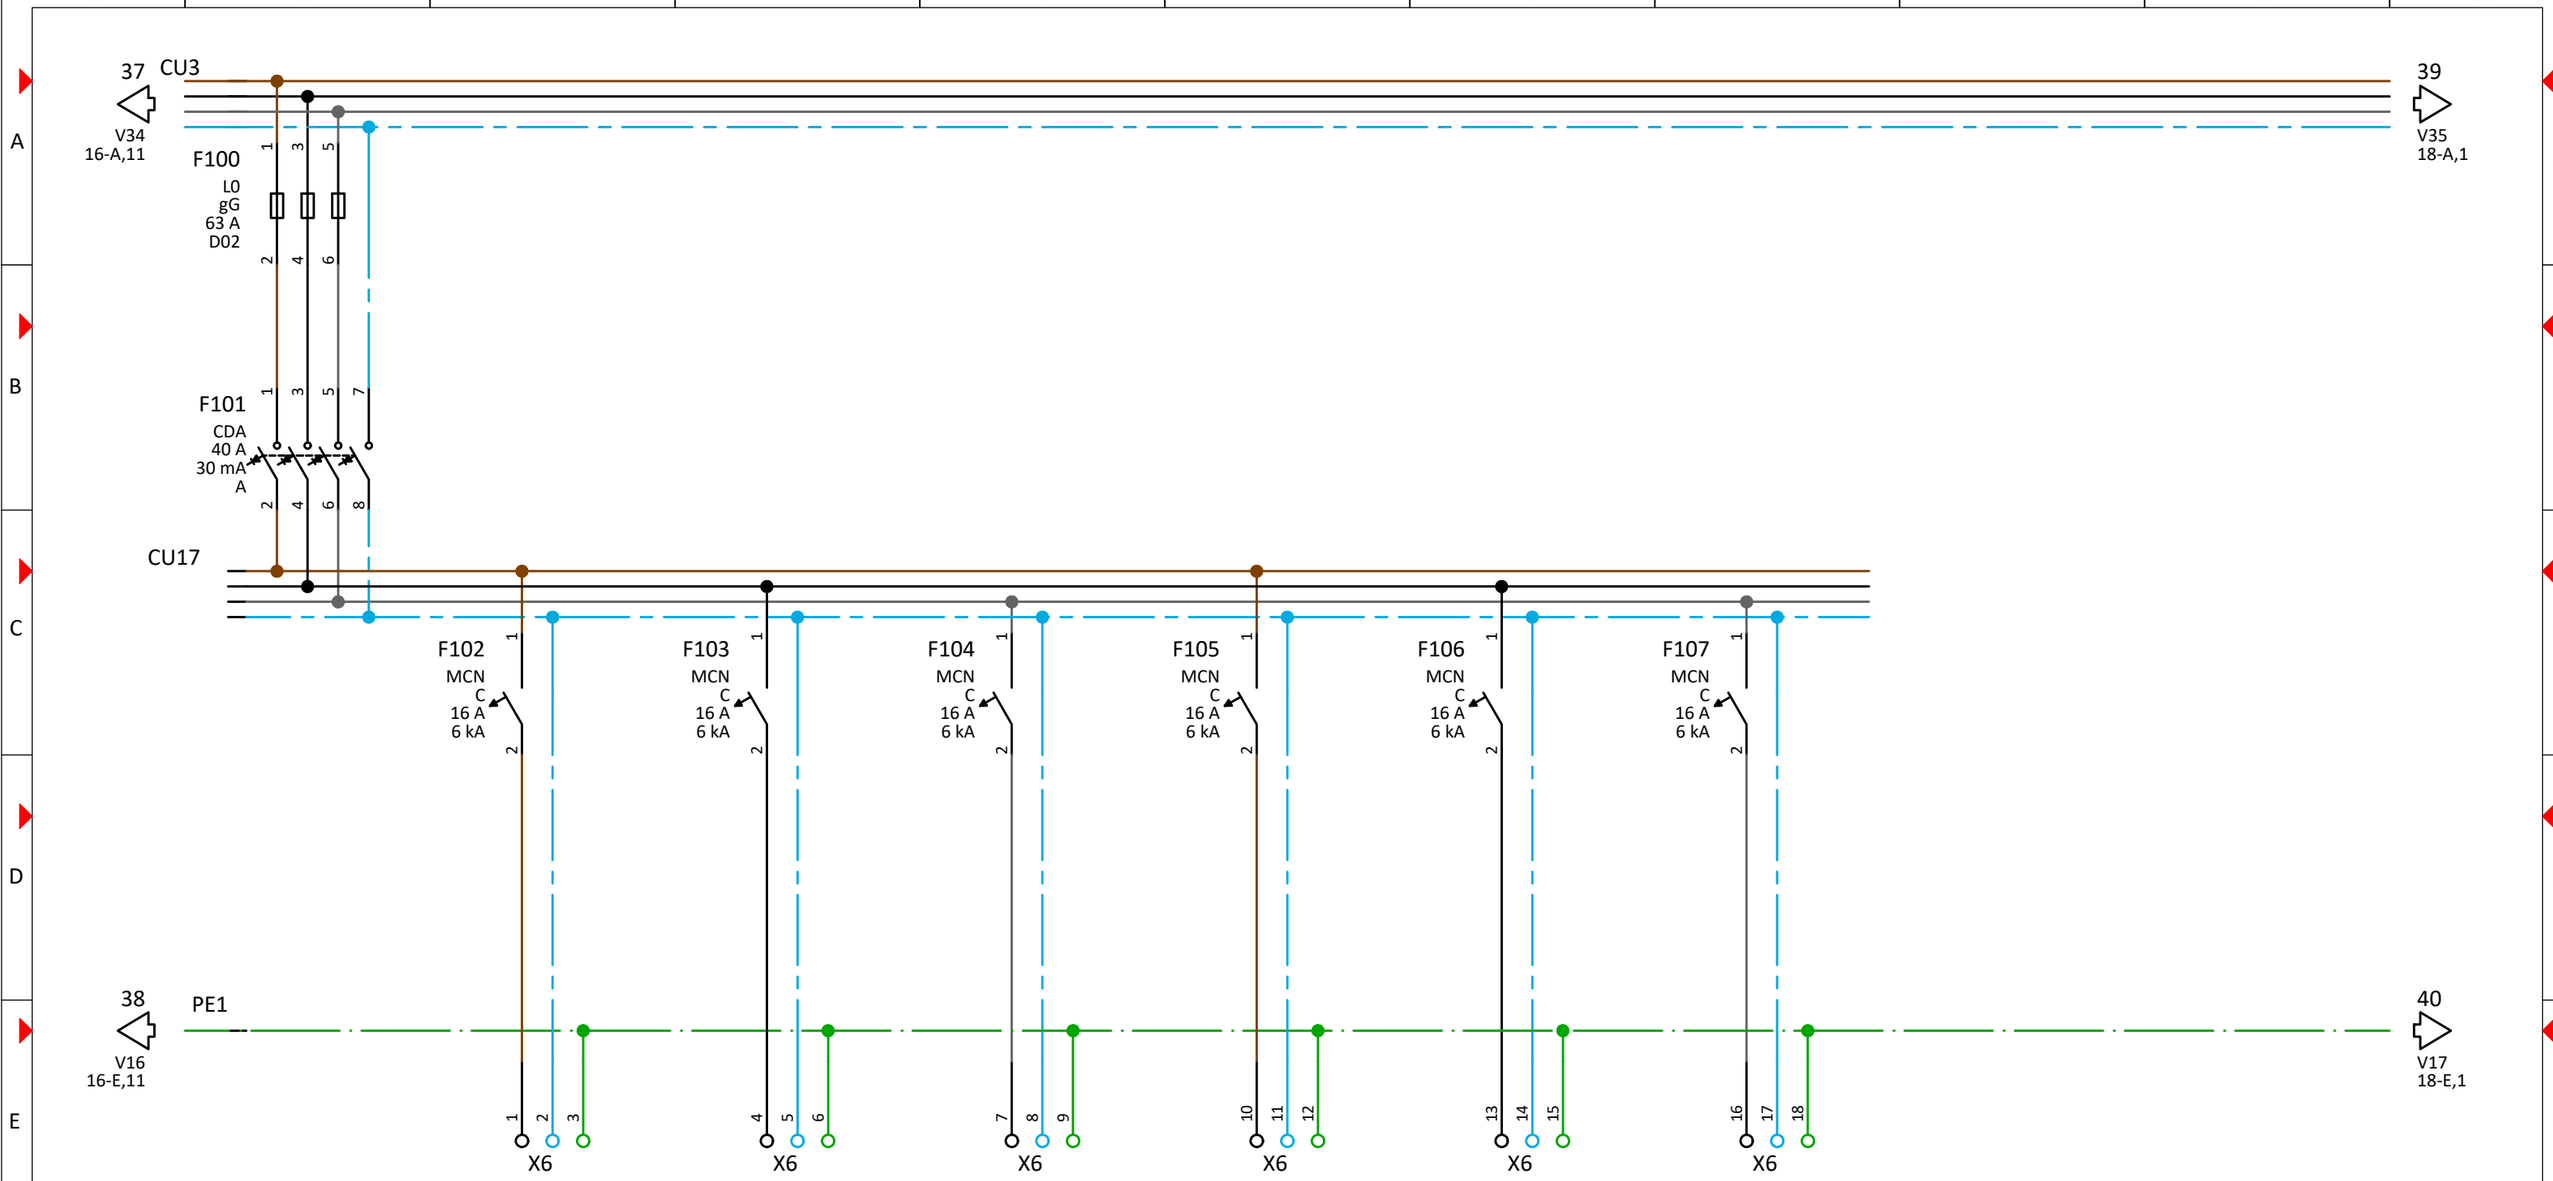

Kabel BMK	W95	W96	W97	W98	W99	W100
Kabel Typ						
Querschnitt						
Abgang BMK	A94	A95	A96	A97	A98	A99
Bezeichnung Abgänge	Steckd. Raum 614, 615 Unten	Steckd. Raum 616, 617 Unten	Steckd. Raum 618, 619 Unten	Steckd. Raum 620, 621 Unten	Steckd. Raum 623, 624 Unten	Steckd. Raum 625, 626 Unten

3			Projektname:	=
2			RD AfA Düsseldorf	+ UV AV 6.OG Rechts
1				
Änderung	Änderungsdatum	Geändert	Hauptstromlaufplan	
Massstab: 1	Ik3: 0 kA	Ik1: 0 kA TN-S		Blatt: 17 / 20

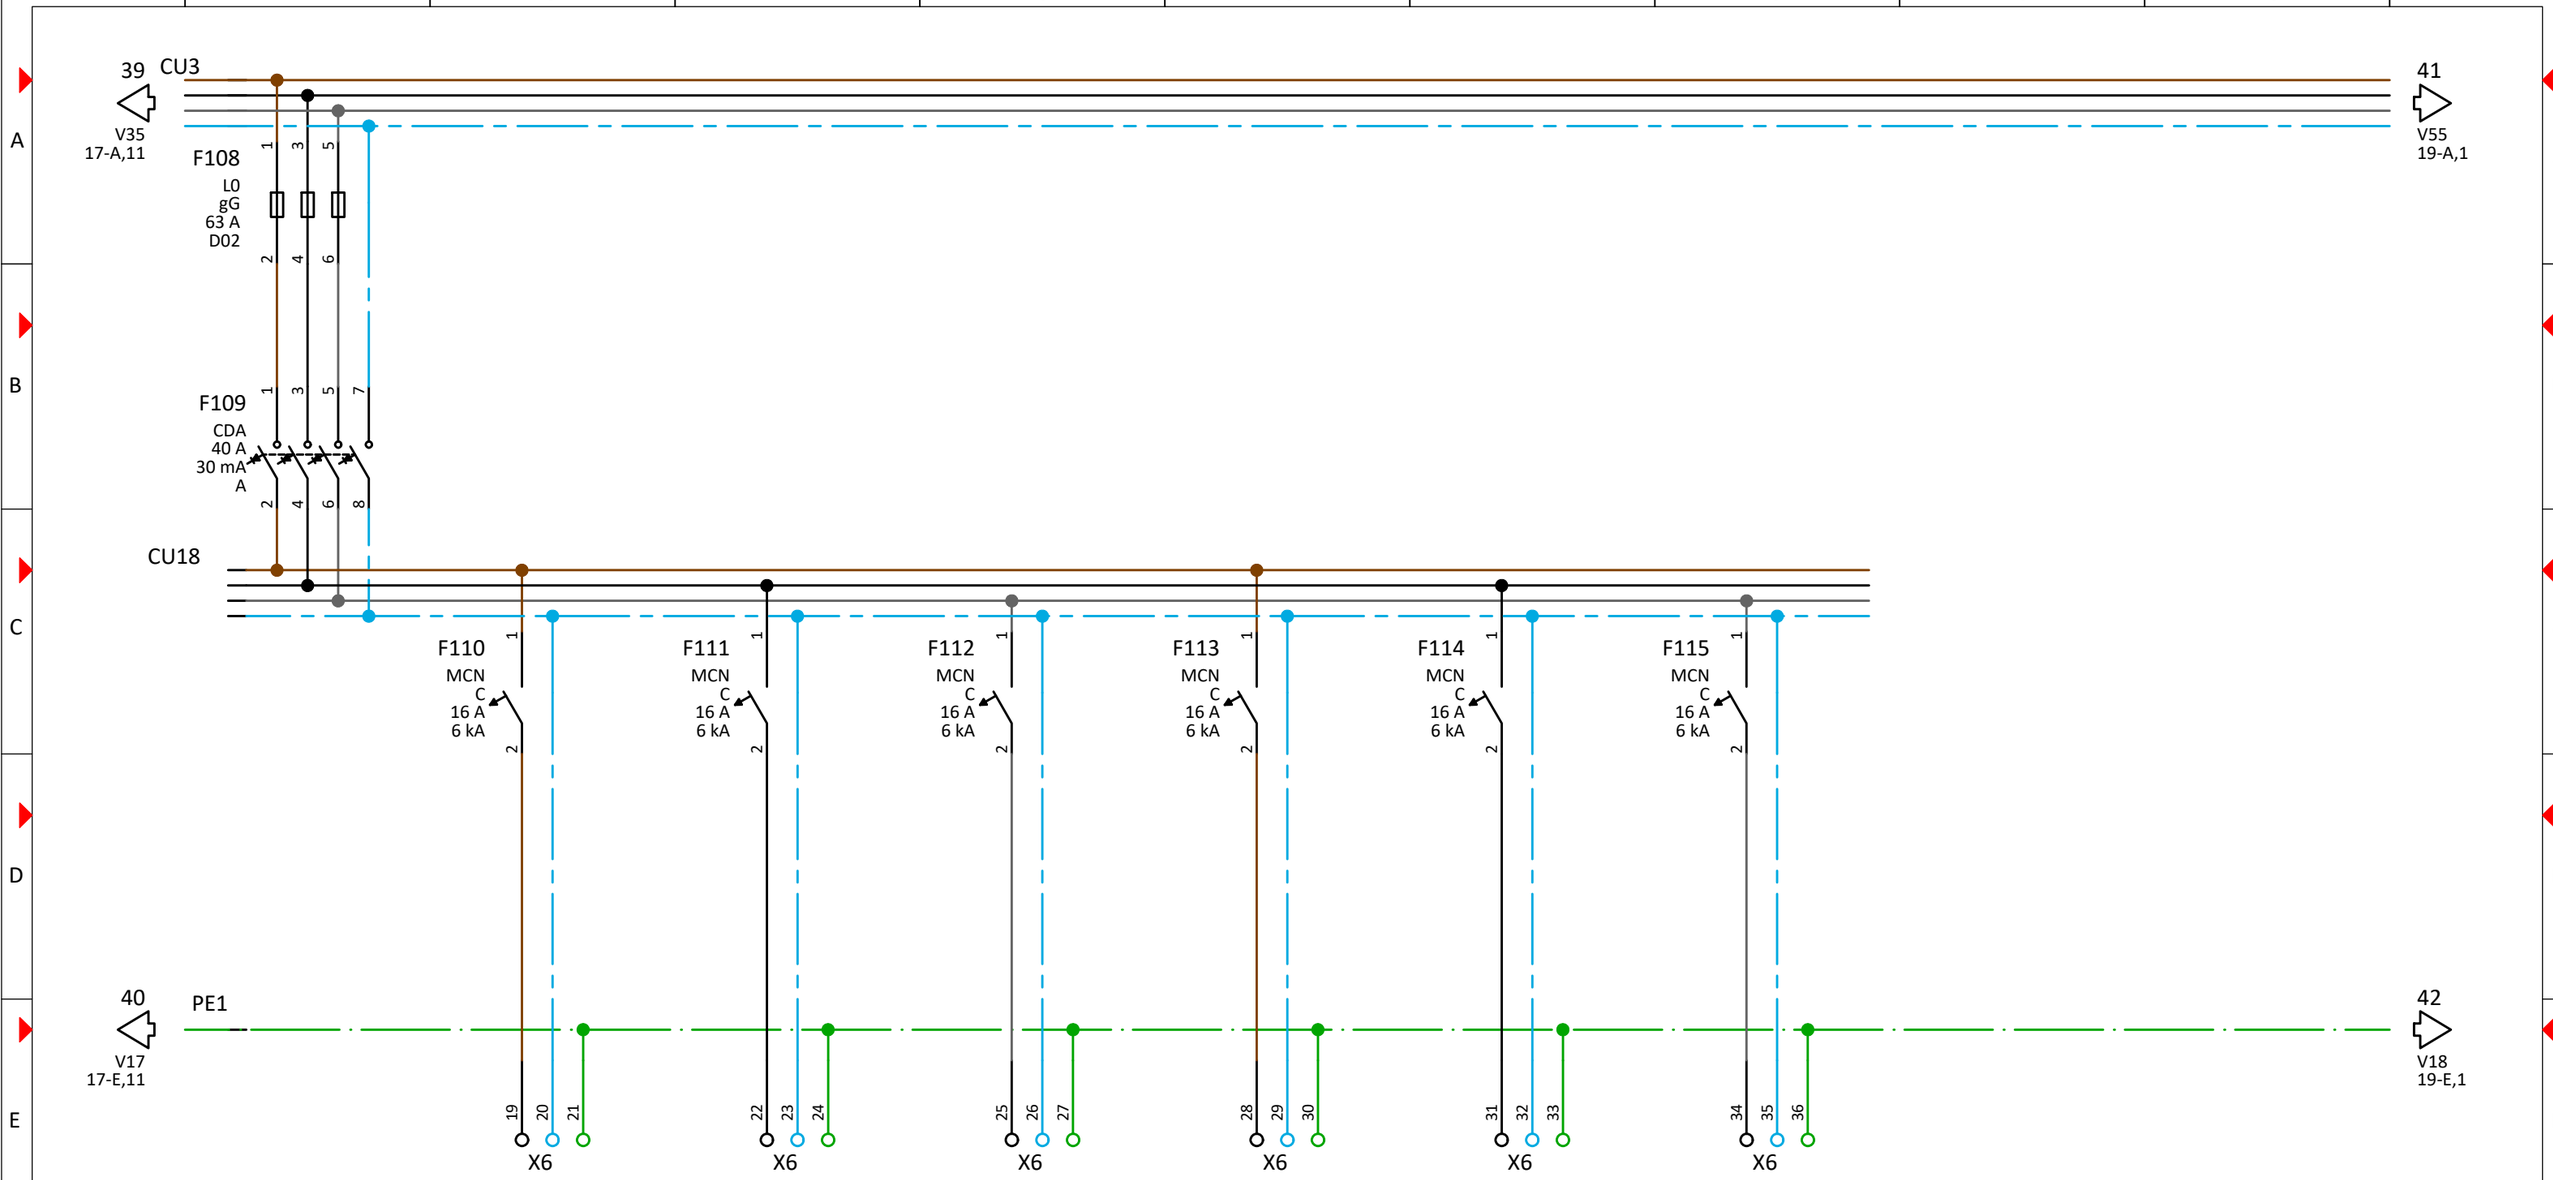

Kabel BMK	W101	W102	W103	W104	W105	W106
Kabel Typ						
Querschnitt						
Abgang BMK	A100	A101	A102	A103	A104	A105
Bezeichnung Abgänge	Steckd. Raum 627, 628 Unten	Steckd. Raum 629, 630 Unten	Steckd. Raum 631 Unten	Steckd. Reserve Unten	Steckd. Reserve Unten	Steckd. Reserve Unten

3			Projektname:		=
2			RD AfA Düsseldorf		+ UV AV 6.OG Rechts
1					
Änderung	Änderungsdatum	Geändert	Hauptstromlaufplan		Blatt: 18 / 20
Massstab: 1	Ik3: 0 kA	Ik1: 0 kA TN-S			

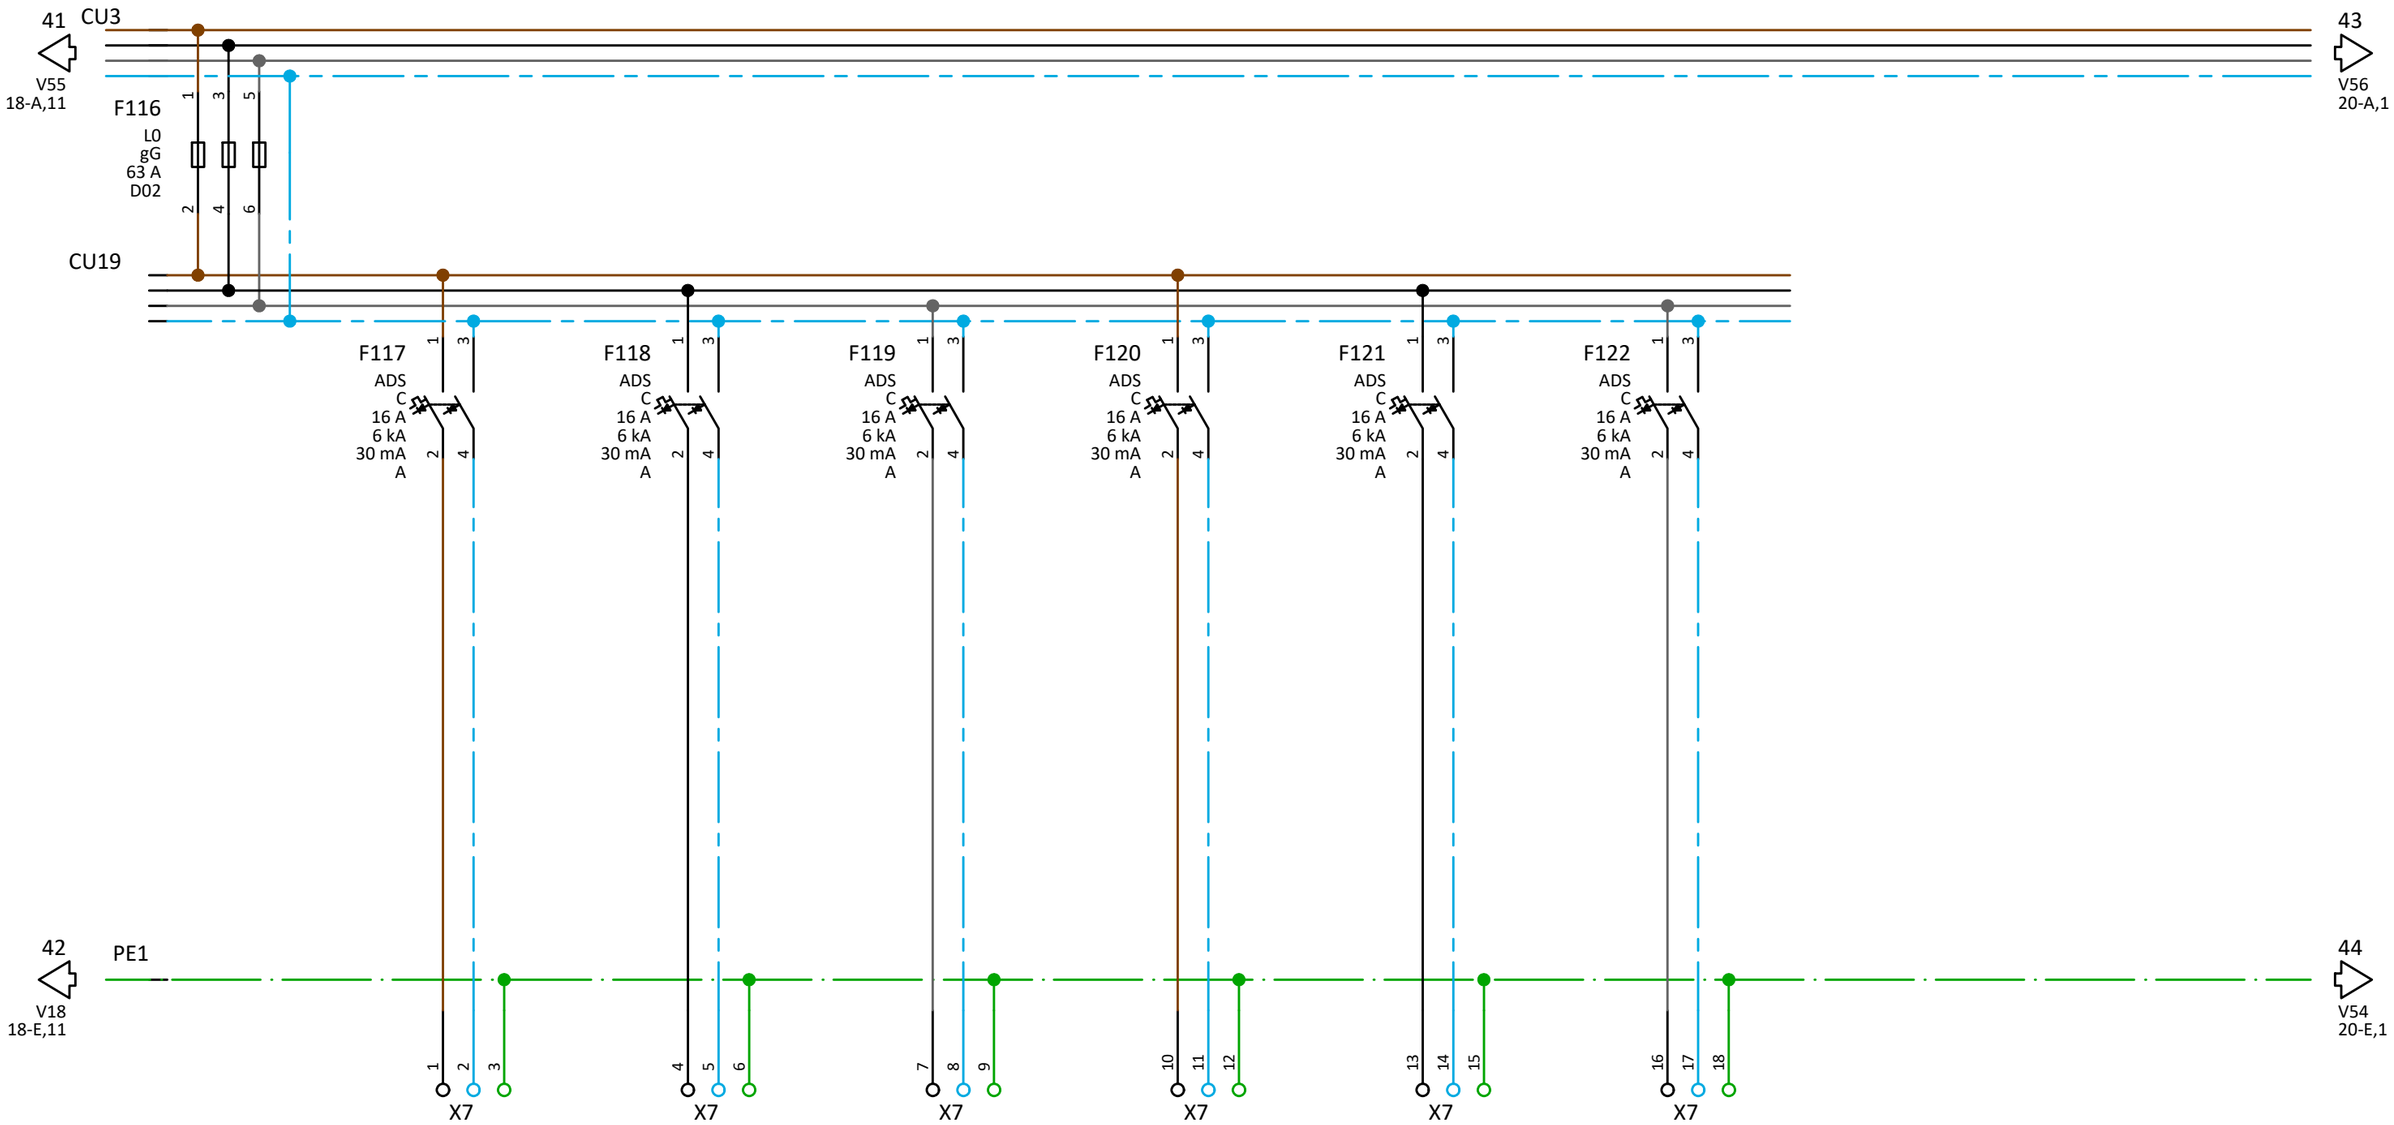

Kabel BMK	W107	W108	W109	W110	W111	W112
Kabel Typ						
Querschnitt						
Abgang BMK	A106	A107	A108	A109	A110	A111
Bezeichnung Abgänge	Steckdosen EDV Unten	Steckdosen EDV Unten	Steckdosen EDV Unten	Steckdosen EDV Unten	Steckdosen EDV Unten	Steckdosen EDV Unten

3			Projektname:	
2			RD AfA Düsseldorf	=
1				+ UV AV 6.OG Rechts
Änderung	Änderungsdatum	Geändert	Hauptstromlaufplan	
Massstab: 1	Ik3: 0 kA	Ik1: 0 kA TN-S		Blatt: 19 / 20

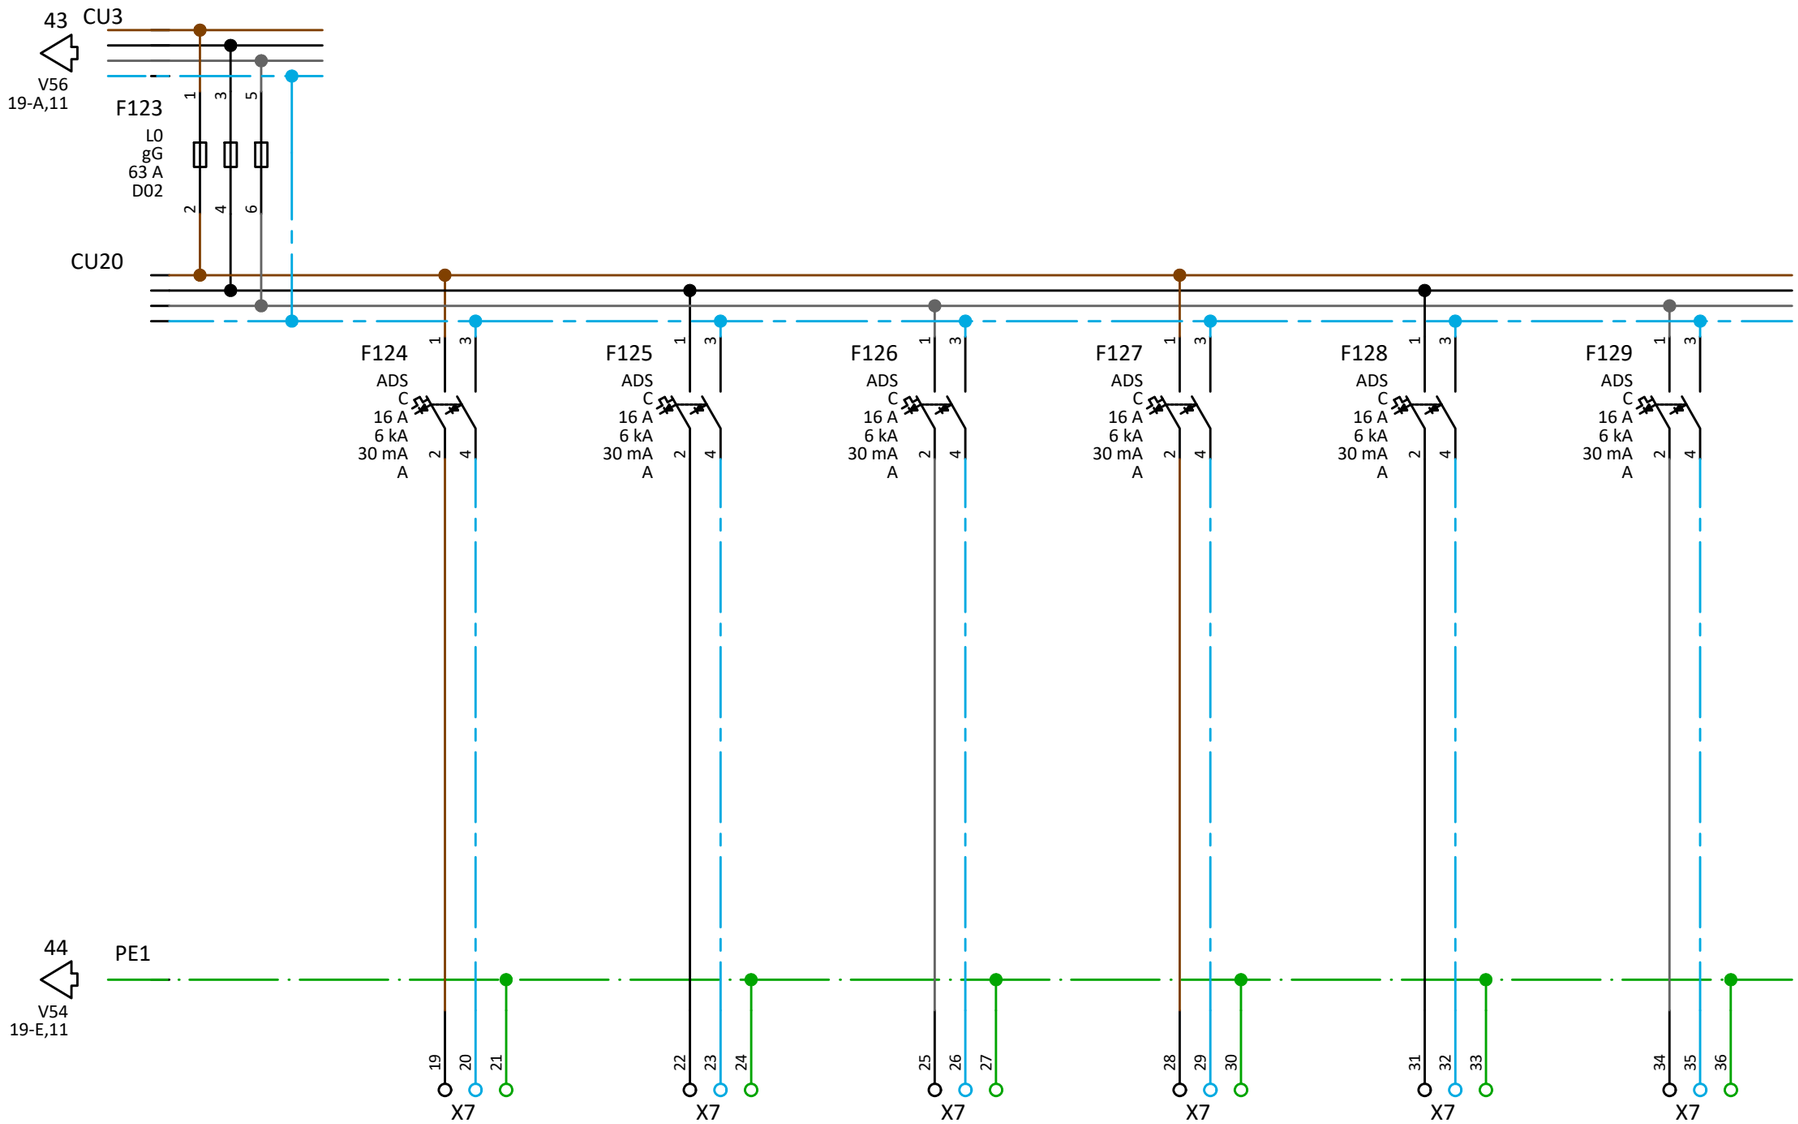

Kabel BMK	W113	W114	W115	W116	W117	W118
Kabel Typ						
Querschnitt						
Abgang BMK	A112	A113	A114	A115	A116	A117
Bezeichnung Abgänge	Steckdosen EDV Unten	Steckdosen EDV Unten	Steckdosen EDV Unten	Steckdosen EDV Unten	Steckdosen EDV Unten	Steckdosen EDV Unten

3			Projektname:		=
2			RD AfA Düsseldorf		+ UV AV 6.OG Rechts
1					
Änderung	Änderungsdatum	Geändert	Hauptstromlaufplan		
Massstab: 1	Ik3: 0 kA	Ik1: 0 kA TN-S			Blatt: 20 / 20

Potentialausgleich — W2 H07V-R 1x50 — Grün-gelb — mm² 50 — X1 1 — PA — PE1 — 1-E,2

3		
2		
1	Änderung	Änderungsdatum
Massstab: 1	Ik3: 0 kA	Ik1: 0 kA

Geändert

TN-S

Projektname:

RD AfA Düsseldorf

Klemmenplan

=

+ UV AV 6.OG Rechts

Blatt: 1 / 12

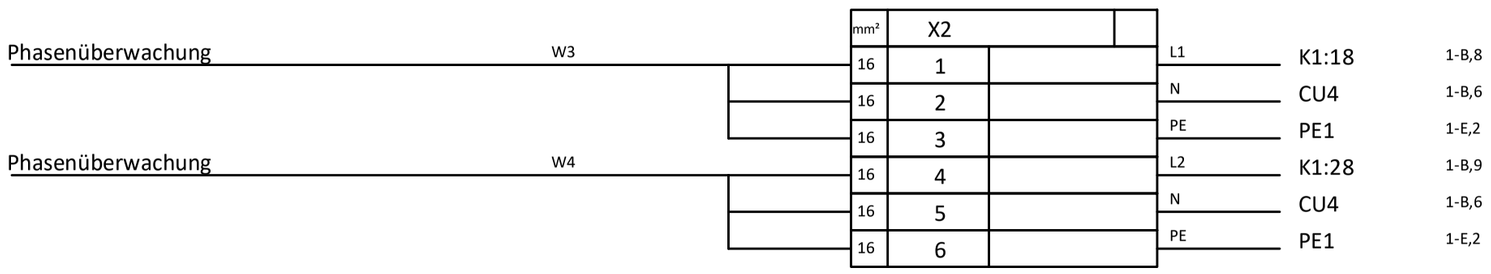

Änderung	Änderungsdatum	Geändert	
1			
2			
3			

Massstab: 1

Ik3: 0 kA

Ik1: 0 kA

TN-S

Projektname:

RD AfA Düsseldorf

Klemmenplan

=

+ UV AV 6.OG Rechts

Blatt: 2 / 12

X3	mm²				
11	2,5	L3	1-B,10	F3:2	K1.1 5.OG
12	2,5	L3	2-C,2	K2:A1	K2.1 5.OG
13	2,5	L3	2-C,2	K2:2	Zentral Ein Befehl
14	2,5	N	1-B,6	CU4	Zentral Aus Befehl
15	2,5	PE	1-E,2	PE1	Schaltausgang 230V
16	2,5	L3	1-B,10	F3:2	Schaltausgang 230V
17	2,5	L3	2-C,3	K3:A1	Zentral Ein/Aus
18	2,5	L3	2-C,3	K3:2	Zentral Ein/Aus
19	2,5	N	1-B,6	CU4	Zentral Ein/Aus
20	2,5	PE	1-E,2	PE1	Zentral Ein/Aus
21	2,5	L3	2-C,7	D4:2	Zentral Ein/Aus
22	2,5	N	1-B,6	CU4	Zentral Ein/Aus
23	2,5	PE	1-E,2	PE1	Zentral Ein/Aus
24	2,5	L3	2-C,8	D4:4	Zentral Ein/Aus
25	2,5	N	1-B,6	CU4	Zentral Ein/Aus
26	2,5	PE	1-E,2	PE1	Zentral Ein/Aus
27	2,5	L3	2-C,9	D4:6	Zentral Ein/Aus
28	2,5	N	1-B,6	CU4	Zentral Ein/Aus
29	2,5	PE	1-E,2	PE1	Zentral Ein/Aus
30	2,5	L3	2-C,10	D4:8	Zentral Ein/Aus
31	2,5	N	1-B,6	CU4	Zentral Ein/Aus
32	2,5	PE	1-E,2	PE1	Zentral Ein/Aus
33	2,5	L3	1-B,10	F3:2	Zentral Ein/Aus
34	2,5	L3	4-C,7	K14:A1	Zentral Ein/Aus
35	2,5	L3	4-C,7	K14:2	Zentral Ein/Aus
36	2,5	N	1-B,6	CU4	Zentral Ein/Aus
37	2,5	PE	1-E,2	PE1	Zentral Ein/Aus
38	2,5	L3	1-B,10	F3:2	Zentral Ein/Aus
39	2,5	L3	4-C,4	K11:A1	Zentral Ein/Aus
40	2,5	L3	4-C,4	K11:2	Zentral Ein/Aus
41	2,5	N	1-B,6	CU4	Zentral Ein/Aus
42	2,5	PE	1-E,2	PE1	Zentral Ein/Aus
43	2,5	L3	1-B,10	F3:2	Zentral Ein/Aus
44	2,5	L3	3-C,7	K8:A1	Zentral Ein/Aus
45	2,5	L3	3-C,7	K8:2	Zentral Ein/Aus
46	2,5	N	1-B,6	CU4	Zentral Ein/Aus
47	2,5	PE	1-E,2	PE1	Zentral Ein/Aus
48	2,5	L3	1-B,10	F3:2	Zentral Ein/Aus
49	2,5	L3	3-C,4	K5:A1	Zentral Ein/Aus
50	2,5	L3	3-C,4	K5:2	Zentral Ein/Aus
51	2,5	N	1-B,6	CU4	Zentral Ein/Aus
52	2,5	PE	1-E,2	PE1	Zentral Ein/Aus
53	2,5	L3	1-B,10	F3:2	Zentral Ein/Aus
54	2,5	L3	4-C,8	K15:A1	Zentral Ein/Aus
55	2,5	L3	4-C,8	K15:2	Zentral Ein/Aus
56	2,5	N	1-B,6	CU4	Zentral Ein/Aus
57	2,5	PE	1-E,2	PE1	Zentral Ein/Aus
58	2,5	L3	1-B,10	F3:2	Zentral Ein/Aus
59	2,5	L3	4-C,6	K13:A1	Zentral Ein/Aus
60	2,5	L3	4-C,6	K13:2	Zentral Ein/Aus
61	2,5	N	1-B,6	CU4	Zentral Ein/Aus
62	2,5	PE	1-E,2	PE1	Zentral Ein/Aus
63	2,5	L3	1-B,10	F3:2	Zentral Ein/Aus
64	2,5	L3	4-C,5	K12:A1	Zentral Ein/Aus
65	2,5	L3	4-C,5	K12:2	Zentral Ein/Aus
66	2,5	N	1-B,6	CU4	Zentral Ein/Aus
67	2,5	PE	1-E,2	PE1	Zentral Ein/Aus
68	2,5	L3	1-B,10	F3:2	Zentral Ein/Aus
69	2,5	L3	4-C,3	K10:A1	Zentral Ein/Aus
70	2,5	L3	4-C,3	K10:2	Zentral Ein/Aus

3			Projektname:		=
2			RD AfA Düsseldorf		+ UV AV 6.OG Rechts
1					
Änderung	Änderungsdatum	Geändert			
Massstab: 1	Ik3: 0 kA	Ik1: 0 kA TN-S	Klemmenplan		Blatt: 3 / 12

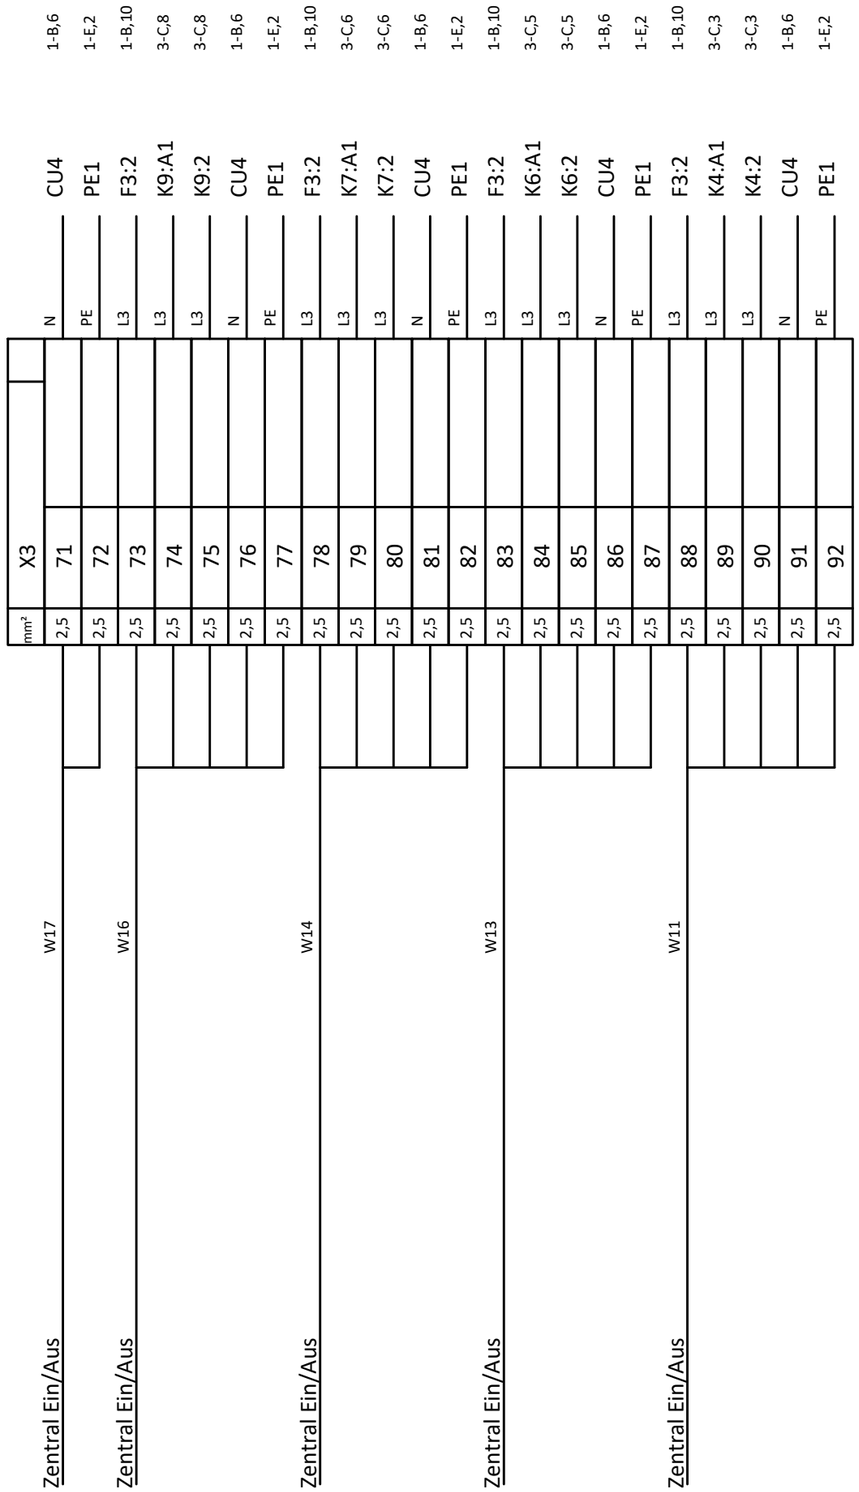

3			Projektname:		=
2			RD AfA Düsseldorf		+ UV AV 6.OG Rechts
1					
Änderung	Änderungsdatum	Geändert	Klemmenplan		
Massstab: 1	Ik3: 0 kA	Ik1: 0 kA TN-S			Blatt: 4 / 12

			X4	mm²
14-C,5	F80:2	L3	1	2,5
14-C,2	CU14	N	2	2,5
1-E,2	PE1	PE	3	2,5
14-C,6	F81:2	L1	4	2,5
14-C,2	CU14	N	5	2,5
1-E,2	PE1	PE	6	2,5
14-C,7	F82:2	L2	7	2,5
14-C,2	CU14	N	8	2,5
1-E,2	PE1	PE	9	2,5
14-C,8	F83:2	L3	10	2,5
14-C,2	CU14	N	11	2,5
1-E,2	PE1	PE	12	2,5
5-C,3	F6:2	L1	13	2,5
5-D,3	K16:A1	L1	14	2,5
5-D,3	K16:2	L1	15	2,5
5-C,2	CU5	N	16	2,5
1-E,2	PE1	PE	17	2,5
5-C,4	F7:2	L2	18	2,5
5-D,4	K17:A1	L2	19	2,5
5-D,4	K17:2	L2	20	2,5
5-C,2	CU5	N	21	2,5
1-E,2	PE1	PE	22	2,5
5-C,5	F8:2	L3	23	2,5
5-D,5	K18:A1	L3	24	2,5
5-D,5	K18:2	L3	25	2,5
5-C,2	CU5	N	26	2,5
1-E,2	PE1	PE	27	2,5
5-C,6	F9:2	L1	28	2,5
5-D,6	K19:A1	L1	29	2,5
5-D,6	K19:2	L1	30	2,5
5-C,2	CU5	N	31	2,5
1-E,2	PE1	PE	32	2,5
5-C,7	F10:2	L2	33	2,5
5-D,7	K20:A1	L2	34	2,5
5-D,7	K20:2	L2	35	2,5
5-C,2	CU5	N	36	2,5
1-E,2	PE1	PE	37	2,5
5-C,8	F11:2	L3	38	2,5
5-D,8	K21:A1	L3	39	2,5
5-D,8	K21:2	L3	40	2,5
5-C,2	CU5	N	41	2,5
1-E,2	PE1	PE	42	2,5
6-C,3	F14:2	L1	43	2,5
6-D,3	K22:A1	L1	44	2,5
6-D,3	K22:2	L1	45	2,5
6-C,2	CU6	N	46	2,5
1-E,2	PE1	PE	47	2,5
6-C,4	F15:2	L2	48	2,5
6-D,4	K23:A1	L2	49	2,5
6-D,4	K23:2	L2	50	2,5
6-C,2	CU6	N	51	2,5
1-E,2	PE1	PE	52	2,5
6-C,5	F16:2	L3	53	2,5
6-D,5	K24:A1	L3	54	2,5
6-D,5	K24:2	L3	55	2,5
6-C,2	CU6	N	56	2,5
1-E,2	PE1	PE	57	2,5
6-C,6	F17:2	L1	58	2,5
6-D,6	K25:A1	L1	59	2,5
6-D,6	K25:2	L1	60	2,5

W79	Bel. Reserve
W80	Bel. Reserve
W81	Bel. Reserve
W82	Bel. Reserve
W23	Bel. Mitte Raum 614 4.1
W24	Bel. Fenster Raum 614 4.2
W25	Bel. Reserve 4.3
W26	Bel. Mitte Raum 615 4.4
W27	Bel. Fenster Raum 615 4.5
W28	Bel. Reserve 4.6
W29	Bel. Mitte Raum 616 5.1
W30	Bel. Fenster Raum 616 5.2
W31	Bel. Reserve 5.3
W32	Bel. Mitte Raum 617 5.4

3			
2			
1			
Änderung	Änderungsdatum	Geändert	
Massstab: 1	Ik3: 0 kA	Ik1: 0 kA	TN-S

Projektname:

RD AfA Düsseldorf

Klemmenplan

=

+ UV AV 6.OG Rechts

Blatt: 5 / 12

		mm²	X4				
Bel. Mitte Raum 617 5.4	W32	2,5	61		N	CU6	6-C,2
		2,5	62		PE	PE1	1-E,2
Bel. Fenster Raum 617 5.5	W33	2,5	63		L2	F18:2	6-C,7
		2,5	64		L2	K26:A1	6-D,7
		2,5	65		L2	K26:2	6-D,7
		2,5	66		N	CU6	6-C,2
		2,5	67		PE	PE1	1-E,2
Bel. Reserve 5.6	W34	2,5	68		L3	F19:2	6-C,8
		2,5	69		L3	K27:A1	6-D,8
		2,5	70		L3	K27:2	6-D,8
		2,5	71		N	CU6	6-C,2
		2,5	72		PE	PE1	1-E,2
Bel. Mitte Raum 618 6.1	W35	2,5	73		L1	F22:2	7-C,3
		2,5	74		L1	K28:A1	7-D,3
		2,5	75		L1	K28:2	7-D,3
		2,5	76		N	CU7	7-C,2
		2,5	77		PE	PE1	1-E,2
Bel. Fenster Raum 618 6.2	W36	2,5	78		L2	F23:2	7-C,4
		2,5	79		L2	K29:A1	7-D,4
		2,5	80		L2	K29:2	7-D,4
		2,5	81		N	CU7	7-C,2
		2,5	82		PE	PE1	1-E,2
Bel. Reserve 6.3	W37	2,5	83		L3	F24:2	7-C,5
		2,5	84		L3	K30:A1	7-D,5
		2,5	85		L3	K30:2	7-D,5
		2,5	86		N	CU7	7-C,2
		2,5	87		PE	PE1	1-E,2
Bel. Mitte Raum 619 6.4	W38	2,5	88		L1	F25:2	7-C,6
		2,5	89		L1	K31:A1	7-D,6
		2,5	90		L1	K31:2	7-D,6
		2,5	91		N	CU7	7-C,2
		2,5	92		PE	PE1	1-E,2
Bel. Fenster Raum 619 6.5	W39	2,5	93		L2	F26:2	7-C,7
		2,5	94		L2	K32:A1	7-D,7
		2,5	95		L2	K32:2	7-D,7
		2,5	96		N	CU7	7-C,2
		2,5	97		PE	PE1	1-E,2
Bel. Reserve 6.6	W40	2,5	98		L3	F27:2	7-C,8
		2,5	99		L3	K33:A1	7-D,8
		2,5	100		L3	K33:2	7-D,8
		2,5	101		N	CU7	7-C,2
		2,5	102		PE	PE1	1-E,2
Bel. Mitte Raum 620 7.1	W41	2,5	103		L1	F30:2	8-C,3
		2,5	104		L1	K34:A1	8-D,3
		2,5	105		L1	K34:2	8-D,3
		2,5	106		N	CU8	8-C,2
		2,5	107		PE	PE1	1-E,2
Bel. Fenster Raum 620 7.2	W42	2,5	108		L2	F31:2	8-C,4
		2,5	109		L2	K35:A1	8-D,4
		2,5	110		L2	K35:2	8-D,4
		2,5	111		N	CU8	8-C,2
		2,5	112		PE	PE1	1-E,2
Bel. Reserve 7.3	W43	2,5	113		L3	F32:2	8-C,5
		2,5	114		L3	K36:A1	8-D,5
		2,5	115		L3	K36:2	8-D,5
		2,5	116		N	CU8	8-C,2
		2,5	117		PE	PE1	1-E,2
Bel. Mitte Raum 621 7.4	W44	2,5	118		L1	F33:2	8-C,6
		2,5	119		L1	K37:A1	8-D,6
		2,5	120		L1	K37:2	8-D,6

Massstab: 1
Änderung
Ik3: 0 kA
Änderungsdatum
Ik1: 0 kA
Geändert
TN-S

Klemmenplan

Projektname:
RD AfA Düsseldorf

=
+ UV AV 6.OG Rechts

Blatt: 6 / 12

			X4	mm²		
8-C,2	CU8	N	121	2,5	W44	Bel. Mitte Raum 621 7.4
1-E,2	PE1	PE	122	2,5		
8-C,7	F34:2	L2	123	2,5	W45	Bel. Fenster Raum 621 7.5
8-D,7	K38:A1	L2	124	2,5		
8-D,7	K38:2	L2	125	2,5		
8-C,2	CU8	N	126	2,5		
1-E,2	PE1	PE	127	2,5		
8-C,8	F35:2	L3	128	2,5	W46	Bel. Reserve 7.6
8-D,8	K39:A1	L3	129	2,5		
8-D,8	K39:2	L3	130	2,5		
8-C,2	CU8	N	131	2,5		
1-E,2	PE1	PE	132	2,5		
9-C,3	F38:2	L1	133	2,5	W47	Bel. Raum 622 7.7
9-D,3	K40:A1	L1	134	2,5		
9-D,3	K40:2	L1	135	2,5		
9-C,2	CU9	N	136	2,5		
1-E,2	PE1	PE	137	2,5		
9-C,4	F39:2	L2	138	2,5	W48	Bel. Mitte Raum 623 9.1
9-D,4	K41:A1	L2	139	2,5		
9-D,4	K41:2	L2	140	2,5		
9-C,2	CU9	N	141	2,5		
1-E,2	PE1	PE	142	2,5		
9-C,5	F40:2	L3	143	2,5	W49	Bel. Fenster Raum 623 9.2
9-D,5	K42:A1	L3	144	2,5		
9-D,5	K42:2	L3	145	2,5		
9-C,2	CU9	N	146	2,5		
1-E,2	PE1	PE	147	2,5		
9-C,6	F41:2	L1	148	2,5	W50	Bel. Reserve 9.3
9-D,6	K43:A1	L1	149	2,5		
9-D,6	K43:2	L1	150	2,5		
9-C,2	CU9	N	151	2,5		
1-E,2	PE1	PE	152	2,5		
9-C,7	F42:2	L2	153	2,5	W51	Bel. Mitte Raum 624 9.4
9-D,7	K44:A1	L2	154	2,5		
9-D,7	K44:2	L2	155	2,5		
9-C,2	CU9	N	156	2,5		
1-E,2	PE1	PE	157	2,5		
9-C,8	F43:2	L3	158	2,5	W52	Bel. Fenster Raum 624 9.5
9-D,8	K45:A1	L3	159	2,5		
9-D,8	K45:2	L3	160	2,5		
9-C,2	CU9	N	161	2,5		
1-E,2	PE1	PE	162	2,5		
10-C,3	F46:2	L1	163	2,5	W53	Bel. Reserve 9.6
10-D,3	K46:A1	L1	164	2,5		
10-D,3	K46:2	L1	165	2,5		
10-C,2	CU10	N	166	2,5		
1-E,2	PE1	PE	167	2,5		
10-C,4	F47:2	L2	168	2,5	W54	Bel. Mitte Raum 625 10.1
10-D,4	K47:A1	L2	169	2,5		
10-D,4	K47:2	L2	170	2,5		
10-C,2	CU10	N	171	2,5		
1-E,2	PE1	PE	172	2,5		
10-C,5	F48:2	L3	173	2,5	W55	Bel. Fenster Raum 625 10.2
10-D,5	K48:A1	L3	174	2,5		
10-D,5	K48:2	L3	175	2,5		
10-C,2	CU10	N	176	2,5		
1-E,2	PE1	PE	177	2,5		
10-C,6	F49:2	L1	178	2,5	W56	Bel. Reserve 10.3
10-D,6	K49:A1	L1	179	2,5		
10-D,6	K49:2	L1	180	2,5		

3		
2		
1		
Änderung	Änderungsdatum	Geändert
Massstab: 1	Ik3: 0 kA	Ik1: 0 kA TN-S

Projektname:

RD AfA Düsseldorf

Klemmenplan

=

+ UV AV 6.OG Rechts

				mm²	X4			
Bel. Reserve 10.3	W56			2,5	181		N	CU10	10-C,2
				2,5	182		PE	PE1	1-E,2
Bel. Mitte Raum 626 10.4	W57			2,5	183		L2	F50:2	10-C,7
				2,5	184		L2	K50:A1	10-D,7
				2,5	185		L2	K50:2	10-D,7
				2,5	186		N	CU10	10-C,2
				2,5	187		PE	PE1	1-E,2
Bel. Fenster Raum 626 10.5	W58			2,5	188		L3	F51:2	10-C,8
				2,5	189		L3	K51:A1	10-D,8
				2,5	190		L3	K51:2	10-D,8
				2,5	191		N	CU10	10-C,2
				2,5	192		PE	PE1	1-E,2
Bel. Reserve 10.6	W59			2,5	193		L1	F54:2	11-C,3
				2,5	194		L1	K52:A1	11-D,3
				2,5	195		L1	K52:2	11-D,3
				2,5	196		N	CU11	11-C,2
				2,5	197		PE	PE1	1-E,2
Bel. Mitte Raum 627 11.1	W60			2,5	198		L2	F55:2	11-C,4
				2,5	199		L2	K53:A1	11-D,4
				2,5	200		L2	K53:2	11-D,4
				2,5	201		N	CU11	11-C,2
				2,5	202		PE	PE1	1-E,2
Bel. Fenster Raum 627 11.2	W61			2,5	203		L3	F56:2	11-C,5
				2,5	204		L3	K54:A1	11-D,5
				2,5	205		L3	K54:2	11-D,5
				2,5	206		N	CU11	11-C,2
				2,5	207		PE	PE1	1-E,2
Bel. Reserve 11.3	W62			2,5	208		L1	F57:2	11-C,6
				2,5	209		L1	K55:A1	11-D,6
				2,5	210		L1	K55:2	11-D,6
				2,5	211		N	CU11	11-C,2
				2,5	212		PE	PE1	1-E,2
Bel. Mitte Raum 628 11.4	W63			2,5	213		L2	F58:2	11-C,7
				2,5	214		L2	K56:A1	11-D,7
				2,5	215		L2	K56:2	11-D,7
				2,5	216		N	CU11	11-C,2
				2,5	217		PE	PE1	1-E,2
Bel. Fenster Raum 628 11.5	W64			2,5	218		L3	F59:2	11-C,8
				2,5	219		L3	K57:A1	11-D,8
				2,5	220		L3	K57:2	11-D,8
				2,5	221		N	CU11	11-C,2
				2,5	222		PE	PE1	1-E,2
Bel. Reserve 11.6	W65			2,5	223		L1	F62:2	12-C,3
				2,5	224		L1	K58:A1	12-D,3
				2,5	225		L1	K58:2	12-D,3
				2,5	226		N	CU12	12-C,2
				2,5	227		PE	PE1	1-E,2
Bel. Mitte Raum 629 12.1	W66			2,5	228		L2	F63:2	12-C,4
				2,5	229		L2	K59:A1	12-D,4
				2,5	230		L2	K59:2	12-D,4
				2,5	231		N	CU12	12-C,2
				2,5	232		PE	PE1	1-E,2
Bel. Fenster Raum 629 12.2	W67			2,5	233		L3	F64:2	12-C,5
				2,5	234		L3	K60:A1	12-D,5
				2,5	235		L3	K60:2	12-D,5
				2,5	236		N	CU12	12-C,2
				2,5	237		PE	PE1	1-E,2
Bel. Reserve 12.3	W68			2,5	238		L1	F65:2	12-C,6
				2,5	239		L1	K61:A1	12-D,6
				2,5	240		L1	K61:2	12-D,6

Änderung
1
2
3

Änderungsdatum
Ik3: 0 kA

Geändert
Ik1: 0 kA

TN-S

Massstab: 1

Klemmenplan

Projektname:
RD AfA Düsseldorf

=
+ UV AV 6.OG Rechts

Blatt: 8 / 12

X4				mm²		
241	CU12	12-C,2	N	2,5	W68	Bel. Reserve 12.3
242	PE1	1-E,2	PE	2,5	W68	Bel. Reserve 12.3
243	F66:2	12-C,7	L2	2,5	W69	Bel. Mitte Raum 630 12.4
244	K62:A1	12-D,7	L2	2,5	W69	Bel. Mitte Raum 630 12.4
245	K62:2	12-D,7	L2	2,5	W69	Bel. Mitte Raum 630 12.4
246	CU12	12-C,2	N	2,5	W69	Bel. Mitte Raum 630 12.4
247	PE1	1-E,2	PE	2,5	W69	Bel. Mitte Raum 630 12.4
248	F67:2	12-C,8	L3	2,5	W70	Bel. Fenster Raum 630 12.5
249	K63:A1	12-D,8	L3	2,5	W70	Bel. Fenster Raum 630 12.5
250	K63:2	12-D,8	L3	2,5	W70	Bel. Fenster Raum 630 12.5
251	CU12	12-C,2	N	2,5	W70	Bel. Fenster Raum 630 12.5
252	PE1	1-E,2	PE	2,5	W70	Bel. Fenster Raum 630 12.5
253	F78:2	14-C,3	L1	2,5	W77	Bel. Reserve
254	CU14	14-C,2	N	2,5	W77	Bel. Reserve
255	PE1	1-E,2	PE	2,5	W77	Bel. Reserve
256	F79:2	14-C,4	L2	2,5	W78	Bel. Reserve
257	CU14	14-C,2	N	2,5	W78	Bel. Reserve
258	PE1	1-E,2	PE	2,5	W78	Bel. Reserve
259	F70:2	13-C,3	L1	2,5	W71	Bel. Reserve 12.6
260	K64:A1	13-D,3	L1	2,5	W71	Bel. Reserve 12.6
261	K64:2	13-D,3	L1	2,5	W71	Bel. Reserve 12.6
262	CU13	13-C,2	N	2,5	W71	Bel. Reserve 12.6
263	PE1	1-E,2	PE	2,5	W71	Bel. Reserve 12.6
264	F71:2	13-C,4	L2	2,5	W72	Bel. Mitte Raum 631 13.1
265	K65:A1	13-D,4	L2	2,5	W72	Bel. Mitte Raum 631 13.1
266	K65:2	13-D,4	L2	2,5	W72	Bel. Mitte Raum 631 13.1
267	CU13	13-C,2	N	2,5	W72	Bel. Mitte Raum 631 13.1
268	PE1	1-E,2	PE	2,5	W72	Bel. Mitte Raum 631 13.1
269	F72:2	13-C,5	L3	2,5	W73	Bel. Fenster Raum 631 13.2
270	K66:A1	13-D,5	L3	2,5	W73	Bel. Fenster Raum 631 13.2
271	K66:2	13-D,5	L3	2,5	W73	Bel. Fenster Raum 631 13.2
272	CU13	13-C,2	N	2,5	W73	Bel. Fenster Raum 631 13.2
273	PE1	1-E,2	PE	2,5	W73	Bel. Fenster Raum 631 13.2
274	F73:2	13-C,6	L1	2,5	W74	Bel. Reserve 13.3
275	K67:A1	13-D,6	L1	2,5	W74	Bel. Reserve 13.3
276	K67:2	13-D,6	L1	2,5	W74	Bel. Reserve 13.3
277	CU13	13-C,2	N	2,5	W74	Bel. Reserve 13.3
278	PE1	1-E,2	PE	2,5	W74	Bel. Reserve 13.3
279	F74:2	13-C,7	L2	2,5	W75	Bel. Reserve
280	K68:A1	13-D,7	L2	2,5	W75	Bel. Reserve
281	K68:2	13-D,7	L2	2,5	W75	Bel. Reserve
282	CU13	13-C,2	N	2,5	W75	Bel. Reserve
283	PE1	1-E,2	PE	2,5	W75	Bel. Reserve
284	F75:2	13-C,8	L3	2,5	W76	Bel. Reserve
285	K69:A1	13-D,8	L3	2,5	W76	Bel. Reserve
286	K69:2	13-D,8	L3	2,5	W76	Bel. Reserve
287	CU13	13-C,2	N	2,5	W76	Bel. Reserve
288	PE1	1-E,2	PE	2,5	W76	Bel. Reserve

3			Projektname:
2			RD AfA Düsseldorf
1			
Änderung	Änderungsdatum	Geändert	Klemmenplan
Massstab: 1	Ik3: 0 kA	Ik1: 0 kA TN-S	

=

+ UV AV 6.OG Rechts

		mm²	X5				
Sonnenschutz	W83	2,5	1		L1	F86:2	15-C,3
		2,5	2		N	CU15	15-C,2
		2,5	3		PE	PE1	1-E,2
Steckd. Raum 614-617	W84	2,5	4		L2	F87:2	15-C,4
		2,5	5		N	CU15	15-C,2
		2,5	6		PE	PE1	1-E,2
Steckd. Raum 6618-622	W85	2,5	7		L3	F88:2	15-C,5
		2,5	8		N	CU15	15-C,2
		2,5	9		PE	PE1	1-E,2
Steckd. Raum 6623-627	W86	2,5	10		L1	F89:2	15-C,6
		2,5	11		N	CU15	15-C,2
		2,5	12		PE	PE1	1-E,2
Steckd. Raum 628-631	W87	2,5	13		L2	F90:2	15-C,7
		2,5	14		N	CU15	15-C,2
		2,5	15		PE	PE1	1-E,2
Steckd. Flur 600 B	W88	2,5	16		L3	F91:2	15-C,8
		2,5	17		N	CU15	15-C,2
		2,5	18		PE	PE1	1-E,2
Sirenenanlage	W89	2,5	19		L1	F94:2	16-C,3
		2,5	20		N	CU16	16-C,2
		2,5	21		PE	PE1	1-E,2
RST Brandschutztür	W90	2,5	22		L2	F95:2	16-C,4
		2,5	23		N	CU16	16-C,2
		2,5	24		PE	PE1	1-E,2
RST Brandschutztür zur Eingangshalle	W91	2,5	25		L3	F96:2	16-C,5
		2,5	26		N	CU16	16-C,2
		2,5	27		PE	PE1	1-E,2
Steckd. Reserve	W92	2,5	28		L1	F97:2	16-C,6
		2,5	29		N	CU16	16-C,2
		2,5	30		PE	PE1	1-E,2
Steckd. Reserve	W93	2,5	31		L2	F98:2	16-C,7
		2,5	32		N	CU16	16-C,2
		2,5	33		PE	PE1	1-E,2
Steckd. Reserve	W94	2,5	34		L3	F99:2	16-C,8
		2,5	35		N	CU16	16-C,2
		2,5	36		PE	PE1	1-E,2

Massstab: 1

Änderung	Änderungsdatum	Geändert
	Ik3: 0 kA	Ik1: 0 kA

TN-S

Klemmenplan

Projektname:

RD AfA Düsseldorf

=

+ UV AV 6.OG Rechts

Blatt: 10 / 12

		mm²	X6				
Steckd. Raum 614, 615 Unten	W95	2,5	1		L1	F102:2	17-C,3
		2,5	2		N	CU17	17-C,2
		2,5	3		PE	PE1	1-E,2
Steckd. Raum 616, 617 Unten	W96	2,5	4		L2	F103:2	17-C,4
		2,5	5		N	CU17	17-C,2
		2,5	6		PE	PE1	1-E,2
Steckd. Raum 618, 619 Unten	W97	2,5	7		L3	F104:2	17-C,5
		2,5	8		N	CU17	17-C,2
		2,5	9		PE	PE1	1-E,2
Steckd. Raum 620, 621 Unten	W98	2,5	10		L1	F105:2	17-C,6
		2,5	11		N	CU17	17-C,2
		2,5	12		PE	PE1	1-E,2
Steckd. Raum 623, 624 Unten	W99	2,5	13		L2	F106:2	17-C,7
		2,5	14		N	CU17	17-C,2
		2,5	15		PE	PE1	1-E,2
Steckd. Raum 625, 626 Unten	W100	2,5	16		L3	F107:2	17-C,8
		2,5	17		N	CU17	17-C,2
		2,5	18		PE	PE1	1-E,2
Steckd. Raum 627, 628 Unten	W101	2,5	19		L1	F110:2	18-C,3
		2,5	20		N	CU18	18-C,2
		2,5	21		PE	PE1	1-E,2
Steckd. Raum 629, 630 Unten	W102	2,5	22		L2	F111:2	18-C,4
		2,5	23		N	CU18	18-C,2
		2,5	24		PE	PE1	1-E,2
Steckd. Raum 631 Unten	W103	2,5	25		L3	F112:2	18-C,5
		2,5	26		N	CU18	18-C,2
		2,5	27		PE	PE1	1-E,2
Steckd. Reserve Unten	W104	2,5	28		L1	F113:2	18-C,6
		2,5	29		N	CU18	18-C,2
		2,5	30		PE	PE1	1-E,2
Steckd. Reserve Unten	W105	2,5	31		L2	F114:2	18-C,7
		2,5	32		N	CU18	18-C,2
		2,5	33		PE	PE1	1-E,2
Steckd. Reserve Unten	W106	2,5	34		L3	F115:2	18-C,8
		2,5	35		N	CU18	18-C,2
		2,5	36		PE	PE1	1-E,2

Projektname:
RD AfA Düsseldorf

Änderung
Änderungsdatum
Geändert

Massstab: 1
Ik3: 0 kA
Ik1: 0 kA
TN-S

Klemmenplan

=
+ UV AV 6.OG Rechts

Blatt: 11 / 12

		mm²	X7				
Steckdosen EDV Unten	W107	2,5	1		L1	F117:2	19-B,3
		2,5	2		N	F117:4	19-B,3
		2,5	3		PE	PE1	1-E,2
Steckdosen EDV Unten	W108	2,5	4		L2	F118:2	19-B,4
		2,5	5		N	F118:4	19-B,4
		2,5	6		PE	PE1	1-E,2
Steckdosen EDV Unten	W109	2,5	7		L3	F119:2	19-B,5
		2,5	8		N	F119:4	19-B,5
		2,5	9		PE	PE1	1-E,2
Steckdosen EDV Unten	W110	2,5	10		L1	F120:2	19-B,6
		2,5	11		N	F120:4	19-B,6
		2,5	12		PE	PE1	1-E,2
Steckdosen EDV Unten	W111	2,5	13		L2	F121:2	19-B,7
		2,5	14		N	F121:4	19-B,7
		2,5	15		PE	PE1	1-E,2
Steckdosen EDV Unten	W112	2,5	16		L3	F122:2	19-B,8
		2,5	17		N	F122:4	19-B,8
		2,5	18		PE	PE1	1-E,2
Steckdosen EDV Unten	W113	2,5	19		L1	F124:2	20-B,3
		2,5	20		N	F124:4	20-B,3
		2,5	21		PE	PE1	1-E,2
Steckdosen EDV Unten	W114	2,5	22		L2	F125:2	20-B,4
		2,5	23		N	F125:4	20-B,4
		2,5	24		PE	PE1	1-E,2
Steckdosen EDV Unten	W115	2,5	25		L3	F126:2	20-B,5
		2,5	26		N	F126:4	20-B,5
		2,5	27		PE	PE1	1-E,2
Steckdosen EDV Unten	W116	2,5	28		L1	F127:2	20-B,6
		2,5	29		N	F127:4	20-B,6
		2,5	30		PE	PE1	1-E,2
Steckdosen EDV Unten	W117	2,5	31		L2	F128:2	20-B,7
		2,5	32		N	F128:4	20-B,7
		2,5	33		PE	PE1	1-E,2
Steckdosen EDV Unten	W118	2,5	34		L3	F129:2	20-B,8
		2,5	35		N	F129:4	20-B,8
		2,5	36		PE	PE1	1-E,2

Projektname:

RD AfA Düsseldorf

Klemmenplan

Änderung

Änderungsdatum

Geändert

Massstab: 1

Ik3: 0 kA

Ik1: 0 kA

TN-S

=

+ UV AV 6.OG Rechts

Blatt: 12 / 12